




CÔNG TY CP TMDV KD BĐS PHÚC LONG

LAYOUT DỰ ÁN : TÒA NHÀ NTMK


ĐỊA CHỈ : 424 NGUYỄN THỊ MINH KHAI, QUẬN 3, TP.HCM

NGÀY PHÁT HÀNH


21/12/2020

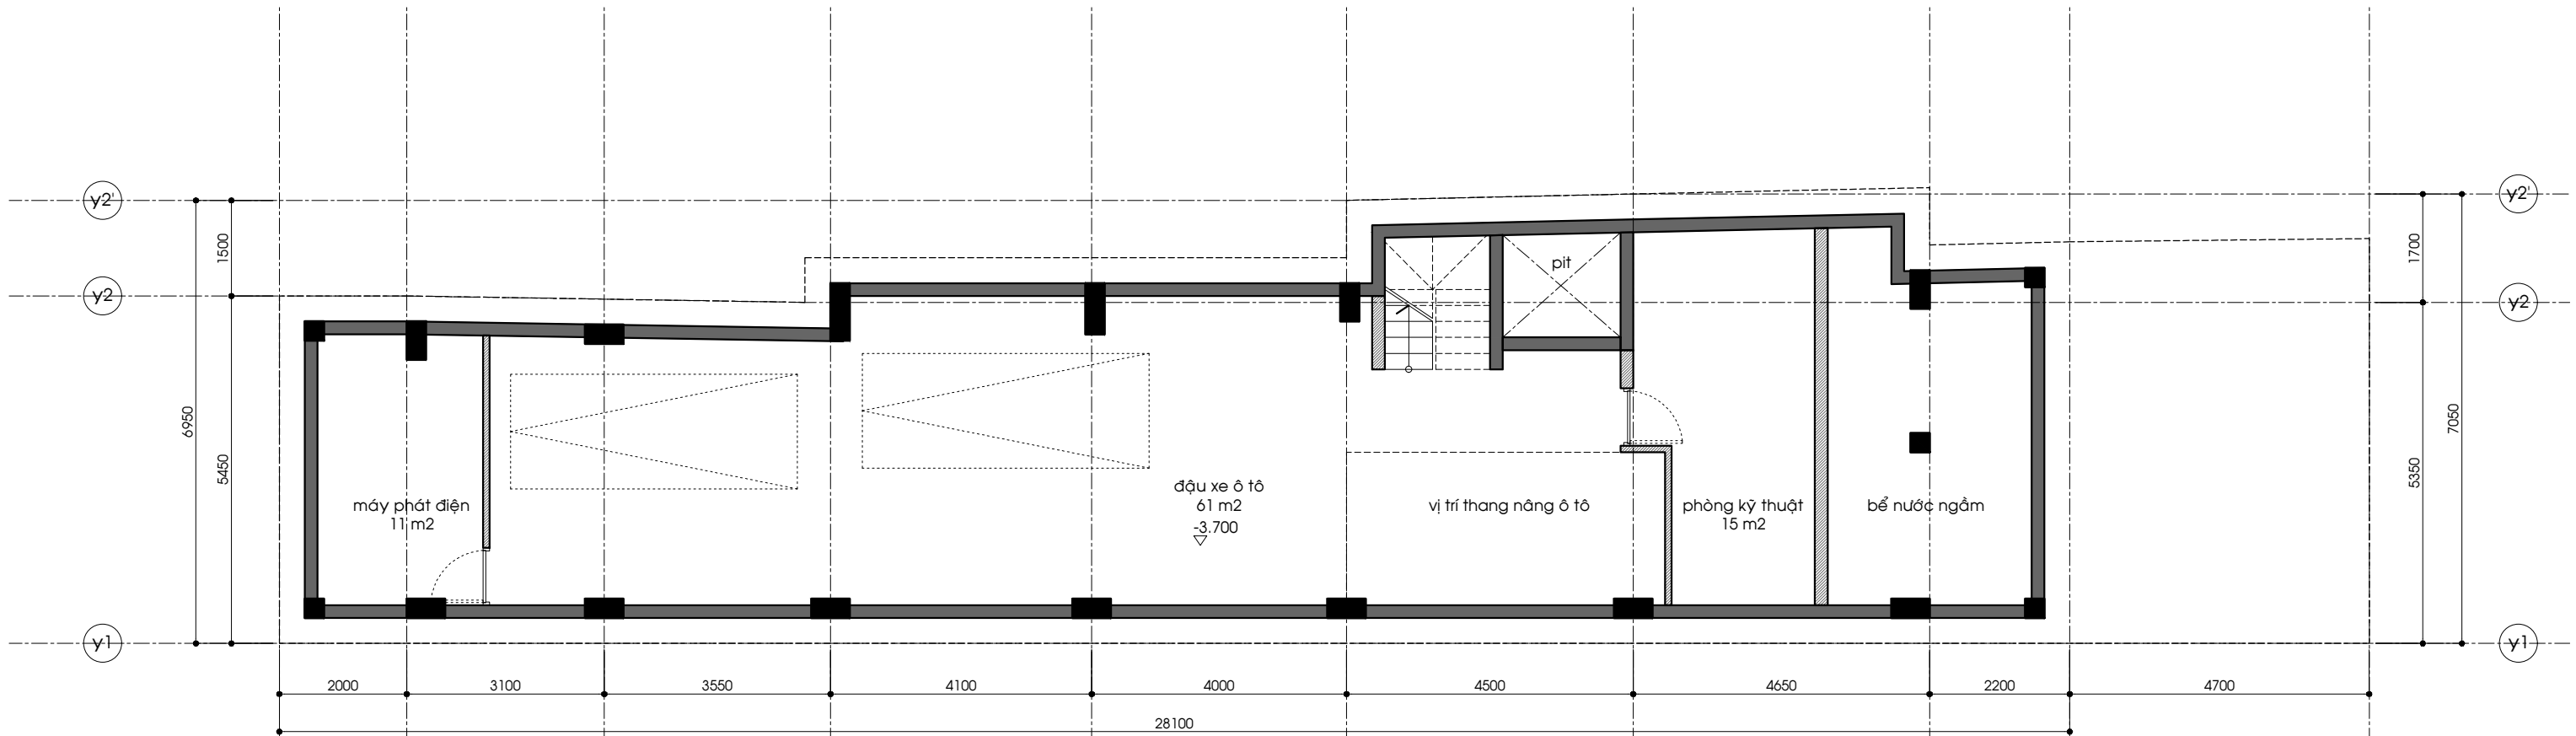


basement 2 floor plan
scale 1:100

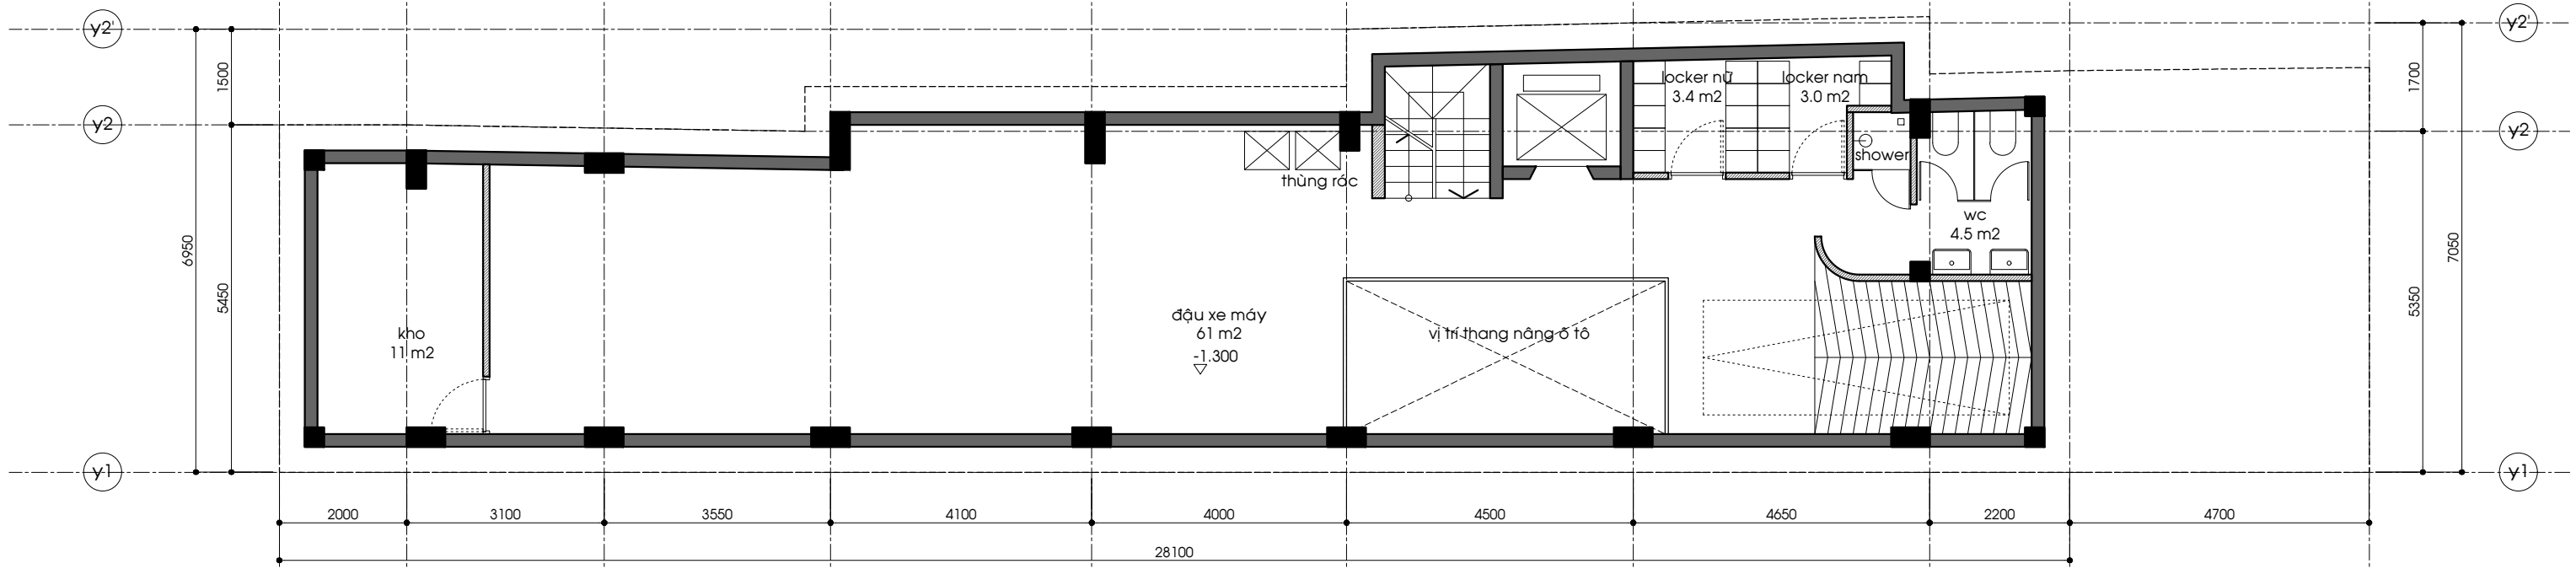


basement 1 floor plan
scale 1:100

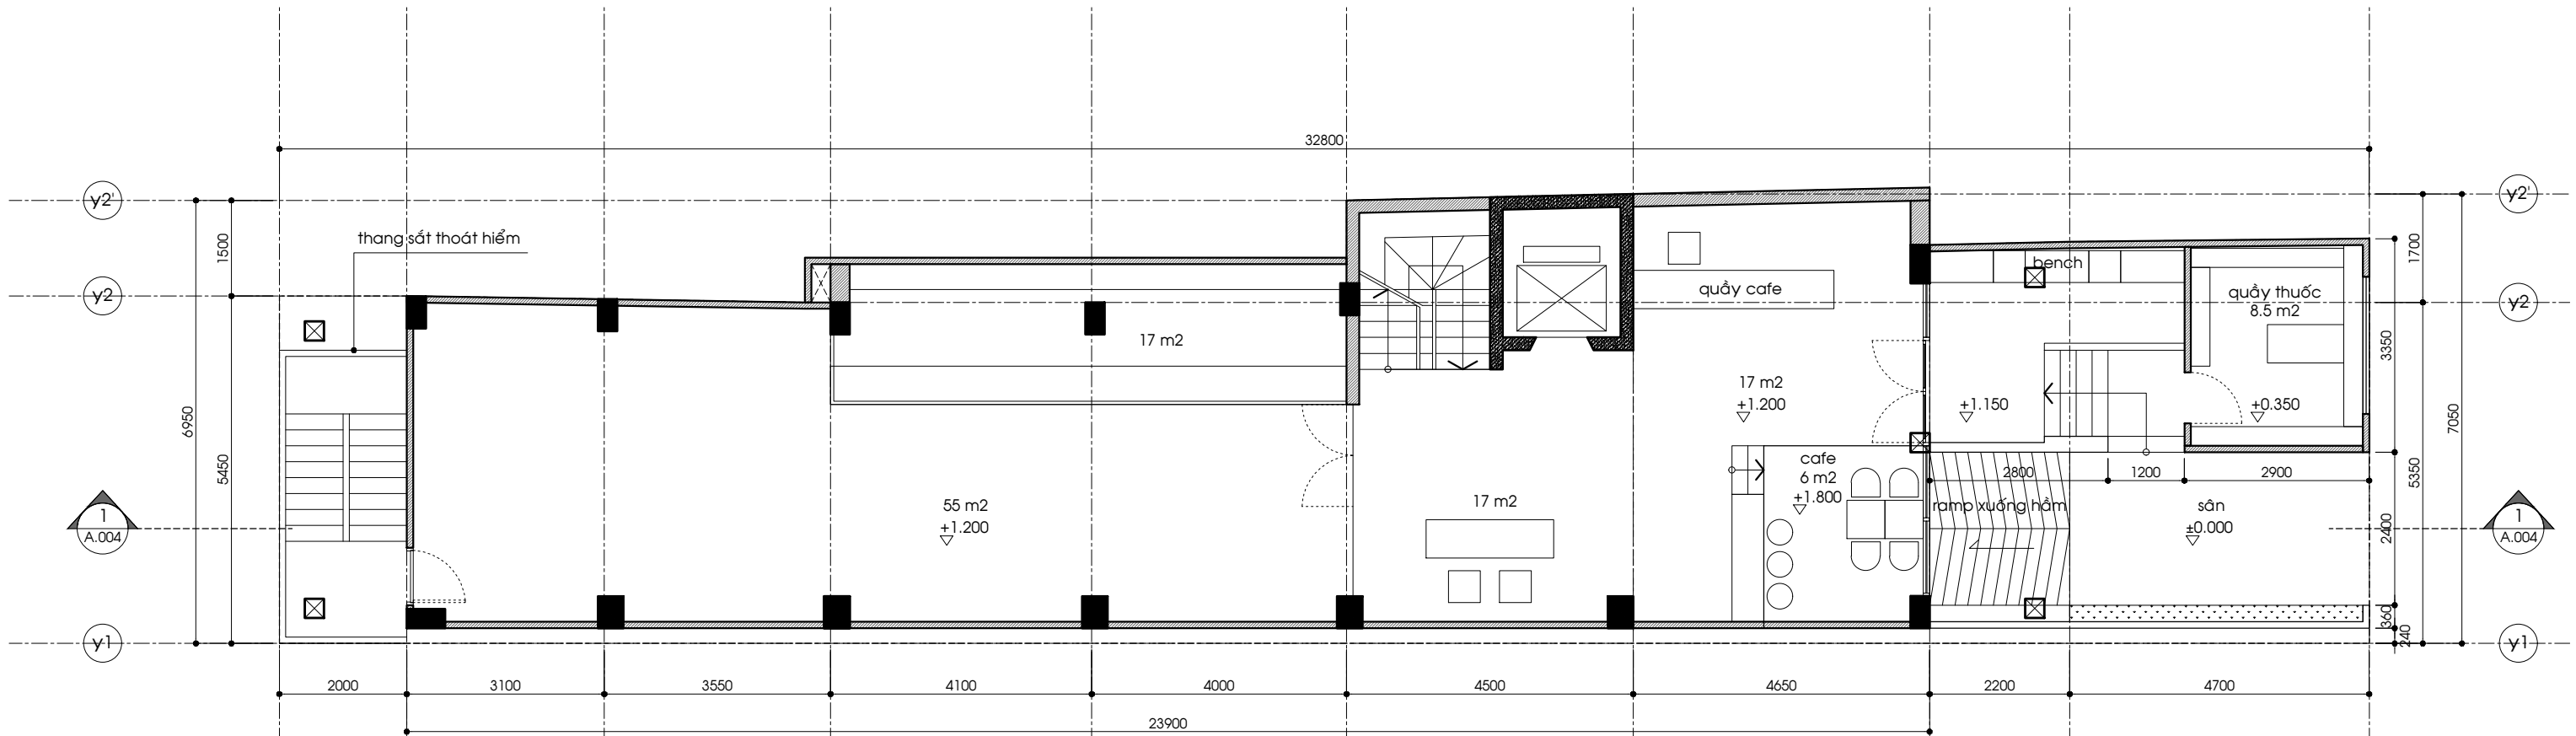


level 1 floor plan
scale 1:100

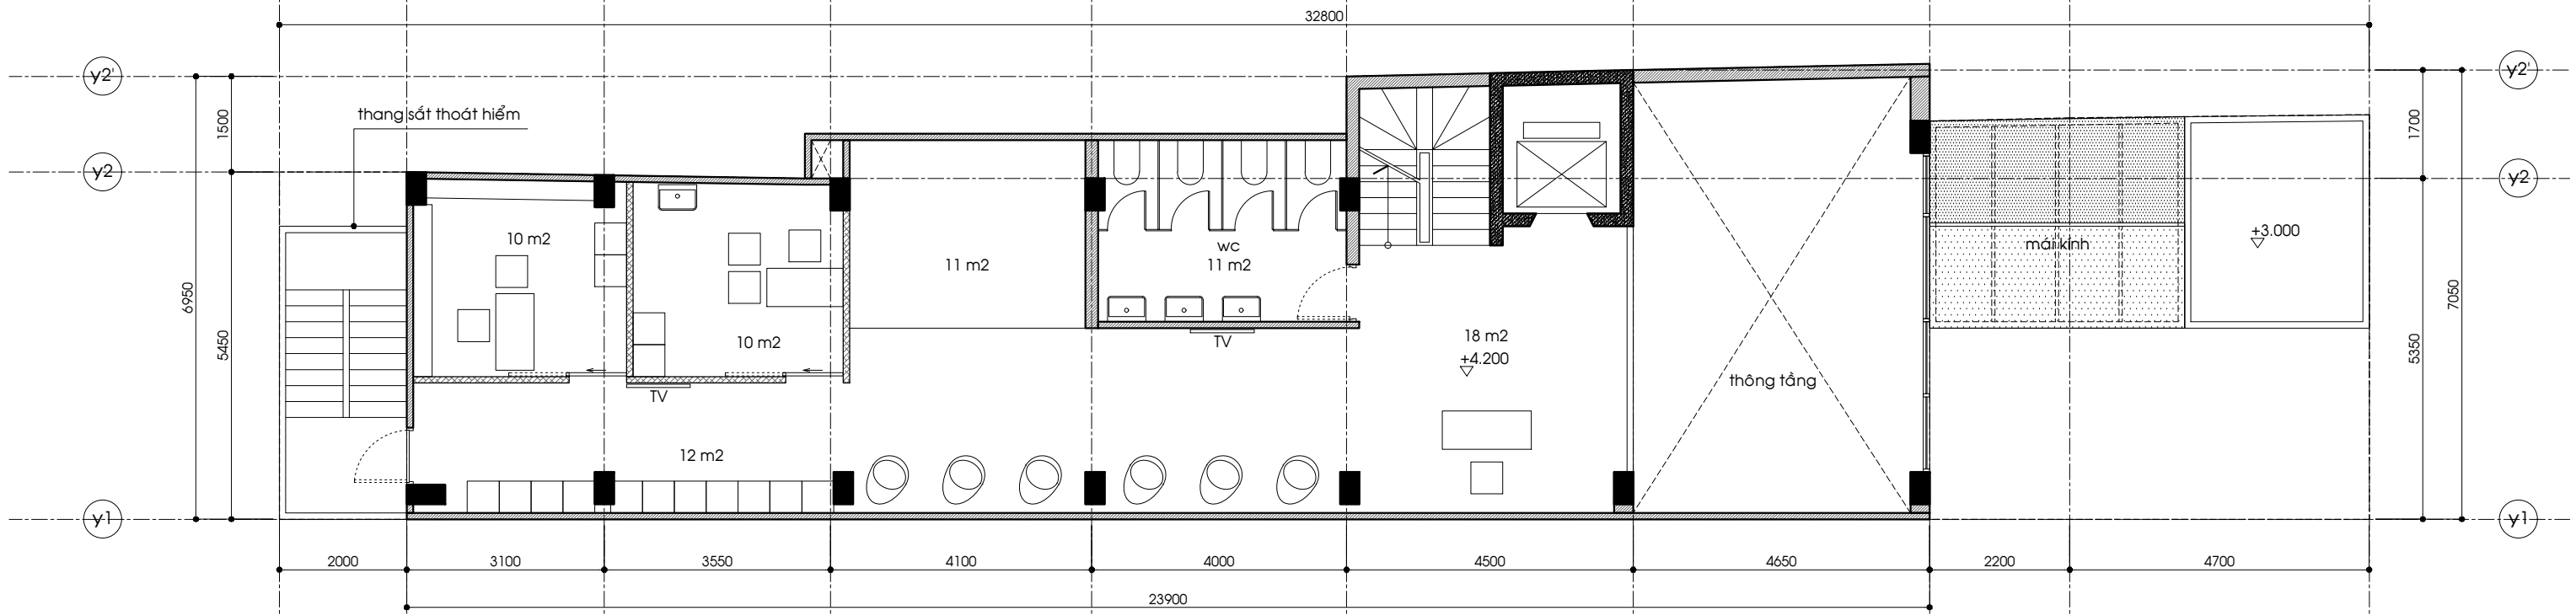



level 2 floor plan
scale 1:100


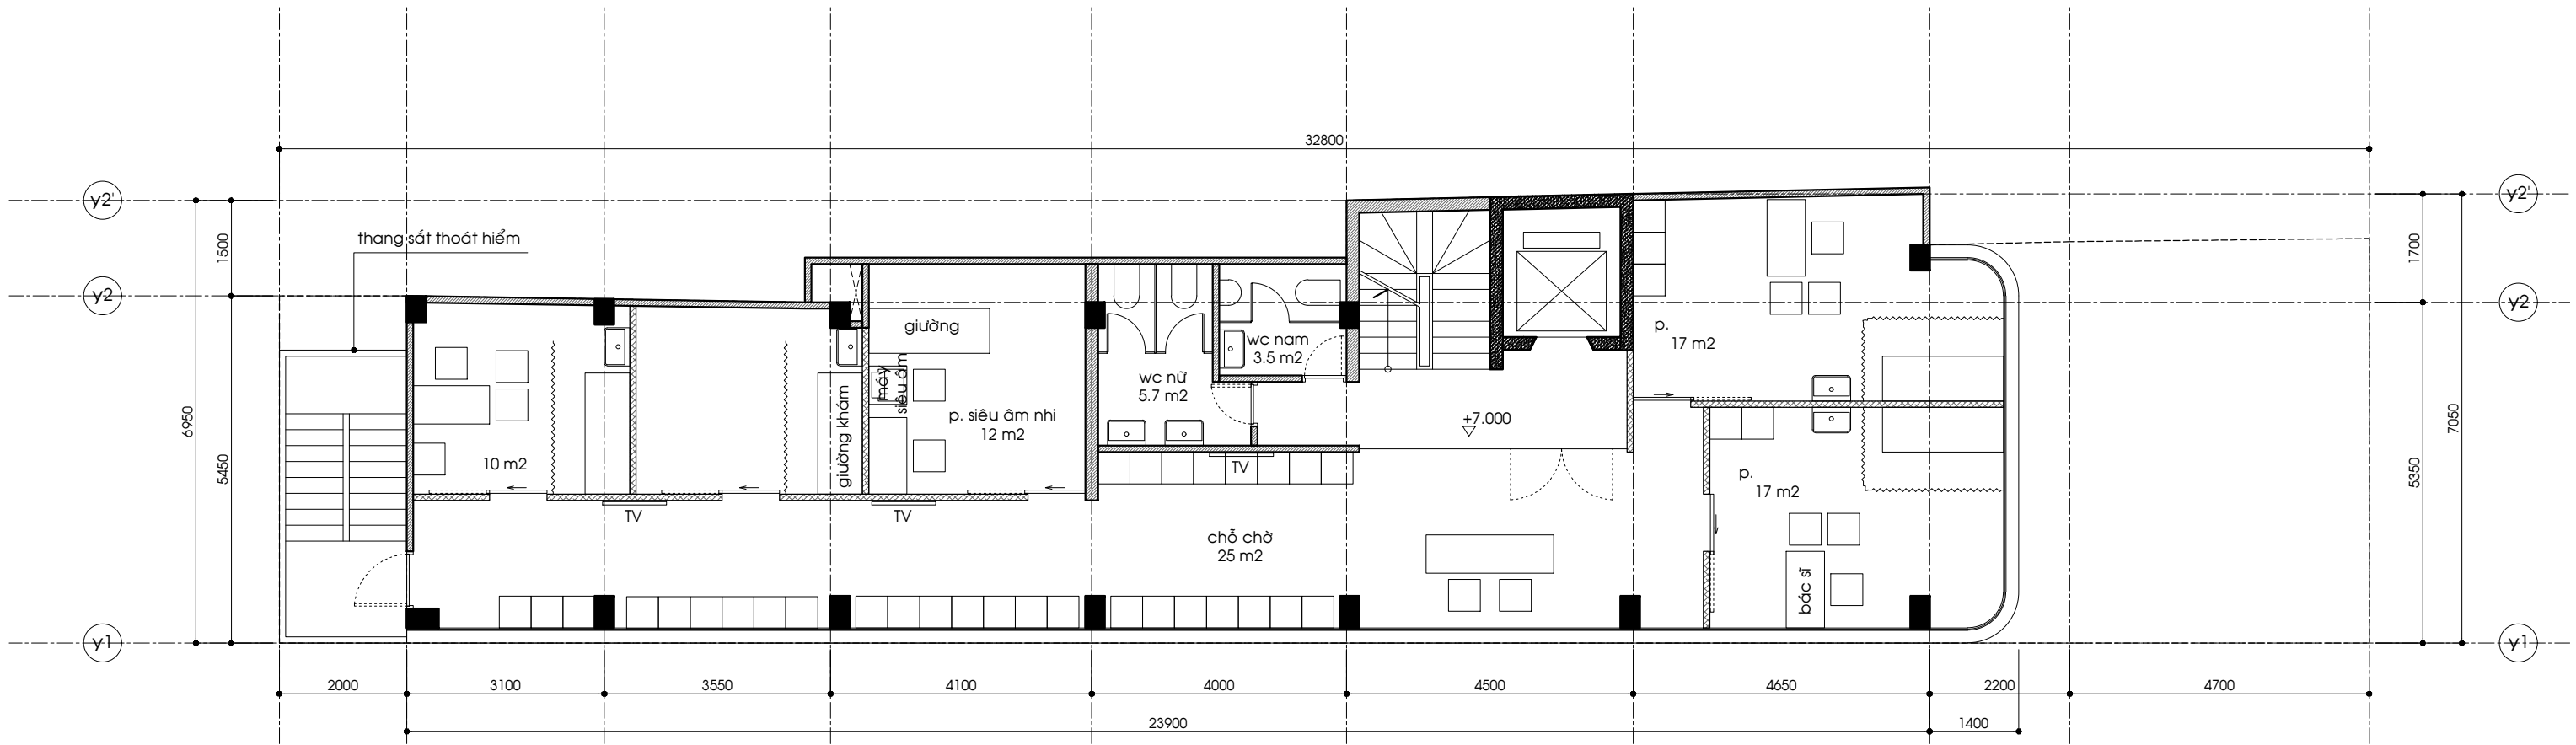



level 3 floor plan
scale 1:100

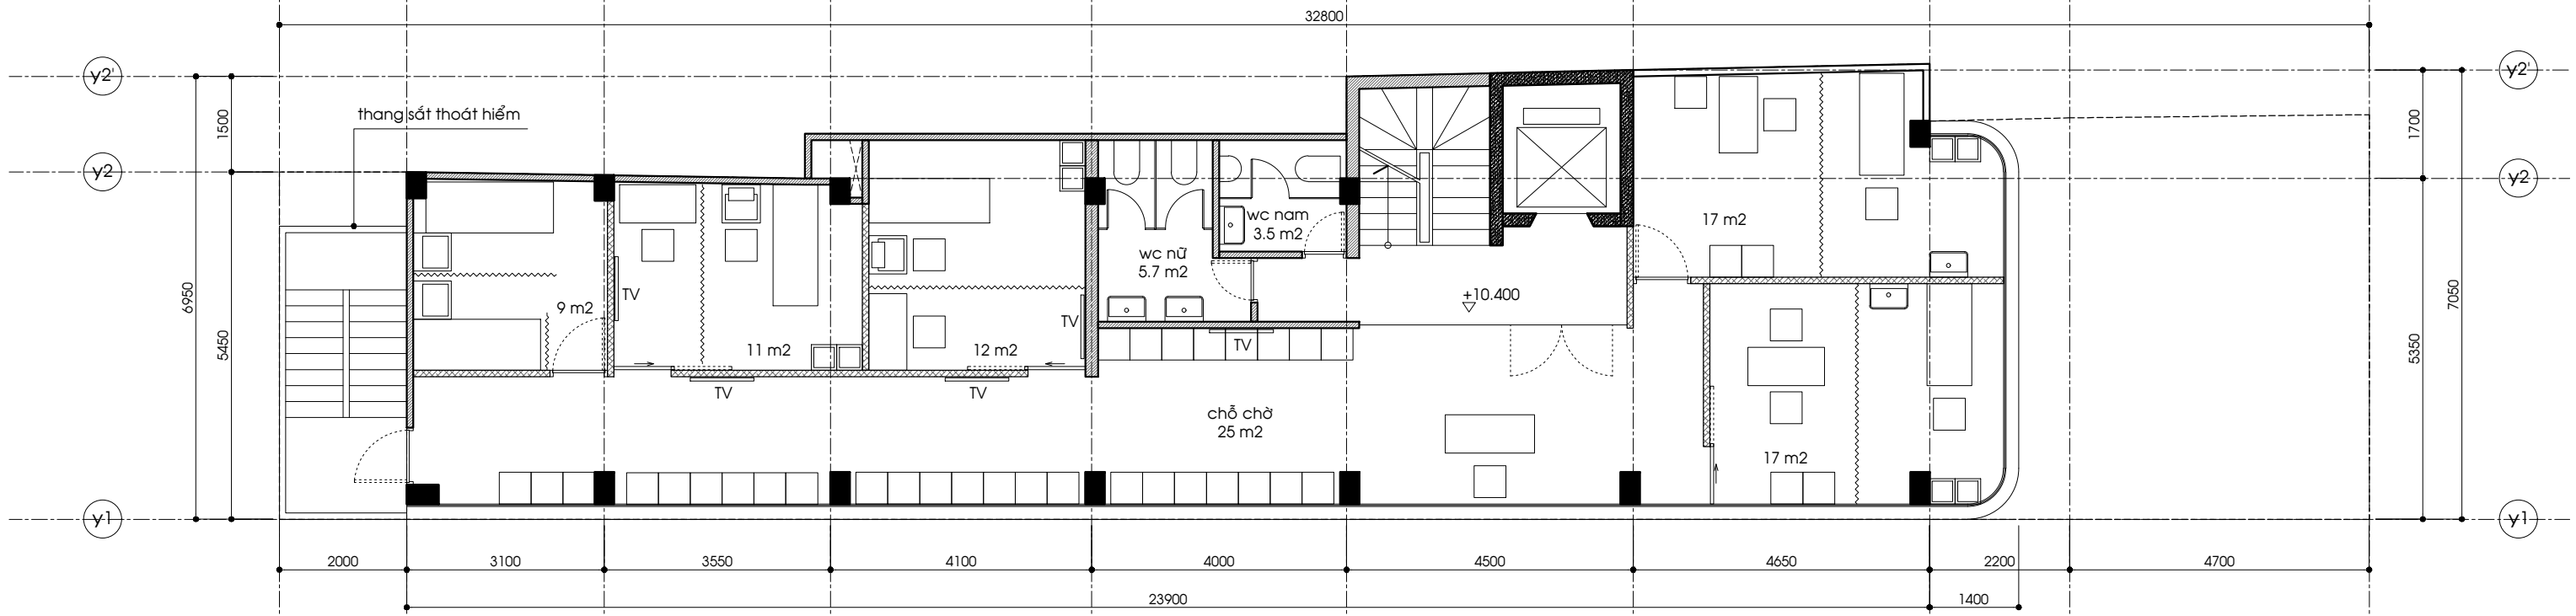


level 4 floor plan
scale 1:100

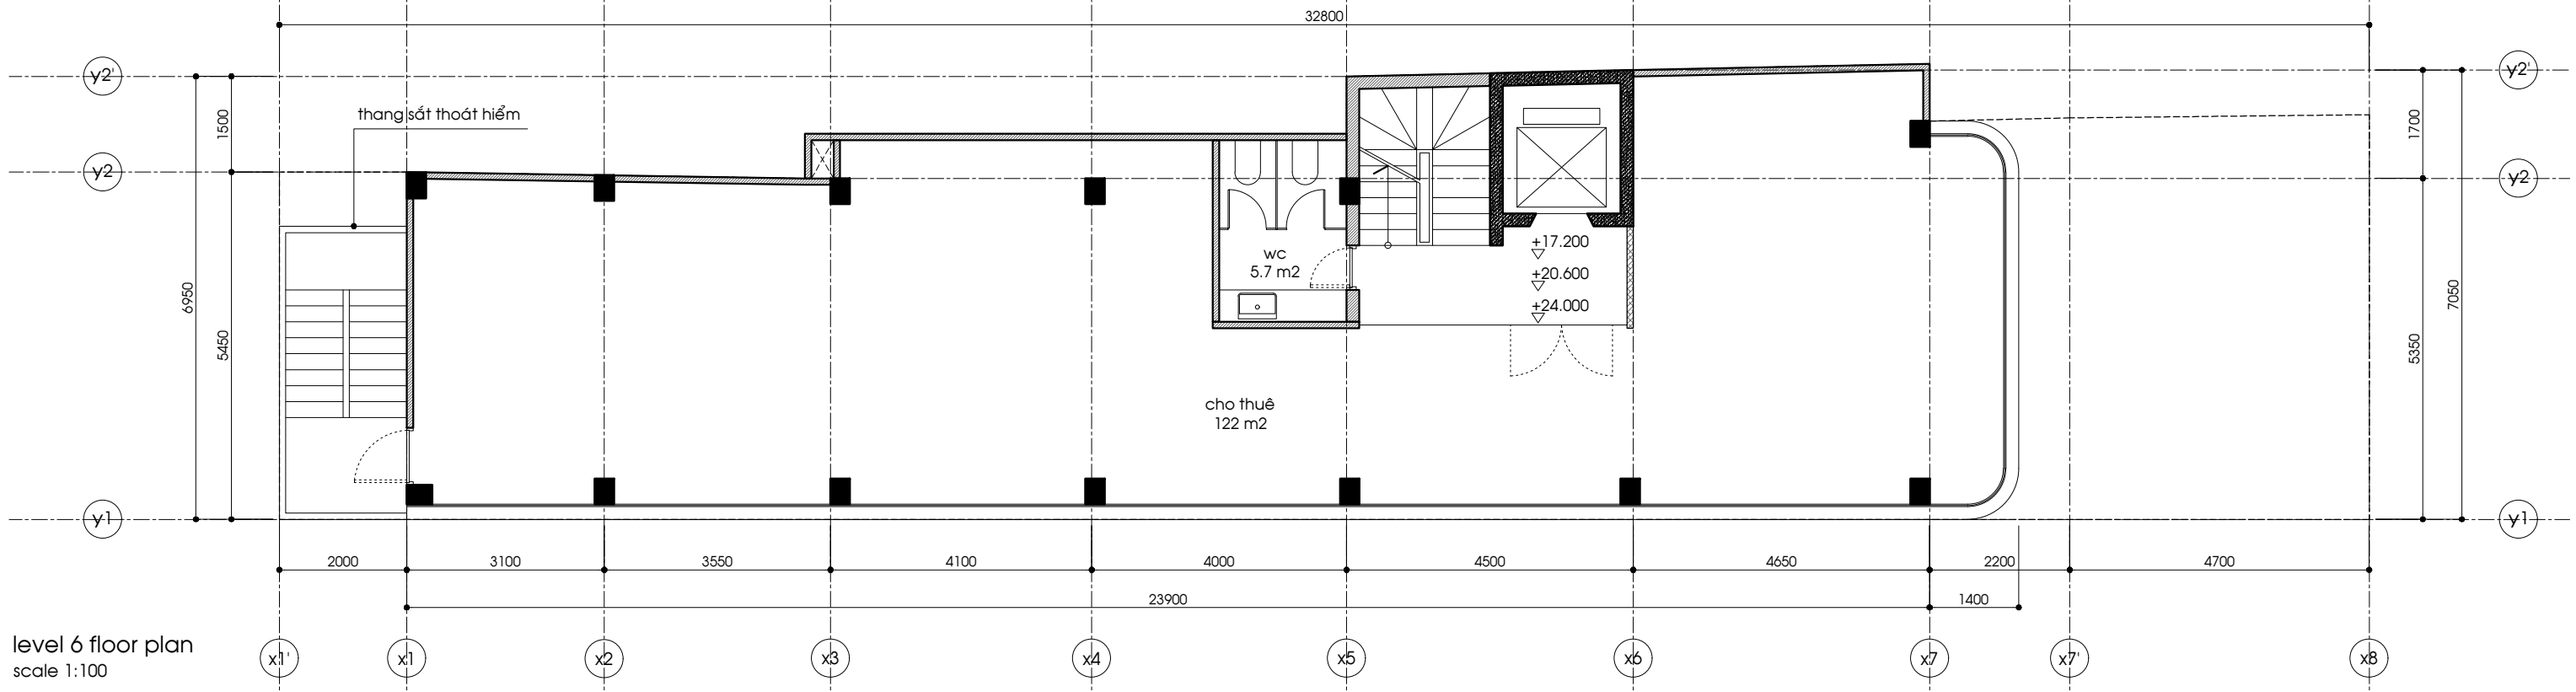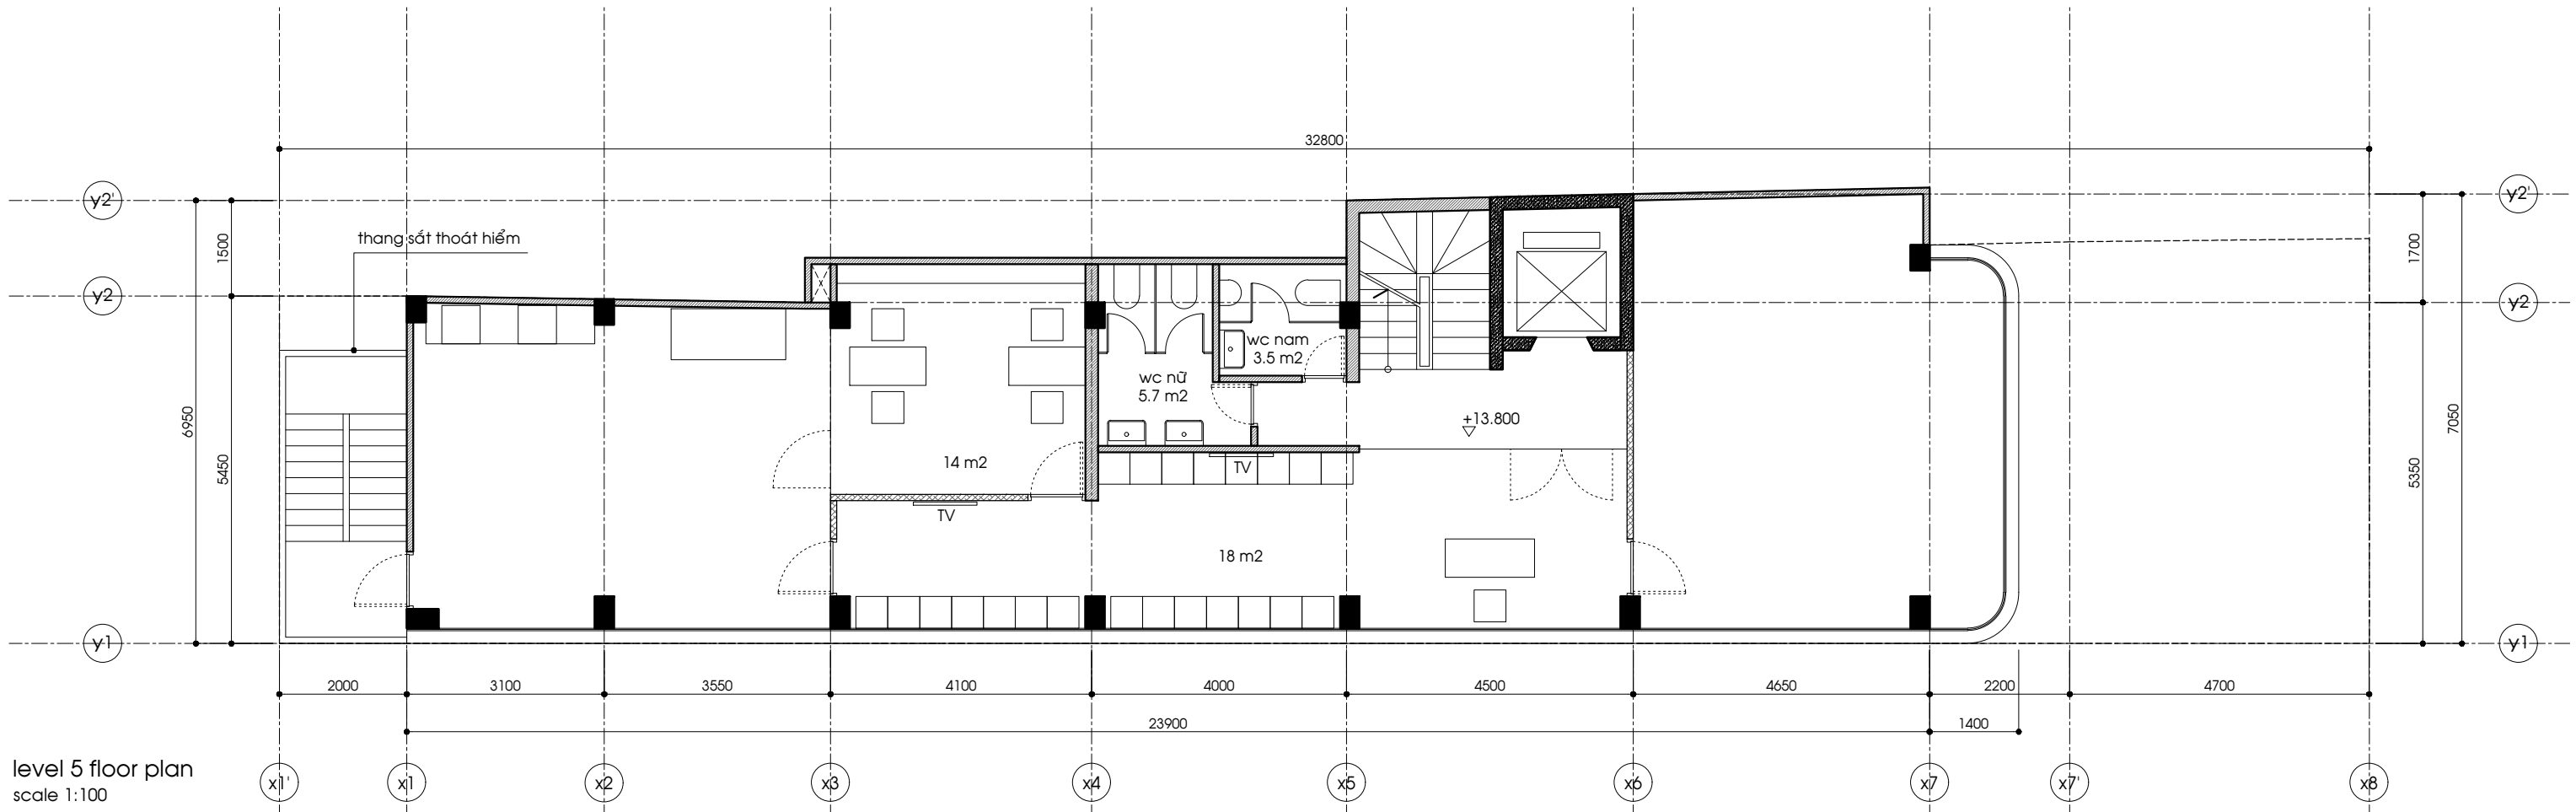

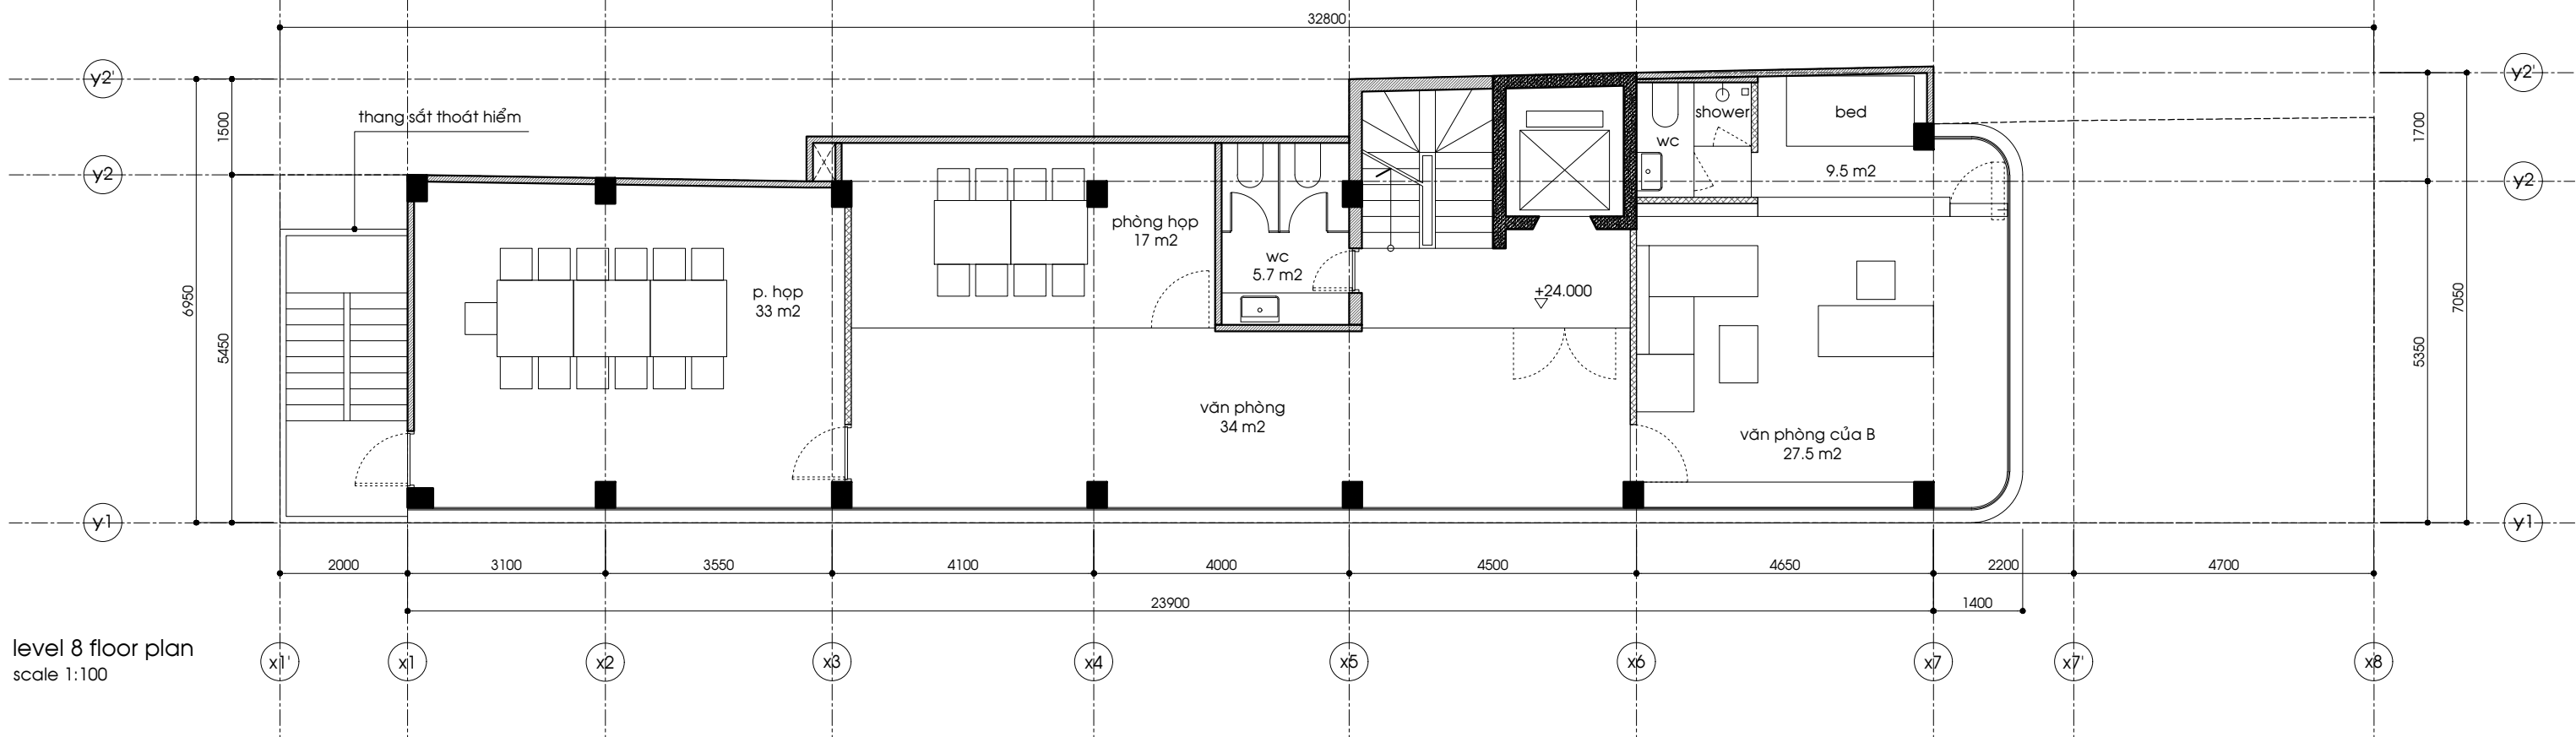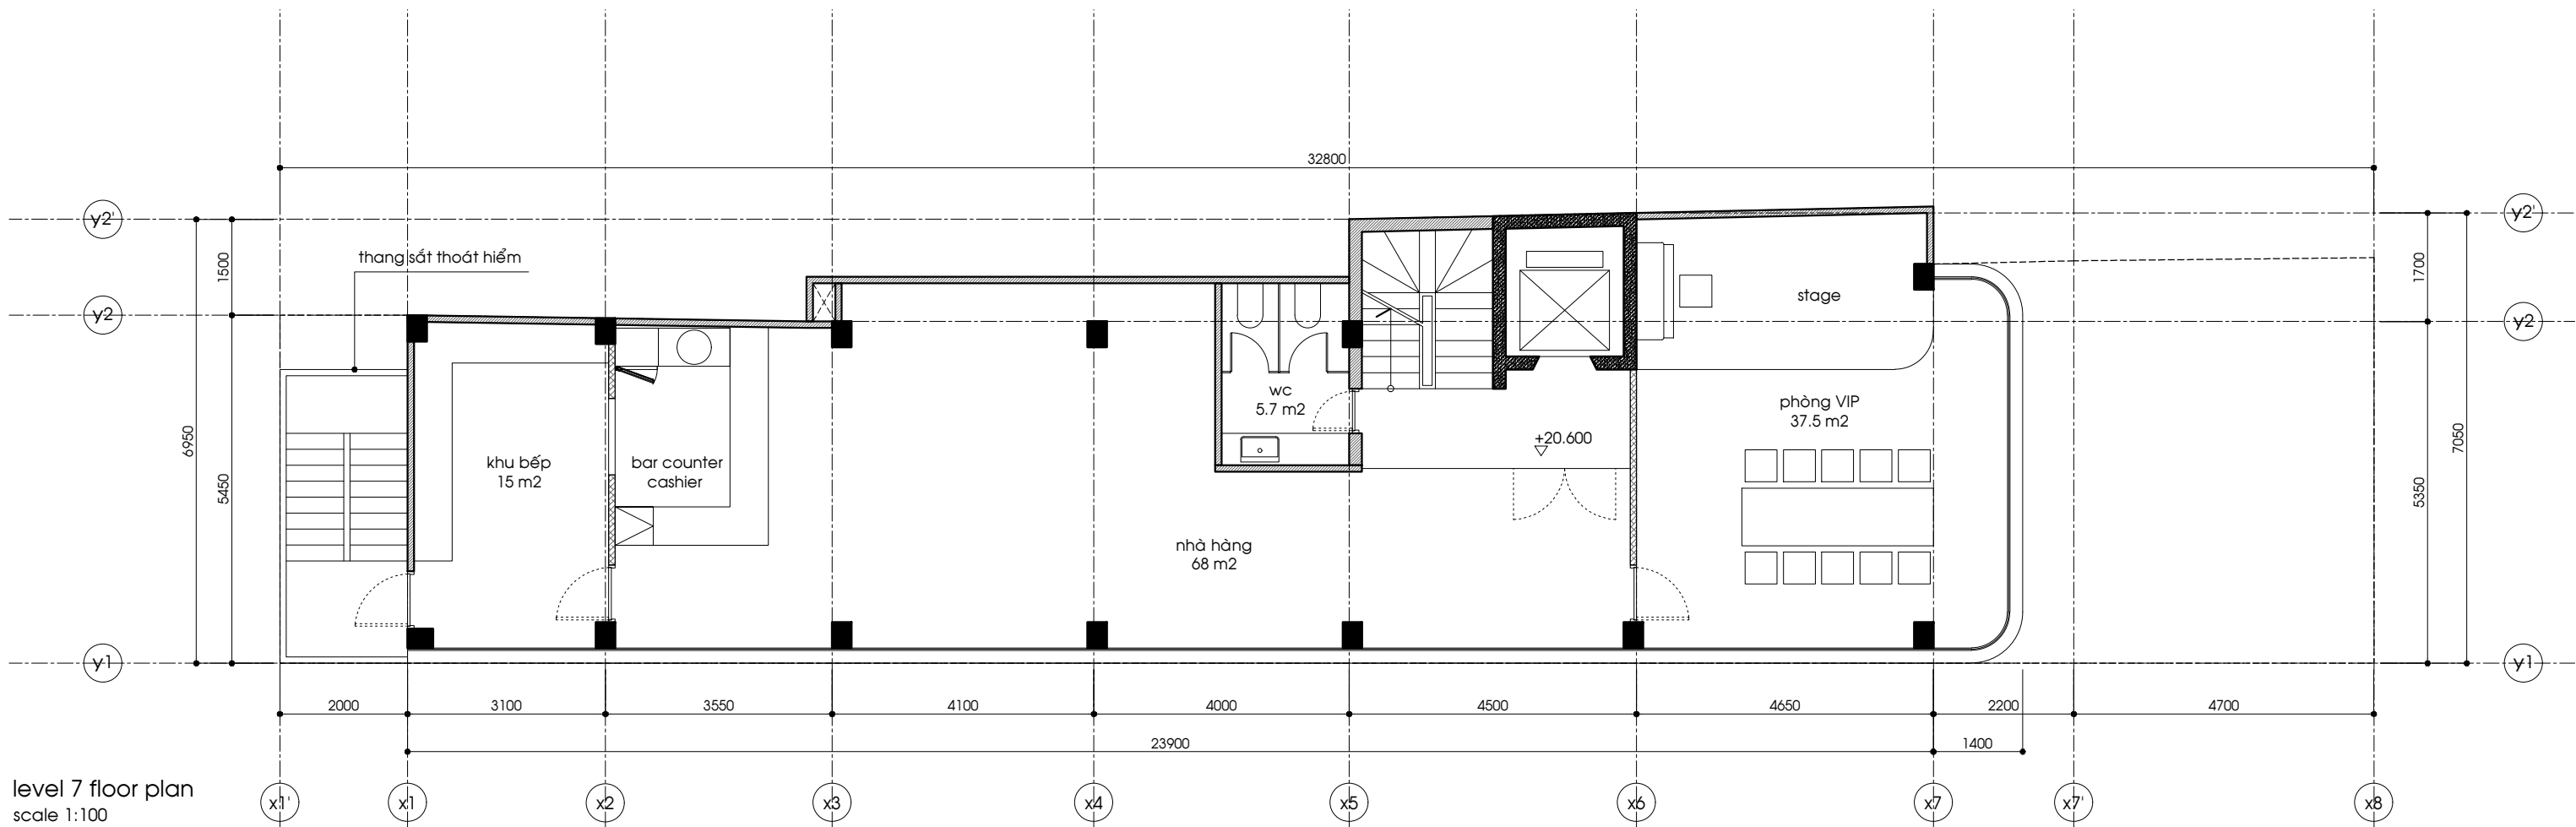

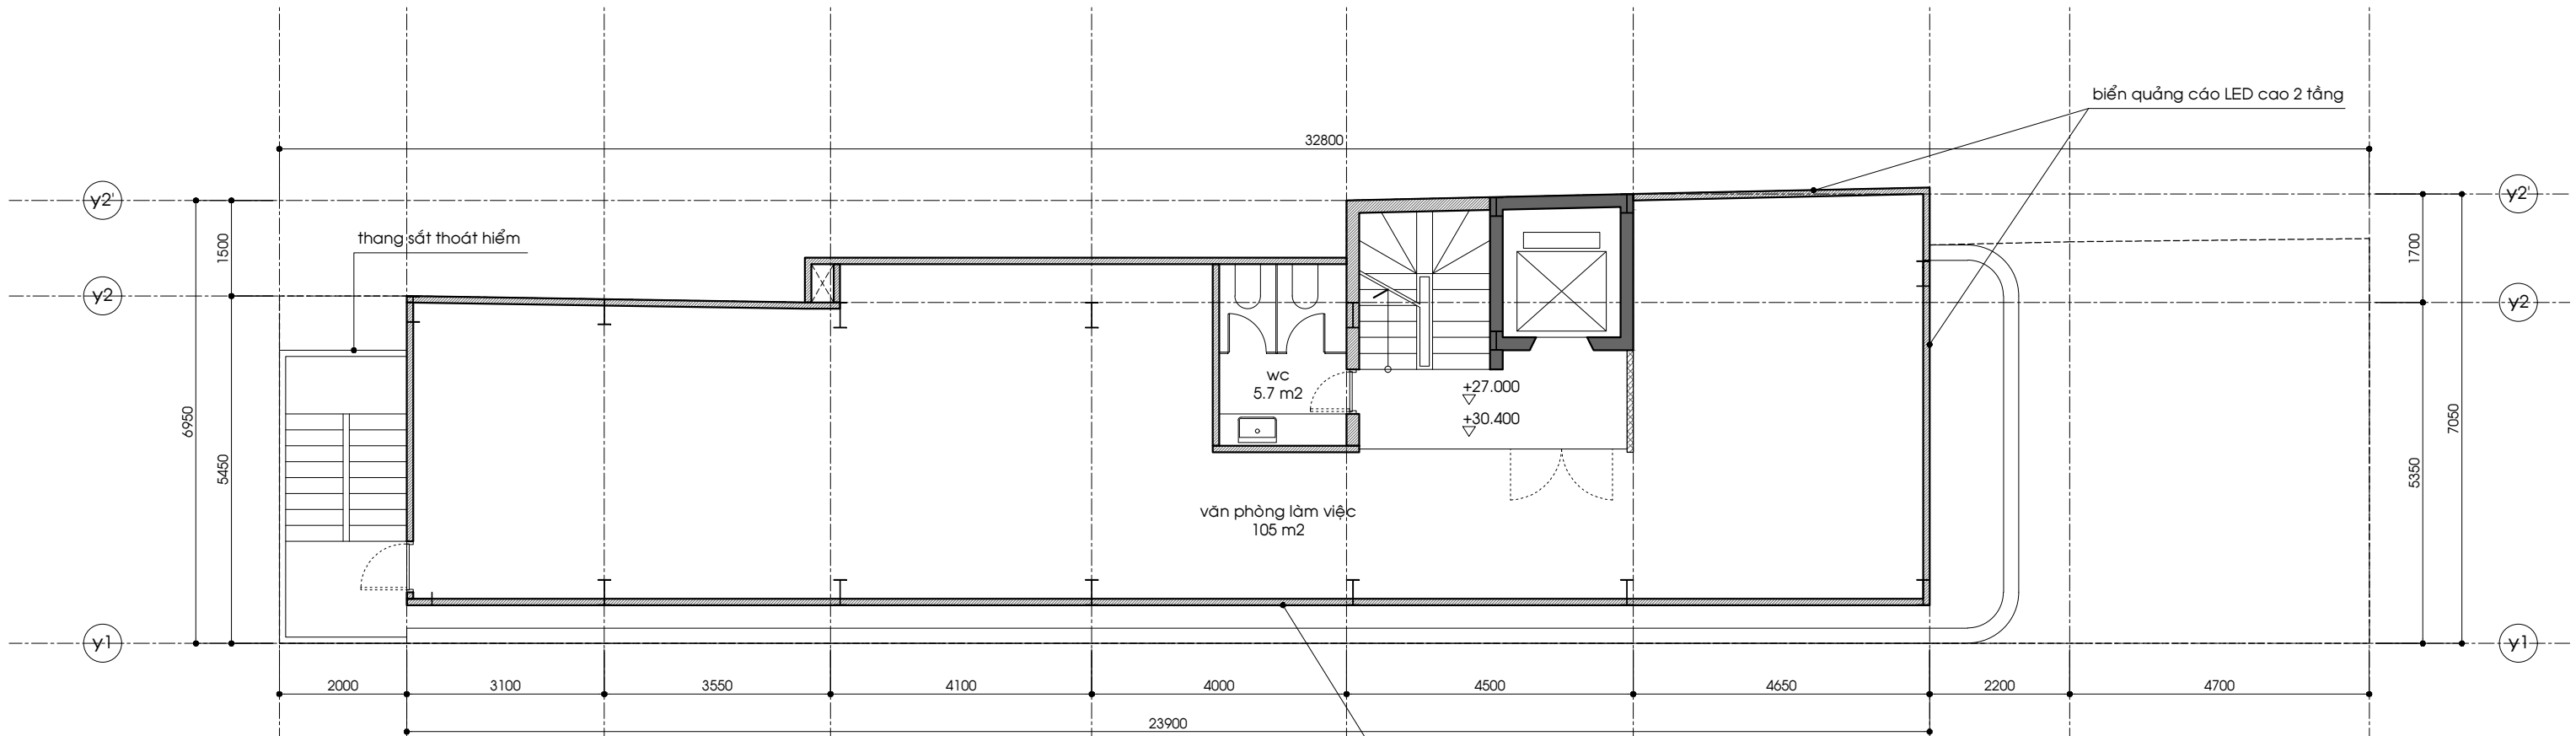

level 9-10 floor plan
scale 1:100

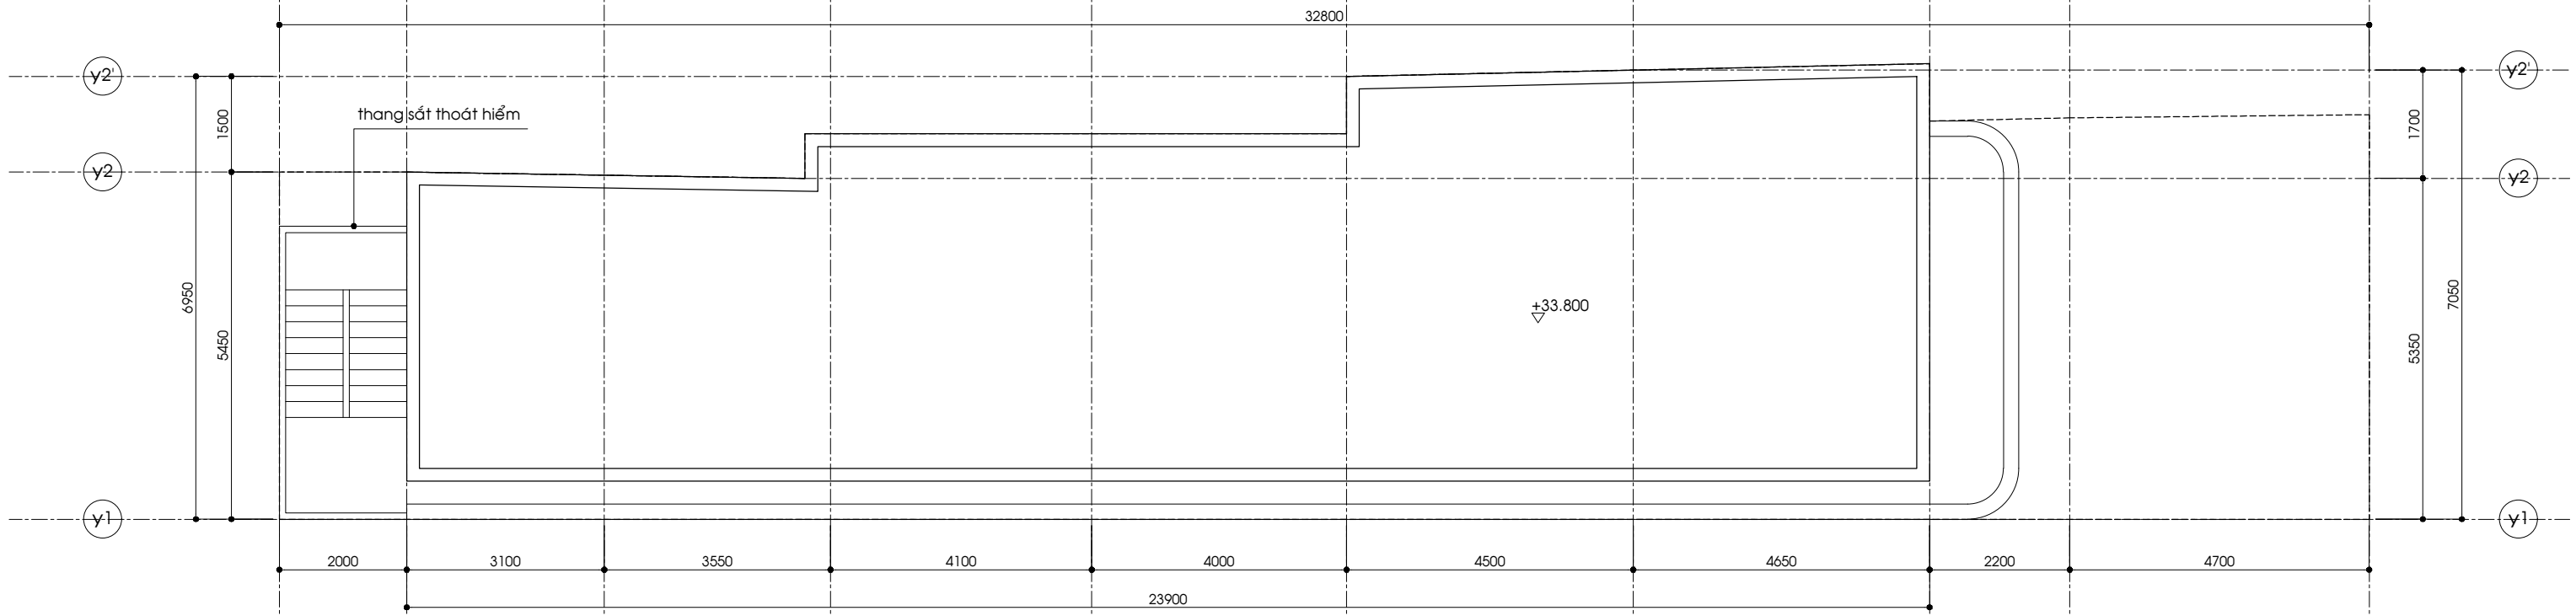

roof floor plan
scale 1:100

