


LƯU Ý: TRƯỚC KHI THI CÔNG NÊN KIỂM TRA KÍCH THƯỚC THỰC TẾ TẠI CÔNG TRÌNH

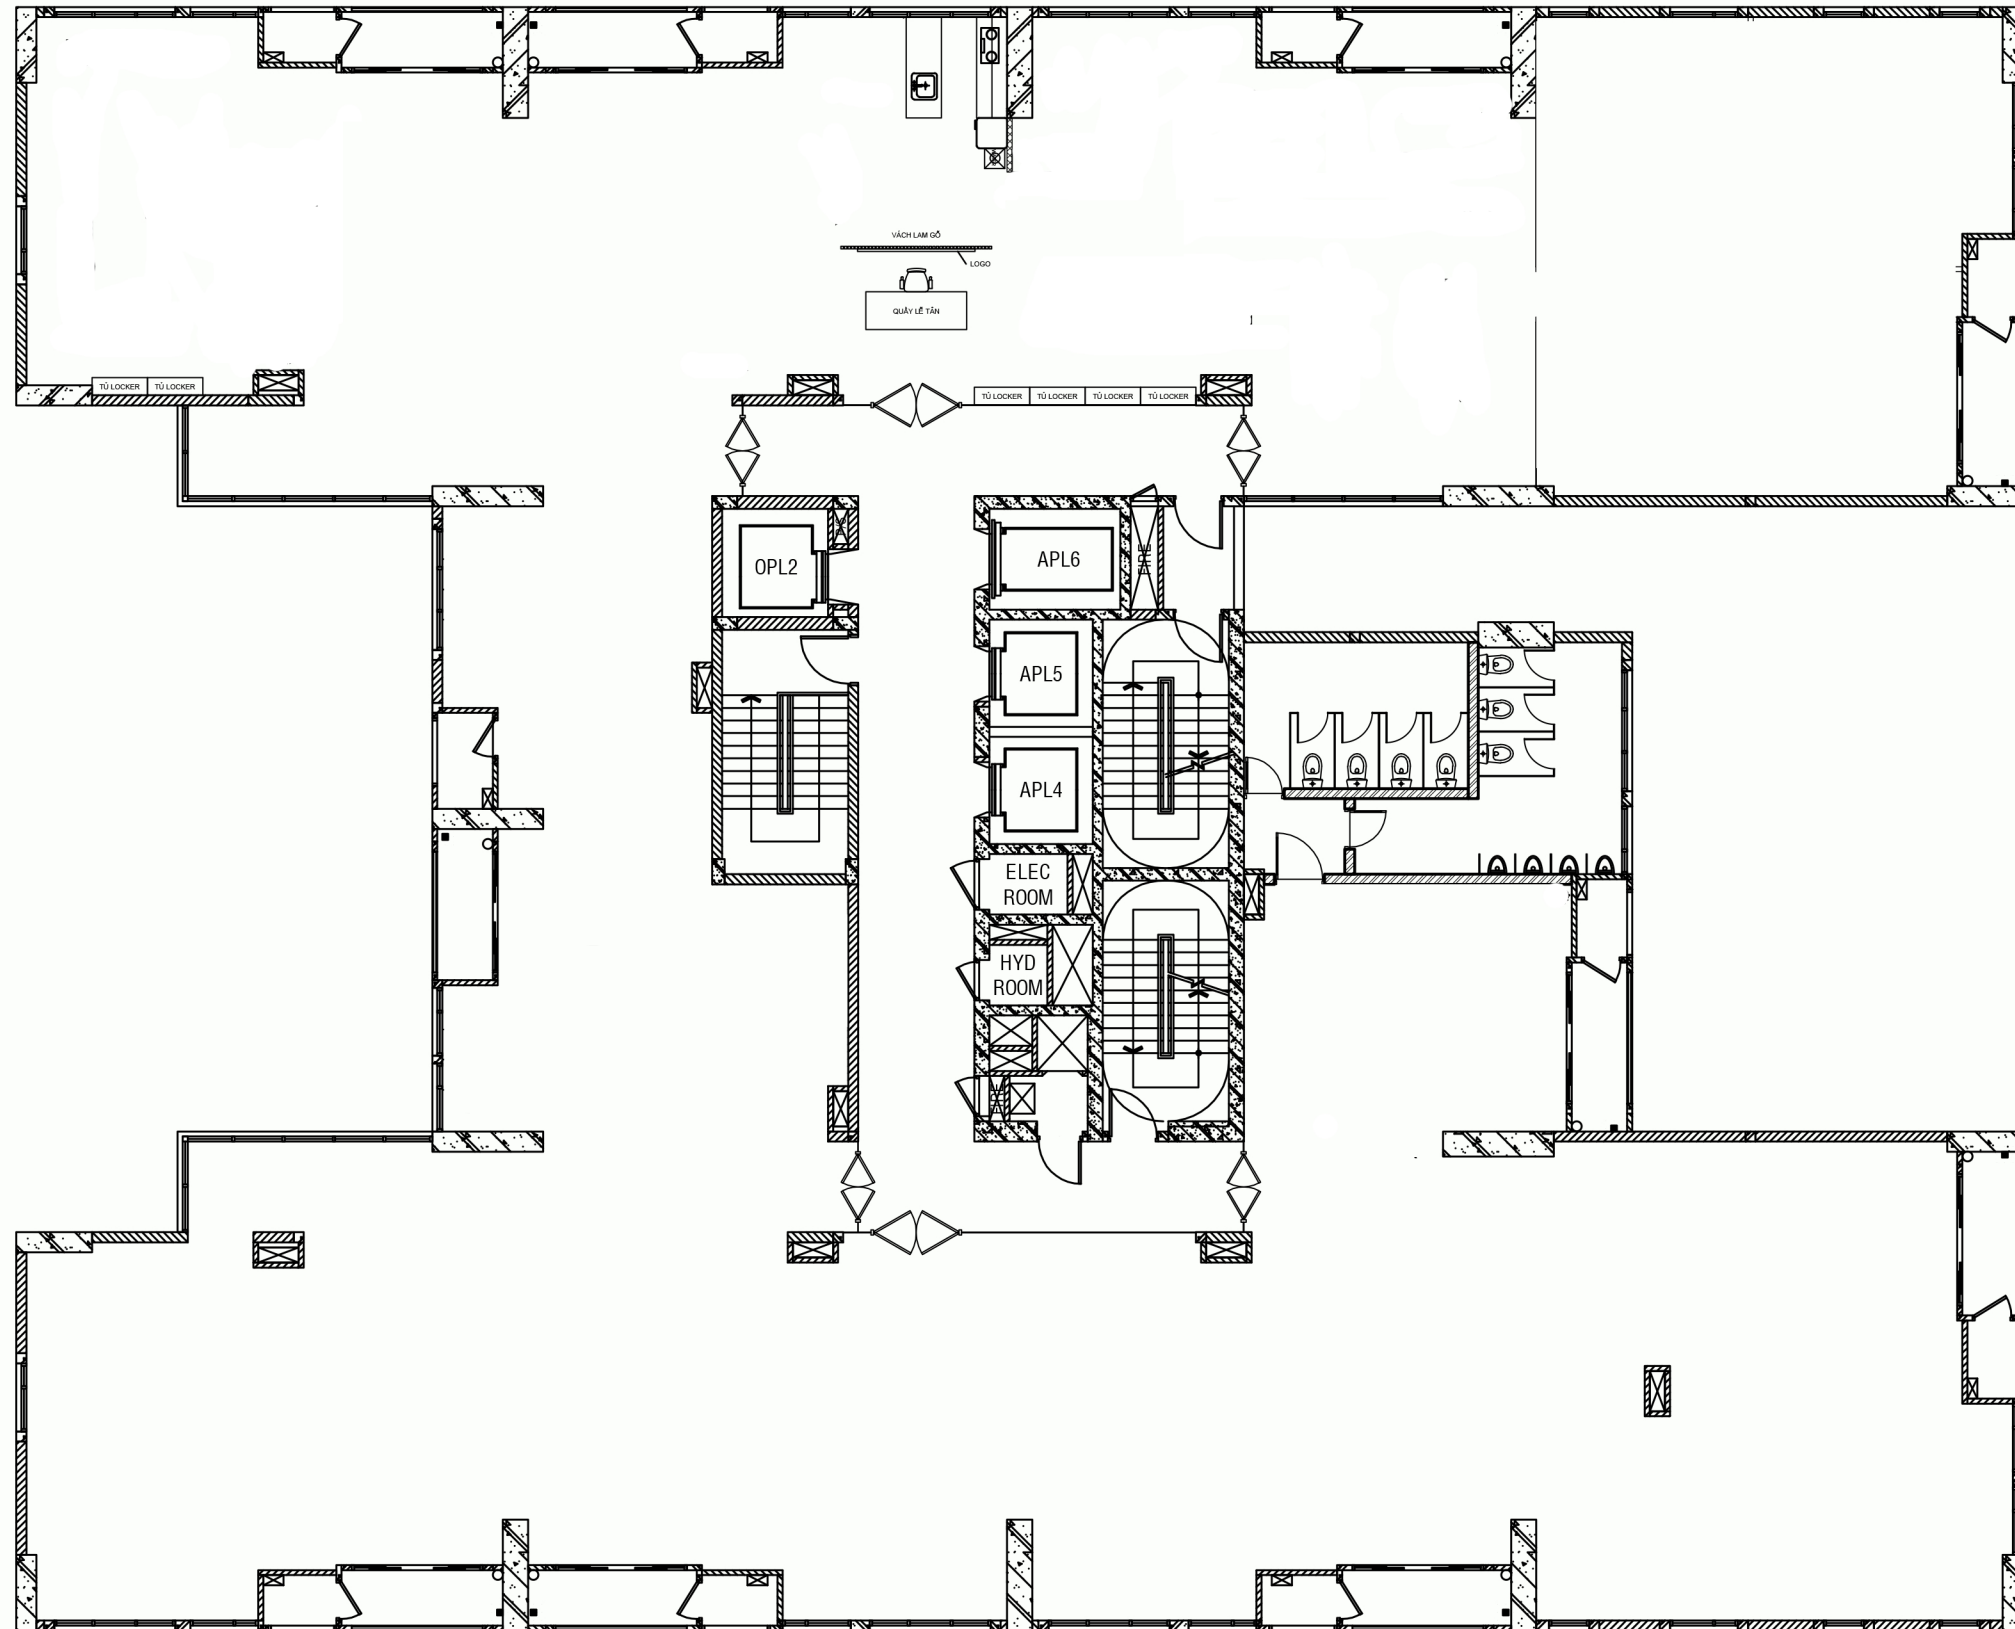

GHI CHÚ CAO TRẦN H1 = 3950, H2 = 3540

KÍ HIỆU	TÊN GỌI	KÍ HIỆU	TÊN GỌI
—	VÁCH KÍNH CƯỜNG LỰC	▨	TƯỜNG GẠCH
■	CỘT BTCT	▤	VÁCH NGĂN THẠCH CAO

MẶT BẰNG BỐ TRÍ VÁCH NGĂN TẦNG 3

NGÀY HOÀN THÀNH			
HIỆU CHỈNH			
LẦN	NGÀY	THIẾT KẾ	DUYỆT

CHỦ ĐẦU TƯ:

ĐỊA CHỈ:

TÊN CÔNG TRÌNH:
NỘI THẤT VĂN PHÒNG
ĐỊA ĐIỂM THI CÔNG:

CÔNG TY THIẾT KẾ - THI CÔNG
KIẾN TẠO KHÔNG
GIAN

KT DECOR
INTERIOR - FURNITURE

ĐỊA CHỈ:
00/6 NHIỀU TỬ, P. 7, Q. PHÚ
NHUẬN

TP. HỒ CHÍ MINH
Web: www.ktddecor.com.vn
Email: kd.ktddecor@gmail.com
Tel: 0902 996 897 Hotline: 0902 996 897

GIÁM ĐỐC:

KTS. LƯƠNG ÁNH DƯƠNG

CHỦ TRÌ THIẾT KẾ:

BÙI LƯU BẢO NGỌC

THIẾT KẾ - VẼ:

BÙI LƯU BẢO NGỌC

KIỂM TRA:

PHAN NGỌC BẢO HÀ

TÊN BẢN VẼ:
**MB. BỐ TRÍ
NỘI THẤT**

TỶ LỆ: KT- 01