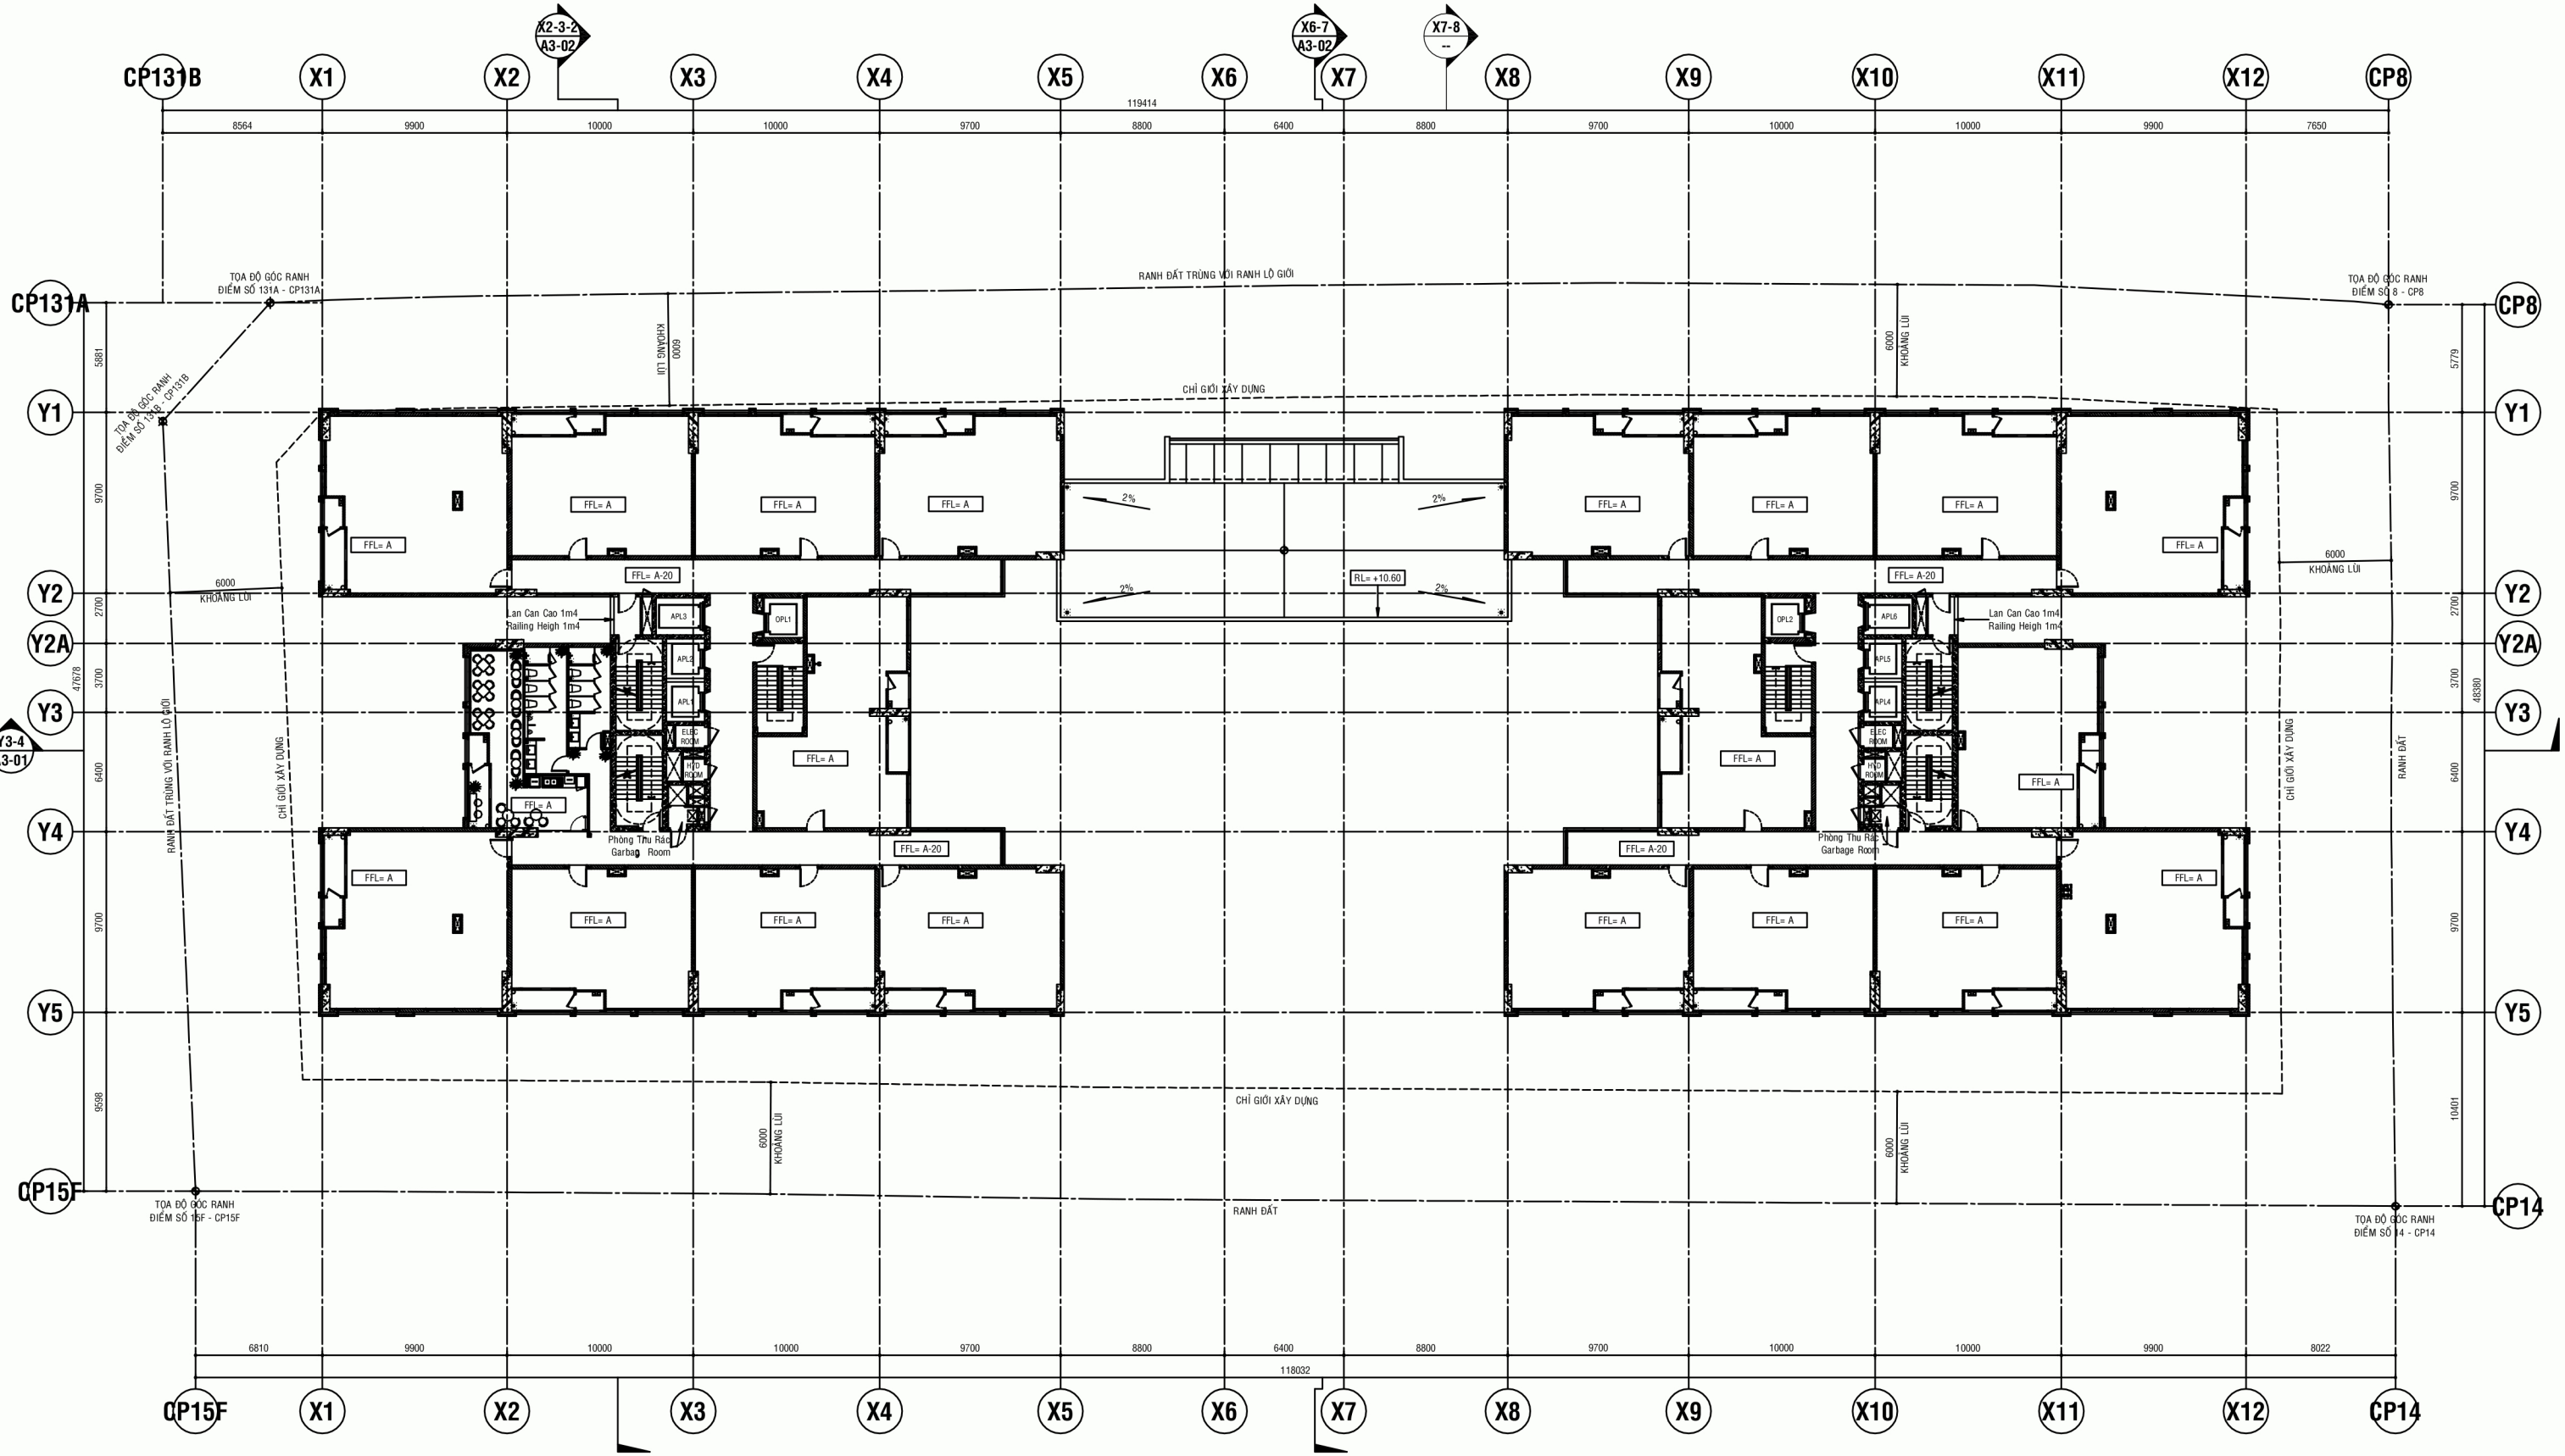

BẢNG THỐNG KÊ CAO ĐỘ CÁC TẦNG

TẦNG 3	FFL=+9.40	SFL=+9.35	TẦNG 4	FFL=+13.00	SFL=+12.95

MẶT BẰNG TẦNG 3A