



HALO GROUP COMPANY, LTD

CÔNG TY TNHH HALO GROUP

ĐỊA CHỈ: 01 SƯƠNG NGHUYỆT ẢNH, PHƯỜNG BẾN THÀNH, QUẬN 1, TP.HCM

HỒ SƠ THIẾT KẾ BẢN VẼ THI CÔNG

ĐỊA ĐIỂM: 140-150, ĐƯỜNG 3/2, PHƯỜNG 12, QUẬN 10, TP.HCM


CHỦ ĐẦU TƯ: BÀ NGUYỄN THỊ TÓ CHÂU

CÔNG TRÌNH: VĂN PHÒNG CHO THUÊ

HẠNG MỤC: THIẾT KẾ BẢN VẼ THI CÔNG

HOÀN THÀNH 06/2021



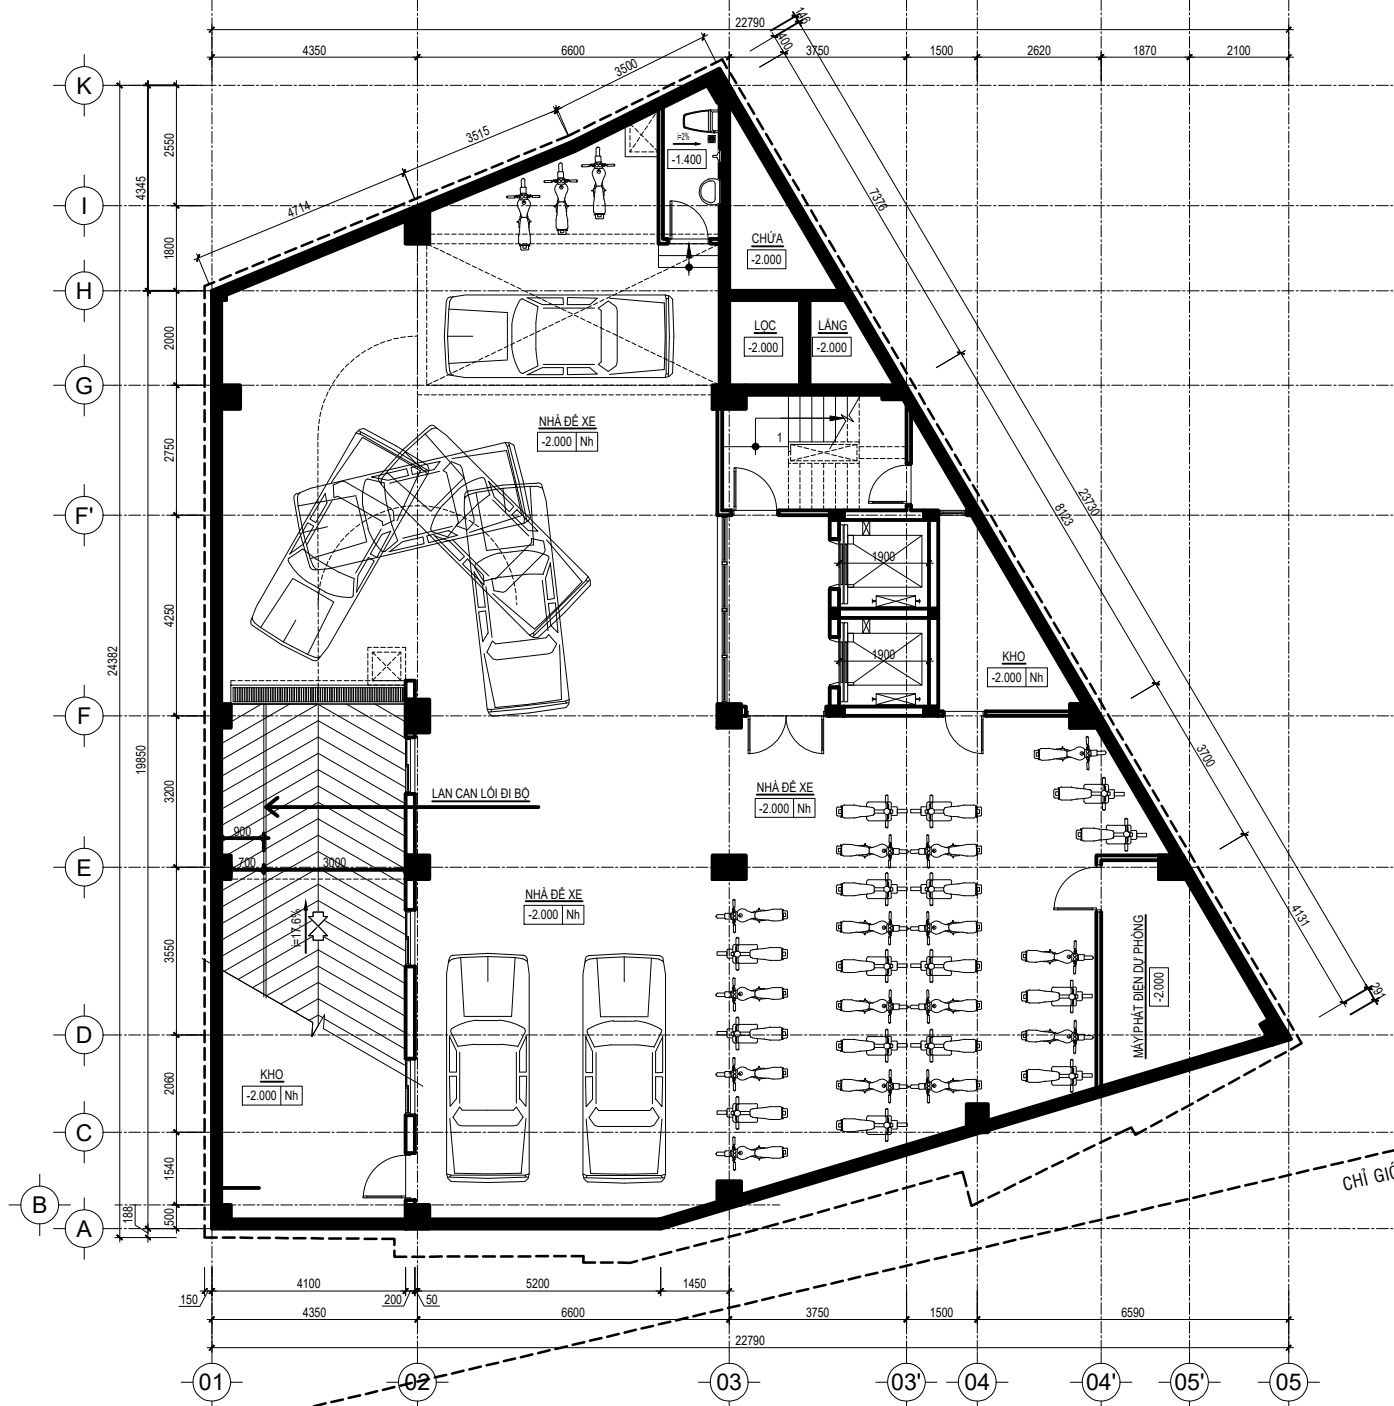

MẶT BẰNG ĐỊNH HƯỚNG CÔNG NĂNG TẦNG HẦM
TỶ LỆ 1/100

HIỆU CHỈNH - REVISION	
T.T.No	NGÀY HIỆU CHỈNH - REVISION DATE
01	
02	
03	
04	
05	
06	
07	
08	

MỤC ĐÍCH PHÁT HÀNH ISSUED FOR	
THIẾT KẾ SƠ BỘ	<input type="checkbox"/> CONCEPT DESIGN
TRÌNH DUYỆT	<input type="checkbox"/> APPROVAL
THI CÔNG	<input type="checkbox"/> EXECUTION
HIỆU CHỈNH	<input type="checkbox"/> REVISION

GHI CHÚ / NOTE

- TẤT CẢ CÁC KÍCH THƯỚC PHẢI ĐƯỢC KIỂM TRA THỰC TẾ TẠI CÔNG TRƯỜNG TRƯỚC KHI THI CÔNG
- NẾU CÓ SỰ KHÁC BIỆT LỚN SO VỚI HỒ SƠ THIẾT KẾ, NHÀ THẦU PHẢI THÔNG BÁO CHO ĐƠN VỊ THIẾT KẾ ĐỂ PHÙ HỢP THỰC HIỆN.
- ALL DIMENSIONS MUST BE CHECKED ON SITE BEFORE DOING CONSTRUCTION.
- IN CASE OF HAVING SO BIG DIFFERENCES FIGURES BETWEEN THE DIMENSIONS IN THE DRAWINGS AND THE SITE CONTRACTOR HAS TO INFORM DESIGNERS TO ADJUST ON TIME.

CHỦ ĐẦU TƯ - INVESTOR

BÀ NGUYỄN THỊ TỔ CHÂU

CÔNG TRÌNH - PROJECT

VĂN PHÒNG CHO THUÊ

ĐỊA ĐIỂM: 148-150, ĐƯỜNG 3/2, PHƯỜNG 12, QUẬN 10, TP.HCM

ĐƠN VỊ THIẾT KẾ:

CÔNG TY TNHH HALO GROUP

GROUP

HALO

HALO GROUP COMPANY, LTD

ADD: 01 SƯỜNG NGUYỄN ANH, W. BÊN THÀNH, QU. 1, HỒ CHÍ MINH CITY
Tel: (84) 3023 7100 Fax: (84) 3023 6100
Web: www.halo-mst.com

TỔNG GIÁM ĐỐC - GENERAL MANAGER

ÔNG LƯU THÁI DƯƠNG

QUẢN LÝ KỸ THUẬT - TECHNICAL MANAGER

KS. NGUYỄN TIẾN THINH
CHỦ TRÌ THIẾT KẾ - DESIGN MR.


KTS. VÂN QUỐC BÌNH
THIẾT KẾ - DESIGN

KTS. NGUYỄN HUY HOÀNG
CHỦ ĐẦU TƯ

NGUYỄN THỊ TỔ CHÂU

TÊN BẢN VẼ - DWG. TITLE
MẶT BẰNG TẦNG HẦM

TỈ LỆ - SCALE	TỔNG SỐ & VẼ TOTAL OF DWGS
SỐ BẢN VẼ DRAWING No.	KT
NGÀY PHÁT HÀNH ISSUE DATE	25/05/2021

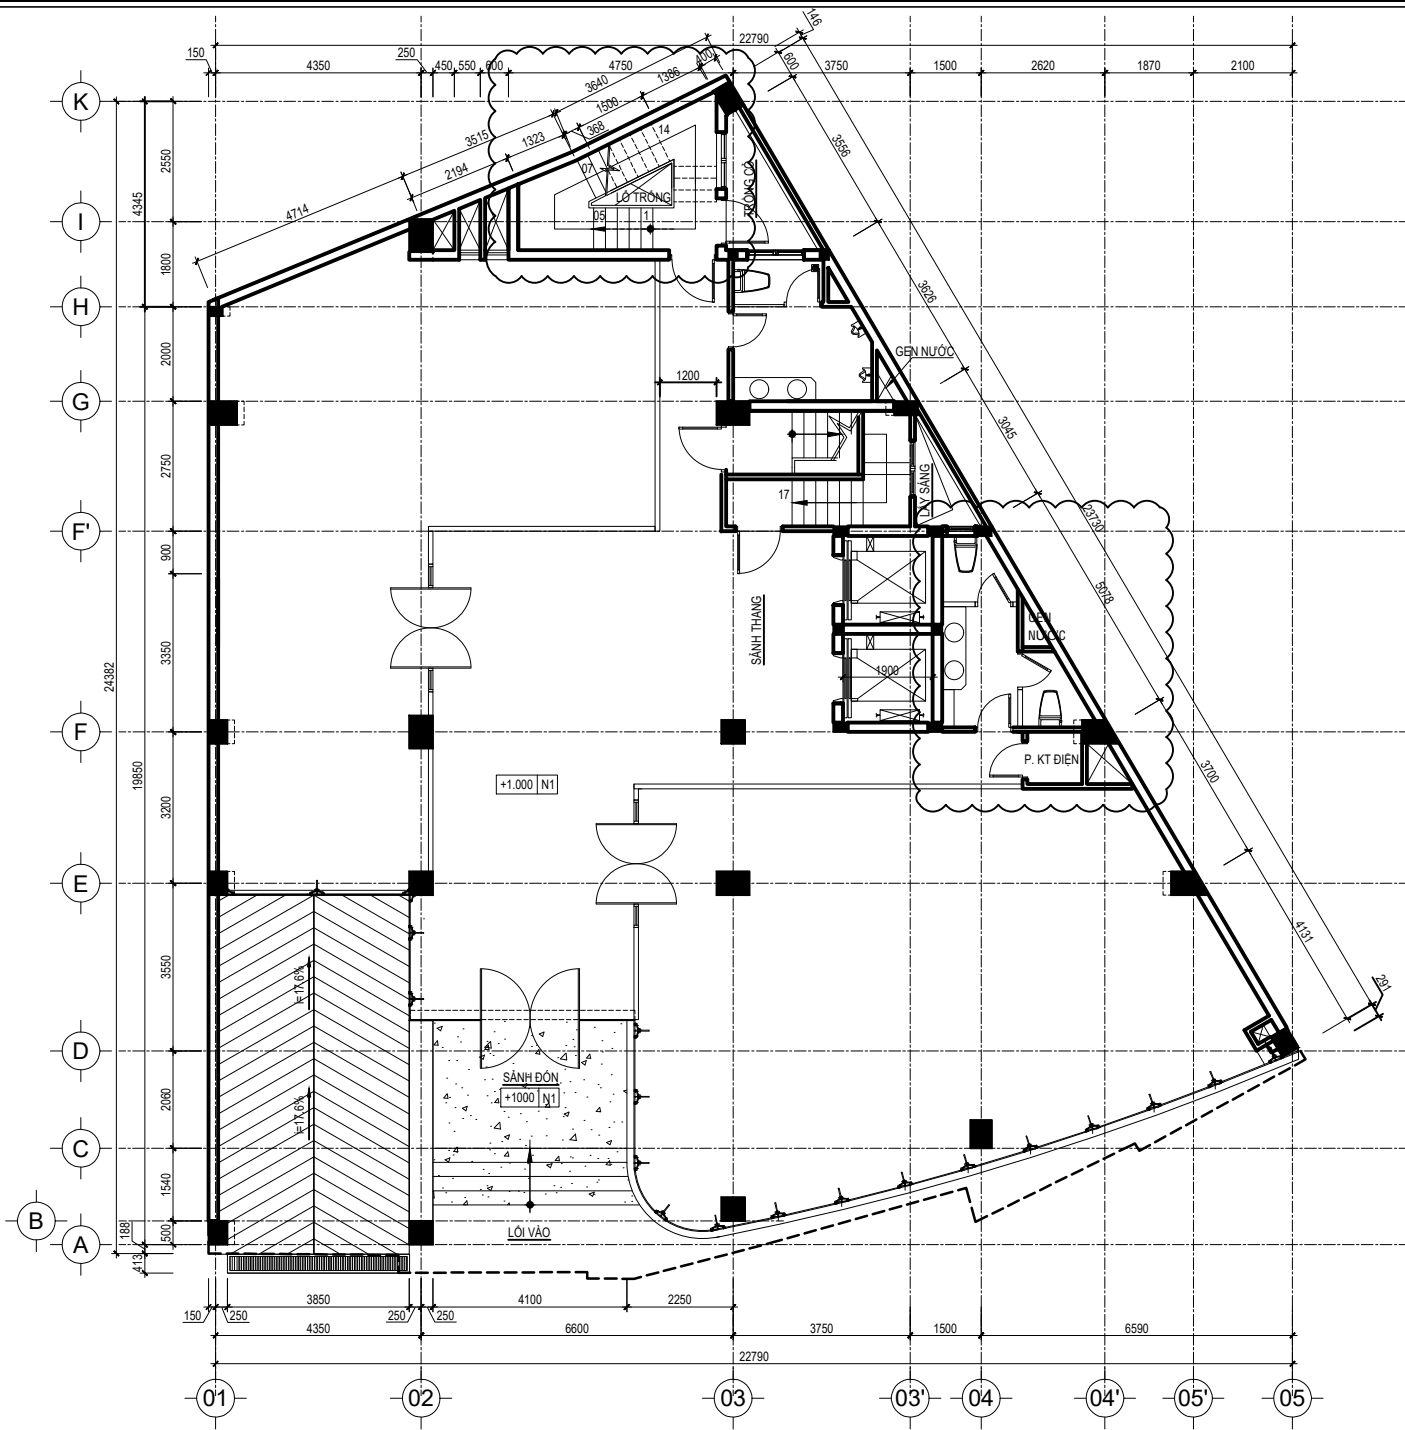

MẶT BẰNG ĐỊNH HƯỚNG CÔNG NĂNG TẦNG 1
TỶ LỆ 1/100

HIỆU CHỈNH - REVISION	
T.T.No	NGÀY HIỆU CHỈNH - REVISION DATE
01	
02	
03	
04	
05	
06	
07	
08	

MỤC ĐÍCH PHÁT HÀNH ISSUED FOR	
THIẾT KẾ SƠ BỘ	<input type="checkbox"/> CONCEPT DESIGN
TRÌNH DUYỆT	<input type="checkbox"/> APPROVAL
THI CÔNG	<input type="checkbox"/> EXECUTION
HIỆU CHỈNH	<input type="checkbox"/> REVISION

GHI CHÚ / NOTE

- TẤT CẢ CÁC KÍCH THƯỚC PHẢI ĐƯỢC KIỂM TRA THỰC TẾ TẠI CÔNG TRƯỜNG TRƯỚC KHI THI CÔNG
- NẾU CÓ SỰ KHÁC BIỆT LỚN SO VỚI HỒ SƠ THIẾT KẾ, NHÀ THẦU PHẢI THÔNG BÁO CHO ĐƠN VỊ THIẾT KẾ ĐỂ PHÙ HỢP THỰC HIỆN.
- ALL DIMENSIONS MUST BE CHECKED ON SITE BEFORE DOING CONSTRUCTION.
- IN CASE OF HAVING SO BIG DIFFERENCES BETWEEN THE DIMENSIONS IN THE DRAWINGS AND THE SITE CONTRACTOR HAS TO INFORM DESIGNERS TO ADJUST ON TIME.

CHỦ ĐẦU TƯ - INVESTOR

BÀ NGUYỄN THỊ TỔ CHÂU

CÔNG TRÌNH - PROJECT

VĂN PHÒNG CHO THUÊ

ĐỊA ĐIỂM: 148-150, ĐƯỜNG 3/2, PHƯỜNG 12, QUẬN 10, TP. HCM

ĐƠN VỊ THIẾT KẾ:

CÔNG TY TNHH HALO GROUP

GROUP
HALO
HALO GROUP COMPANY, LTD

ADD: 01 ĐƯỜNG NGUYỄN ANH, W. BÊN THÀNH, QU. 1, HỒ CHÍ MINH CITY
Tel: (84) 3823 7106 Fax: (84) 3825 8108
Web: www.halo-mst.com

TỔNG GIÁM ĐỐC - GENERAL MANAGER

ÔNG LƯU THÁI DŨNG
QUẢN LÝ KỸ THUẬT - TECHNICAL MANAGER


KS. NGUYỄN TIẾN THINH
CHỦ TRÌ THIẾT KẾ - DESIGN MA.

KTS. VĂN QUỐC BÌNH
THIẾT KẾ - DESIGN

KTS. NGUYỄN HUY HOÀNG
CHỦ ĐẦU TƯ

NGUYỄN THỊ TỔ CHÂU
TÊN BẢN VẼ - DWG. TITLE
MẶT BẰNG TẦNG 1

TỈ LỆ - SCALE	TỔNG SỐ & VẼ TOTAL OF DWGS
SỐ BẢN VẼ DRAWING No.	KT 02/10
NGÀY PHÁT HÀNH ISSUE DATE	25/05/2021

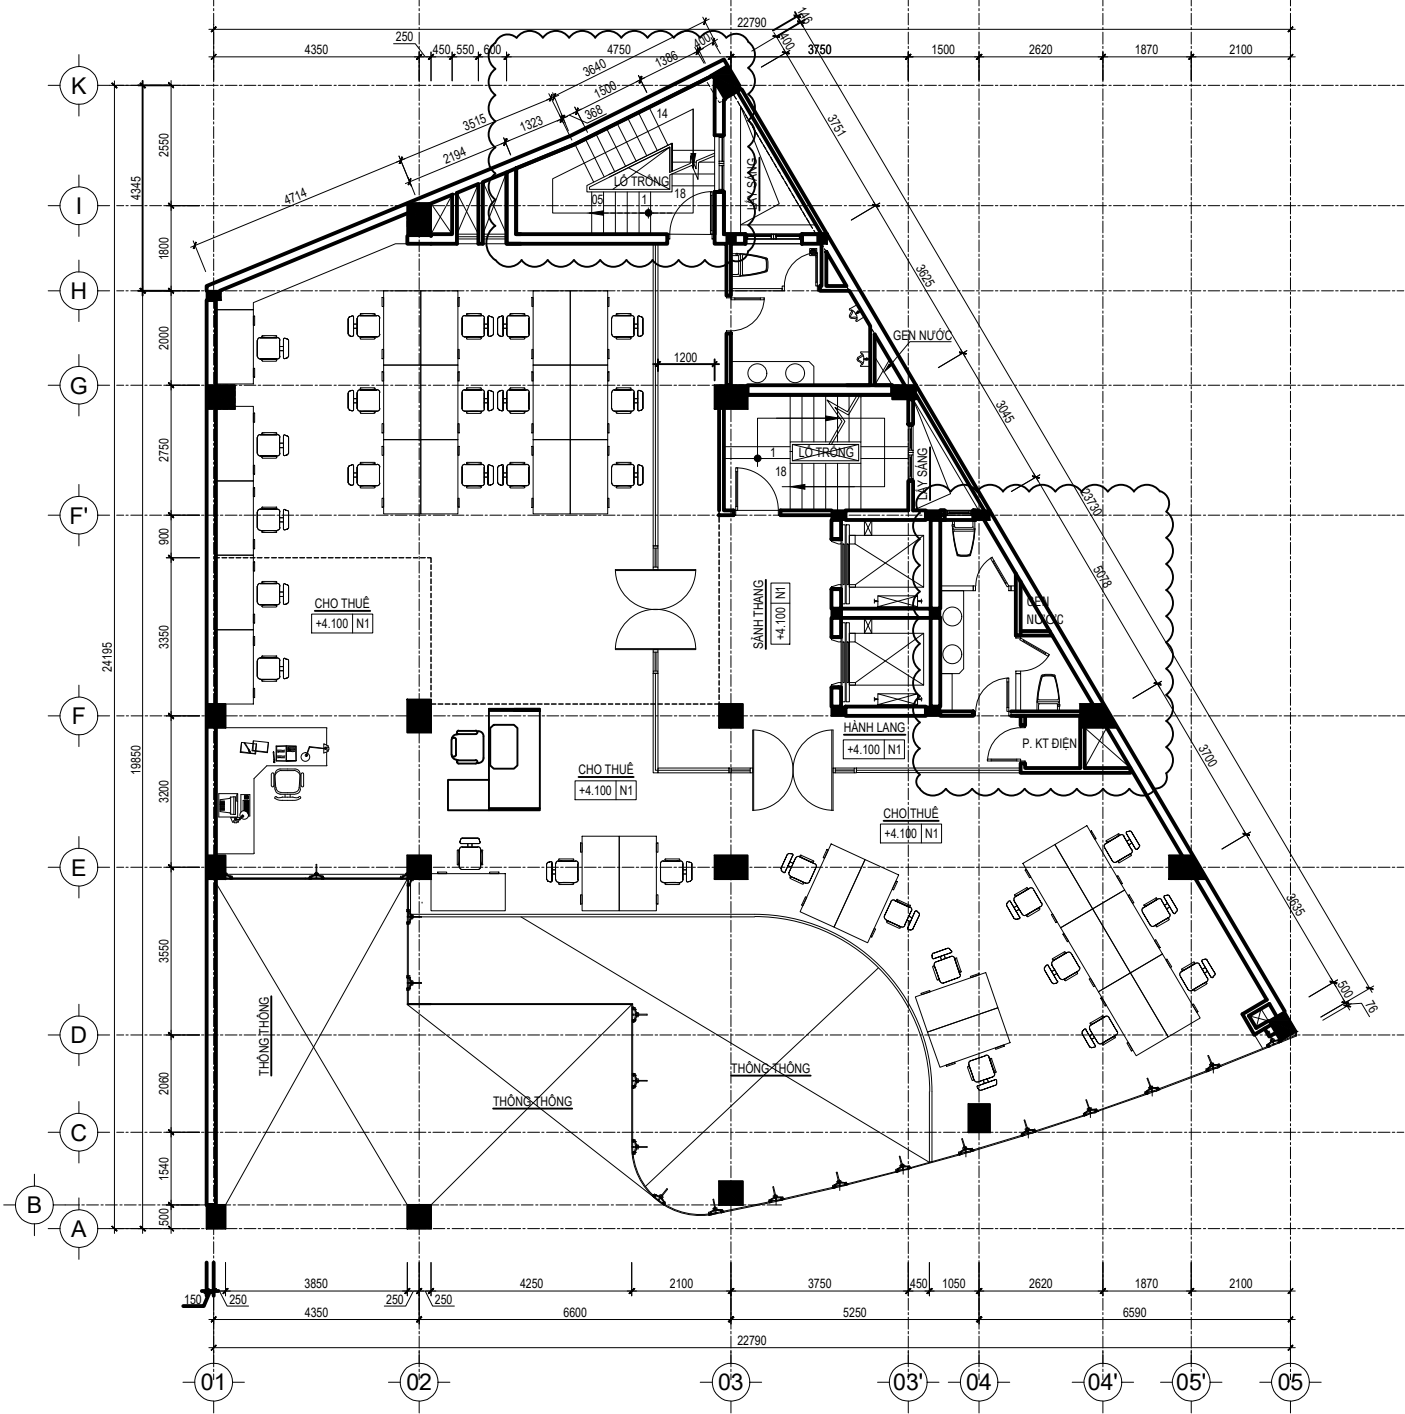

MẶT BẰNG ĐỊNH HƯỚNG CÔNG NĂNG TẦNG LỬNG
TỶ LỆ 1/100

HIỆU CHỈNH - REVISION	
T.T.No	NGÀY HIỆU CHỈNH - REVISION DATE
01	
02	
03	
04	
05	
06	
07	
08	

MỤC ĐÍCH PHÁT HÀNH ISSUED FOR	
THIẾT KẾ SƠ BỘ	<input type="checkbox"/> CONCEPT DESIGN
TRÌNH DUYỆT	<input type="checkbox"/> APPROVAL
THI CÔNG	<input type="checkbox"/> EXECUTION
HIỆU CHỈNH	<input type="checkbox"/> REVISION

GHI CHÚ / NOTE

- TẤT CẢ CÁC KÍCH THƯỚC PHẢI ĐƯỢC KIỂM TRA THỰC TẾ TẠI CÔNG TRƯỜNG TRƯỚC KHI THI CÔNG
- NẾU CÓ SỰ KHÁC BIỆT LỚN SO VỚI HỒ SƠ THIẾT KẾ, NHÀ THẦU PHẢI THÔNG BÁO CHO ĐƠN VỊ THIẾT KẾ ĐỂ PHÙ HỢP THỰC HIỆN.
- ALL DIMENSIONS MUST BE CHECKED ON SITE BEFORE DOING CONSTRUCTION.
- IN CASE OF HAVING SO BIG DIFFERENCES FIGURES BETWEEN THE DIMENSIONS IN THE DRAWINGS AND THE SITE CONTRACTOR HAS TO INFORM DESIGNERS TO ADJUST ON TIME.

CHỦ ĐẦU TƯ - INVESTOR

BÀ NGUYỄN THỊ TỔ CHÂU

CÔNG TRÌNH - PROJECT

VĂN PHÒNG CHO THUÊ

ĐỊA ĐIỂM: 148-150, ĐƯỜNG 3/2, PHƯỜNG 12, QUẬN 10, TP. HCM

ĐƠN VỊ THIẾT KẾ:

CÔNG TY TNHH HALO GROUP

HALO GROUP
HALO GROUP COMPANY, LTD

ADD: 01 ĐƯỜNG NGUYỄN ANH, W. BEN THANH, DIST. 1, HO CHI MINH CITY
Tel: (84) 382 7106 Fax: (84) 382 8108
Web: www.halo-mat.com

TỔNG GIÁM ĐỐC - GENERAL MANAGER

ÔNG LƯU THÁI DƯƠNG
QUẢN LÝ KỸ THUẬT - TECHNICAL MANAGER


KS. NGUYỄN TIẾN THINH
CHỦ THỊ THIẾT KẾ - DESIGNER

KTS. VĂN QUỐC BÌNH
THIẾT KẾ - DESIGN

KTS. NGUYỄN HUY HOÀNG
CHỦ ĐẦU TƯ

NGUYỄN THỊ TỔ CHÂU
TÊN BẢN VẼ - DWG. TITLE
MẶT BẰNG TẦNG LỬNG

TỈ LỆ - SCALE	TỔNG SỐ & VẼ TOTAL OF DWGS
SỐ BẢN VẼ DRAWING No.	KT 02/10
NGÀY PHÁT HÀNH ISSUE DATE	25/05/2021

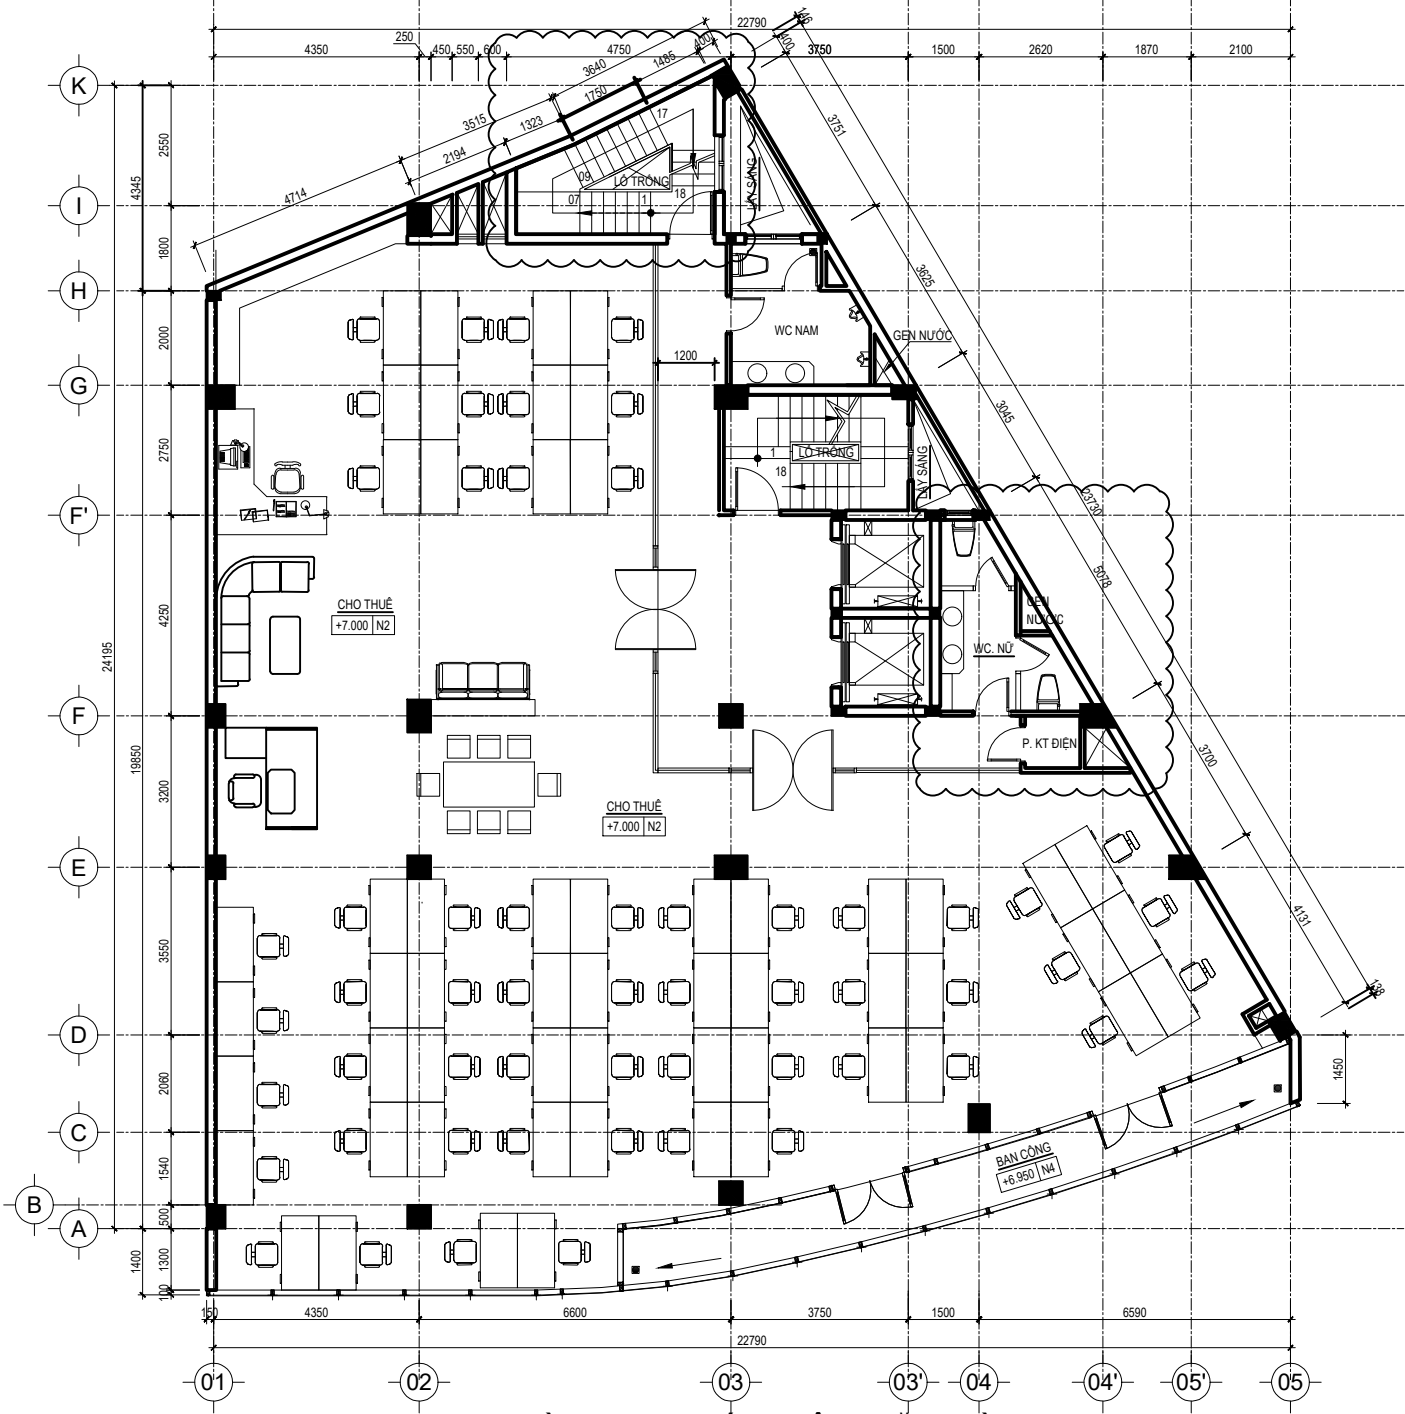

MẶT BẰNG ĐỊNH HƯỚNG CÔNG NĂNG TẦNG 2
TỶ LỆ 1/100

HIỆU CHỈNH - REVISION	
T.T.No	NGÀY HIỆU CHỈNH - REVISION DATE
01	
02	
03	
04	
05	
06	
07	
08	

MỤC ĐÍCH PHÁT HÀNH ISSUED FOR	
THIẾT KẾ SƠ BỘ	<input type="checkbox"/> CONCEPT DESIGN
TRÌNH DUYỆT	<input type="checkbox"/> APPROVAL
THI CÔNG	<input type="checkbox"/> EXECUTION
HIỆU CHỈNH	<input type="checkbox"/> REVISION

GHI CHÚ / NOTE

- TẤT CẢ CÁC KÍCH THƯỚC PHẢI ĐƯỢC KIỂM TRA THỰC TẾ TẠI CÔNG TRƯỜNG TRƯỚC KHI THI CÔNG
- NẾU CÓ SỰ KHÁC BIỆT LỚN SO VỚI HỒ SƠ THIẾT KẾ, NHÀ THẦU PHẢI THÔNG BÁO CHO ĐƠN VỊ THIẾT KẾ ĐỂ PHÙ HỢP THỰC HIỆN.
- ALL DIMENSIONS MUST BE CHECKED ON SITE BEFORE DOING CONSTRUCTION.
- IN CASE OF HAVING SO BIG DIFFERENCES BETWEEN THE DIMENSIONS IN THE DRAWINGS AND THE SITE CONTRACTOR HAS TO INFORM DESIGNERS TO ADJUST ON TIME.

CHỦ ĐẦU TƯ - INVESTOR

BÀ NGUYỄN THỊ TỔ CHÂU

CÔNG TRÌNH - PROJECT

VĂN PHÒNG CHO THUÊ

ĐỊA ĐIỂM: 148-150, ĐƯỜNG 3/2, PHƯỜNG 12, QUẬN 10, TP.HCM

ĐƠN VỊ THIẾT KẾ:

CÔNG TY TNHH HALO GROUP

GROUP

HALO

HALO GROUP COMPANY, LTD

ADD: 01 ĐƯỜNG NGUYỄN ANH, W. BÊN THÀNH, QU. 1, HỒ CHÍ MINH CITY
Tel: (84) 932 7106 Fax: (84) 932 6106
Web: www.halo-mst.com

TỔNG GIÁM ĐỐC - GENERAL MANAGER

ÔNG LƯU THÁI DŨNG

QUẢN LÝ KỸ THUẬT - TECHNICAL MANAGER


KS. NGUYỄN TIẾN THINH
CHỦ TRÌ THIẾT KẾ - DESIGN MA.

KTS. VÂN QUỐC BÌNH
THIẾT KẾ - DESIGN

KTS. NGUYỄN HUY HOÀNG
CHỦ ĐẦU TƯ

NGUYỄN THỊ TỔ CHÂU
TÊN BẢN VẼ - DWG. TITLE
MẶT BẰNG TẦNG 2

TỈ LỆ - SCALE	TỔNG SỐ & VẼ TOTAL OF DWGS
SỐ BẢN VẼ DRAWING No.	KT 04/10
NGÀY PHÁT HÀNH ISSUE DATE	25/05/2021

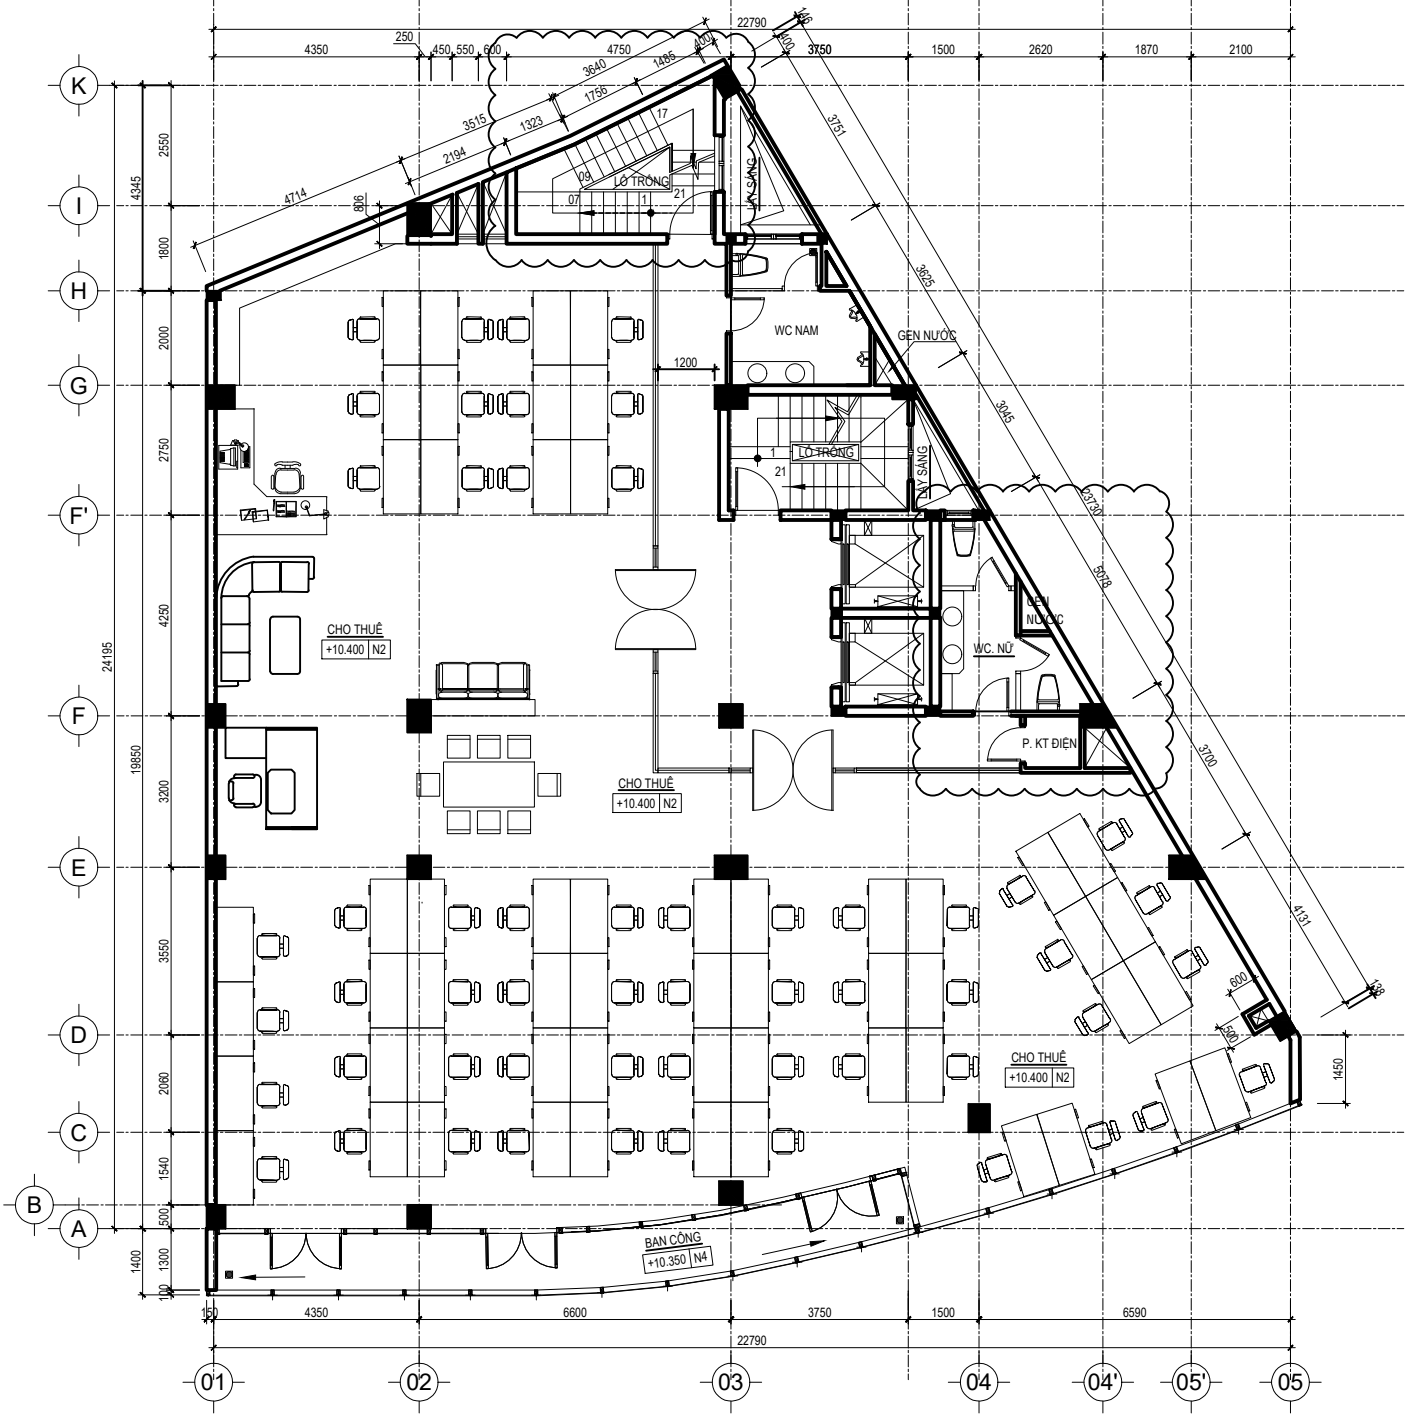

MẶT BẰNG ĐỊNH HƯỚNG CÔNG NĂNG TẦNG 3
TỶ LỆ 1/100

HIỆU CHỈNH - REVISION	
T.T.No	NGÀY HIỆU CHỈNH - REVISION DATE
01	
02	
03	
04	
05	
06	
07	
08	

MỤC ĐÍCH PHÁT HÀNH ISSUED FOR	
THIẾT KẾ SƠ BỘ	<input type="checkbox"/> CONCEPT DESIGN
TRÌNH DUYỆT	<input type="checkbox"/> APPROVAL
THI CÔNG	<input type="checkbox"/> EXECUTION
HIỆU CHỈNH	<input type="checkbox"/> REVISION

GHI CHÚ / NOTE

- TẤT CẢ CÁC KÍCH THƯỚC PHẢI ĐƯỢC KIỂM TRA THỰC TẾ TẠI CÔNG TRƯỜNG TRƯỚC KHI THI CÔNG.
- NẾU CÓ SỰ KHÁC BIỆT LỚN SO VỚI HỒ SƠ THIẾT KẾ, NHÀ THẦU PHẢI THÔNG BÁO CHO ĐƠN VỊ THIẾT KẾ ĐỂ PHÙ HỢP THỰC HIỆN.
- ALL DIMENSIONS MUST BE CHECKED ON SITE BEFORE BEING CONSTRUCTION.
- IN CASE OF HAVING SO BIG DIFFERENCES BETWEEN THE DIMENSIONS IN THE DRAWINGS AND THE SITE CONTRACTOR HAS TO INFORM DESIGNERS TO ADJUST ON TIME.

CHỦ ĐẦU TƯ - INVESTOR

BÀ NGUYỄN THỊ TỔ CHÂU

CÔNG TRÌNH - PROJECT

VĂN PHÒNG CHO THUÊ

ĐỊA ĐIỂM: 148-150, ĐƯỜNG 3/2, PHƯỜNG 12, QUẬN 10, TP. HCM

ĐƠN VỊ THIẾT KẾ:

CÔNG TY TNHH HALO GROUP

GROUP
HALO
HALO GROUP COMPANY, LTD

ADD: 01 ĐƯỜNG NGUYỄN ANH, W. BEN THANH, DIST. 1, HO CHI MINH CITY
Tel: (84) 932 7368 Fax: (84) 9325 8108
Web: www.halo-mst.com

TỔNG GIÁM ĐỐC - GENERAL MANAGER

ÔNG LƯU THÁI DŨNG
QUẢN LÝ KỸ THUẬT - TECHNICAL MANAGER


KS. NGUYỄN TIẾN THINH
CHỦ TRÌ THIẾT KẾ - DESIGN MA.

KTS. VÂN QUỐC BÌNH
THIẾT KẾ - DESIGN

KTS. NGUYỄN HUY HOÀNG
CHỦ ĐẦU TƯ

NGUYỄN THỊ TỔ CHÂU
TÊN BẢN VẼ - DWG. TITLE
MẶT BẰNG TẦNG 3

TỈ LỆ - SCALE	TỔNG SỐ & VẼ TOTAL OF DWGS
SỐ BẢN VẼ DRAWING No.	KT 05/10
NGÀY PHÁT HÀNH ISSUE DATE	25/05/2021

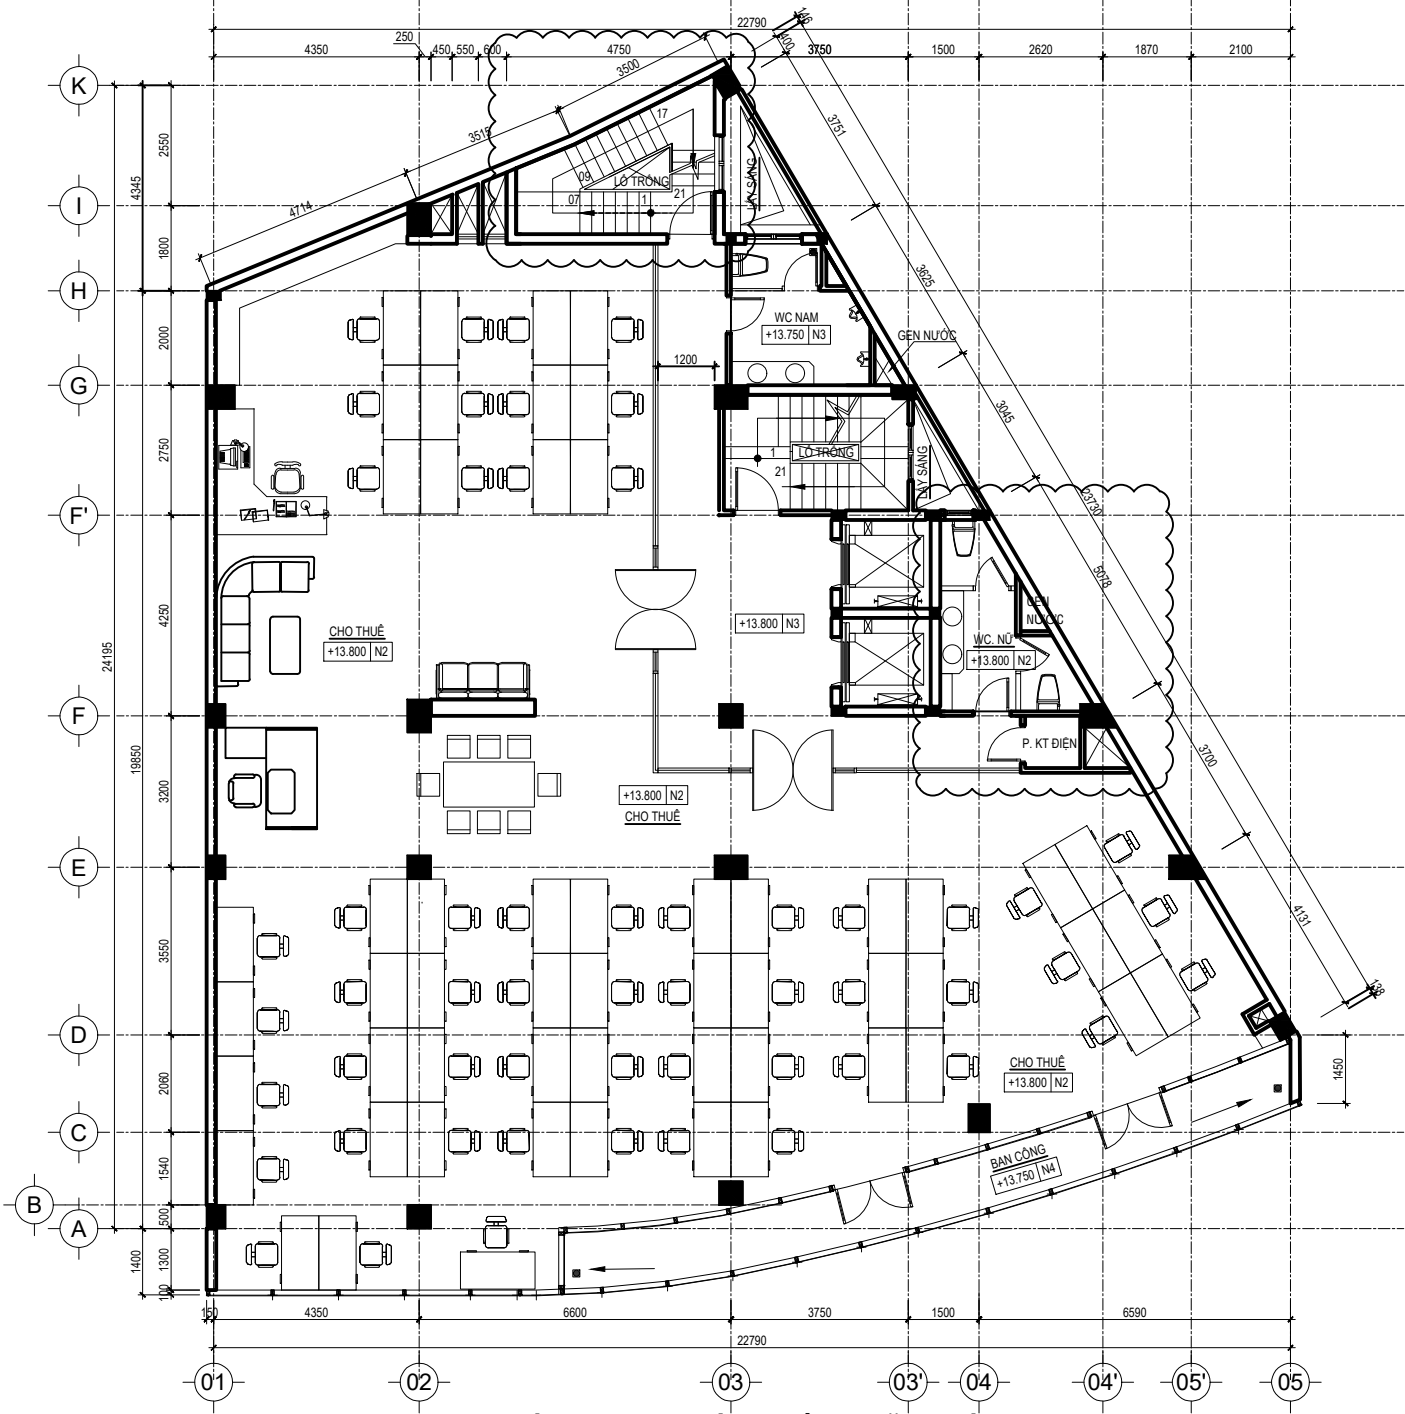

MẶT BẰNG ĐỊNH HƯỚNG CÔNG NĂNG TẦNG 4
TỶ LỆ 1/100

HIỆU CHỈNH - REVISION	
T.T.No	NGÀY HIỆU CHỈNH - REVISION DATE
01	
02	
03	
04	
05	
06	
07	
08	

MỤC ĐÍCH PHÁT HÀNH ISSUED FOR	
THIẾT KẾ SƠ BỘ	<input type="checkbox"/> CONCEPT DESIGN
TRÌNH DUYỆT	<input type="checkbox"/> APPROVAL
THI CÔNG	<input type="checkbox"/> EXECUTION
HIỆU CHỈNH	<input type="checkbox"/> REVISION

GHI CHÚ / NOTE

- TẤT CẢ CÁC KÍCH THƯỚC PHẢI ĐƯỢC KIỂM TRA THỰC TẾ TẠI CÔNG TRƯỜNG TRƯỚC KHI THI CÔNG
- NẾU CÓ SỰ KHÁC BIỆT LỚN SO VỚI HỒ SƠ THIẾT KẾ, NHÀ THẦU PHẢI THÔNG BÁO CHO ĐƠN VỊ THIẾT KẾ ĐỂ PHÙ HỢP THỰC HIỆN.
- ALL DIMENSIONS MUST BE CHECKED ON SITE BEFORE DOING CONSTRUCTION.
- IN CASE OF HAVING SO BIG DIFFERENCES BETWEEN THE DIMENSIONS IN THE DRAWINGS AND THE SITE CONTRACTOR HAS TO INFORM DESIGNERS TO ADJUST ON TIME.

CHỦ ĐẦU TƯ - INVESTOR

BÀ NGUYỄN THỊ TỔ CHÂU

CÔNG TRÌNH - PROJECT

VĂN PHÒNG CHO THUÊ

ĐỊA ĐIỂM: 148-150, ĐƯỜNG 3/2, PHƯỜNG 12, QUẬN 10, TP.HCM

ĐƠN VỊ THIẾT KẾ:

CÔNG TY TNHH HALO GROUP

HALO
GROUP
HALO GROUP COMPANY, LTD

ADD: 01 ĐƯỜNG NGUYỄN ANH, W. BÊN THÀNH, QU. 1, HỒ CHÍ MINH CITY
Tel: (84) 382 7268 Fax: (84) 382 8108
Web: www.halo-mst.com

TỔNG GIÁM ĐỐC - GENERAL MANAGER

ÔNG LƯU THÁI DƯƠNG
QUẢN LÝ KỸ THUẬT - TECHNICAL MANAGER


KS. NGUYỄN TIẾN THINH
CHỦ TRÌ THIẾT KẾ - DESIGN MA.

KTS. VÂN QUỐC BÌNH
THIẾT KẾ - DESIGN

KTS. NGUYỄN HUY HOÀNG
CHỦ ĐẦU TƯ

NGUYỄN THỊ TỔ CHÂU
TÊN BẢN VẼ - DWG. TITLE
MẶT BẰNG TẦNG 4

TỈ LỆ - SCALE	TỔNG SỐ & VẼ TOTAL OF DWGS
SỐ BẢN VẼ DRAWING No.	KT 06/10
NGÀY PHÁT HÀNH ISSUE DATE	25/05/2021

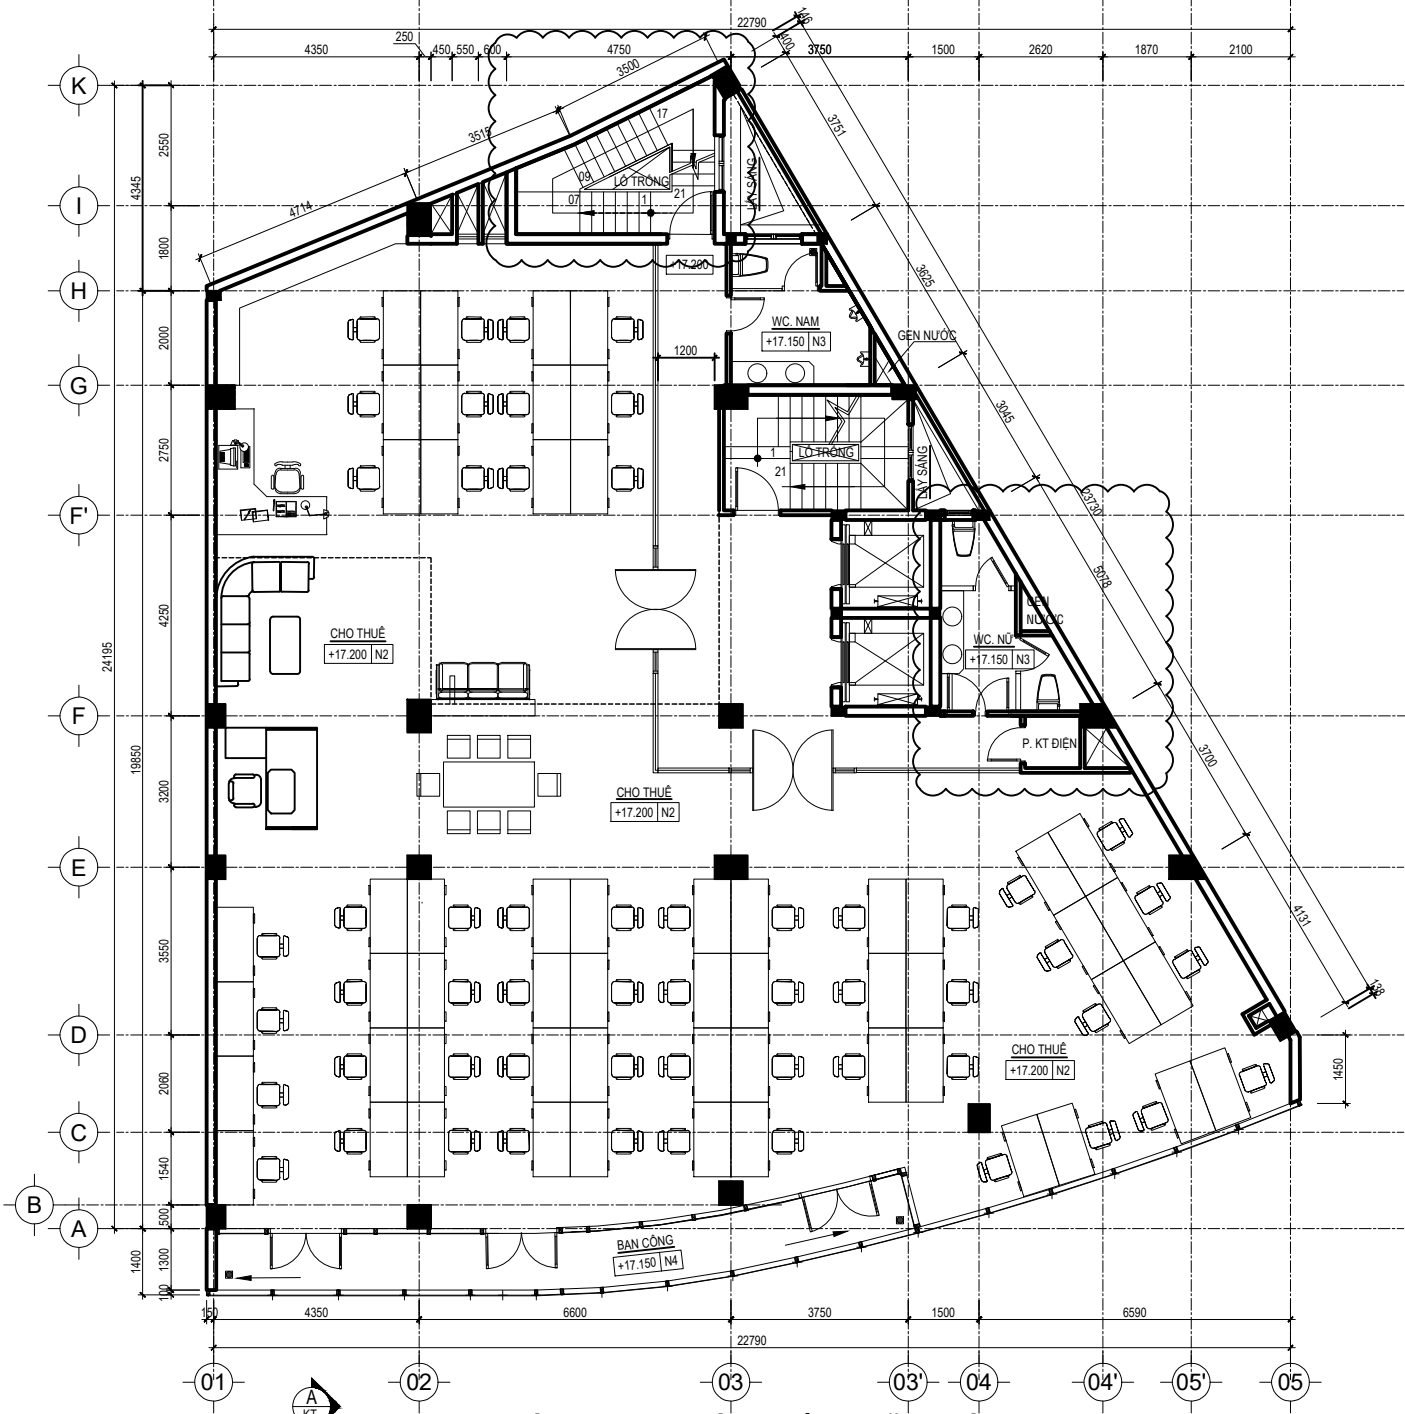

MẶT BẰNG ĐỊNH HƯỚNG CÔNG NĂNG TẦNG 5
TỶ LỆ 1/100

HIỆU CHỈNH - REVISION	
T.T.No	NGÀY HIỆU CHỈNH - REVISION DATE
01	
02	
03	
04	
05	
06	
07	
08	

MỤC ĐÍCH PHÁT HÀNH ISSUED FOR	
THIẾT KẾ SƠ BỘ	<input type="checkbox"/> CONCEPT DESIGN
TRÌNH DUYỆT	<input type="checkbox"/> APPROVAL
THI CÔNG	<input type="checkbox"/> EXECUTION
HIỆU CHỈNH	<input type="checkbox"/> REVISION

GHI CHÚ / NOTE

- TẤT CẢ CÁC KÍCH THƯỚC PHẢI ĐƯỢC KIỂM TRA THỰC TẾ TẠI CÔNG TRƯỜNG TRƯỚC KHI THI CÔNG
- NẾU CÓ SỰ KHÁC BIỆT LỚN SO VỚI HỒ SƠ THIẾT KẾ, NHÀ THẦU PHẢI THÔNG BÁO CHO ĐƠN VỊ THIẾT KẾ ĐỂ PHÙ HỢP THỰC HIỆN.
- ALL DIMENSIONS MUST BE CHECKED ON SITE BEFORE DOING CONSTRUCTION.
- IN CASE OF HAVING SO BIG DIFFERENCES BETWEEN THE DIMENSIONS IN THE DRAWINGS AND THE SITE CONTRACTOR HAS TO INFORM DESIGNERS TO ADJUST ON TIME.

CHỦ ĐẦU TƯ - INVESTOR

BÀ NGUYỄN THỊ TỔ CHÂU

CÔNG TRÌNH - PROJECT

VĂN PHÒNG CHO THUÊ

ĐỊA ĐIỂM: 148-150, ĐƯỜNG 3/2, PHƯỜNG 12, QUẬN 10, TP. HCM

ĐƠN VỊ THIẾT KẾ:

CÔNG TY TNHH HALO GROUP

GROUP

HALO

HALO GROUP COMPANY, LTD

ADD: 01 ĐƯỜNG NGUYỄN ANH, W. BEN THANH, DIST. 1, HO CHI MINH CITY
Tel: (84) 932 2768 Fax: (84) 932 8768
Web: www.halo-mst.com

TỔNG GIÁM ĐỐC - GENERAL MANAGER

ÔNG LƯU THÁI DƯƠNG
QUẢN LÝ KỸ THUẬT - TECHNICAL MANAGER


KS. NGUYỄN TIẾN THINH
CHỦ TRÌ THIẾT KẾ - DESIGN MA.

KTS. VÂN QUỐC BÌNH
THIẾT KẾ - DESIGN

KTS. NGUYỄN HUY HOÀNG
CHỦ ĐẦU TƯ

NGUYỄN THỊ TỔ CHÂU
TÊN BẢN VẼ - DWG. TITLE
MẶT BẰNG TẦNG 5

TỈ LỆ - SCALE	TỔNG SỐ & VẼ TOTAL OF DWGS
SỐ BẢN VẼ DRAWING No.	KT 07/10
NGÀY PHÁT HÀNH ISSUE DATE	25/05/2021

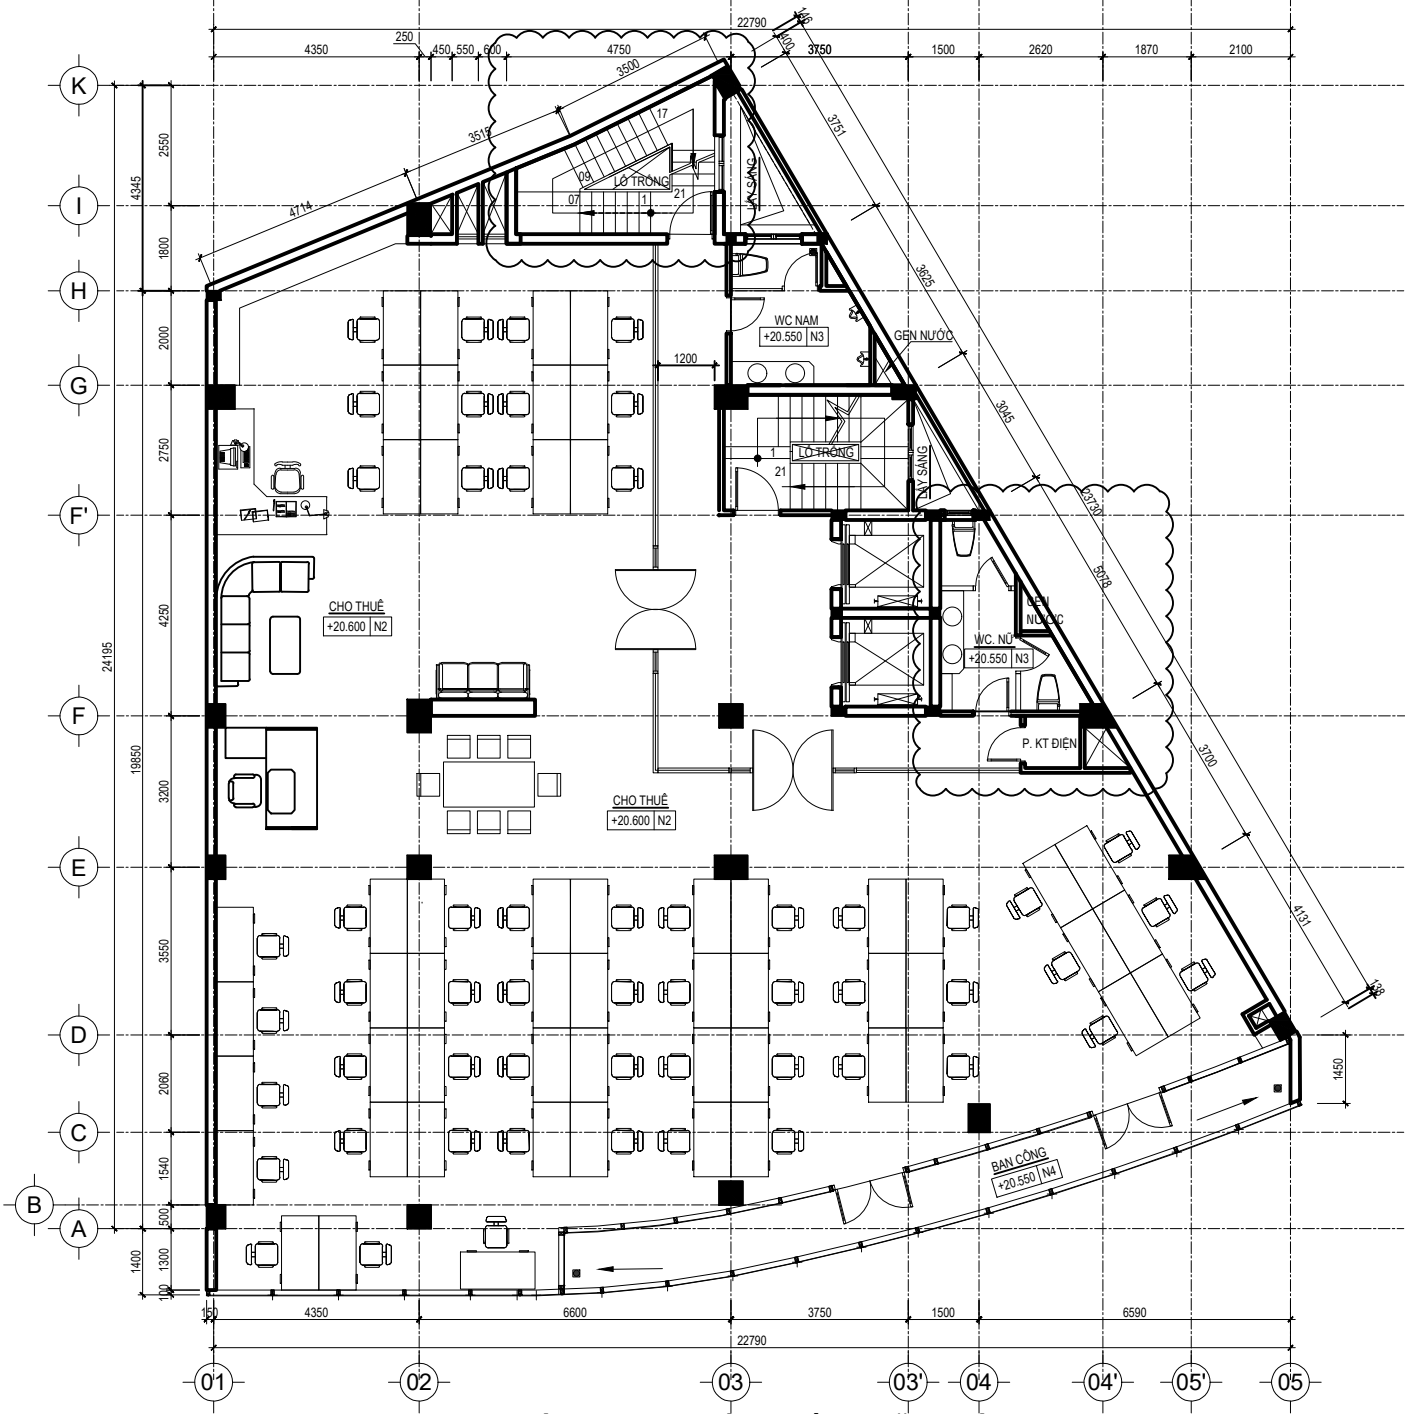

MẶT BẰNG ĐỊNH HƯỚNG CÔNG NĂNG TẦNG 6
TỶ LỆ 1/100

GHI CHÚ: GIAI ĐOẠN 2

HIỆU CHỈNH - REVISION	
T.T.No	NGÀY HIỆU CHỈNH - REVISION DATE
01	
02	
03	
04	
05	
06	
07	
08	

MỤC ĐÍCH PHÁT HÀNH ISSUED FOR	
THIẾT KẾ SƠ BỘ	<input type="checkbox"/> CONCEPT DESIGN
TRÌNH DUYỆT	<input type="checkbox"/> APPROVAL
THI CÔNG	<input type="checkbox"/> EXECUTION
HIỆU CHỈNH	<input type="checkbox"/> REVISION

GHI CHÚ / NOTE

- TẤT CẢ CÁC KÍCH THƯỚC PHẢI ĐƯỢC KIỂM TRA THỰC TẾ TẠI CÔNG TRƯỜNG TRƯỚC KHI THI CÔNG.
- NẾU CÓ SỰ KHÁC BIỆT LỚN SO VỚI HỒ SƠ THIẾT KẾ, NHÀ THẦU PHẢI THÔNG BÁO CHO ĐƠN VỊ THIẾT KẾ ĐỂ PHÙ HỢP THỰC HIỆN.
- ALL DIMENSIONS MUST BE CHECKED ON SITE BEFORE DOING CONSTRUCTION.
- IN CASE OF HAVING SO BIG DIFFERENCES BETWEEN THE DIMENSIONS IN THE DRAWINGS AND THE SITE CONTRACTOR HAS TO INFORM DESIGNERS TO ADJUST ON TIME.

CHỦ ĐẦU TƯ - INVESTOR

BÀ NGUYỄN THỊ TỔ CHÂU

CÔNG TRÌNH - PROJECT

VĂN PHÒNG CHO THUÊ

ĐỊA ĐIỂM: 148-150, ĐƯỜNG 3/2, PHƯỜNG 12, QUẬN 10, TP.HCM

ĐƠN VỊ THIẾT KẾ:

CÔNG TY TNHH HALO GROUP

GROUP

HALO

HALO GROUP COMPANY, LTD

ADD: 01 ĐƯỜNG NGUYỄN ANH, W. BÊN THÀNH, QU. 1, HỒ CHÍ MINH CITY
Tel: (84) 3023 7308 Fax: (84) 3025 8108
Web: www.halo-mat.com

TỔNG GIÁM ĐỐC - GENERAL MANAGER

ÔNG LƯU THÁI DŨNG

QUẢN LÝ KỸ THUẬT - TECHNICAL MANAGER


KS. NGUYỄN TIẾN THINH
CHỦ TRÌ THIẾT KẾ - DESIGN MR.

KTS. VÂN QUỐC BÌNH
THIẾT KẾ - DESIGN

KTS. NGUYỄN HUY HOÀNG
CHỦ ĐẦU TƯ

NGUYỄN THỊ TỔ CHÂU
TÊN BẢN VẼ - DWG. TITLE
MẶT BẰNG TẦNG 6


TỈ LỆ - SCALE	TỔNG SỐ & VẼ TOTAL OF DWGS
SỐ BẢN VẼ DRAWING No.	KT 08/10
NGÀY PHÁT HÀNH ISSUE DATE	25/05/2021

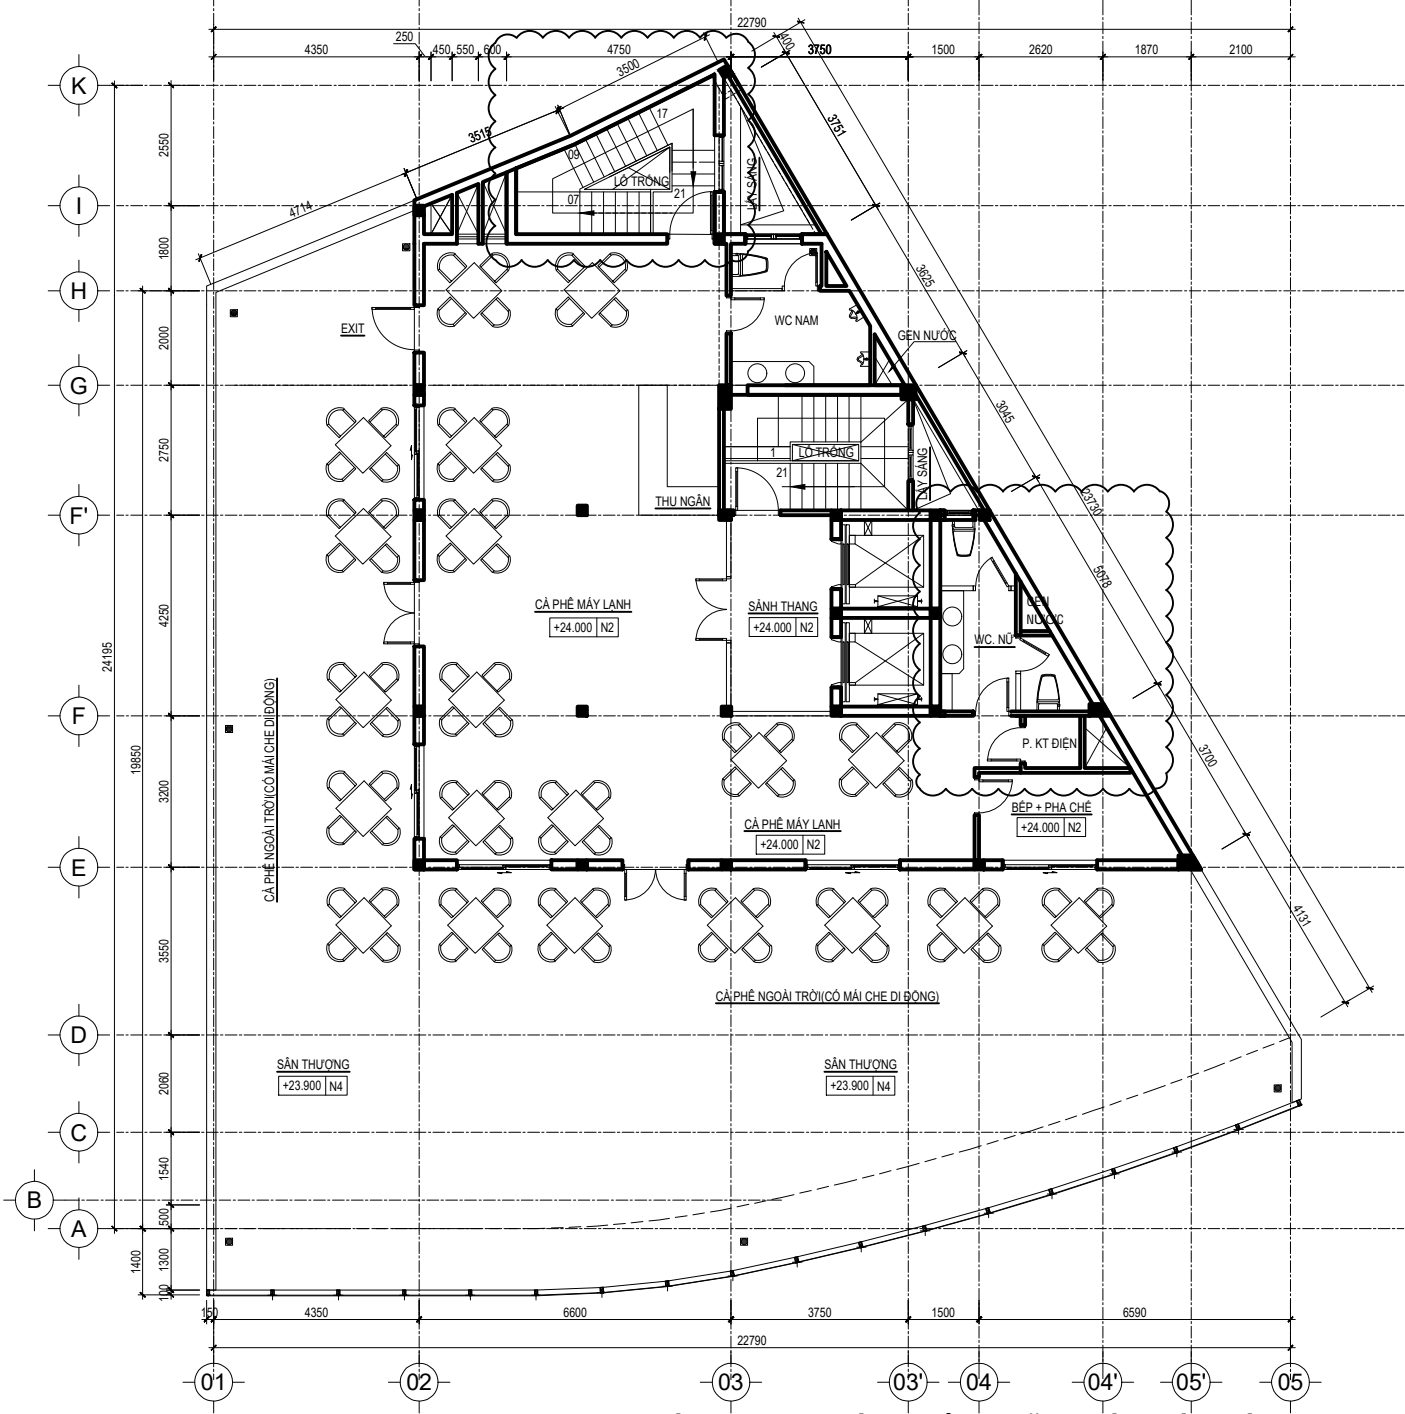


GHI CHÚ: GIAI ĐOẠN 2

MẶT BẰNG ĐỊNH HƯỚNG CÔNG NĂNG TẦNG ÁP MÁI
TỶ LỆ 1/100

HIỆU CHỈNH - REVISION	
T.T.No	NGÀY HIỆU CHỈNH - REVISION DATE
01	
02	
03	
04	
05	
06	
07	
08	
MỤC ĐÍCH PHÁT HÀNH ISSUED FOR	
THIẾT KẾ SƠ BỘ	<input type="checkbox"/> CONCEPT DESIGN
TRÌNH DUYỆT	<input type="checkbox"/> APPROVAL
THI CÔNG	<input type="checkbox"/> EXECUTION
HIỆU CHỈNH	<input type="checkbox"/> REVISION
GHI CHÚ / NOTE	
<ul style="list-style-type: none"> - TẤT CẢ CÁC KÍCH THƯỚC PHẢI ĐƯỢC KIỂM TRA THỰC TẾ TẠI CÔNG TRƯỜNG TRƯỚC KHI THI CÔNG - NẾU CÓ SỰ KHÁC BIỆT LỚN SO VỚI HỒ SƠ THIẾT KẾ, NHÀ THẦU PHẢI THÔNG BÁO CHO ĐƠN VỊ THIẾT KẾ ĐỂ PHÙ HỢP THỰC HIỆN. - ALL DIMENSIONS MUST BE CHECKED ON SITE BEFORE DOING CONSTRUCTION. - IN CASE OF HAVING SO BIG DIFFERENCES FIGURES BETWEEN THE DIMENSIONS IN THE DRAWINGS AND THE SITE CONTRACTOR HAS TO INFORM DESIGNERS TO ADJUST ON TIME. 	
CHỦ ĐẦU TƯ - INVESTOR	
BÀ NGUYỄN THỊ TỔ CHÂU	
CÔNG TRÌNH - PROJECT	
VĂN PHÒNG CHO THUÊ	
ĐỊA ĐIỂM: 148-150, ĐƯỜNG 3/2, PHƯỜNG 12, QUẬN 10, TP. HCM	
ĐƠN VỊ THIẾT KẾ:	
CÔNG TY TNHH HALO GROUP	
HALO GROUP HALO GROUP COMPANY, LTD	
<small>ADD: 01 ĐƯỜNG NGUYỄN ANH, W. BÊN THÀNH, QU. 1, HỒ CHÍ MINH CITY Tel: (84) 382 7268 Fax: (84) 382 8168 Web: www.halo-mst.com</small>	
TỔNG GIÁM ĐỐC - GENERAL MANAGER	
<small>ÔNG LƯU THÁI ĐÔNG QUẢN LÝ KỸ THUẬT - TECHNICAL MANAGER</small>	
<small>KS. NGUYỄN TIẾN THINH CHỦ THỊ THIẾT KẾ - DESIGN MA.</small>	
<small>KTS. VÂN QUỐC BÌNH THIẾT KẾ - DESIGN</small>	
<small>KTS. NGUYỄN HUY HOÀNG CHỦ ĐẦU TƯ</small>	
<small>NGUYỄN THỊ TỔ CHÂU TÊN BẢN VẼ - DWG. TITLE MẶT BẰNG TẦNG ÁP MÁI</small>	
TỈ LỆ - SCALE	TỔNG SỐ & VẼ TOTAL OF DWGS
SỐ BẢN VẼ DRAWING No.	KT 08/10
NGÀY PHÁT HÀNH ISSUE DATE	25/05/2021

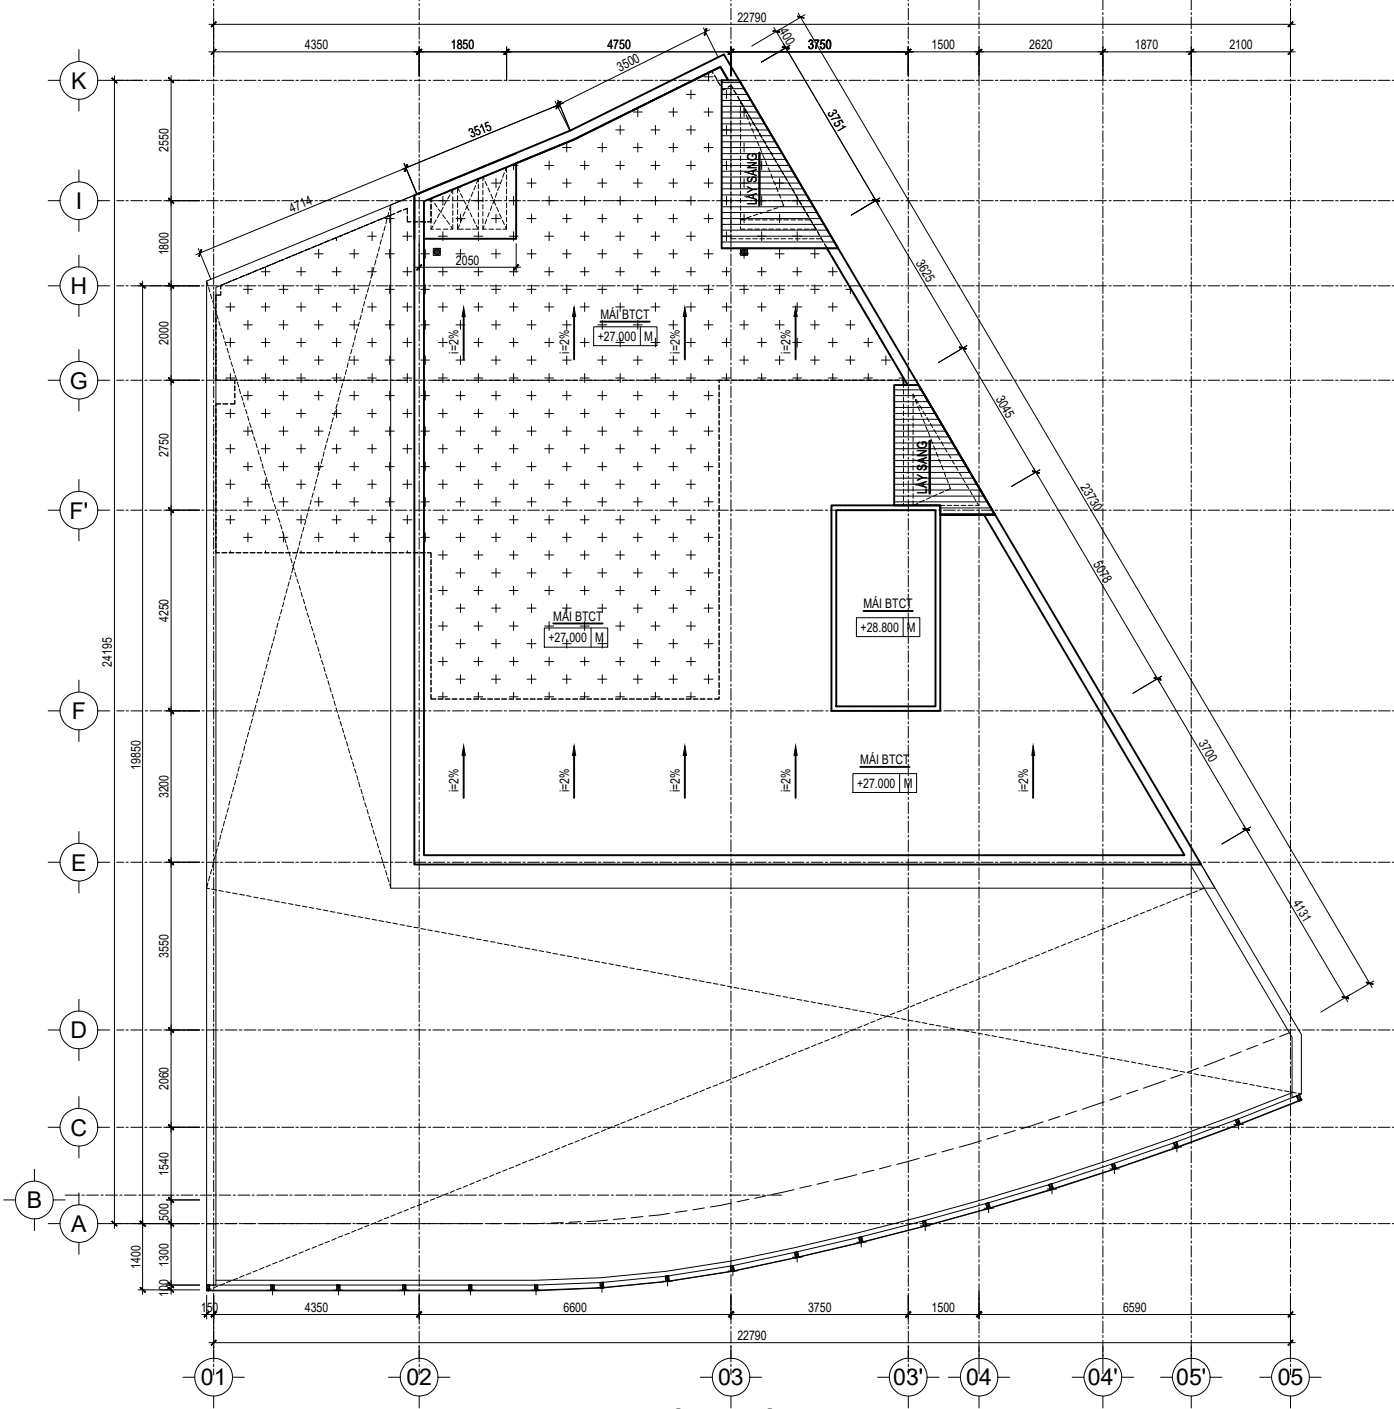

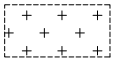
 GHI CHÚ: GIAI ĐOẠN 2

MẶT BẰNG MÁI
 TỶ LỆ 1/100

HIỆU CHỈNH - REVISION

T.T.No	NGÀY HIỆU CHỈNH - REVISION DATE
01	
02	
03	
04	
05	
06	
07	
08	

**MỤC ĐÍCH PHÁT HÀNH
ISSUED FOR**

THIẾT KẾ SƠ BỘ	<input type="checkbox"/>	CONCEPT DESIGN
TRÌNH DUYỆT	<input type="checkbox"/>	APPROVAL
THI CÔNG	<input type="checkbox"/>	EXECUTION
HIỆU CHỈNH	<input type="checkbox"/>	REVISION

GHI CHÚ / NOTE
 - TẤT CẢ CÁC KÍCH THƯỚC PHẢI ĐƯỢC KIỂM TRA THỰC TẾ TẠI CÔNG TRƯỜNG TRƯỚC KHI THI CÔNG
 - NẾU CÓ SỰ KHÁC BIỆT LỚN SO VỚI HỒ SƠ THIẾT KẾ, NHÀ THẦU PHẢI THÔNG BÁO CHO ĐƠN VỊ THIẾT KẾ ĐỂ PHÙ HỢP THỰC HIỆN.
 - ALL DIMENSIONS MUST BE CHECKED ON SITE BEFORE DOING CONSTRUCTION.
 - IN CASE OF HAVING SO BIG DIFFERENCES BETWEEN THE DIMENSIONS IN THE DRAWINGS AND THE SITE CONTRACTOR HAS TO INFORM DESIGNERS TO ADJUST ON TIME.

CHỦ ĐẦU TƯ - INVESTOR

BÀ NGUYỄN THỊ TỔ CHÂU

CÔNG TRÌNH - PROJECT

VĂN PHÒNG CHO THUÊ

ĐỊA ĐIỂM: 148-150, ĐƯỜNG 3/2, PHƯỜNG 12, QUẬN 10, TP. HCM

ĐƠN VỊ THIẾT KẾ:

CÔNG TY TNHH HALO GROUP

HALO GROUP
 HALO GROUP COMPANY, LTD

Add: 01 SƯỜNG NGUYỄN ANH, W. BEN THANH, Dist. 1, HO CHI MINH CITY
 Tel: (84) 3023 7106 Fax: (84) 3023 8108
 Web: www.halo-mst.com

TỔNG GIÁM ĐỐC - GENERAL MANAGER

ÔNG LƯU THÁI DƯƠNG
 QUẢN LÝ KỸ THUẬT - TECHNICAL MANAGER


K.S. NGUYỄN TIẾN THINH
 CHỦ TRÌ THIẾT KẾ - DESIGN MA.

KTS. VÂN QUỐC BÌNH
 THIẾT KẾ - DESIGN

KTS. NGUYỄN HUY HOÀNG
 CHỦ ĐẦU TƯ

NGUYỄN THỊ TỔ CHÂU
 TÊN BẢN VẼ - DWG. TITLE
 MẶT BẰNG MÁI

TỈ LỆ - SCALE		TỔNG SỐ & VẼ TOTAL OF DWGS	
SỐ BẢN VẼ DRAWING No.		KT	10/10
NGÀY PHÁT HÀNH ISSUE DATE			25/05/2021

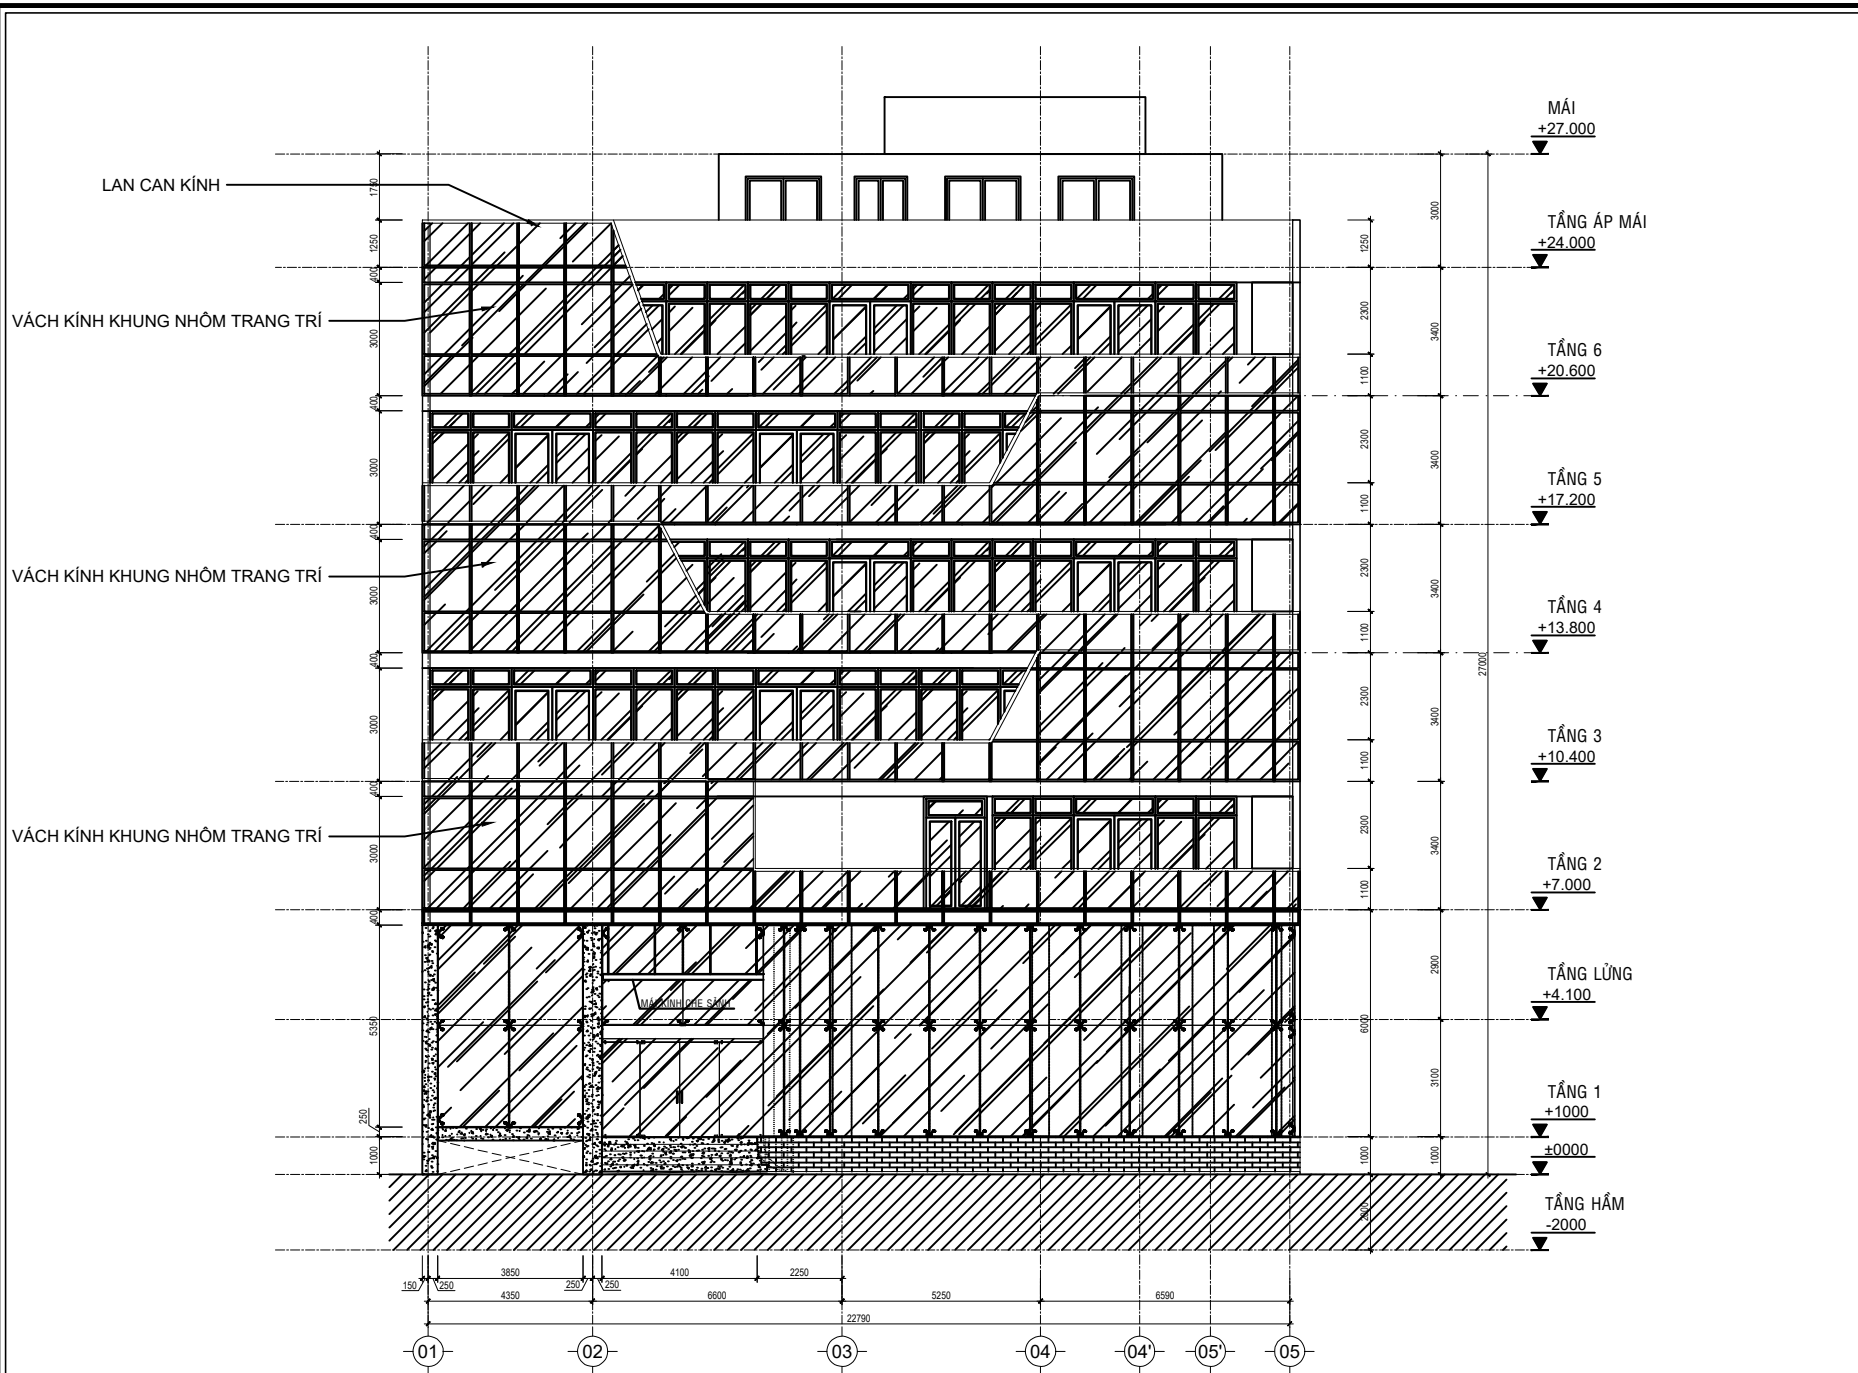

HIỆU CHỈNH - REVISION	
T.T.No	NGÀY HIỆU CHỈNH - REVISION DATE
01	
02	
03	
04	
05	
06	
07	
08	

MỤC ĐÍCH PHÁT HÀNH ISSUED FOR	
THIẾT KẾ SƠ BỘ	<input type="checkbox"/> CONCEPT DESIGN
TRÌNH DUYỆT	<input type="checkbox"/> APPROVAL
THI CÔNG	<input type="checkbox"/> EXECUTION
HIỆU CHỈNH	<input type="checkbox"/> REVISION

GHI CHÚ / NOTE

- TẾ CẢ CÁC KÍCH THƯỚC PHẢI ĐƯỢC KIỂM TRA THỰC TRẠNG TRƯỚC KHI THI CÔNG
- NẾU CÓ SỰ KHÁC BIỆT LỚN SO VỚI HỒ SƠ THIẾT KẾ, NHÀ THẦU PHẢI THÔNG BÁO CHO ĐƠN VỊ THIẾT KẾ ĐỂ PHÙ HỢP THỰC HIỆN.
- ALL DIMENSIONS MUST BE CHECKED ON SITE BEFORE DOING CONSTRUCTION.
- IN CASE OF HAVING SO BIG DIFFERENCES FIGURES BETWEEN THE DIMENSIONS IN THE DRAWINGS AND THE SITE CONTRACTOR HAS TO INFORM DESIGNERS TO ADJUST ON TIME.

CHỦ ĐẦU TƯ - INVESTOR

BÀ NGUYỄN THỊ TỔ CHÂU

CÔNG TRÌNH - PROJECT

VĂN PHÒNG CHO THUÊ

ĐỊA ĐIỂM: 148-150, ĐƯỜNG 3/2, PHƯỜNG 12, QUẬN 10, TP. HCM

ĐƠN VỊ THIẾT KẾ:

CÔNG TY TNHH HALO GROUP

GROUP

HALO

HALO GROUP COMPANY, LTD

ADD: 01 ĐƯỜNG NGUYỄN ANH, W. BEN THANH, DIST. 1, HO CHI MINH CITY
 TEL: (84) 3923 7916 Fax: (84) 3923 8710
 Web: www.halo-mst.com

TỔNG GIÁM ĐỐC - GENERAL MANAGER

ÔNG LƯU THÁI ĐÔNG

QUẢN LÝ KỸ THUẬT - TECHNICAL MANAGER

KS. NGUYỄN TIẾN THINH

CHỦ TRÌ THIẾT KẾ - DESIGN MR.

KTS. VĂN QUỐC BÌNH

THIẾT KẾ - DESIGN

KTS. NGUYỄN HUY HOÀNG

CHỦ ĐẦU TƯ

NGUYỄN THỊ TỔ CHÂU

TÊN BẢN VẼ - DWG. TITLE

MẶT ĐỨNG TRỰC 1-5

MẶT ĐỨNG TRỰC 1 - 5
TỶ LỆ 1/200

TỈ LỆ - SCALE	TỔNG SỐ & VẼ TOTAL OF DWGS
SỐ BẢN VẼ DRAWING No.	KT (10)
NGÀY PHÁT HÀNH ISSUE DATE	25/05/2021