



MẶT BẰNG BỐ TRÍ VẬT DỤNG KHU NGOÀI - TL: 1/100

THIẾT KẾ SỐ BỘ	THIẾT KẾ THI CÔNG	THIẾT KẾ TRÌNH DUYỆT	THIẾT KẾ HOÀN CÔNG		GIÁM ĐỐC CHƯ TRỊ TK	Kts. TRẦN TRỌNG QUÝ		TÊN CÔNG TRÌNH	NHÀ DÀN DỰNG	TÊN BẢN VẼ	Bản vẽ số 68	Ghi chú
<input type="checkbox"/>	<input checked="" type="checkbox"/>	<input type="checkbox"/>	<input type="checkbox"/>		[A] : 01 Nguyễn Duy-P.3-Q. BÌNH THẠNH [W] : arcreal.com.vn [T] : 0918 39 79 92	THIẾT KẾ		CHỦ ĐẦU TƯ ANH PHẠM THANH NGỌC ĐỊA CHỈ ĐƯỜNG BÙI ĐÌNH TỬY BÌNH THẠNH	--/11/2021 TL			

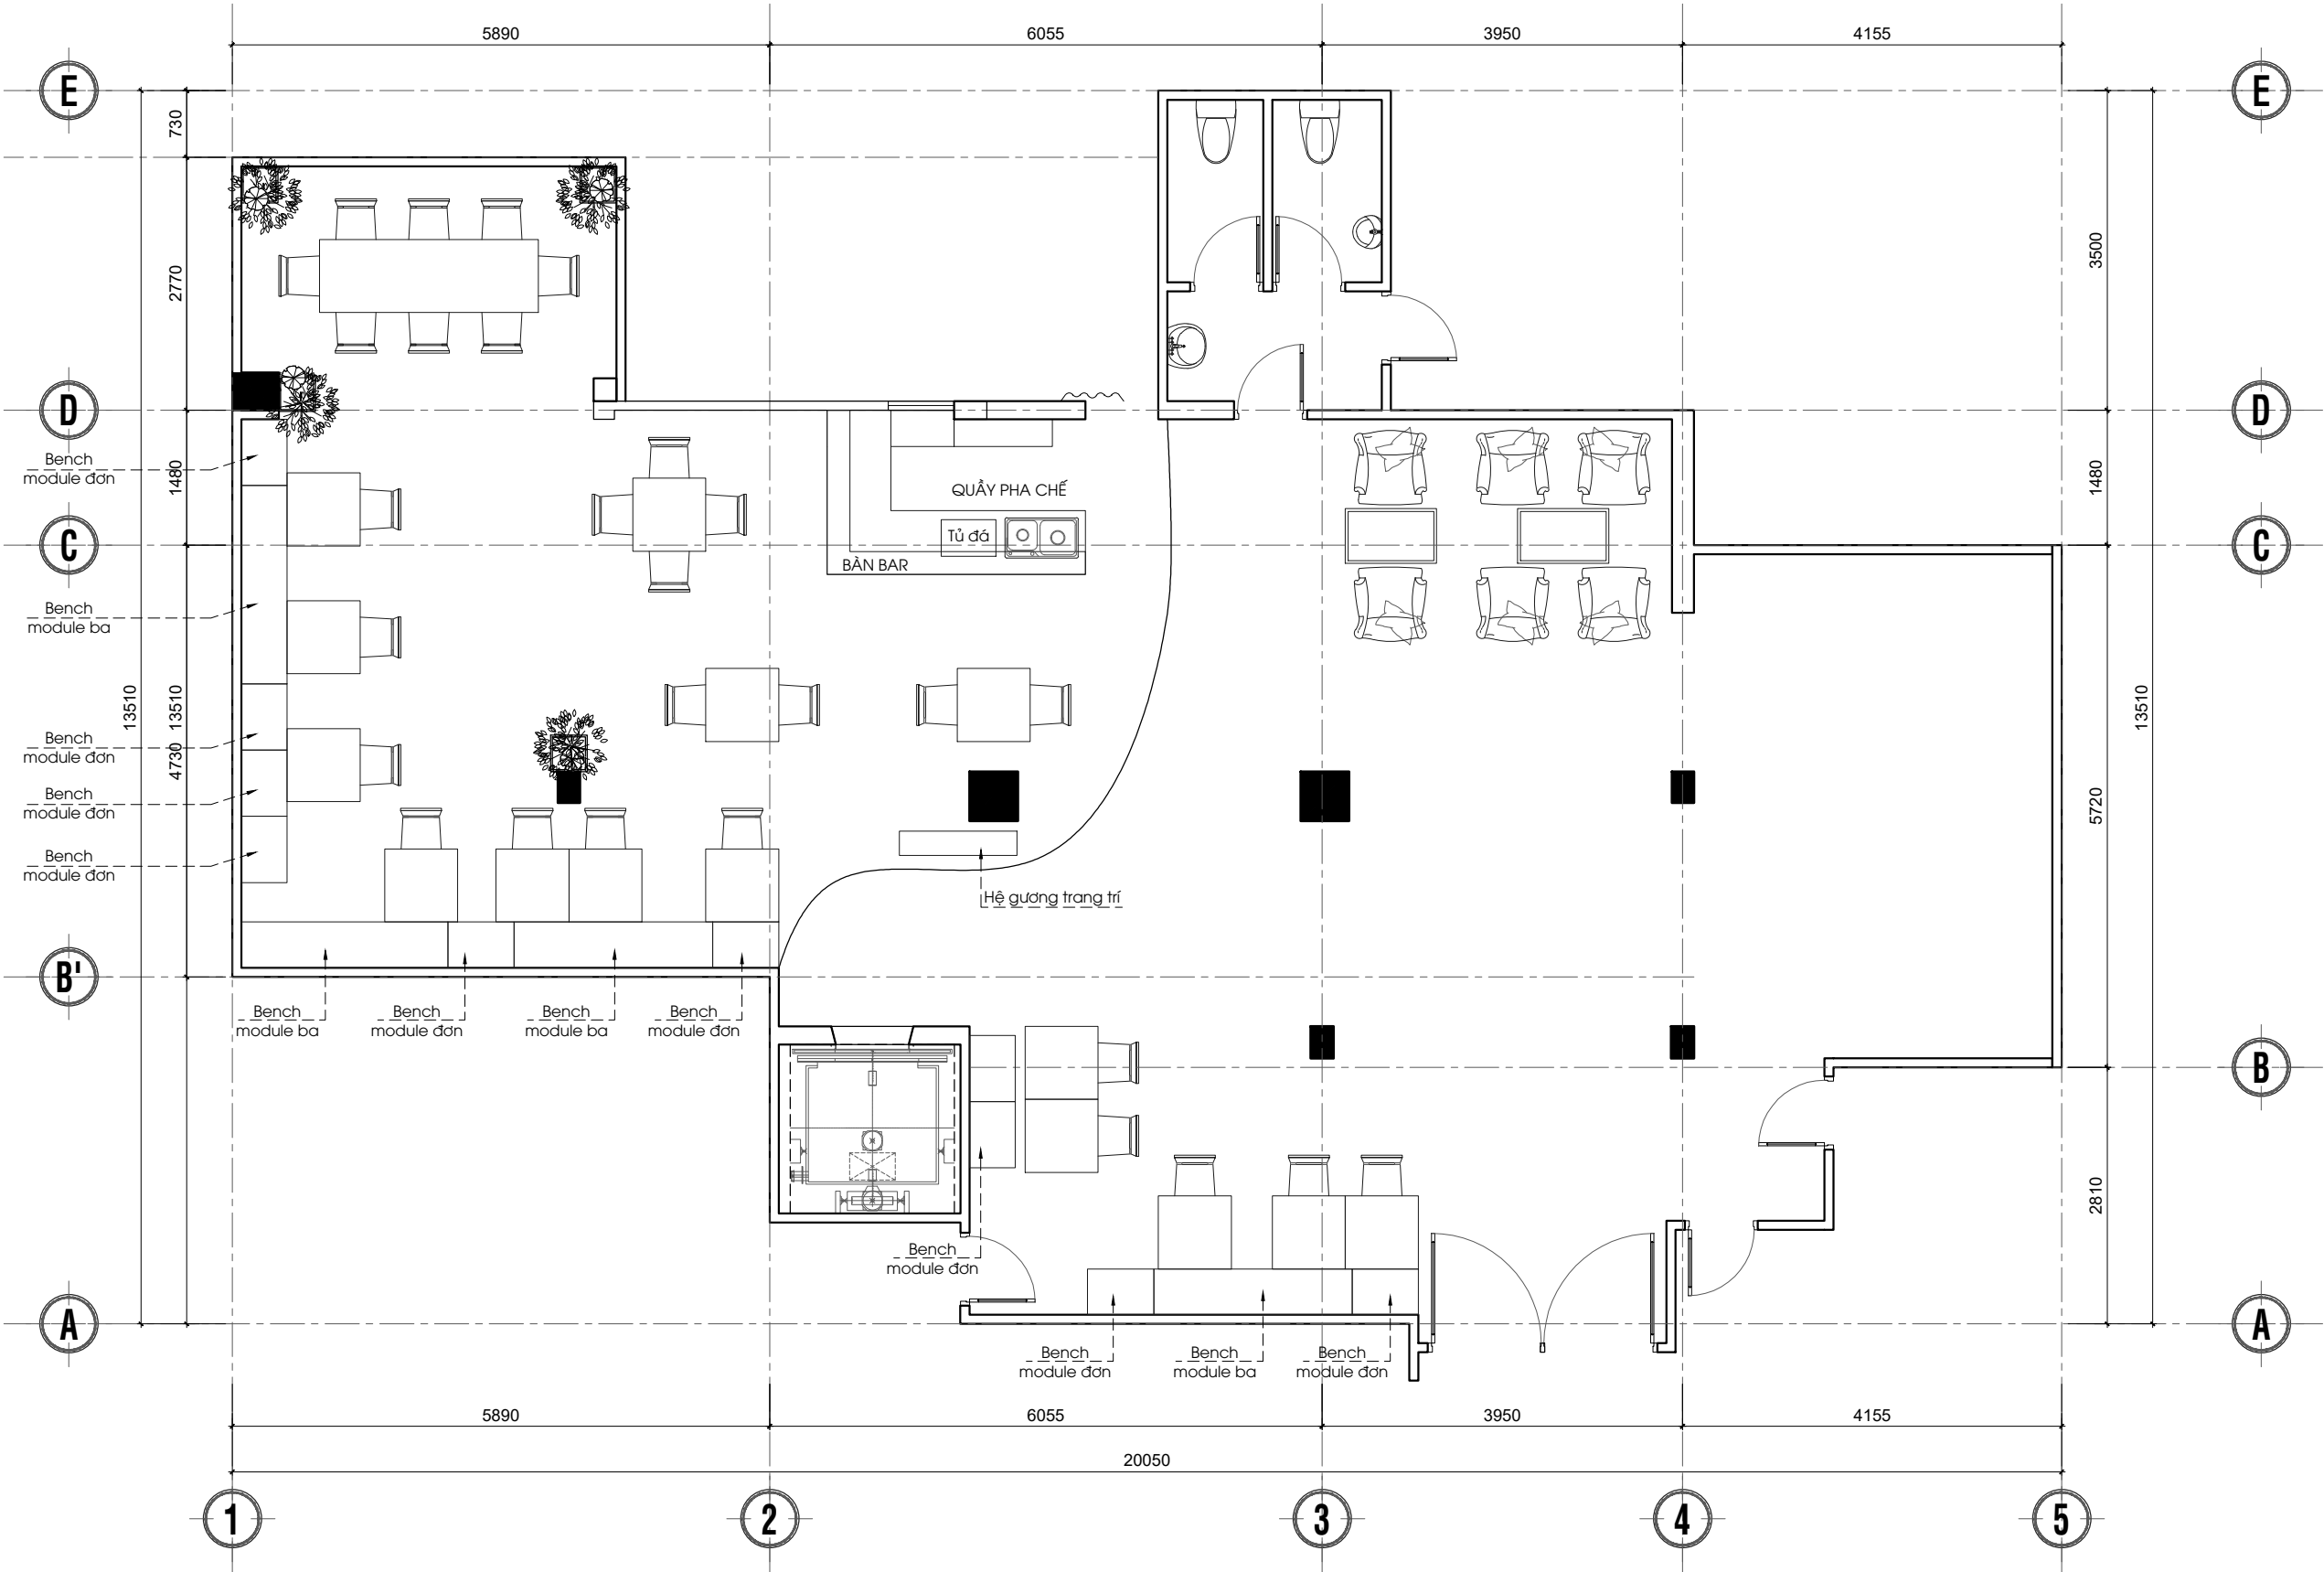

MẶT BẰNG BỐ TRÍ VẬT DỤNG KHU MÁY LẠNH - TL: 1/100


THIẾT KẾ SỐ BỘ	THIẾT KẾ THI CÔNG	THIẾT KẾ TRÌNH DUYỆT	THIẾT KẾ HOÀN CÔNG		GIÁM ĐỐC CHƯ TRÍ TK	Kts. TRẦN TRỌNG QUÝ		TÊN CÔNG TRÌNH	NHÀ DÀN DỰNG	TÊN BẢN VẼ	Bản vẽ số 68	Ghi chú
<input type="checkbox"/>	<input checked="" type="checkbox"/>	<input type="checkbox"/>	<input type="checkbox"/>		[A] : 01 Nguyễn Duy-P.3-Q. BÌNH THẠNH [W] : arcreal.com.vn [T] : 0918 39 79 92	THIẾT KẾ		Kts. TRẦN TRỌNG QUÝ		CHỦ ĐẦU TƯ ANH PHẠM THANH NGỌC ĐƯỜNG BUI ĐÌNH TỬY BÌNH THẠNH		

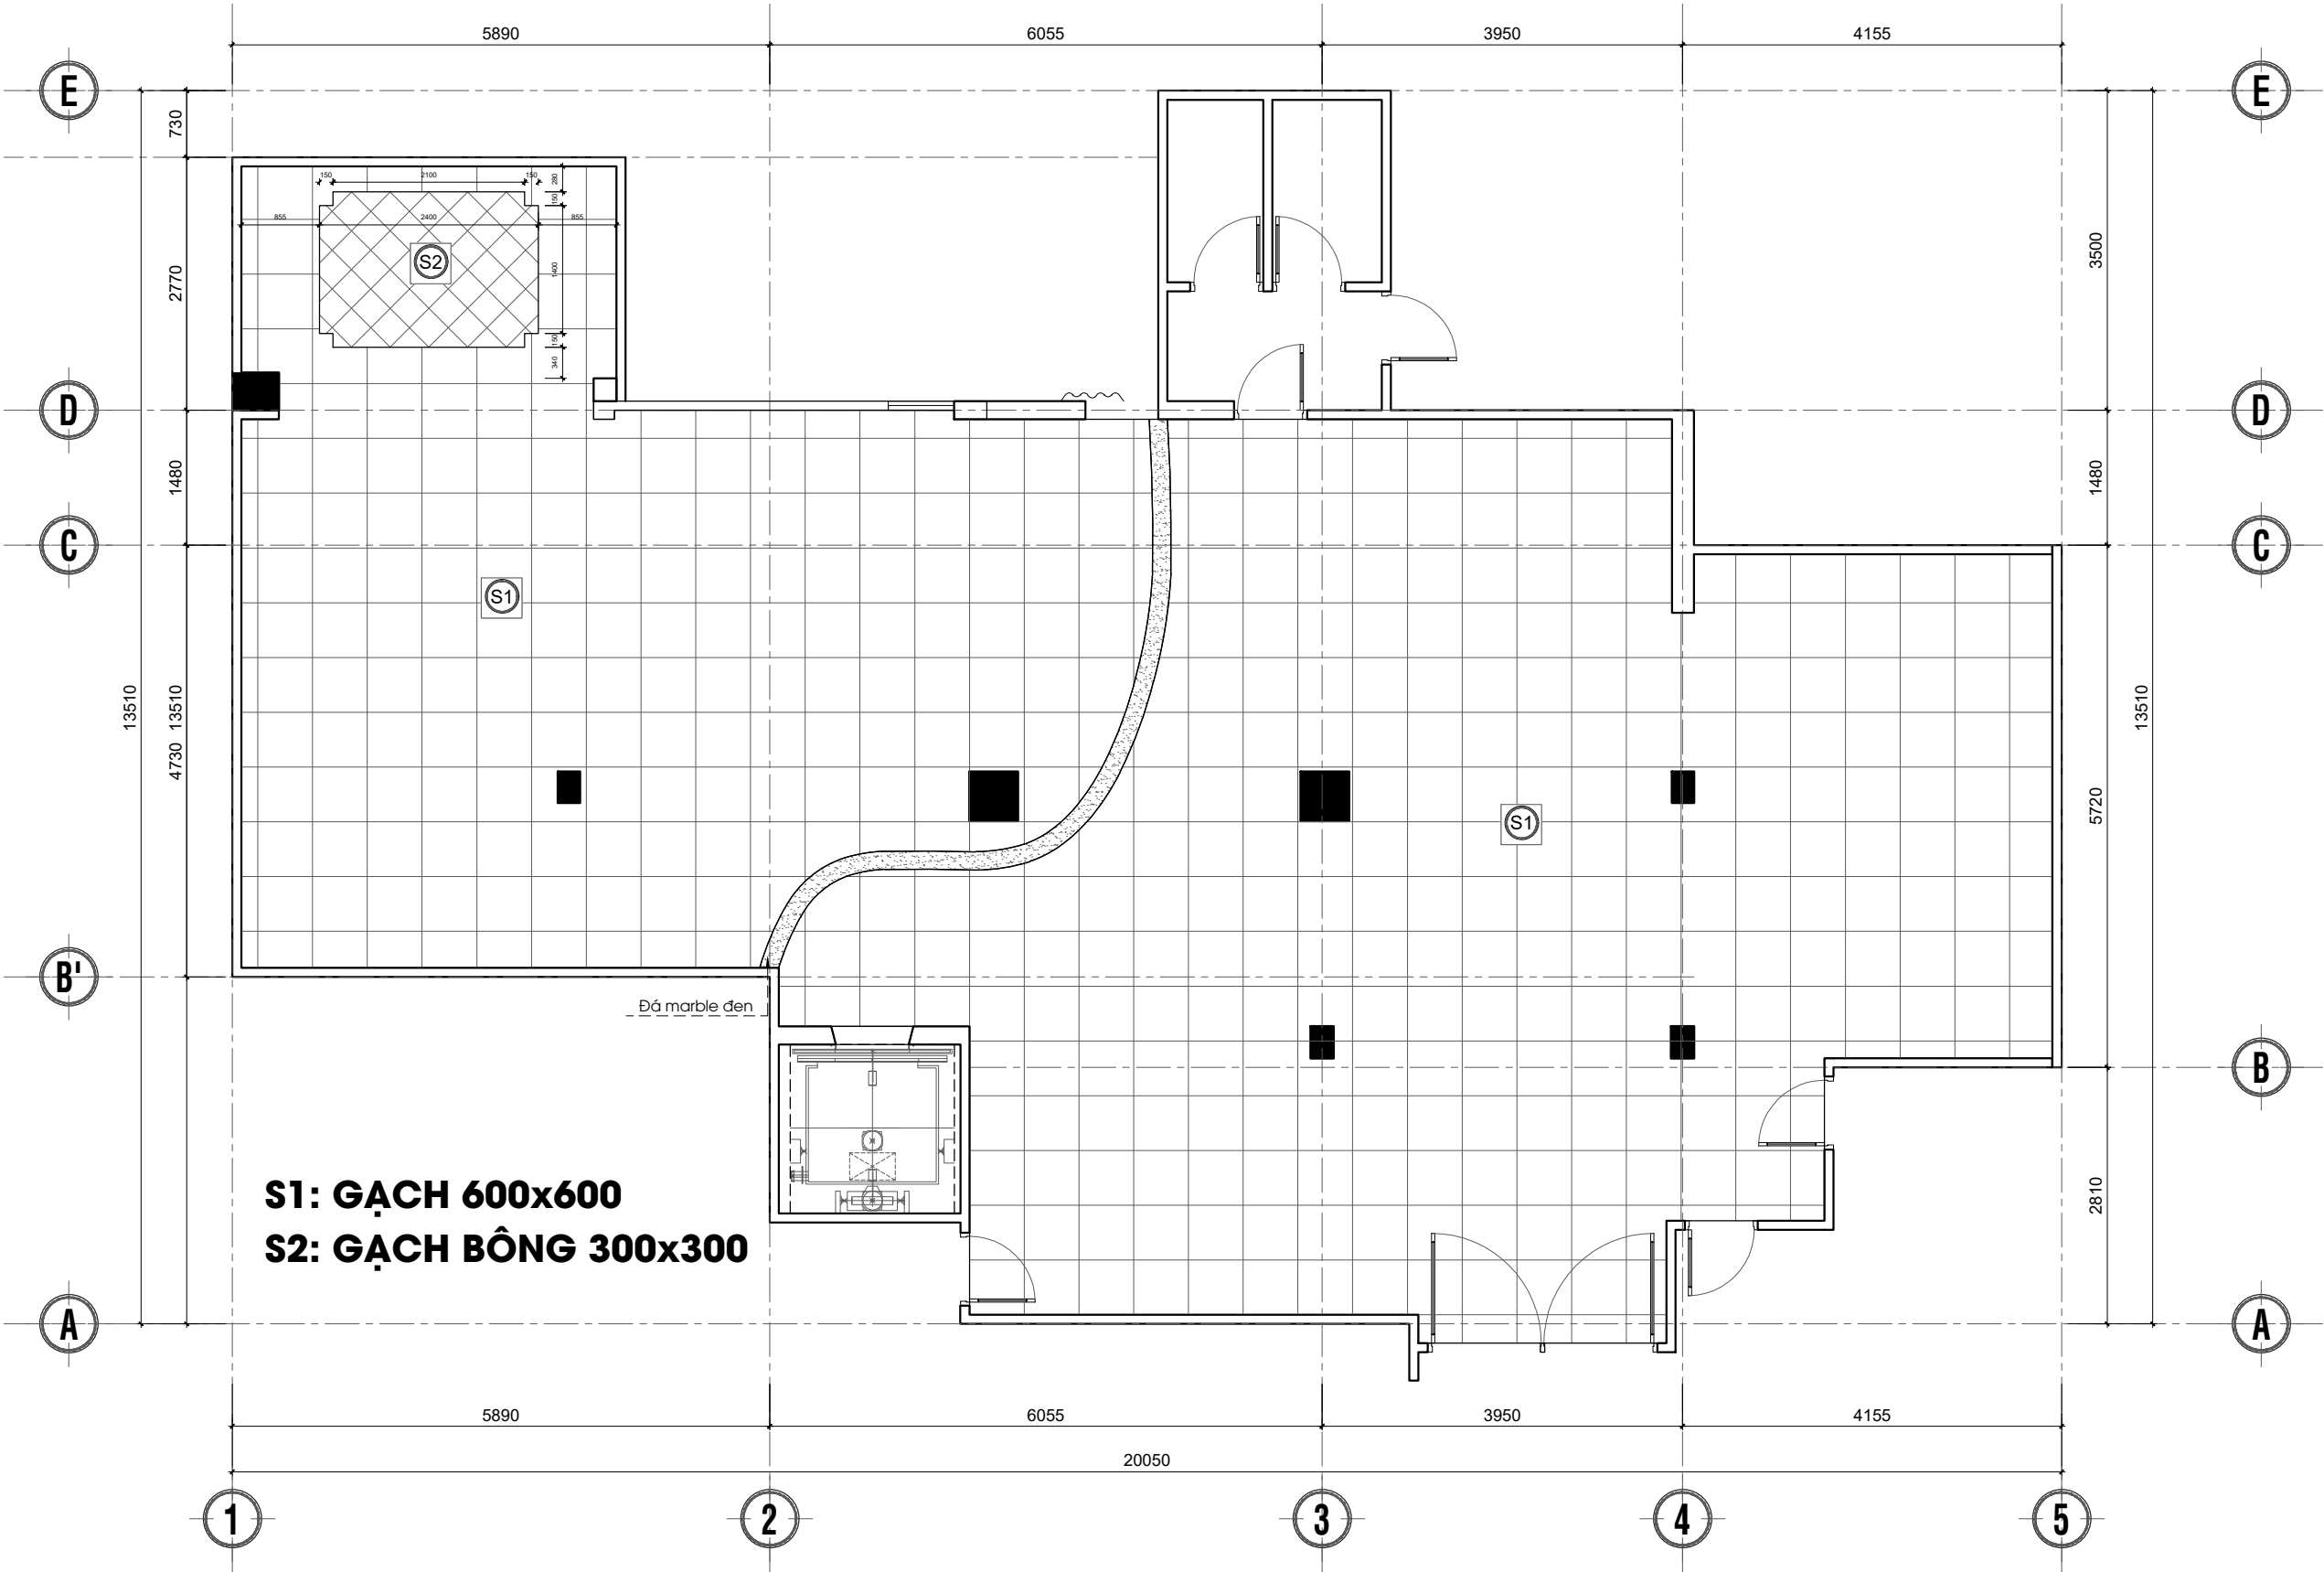

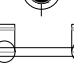





S1: GẠCH 600x600
S2: GẠCH BÔNG 300x300

MẶT BẰNG LÁT SÀN KHU MÁY LẠNH - TL: 1/100

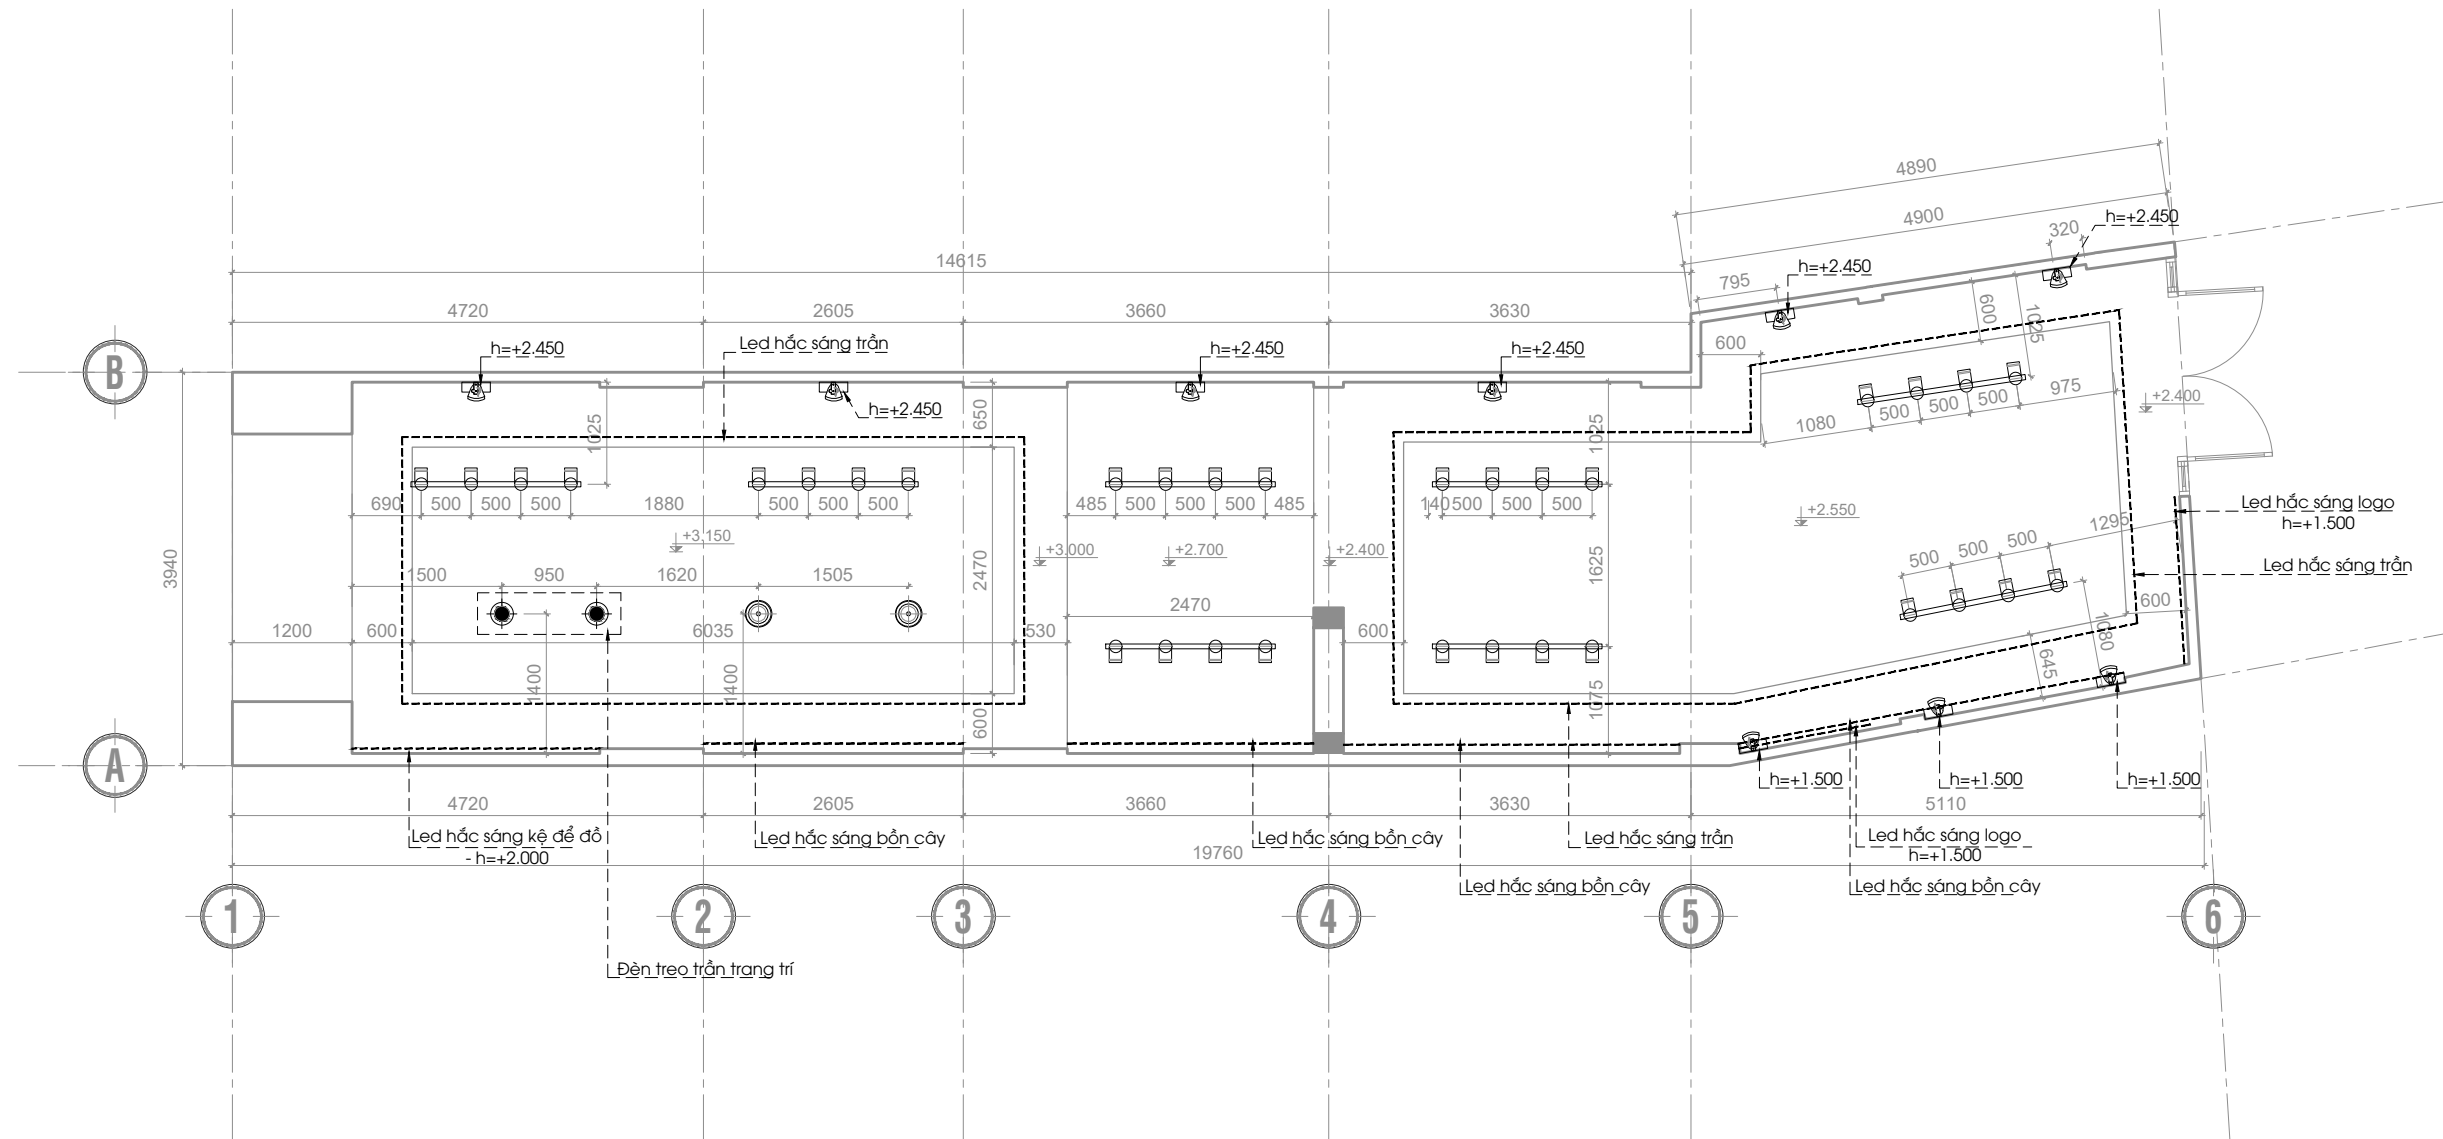
THIẾT KẾ SỐ BỘ	THIẾT KẾ THI CÔNG	THIẾT KẾ TRÌNH DUYỆT	THIẾT KẾ HOÀN CÔNG		GIÁM ĐỐC CHƯ TRỊ TK	Kts. TRẦN TRỌNG QUÝ		TÊN CÔNG TRÌNH	NHÀ DÂN DỤNG	TÊN BẢN VẼ	Bản vẽ số 68	Ghi chú
<input type="checkbox"/>	<input checked="" type="checkbox"/>	<input type="checkbox"/>	<input type="checkbox"/>		[A] : 01 Nguyễn Duy-P.3-Q. BÌNH THẠNH [W] : arcreal.com.vn [T] : 0918 39 79 92	THIẾT KẾ		CHỦ ĐẦU TƯ ANH PHẠM THANH NGỌC ĐỊA CHỈ ĐƯỜNG BÙI ĐÌNH TỬ BÌNH THẠNH	--/11/2021 TL			

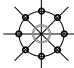



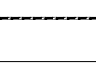
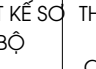


-  ĐÈN THẢ TRẦN TRANG TRÍ QUẢY PHA CHẾ
-  ĐÈN LED THẢ TRẦN TRANG TRÍ
-  ĐÈN LED TRẦN TRANG TRÍ
-  ĐÈN LED RAY RỌI
-  ĐÈN GẮN TƯỜNG
-  ĐÈN LED DÂY


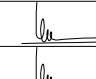
MẶT BẰNG TRẦN ĐÈN KHU NGOÀI - TL: 1/100

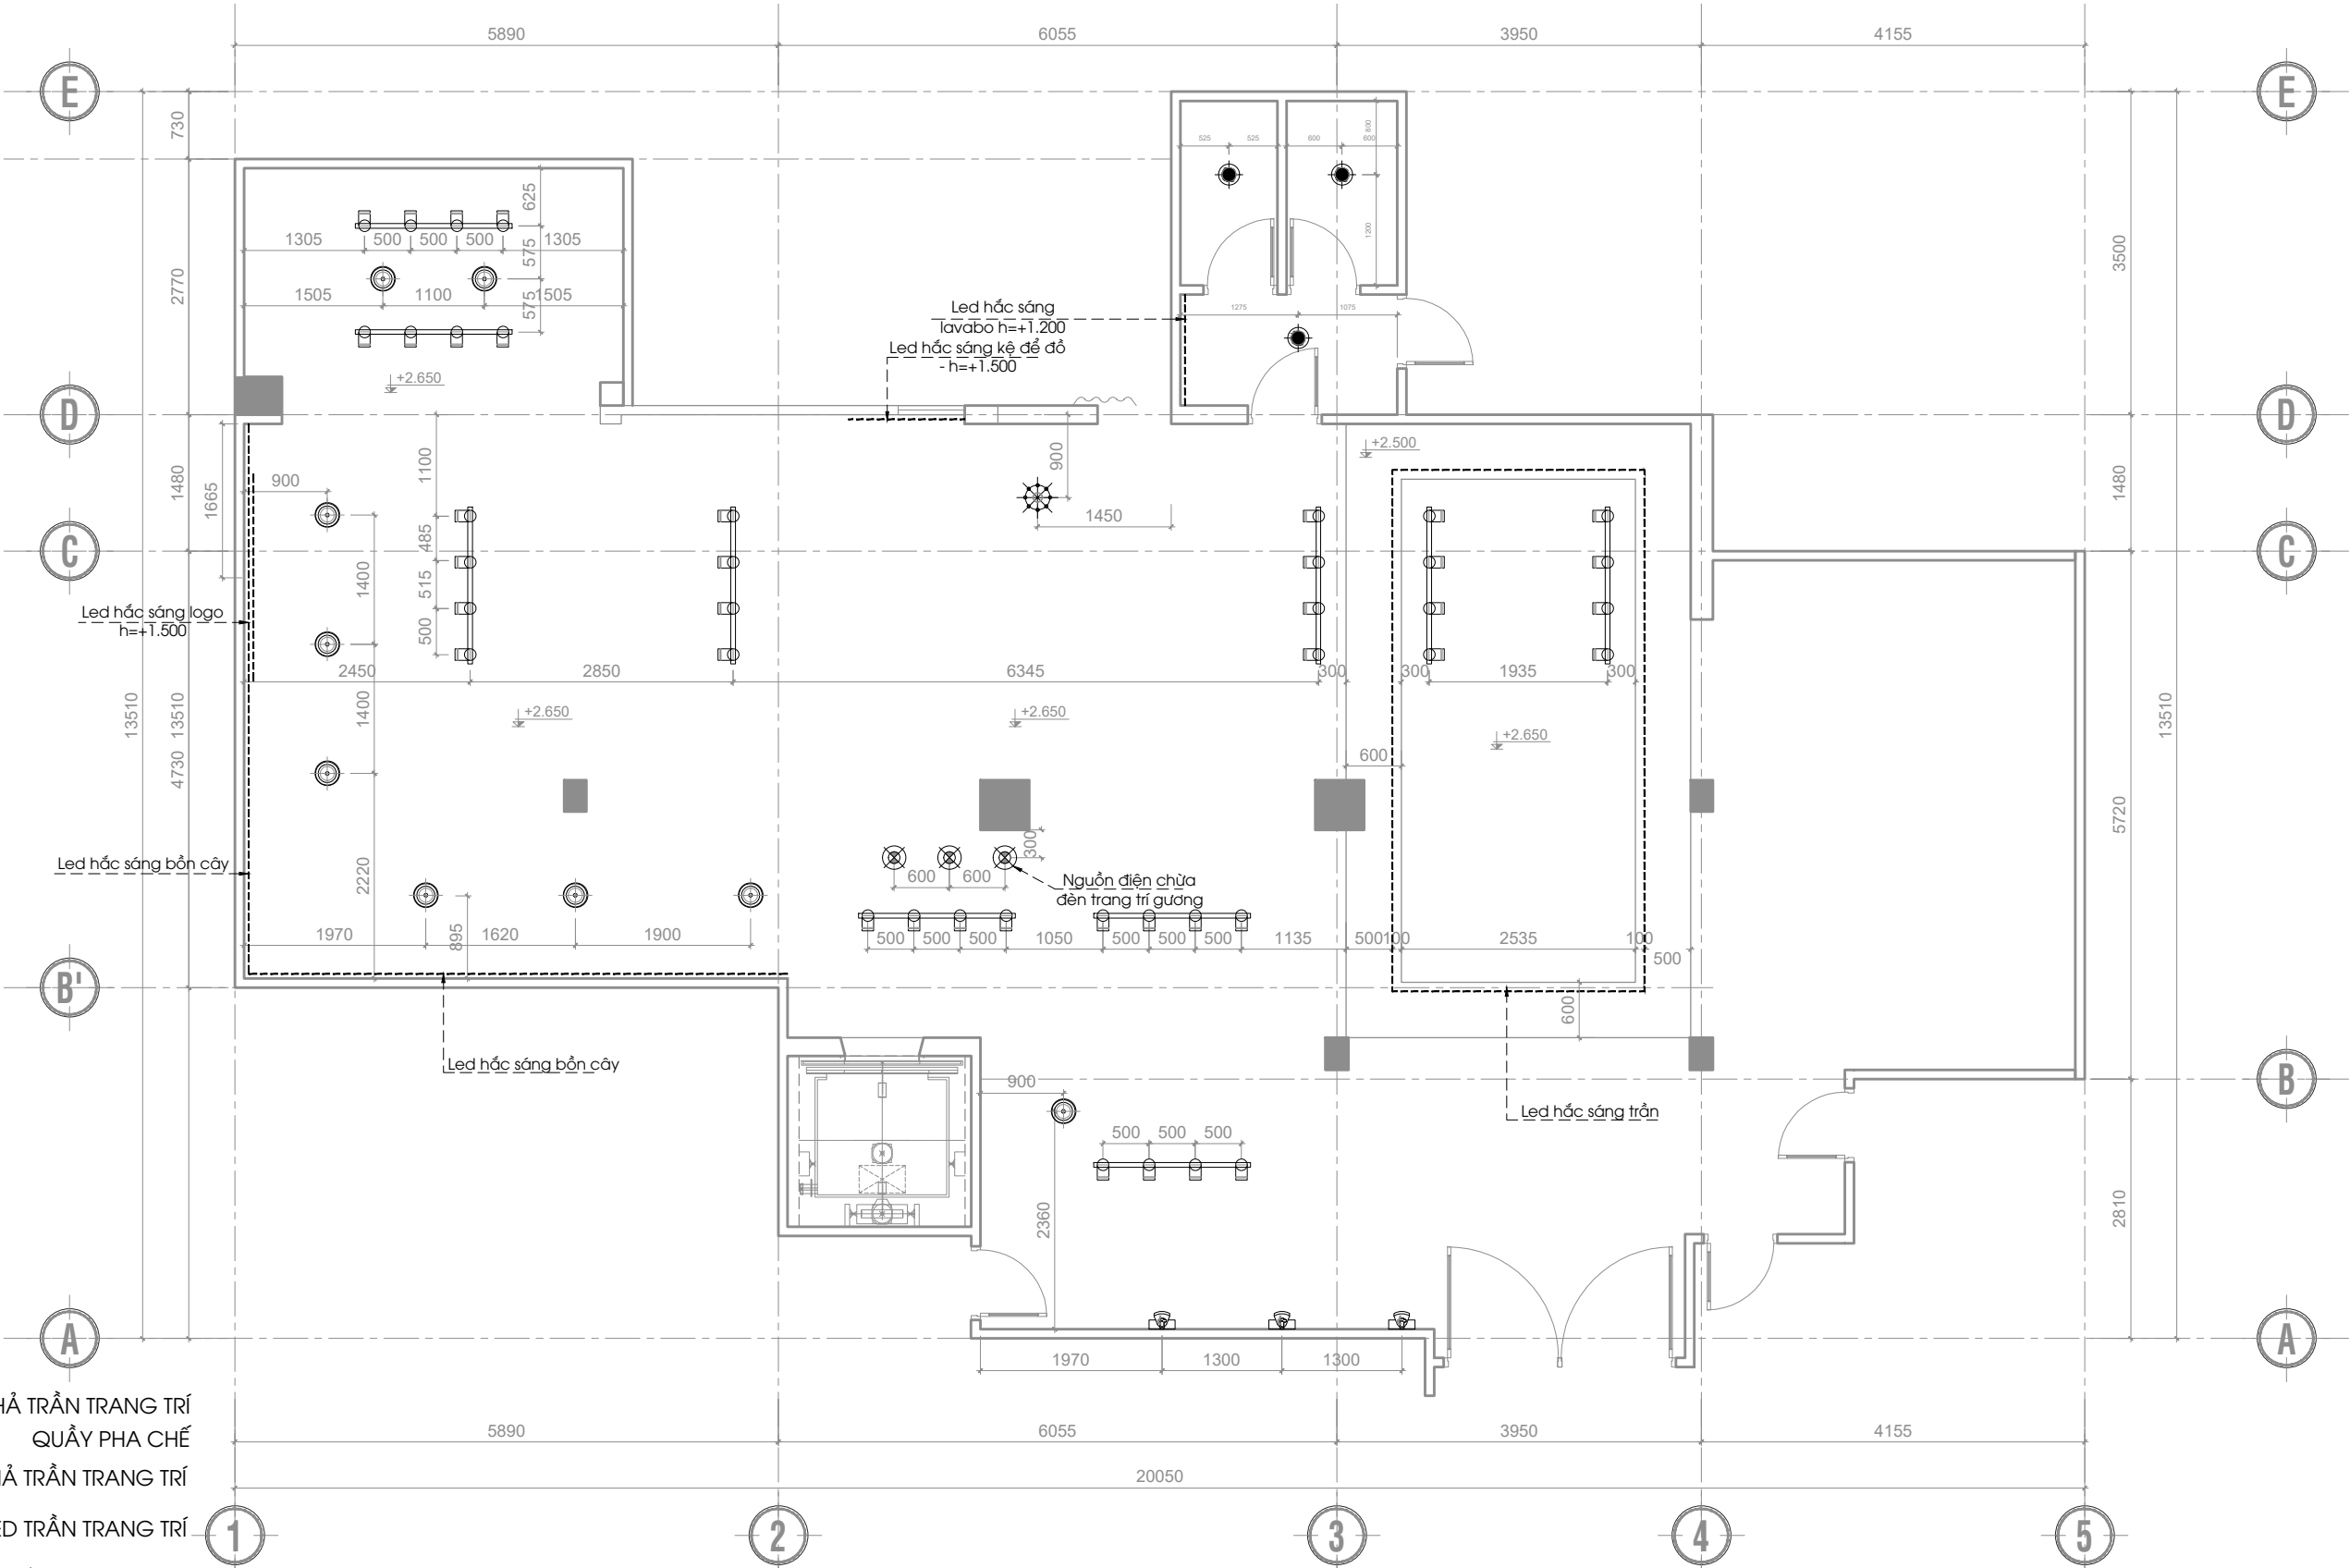
THIẾT KẾ SỐ BỘ	THIẾT KẾ THI CÔNG	THIẾT KẾ TRÌNH DUYỆT	THIẾT KẾ HOÀN CÔNG	 [A] : 01 Nguyễn Duy-P.3-Q. BÌNH THẠNH [W] : arcreal.com.vn [T] : 0918 39 79 92	GIÁM ĐỐC CHƯU TRÍ TK	Kts. TRẦN TRỌNG QUÝ		TÊN CÔNG TRÌNH	NHÀ DÀN DỰNG	TÊN BẢN VẼ	Bản vẽ số 68	Ghi chú
<input type="checkbox"/>	<input checked="" type="checkbox"/>	<input type="checkbox"/>	<input type="checkbox"/>		THIẾT KẾ	Kts. TRẦN TRỌNG QUÝ		CHỦ ĐẦU TƯ	ANH PHẠM THANH NGỌC			
								ĐỊA CHỈ	ĐƯỜNG BÙI ĐÌNH TỬ BÌNH THẠNH	--/11/2021 TL		

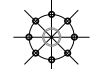

-  ĐÈN THẢ TRẦN TRANG TRÍ QUẢY PHA CHẾ
-  ĐÈN LED THẢ TRẦN TRANG TRÍ
-  ĐÈN LED TRẦN TRANG TRÍ
-  ĐÈN LED RAY RỌI
-  ĐÈN GẮN TƯỜNG
-  ĐÈN LED DÂY


MẶT BẰNG TRẦN ĐÈN KHU MÁY LẠNH - TL: 1/100

THIẾT KẾ SỐ BỘ	THIẾT KẾ THI CÔNG	THIẾT KẾ TRÌNH DUYỆT	THIẾT KẾ HOÀN CÔNG		GIÁM ĐỐC CHỦ TRÌ TK	Kts. TRẦN TRỌNG QUÝ		TÊN CÔNG TRÌNH	NHÀ DÀN DỰNG	TÊN BẢN VẼ	Bản vẽ số 68	Ghi chú
<input type="checkbox"/>	<input checked="" type="checkbox"/>	<input type="checkbox"/>	<input type="checkbox"/>		[A] : 01 Nguyễn Duy-P.3-Q. BÌNH THẠNH [W] : arcreal.com.vn [T] : 0918 39 79 92	THIẾT KẾ		Kts. TRẦN TRỌNG QUÝ	CHỦ ĐẦU TƯ ANH PHẠM THANH NGỌC ĐƯỜNG BÙI ĐÌNH TỬY BÌNH THẠNH	--/11/2021 TL		

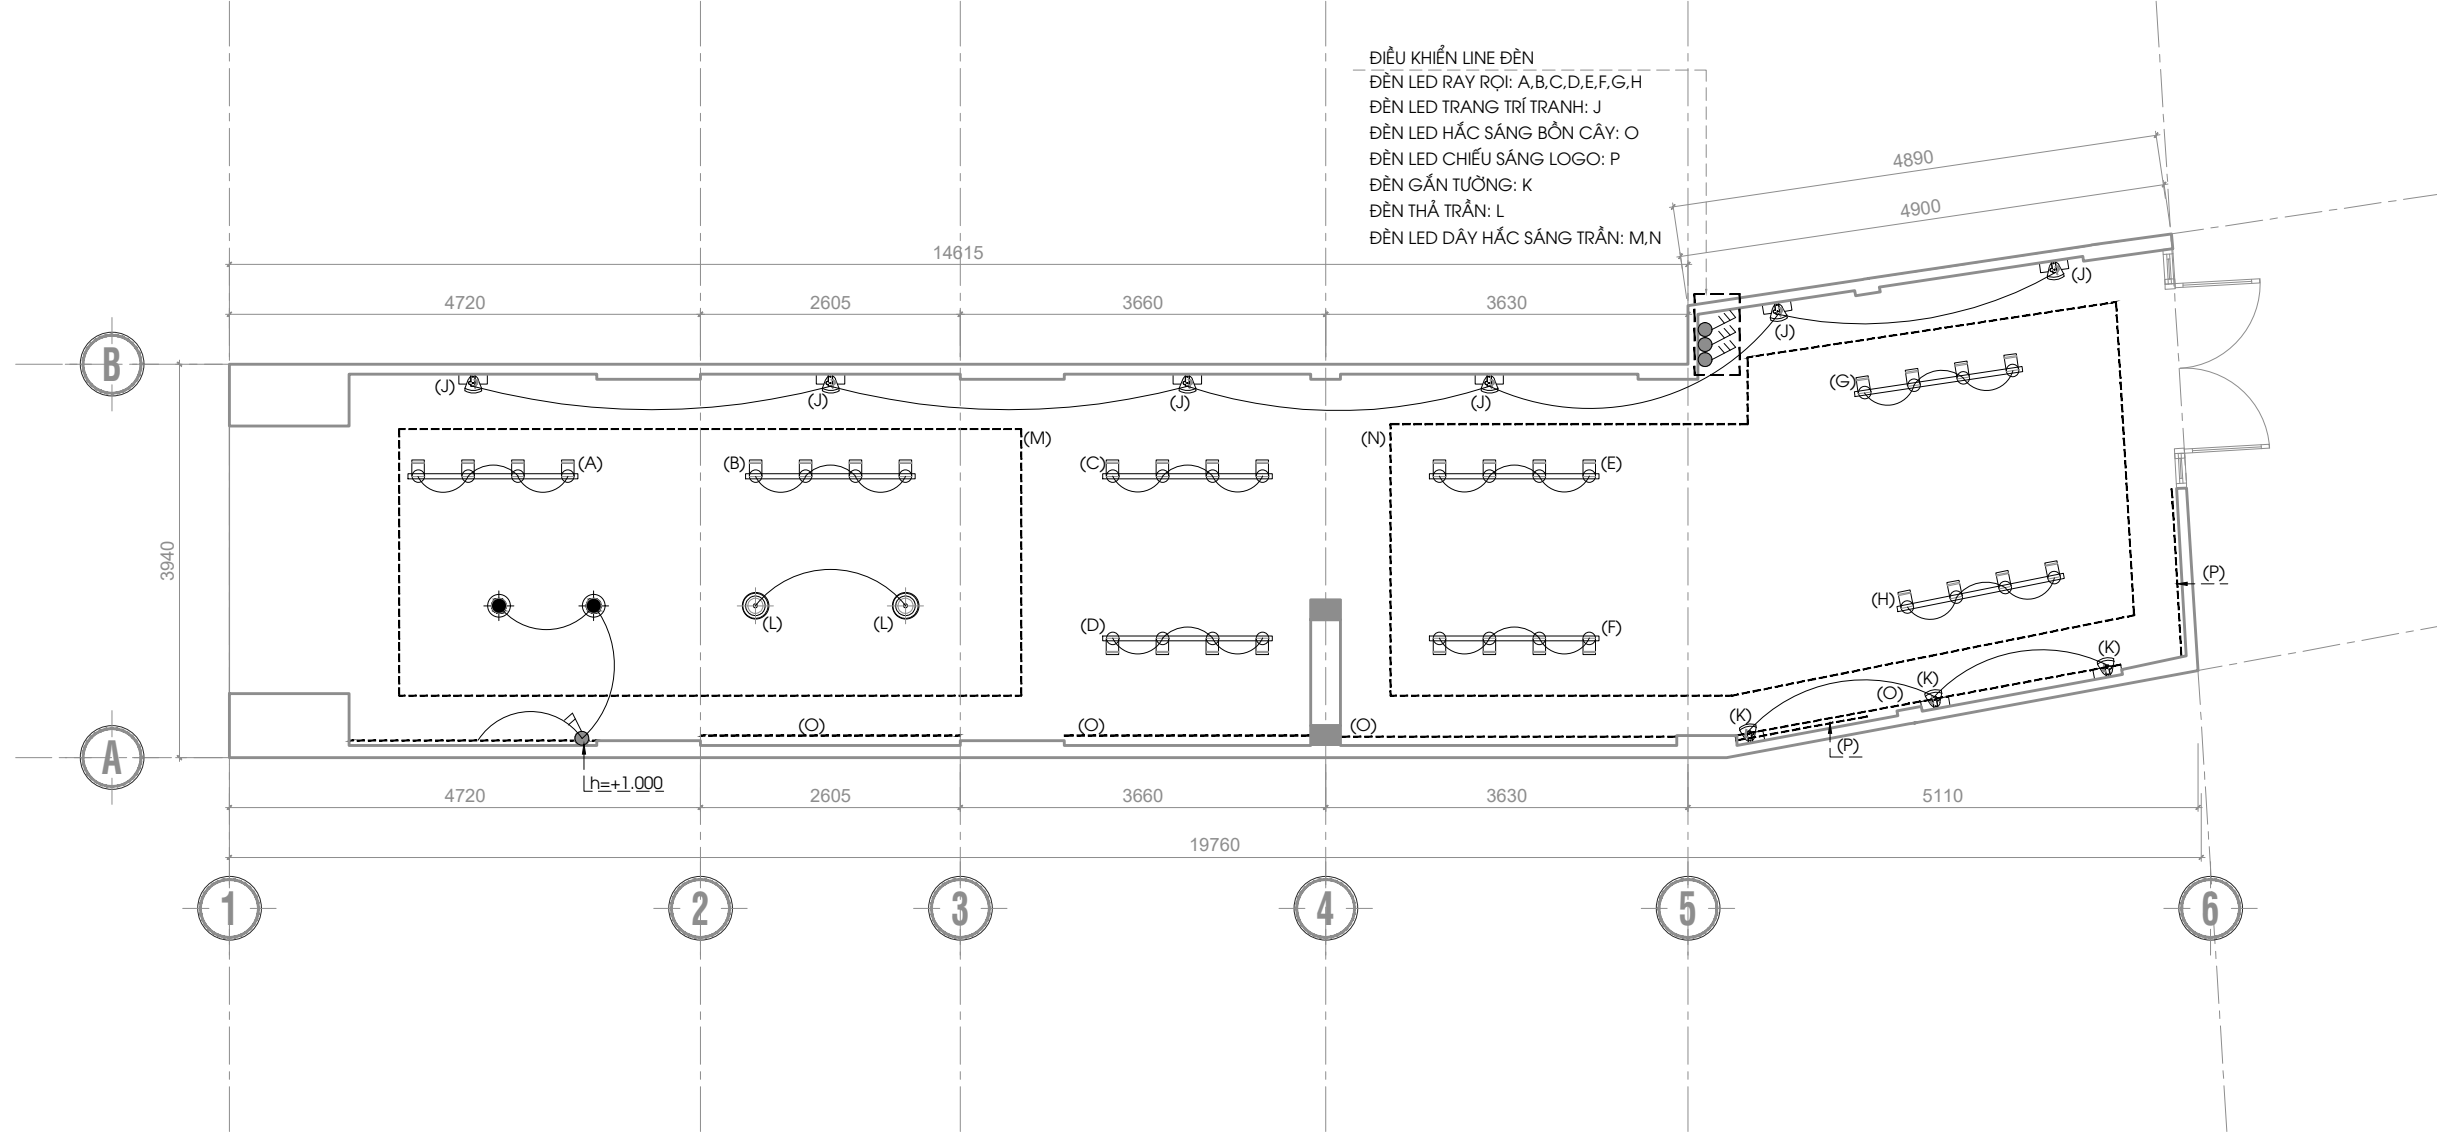


MẶT BẰNG BỐ TRÍ CÔNG TẮC ĐÈN KHU NGOÀI - TL: 1/100

THIẾT KẾ SỐ BỘ	THIẾT KẾ THI CÔNG	THIẾT KẾ TRÌNH DUYỆT	THIẾT KẾ HOÀN CÔNG		GIÁM ĐỐC CHƯ TRÍ TK	Kts. TRẦN TRỌNG QUÝ		TÊN CÔNG TRÌNH	NHÀ DÀN DỰNG	TÊN BẢN VẼ	Bản vẽ số 68	Ghi chú
<input type="checkbox"/>	<input checked="" type="checkbox"/>	<input type="checkbox"/>	<input type="checkbox"/>		[A] : 01 Nguyễn Duy-P.3-Q. BÌNH THẠNH [W] : arcreal.com.vn [T] : 0918 39 79 92	THIẾT KẾ		CHỦ ĐẦU TƯ ANH PHẠM THANH NGỌC ĐỊA CHỈ ĐƯỜNG BÙI ĐÌNH TỬ BÌNH THẠNH	--/11/2021 TL			

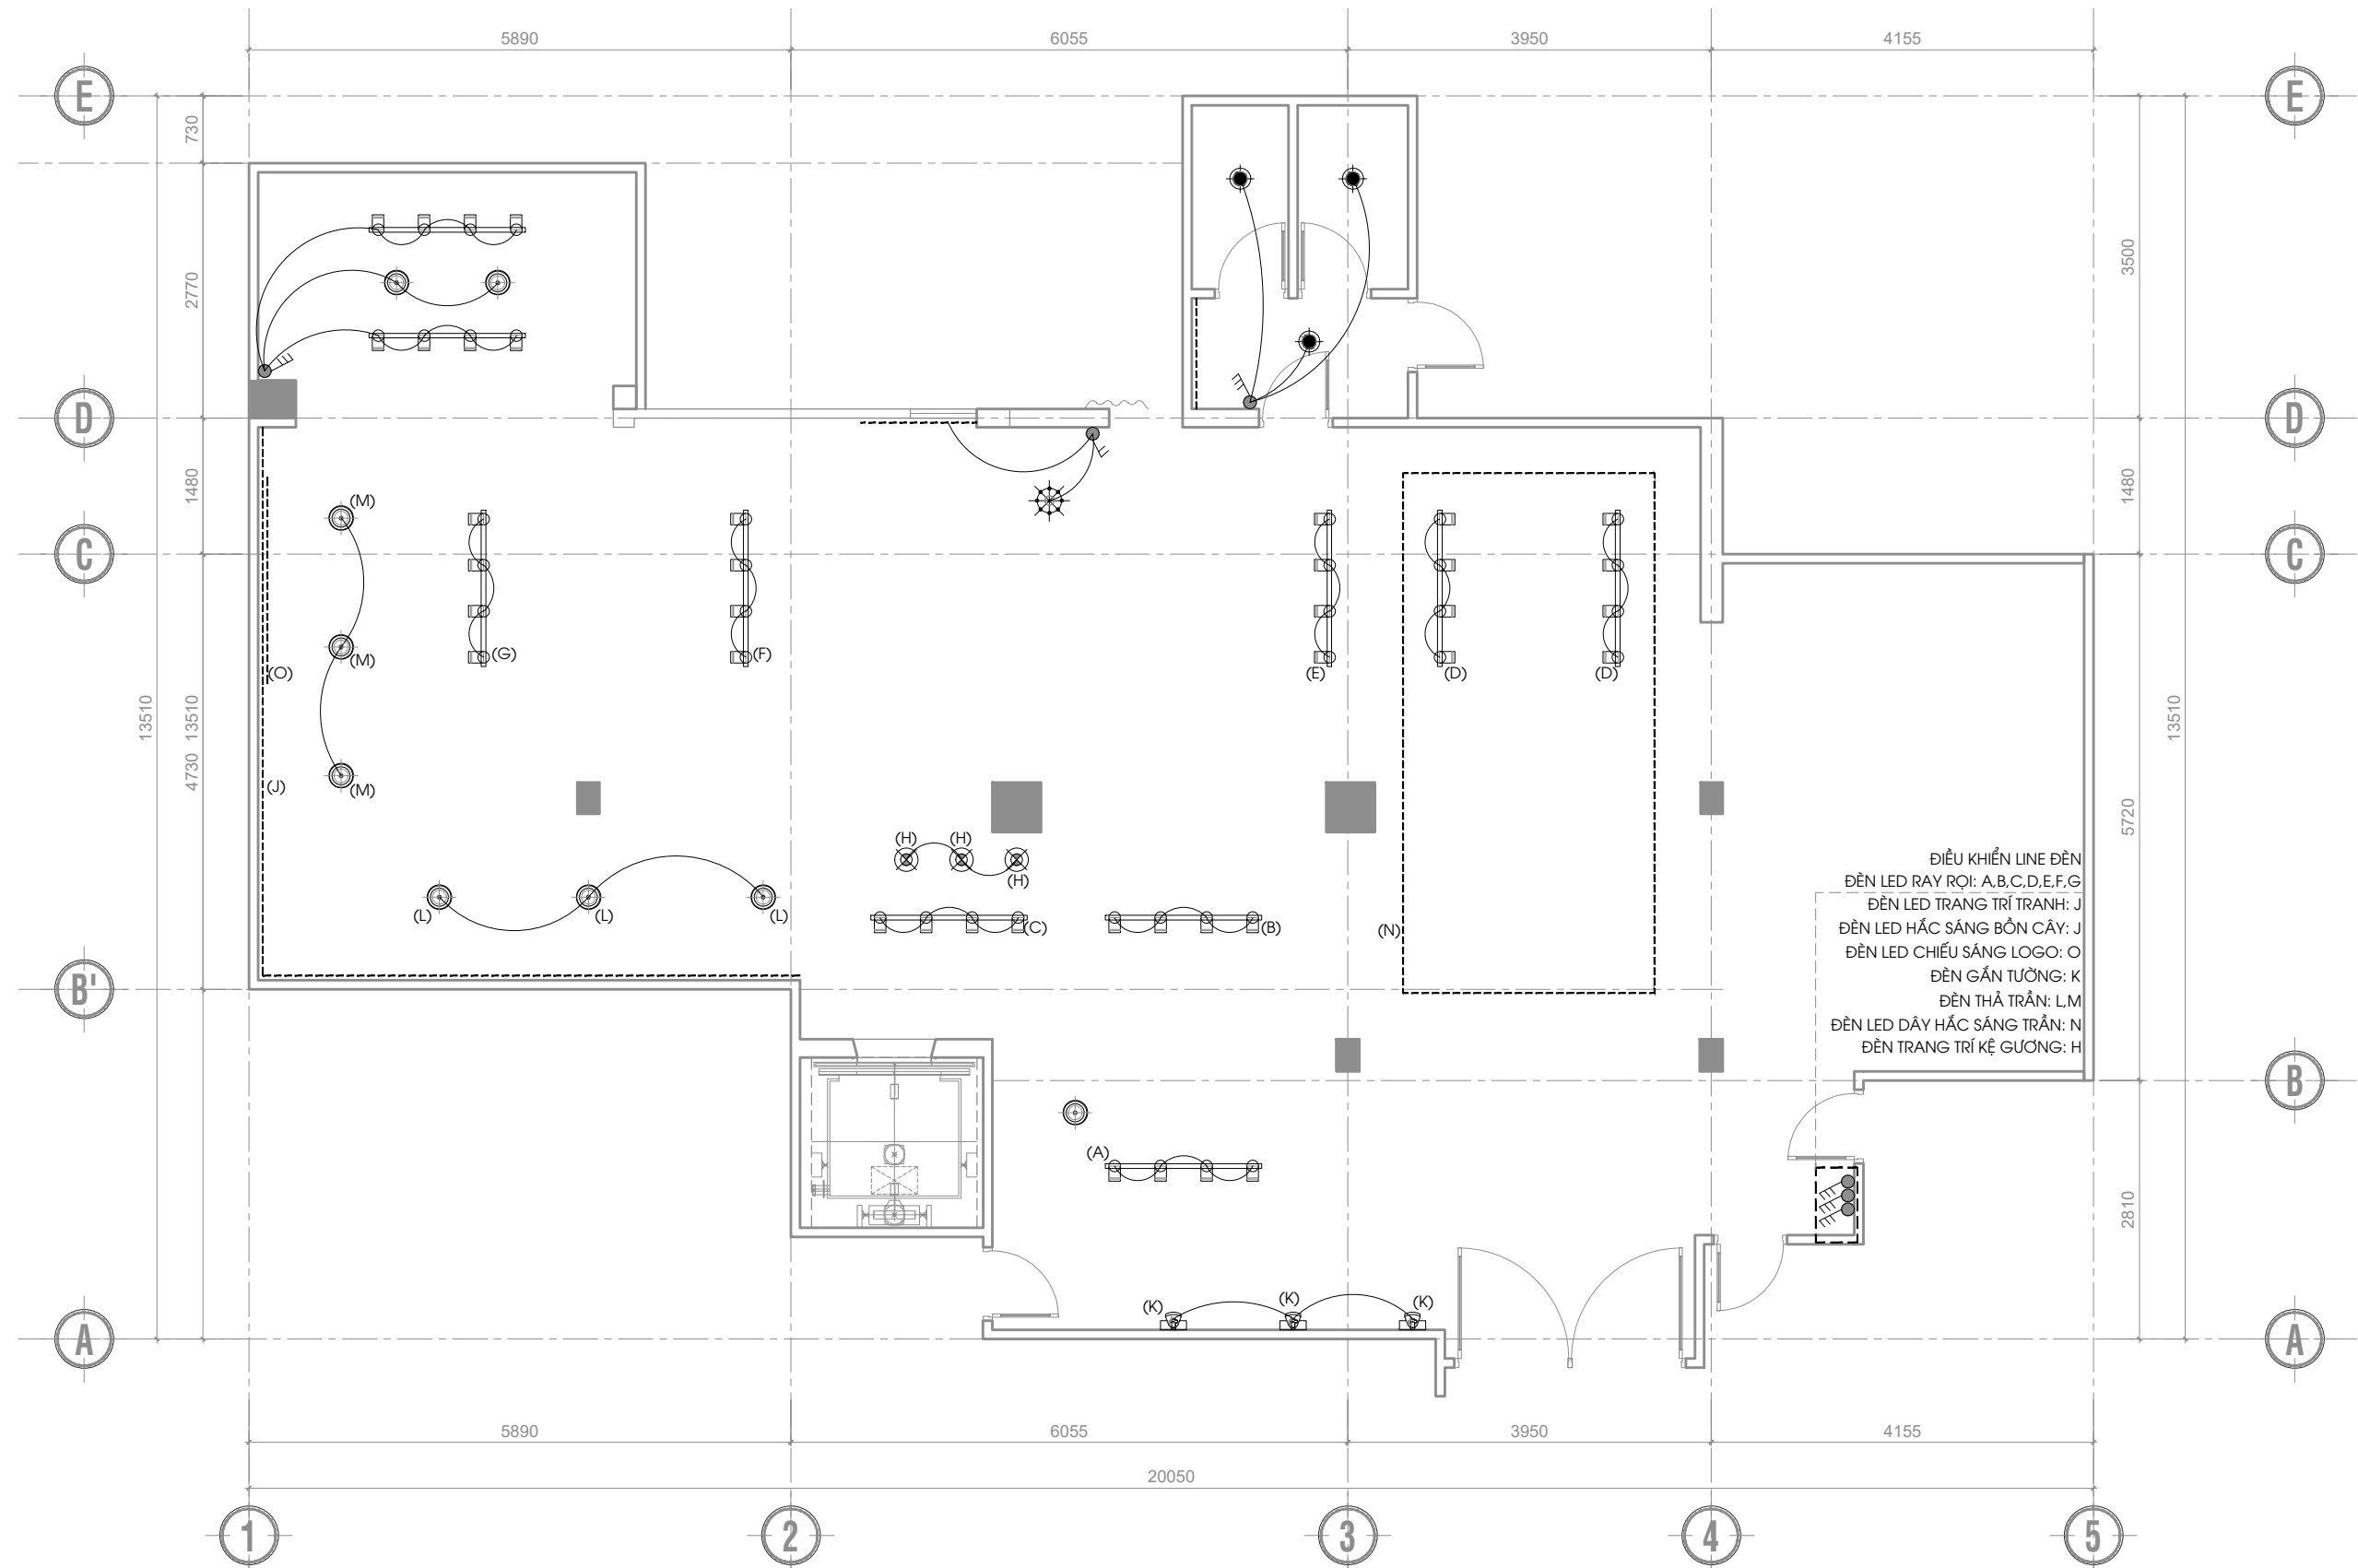


MẶT BẰNG BỐ TRÍ CÔNG TẮC ĐÈN KHU MÁY LẠNH - TL: 1/100

THIẾT KẾ SỐ BỘ	THIẾT KẾ THI CÔNG	THIẾT KẾ TRÌNH DUYỆT	THIẾT KẾ HOÀN CÔNG		GIÁM ĐỐC CHƯ TRÍ TK	Kts. TRẦN TRỌNG QUÝ		TÊN CÔNG TRÌNH	NHÀ DÀN DỰNG	TÊN BẢN VẼ	Bản vẽ số 68	Ghi chú
<input type="checkbox"/>	<input checked="" type="checkbox"/>	<input type="checkbox"/>	<input type="checkbox"/>		[A] : 01 Nguyễn Duy-P.3-Q. BÌNH THẠNH [W] : arcreal.com.vn [T] : 0918 39 79 92	THIẾT KẾ		CHỦ ĐẦU TƯ ANH PHẠM THANH NGỌC ĐỊA CHỈ ĐƯỜNG BÙI ĐÌNH TỬ BÌNH THẠNH	--/11/2021 TL			

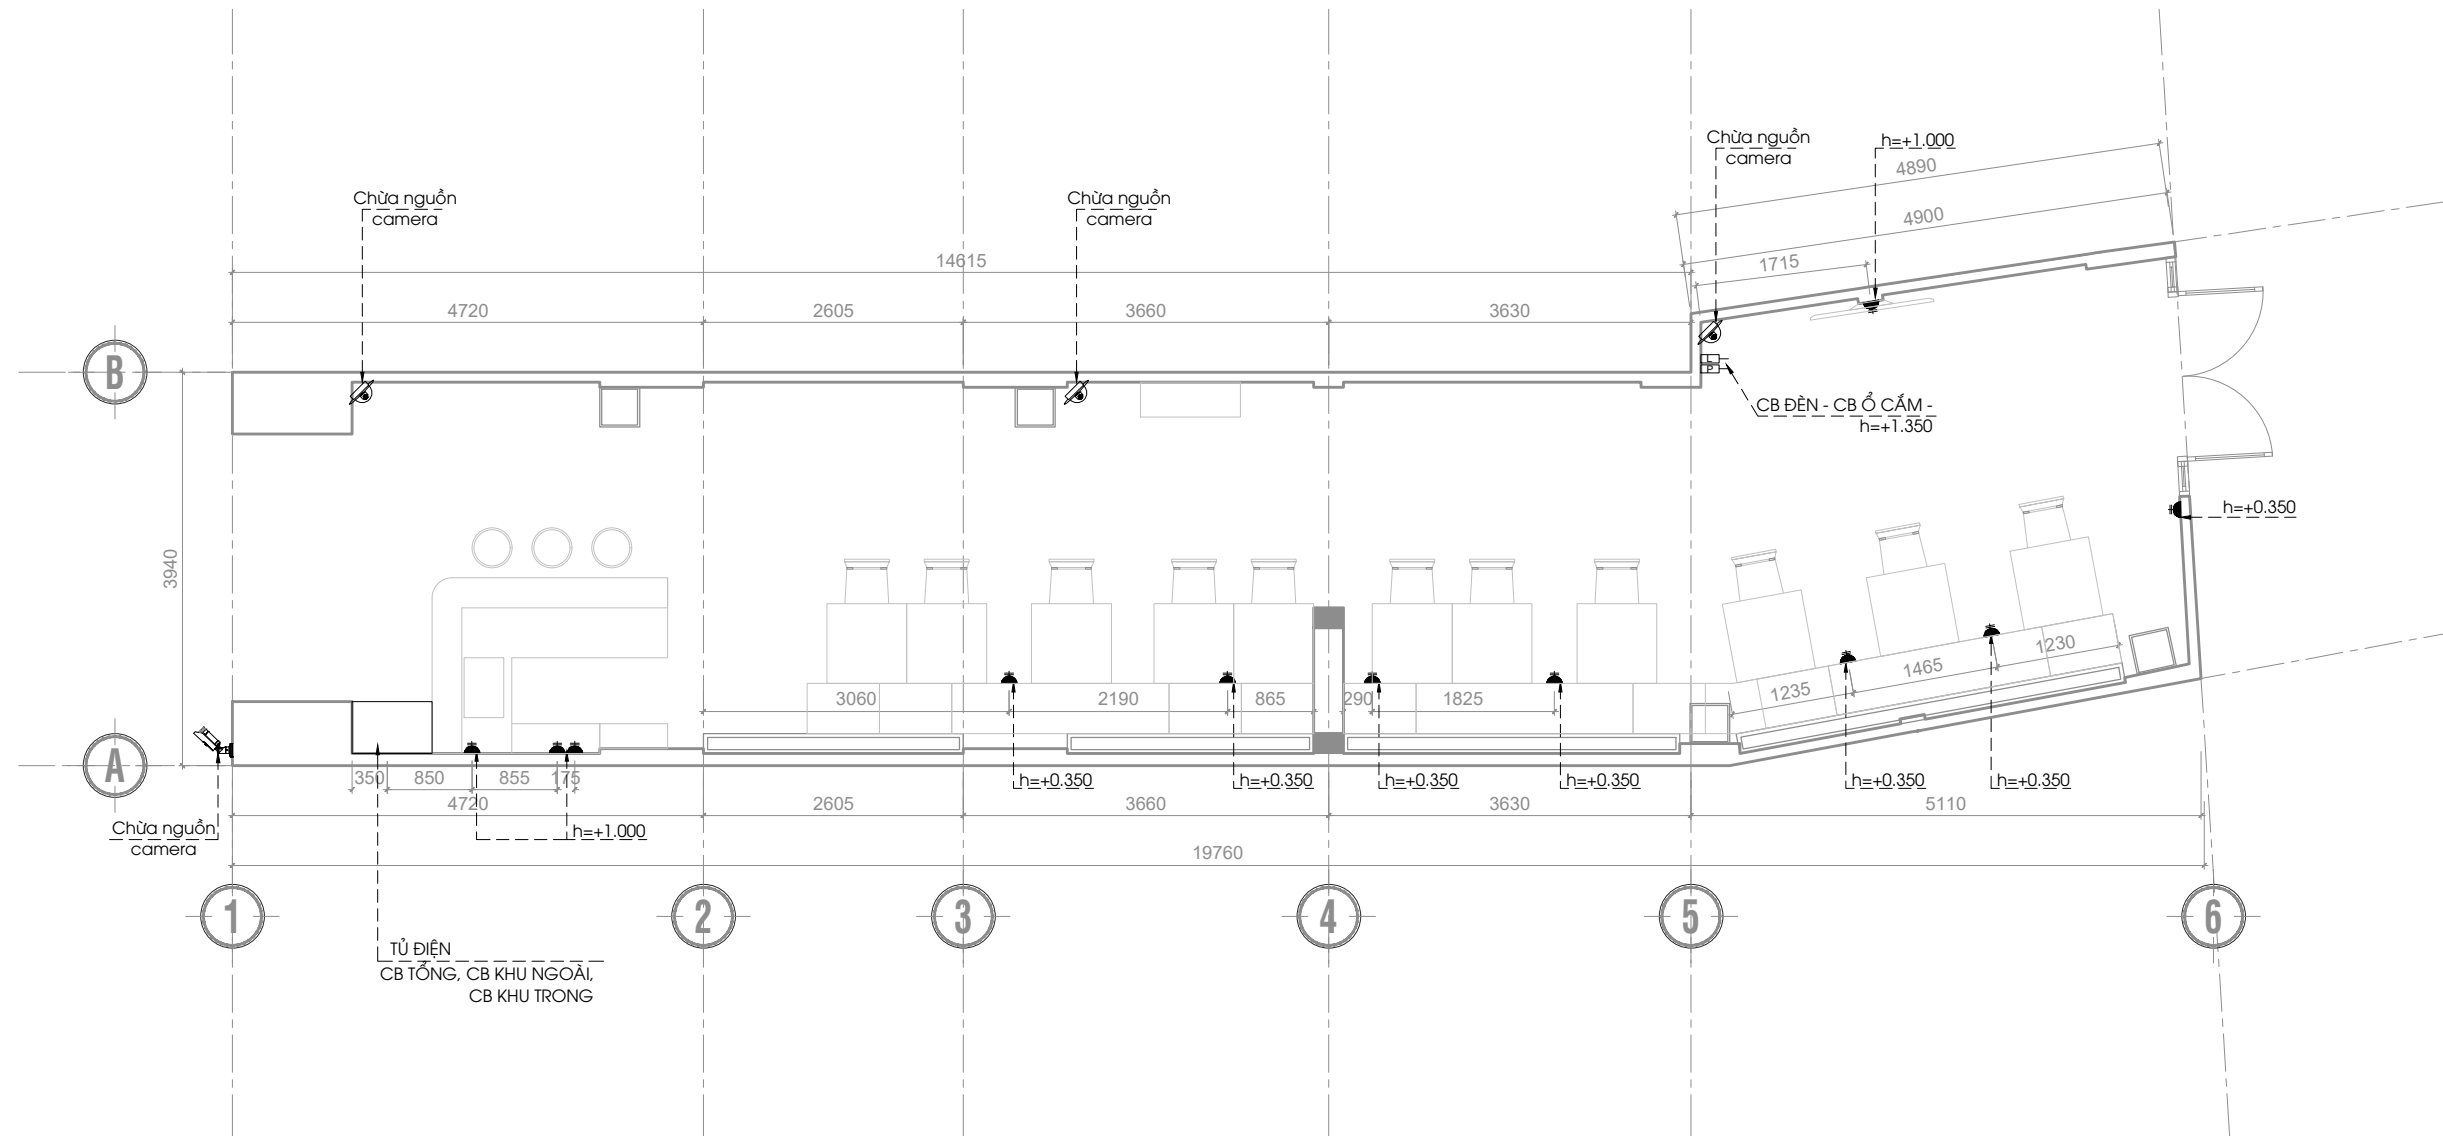

MẶT BẰNG BỐ TRÍ Ổ CẮM KHU NGOÀI - TL: 1/100

THIẾT KẾ SỐ BỘ	THIẾT KẾ THI CÔNG	THIẾT KẾ TRÌNH DUYỆT	THIẾT KẾ HOÀN CÔNG		GIÁM ĐỐC CHƯ TRÍ TK	Kts. TRẦN TRỌNG QUÝ		TÊN CÔNG TRÌNH	NHÀ DÀN DỰNG	TÊN BẢN VẼ	Bản vẽ số 68	Ghi chú
<input type="checkbox"/>	<input checked="" type="checkbox"/>	<input type="checkbox"/>	<input type="checkbox"/>		[A] : 01 Nguyễn Duy-P.3-Q. BÌNH THẠNH [W] : arcreal.com.vn [T] : 0918 39 79 92	THIẾT KẾ		CHỦ ĐẦU TƯ ANH PHẠM THANH NGỌC ĐỊA CHỈ ĐƯỜNG BÙI ĐÌNH TỬY BÌNH THẠNH	--/11/2021 TL			

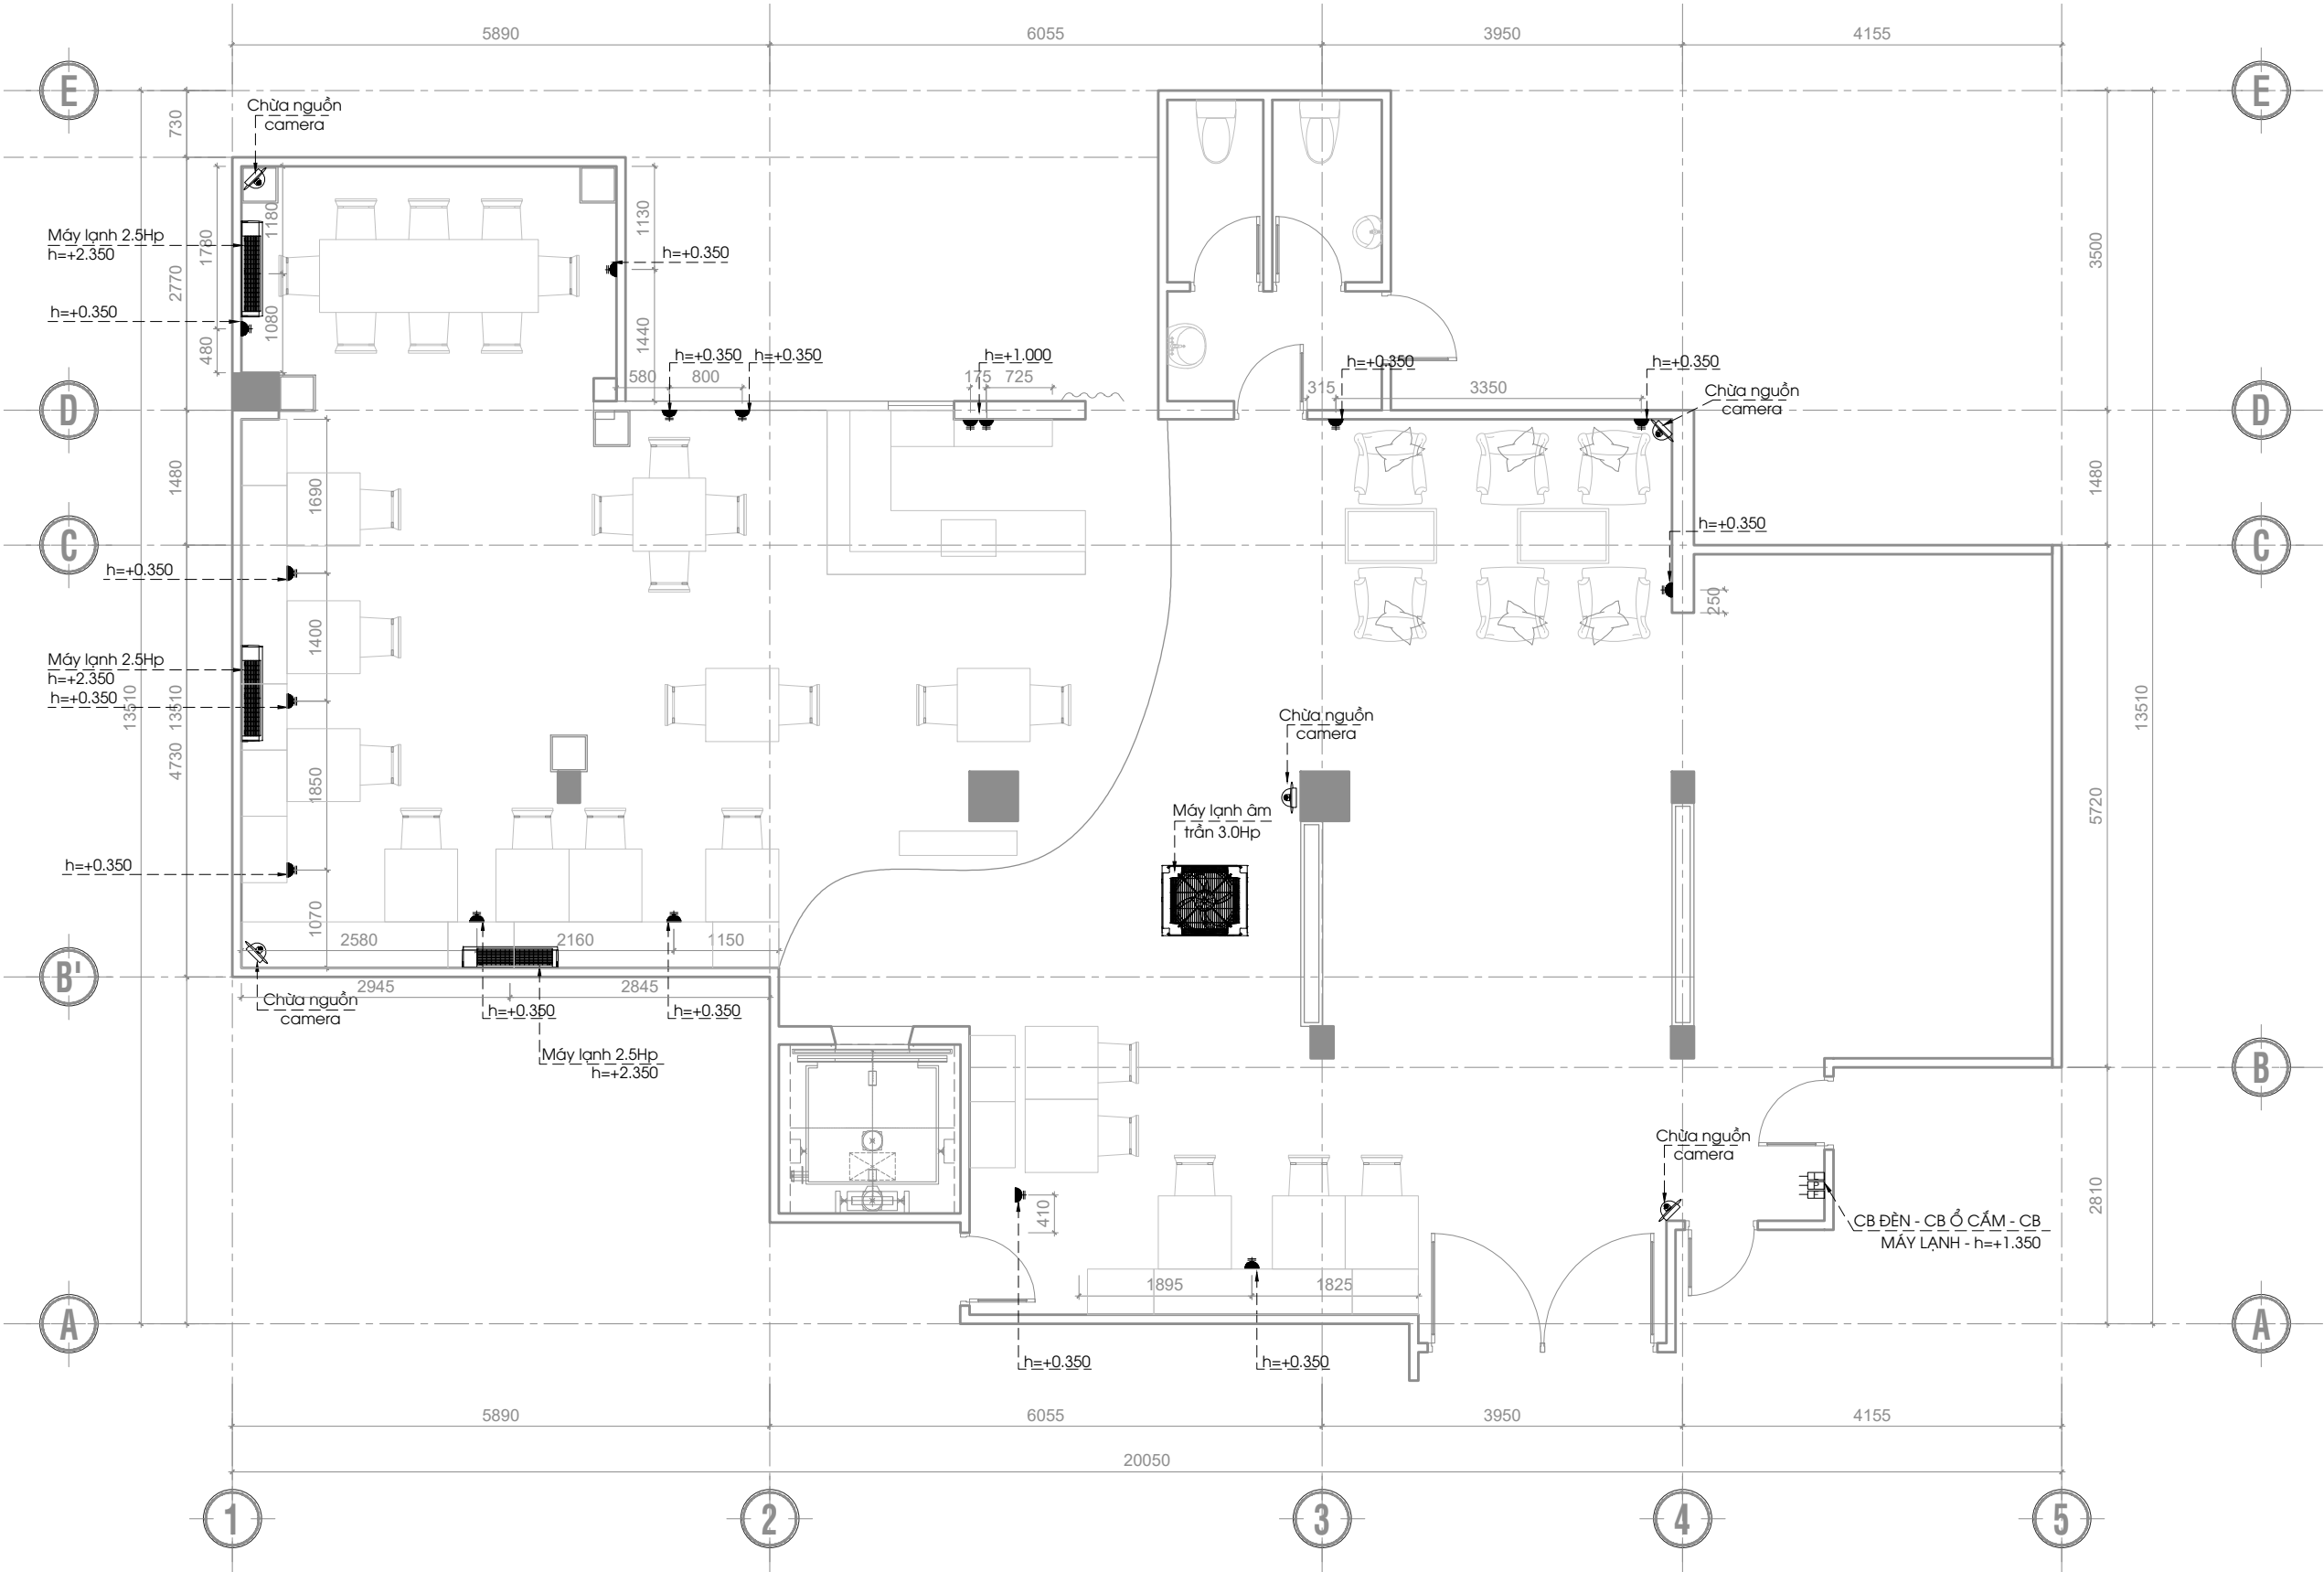

MẶT BẰNG BỐ TRÍ Ổ CẮM KHU MÁY LẠNH - TL: 1/100

THIẾT KẾ SỐ BỘ	THIẾT KẾ THI CÔNG	THIẾT KẾ TRÌNH DUYỆT	THIẾT KẾ HOÀN CÔNG		GIÁM ĐỐC CHƯU TRỊ TK	Kts. TRẦN TRỌNG QUÝ		TÊN CÔNG TRÌNH	NHÀ DÂN DỤNG	TÊN BẢN VẼ	Bản vẽ số 68	Ghi chú
<input type="checkbox"/>	<input checked="" type="checkbox"/>	<input type="checkbox"/>	<input type="checkbox"/>		[A] : 01 Nguyễn Duy-P.3-Q. BÌNH THẠNH [W] : arcreal.com.vn [T] : 0918 39 79 92	THIẾT KẾ		Kts. TRẦN TRỌNG QUÝ	CHỦ ĐẦU TƯ ANH PHẠM THANH NGỌC ĐỊA CHỈ ĐƯỜNG BÙI ĐÌNH TỬ BÌNH THẠNH	--/11/2021 TL		