

CỘNG HÒA XÃ HỘI CHỦ NGHĨA VIỆT NAM

Độc Lập - Tự Do - Hạnh Phúc



BẢN VẼ NHÀ 609

DỰ ÁN: NHÀ VĂN PHÒNG

ĐỊA ĐIỂM: 609 QUỐC LỘ 13, P. HIỆP BÌNH PHƯỚC, TP. THỦ ĐỨC, TP. HỒ CHÍ MINH

CHỦ ĐẦU TƯ: CÔNG TY TNHH THƯƠNG MẠI VÀ ĐẦU TƯ FORTUNA

THÁNG 11 NĂM 2022

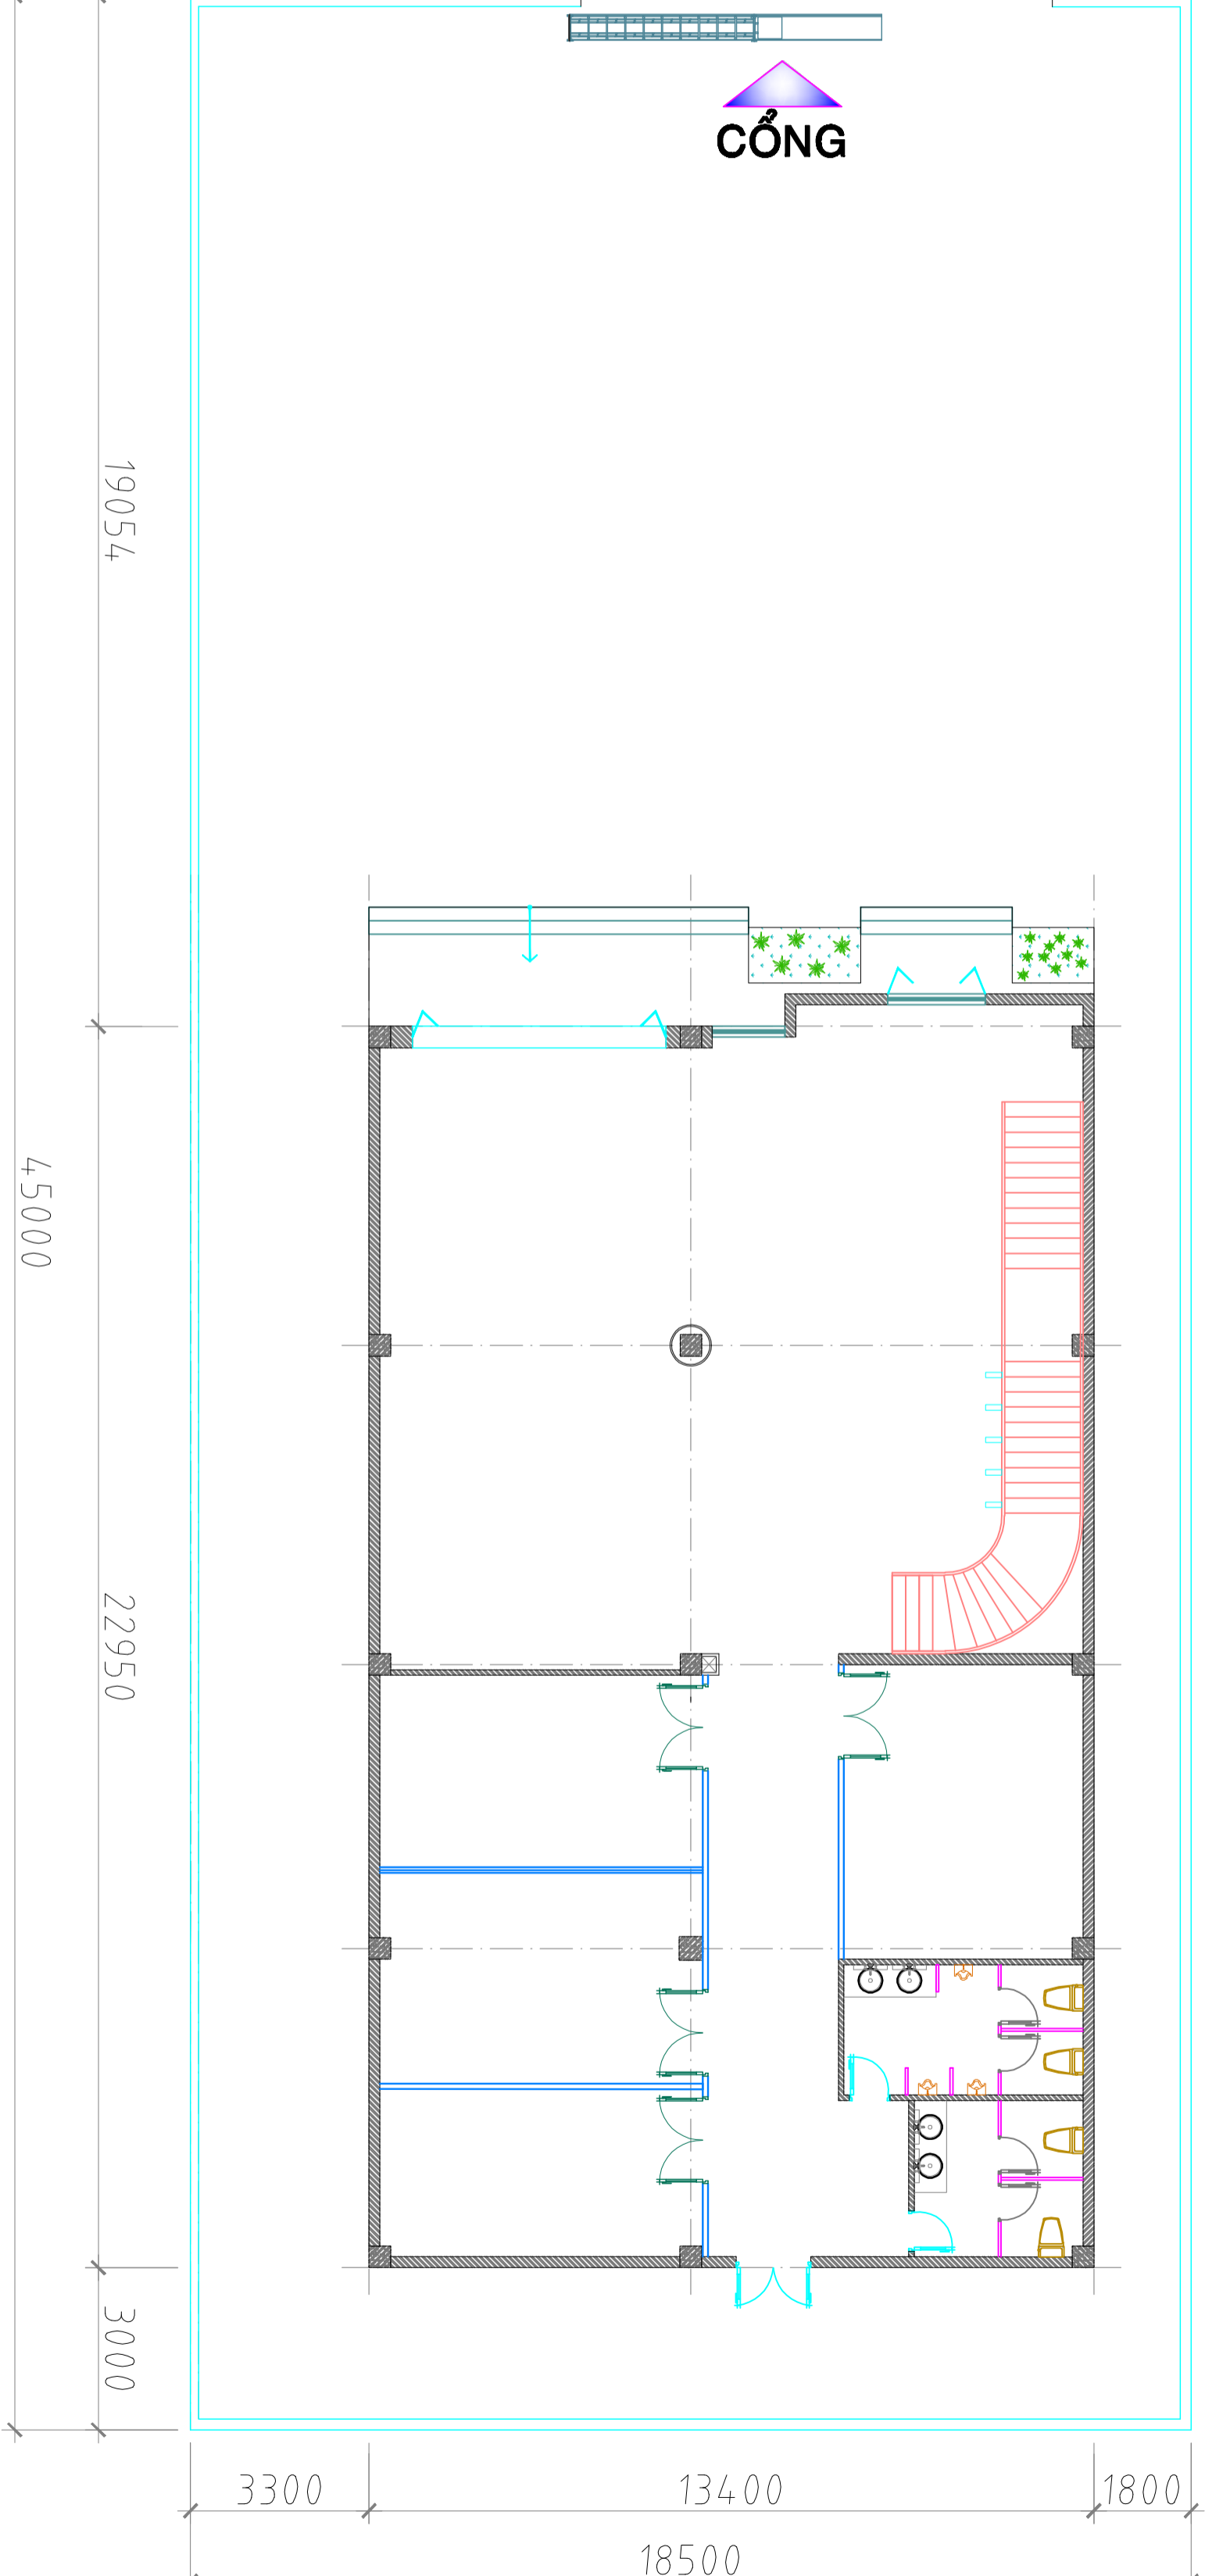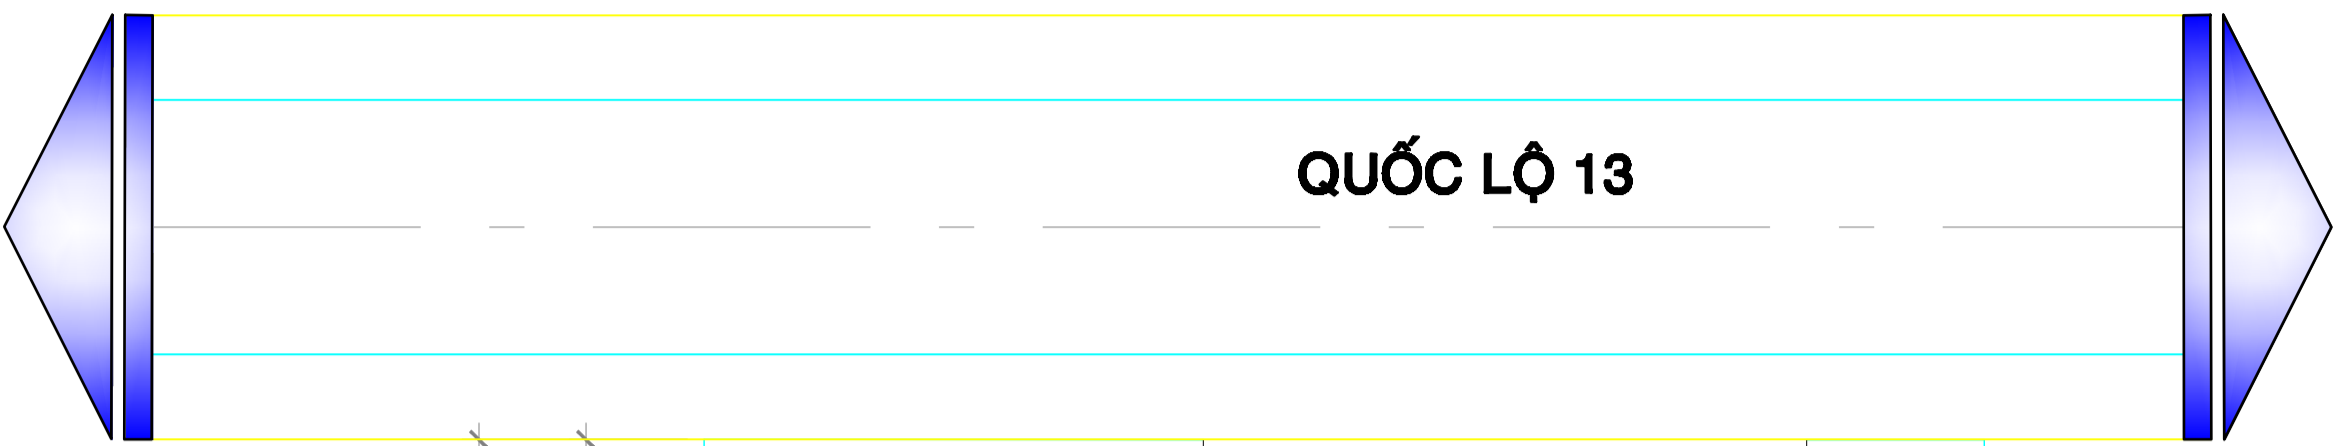

MẶT BẰNG TỔNG THỂ

MỤC ĐÍCH PHÁT HÀNH (ISSUED FOR)

TRÌNH DUYỆT (FOR APPROVAL)

THAM KHẢO (FOR INSPECTION)

THI CÔNG (FOR CONSTRUCTION)

BẢO GIÁ (FOR ESTIMATE)

HOÀN CÔNG (AS - BUILT)

CÔNG TY TNHH THƯƠNG MẠI VÀ ĐẦU TƯ FORTUNA

ĐỊA CHỈ: 702 QL 13 - P. HIỆP BÌNH PHƯỚC - TP. THỦ ĐỨC - TP.HCM

GIÁM ĐỐC

KIỂM TRA

THIẾT KẾ

QUẢN LÝ KỸ THUẬT

DỰ ÁN (PROJECT): NHÀ VĂN PHÒNG

ĐỊA ĐIỂM (ADD): 609 QL 13 - P. HIỆP BÌNH PHƯỚC - TP. THỦ ĐỨC - TP.HCM


HÀNG MỤC (ITEM): KIỆN TRÚC

TÊN BẢN VẼ (DRAWING TITLE):

NGÀY (DATE): /1/1/2022

SỐ BẢN VẼ (DRAWING No): KT.01/05

MẶT BẰNG TỔNG THỂ

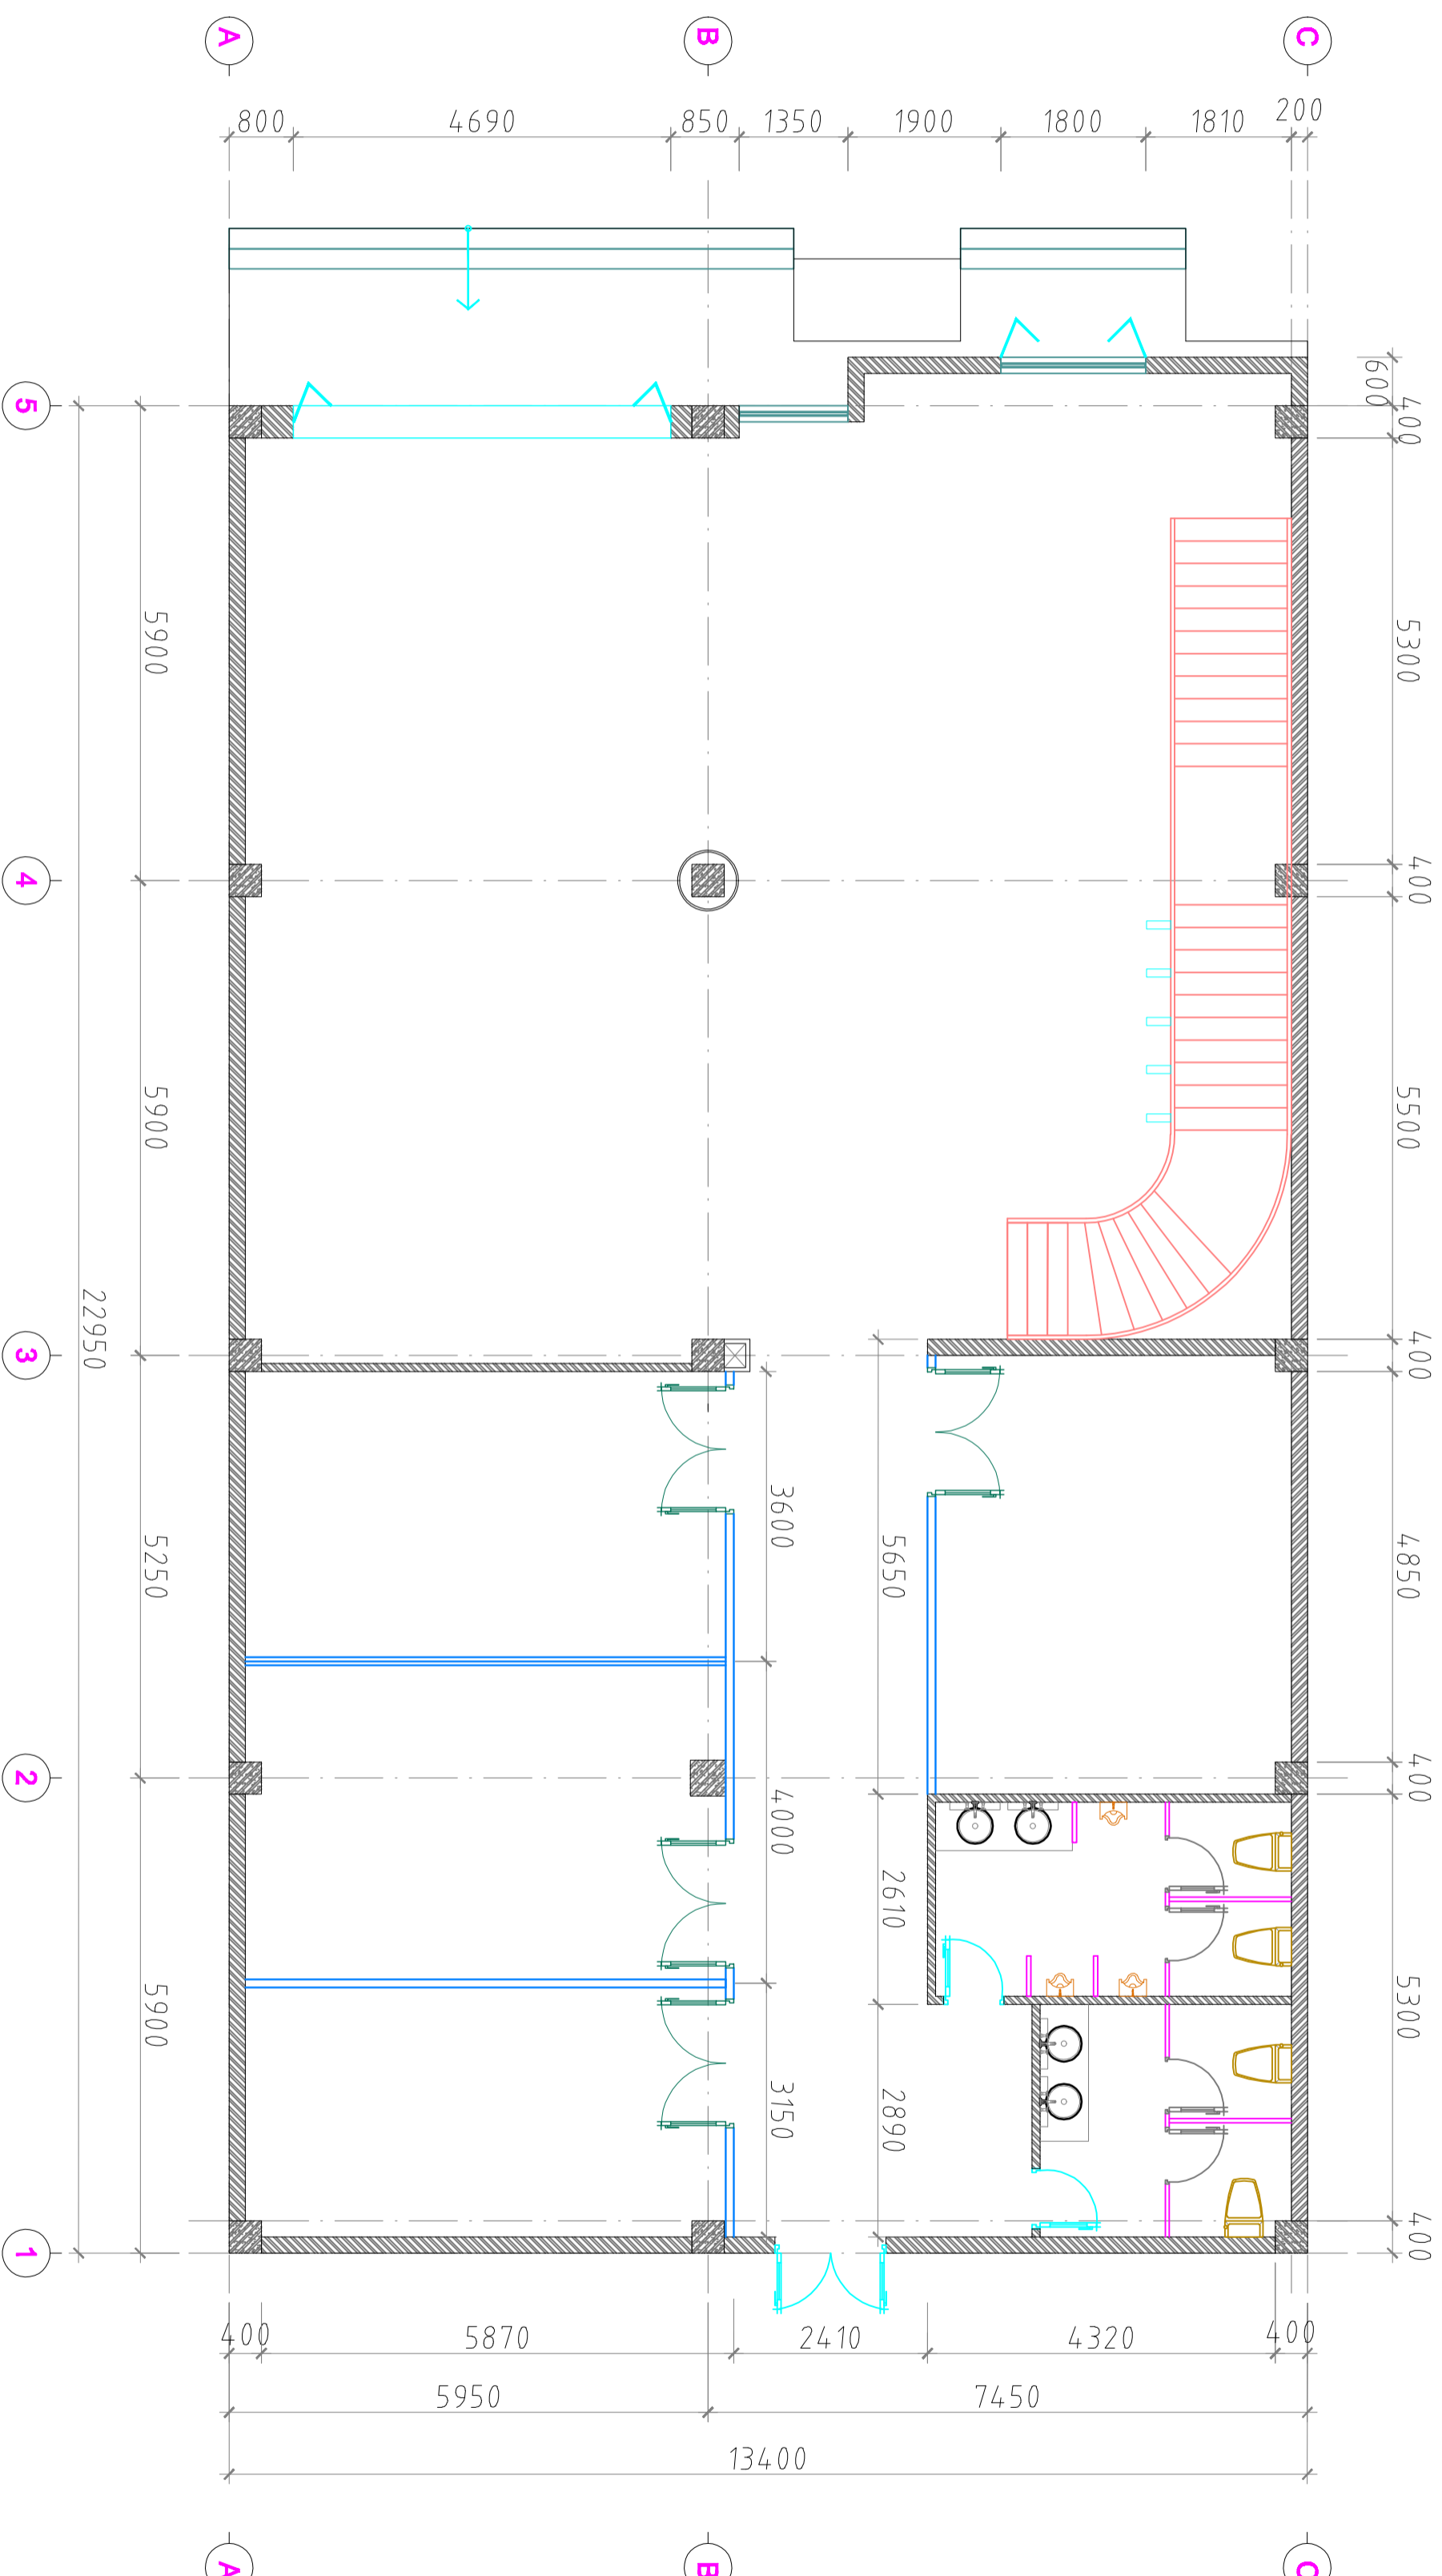

MẶT BẰNG TẦNG TRỆT

MỨC ĐÍCH PHÁT HÀNH (ISSUED FOR)

- TRÌNH DUYỆT (FOR APPROVAL)
- THAM KHẢO (FOR INSPECTION)
- THI CÔNG (FOR CONSTRUCTION)
- BẢO GIÁ (FOR ESTIMATE)
- HOÀN CÔNG (AS - BUILT)

CÔNG TY TNHH THƯƠNG MẠI VÀ ĐẦU TƯ FORTUNA

ĐỊA CHỈ: 702 QL 13 - P. HIỆP BÌNH PHƯỚC - TP. THỦ ĐỨC - TP. HCM

GIÁM ĐỐC

KIỂM TRA

THIẾT KẾ

QUẢN LÝ KỸ THUẬT

DỰ ÁN (PROJECT): NHÀ VĂN PHÒNG

ĐỊA ĐIỂM (ADD): 609 QL 13 - P. HIỆP BÌNH PHƯỚC - TP. THỦ ĐỨC - TP. HCM


HÀNG MỤC (ITEM): KIẾN TRÚC

TÊN BẢN VẼ (DRAWING TITLE):

MẶT BẰNG TẦNG TRỆT

NGÀY (DATE): /11/2022

SỐ BẢN VẼ (DRAWING No): KT.02/05

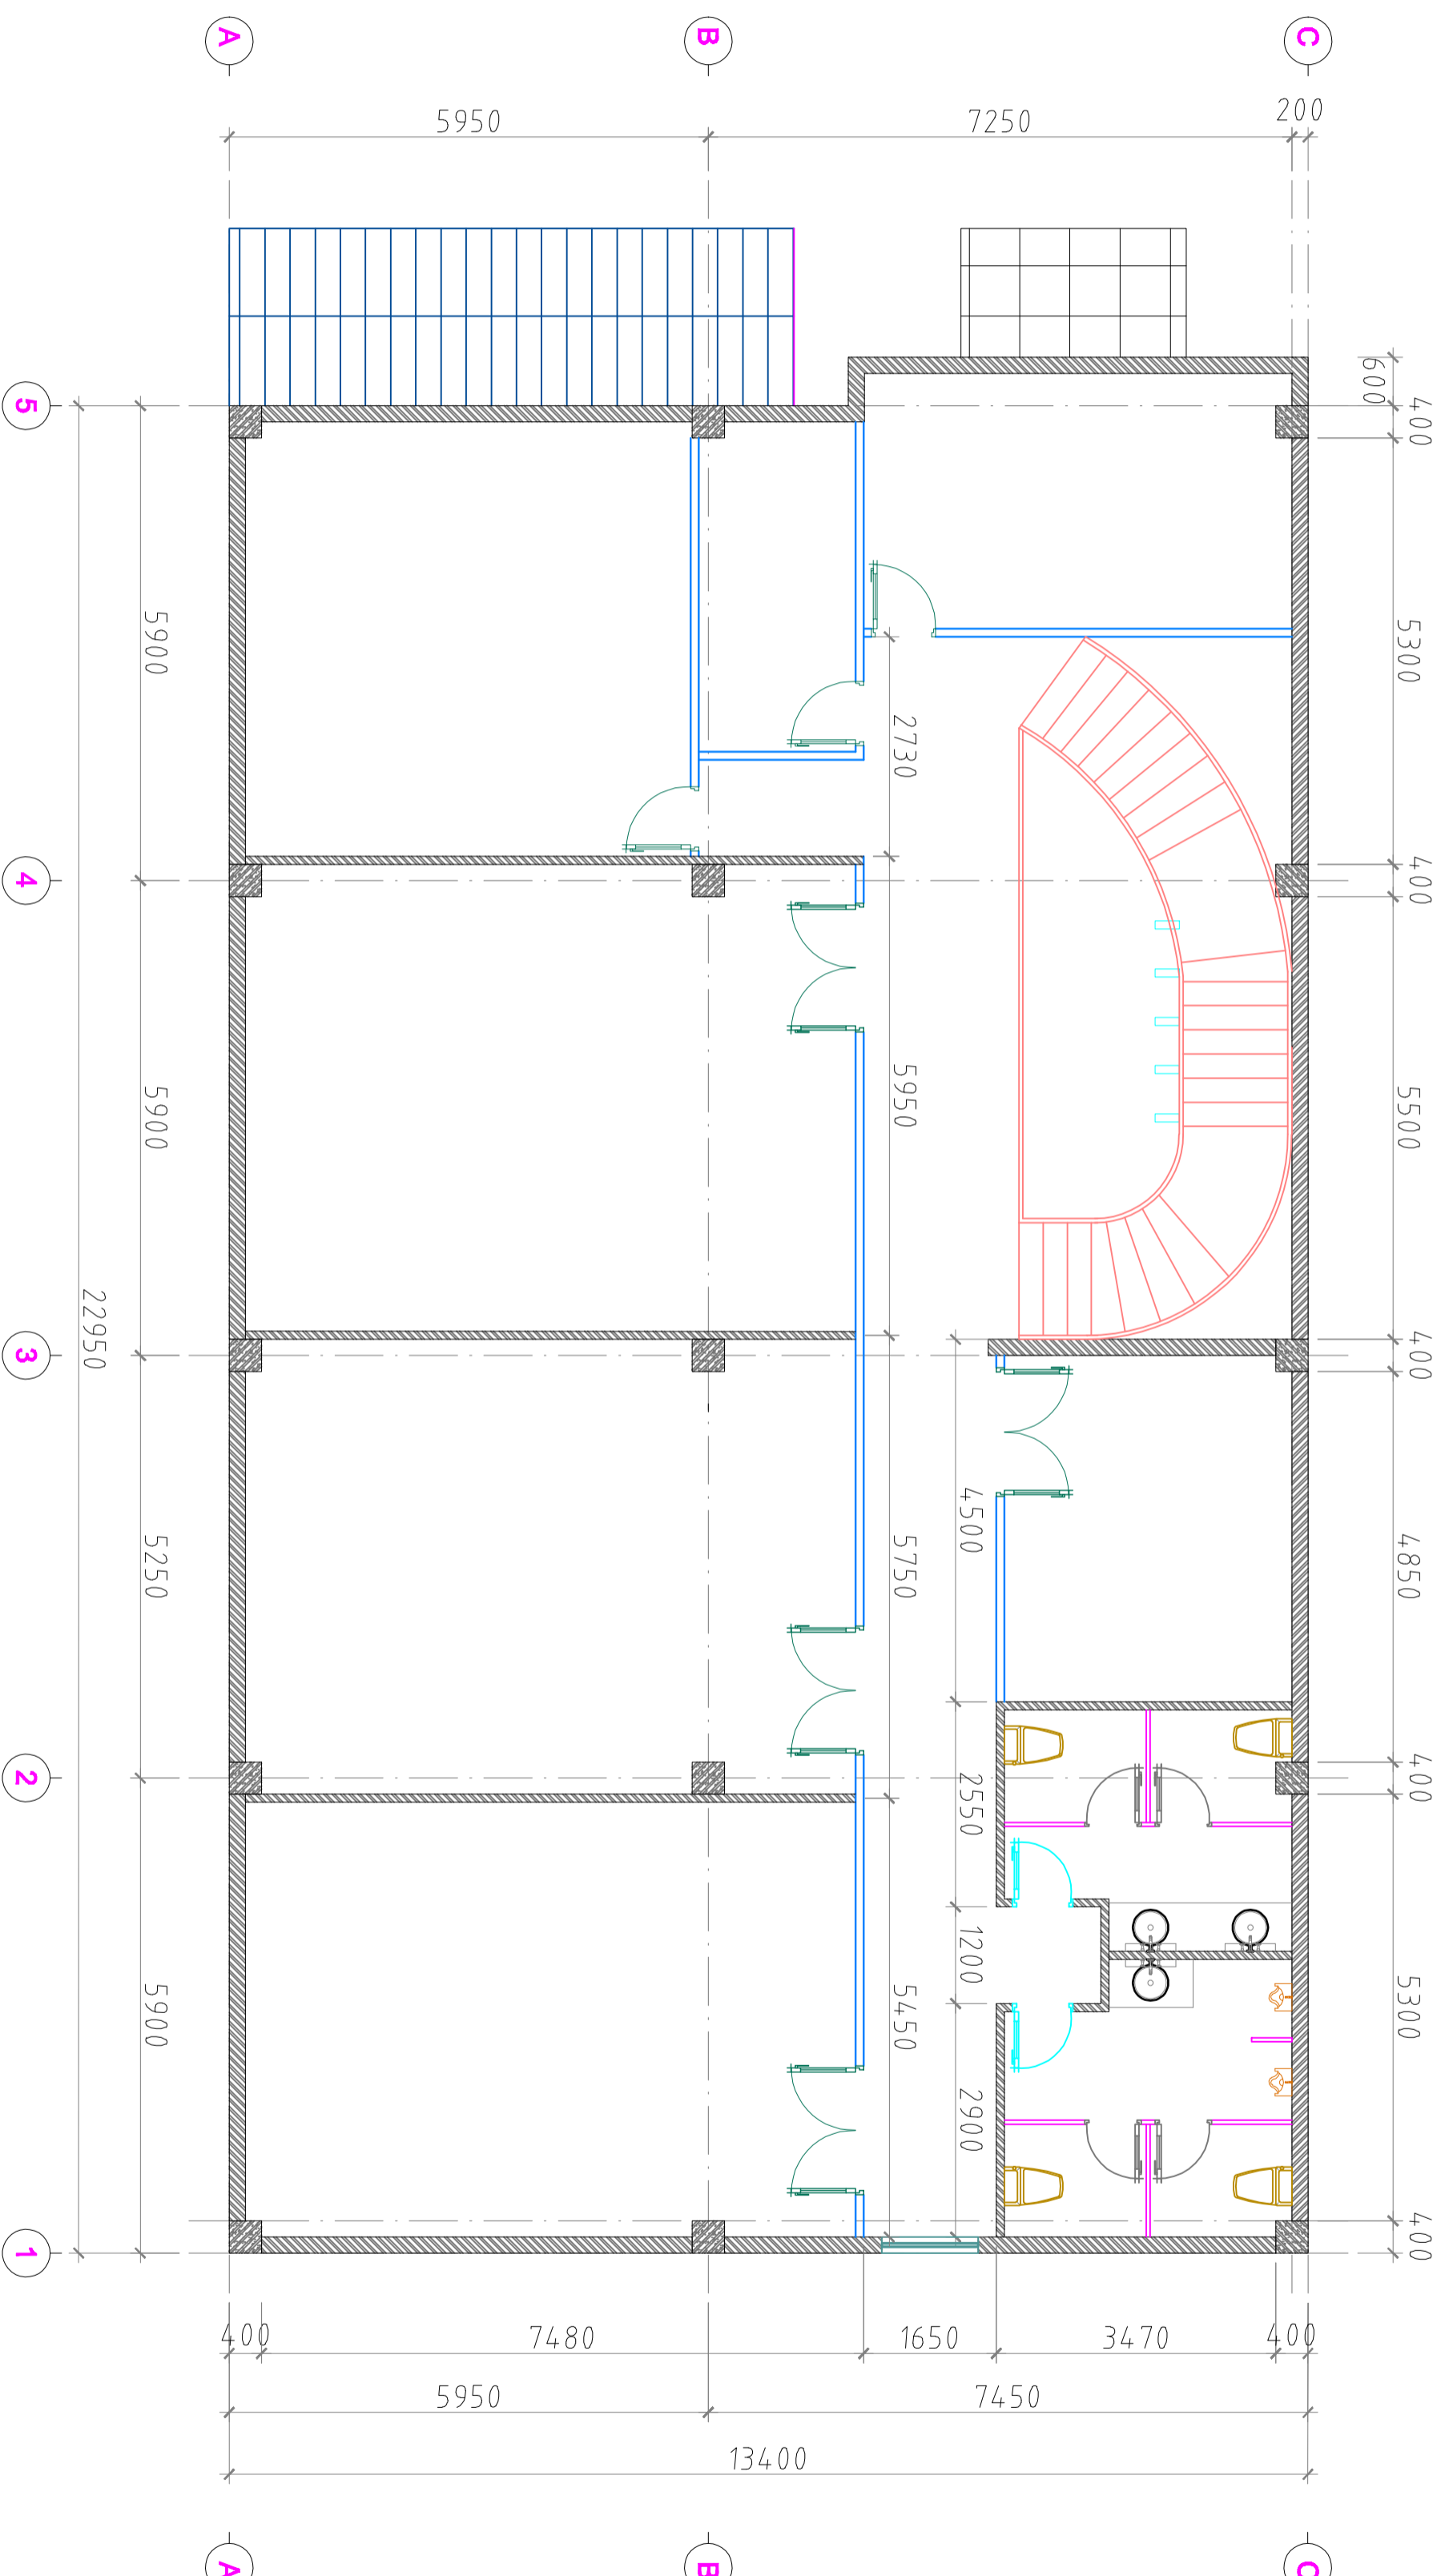

MẶT BẰNG LẦU 1

MỨC ĐÍCH PHÁT HÀNH (ISSUED FOR)

TRÌNH DUYỆT (FOR APPROVAL)
 THAM KHẢO (FOR INSPECTION)
 THI CÔNG (FOR CONSTRUCTION)
 BẢO GIÁ (FOR ESTIMATE)
 HOÀN CÔNG (AS - BUILT)

CÔNG TY TNHH THƯƠNG MẠI VÀ ĐẦU TƯ FORTUNA

ĐỊA CHỈ: 702 QL 13 - P. HIỆP BÌNH PHƯỚC - TP. THỦ ĐỨC - TP.HCM

GIÁM ĐỐC
KIỂM TRA
THIẾT KẾ
QUẢN LÝ KỸ THUẬT

DỰ ÁN (PROJECT): NHÀ VĂN PHÒNG


ĐỊA ĐIỂM (ADD): 609 QL 13 - P. HIỆP BÌNH PHƯỚC - TP. THỦ ĐỨC - TP.HCM

HÀNG MỤC (ITEM): KIỆN TRÚC

TÊN BẢN VẼ (DRAWING TITLE): MẶT BẰNG LẦU 1


NGÀY (DATE): /11/2022

SỐ BẢN VẼ (DRAWING No): KT.03/05

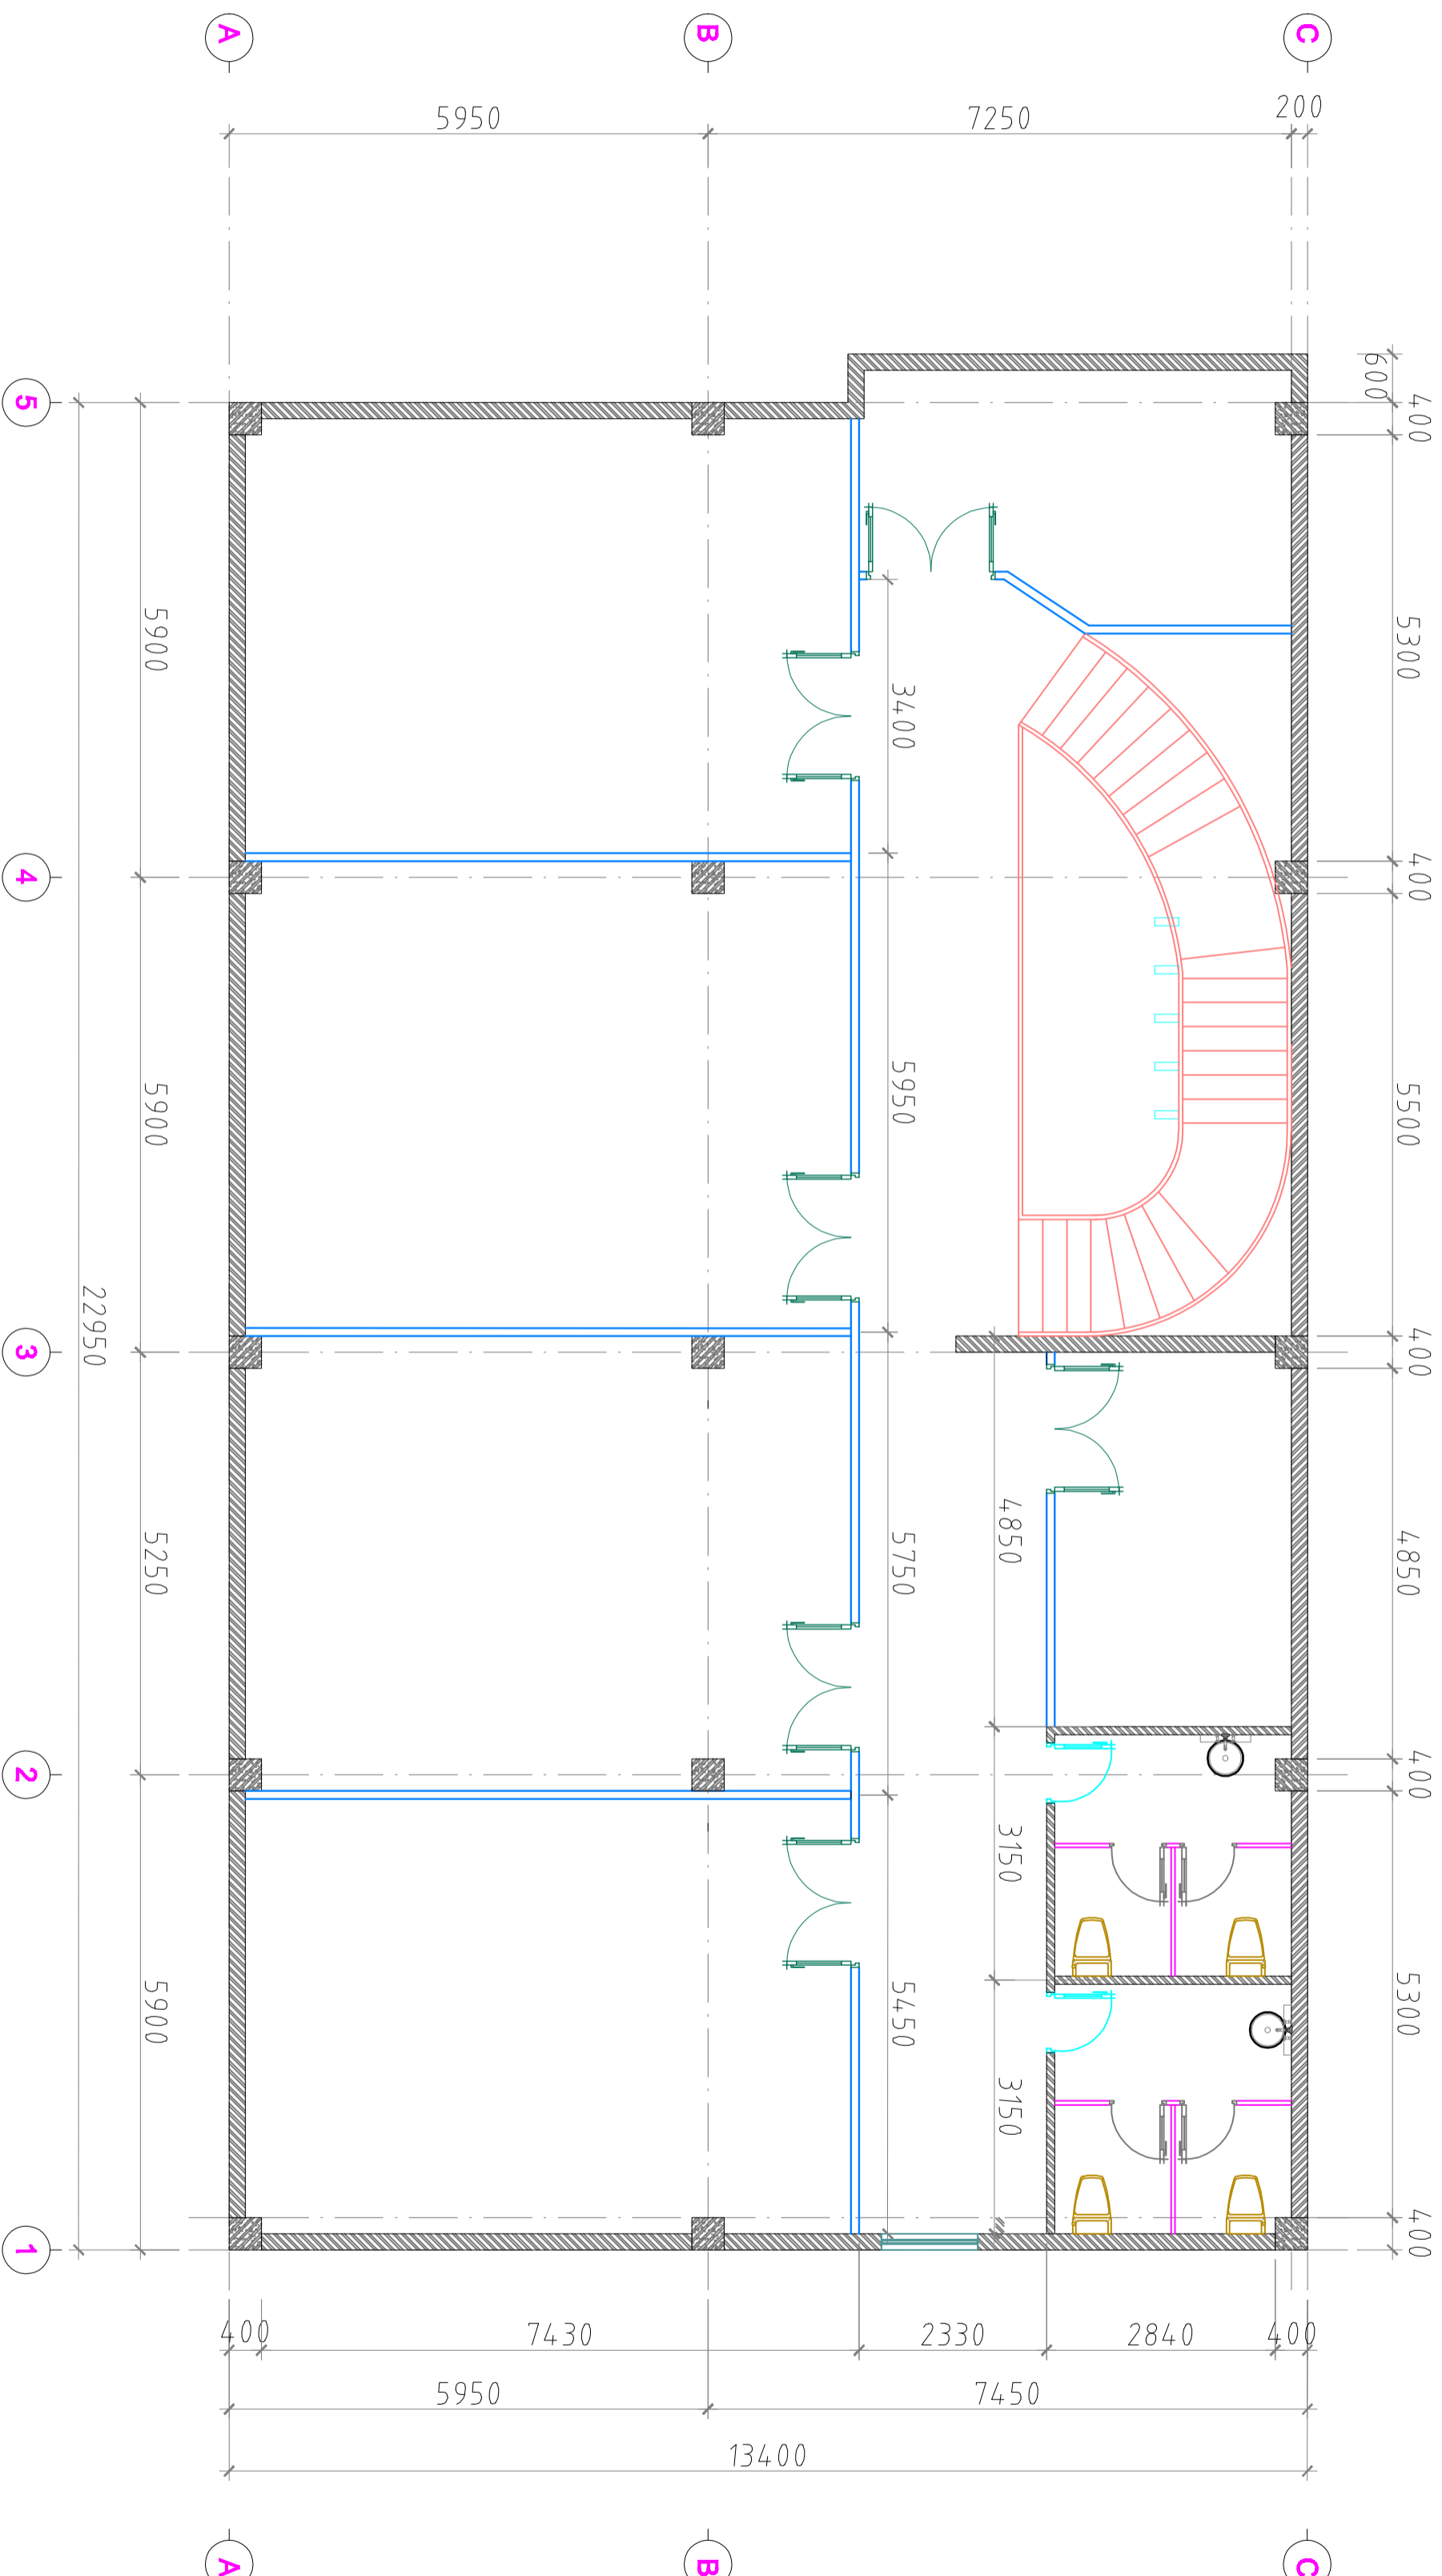

MẶT BẰNG LẦU 2

MỨC ĐÍCH PHÁT HÀNH (ISSUED FOR)		CÔNG TY TNHH THƯƠNG MẠI VÀ ĐẦU TƯ FORTUNA	
TRÌNH DUYỆT (FOR APPROVAL)	<input type="checkbox"/>	GIÁM ĐỐC	
THAM KHẢO (FOR INSPECTION)	<input type="checkbox"/>	KIỂM TRA	
THI CÔNG (FOR CONSTRUCTION)	<input type="checkbox"/>	THIẾT KẾ	
BẢO GIÁ (FOR ESTIMATE)	<input type="checkbox"/>	QUẢN LÝ KỸ THUẬT	
HOÀN CÔNG (AS - BUILT)	<input checked="" type="checkbox"/>		
DỰ ÁN (PROJECT): NHÀ VĂN PHÒNG		ĐỊA ĐIỂM (ADD): 609 QL 13 - P. HIỆP BÌNH PHƯỚC - TP. THỦ ĐỨC - TP. HCM	
DỰ ÁN (PROJECT): NHÀ VĂN PHÒNG		HÀNG MỤC (ITEM): KIẾN TRÚC	
DỰ ÁN (PROJECT): NHÀ VĂN PHÒNG		TÊN BẢN VẼ (DRAWING TITLE):	
DỰ ÁN (PROJECT): NHÀ VĂN PHÒNG		MẶT BẰNG LẦU 2	
DỰ ÁN (PROJECT): NHÀ VĂN PHÒNG		NGÀY (DATE): /11/2022	
DỰ ÁN (PROJECT): NHÀ VĂN PHÒNG		SỐ BẢN VẼ (DRAWING No): KT.04/05	

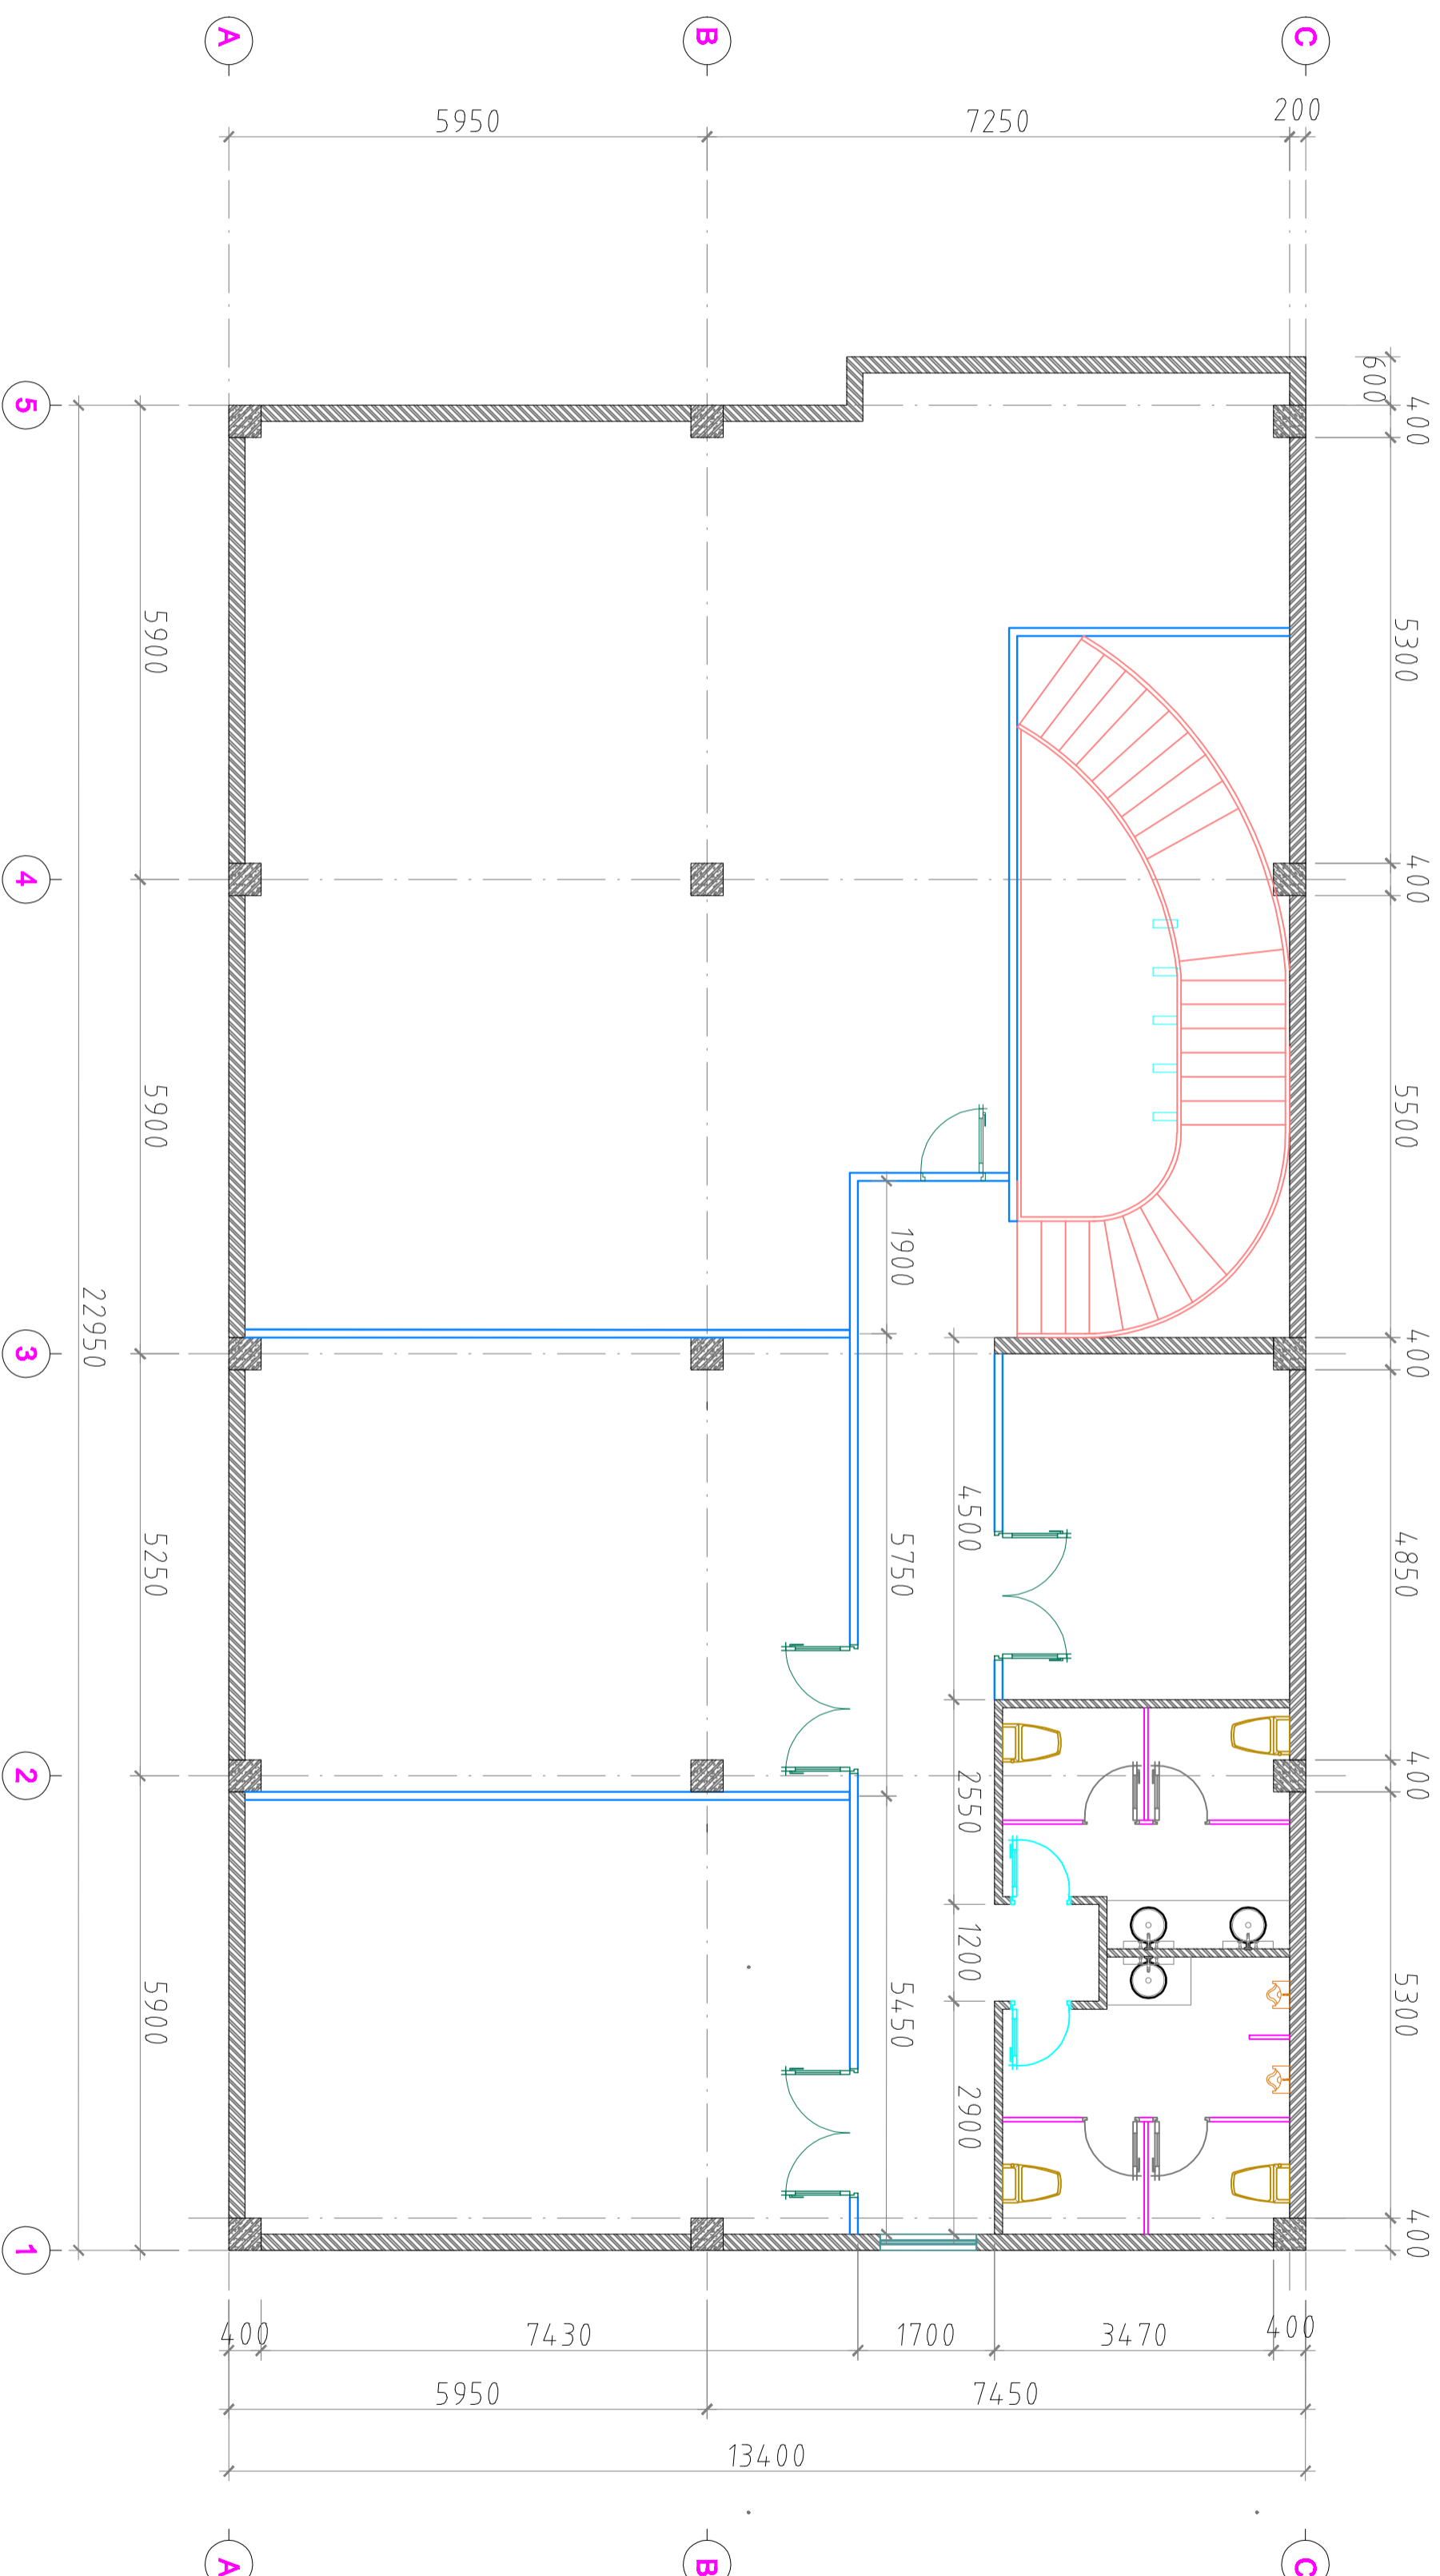

MẶT BẰNG LẦU 3

MỨC ĐÍCH PHÁT HÀNH (ISSUED FOR)		CÔNG TY TNHH THƯƠNG MẠI VÀ ĐẦU TƯ FORTUNA	
TRÌNH DUYỆT (FOR APPROVAL)	<input type="checkbox"/>	GIÁM ĐỐC	DỰ ÁN (PROJECT): NHÀ VĂN PHÒNG
THAM KHẢO (FOR INSPECTION)	<input type="checkbox"/>	KIỂM TRA	ĐỊA ĐIỂM (ADD): 609 QL 13 - P. HIỆP BÌNH PHƯỚC - TP. THỦ ĐỨC - TP. HCM
THI CÔNG (FOR CONSTRUCTION)	<input type="checkbox"/>	THIẾT KẾ	HÀNG MỤC (ITEM): KIỆN TRÚC
BẢO GIÁ (FOR ESTIMATE)	<input type="checkbox"/>	QUẢN LÝ KỸ THUẬT	TÊN BẢN VẼ (DRAWING TITLE):
HOÀN CÔNG (AS - BUILT)	<input checked="" type="checkbox"/>		NGÀY (DATE): /1/2022
			SỐ BẢN VẼ (DRAWING No): KT.05/05

MẶT BẰNG LẦU 3