ROMA DECOR

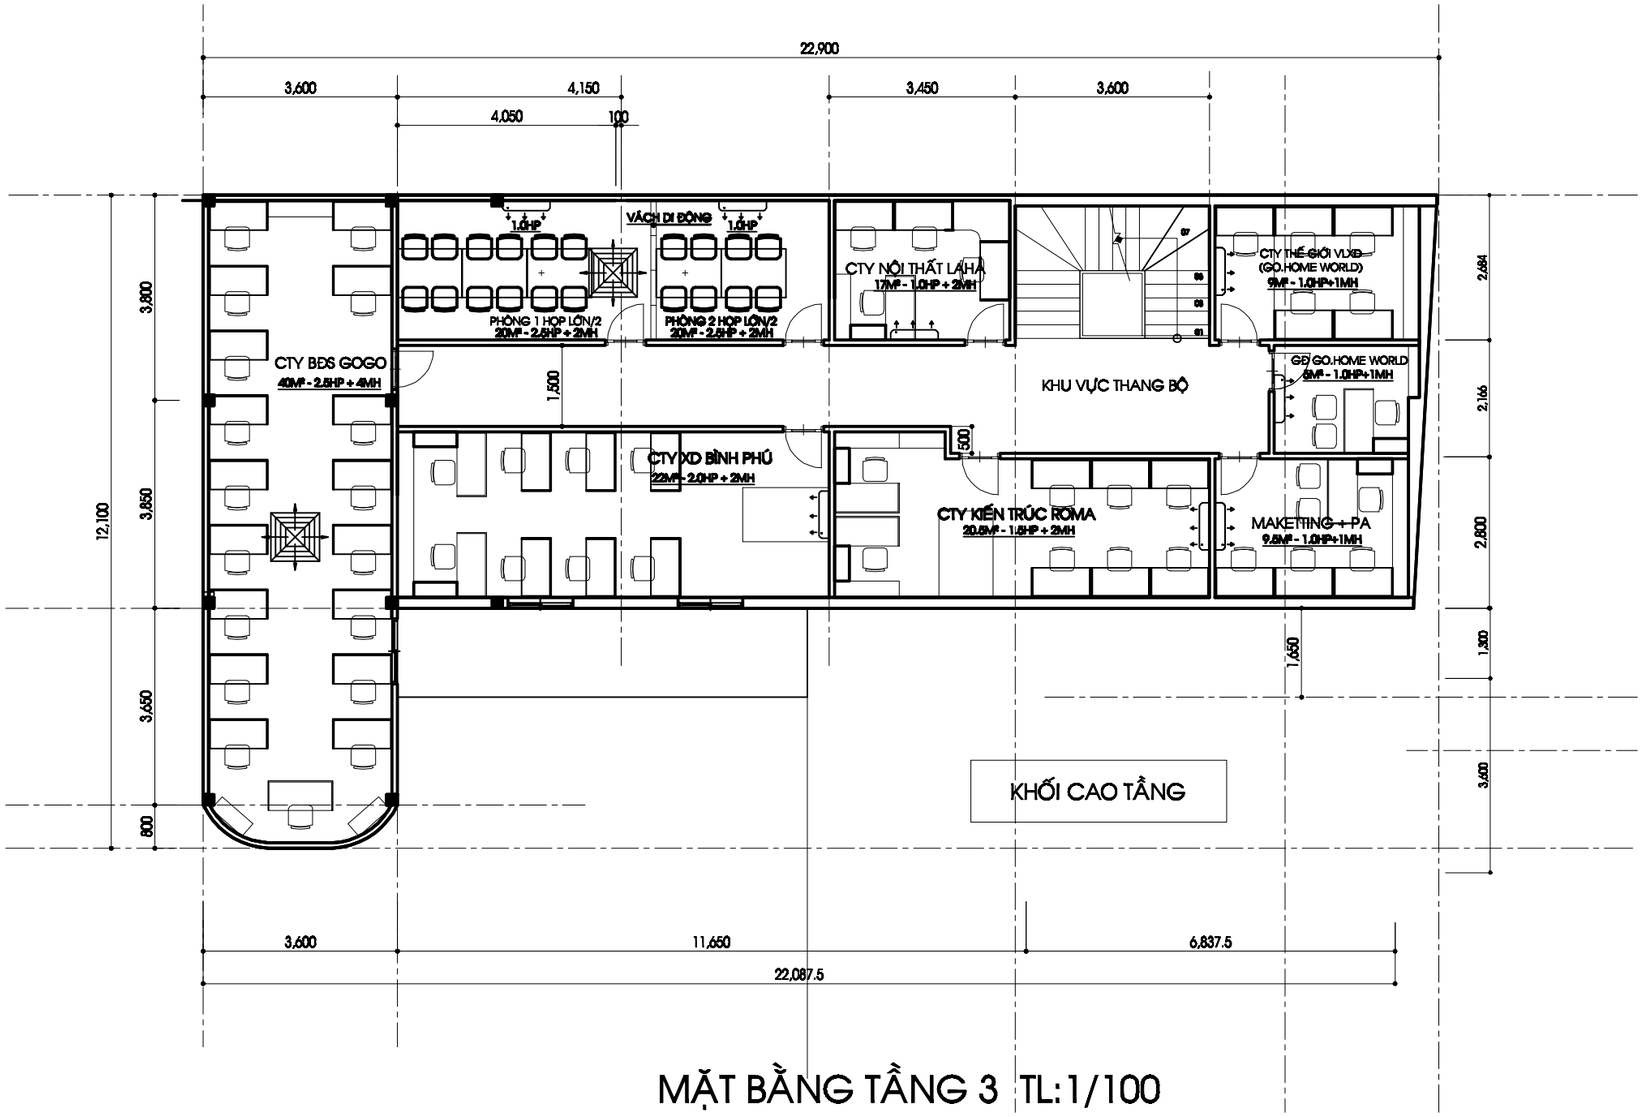

MẶT BẰNG TẦNG 3 TL:1/100

(Project Name)

NHÀ VĂN PHÒNG GOHOME OFFICE

ĐỊA ĐIỂM XÂY DỰNG (Site)

114 TRẦN ĐÌNH XU - PHƯỜNG NGUYỄN CƯ TRINH - QUẬN 1

CHỦ ĐẦU TƯ (Project Owner)

CTY CP ĐẦU TƯ GO HOME

ĐƠN VỊ TƯ VẤN THIẾT KẾ

CÔNG TY TNHH KIẾN TRÚC ROMA

GHI CHÚ - (Notes)

1/ ĐỀ NGHỊ KIỂM TRA KÍCH THƯỚC THỰC TẾ TẠI CÔNG TRÌNH TRƯỚC KHI THI CÔNG

2/ NÊN ĐỌC BẢN VẼ KẾT CẤU KẾT HỢP BẢN VẼ KHAI TRIỂN CHI TIẾT KIẾN TRÚC

3/ KHI THAY ĐỔI CHI TIẾT THIẾT KẾ CẦN THAM KHẢO Ý KIẾN CỦA KIẾN TRÚC SƯ HOẶC KỸ SƯ THIẾT KẾ

QUẢN LÝ KỸ THUẬT (Checked By)

KS. TRƯƠNG HỮU LỄ

CHỦ TRÌ THIẾT KẾ (Presided By)

KTS. NGUYỄN DUY LẬP

THIẾT KẾ (Designed By)

KS. CAO NGUYÊN CHẾ

TÊN BẢN VẼ (Drawing Title)

MẶT BẰNG TẦNG 3

TỶ LỆ - Scale 1/100

NGÀY- Date THÁNG 12/2014

BẢN VẼ SỐ Drawing No. KT 02