



MẶT ĐÚNG TRƯỚC TL: 1/50

750 3450 500 2800
500 250 2450 1000 500 1450 1350 100

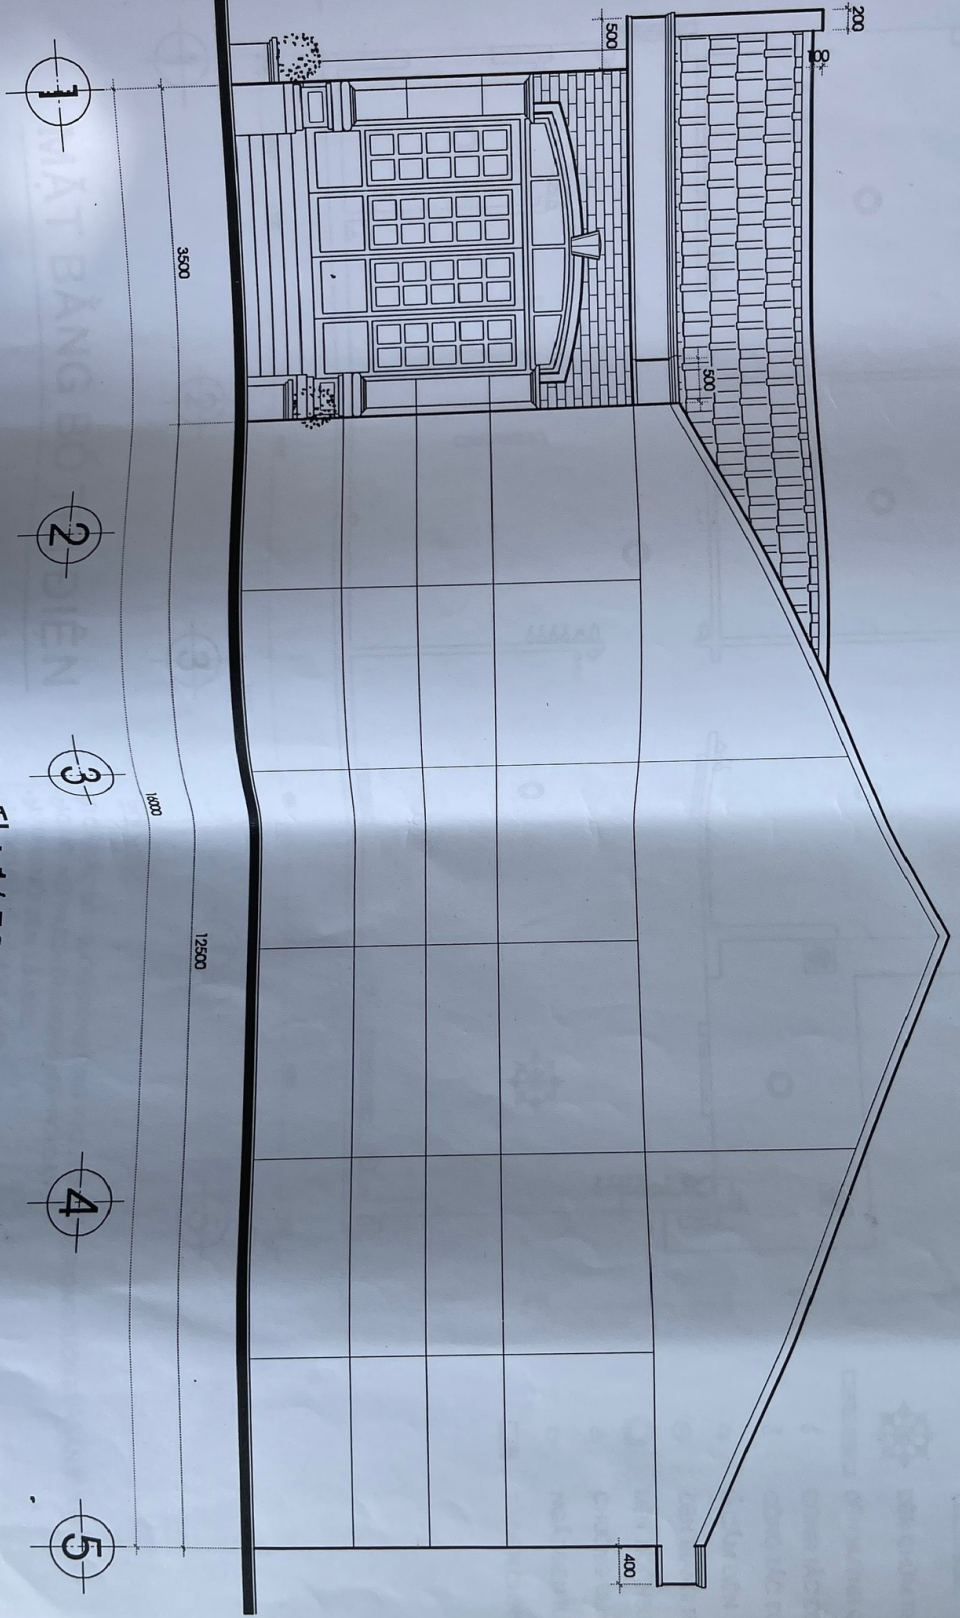

MẶT BÊN TL: 1/50

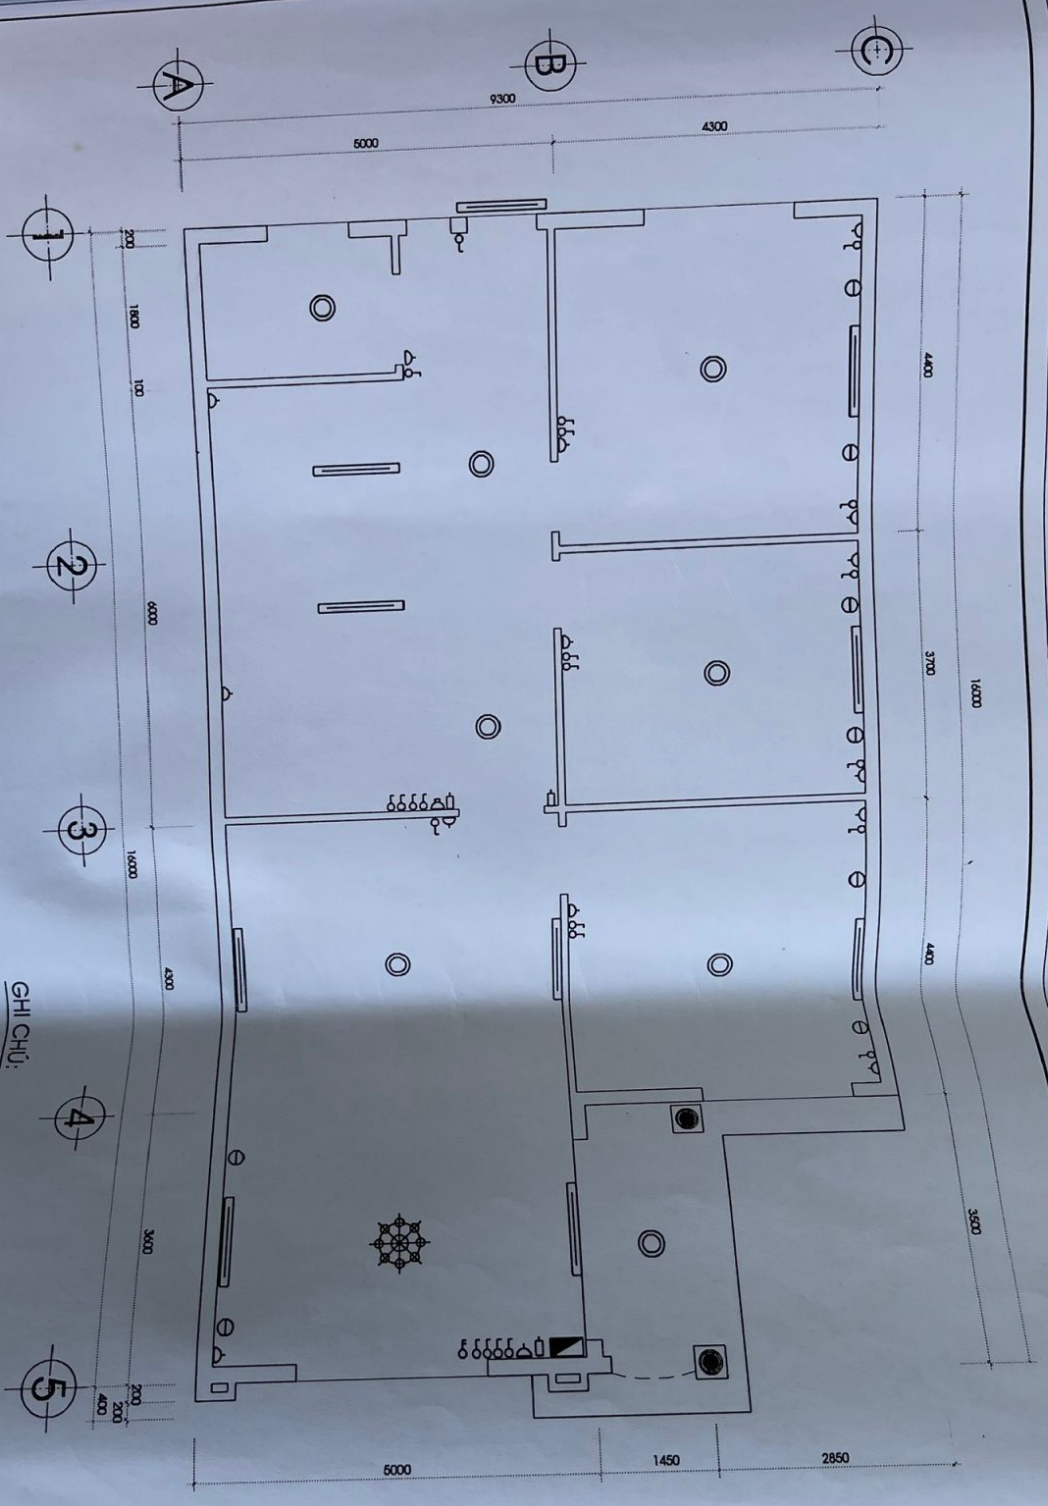


MẶT BẰNG BỐ TRÍ ĐIỆN

GHI CHÚ:


- TẤT CẢ CÁC DÂY LƯỚI TRONG ỚNG PVC, ĐI NGẦM TRONG TƯỜNG VÀ SÀN BÊ TÔNG.
- CÁC MỐI NỐI THỰC HIỆN TRONG HỘP NỐI DÂY.
- DÂY CHO MỐI Ớ CẢM 1.5 MM².
- CAO Ớ Ớ CẢM 2.5 MM².
- CAO Ớ Ớ CẢM 2.5 MM².
- CAO Ớ Ớ CẢM 2.5 MM².
- TOÀN BỘ DÂY DẪN ĐIỆN DÙNG CẤP ĐIỆN THIÊN (VỊ TRÍ CÔNG TẮT PHẢI THAM KHẢO VẼ CHỈ DẪN).
- BÊN HÌNH QUANG ĐƠN, ĐỒI CÁCH TRẦN 0.5M (PHẢI THAM KHẢO VẼ CHỈ DẪN).

- KÝ HIỆU:**
- ĐÈN CHÙM TRANG TRÍ
 - ĐÈN HÌNH QUANG 1.2m
 - CÔNG TẮC ĐƠN
 - CÔNG TẮC ĐÔI
 - Ớ CẢM ĐIỆN
 - ĐÈN TRANG TRÍ VÁCH TƯỜNG
 - ĐÈN HỘP NEON TRÒN
 - CHUÔNG ĐIỆN.
 - NGẮT ĐIỆN TỰ ĐỘNG.
 - TỤ ĐIỆN CHỈNH


MẶT BẰNG SÀN LẦU TL: 1/50

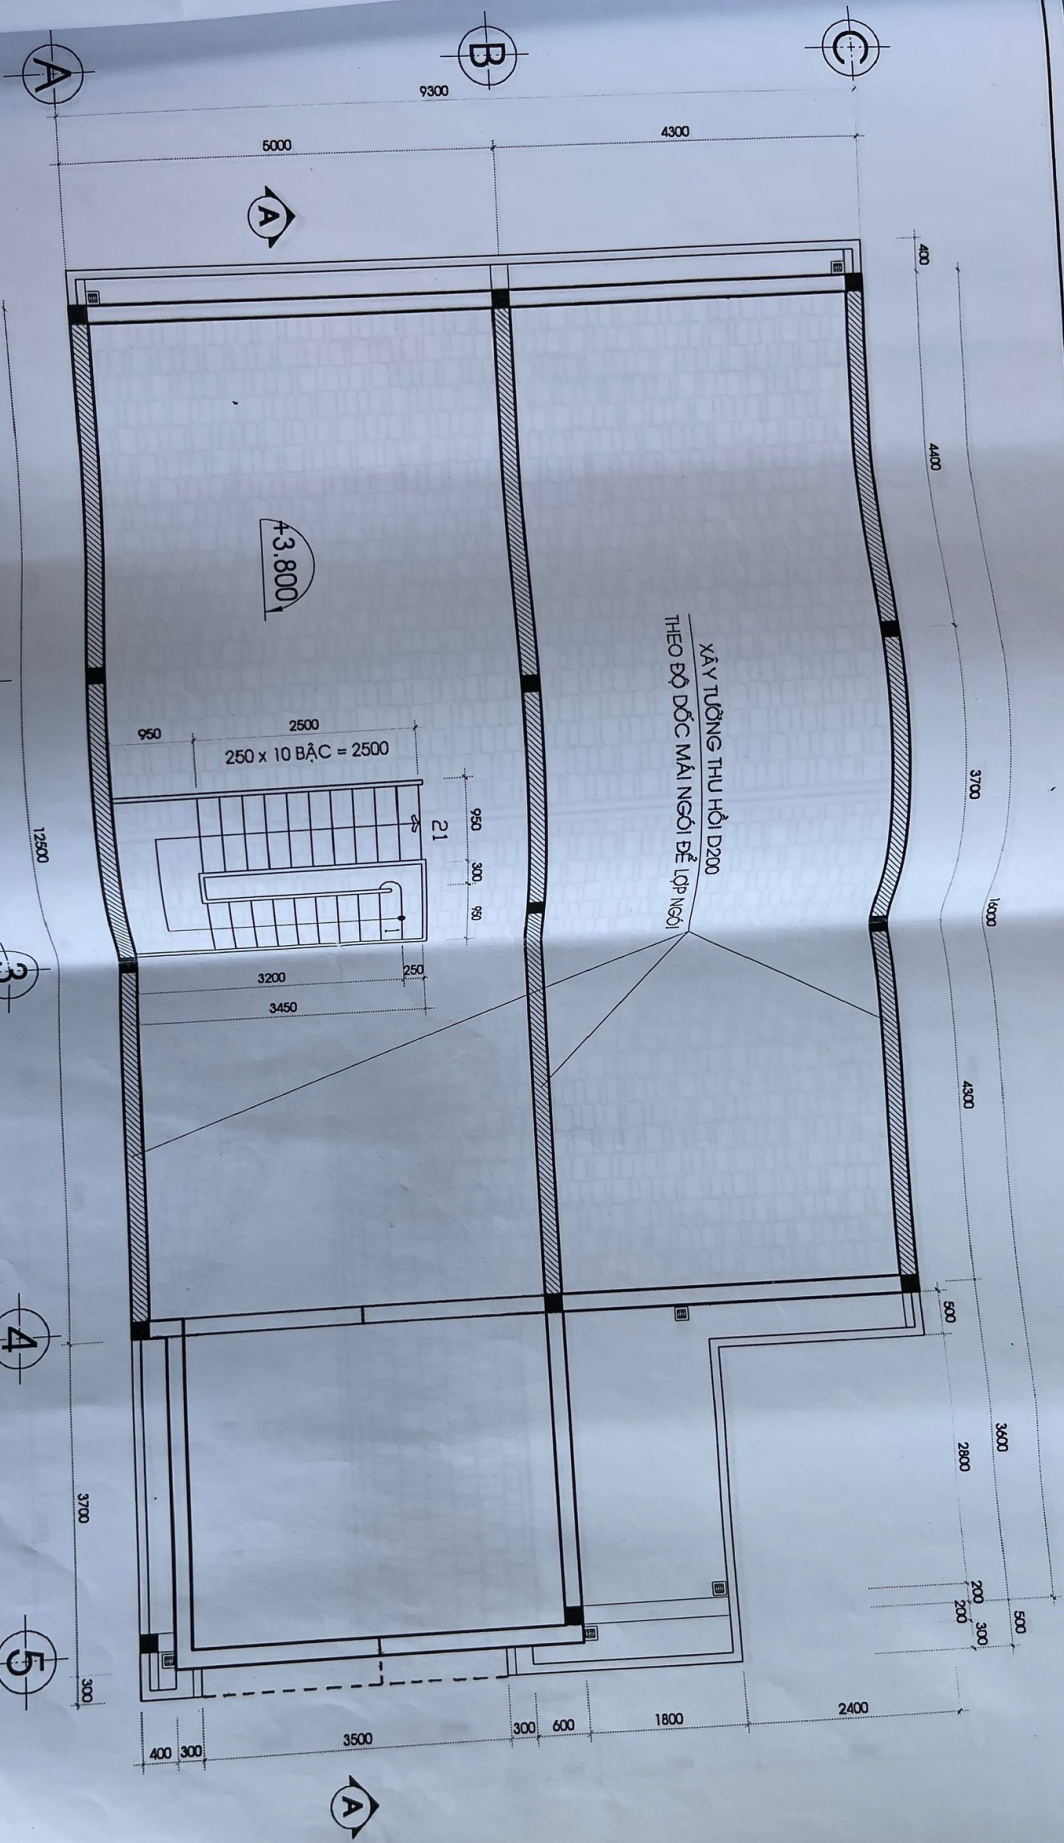

MẶT BẰNG Mái TL: 1/50

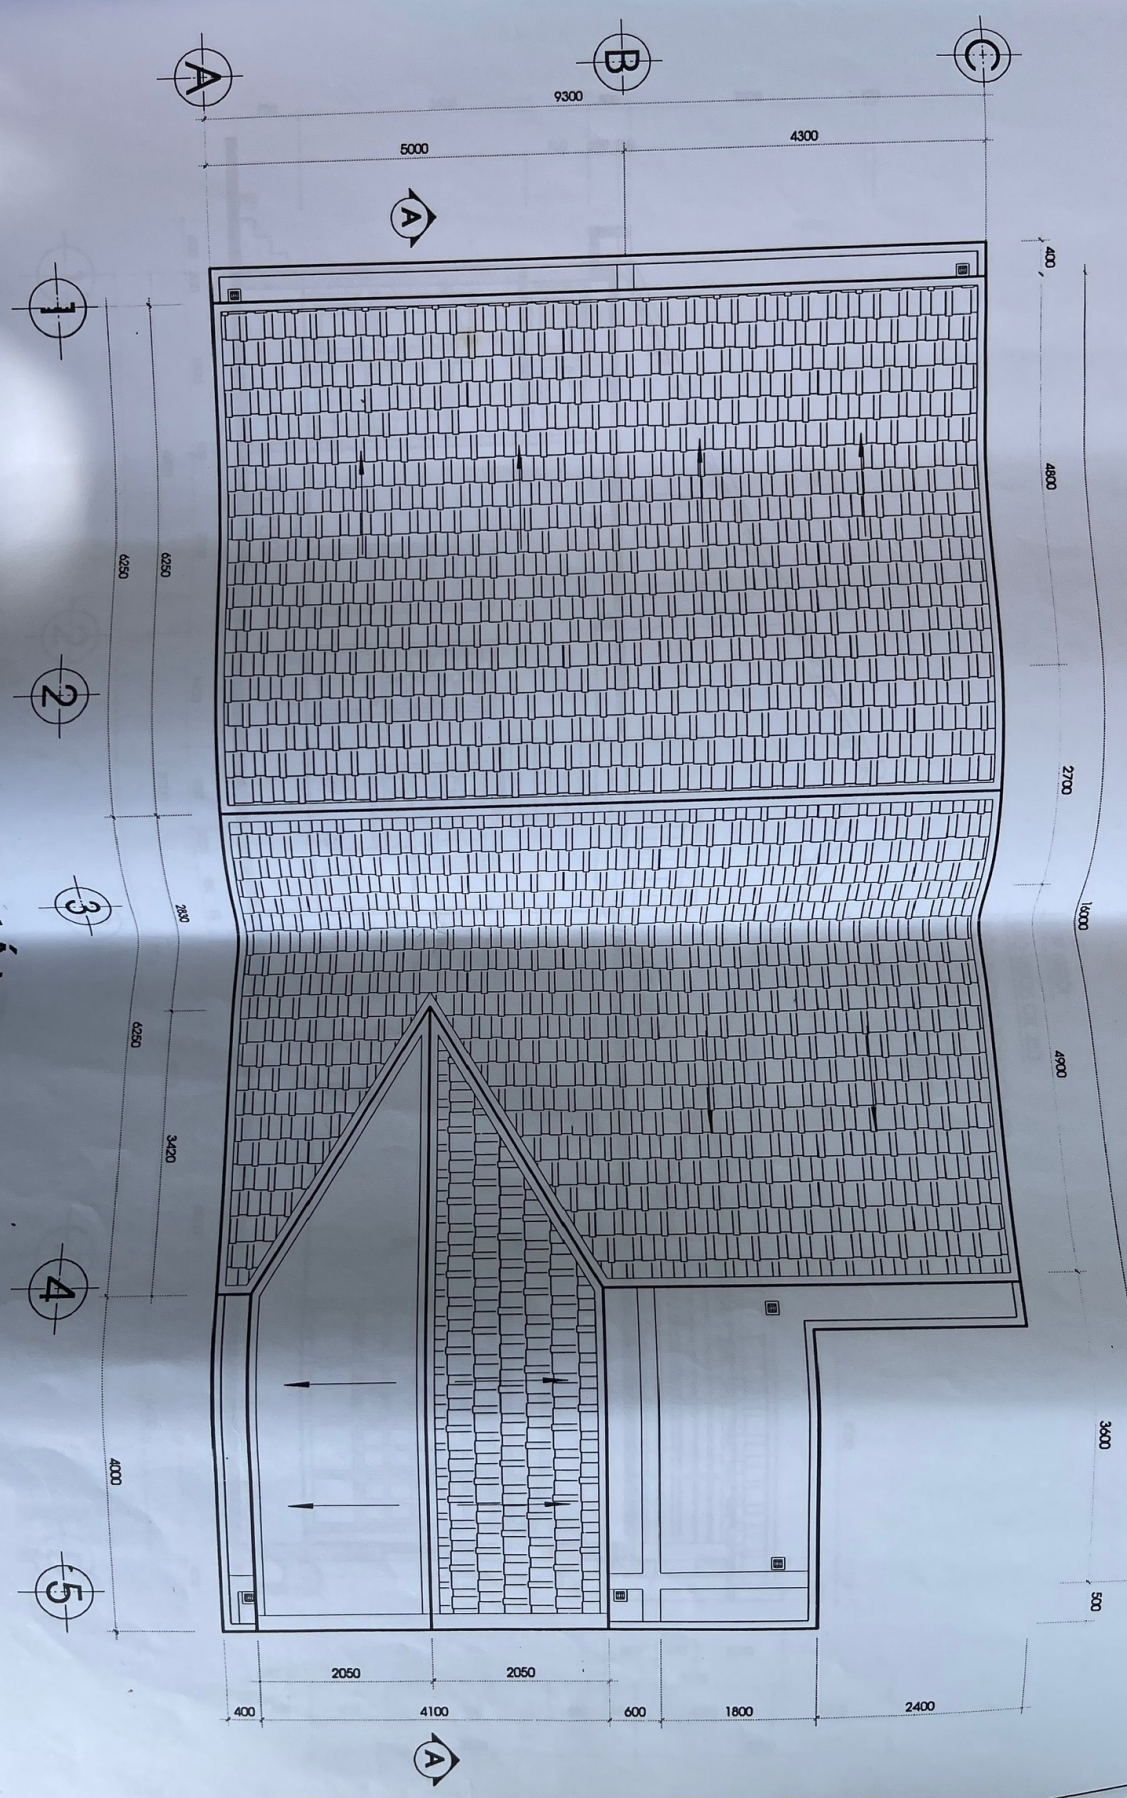


LỚP NGỒI
 LƯỚI 25X25 CK 250
 CẦU PHONG 30X60 CK 500
 XÀ GỖ SẮT C150
 TƯỜNG THU HỒI D200
 SÀN BTCT

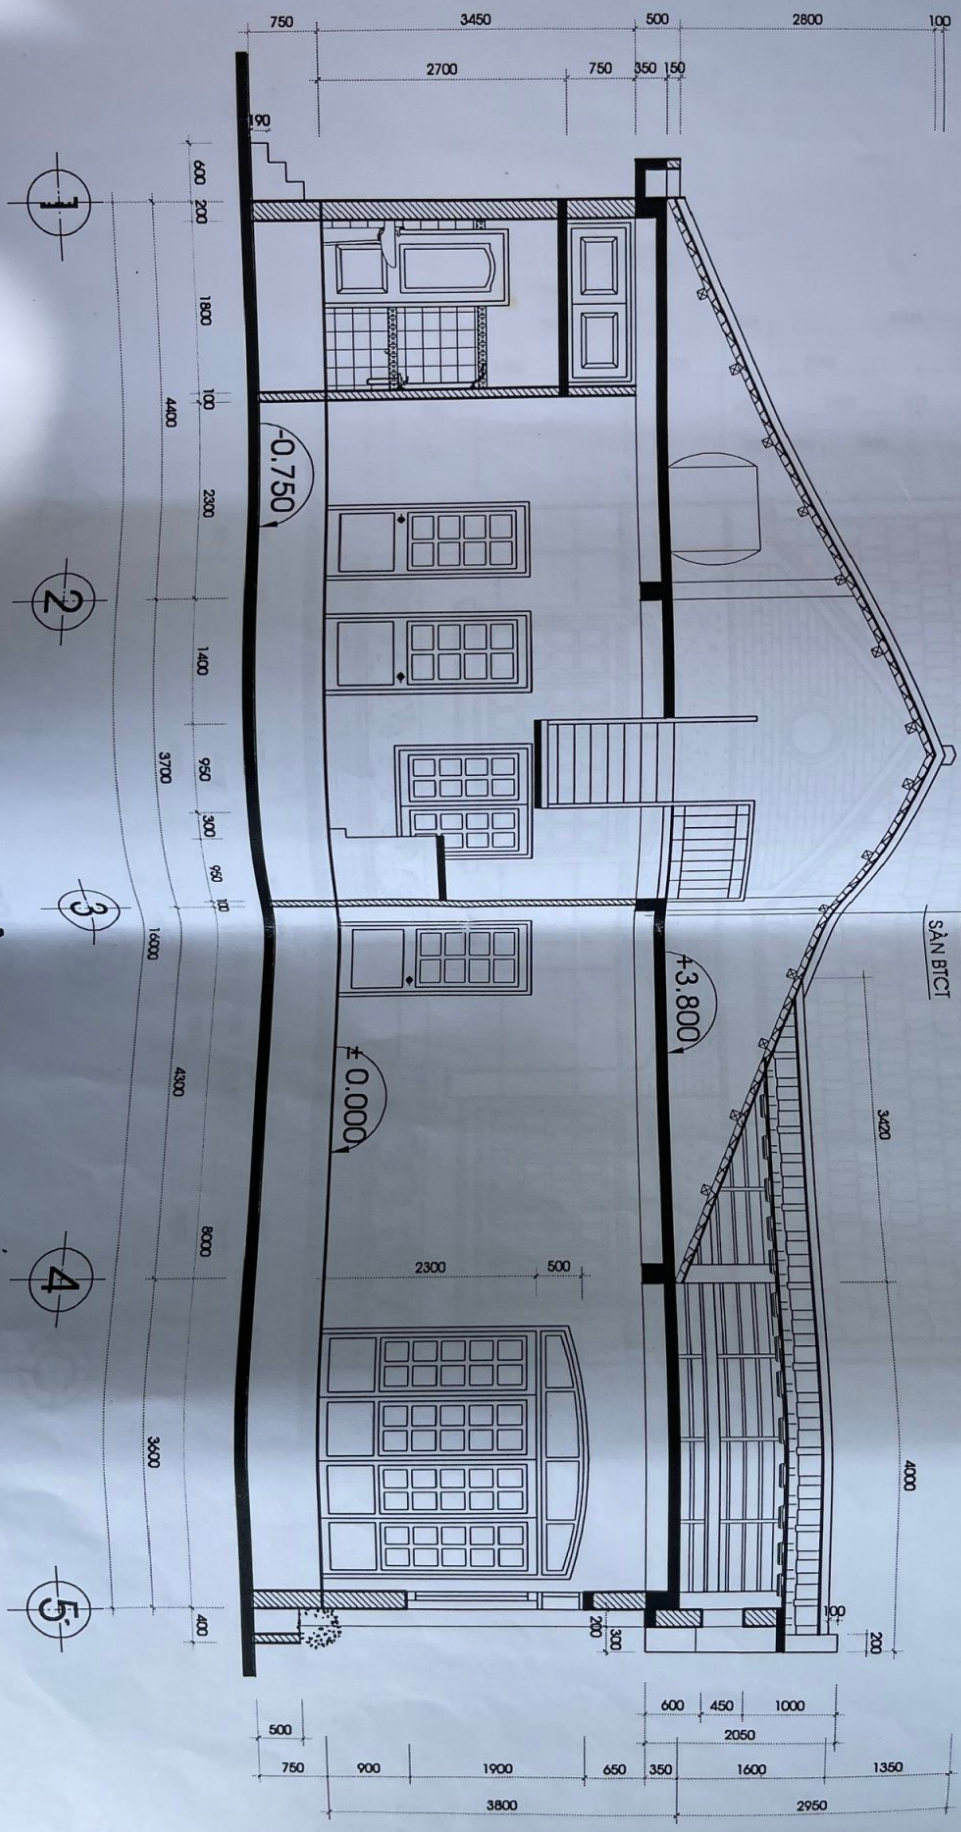

MẶT CẮT A-A TL: 1/50

MẶT BẰNG TRỆT TL: 1/50

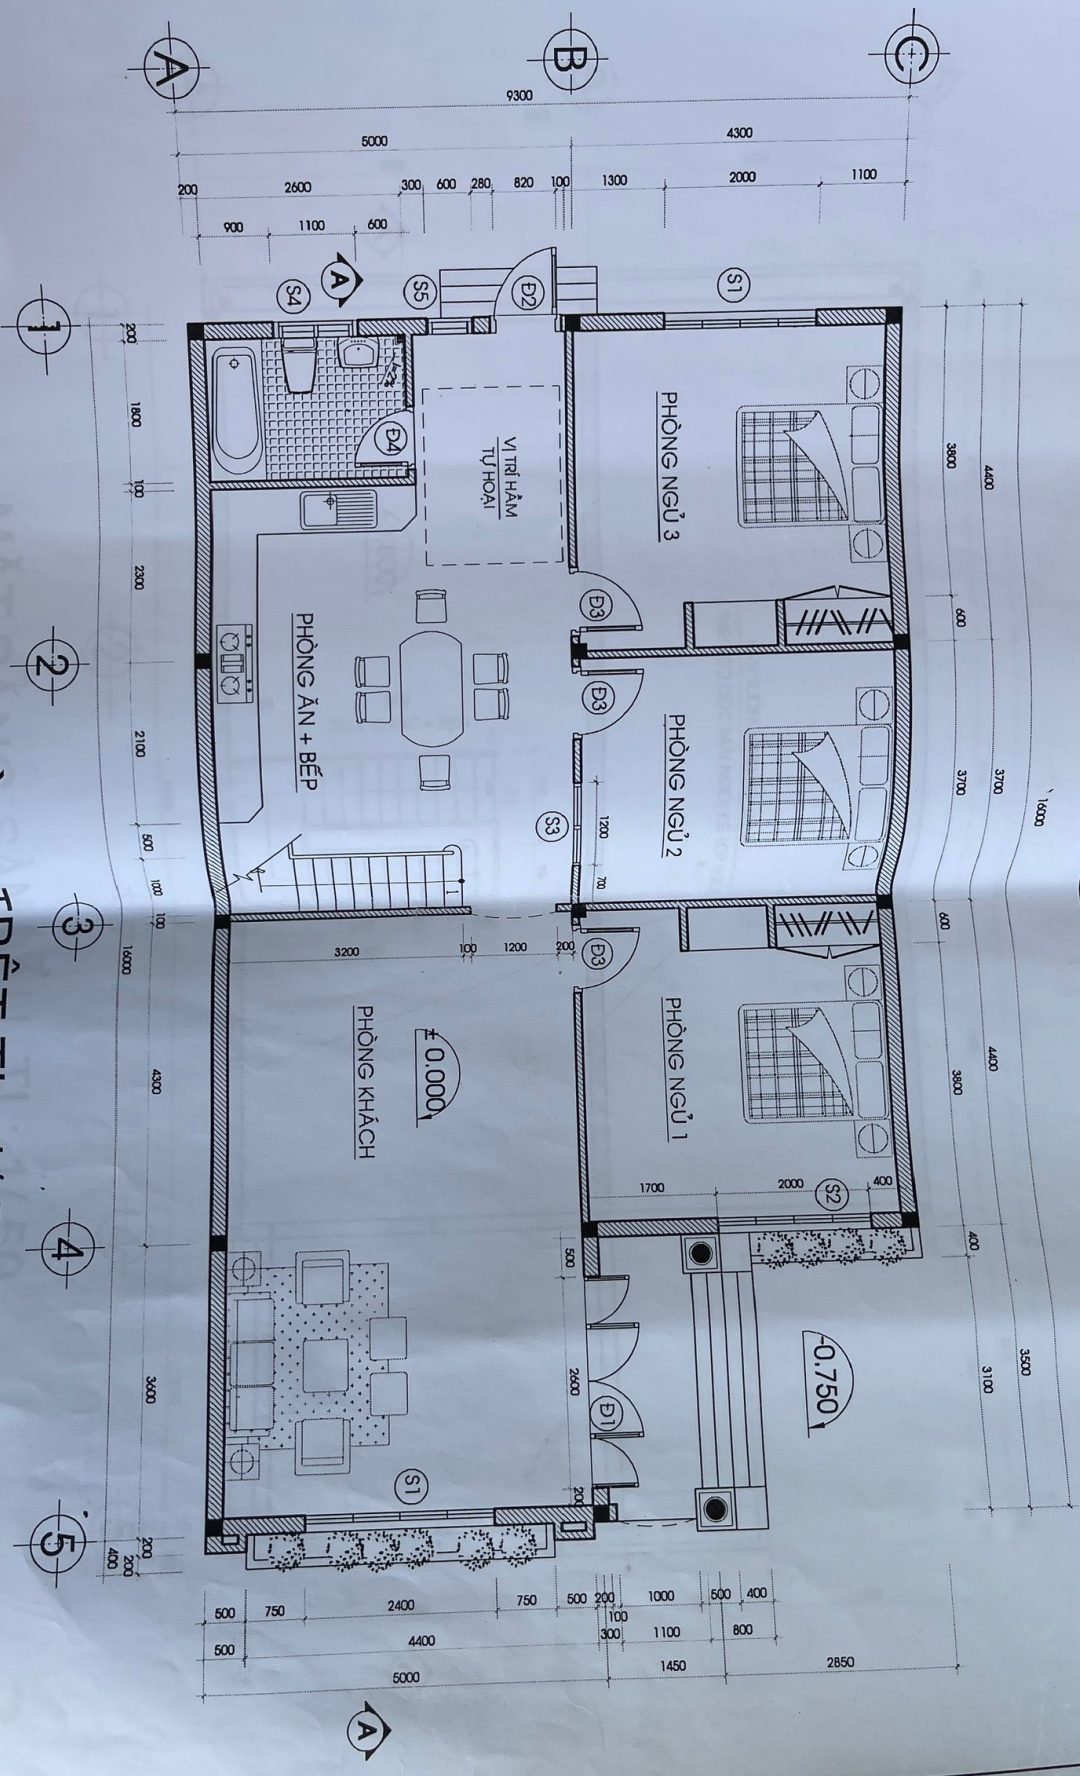

CỘNG HÒA XÃ HỘI CHỦ NGHĨA VIỆT NAM
Độc Lập - Tự Do - Hạnh Phúc

BẢN VẼ THIẾT KẾ

Công Trình : Nhà ở cư dân

Địa chỉ : Đường Tây Hòa - Q 9