




**BẢN VẼ MẶT BẰNG**  
**102 - 104 MẠC THỊ BƯỞI**

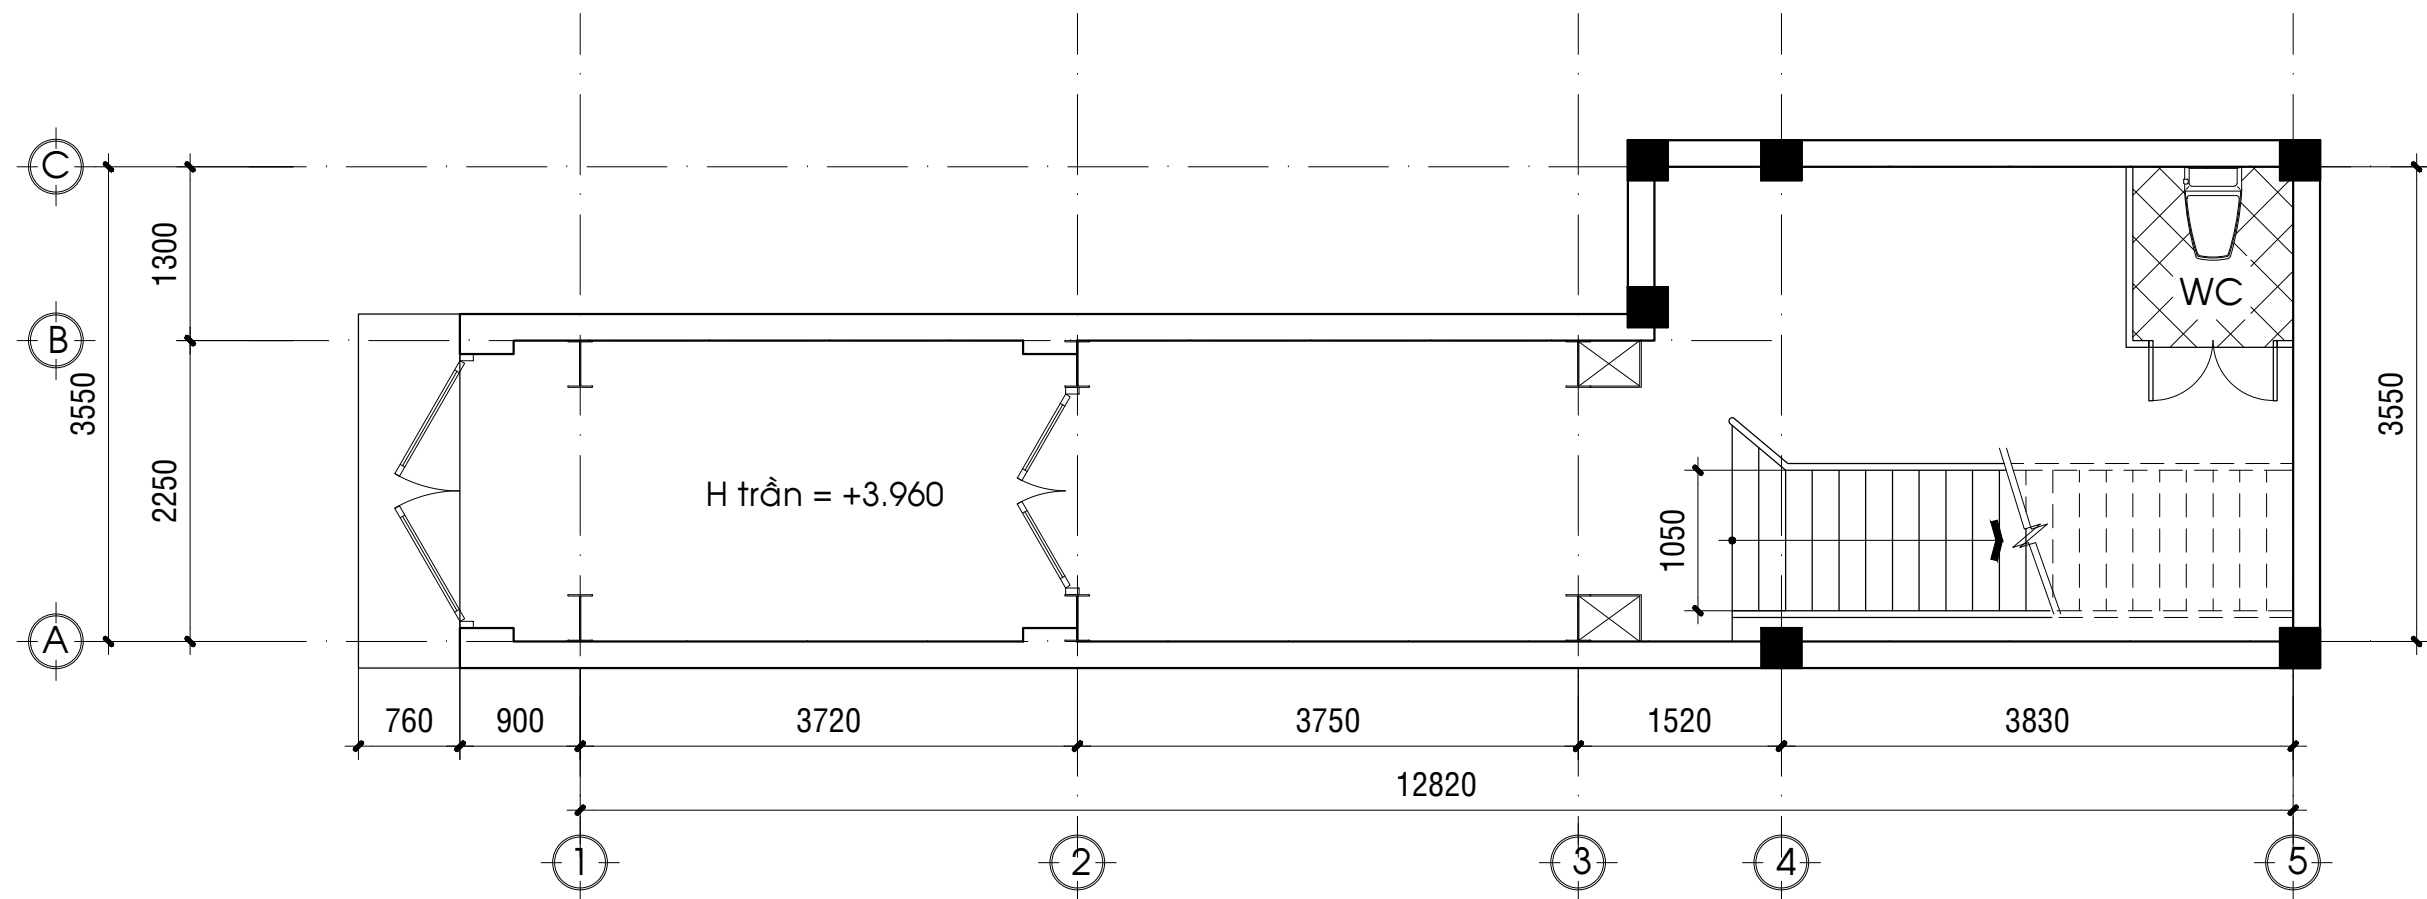

MẶT BẰNG HIỆN TRẠNG TẦNG TRỆT

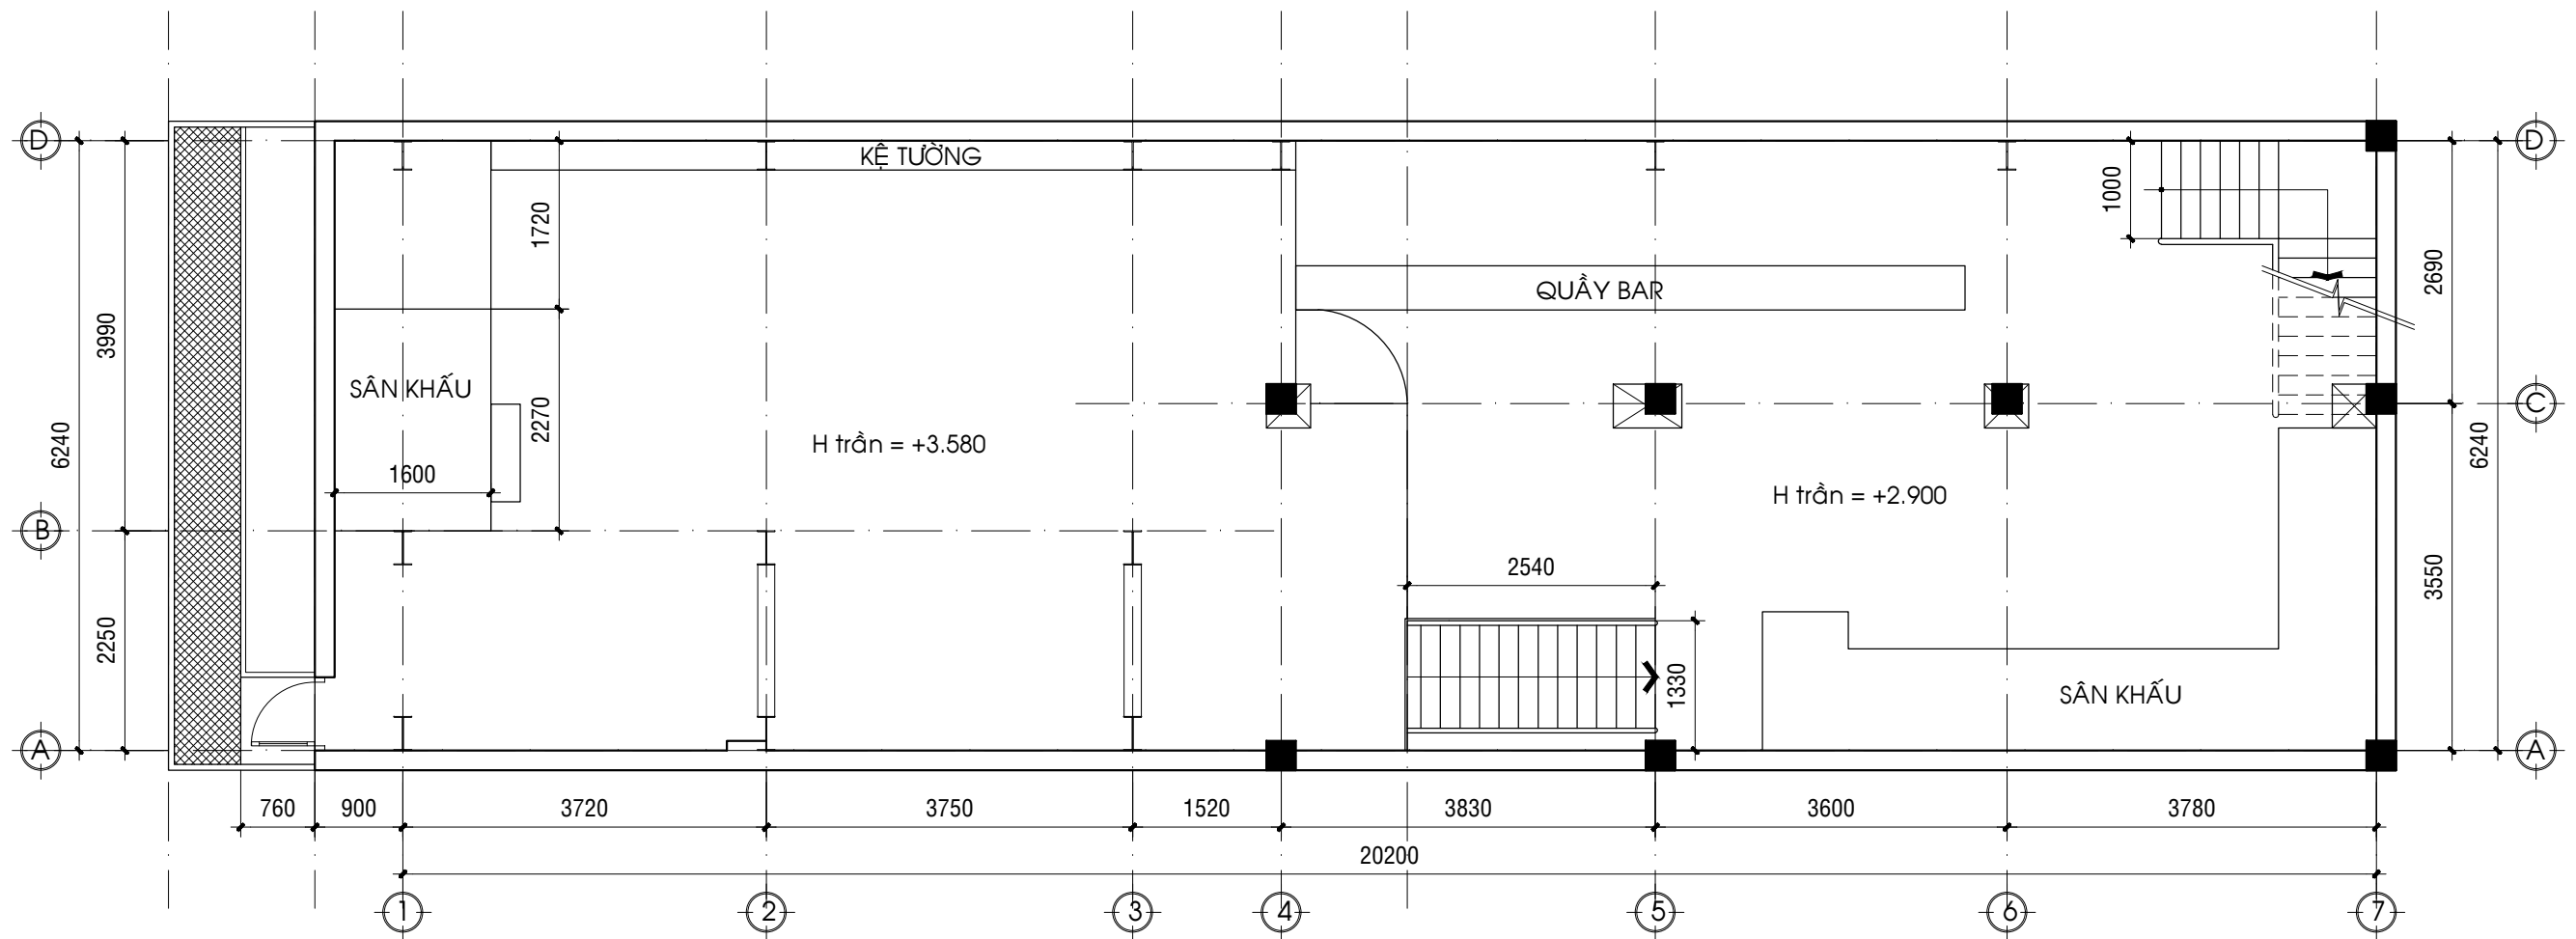

MẶT BẰNG HIỆN TRẠNG TẦNG 1

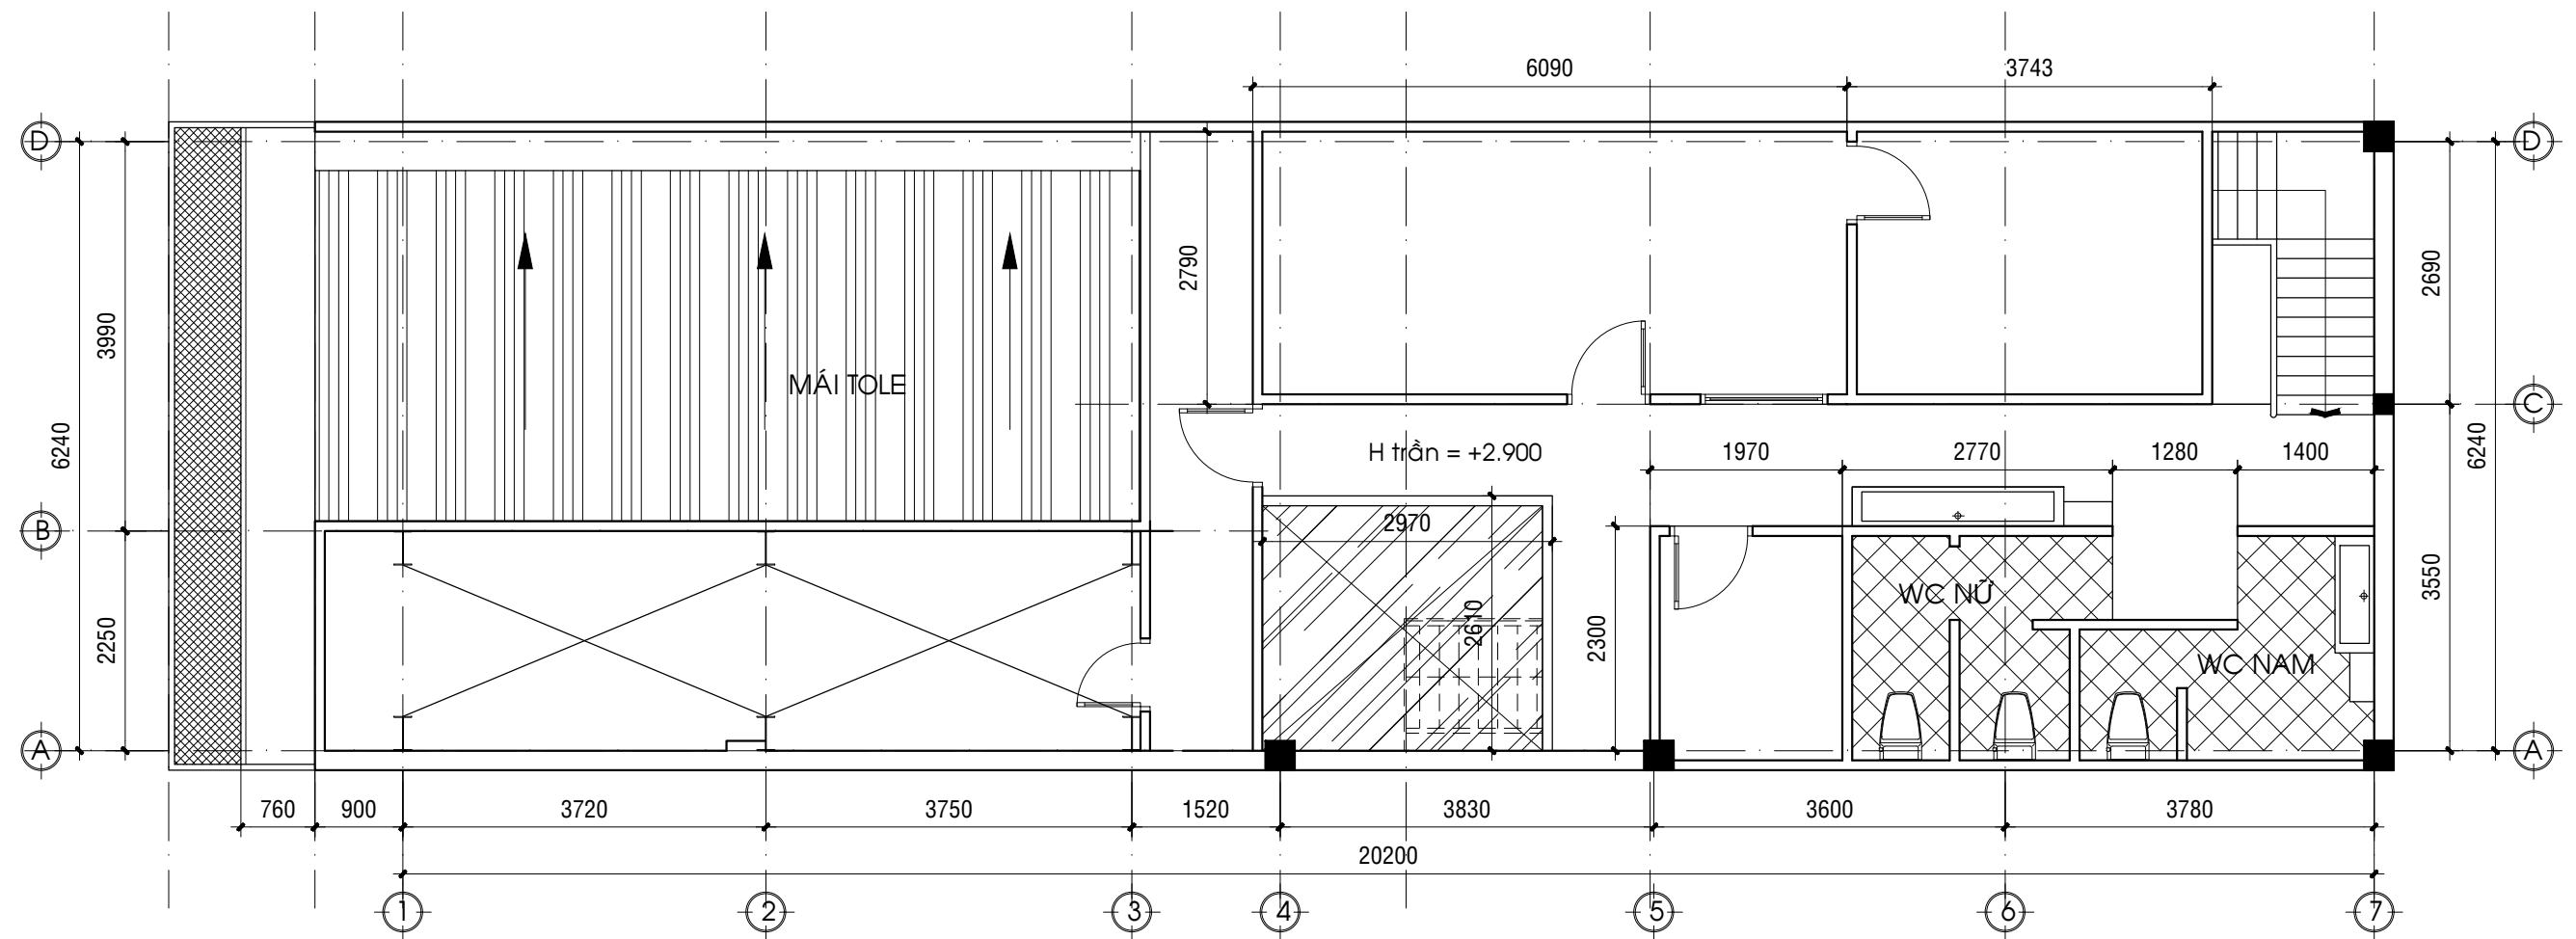

MẶT BẰNG HIỆN TRẠNG TẦNG 2