




MẶT BẰNG HỆ THỐNG BẢO CHÁY TẦNG HẦM

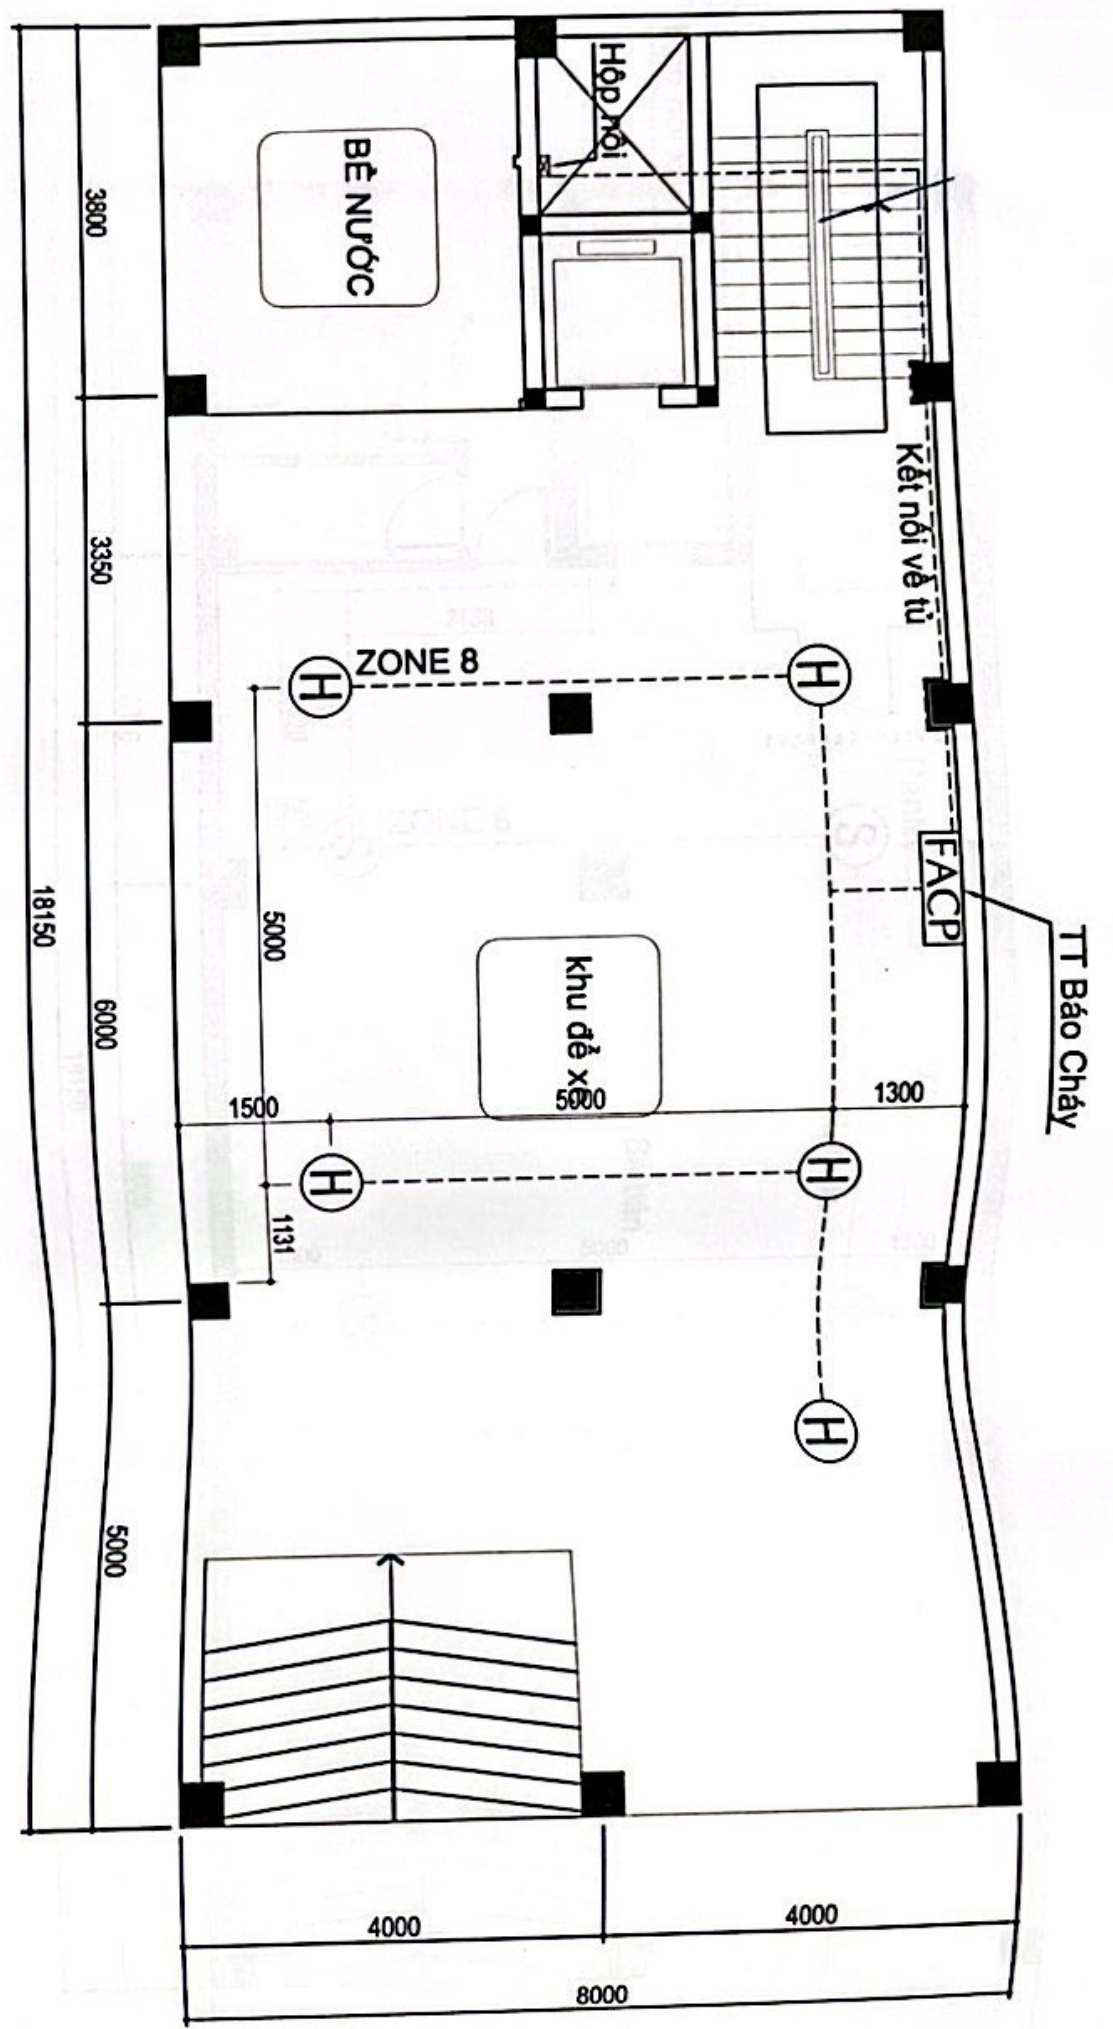


MẶT BẰNG HỆ THỐNG BẢO CHẤY LẬU 1, 4, 5, 6, 7

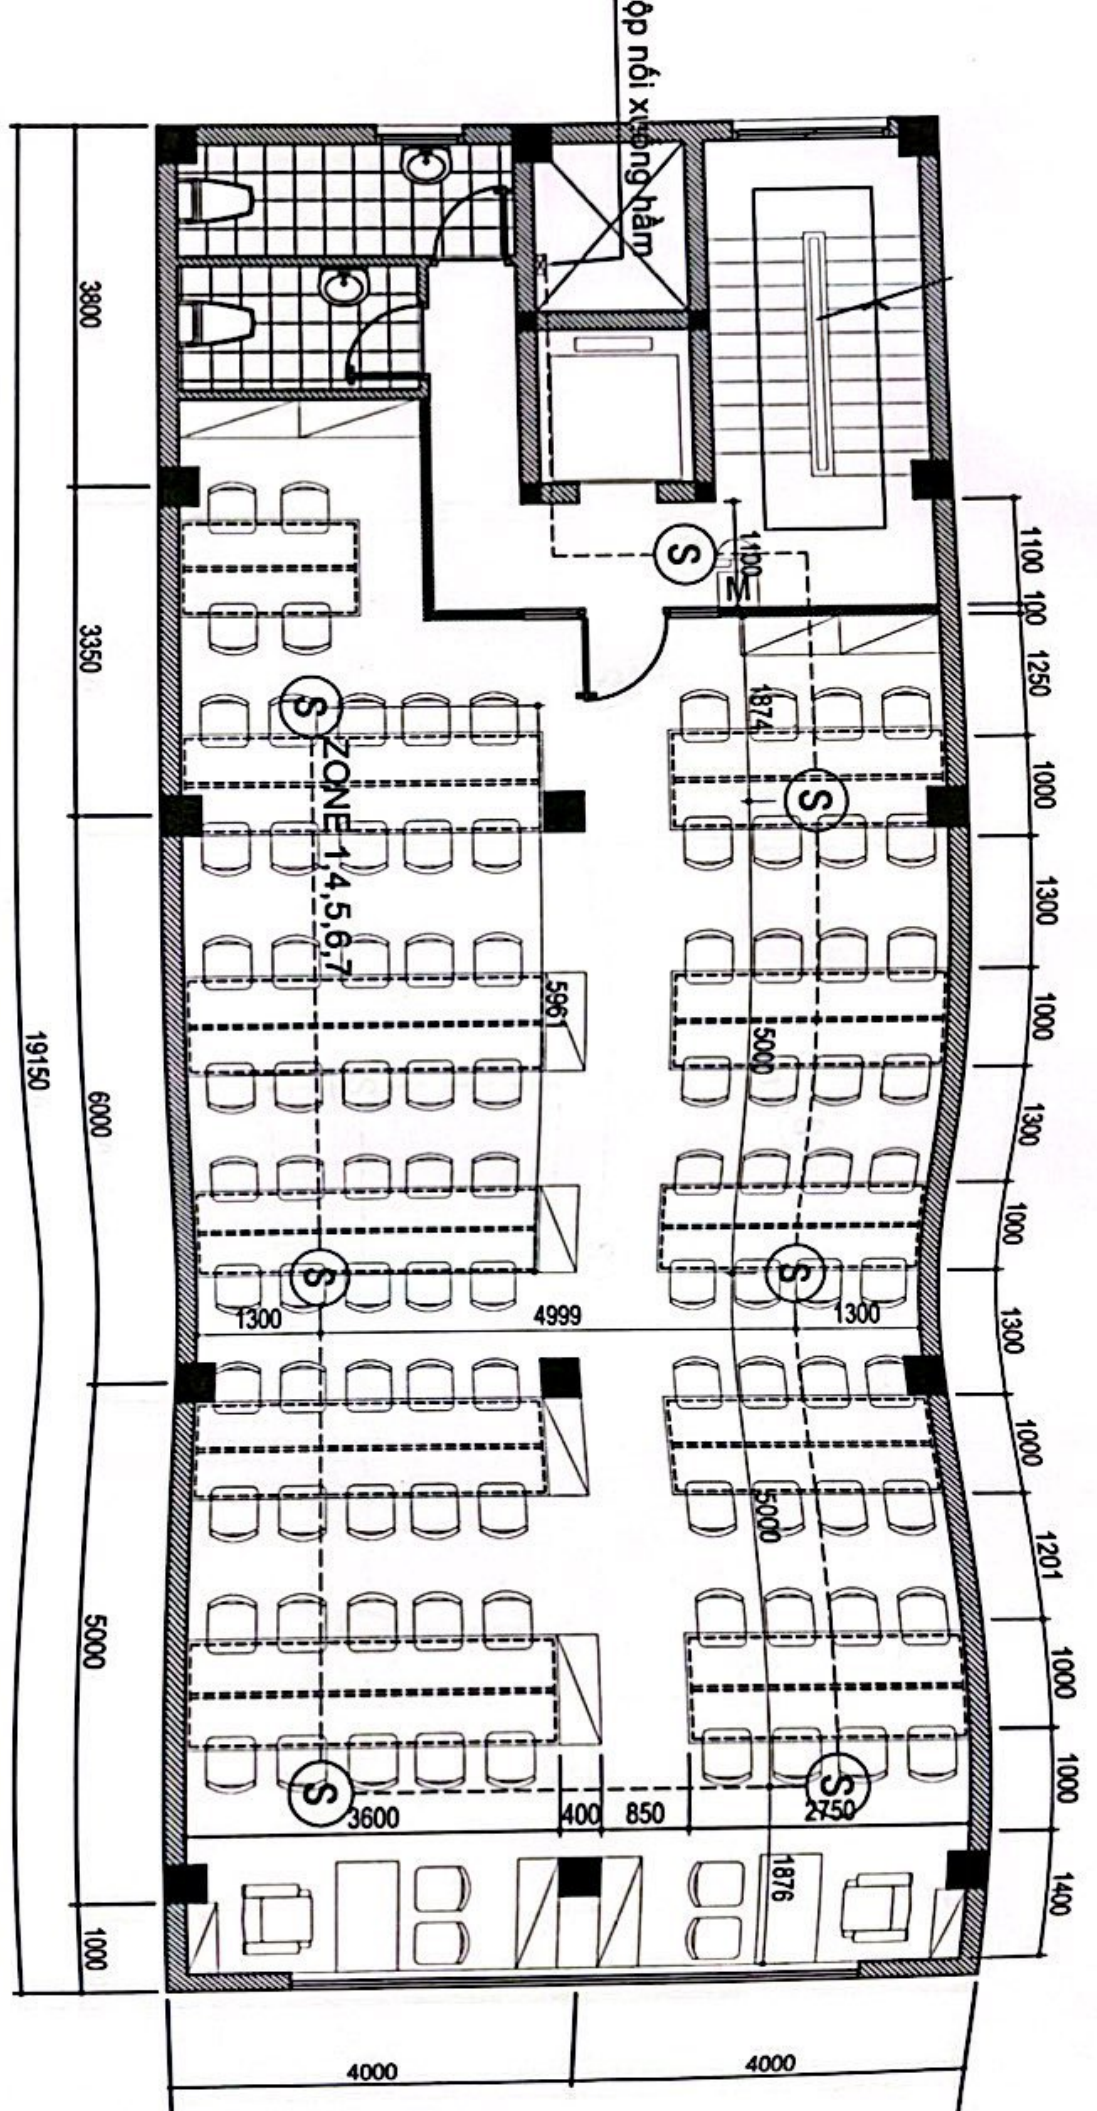

MẶT BẰNG HỆ THỐNG BẢO CHẤY LẬU 2

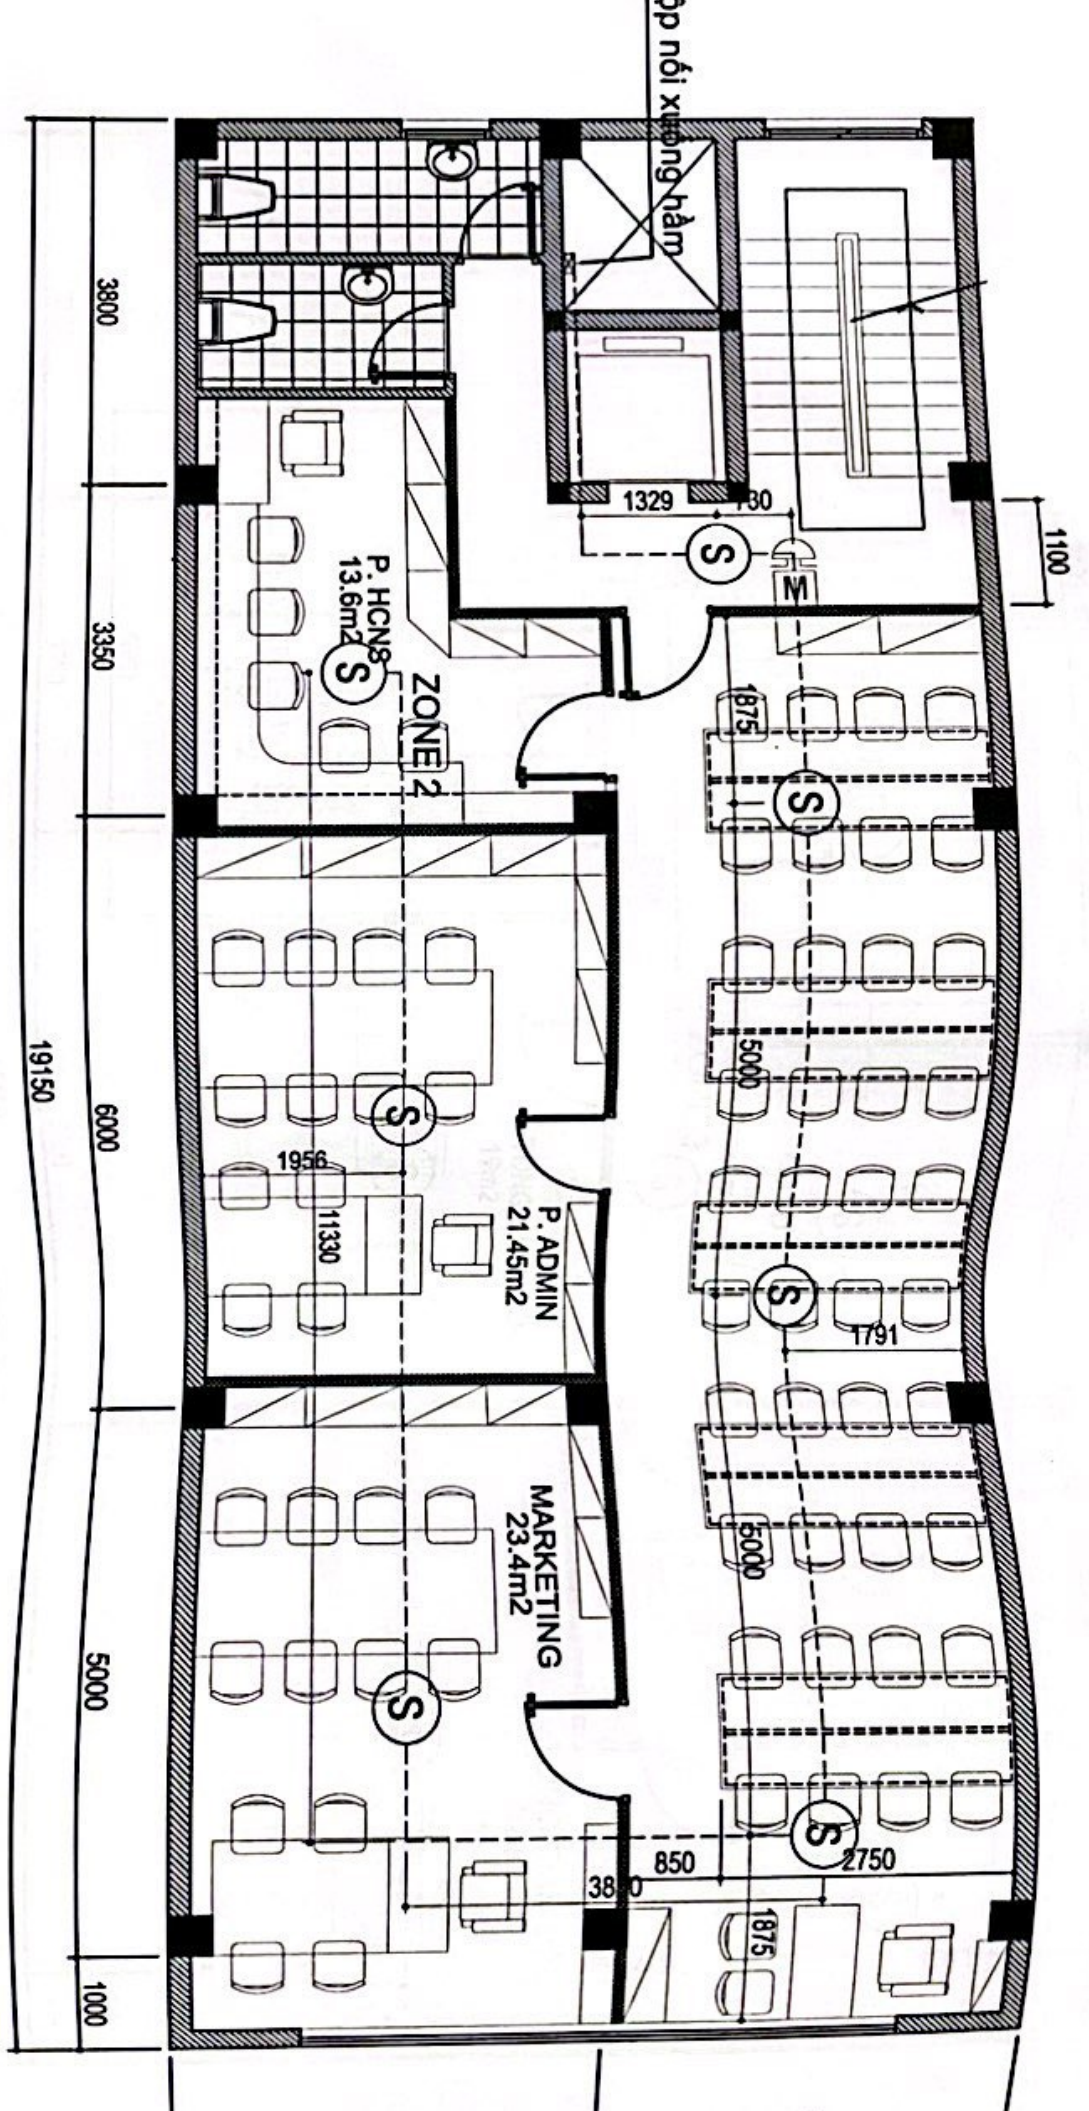

MẶT BẰNG HỆ THỐNG BẢO CHẤY LẬU 3

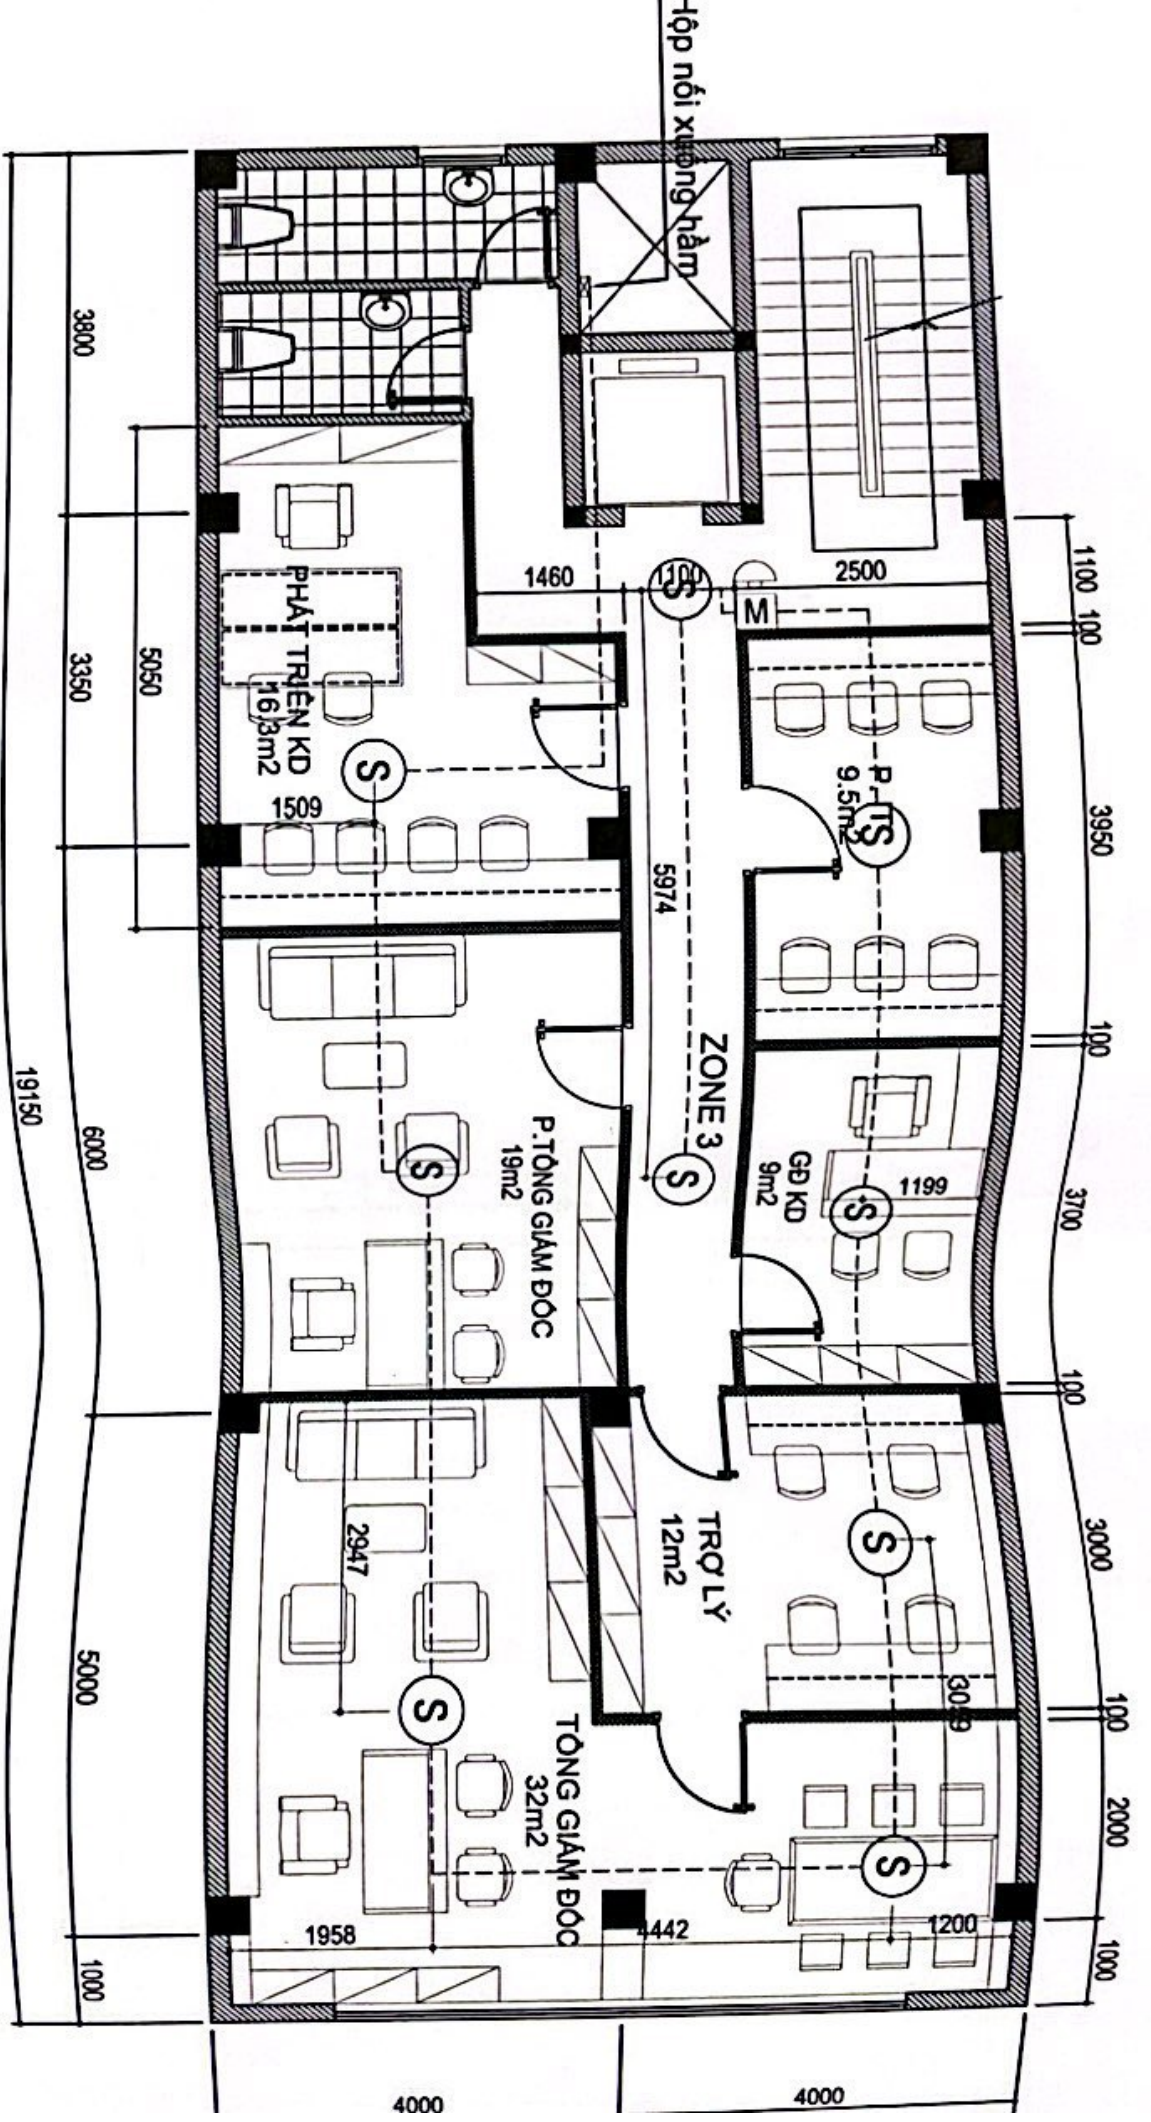

MẶT BẰNG HỆ THỐNG BẢO CHẤY LẬU 8

