


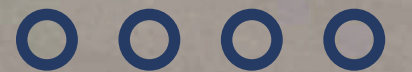

**197A - 197B ĐỘC LẬP, PHƯỜNG TÂN QUÝ,
QUẬN TÂN PHÚ, TP.HCM**







CHI TIẾT MẶT BẰNG

- Thời hạn HĐ: 6 năm
- Hợp đồng ký Cá nhân
- Diện tích: 8x20/160m²
- Giá thuê: 70tr/tháng chưa VAT.
- Hiện trạng XD: 1 trệt 3 lầu
- Giá thuê chưa bao gồm thuế



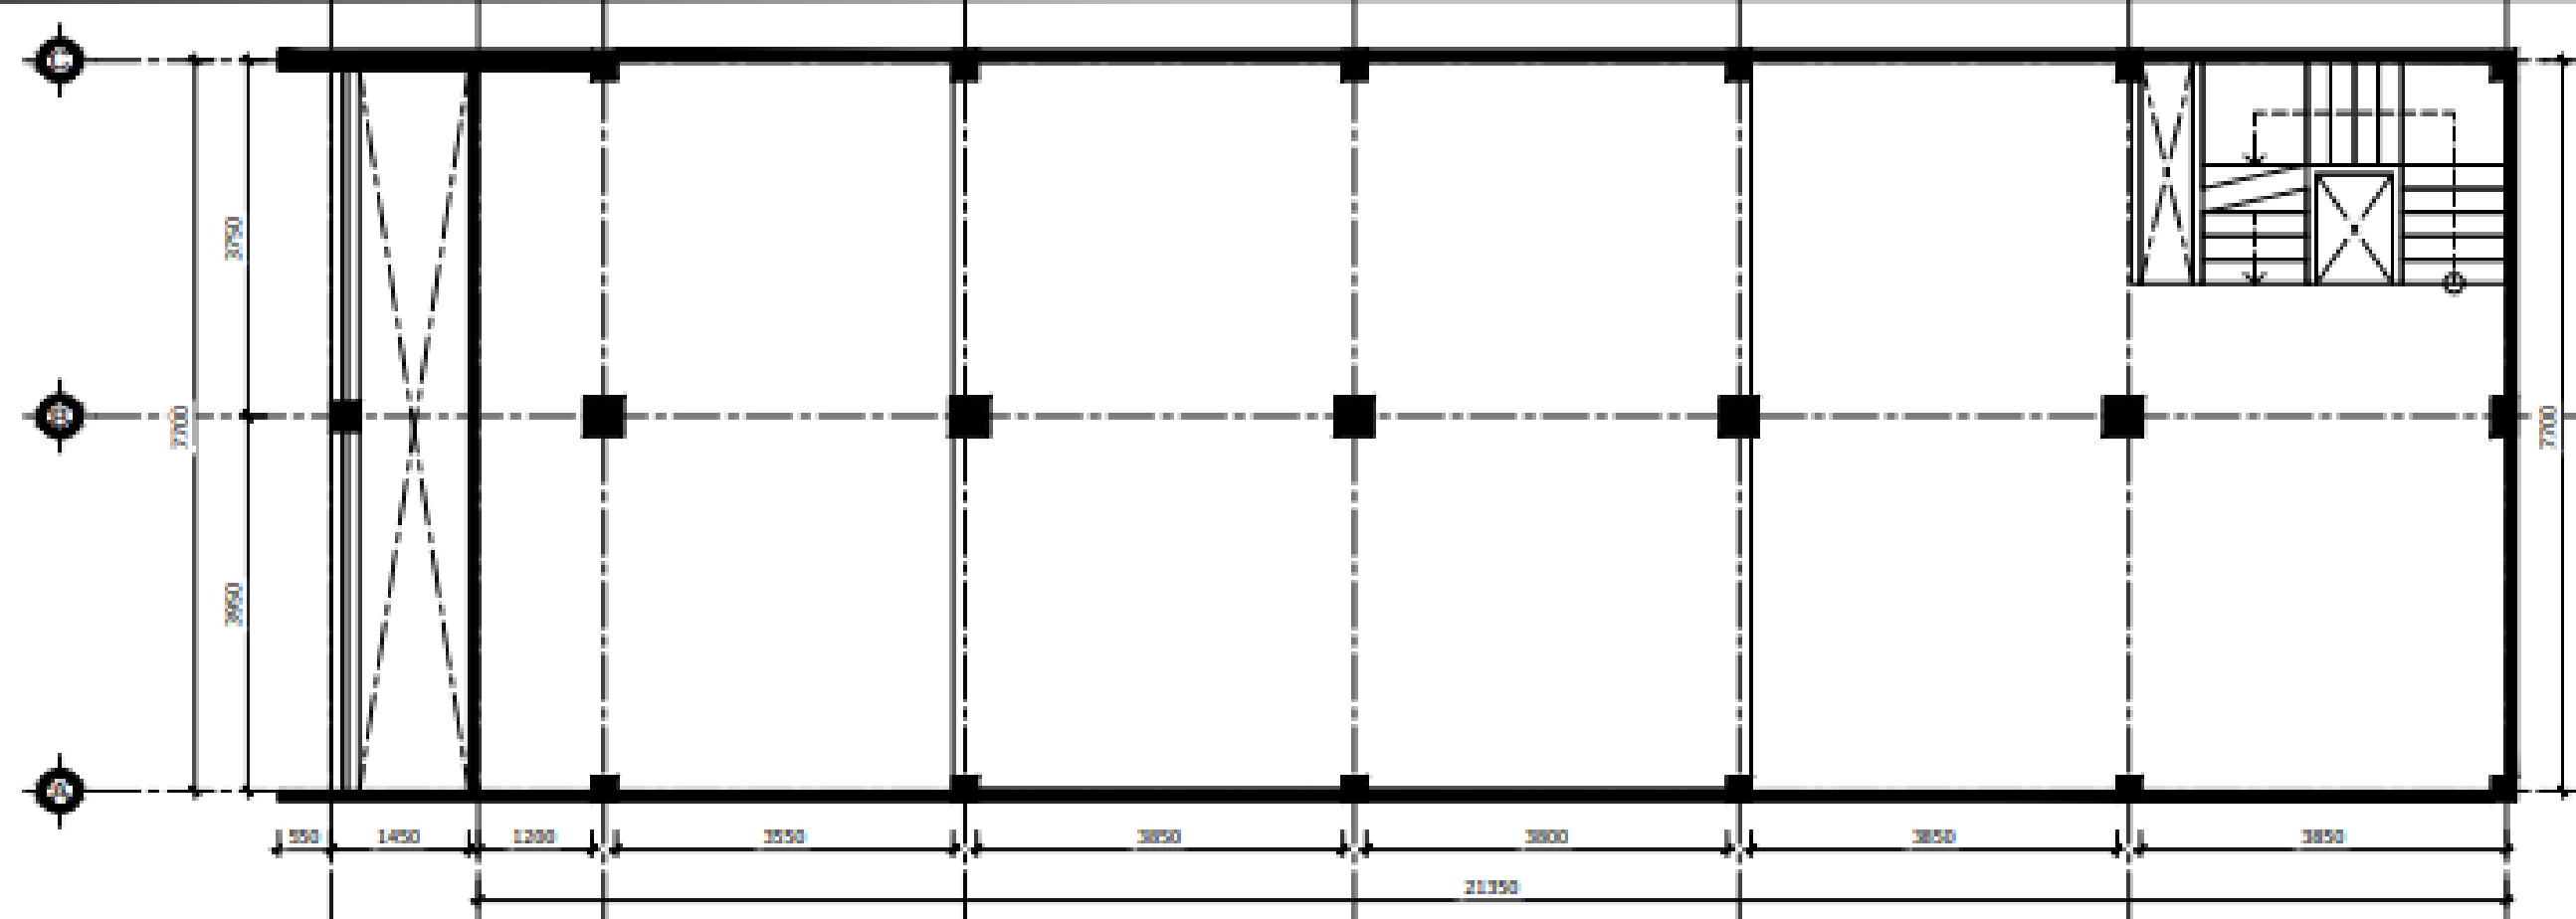

MẶT BẰNG KÍCH THƯỚC HIỆN TRẠNG - TẦNG 02

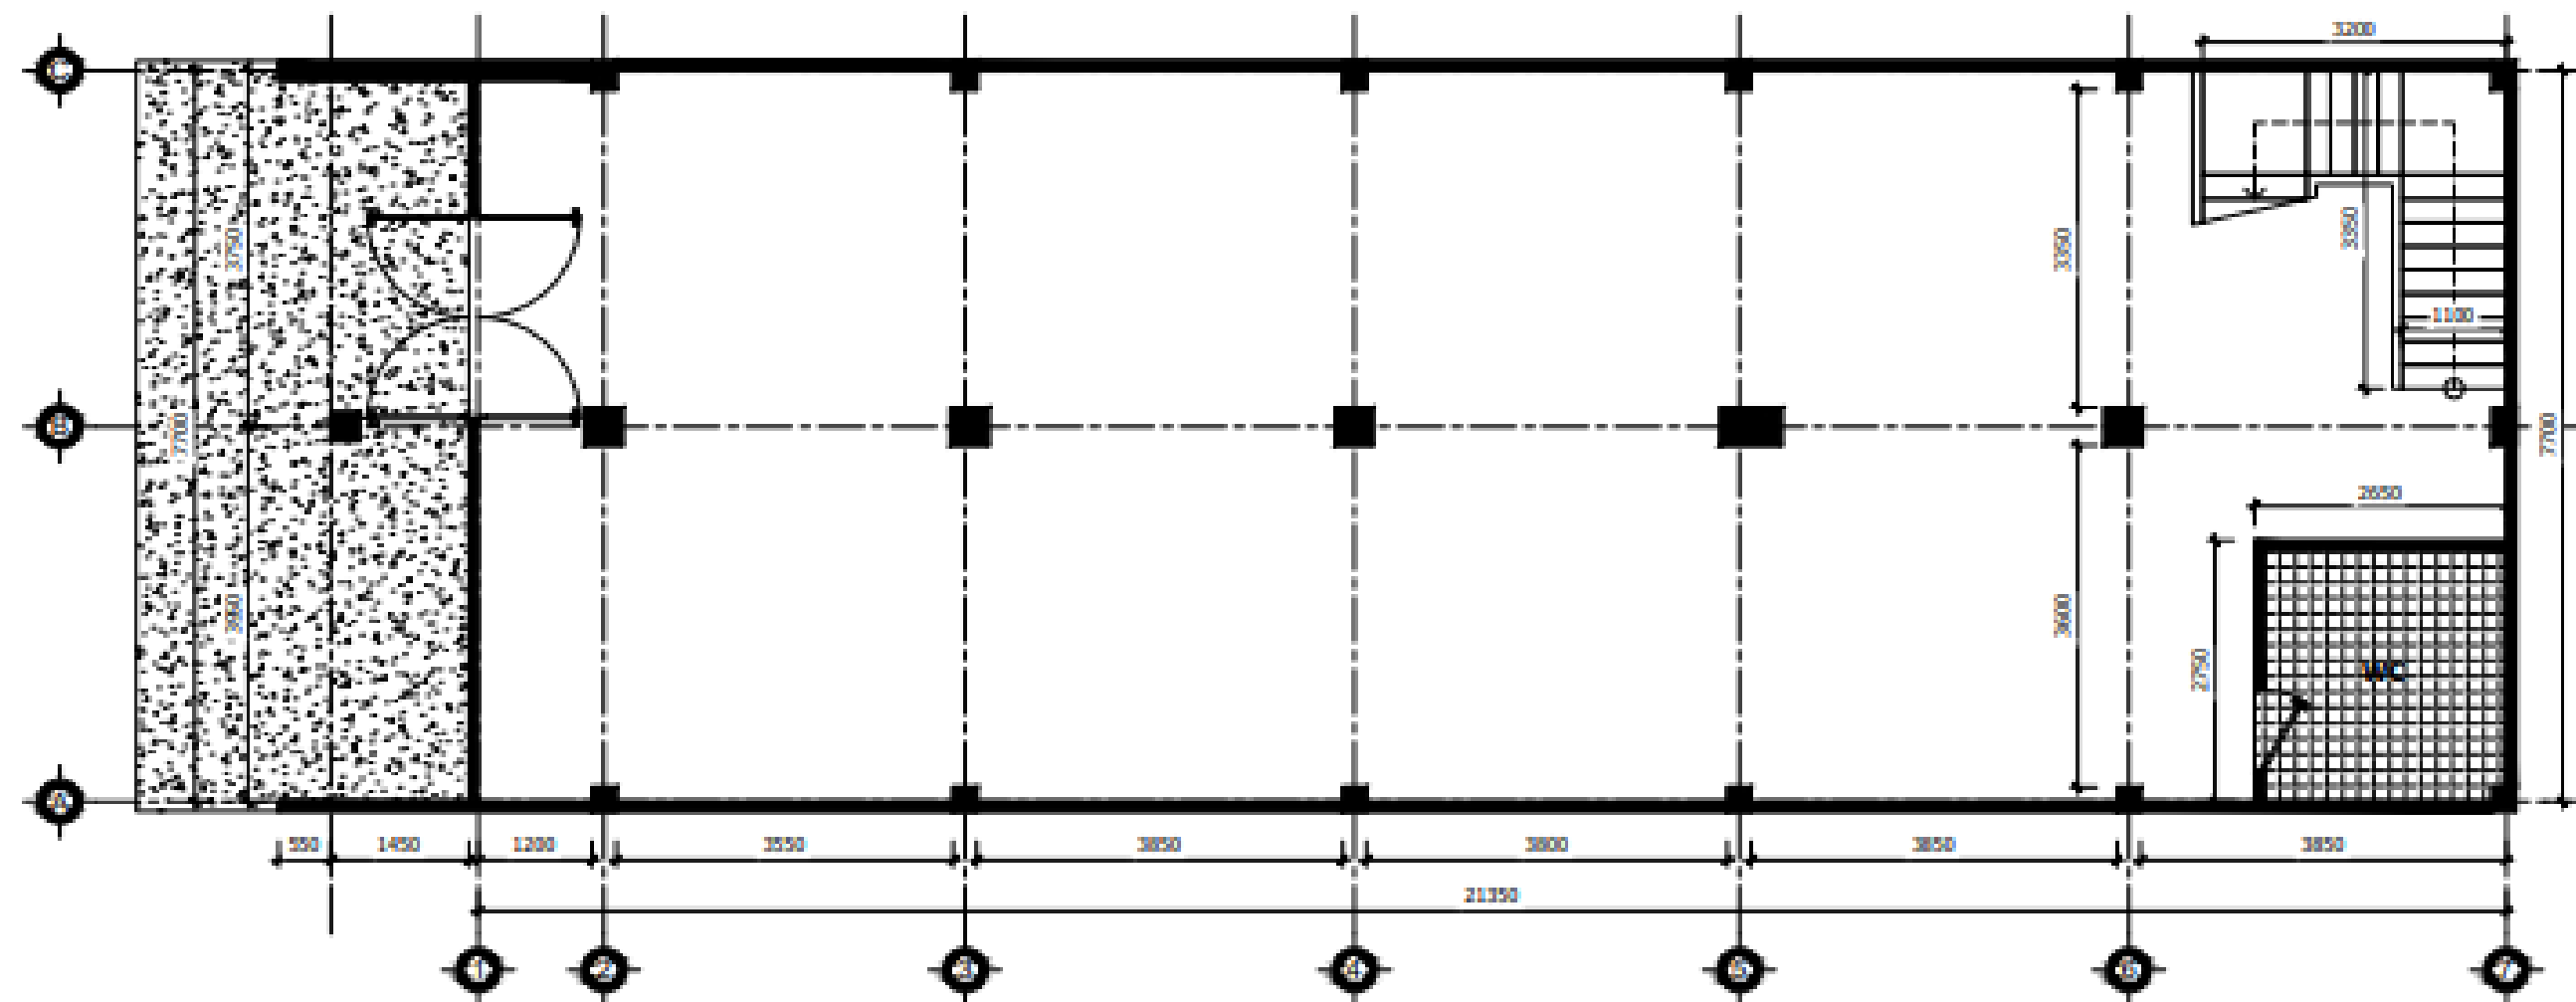

MẶT BẰNG KÍCH THƯỚC HIỆN TRẠNG - TẦNG 01