


**MẶT BẰNG TẦNG HẦM 2**

TỶ LỆ 1/100


**GHI CHÚ:**

DIỆN TÍCH KHU ĐẤT: 229.8 m<sup>2</sup>  
 DIỆN TÍCH HẦM 2: 205 m<sup>2</sup>  
 DIỆN TÍCH ĐAU XE: 164 m<sup>2</sup>

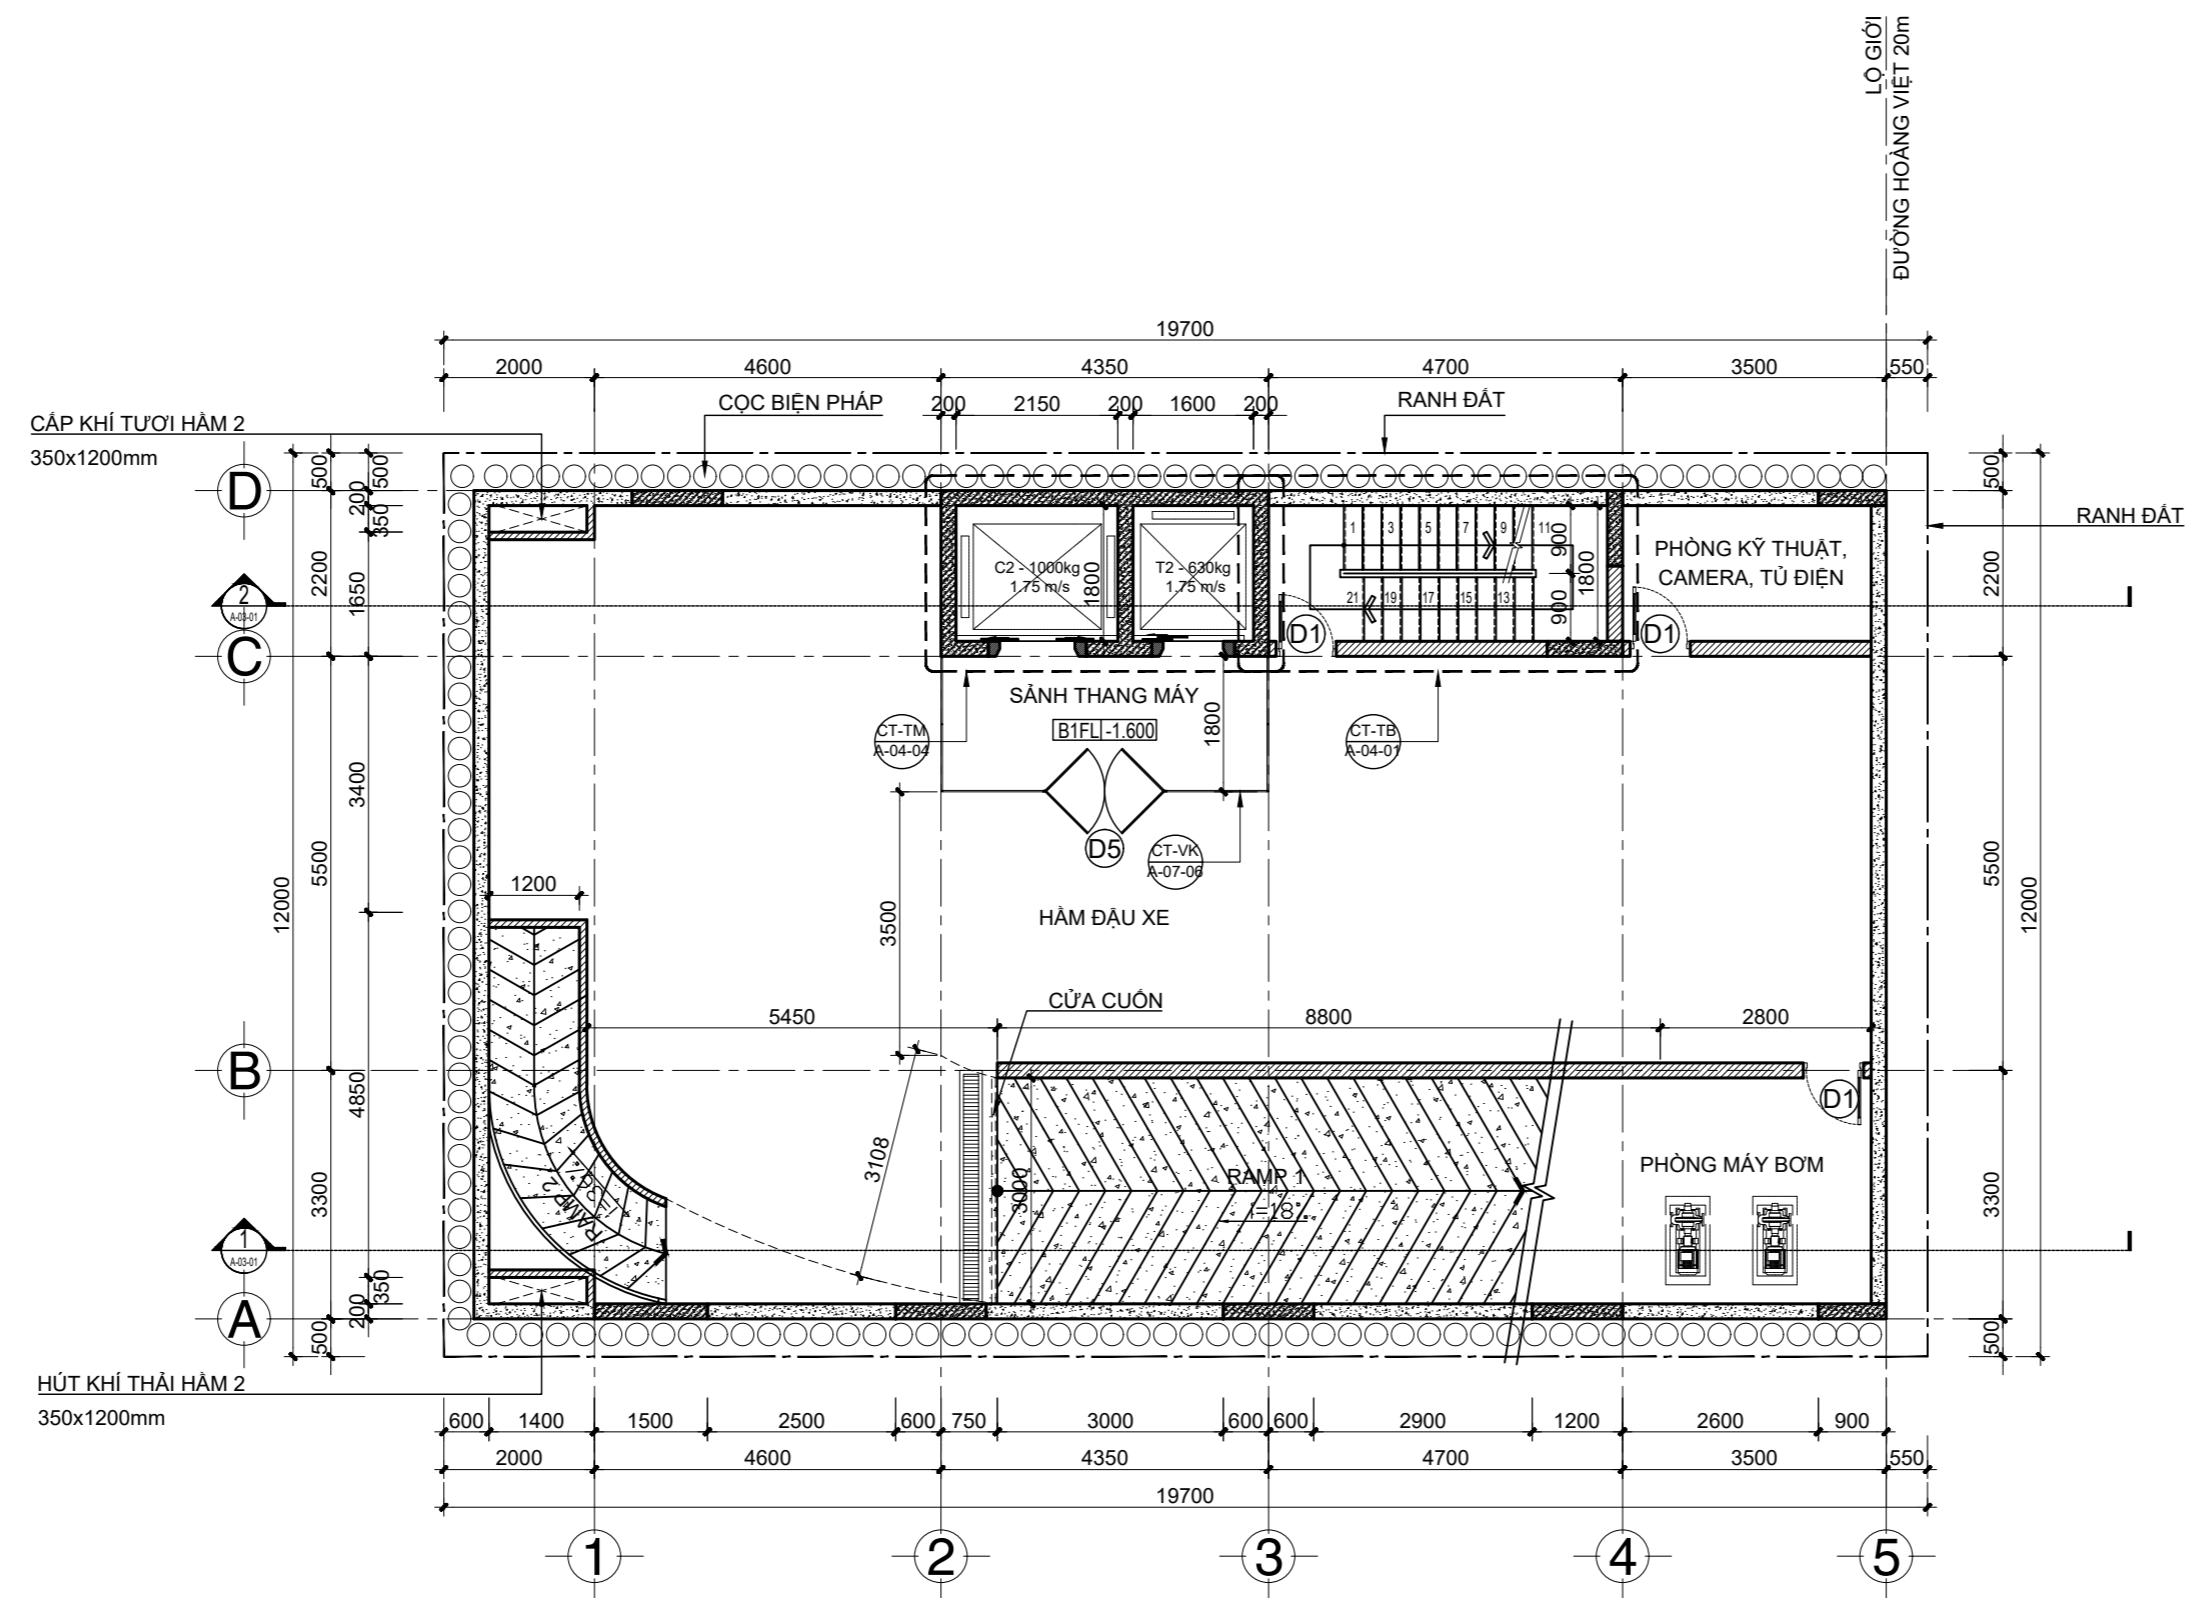


**MẶT BẰNG TẦNG HẦM 1**  
TỶ LỆ 1/100

GHI CHÚ:  
 DIỆN TÍCH KHU ĐẤT: 229.8 m<sup>2</sup>  
 DIỆN TÍCH HẦM 1: 205 m<sup>2</sup>  
 DIỆN TÍCH ĐAU XE: 131.6 m<sup>2</sup>

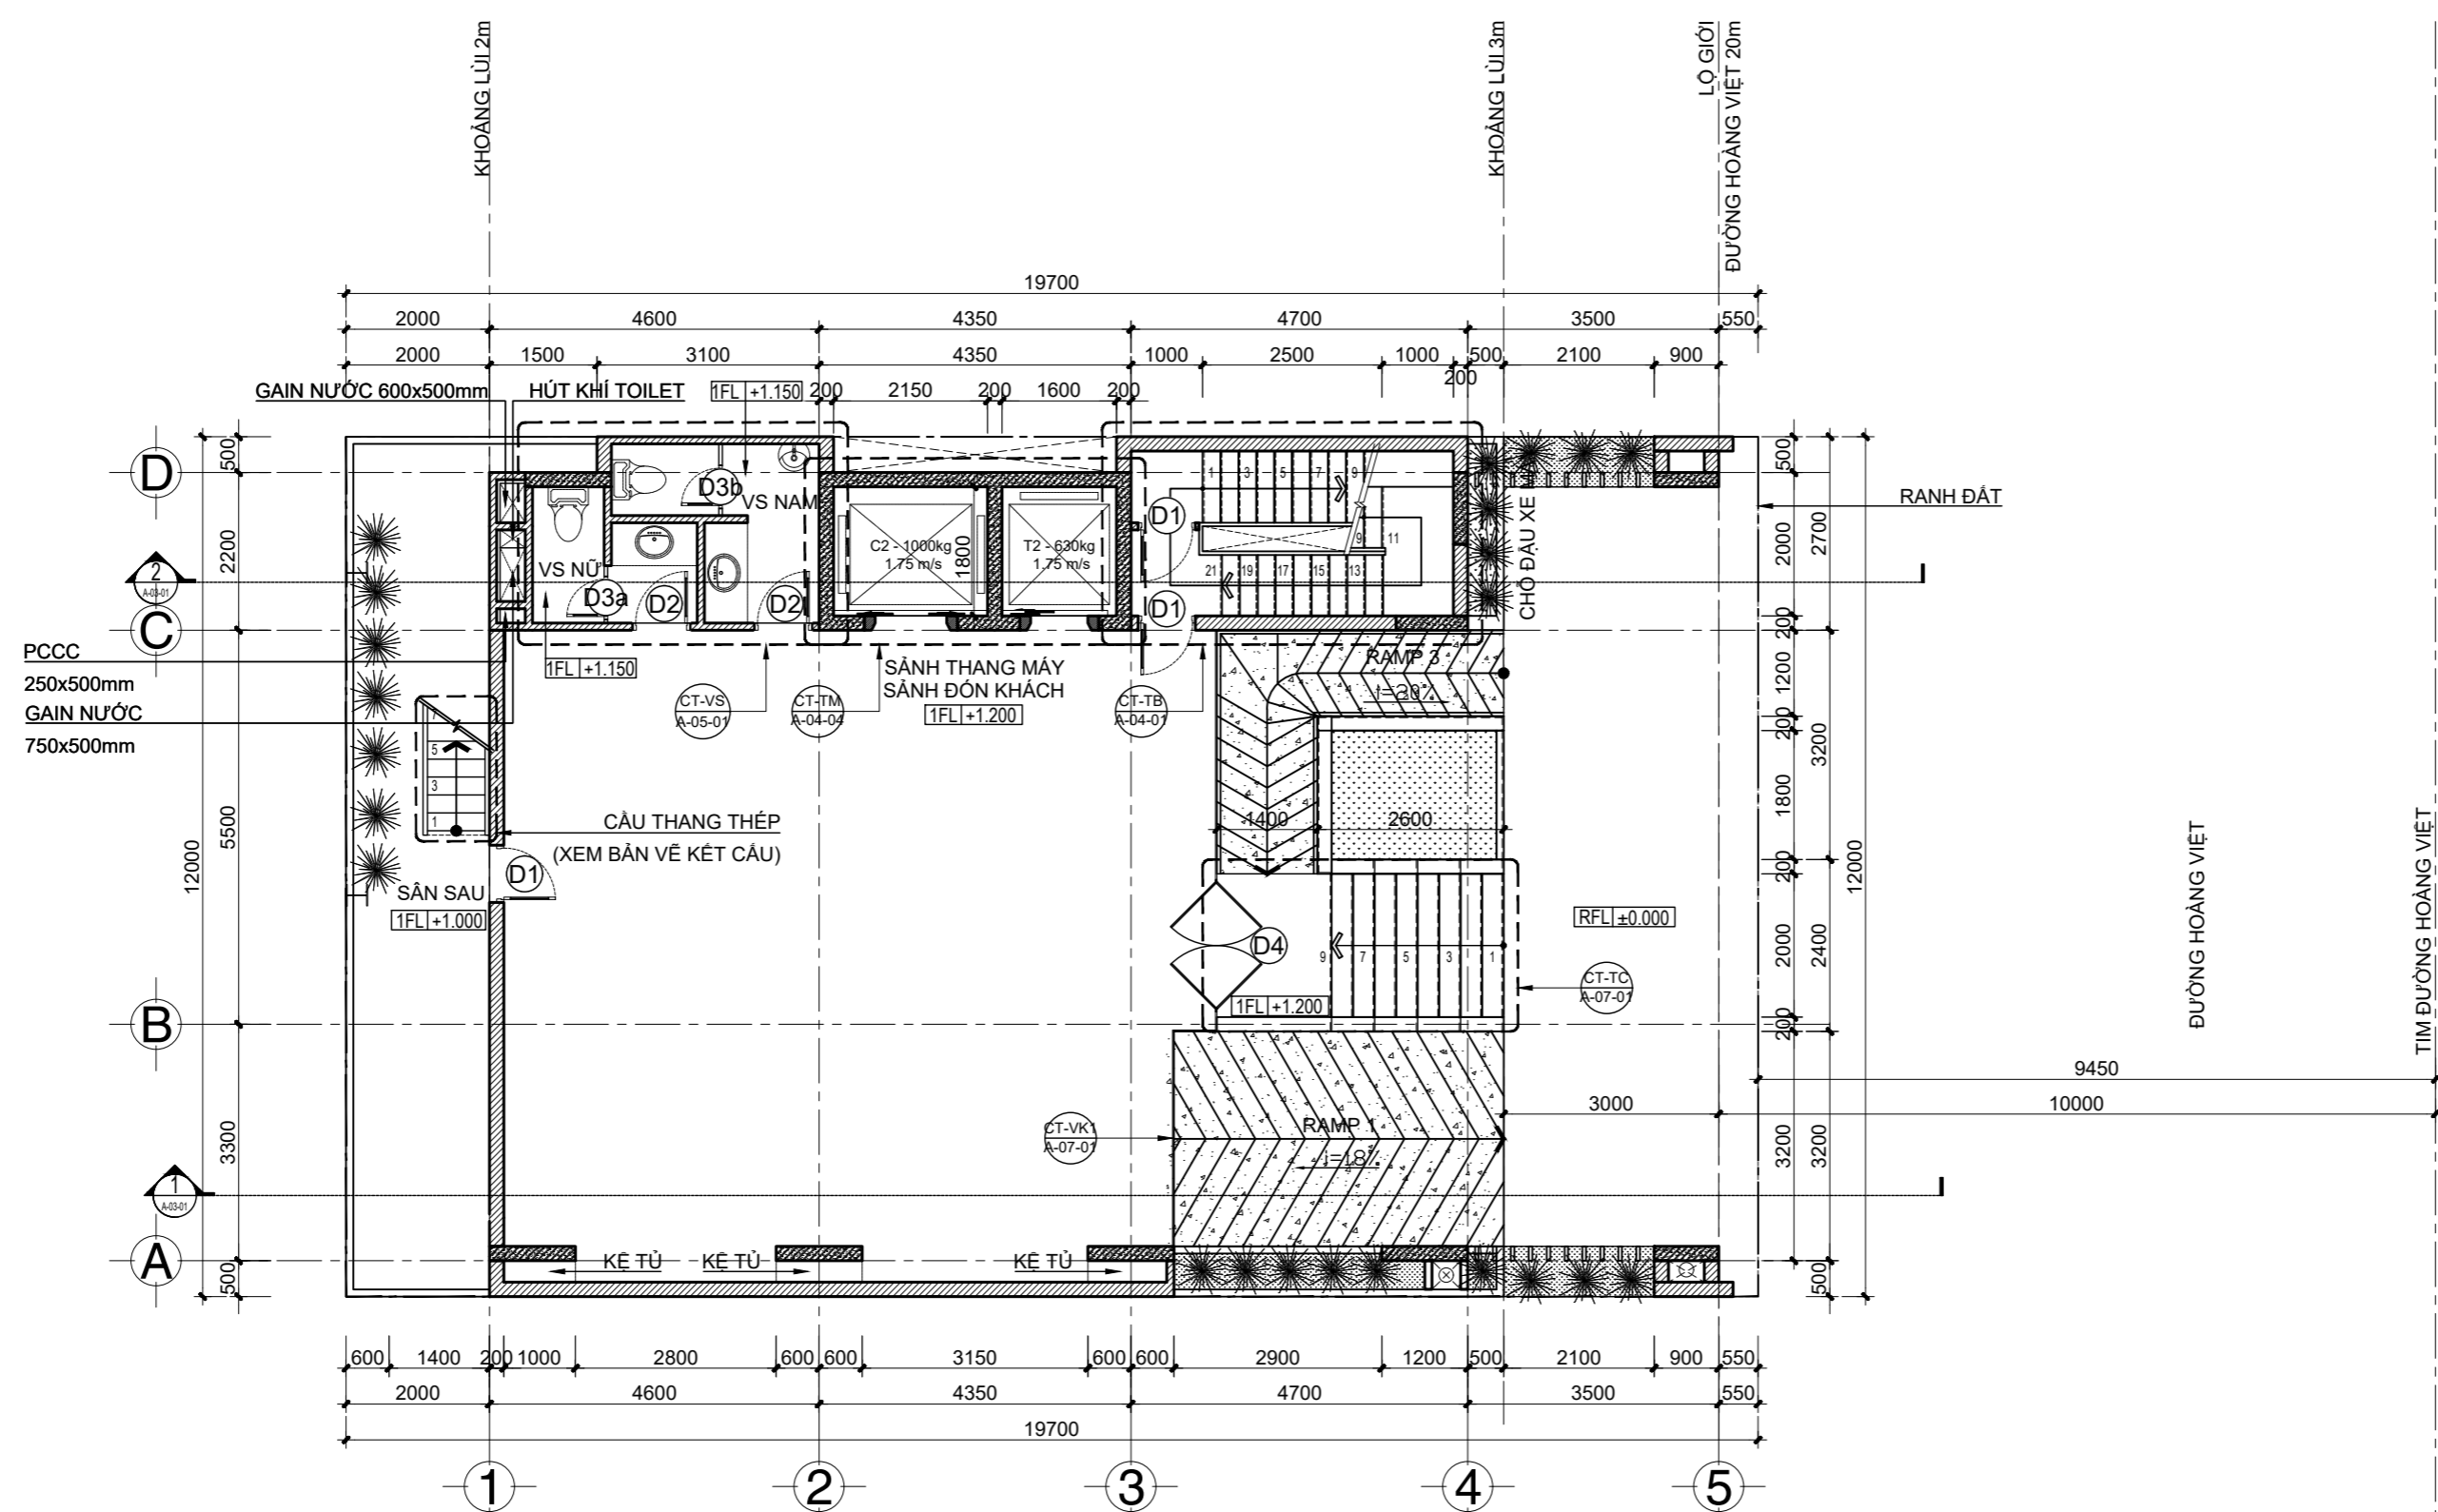


**MẶT BẰNG TẦNG 1 (TRỆT) TỔNG THỂ**  
 TỶ LỆ 1/100

**GHI CHÚ:**  
 DIỆN TÍCH KHU ĐẤT: 229.8 m<sup>2</sup>  
 DIỆN TÍCH TẦNG 1 (TRỆT): 167.1 m<sup>2</sup>  
 DIỆN TÍCH KHAI THÁC: 88.4 m<sup>2</sup>

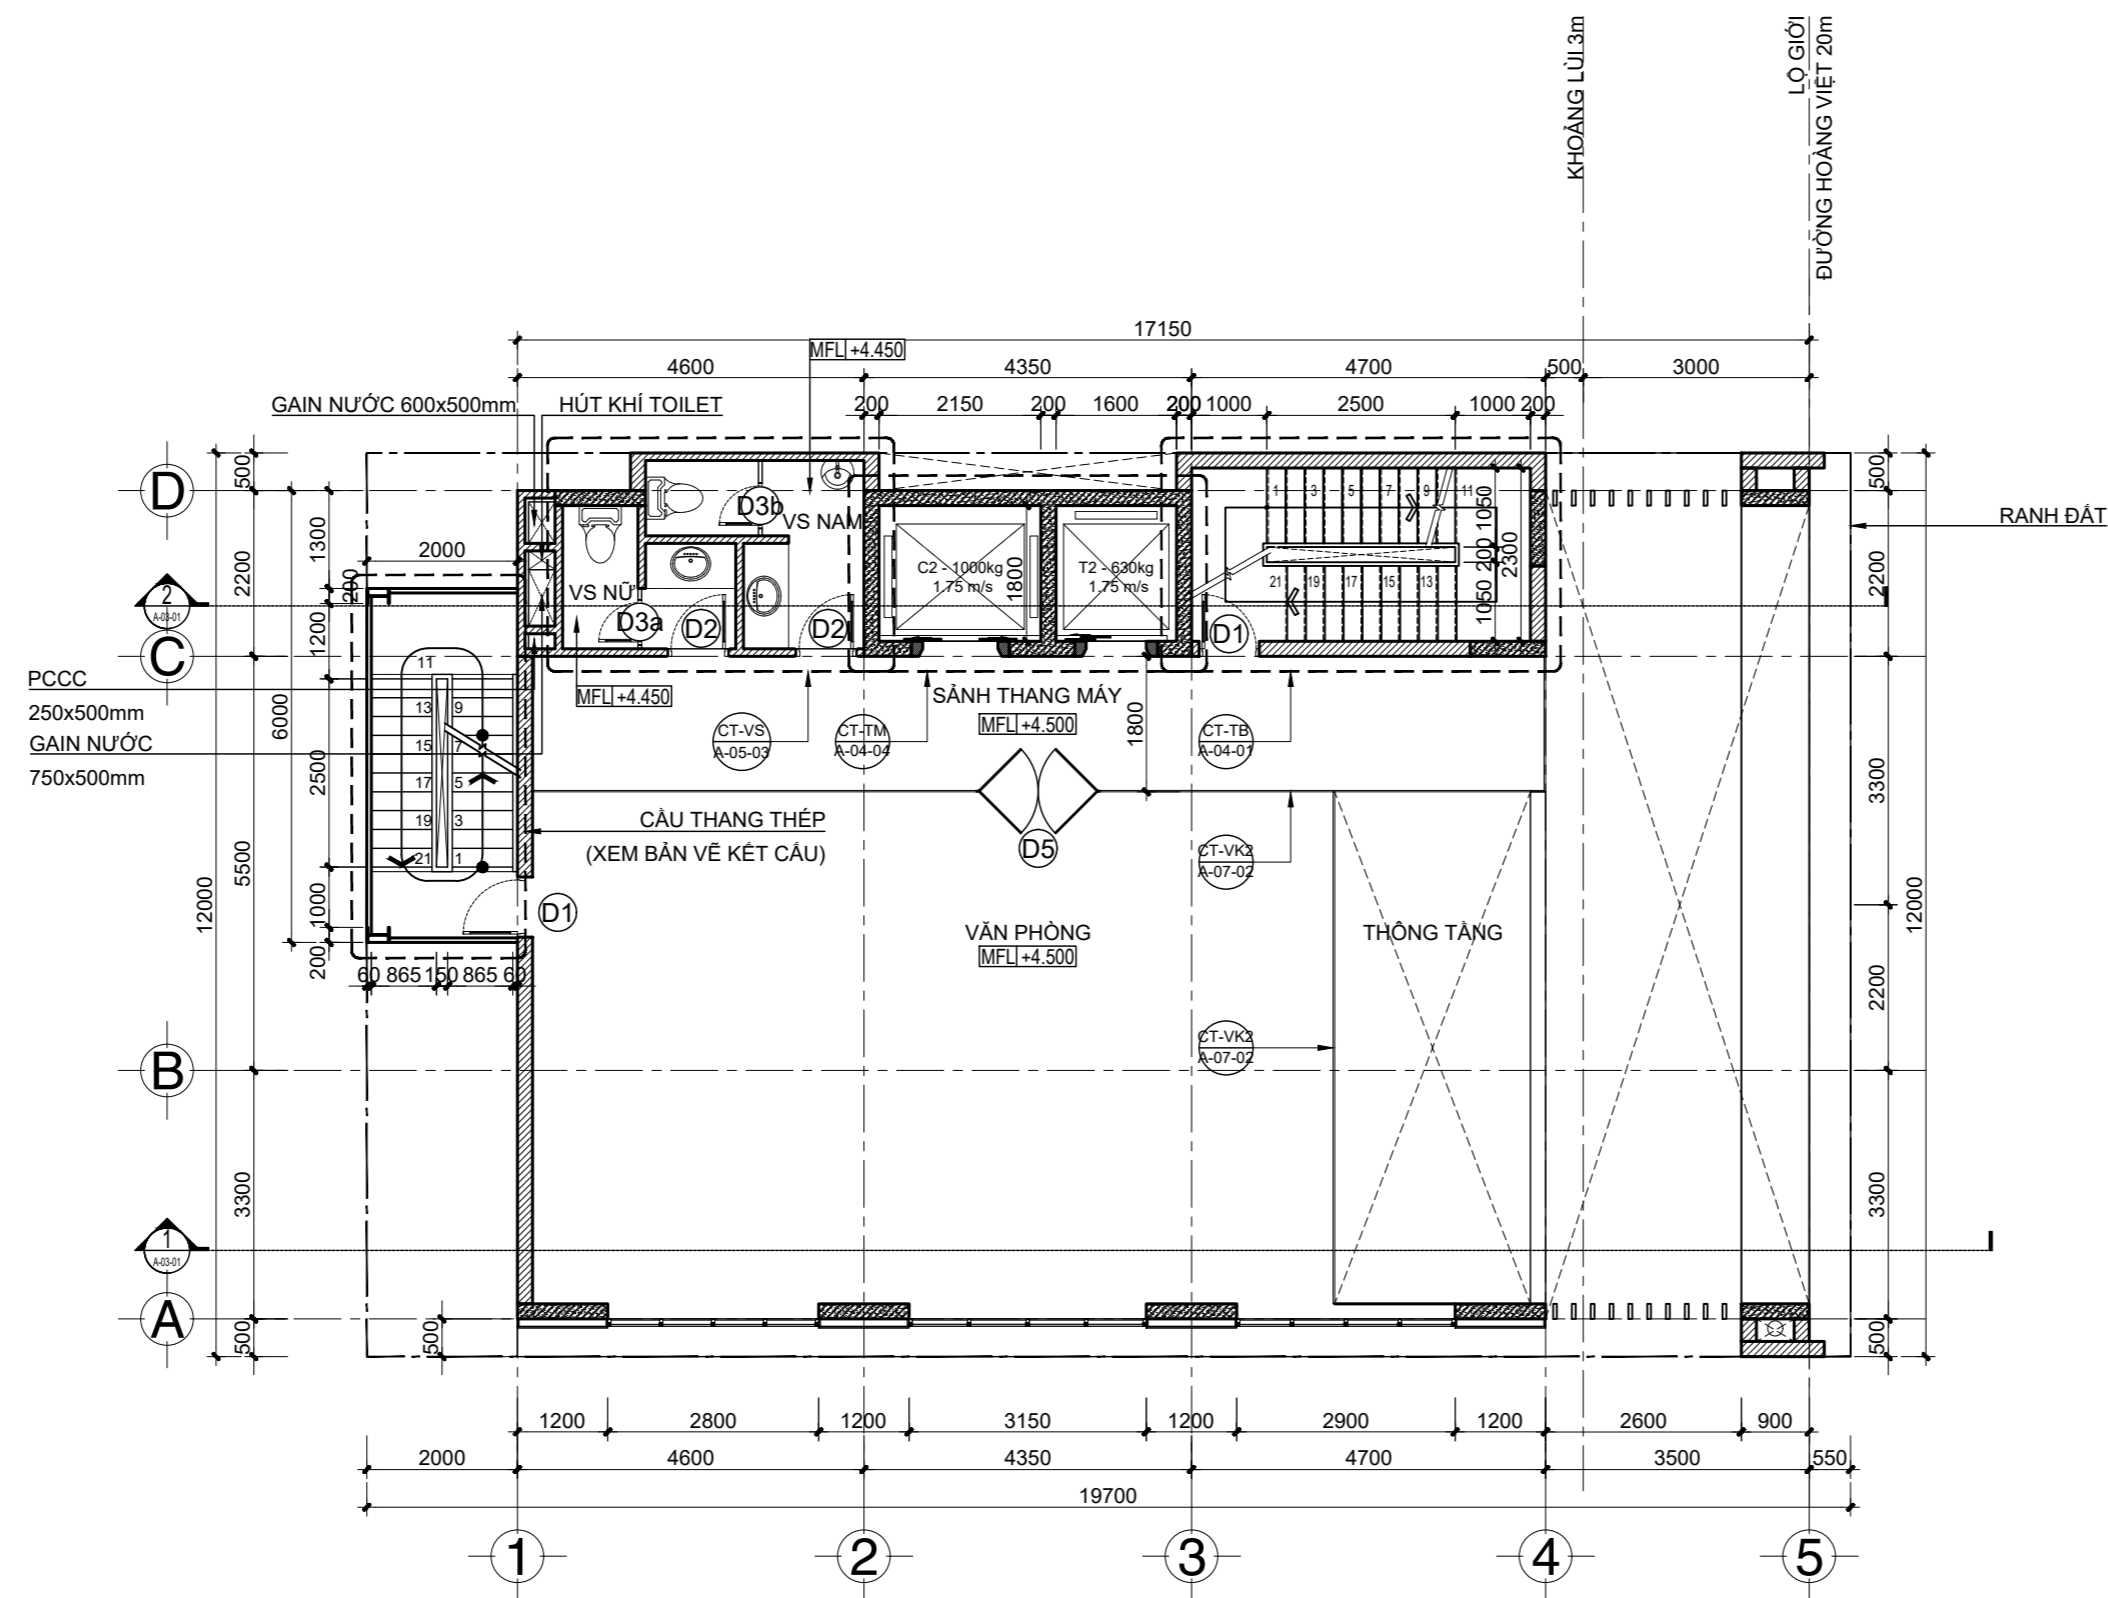

**MẶT BẰNG TẦNG 2 (LỬNG)**  
TỶ LỆ 1/100

**GHI CHÚ:**  
 DIỆN TÍCH KHU ĐẤT: 229.8 m<sup>2</sup>  
 DIỆN TÍCH TẦNG LỬNG: 134 m<sup>2</sup>  
 DIỆN TÍCH KHAI THÁC: 98 m<sup>2</sup>

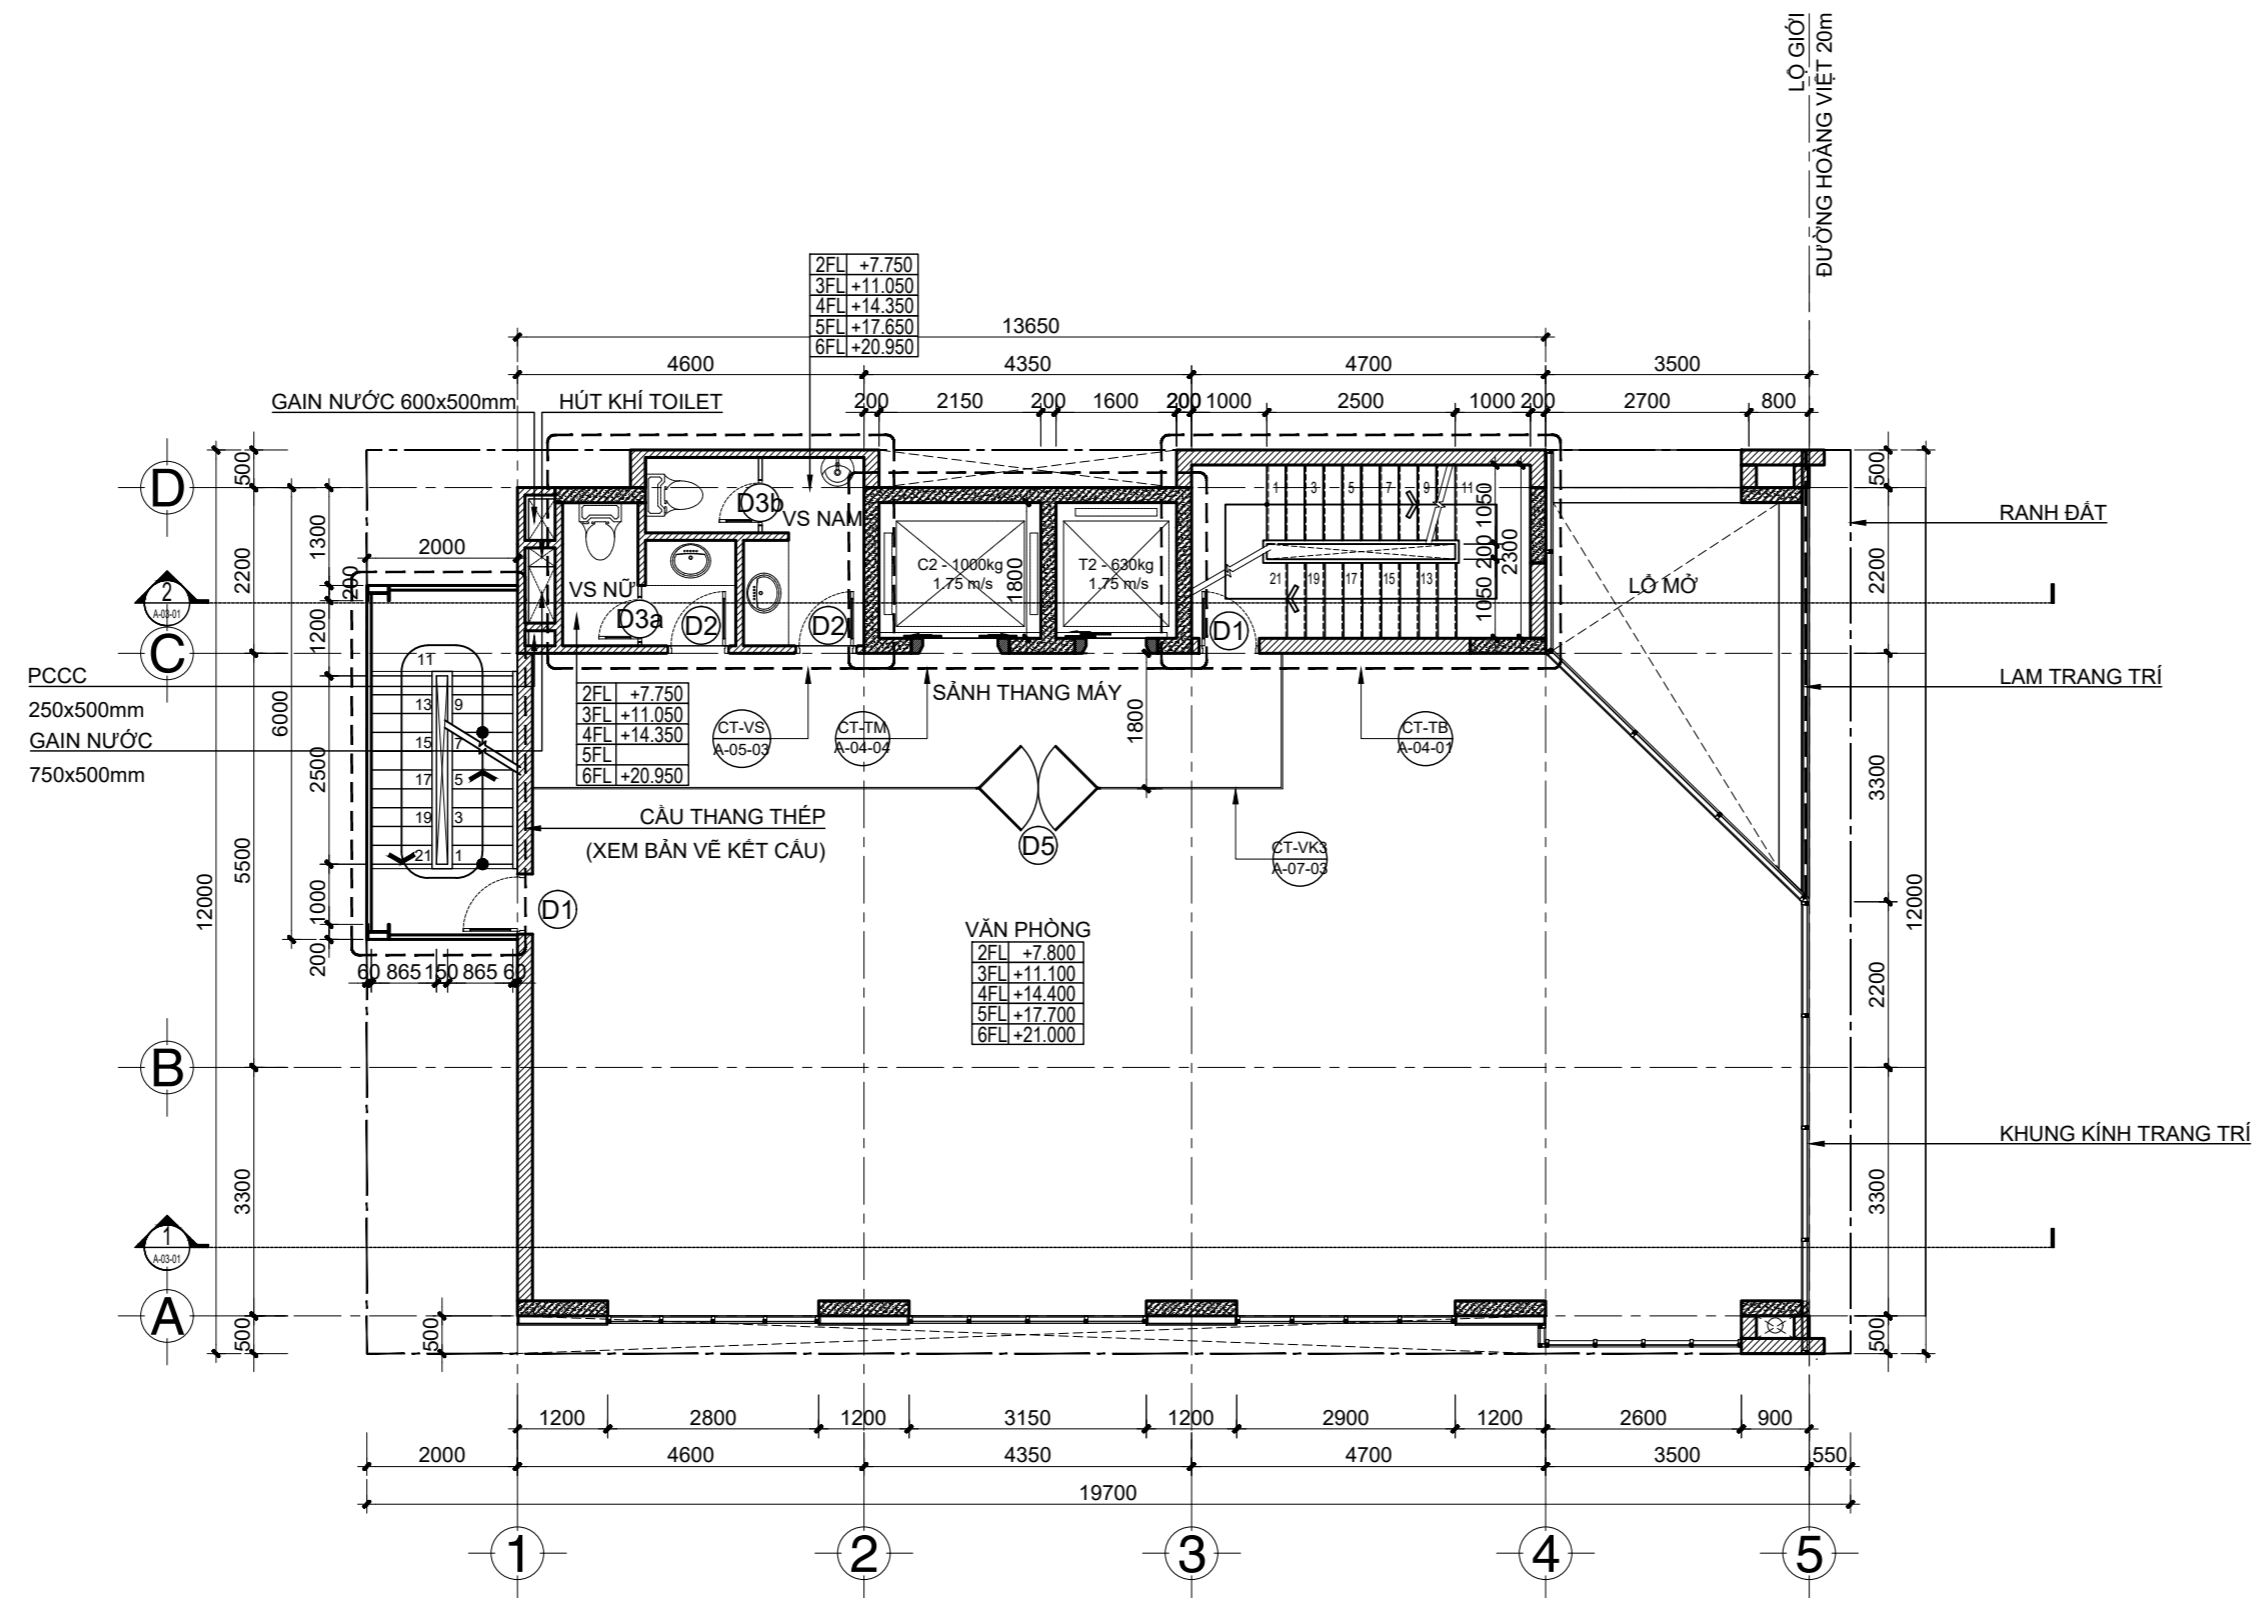


**MẶT BẰNG TẦNG 3 - 7**

TỶ LỆ 1/100

**GHI CHÚ:**

DIỆN TÍCH KHU ĐẤT: 229.8 m<sup>2</sup>  
 DIỆN TÍCH TẦNG 2 - 6: 178.5 m<sup>2</sup>  
 DIỆN TÍCH KHAI THÁC: 142.6 m<sup>2</sup>

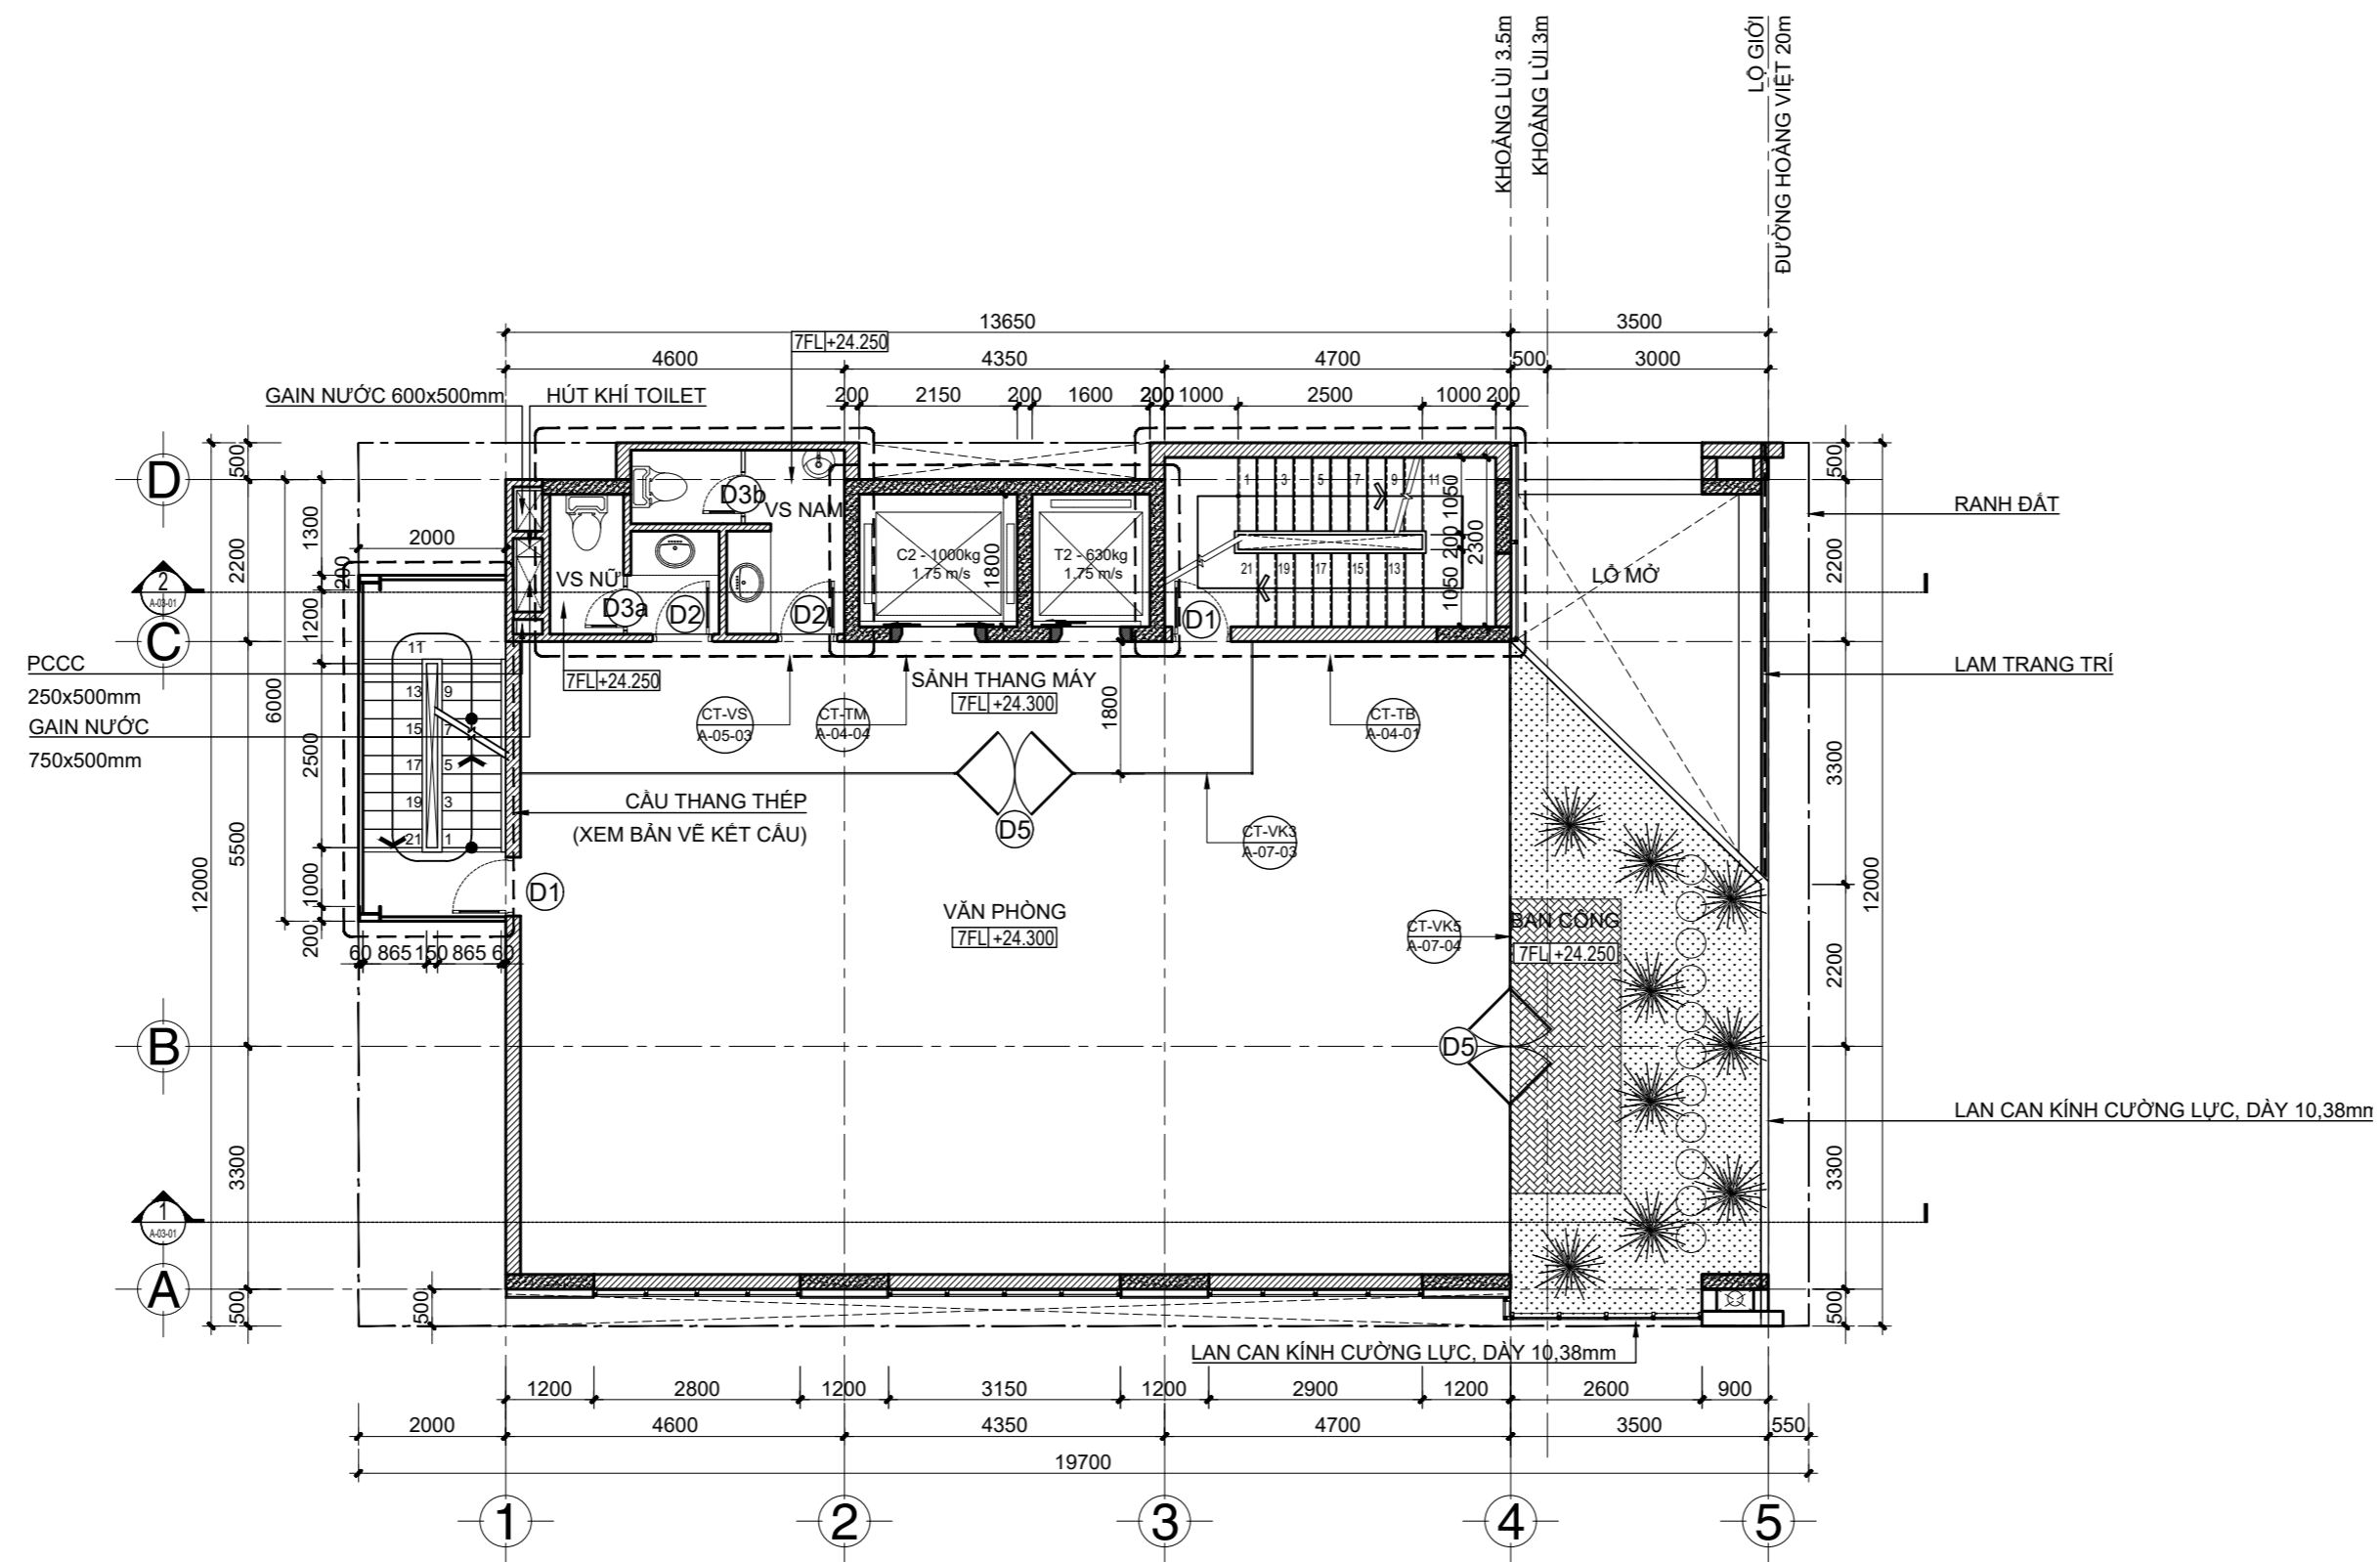


**MẶT BẰNG TẦNG 8**

TỶ LỆ 1/100

**GHI CHÚ:**

DIỆN TÍCH KHU ĐÁT:	229.8 m <sup>2</sup>
DIỆN TÍCH TẦNG 7:	153 m <sup>2</sup>
DIỆN TÍCH KHAI THÁC:	117.4 m <sup>2</sup>

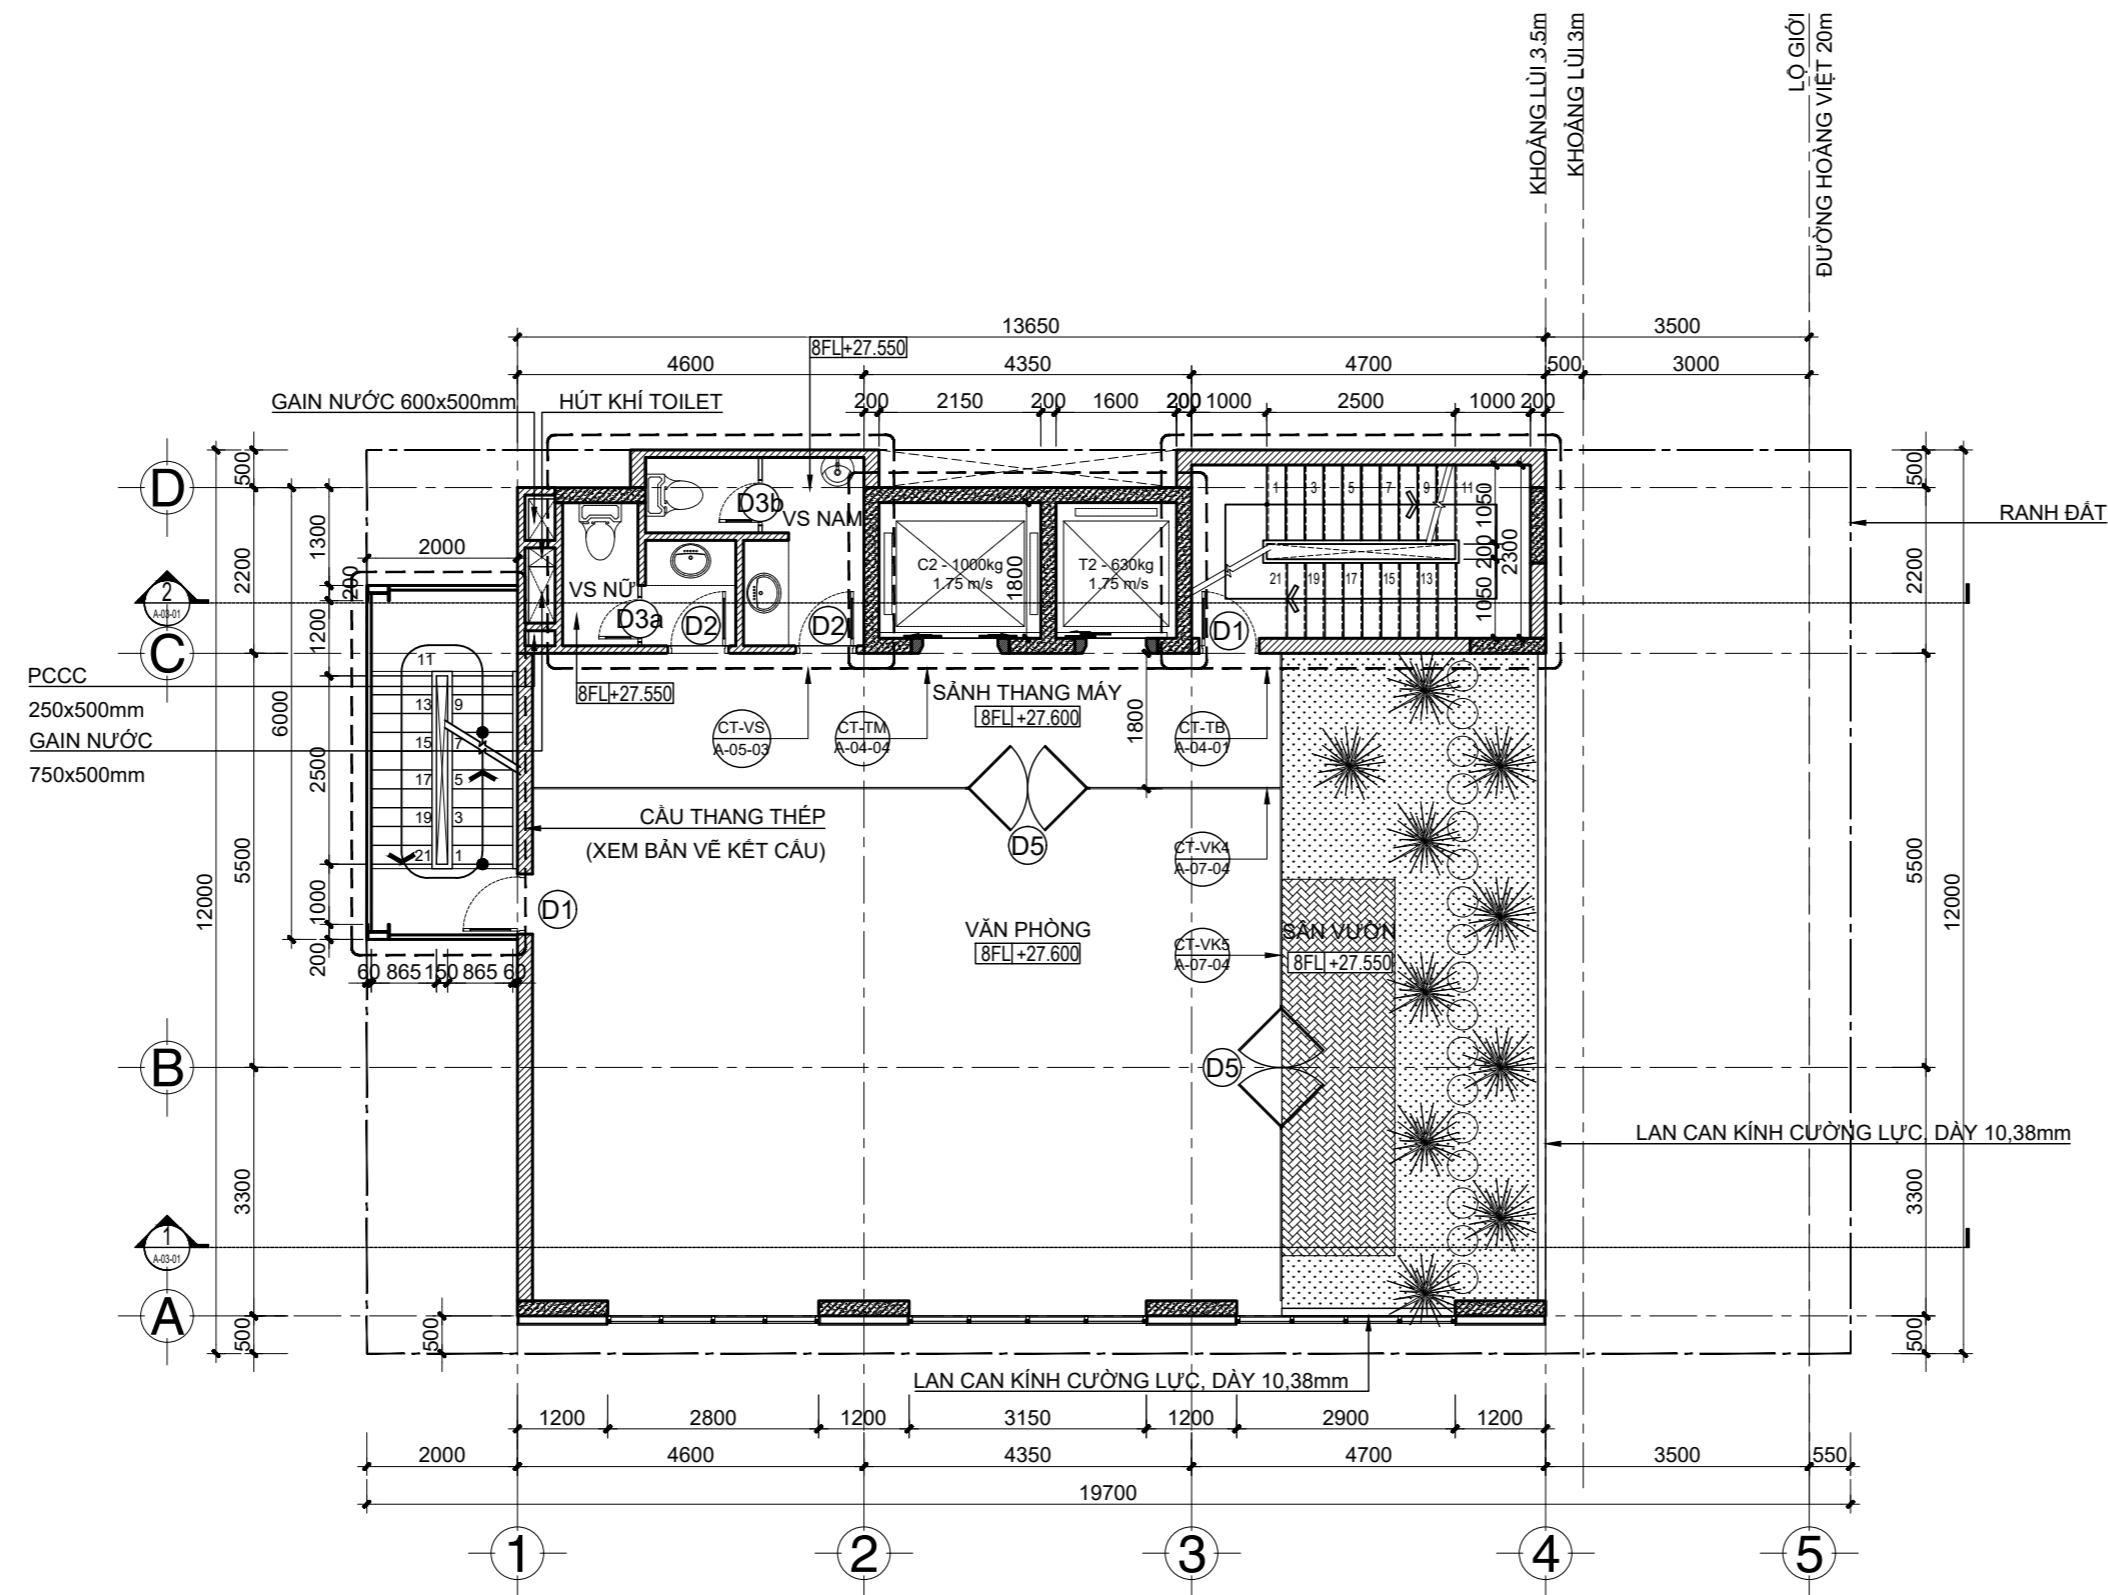


**MẶT BẰNG TẦNG 9**

TỶ LỆ 1/100

**GHI CHÚ:**


DIỆN TÍCH KHU ĐẤT: 229.8 m<sup>2</sup>  
 DIỆN TÍCH TẦNG 8: 125.7 m<sup>2</sup>  
 DIỆN TÍCH KHAI THÁC: 89.7 m<sup>2</sup>

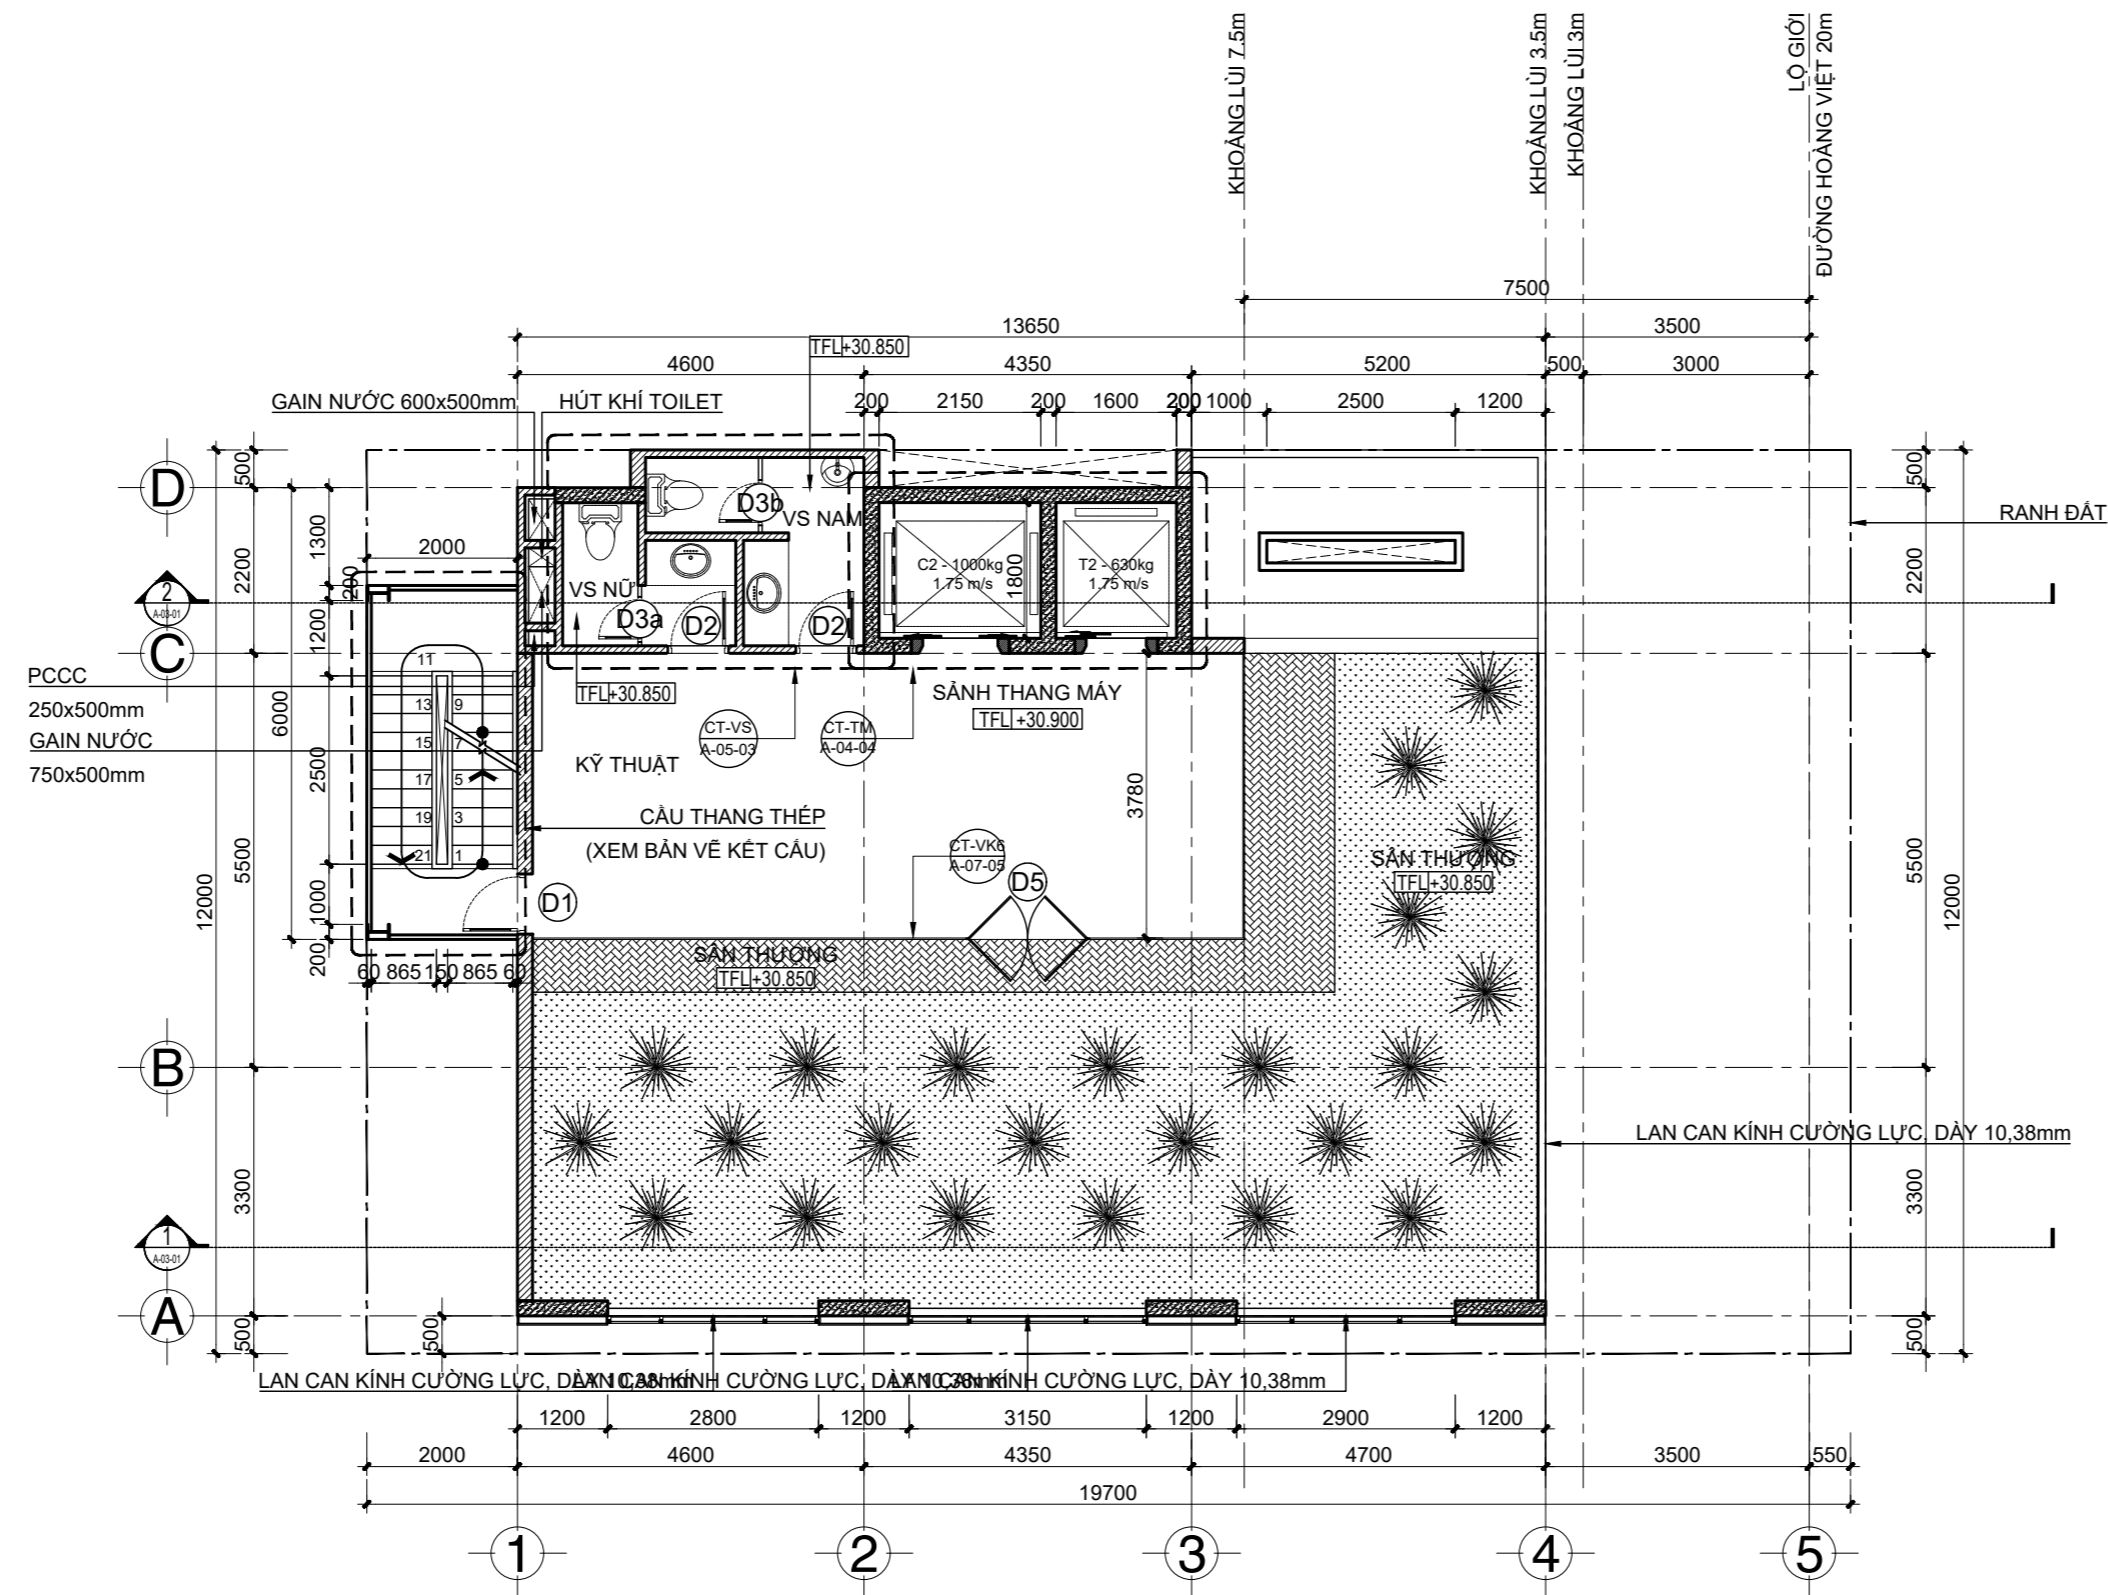

**MẶT BẰNG TẦNG 10**  
TỶ LỆ 1/100

**GHI CHÚ:**  
 DIỆN TÍCH KHU ĐẤT: 229.8 m<sup>2</sup>  
 DIỆN TÍCH TẦNG SÂN THƯỢNG: 66 m<sup>2</sup>  
 DIỆN TÍCH KHAI THÁC: 31.2 m<sup>2</sup>



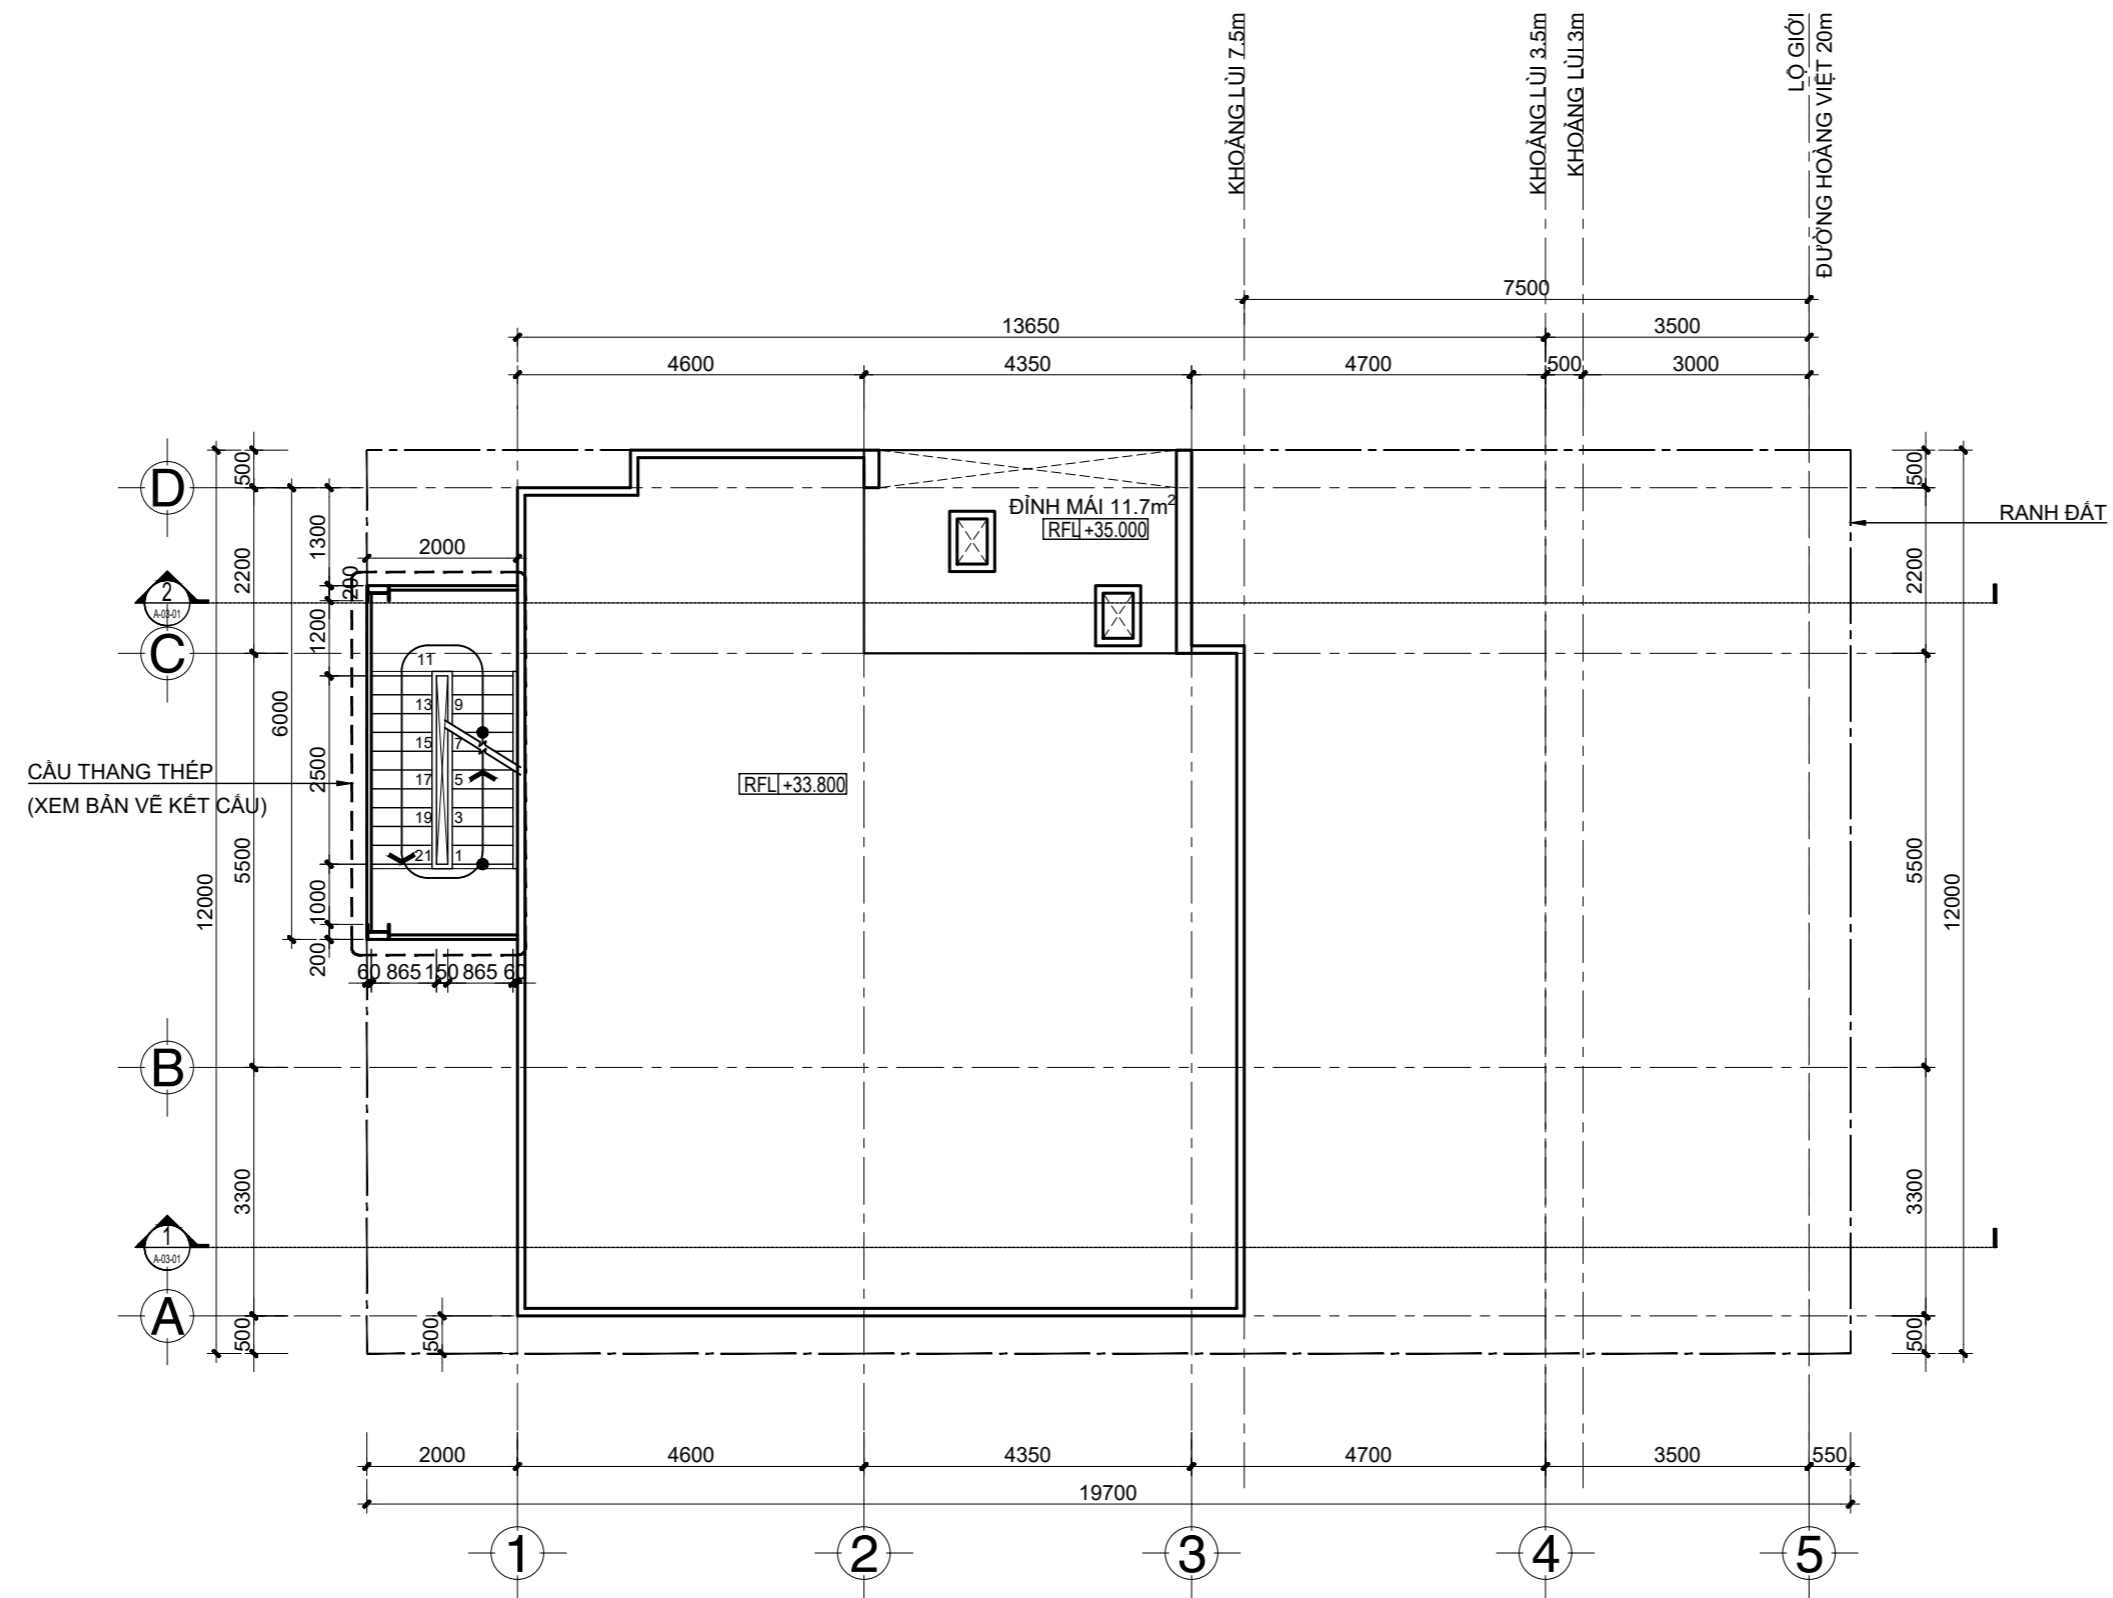

**MẶT BẰNG TẦNG MÁI**  
TỶ LỆ 1/100

**GHI CHÚ:**

DIỆN TÍCH KHU ĐẤT:	229.8 m <sup>2</sup>
DIỆN TÍCH TẦNG SÀN THƯỢNG:	106.4 m <sup>2</sup>
DIỆN TÍCH ĐÌNH MÁI:	11.7 m <sup>2</sup>