



MẶT BẰNG CẢI TẠO KT-NT TRỆT

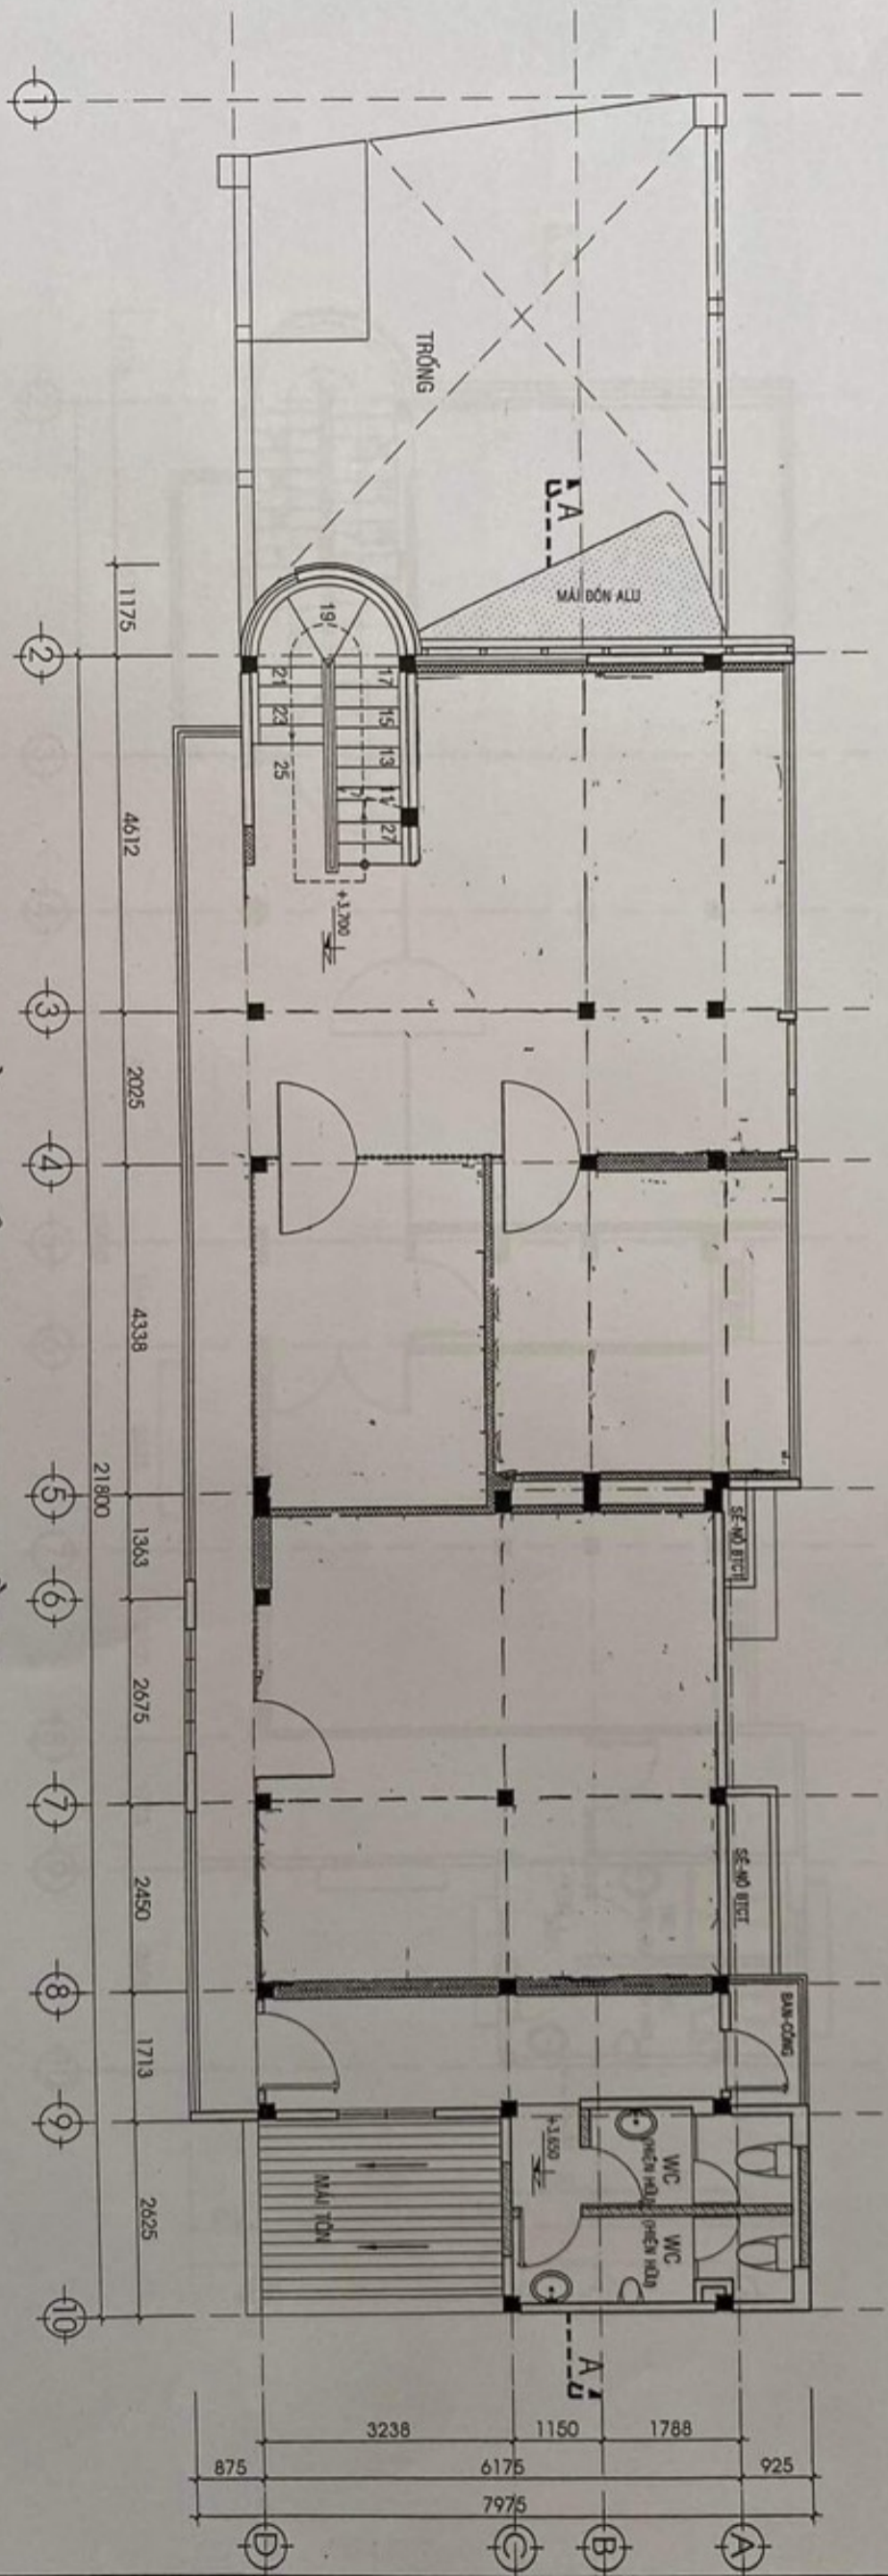


MẶT BẰNG CẢI TẠO KT-NT LẦU 1


875	3238	1150	1788	925
		6175		
		7975		
D		C	B	A

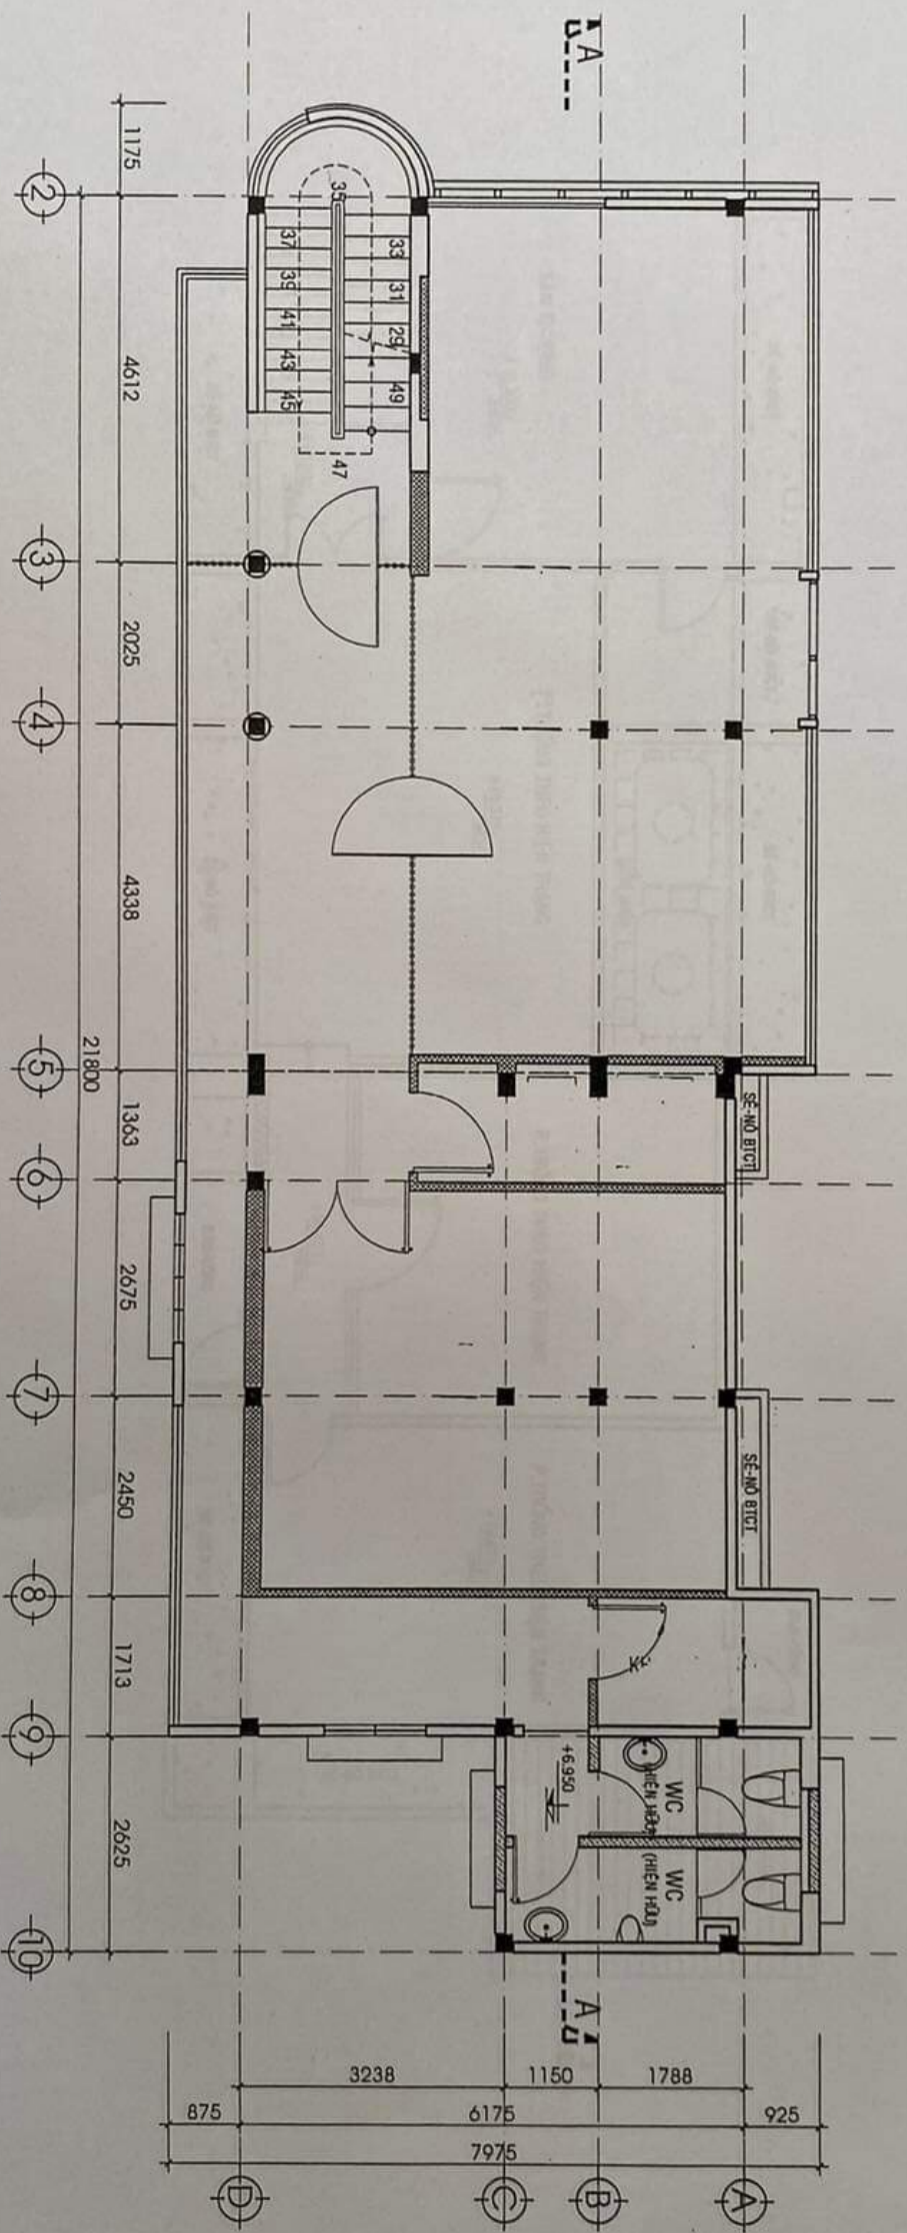


MẶT BẰNG CẢI TẠO KT-NT LẦU 2

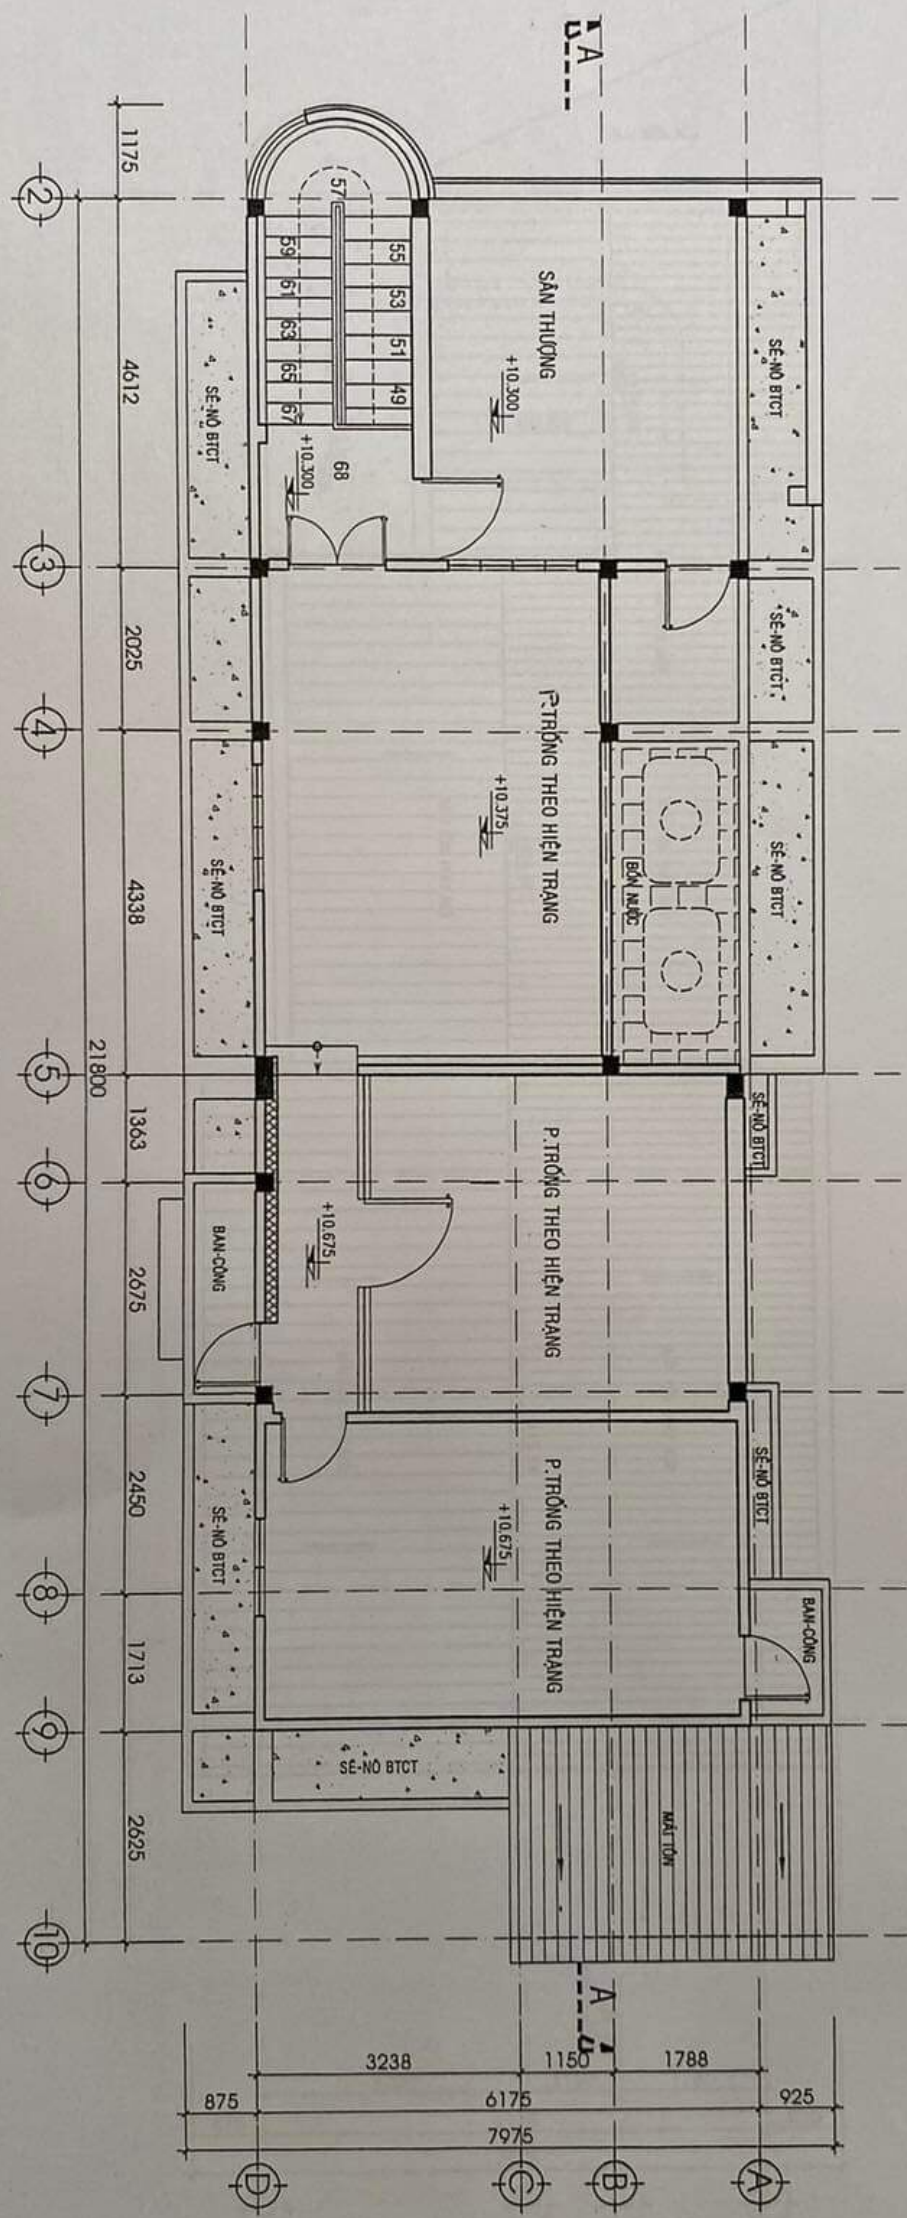

MẶT BẰNG CẢI TẠO KT-NT LẦU 3


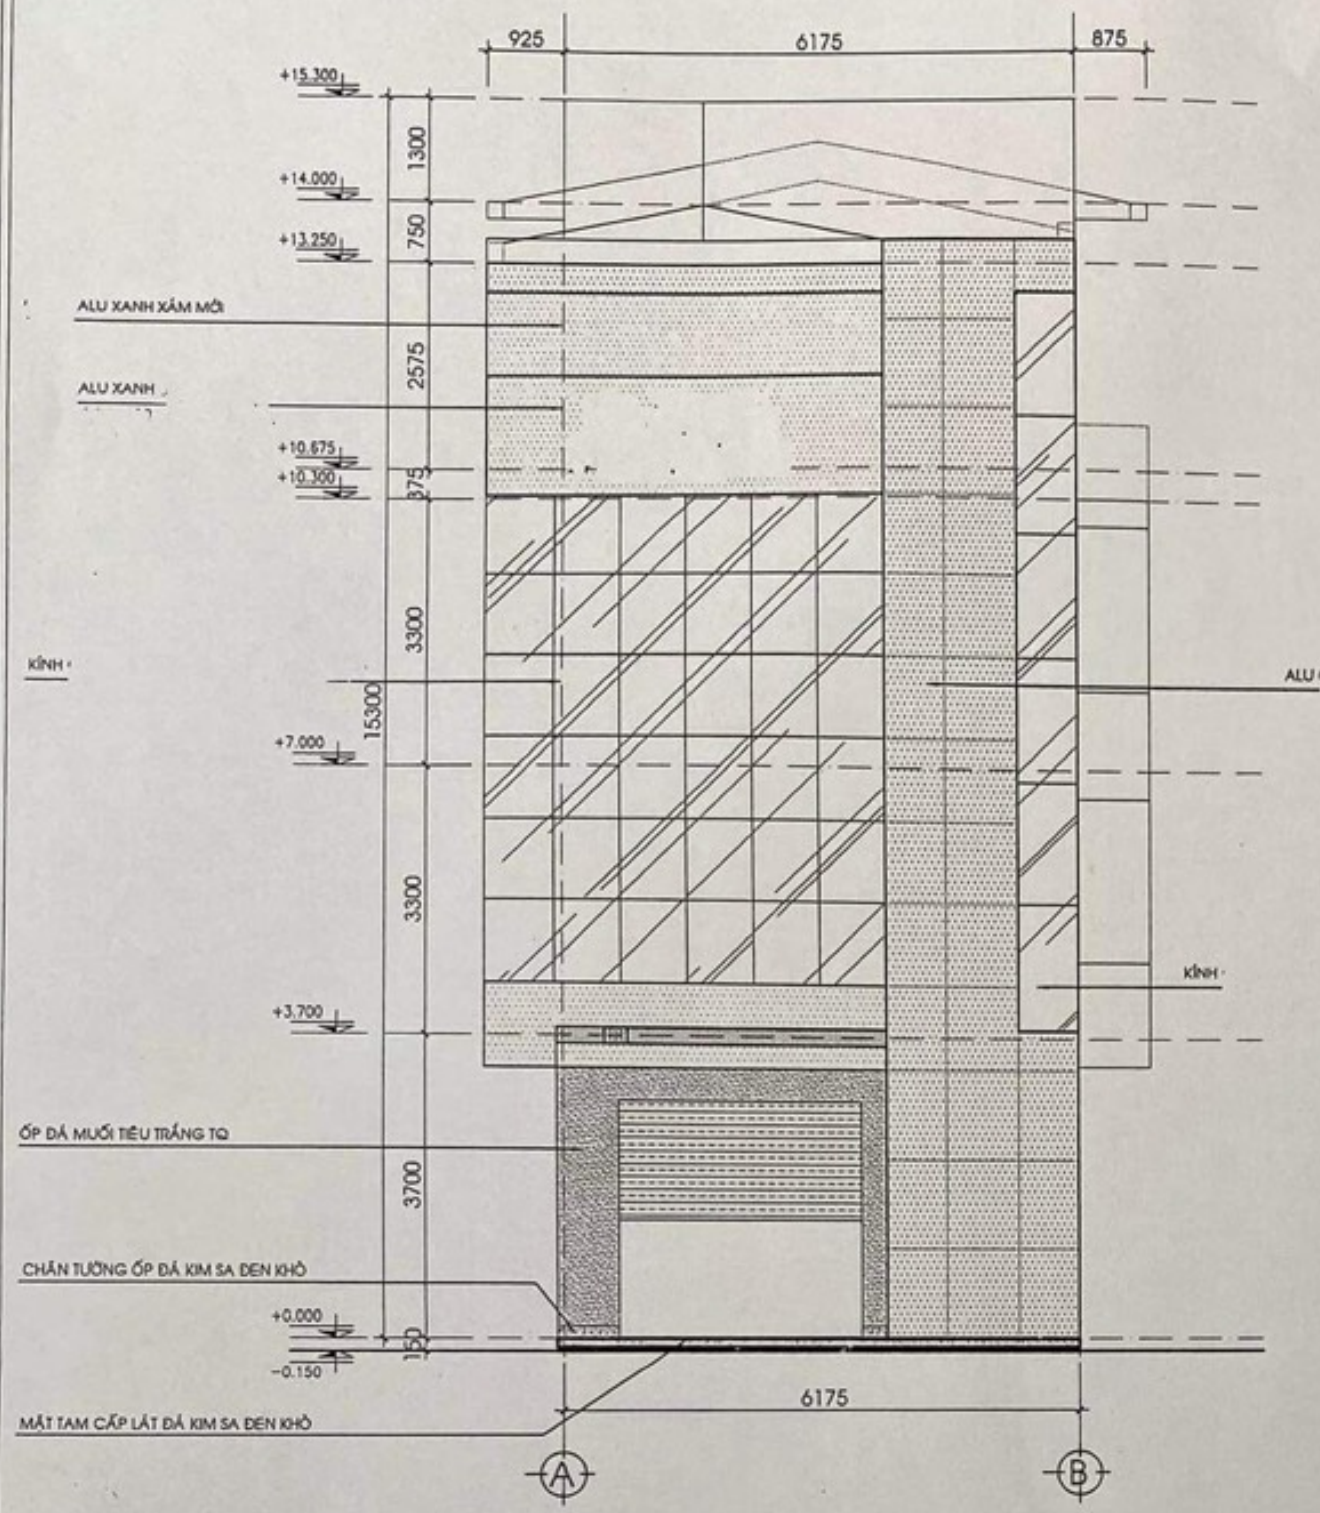


MẶT ĐỨNG CHÍNH


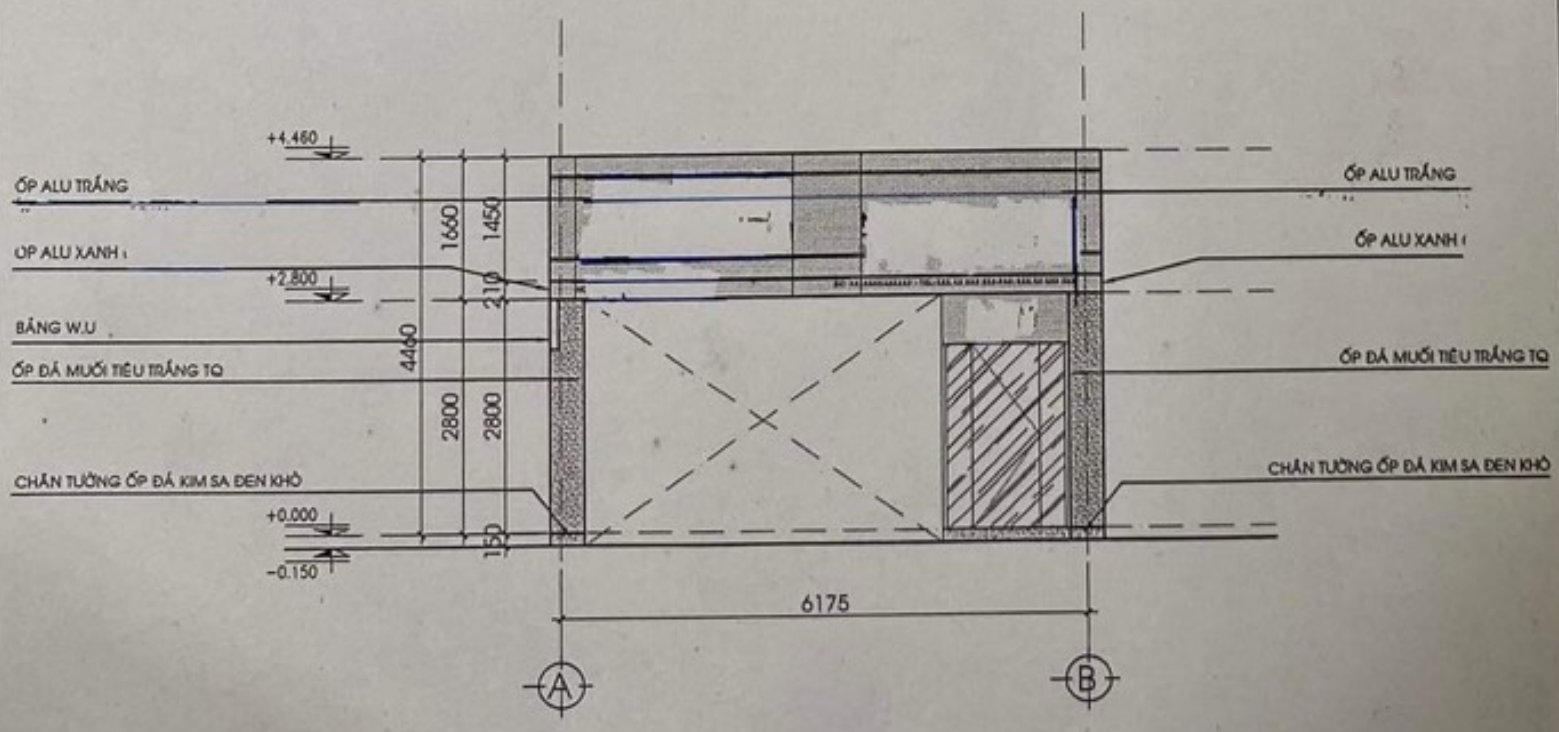


MẶT ĐỨNG QUẢNG CÁO NGOÀI CỔNG

MẶT CẮT DỌC A-A CT

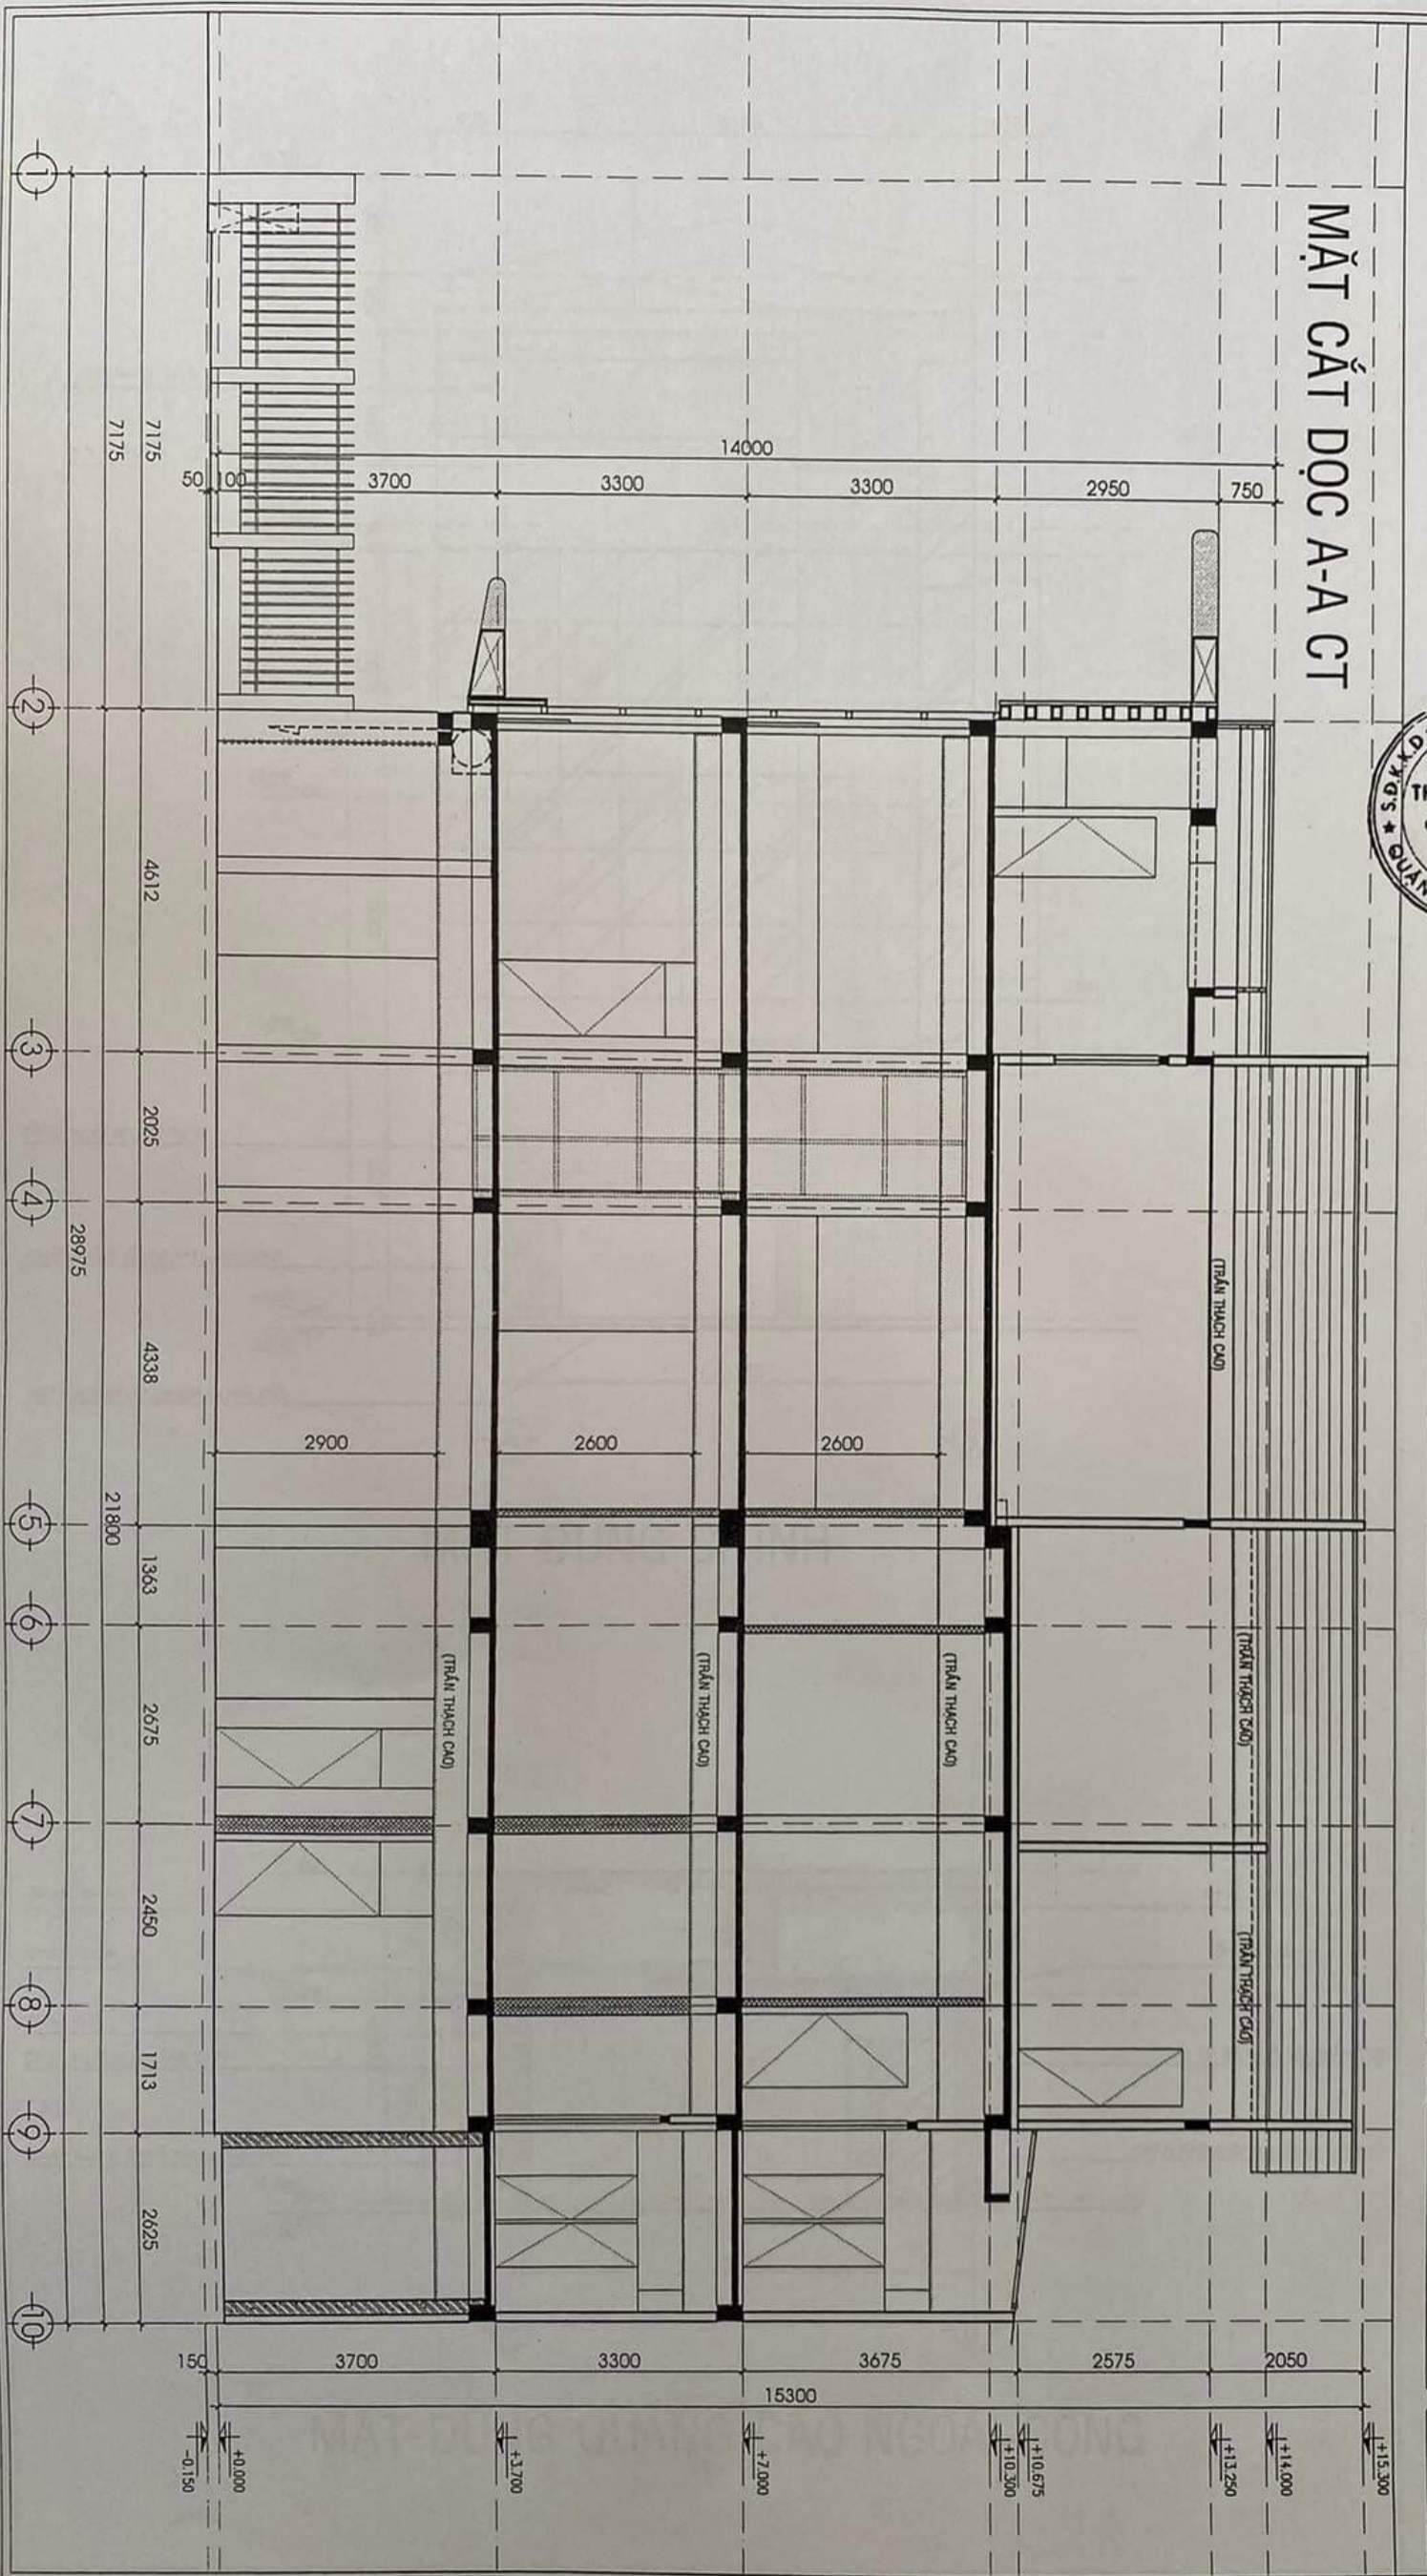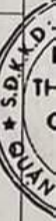

MẶT CẮT ĐỌC A-A C1

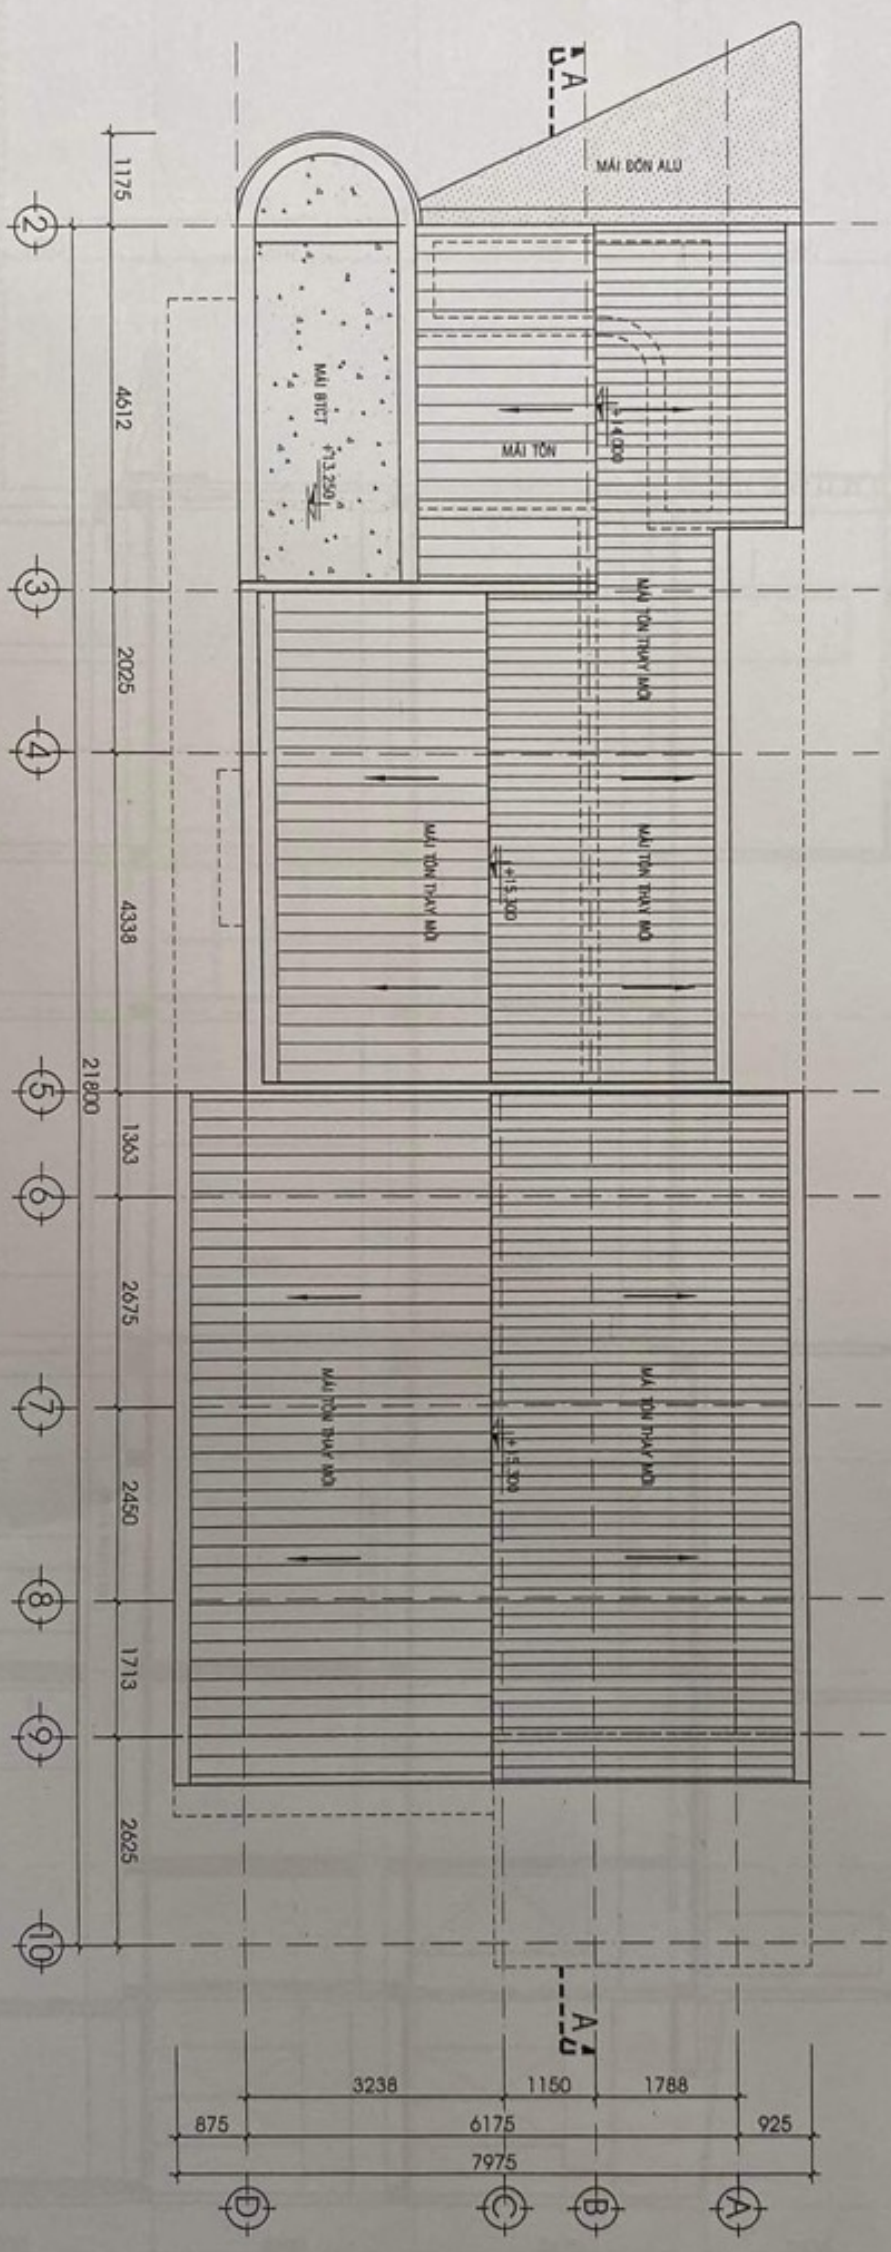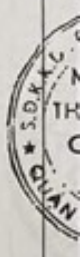

MẶT BẰNG CẢI TẠO KT-NT MÁI