

HỒ SƠ THIẾT KẾ THI CÔNG



CÔNG TY CỔ PHẦN
THIẾT KẾ & THI CÔNG
HOUSING VIỆT NAM


SỐ 115 - ĐƯỜNG LÊ LỢI - P. NGUYỄN TRÃI
QUẬN HÀ ĐÔNG - HÀ NỘI
ĐCV: R2B ROYAL CITY ĐT: 0948 033986
EMAIL: QUOCANH@HOUSING.VN

CÔNG TRÌNH : PHÒNG KHÁM PHỤC HỒI CHỨC NĂNG KAI A
ĐỊA ĐIỂM : 127-129 NGUYỄN ĐÌNH CHIỂU - P.6 - Q.3 - TP. HCM
CHỦ ĐẦU TƯ : CÔNG TY CỔ PHẦN Y KHOA QUỐC TẾ HTH
ĐƠN VỊ TƯ VẤN THIẾT KẾ : HOUSING VIỆT NAM
NĂM XUẤT BẢN: 2022


REVISION

STT	NGÀY	GHI CHÚ

MÃ HIỆU BẢN VẼ - DRAWING CODE	TÊN KÝ HIỆU BẢN VẼ - DRAWING NO
0207 KSD	KT-01
TỶ LỆ BẢN VẼ - SCALE	
+	
NGÀY - DATE	LẦN XUẤT BẢN - REVISION
31.05.2022	R1

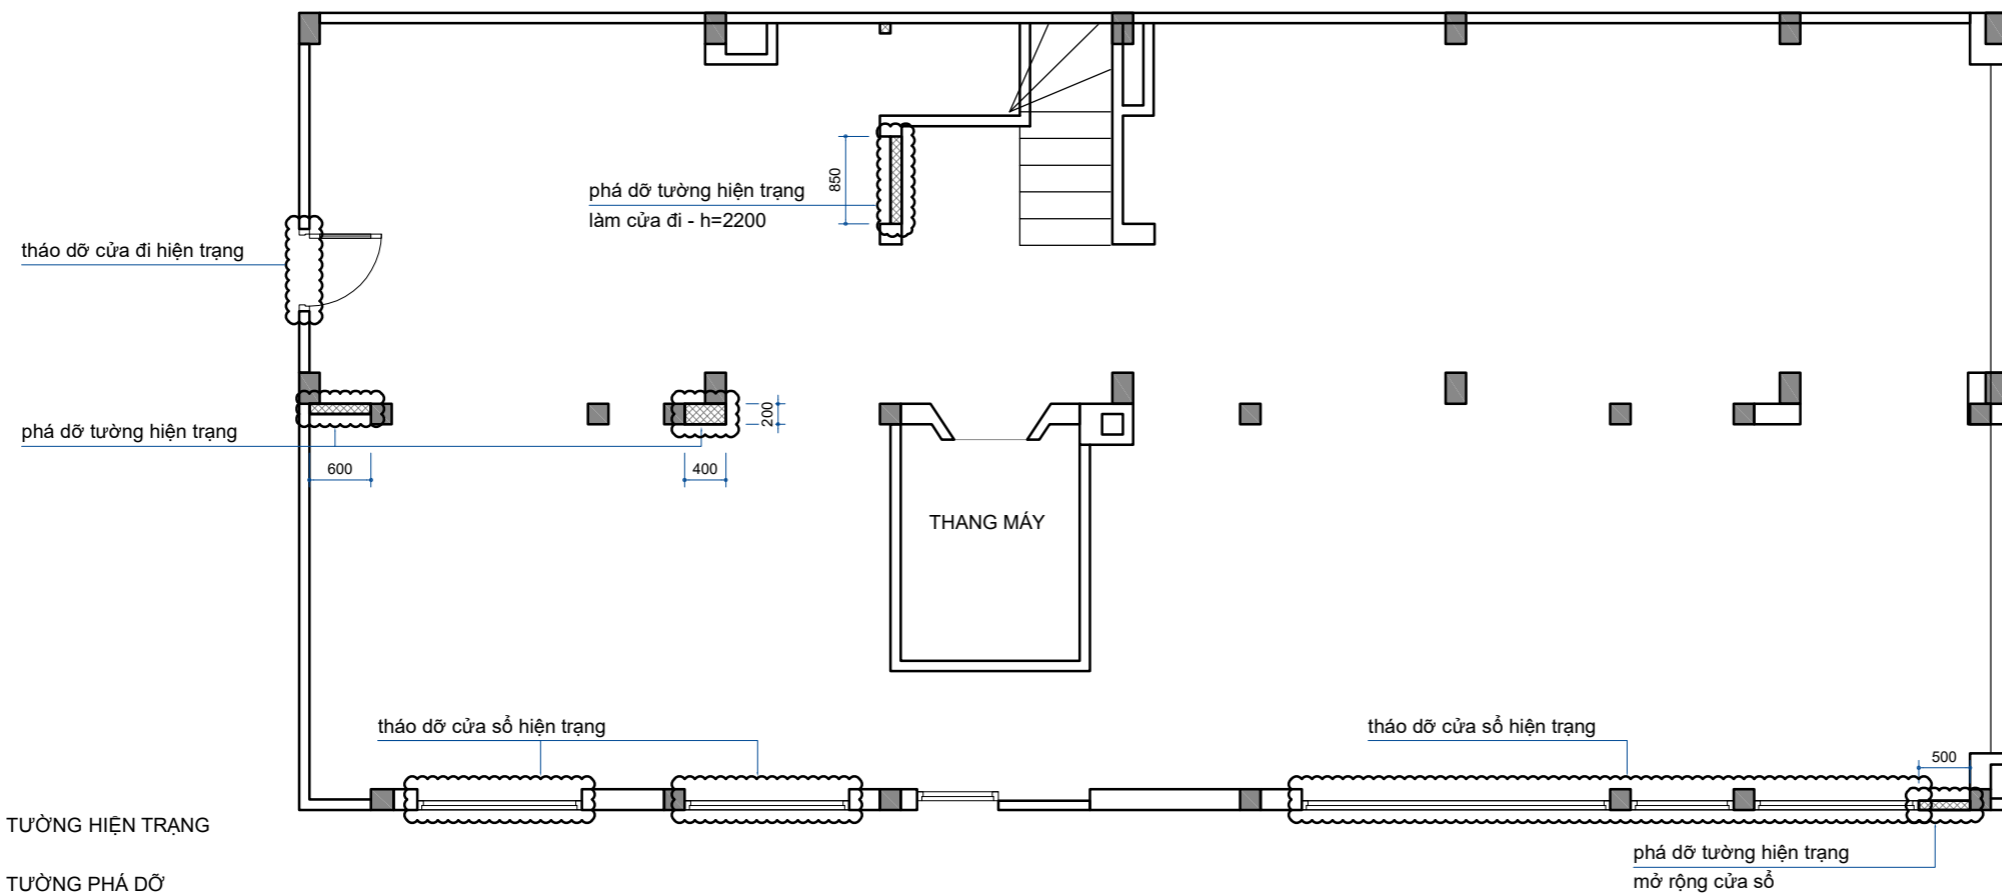


MẶT BẰNG HIỆN TRẠNG - PHÁ DỠ TẦNG 1 - TL1/100

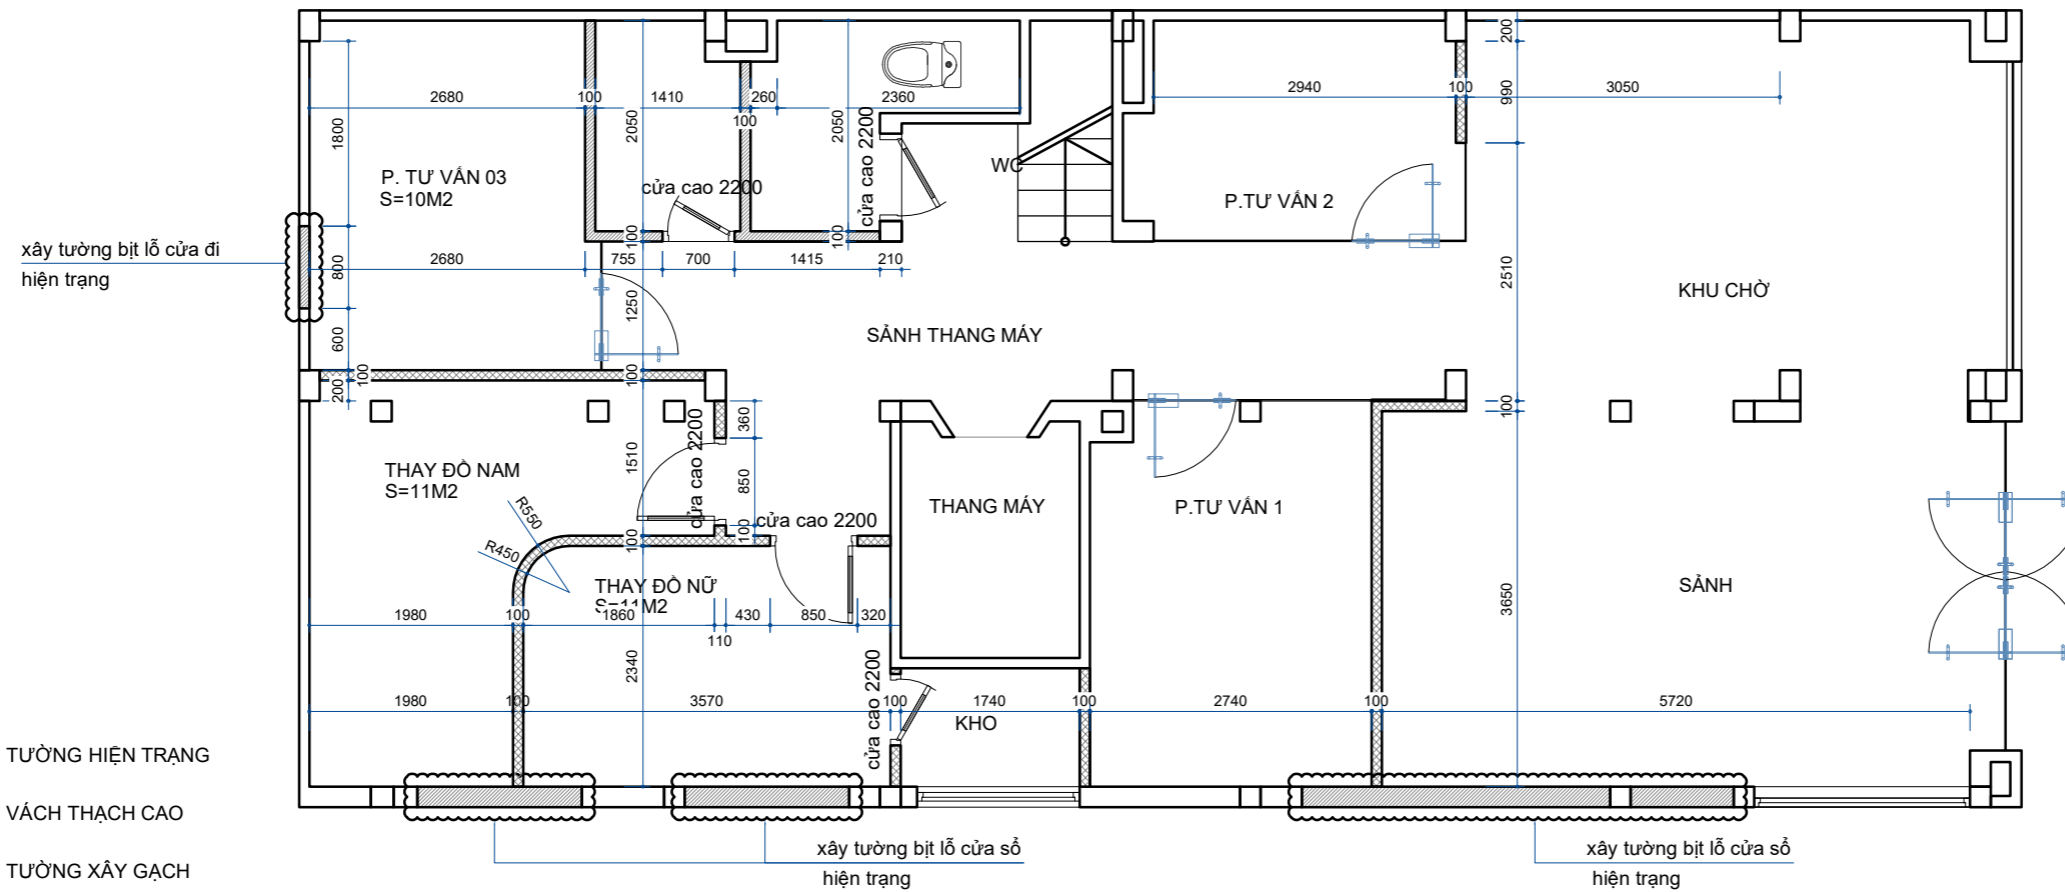

MẶT BẰNG ĐỊNH VỊ VÁCH NGĂN TẦNG 1 - TL1/100

ĐƠN VỊ TƯ VẤN THIẾT KẾ - PRIMARY CONSULTANT

housing 

CÔNG TY CỔ PHẦN
THIẾT KẾ & THI CÔNG
HOUSING VIỆT NAM

15/116 - ĐƯỜNG LÊ LỢI - P. NGUYỄN TRƯ
QUẬN HÀ ĐÔNG - HÀ NỘI
ĐT: 024 3820 1411 - FAX: 024 3820 1412
EMAIL: QUOCANH@HOUSING.VN

TÊN DỰ ÁN - PROJECT NAME

THIẾT KẾ NỘI THẤT

CHỦ ĐẦU TƯ - PROJECT OWNER

**CÔNG TY CỔ PHẦN
Y KHOA QUỐC TẾ HTH**

07/04/08 SÁNH OFFICE, TOWER W1
VINHOME WESTPOINT, MỀ TRÈ, NAM TỪ LIÊM, HÀ NỘI

REVISION

STT	NGÀY	GHI CHÚ

TÊN CÔNG TRÌNH - JOB TITLE


**PHÒNG KHÁM PHỤC HỒI CHỨC NĂNG
KAI A**

127-129 NGUYỄN ĐÌNH CHIEU - P.6 - Q.3 - TP. HCM

TÊN LOẠI HỒ SƠ - DESIGN STAGE

HỒ SƠ THIẾT KẾ THI CÔNG

GIÁM ĐỐC - DIRECTOR


NGUYỄN QUỐC ANH


CHỦ TRƯ THIẾT KẾ - SENIOR DESIGNER


KTS. ĐÀO XUÂN PHỤNG

THIẾT KẾ - DESIGN BY


KTS. TRỊNH QUANG HUY

VẼ - DRAWN BY

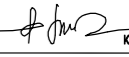
KTS. TRẦN TRUNG HIẾU


QUẢN LÝ CHẤT LƯỢNG - CHECKED BY




KTS. ĐÀO XUÂN PHỤNG

TÊN BẢN VẼ - DRAWING TITLE


MẶT BẰNG TẦNG 2

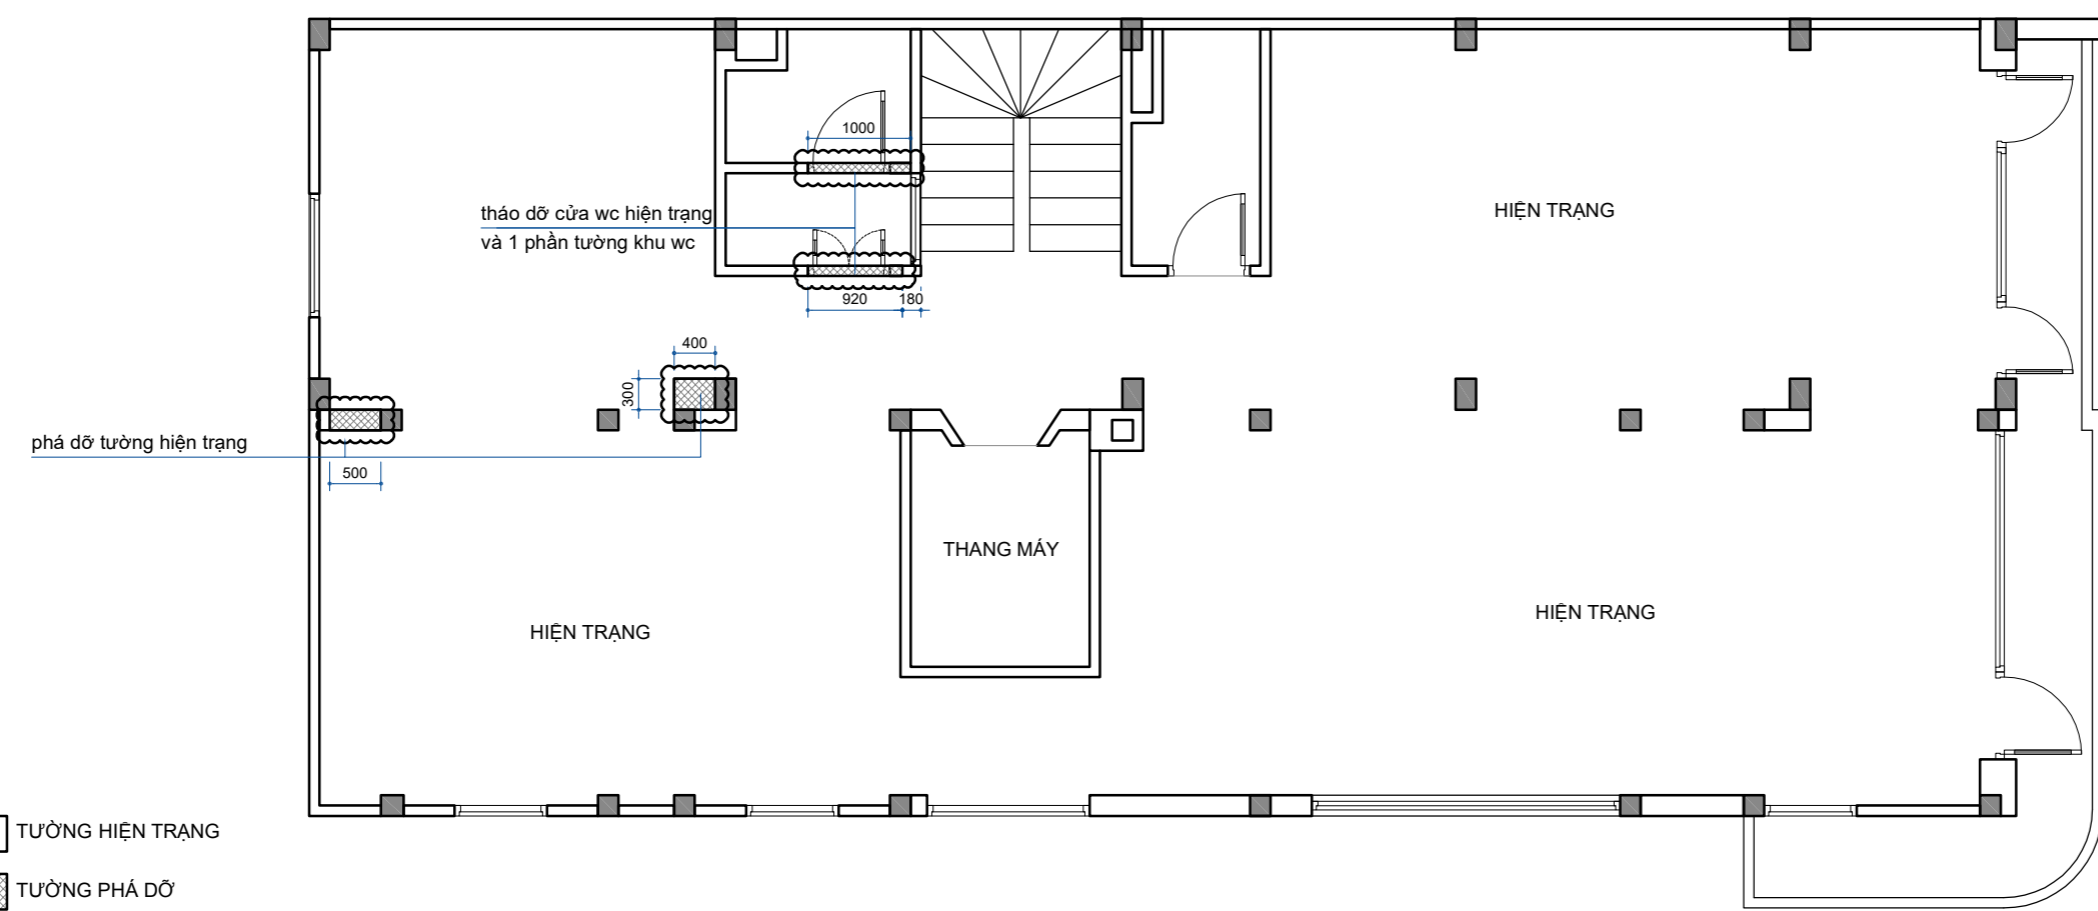
MÃ HẸU BẢN VẼ - DRAWING CODE	TÊN KÝ HẸU BẢN VẼ - DRAWING NO
0207_KSD	KT-02
TỶ LỆ BẢN VẼ - SCALE	
+	
NGÀY - DATE	LẦN XUẤT BẢN - REVISION
31.05.2022	R1

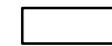


-  TƯỜNG HIỆN TRẠNG
-  TƯỜNG PHÁ DỠ

MẶT BẰNG HIỆN TRẠNG - PHÁ DỠ TẦNG 2 - TL1/100

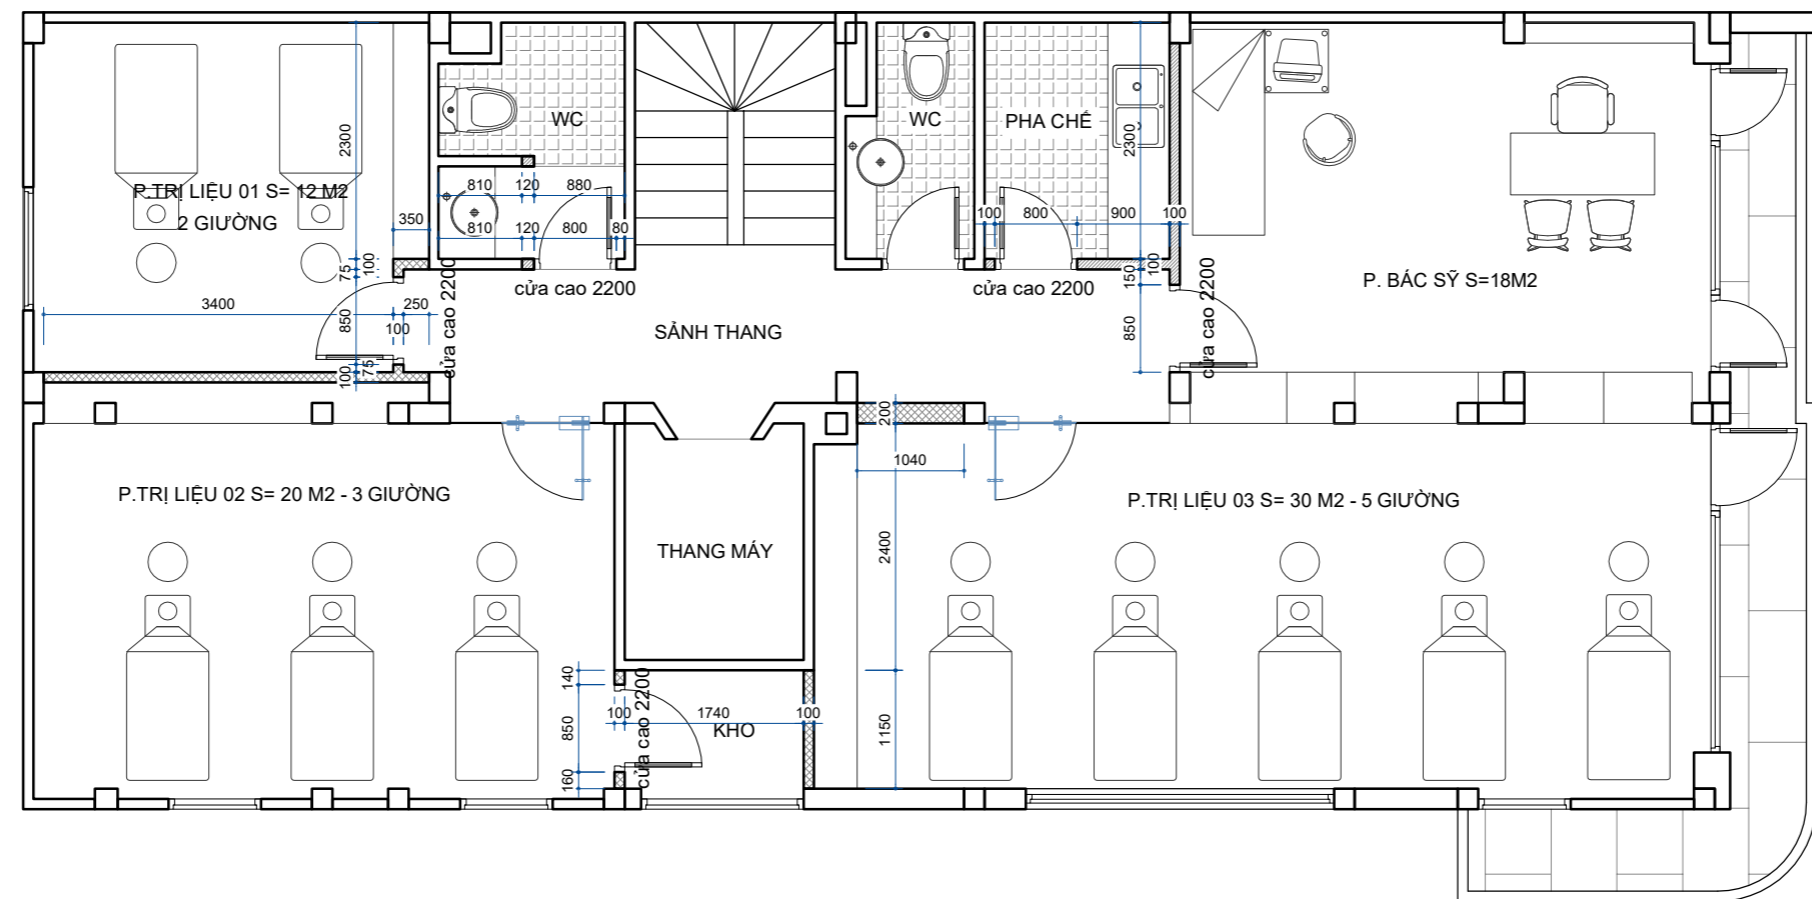


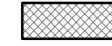-  TƯỜNG HIỆN TRẠNG
-  VÁCH THẠCH CAO
-  TƯỜNG XÂY GẠCH

MẶT BẰNG ĐỊNH VỊ VÁCH NGẮN TẦNG 2 - TL1/100

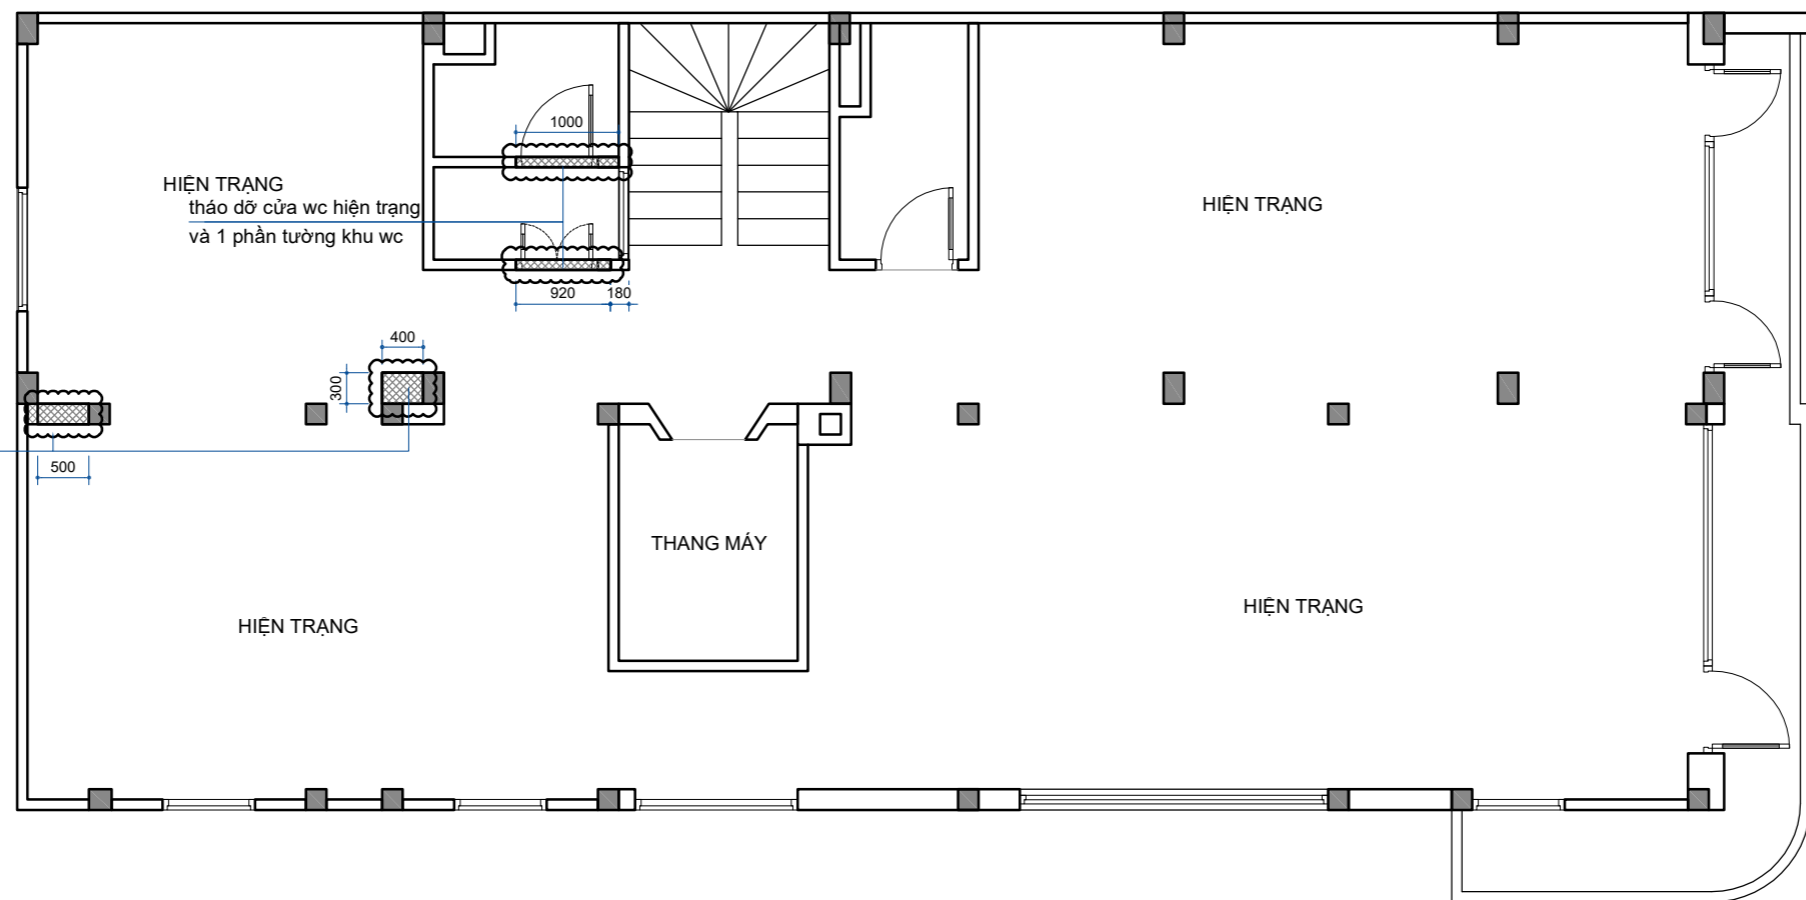

MẶT BẰNG HIỆN TRẠNG - PHÁ DỠ TẦNG 3 - TL1/100

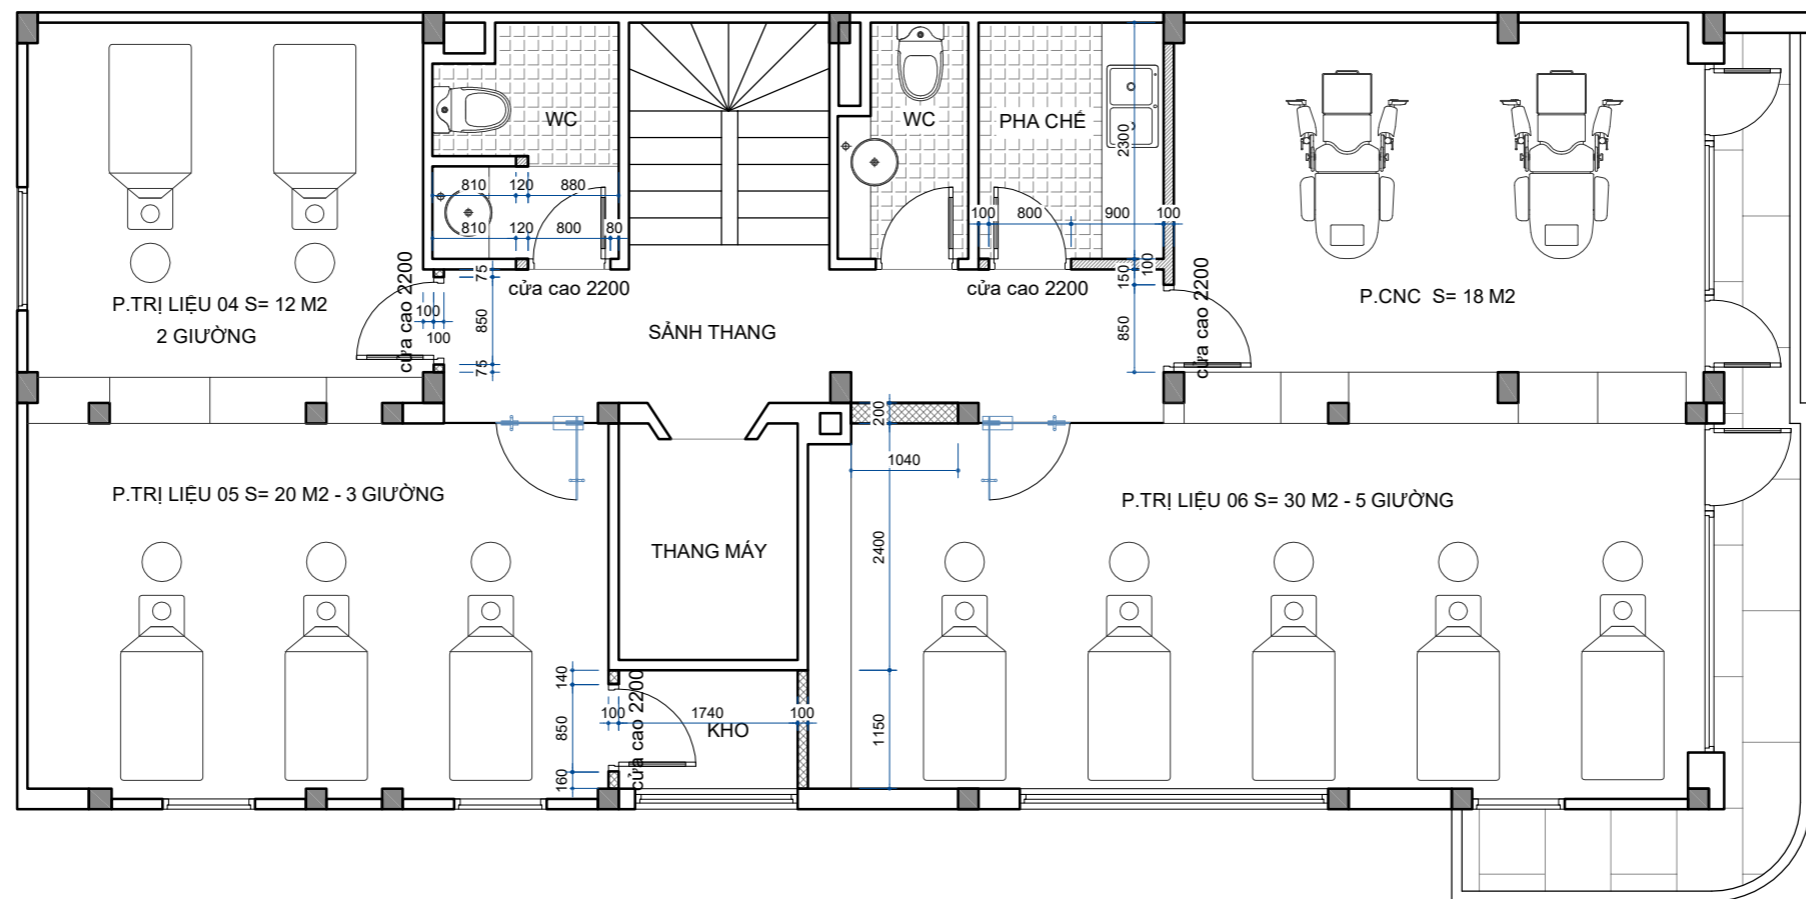

MẶT BẰNG ĐỊNH VỊ VÁCH NGẮN TẦNG 3 - TL1/100

ĐƠN VỊ TƯ VẤN THIẾT KẾ - PRIMARY CONSULTANT

housing

CÔNG TY CỔ PHẦN THIẾT KẾ & THI CÔNG HOUSING VIỆT NAM
 SỐ 116 - ĐƯỜNG LÊ LỢI - P. NGUYỄN TRƯỞNG - QUẬN HÀ ĐÔNG - HÀ NỘI
 ĐVP: 228 ROYAL CITY - Đ. 0948 023946
 EMAIL: QUOCANH@HOUSING.VN

TÊN DỰ ÁN - PROJECT NAME

THIẾT KẾ NỘI THẤT

CHỦ ĐẦU TƯ - PROJECT OWNER

CÔNG TY CỔ PHẦN Y KHOA QUỐC TẾ HTH
 OF 04,08 SÁNH OFFICE, TÒA W1
 VINHOME WESTPOINT, MỀ TRÈ, NAM TỪ LIÊM, HÀ NỘI

REVISION

STT	NGÀY	GHI CHÚ

TÊN CÔNG TRÌNH - JOB TITLE

PHÒNG KHÁM PHỤC HỒI CHỨC NĂNG KAI A
 127-129 NGUYỄN ĐÌNH CHIEU - P.6 - Q.3 - TP. HCM

TÊN LOẠI HỒ SƠ - DESIGN STAGE

HỒ SƠ THIẾT KẾ THI CÔNG

GIÁM ĐỐC - DIRECTOR

NGUYỄN QUỐC ANH

CHỦ TRƯ THIẾT KẾ - SENIOR DESIGNER

KTS. ĐÀO XUÂN PHƯƠNG

THIẾT KẾ - DESIGN BY

KTS. TRỊNH QUANG HUY

VẼ - DRAWN BY

KTS. TRẦN TRUNG HIẾU

QUẢN LÝ CHẤT LƯỢNG - CHECKED BY

KTS. ĐÀO XUÂN PHƯƠNG

TÊN BẢN VẼ - DRAWING TITLE

MẶT BẰNG TẦNG 3

MÃ HẸU BẢN VẼ - DRAWING CODE

TÊN KÝ HẸU BẢN VẼ - DRAWING NO

0207.K3D

TỈ LỆ BẢN VẼ - SCALE

+


KT-03

NGÀY - DATE

31.05.2022


LẦN XUẤT BẢN - REVISION

R1

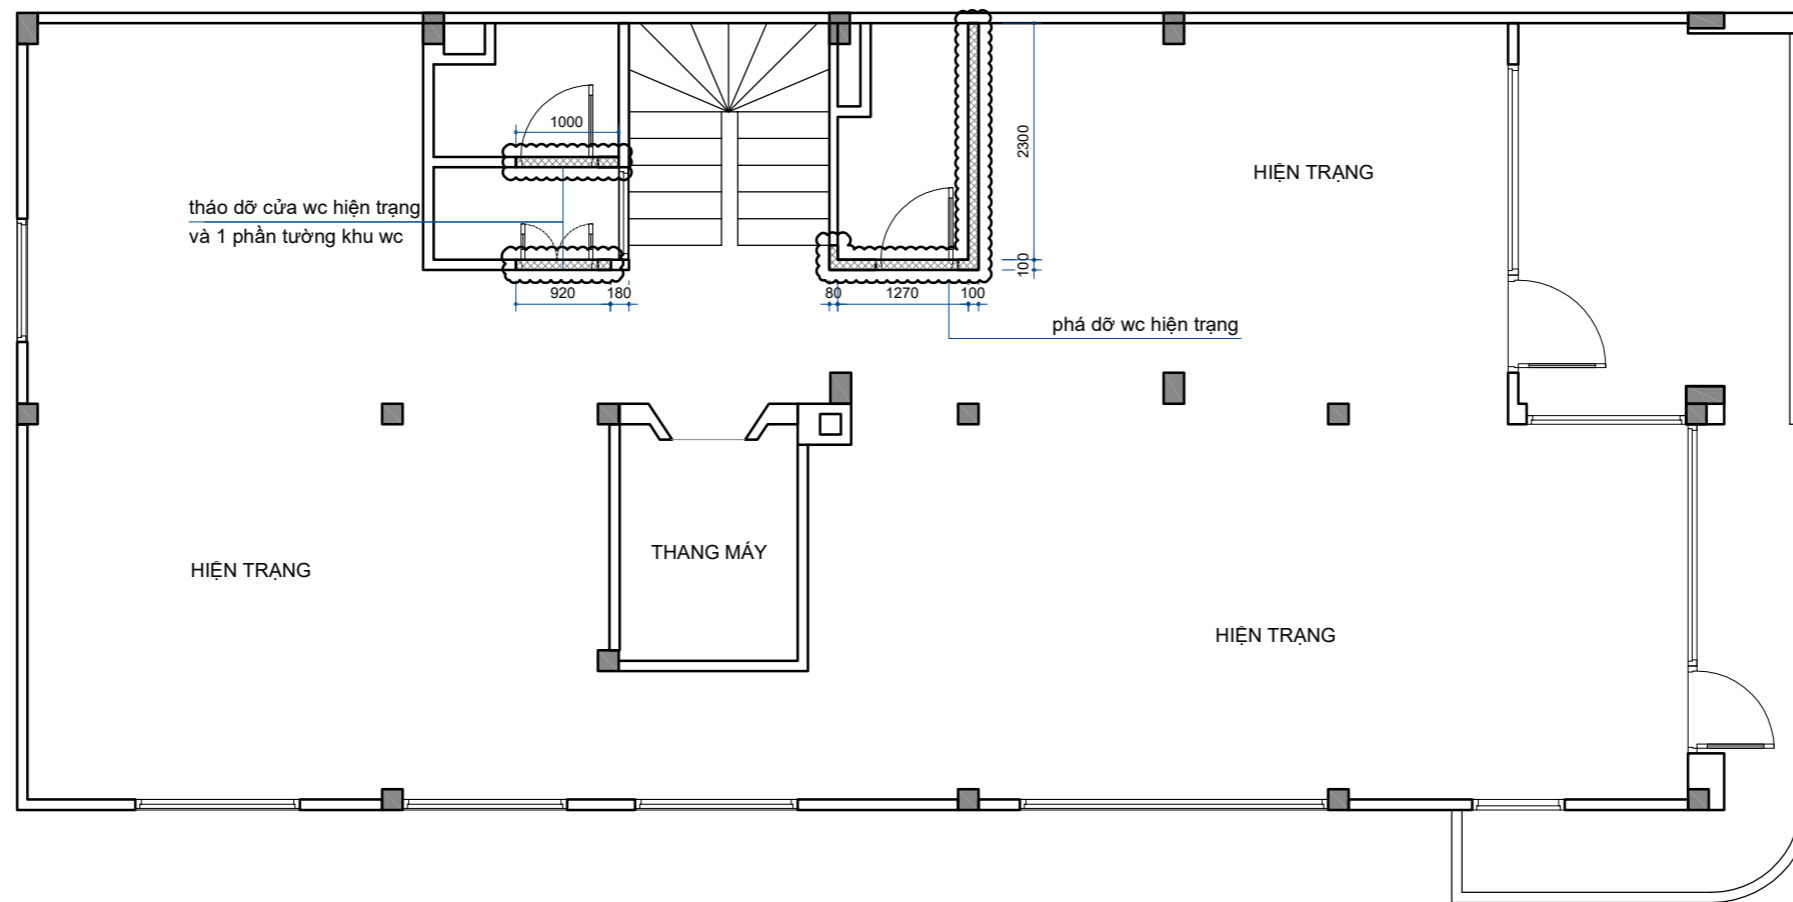

MẶT BẰNG HIỆN TRẠNG - PHÁ DỠ TẦNG 4 - TL1/100

- TƯỜNG HIỆN TRẠNG
- TƯỜNG PHÁ DỠ

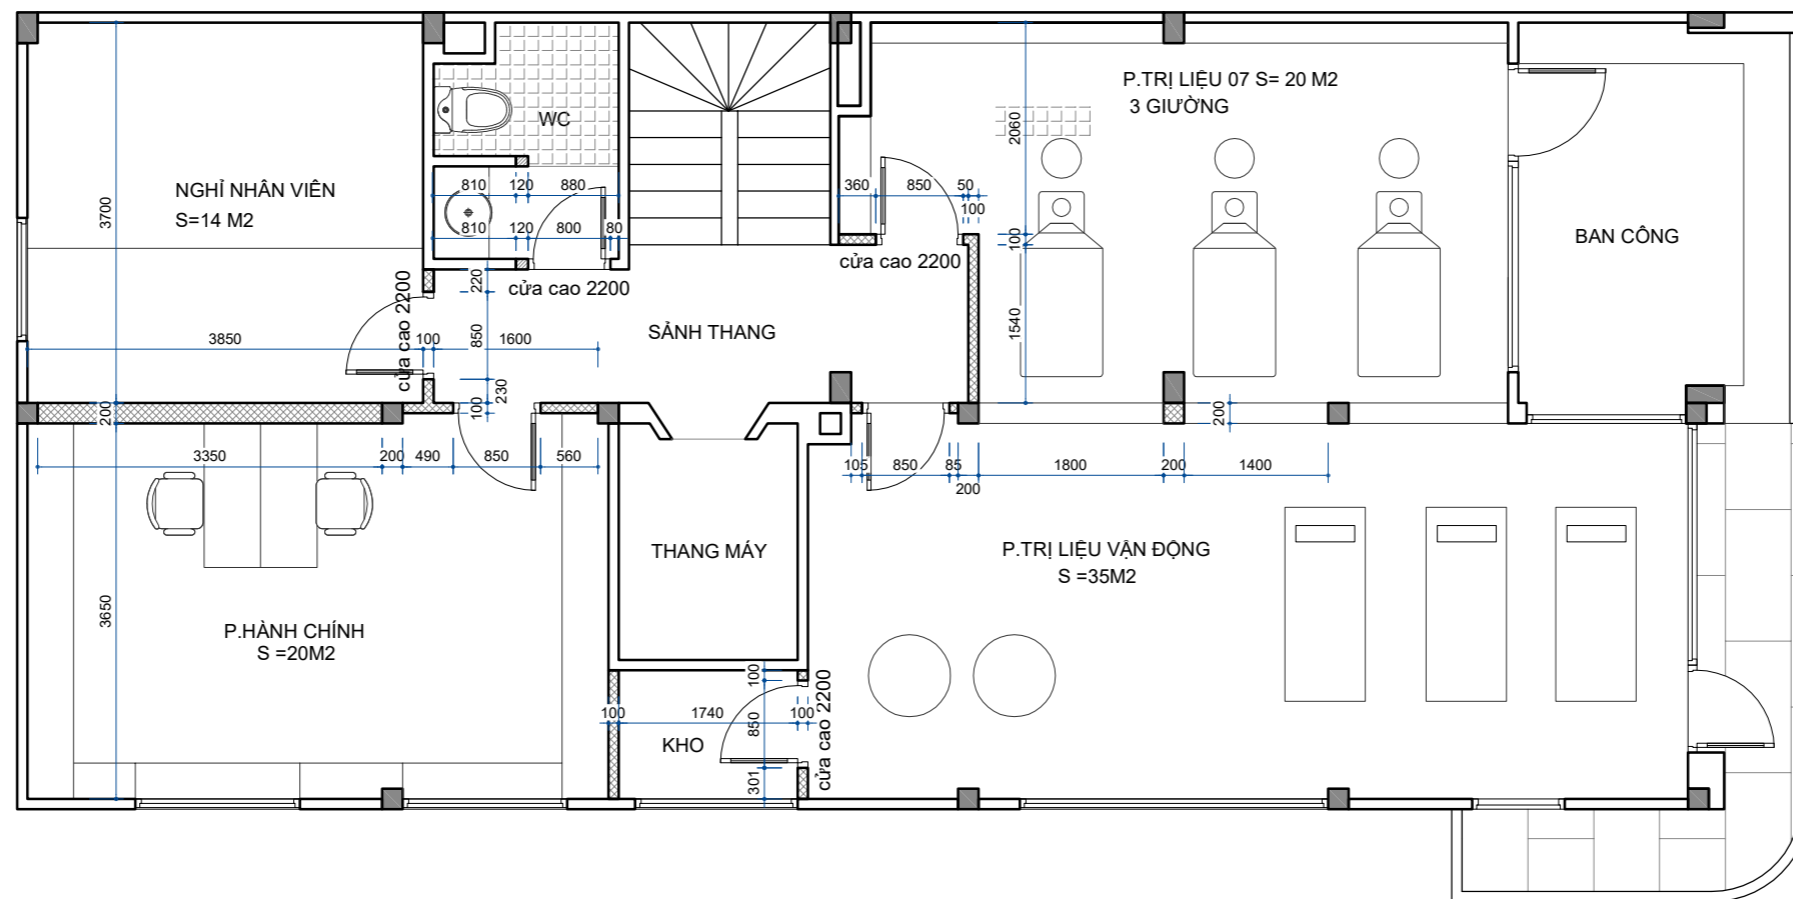

MẶT BẰNG ĐỊNH VỊ VÁCH NGẮN TẦNG 4 - TL1/100

- TƯỜNG HIỆN TRẠNG
- VÁCH THẠCH CAO
- TƯỜNG XÂY GẠCH

ĐƠN VỊ TƯ VẤN THIẾT KẾ - PRIMARY CONSULTANT

housing

CÔNG TY CỔ PHẦN THIẾT KẾ & THỊ CÔNG HOUSING VIỆT NAM
 SỐ 116 - ĐƯỜNG LÊ LỢI - P. NGUYỄN TRƯỞNG - QUẬN HÀ ĐÔNG - HÀ NỘI
 ĐVP: 228 ROYAL CITY - Đ. 99/8 Đ. 39/8 - B. MÃI LƯƠNG - QUẬN HOÀNG MAI - HÀ NỘI

TÊN DỰ ÁN - PROJECT NAME

THIẾT KẾ NỘI THẤT

CHỦ ĐẦU TƯ - PROJECT OWNER

CÔNG TY CỔ PHẦN Y KHOA QUỐC TẾ HTH
 OF 04, 08 SÁNH OFFICE, TÒA W1 VINHOME WESTPOINT, MỀ TRÈ, NAM TỪ LIÊM, HÀ NỘI

REVISION

STT	NGÀY	GHI CHÚ

TÊN CÔNG TRÌNH - JOB TITLE

PHÒNG KHÁM PHỤC HỒI CHỨC NĂNG KAI A
 127-129 NGUYỄN ĐÌNH CHIEU - P.6 - Q.3 - TP. HCM

TÊN LOẠI HỒ SƠ - DESIGN STAGE

HỒ SƠ THIẾT KẾ THI CÔNG

GIÁM ĐỐC - DIRECTOR

NGUYỄN QUỐC ANH

CHỦ TRƯ THIẾT KẾ - SENIOR DESIGNER

KTS. ĐÀO XUÂN PHƯƠNG

THIẾT KẾ - DESIGN BY

KTS. TRỊNH QUANG HUY

VẼ - DRAWN BY

KTS. TRẦN TRUNG HIẾU

QUẢN LÝ CHẤT LƯỢNG - CHECKED BY

KTS. ĐÀO XUÂN PHƯƠNG

TÊN BẢN VẼ - DRAWING TITLE

MẶT BẰNG TẦNG 4

MÃ HỆ SỐ BẢN VẼ - DRAWING CODE

0207.KSD

TÊN KÝ HỆ SỐ BẢN VẼ - DRAWING NO

KT-04

TỶ LỆ BẢN VẼ - SCALE

+

NGÀY - DATE

31.05.2022

LẦN XUẤT BẢN - REVISION

R1