

# BẢN VẼ HOÀN CÔNG

CÔNG TRÌNH: NHÀ Ở

ĐỊA ĐIỂM: 900-902-904 CMT8, PHƯỜNG 5, QUẬN TÂN BÌNH, TPHCM

CHỦ ĐẦU TƯ: ÔNG VŨ THANH TÂM


QLDA: BAN QLDA ADORA

ĐƠN VỊ THI CÔNG: CÔNG TY TNHH XÂY DỰNG CƠ ĐIỆN TRÍ TRUNG

CÔNG TRÌNH: NHÀ Ở  
CĐT: ÔNG VŨ THANH TÂM  
ĐỊA ĐIỂM: 900-902-904 CMT8, P.5, Q.TÂN BÌNH, TP HCM  
THIẾT KẾ: CÔNG TY TNHH XÂY DỰNG CƠ ĐIỆN TRÍ TRUNG  
PHỐI CẢNH CÔNG TRÌNH PHƯƠNG ÁN 04




TPHCM, 20/04/2022

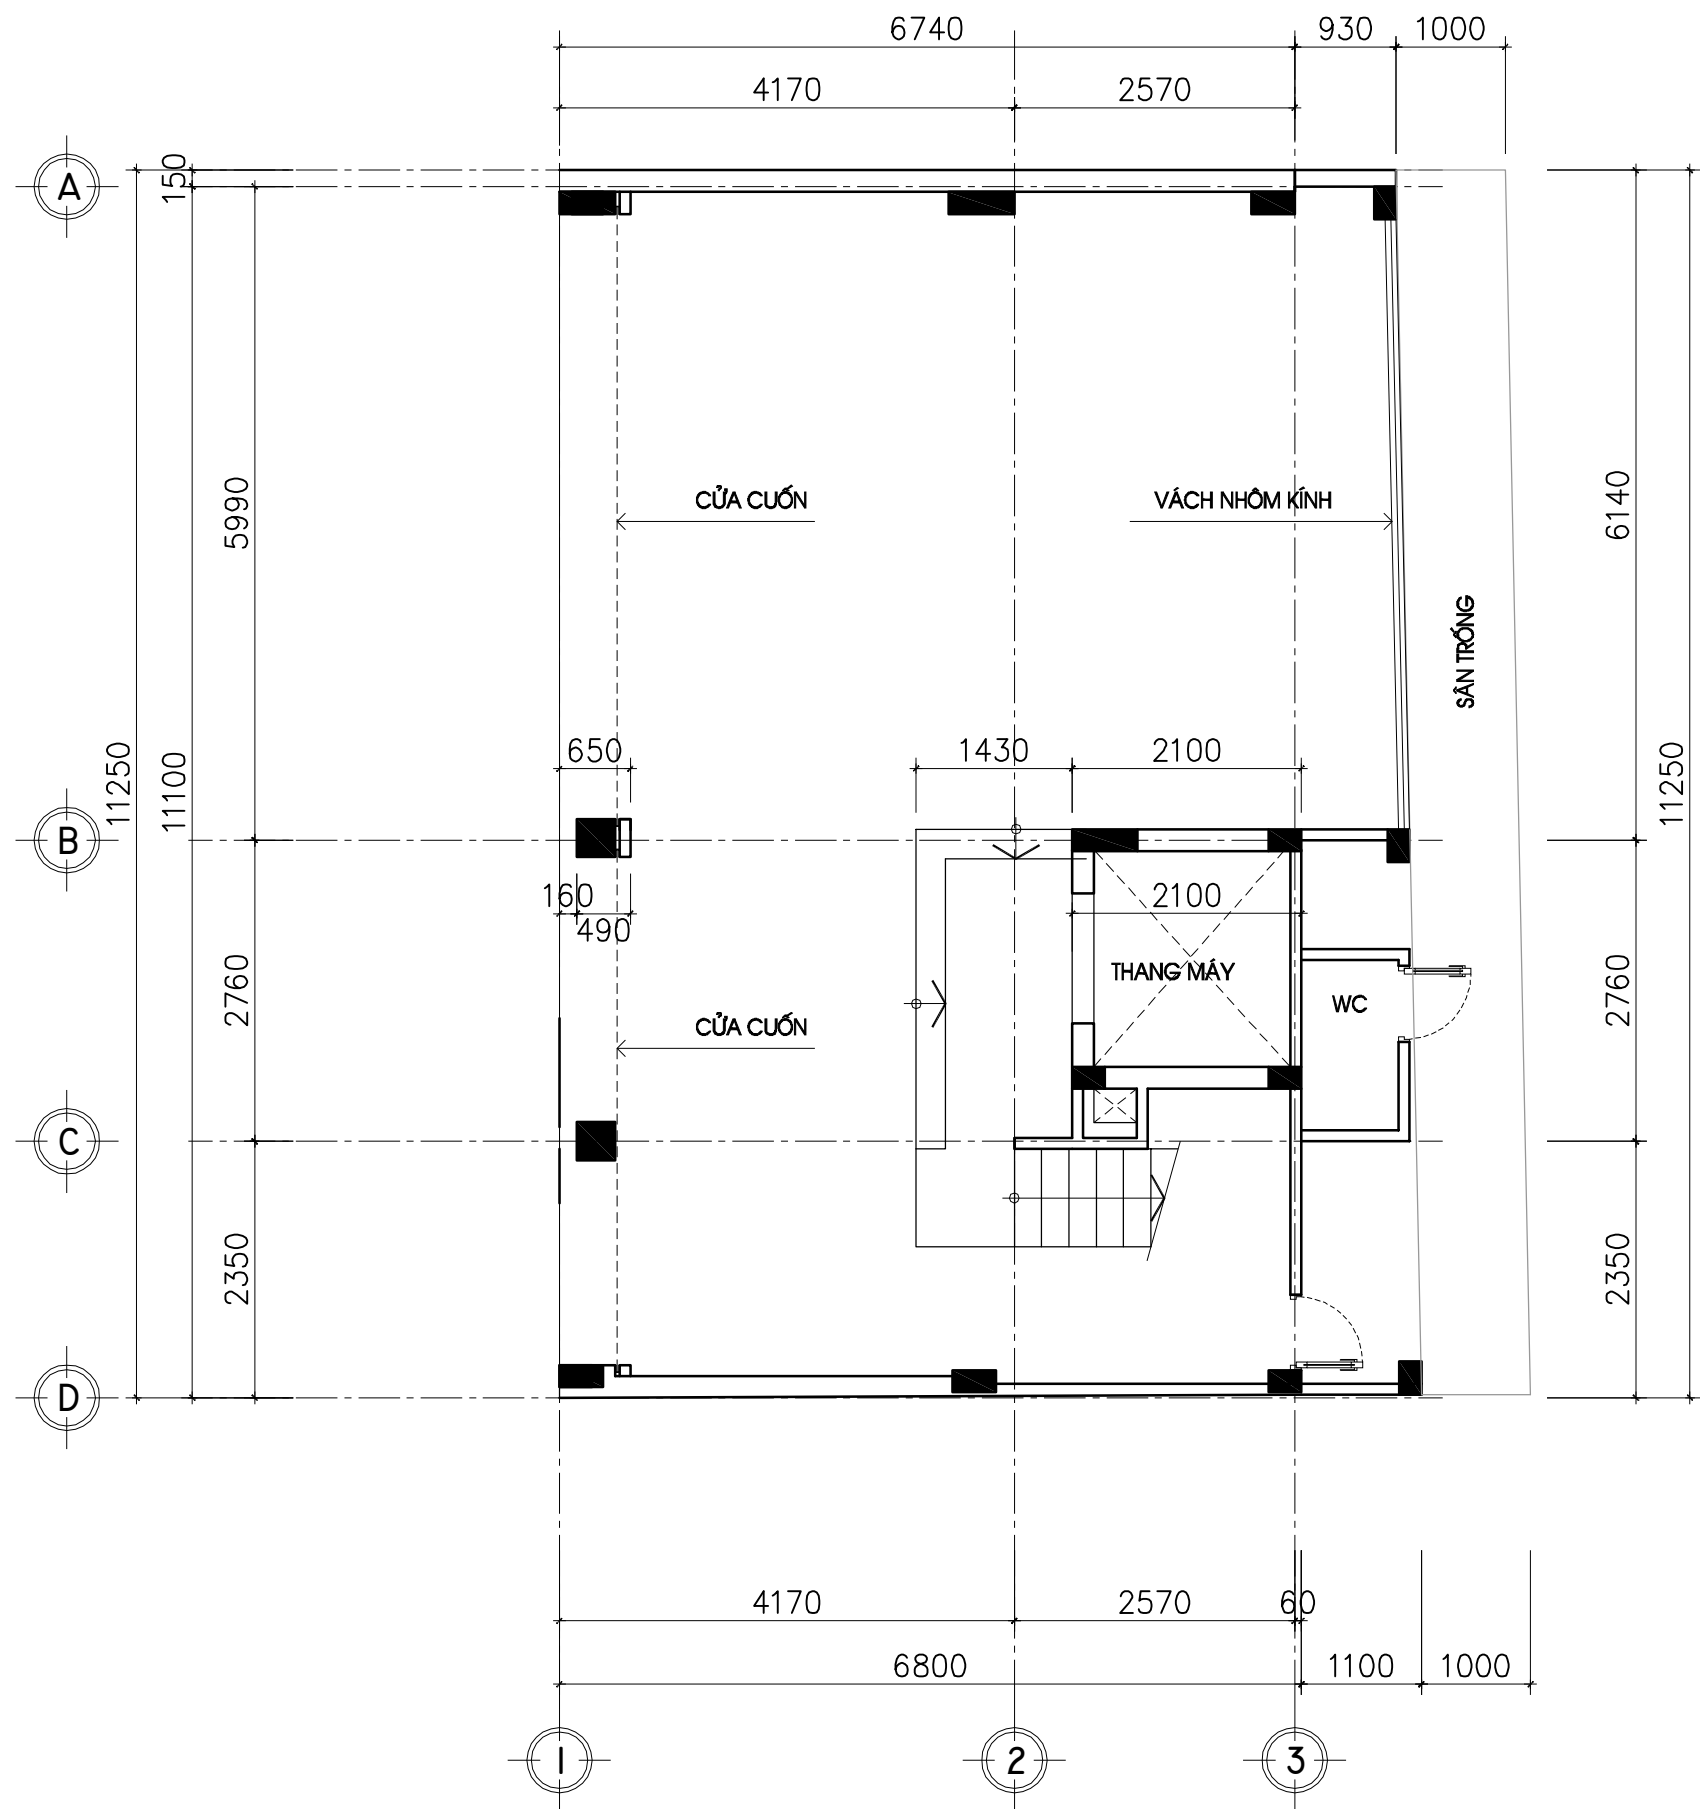


**MẶT BẰNG TẦNG 1**

<b>BẢN VẼ HOÀN CÔNG</b>	
GHI CHÚ	
CHỦ ĐẦU TƯ	
<p style="text-align: center;"><b>ÔNG VŨ THANH TÂM</b></p> <p style="text-align: center;">QLDA</p> <p style="text-align: center;"><b>BAN QLDA ADORA</b></p>	
ĐƠN VỊ THI CÔNG	
<p style="text-align: center;">CTY TNHH XÂY DỰNG CƠ ĐIỆN</p> <p style="text-align: center;"><b>TRÍ TRUNG</b></p> <p style="text-align: center;">ĐC: 37 LÊ VĂN HUÂN, PHƯỜNG 13, Q.TÂN BÌNH, TP.HCM ĐT: 028.38.121.637 Email: tritrongco@gmail.com</p>	
GIÁM ĐỐC	
<p style="text-align: center;">NGUYỄN VĂN TẠO</p> <p style="text-align: center;">QLKT</p>	
THS.KTS NGUYỄN HOÀI VŨ	
VẼ	
KTS.PHAN QUỐC VỸ	
CÔNG TRÌNH	
<b>NHÀ Ở</b>	
ĐỊA ĐIỂM: 900-902-904 CÁCH MẠNG THÁNG 8 PHƯỜNG 5, QUẬN TÂN BÌNH, TP HCM	
HỒ SƠ PHÁT HÀNH / HẠNG MỤC	
<b>PHẦN KIẾN TRÚC</b>	
TÊN BẢN VẼ	
<b>MB TẦNG 1 GIAI ĐOẠN 2</b>	
NGÀY	TỶ LỆ
20/04/2022	
SỐ HIỆU BẢN VẼ	A-P2-1.1
MỤC ĐÍCH PHÁT HÀNH	
BẢN VẼ THI CÔNG	<input checked="" type="checkbox"/>
TRÌNH DUYỆT	<input type="checkbox"/>
HOÀN CÔNG	<input type="checkbox"/>
HIỆU CHỈNH	
NGÀY	NỘI DUNG

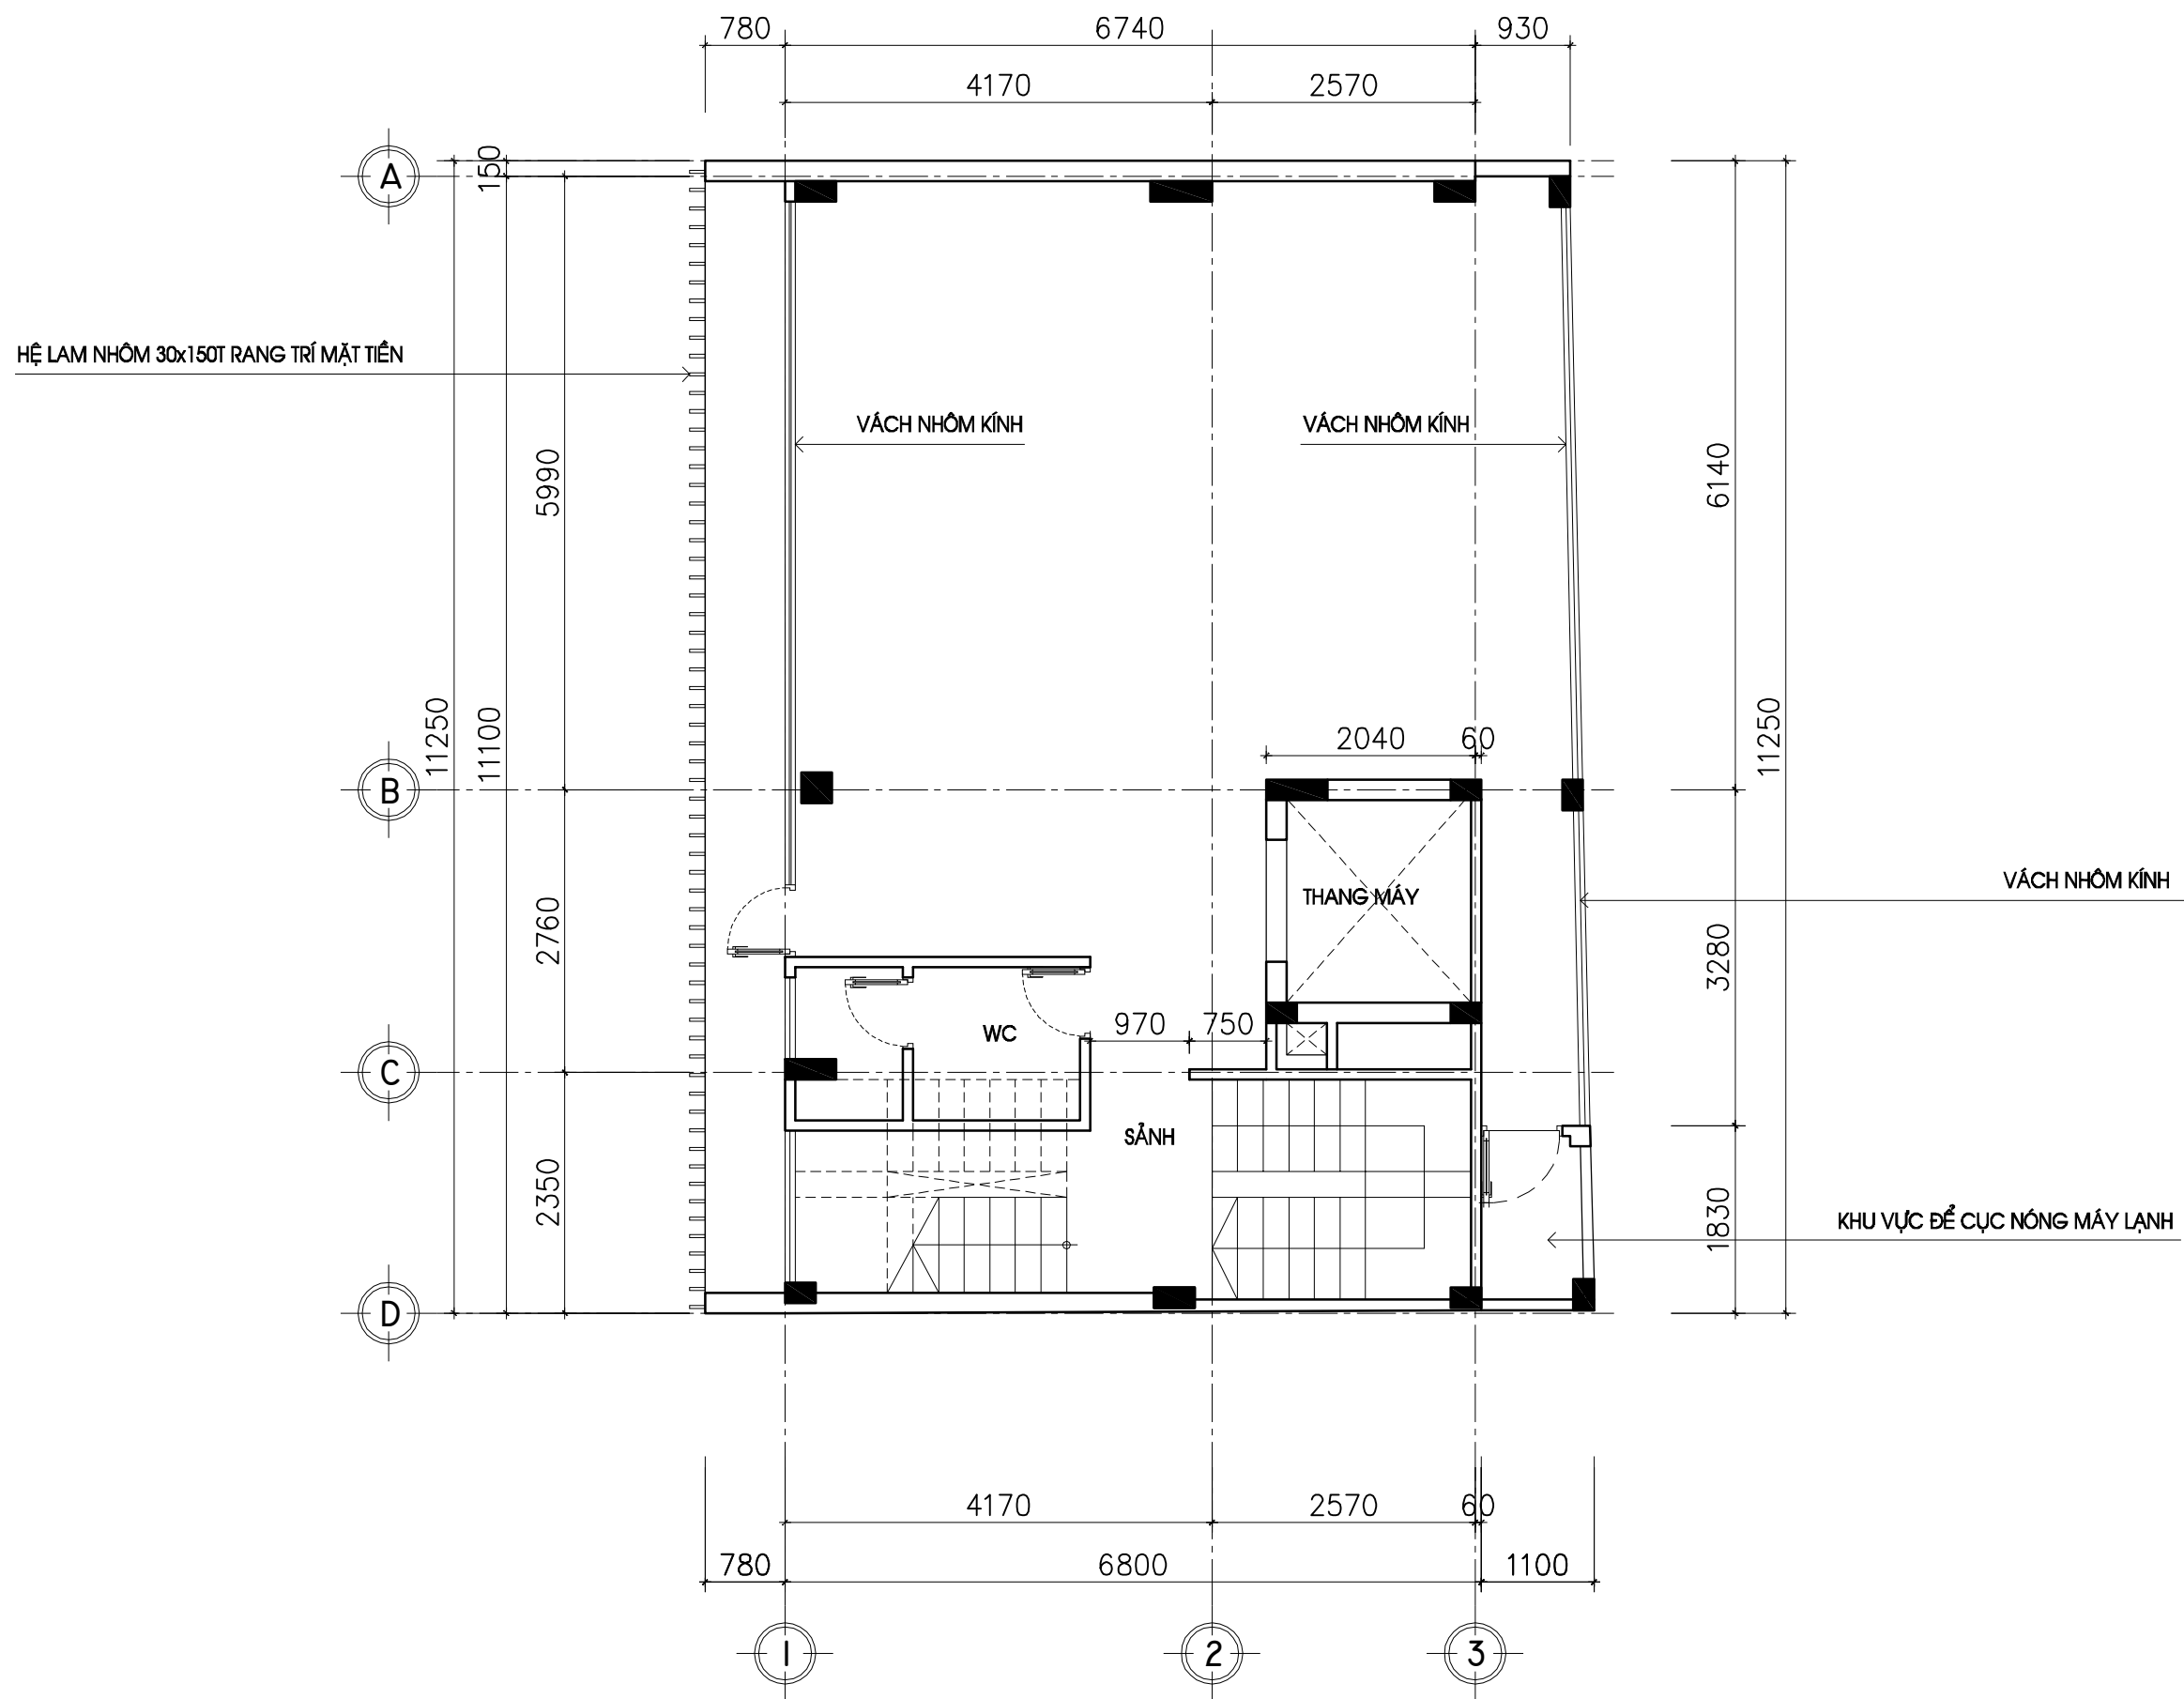


**MẶT BẰNG TẦNG 2**

<b>BẢN VẼ HOÀN CÔNG</b>	
GHI CHÚ	
CHỦ ĐẦU TƯ	
ÔNG VŨ THANH TÂM	
QLDA	
BAN QLDA ADORA	
ĐƠN VỊ THI CÔNG	
CTY TNHH XÂY DỰNG CƠ ĐIỆN	
<b>TRÍ TRUNG</b>	
ĐC: 37 LÊ VĂN HUÂN, PHƯỜNG 13, Q.TÂN BÌNH, TP.HCM	
ĐT: 028.38.121.637	
Email: tritrongco@gmail.com	
GIÁM ĐỐC	
NGUYỄN VĂN TẠO	
QLKT	
THS.KTS NGUYỄN HOÀI VŨ	
VỀ	
KTS.PHAN QUỐC VỸ	
CÔNG TRÌNH	
<b>NHÀ Ở</b>	
ĐỊA ĐIỂM: 900-902-904 CÁCH MẠNG THÁNG 8	
PHƯỜNG 5, QUẬN TÂN BÌNH, TP HCM	
HỒ SƠ PHÁT HÀNH / HẠNG MỤC	
<b>PHẦN KIẾN TRÚC</b>	
TÊN BẢN VẼ	
<b>MB TẦNG 2</b>	
NGÀY	TỶ LỆ
20/04/2022	
SỐ HIỆU BẢN VẼ	A-P2-1.2
MỤC ĐÍCH PHÁT HÀNH	
BẢN VẼ THI CÔNG	<input checked="" type="checkbox"/>
TRÌNH DUYỆT	<input type="checkbox"/>
HOÀN CÔNG	<input type="checkbox"/>
HIỆU CHỈNH	
NGÀY	NỘI DUNG

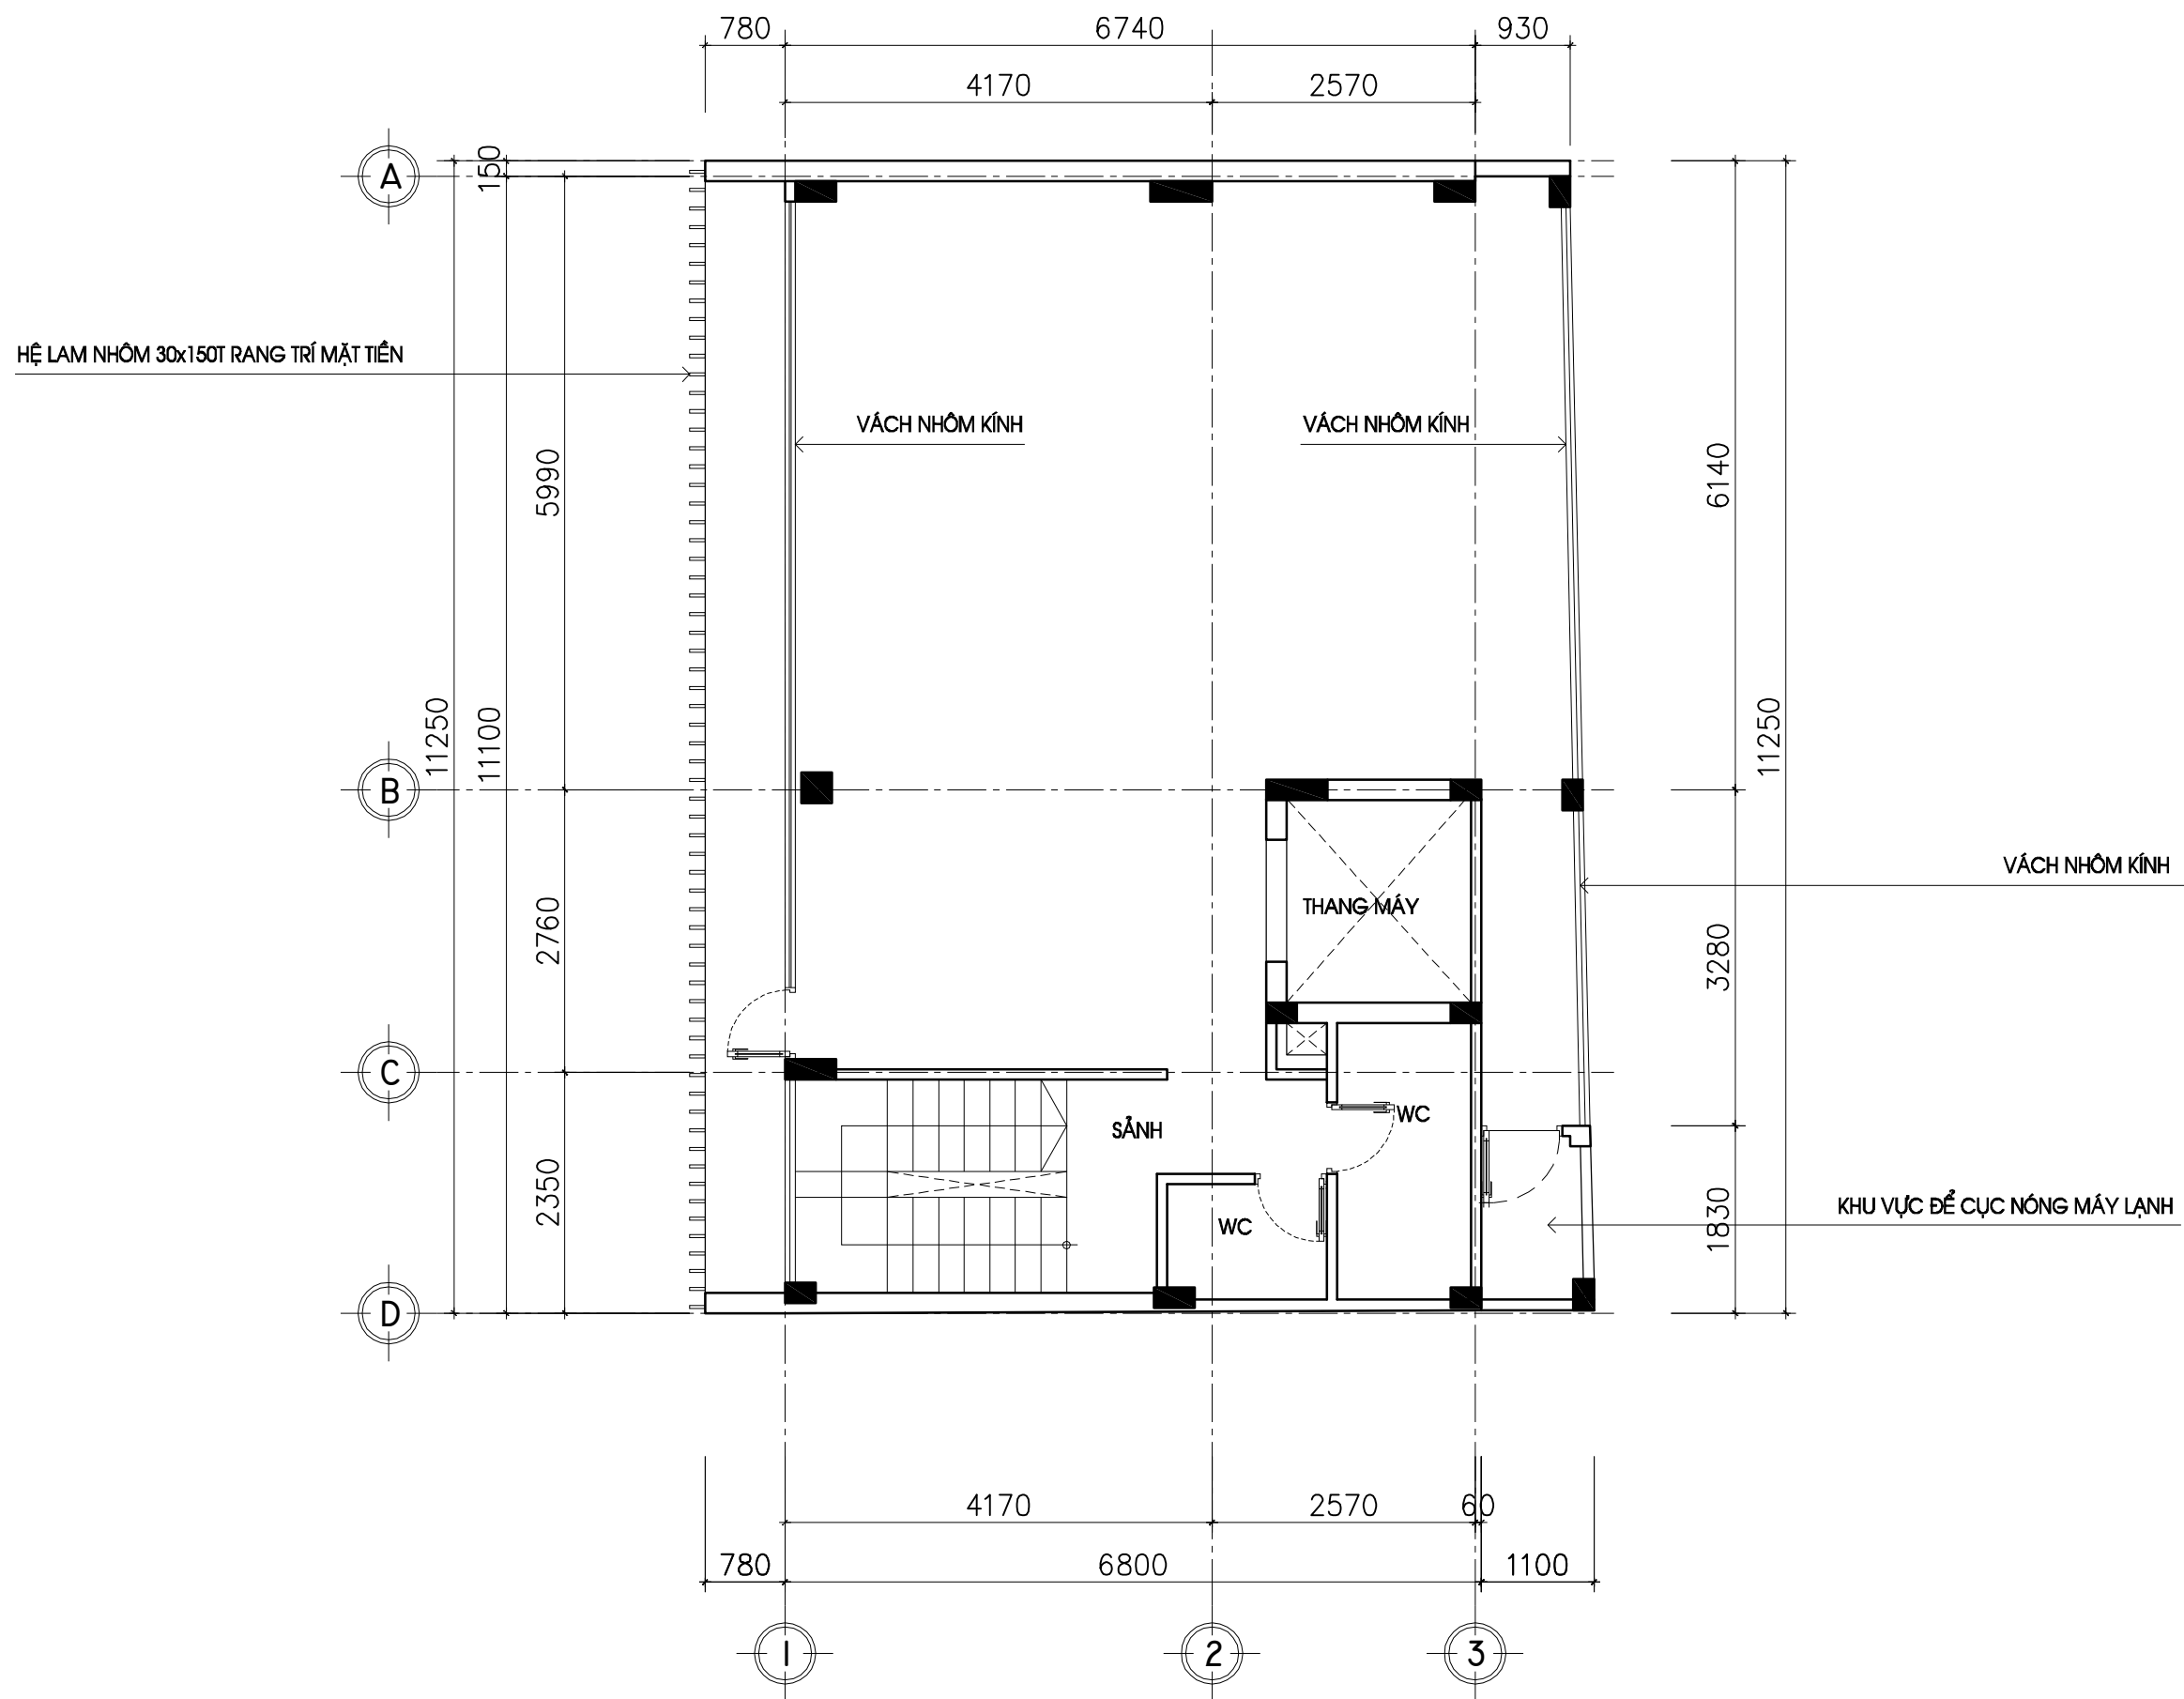

**MẶT BẰNG TẦNG 3**


<b>BẢN VẼ HOÀN CÔNG</b>	
GHI CHÚ	
CHỦ ĐẦU TƯ	
<p><b>ÔNG VŨ THANH TÂM</b> QLDA <b>BAN QLDA ADORA</b></p>	
<p>ĐƠN VỊ THI CÔNG          CTY TNHH XÂY DỰNG CƠ ĐIỆN  <b>TRÍ TRUNG</b>          ĐC: 37 LÊ VĂN HUÂN, PHƯỜNG 13, Q.TÂN BÌNH, TP.HCM          ĐT: 028.38.121.637          Email: tritrongco@gmail.com</p>	
<p>GIÁM ĐỐC  <b>NGUYỄN VĂN TẠO</b>          Q.KT          THS.KTS NGUYỄN HOÀI VŨ          VẼ          KTS.PHAN QUỐC VỸ</p>	
<p>CÔNG TRÌNH  <b>NHÀ Ở</b>          ĐỊA ĐIỂM: 900-902-904 CÁCH MẠNG THÁNG 8          PHƯỜNG 5, QUẬN TÂN BÌNH, TP HCM          HỒ SƠ PHÁT HÀNH / HẠNG MỤC</p>	
<p><b>PHẦN KIẾN TRÚC</b>          TÊN BẢN VẼ  <b>MB TẦNG 3</b></p>	
NGÀY	TỶ LỆ
20/04/2022	
SỐ HIỆU BẢN VẼ	A-P2-1.3
MỤC ĐÍCH PHÁT HÀNH	
BẢN VẼ THI CÔNG	<input checked="" type="checkbox"/>
TRÌNH DUYỆT	<input type="checkbox"/>
HOÀN CÔNG	<input type="checkbox"/>
HIỆU CHỈNH	
NGÀY	NỘI DUNG

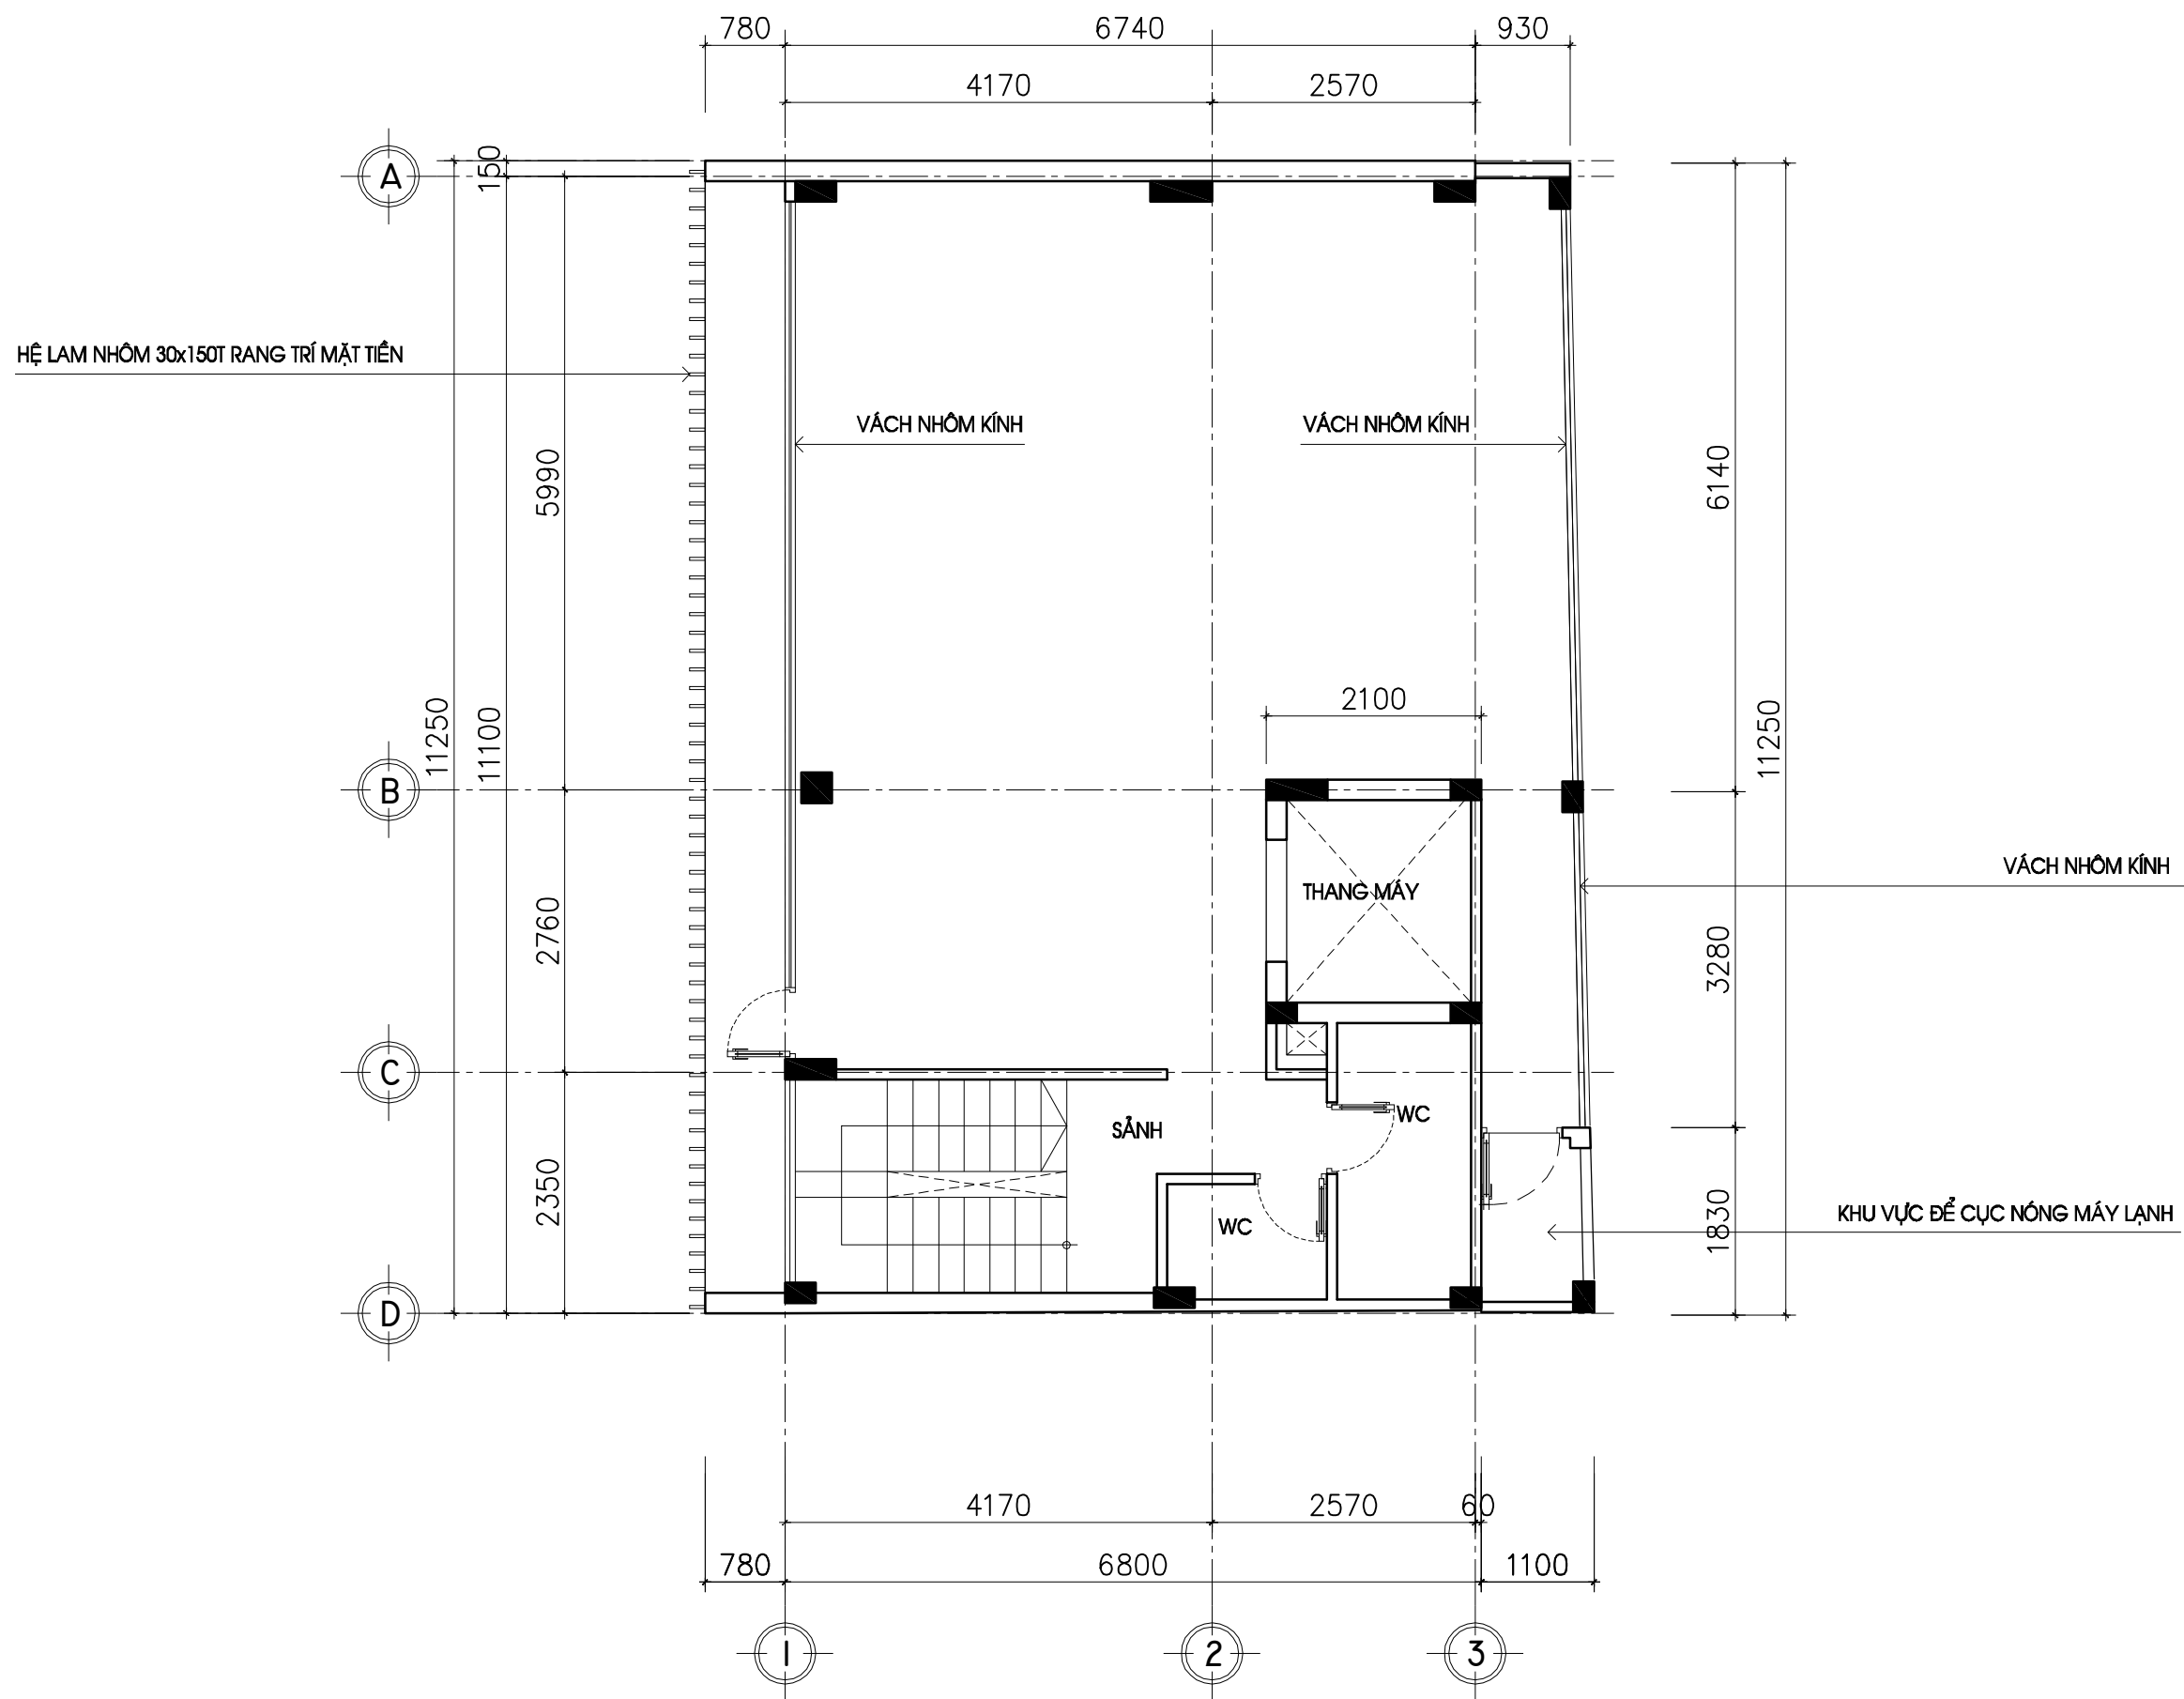

**MẶT BẰNG TẦNG 4**


<b>BẢN VẼ HOÀN CÔNG</b>	
GHI CHÚ	
CHỦ ĐẦU TƯ	
<p><b>ÔNG VŨ THANH TÂM</b> QLDA <b>BAN QLDA ADORA</b></p>	
ĐƠN VỊ THI CÔNG CTY TNHH XÂY DỰNG CƠ ĐIỆN <b>TRÍ TRUNG</b> ĐC: 37 LÊ VĂN HUÂN, PHƯỜNG 13, Q.TÂN BÌNH, TP.HCM ĐT: 028.38.121.637 Email: tritrongco@gmail.com	
GIÁM ĐỐC	
NGUYỄN VĂN TẠO Q.KT THS.KTS NGUYỄN HOÀI VŨ VẼ KTS.PHAN QUỐC VỸ	
CÔNG TRÌNH	
<b>NHÀ Ở</b> ĐỊA ĐIỂM: 900-902-904 CÁCH MẠNG THÁNG 8 PHƯỜNG 5, QUẬN TÂN BÌNH, TP HCM HỒ SƠ PHÁT HÀNH / HẠNG MỤC	
PHẦN KIẾN TRÚC	
TÊN BẢN VẼ	
<b>MB TẦNG 4</b>	
NGÀY	TỶ LỆ
20/04/2022	
SỐ HIỆU BẢN VẼ	A-P2-1.4
MỤC ĐÍCH PHÁT HÀNH	
BẢN VẼ THI CÔNG	<input checked="" type="checkbox"/>
TRÌNH DUYỆT	<input type="checkbox"/>
HOÀN CÔNG	<input type="checkbox"/>
HIỆU CHỈNH	
NGÀY	NỘI DUNG



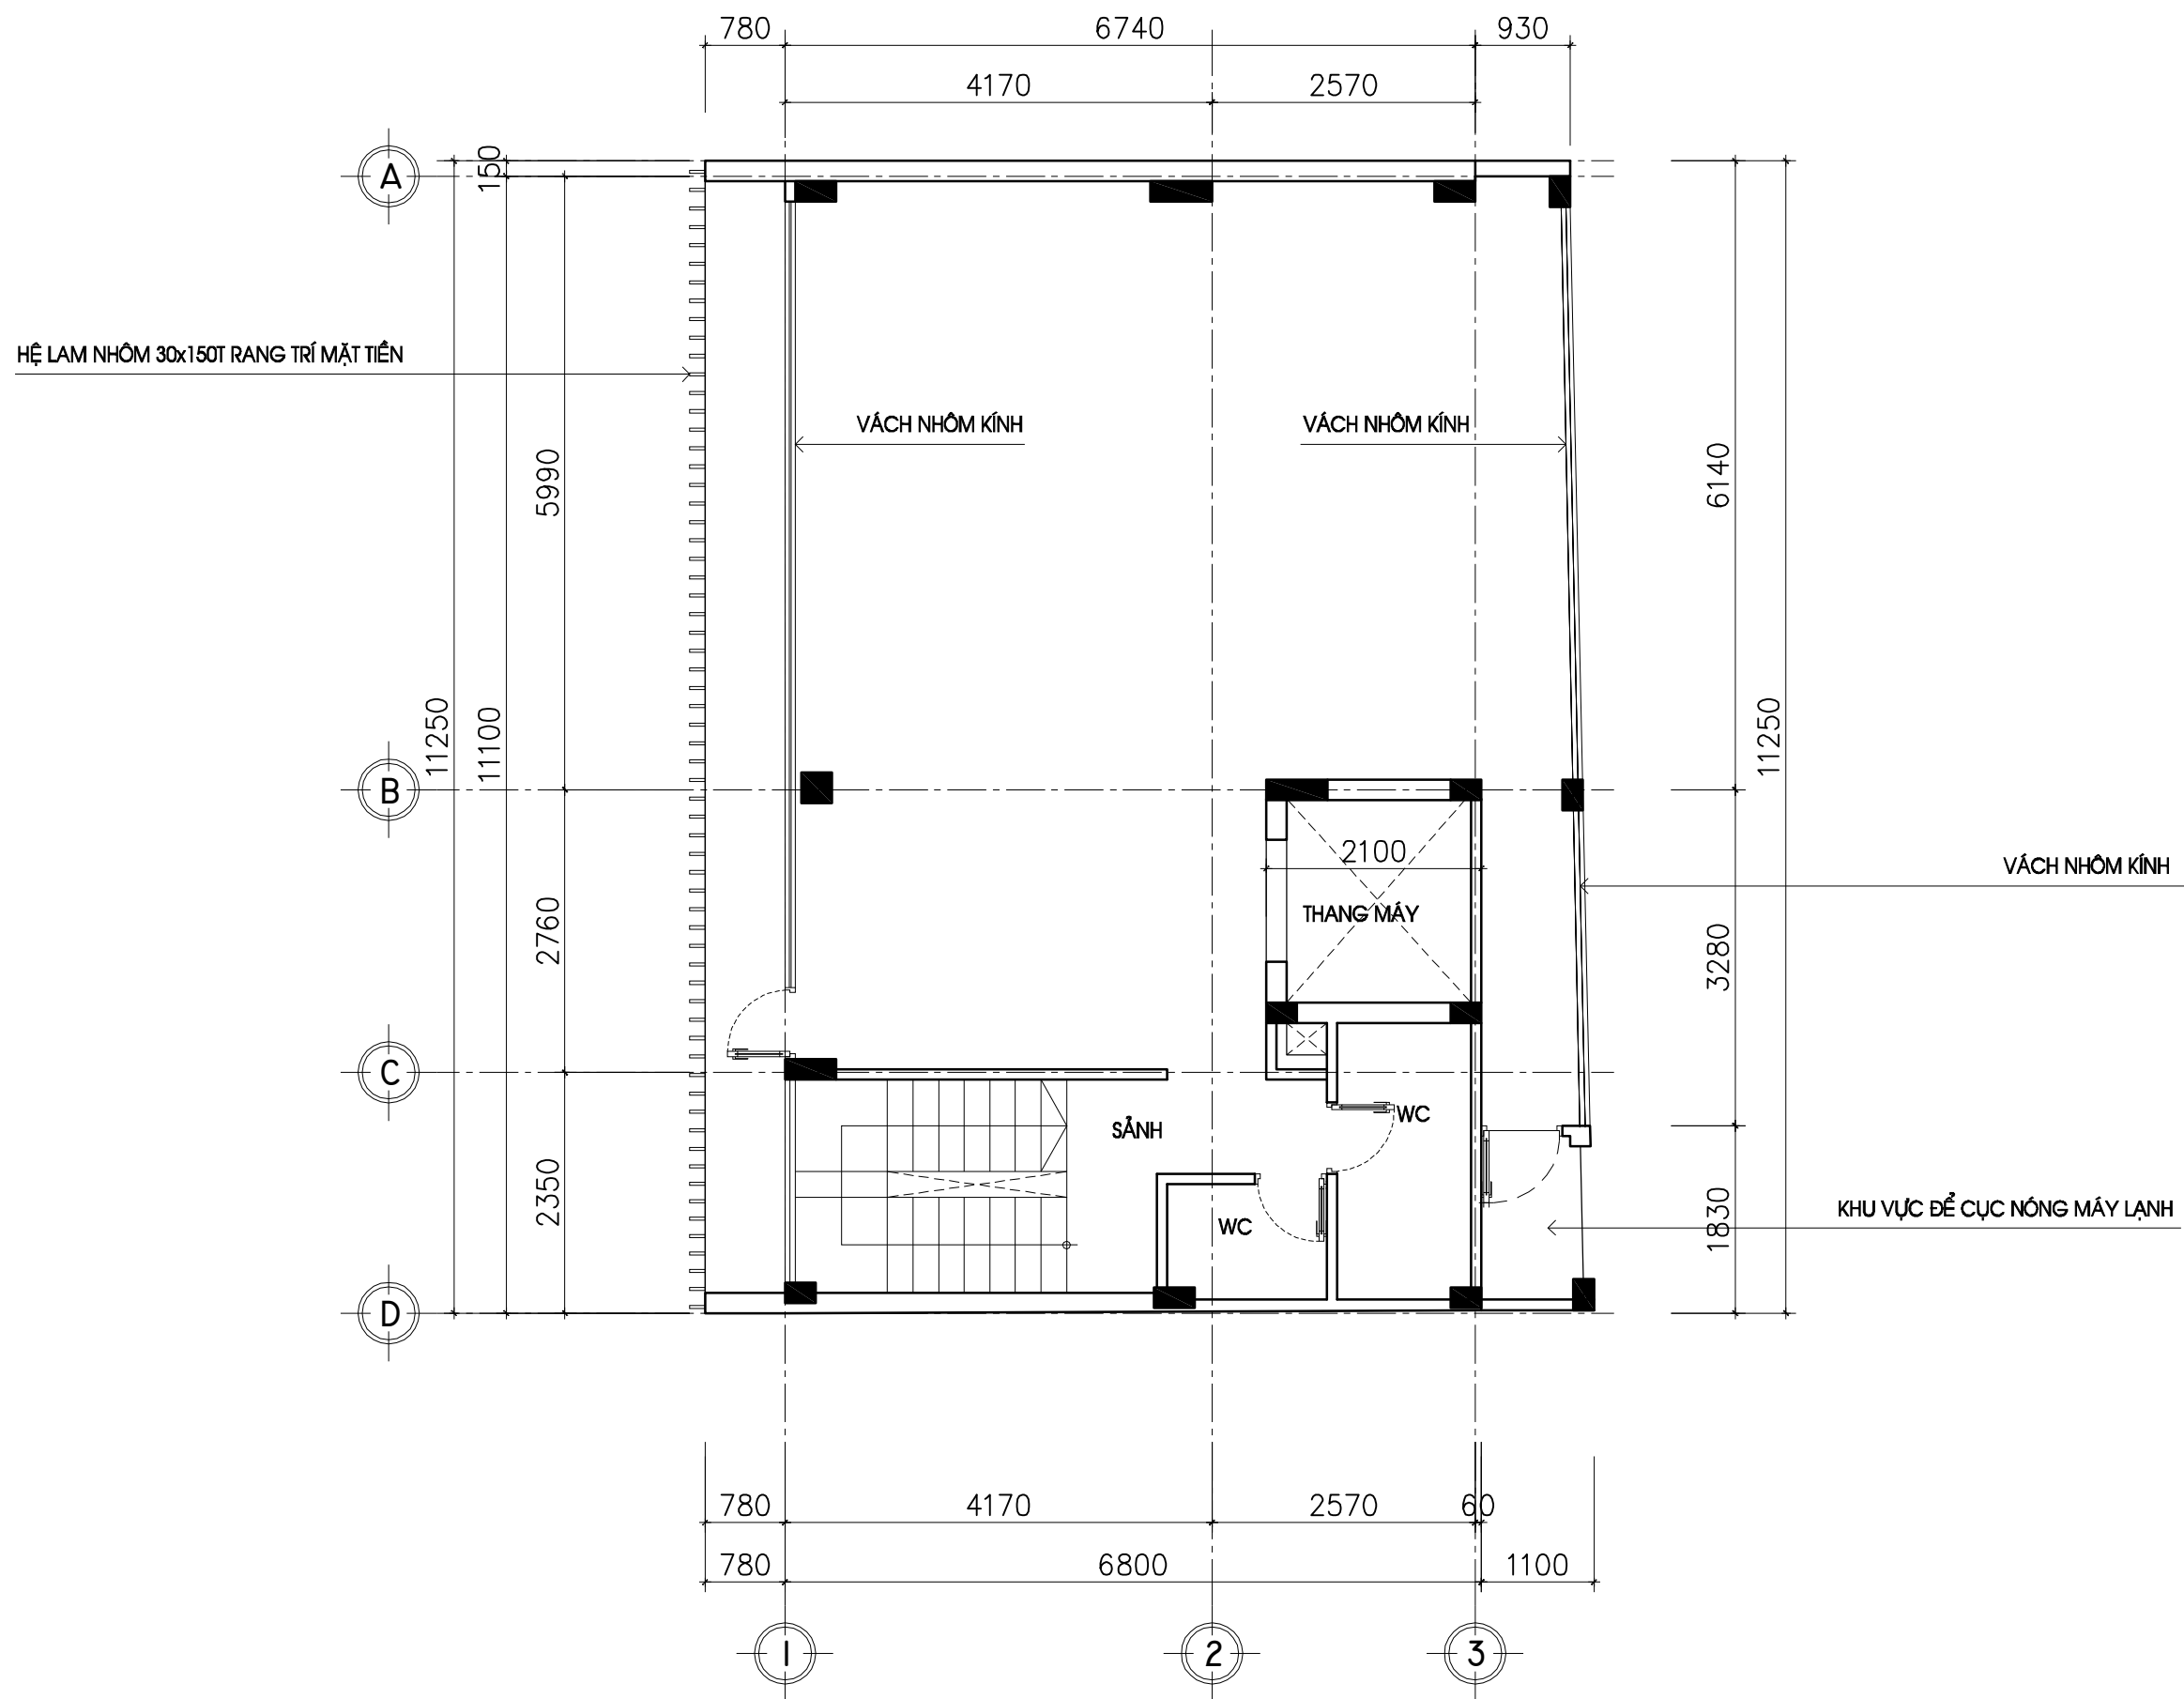

**MẶT BẰNG TẦNG 5**

<b>BẢN VẼ HOÀN CÔNG</b>	
GHI CHÚ	
CHỦ ĐẦU TƯ	
<b>ÔNG VŨ THANH TÂM</b>	
QLDA	
<b>BAN QLDA ADORA</b>	
ĐƠN VỊ THI CÔNG	
CTY TNHH XÂY DỰNG CƠ ĐIỆN	
<b>TRÍ TRUNG</b>	
ĐC: 37 LÊ VĂN HUÂN, PHƯỜNG 13, Q.TÂN BÌNH, TP.HCM	
ĐT: 028.38.121.637	
Email: tritrongco@gmail.com	
GIÁM ĐỐC	
NGUYỄN VĂN TẠO	
QLKT	
THS.KTS NGUYỄN HOÀI VŨ	
VỀ	
KTS.PHAN QUỐC VỸ	
CÔNG TRÌNH	
<b>NHÀ Ở</b>	
ĐỊA ĐIỂM: 900-902-904 CÁCH MẠNG THÁNG 8	
PHƯỜNG 5, QUẬN TÂN BÌNH, TP HCM	
HỒ SƠ PHÁT HÀNH / HẠNG MỤC	
<b>PHẦN KIẾN TRÚC</b>	
TÊN BẢN VẼ	
<b>MB TẦNG 5</b>	
NGÀY	TỶ LỆ
20/04/2022	
SỐ HIỆU BẢN VẼ	<b>A-P2-1.5</b>
MỤC ĐÍCH PHÁT HÀNH	
BẢN VẼ THI CÔNG	<input checked="" type="checkbox"/>
TRÌNH DUYỆT	<input type="checkbox"/>
HOÀN CÔNG	<input type="checkbox"/>
HIỆU CHỈNH	
NGÀY	NỘI DUNG

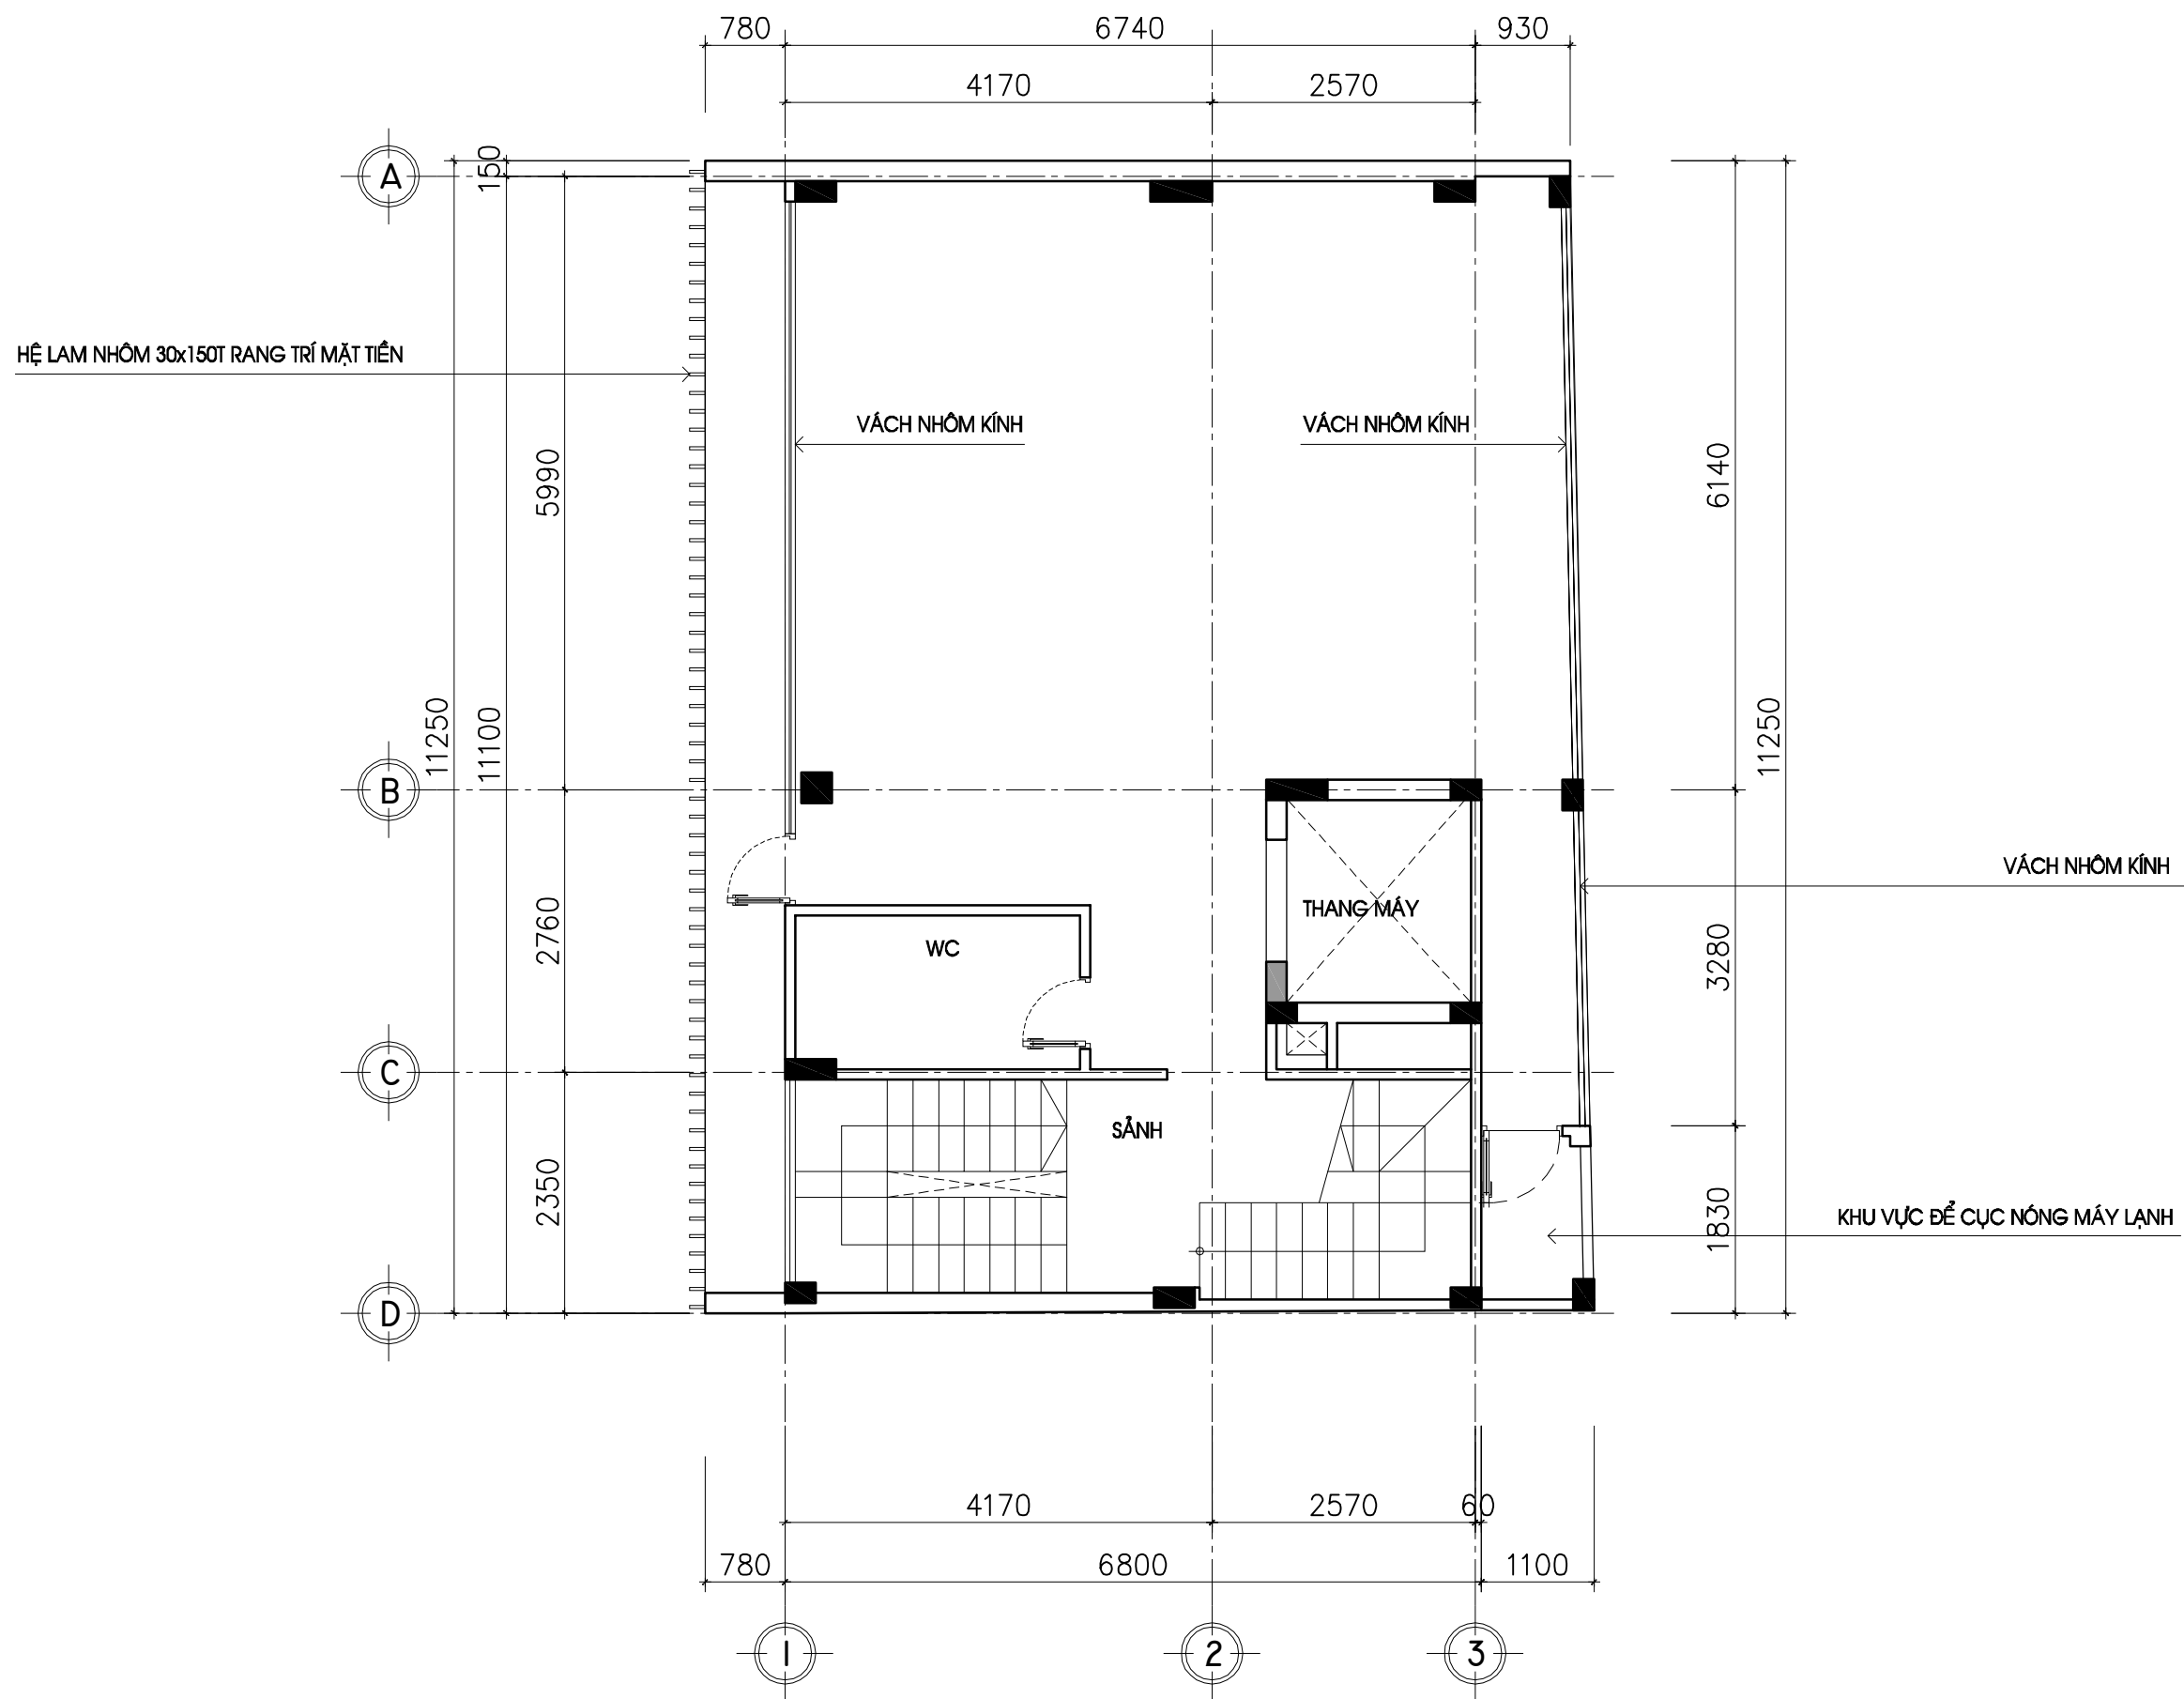


**MẶT BẰNG TẦNG 6**

<b>BẢN VẼ HOÀN CÔNG</b>	
GHI CHÚ	
CHỦ ĐẦU TƯ	
ÔNG VŨ THANH TÂM	
QLDA	
BAN QLDA ADORA	
ĐƠN VỊ THI CÔNG	
CTY TNHH XÂY DỰNG CƠ ĐIỆN	
<b>TRÍ TRUNG</b>	
ĐC: 37 LÊ VĂN HUÂN, PHƯỜNG 13, Q.TÂN BÌNH, TP.HCM	
ĐT: 028.38.121.637	
Email: tritrongco@gmail.com	
GIÁM ĐỐC	
NGUYỄN VĂN TẠO	
QLKT	
THS.KTS NGUYỄN HOÀI VŨ	
VỀ	
KTS.PHAN QUỐC VỸ	
CÔNG TRÌNH	
<b>NHÀ Ở</b>	
ĐỊA ĐIỂM: 900-902-904 CÁCH MẠNG THÁNG 8	
PHƯỜNG 5, QUẬN TÂN BÌNH, TP HCM	
HỒ SƠ PHÁT HÀNH / HẠNG MỤC	
<b>PHẦN KIẾN TRÚC</b>	
TÊN BẢN VẼ	
<b>MB TẦNG 6</b>	
NGÀY	TỶ LỆ
20/04/2022	
SỐ HIỆU BẢN VẼ	A-P2-1.6
MỤC ĐÍCH PHÁT HÀNH	
BẢN VẼ THI CÔNG	<input checked="" type="checkbox"/>
TRÌNH DUYỆT	<input type="checkbox"/>
HOÀN CÔNG	<input type="checkbox"/>
HIỆU CHỈNH	
NGÀY	NỘI DUNG







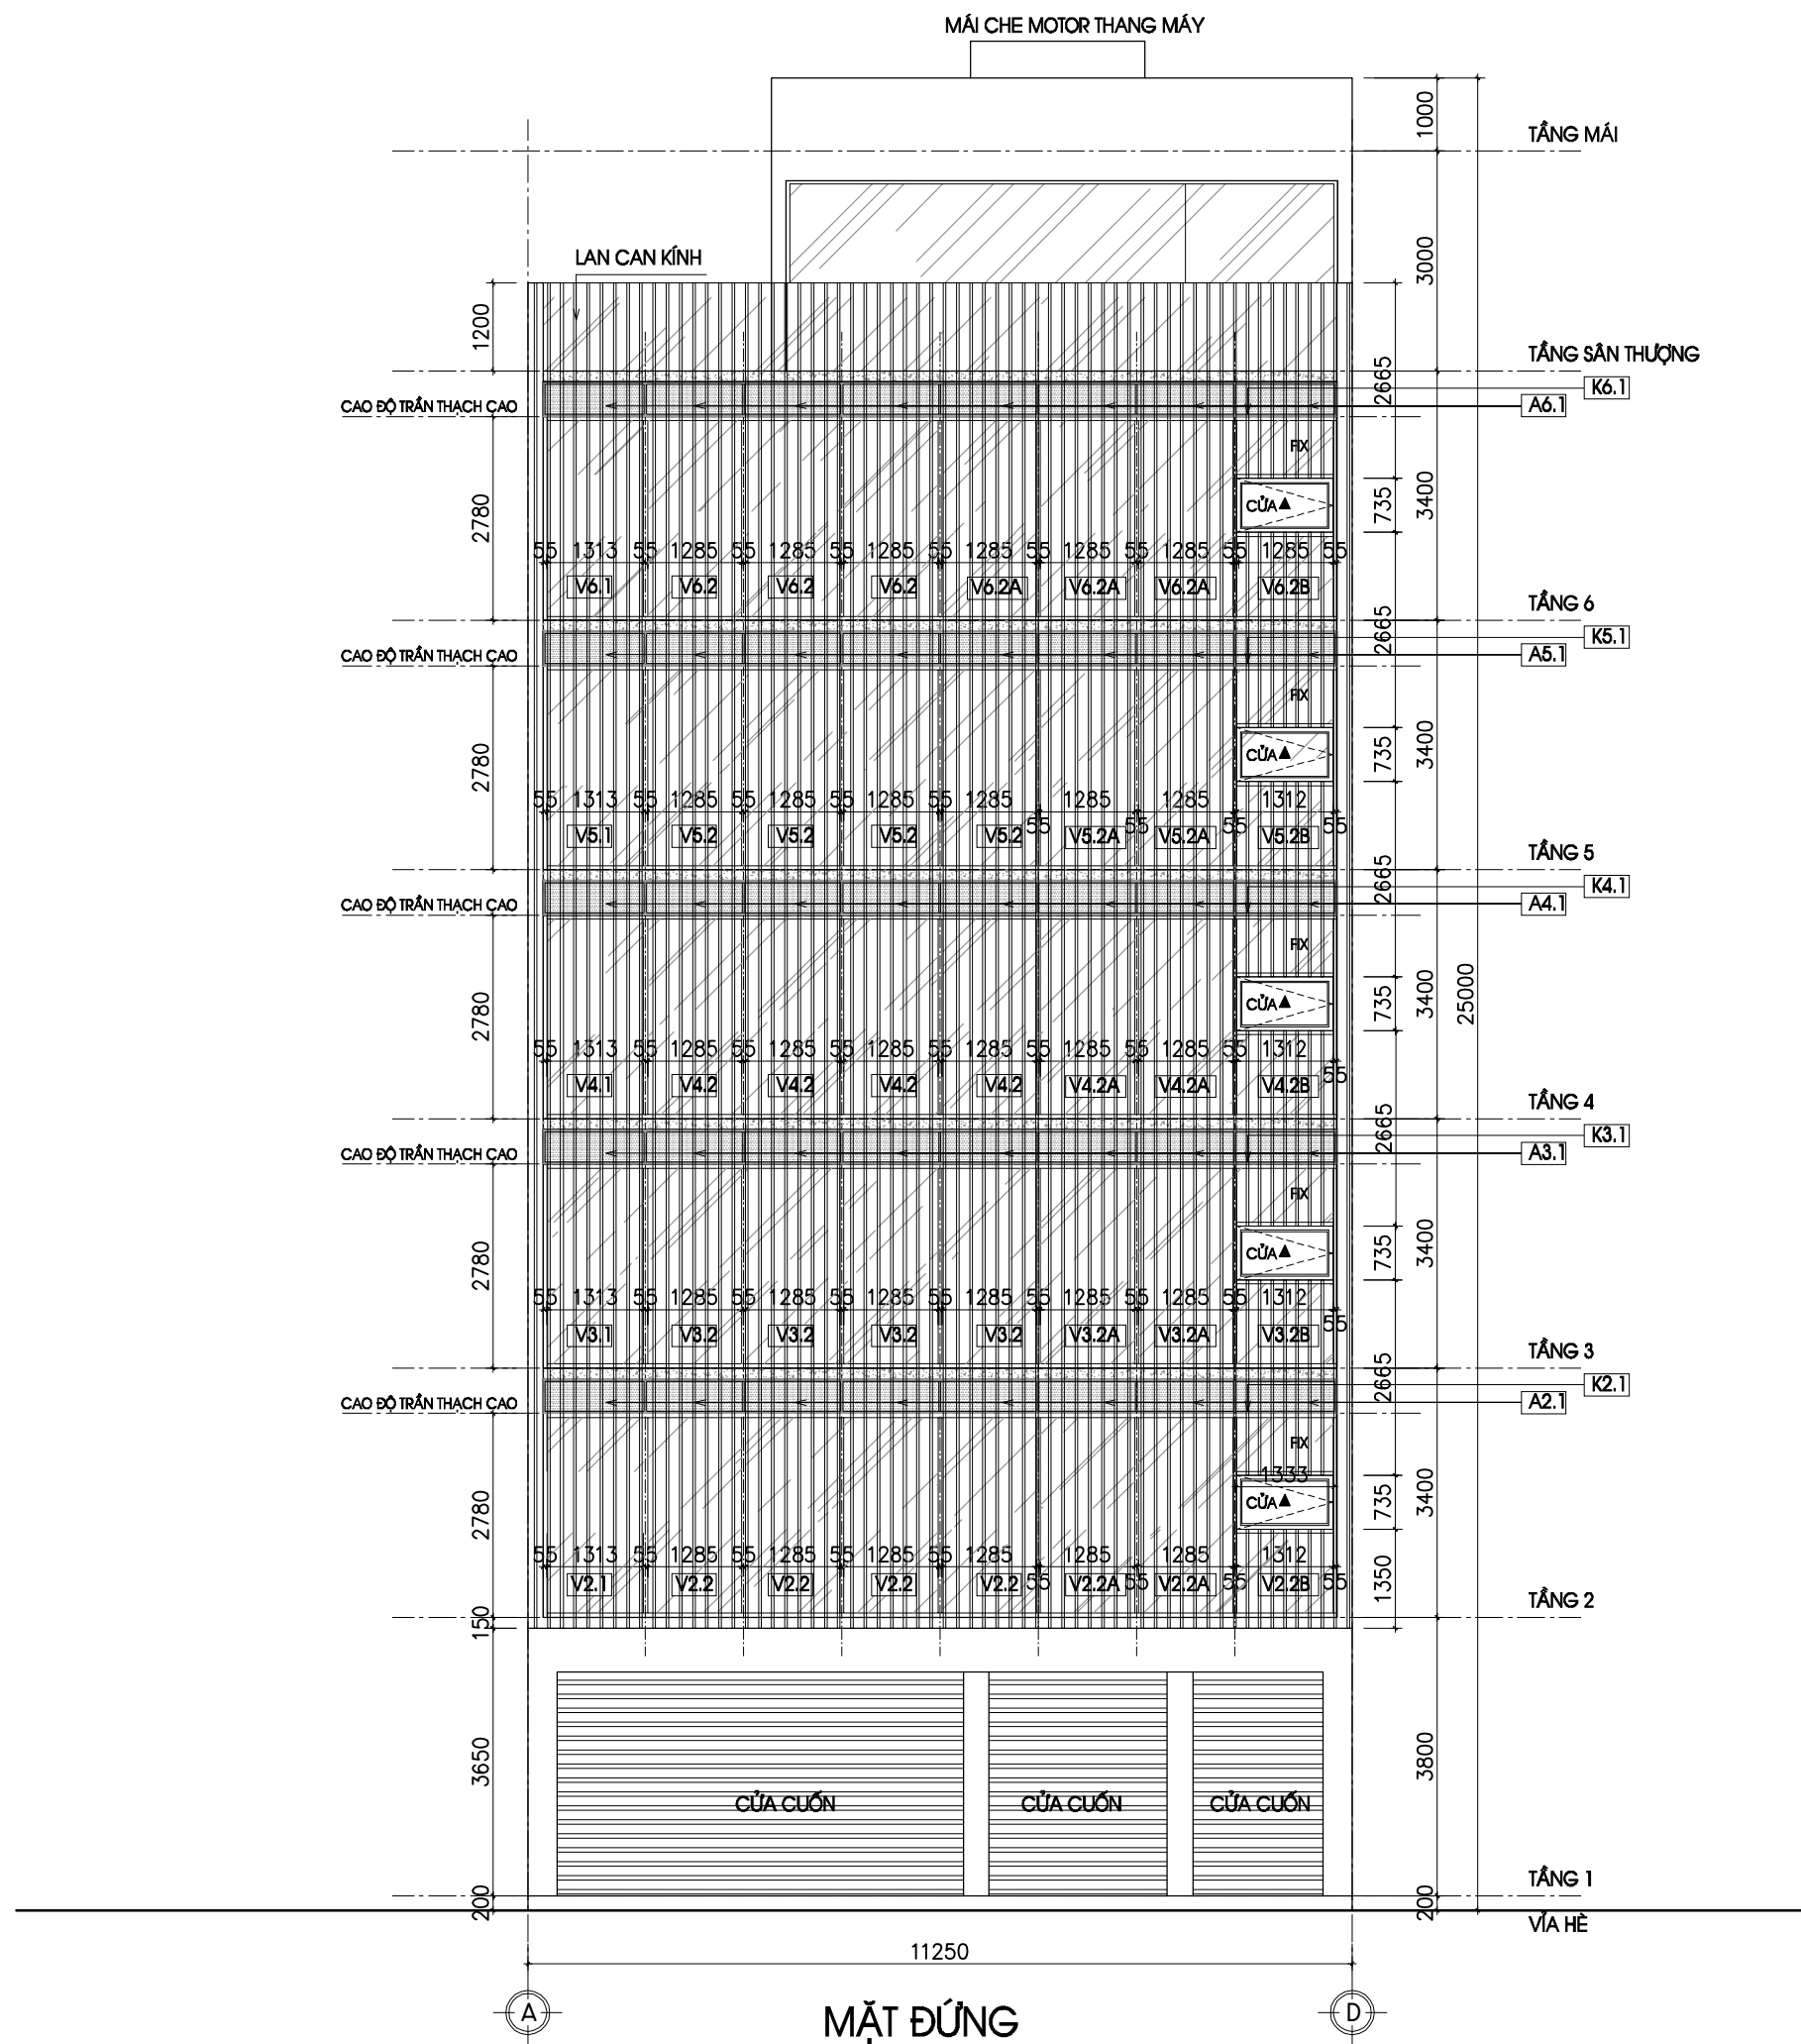

**BẢN VẼ HOÀN CÔNG**

GHI CHÚ

CHỦ ĐẦU TƯ

**ÔNG VŨ THANH TÂM**

QLDA

**BAN QLDA ADORA**

ĐƠN VỊ THI CÔNG

CTY TNHH XÂY DỰNG CƠ ĐIỆN

**TRÍ TRUNG**

ĐC: 37 LÊ VĂN HUÂN, PHƯỜNG 13, Q.TÂN BÌNH, TP.HCM

ĐT: 028.38.121.637

Email: tritruongco@gmail.com

GIÁM ĐỐC

**NGUYỄN VĂN TẠO**

QLKT

THS.KTS NGUYỄN HOÀI VŨ

VỀ

KTS.PHAN QUỐC VỸ

CÔNG TRÌNH

**NHÀ Ở**

ĐỊA ĐIỂM: 900-902-904 CÁCH MẠNG THÁNG 8

PHƯỜNG 5, QUẬN TÂN BÌNH, TP HCM

HỒ SƠ PHÁT HÀNH / HẠNG MỤC

**PHẦN KIẾN TRÚC**

TÊN BẢN VẼ

**MẶT ĐÚNG**

NGÀY	TỶ LỆ
------	-------

20/04/2022	
------------	--

SỐ HIỆU BẢN VẼ	A-P2-2.1
----------------	----------

MỤC ĐÍCH PHÁT HÀNH

BẢN VẼ THI CÔNG	<input checked="" type="checkbox"/>
-----------------	-------------------------------------

TRÌNH DUYỆT	<input type="checkbox"/>
-------------	--------------------------

HOÀN CÔNG	<input type="checkbox"/>
-----------	--------------------------

HIỆU CHỈNH

NGÀY	NỘI DUNG
------	----------

--	--

--	--

--	--

--	--

--	--

--	--

--	--

--	--

