


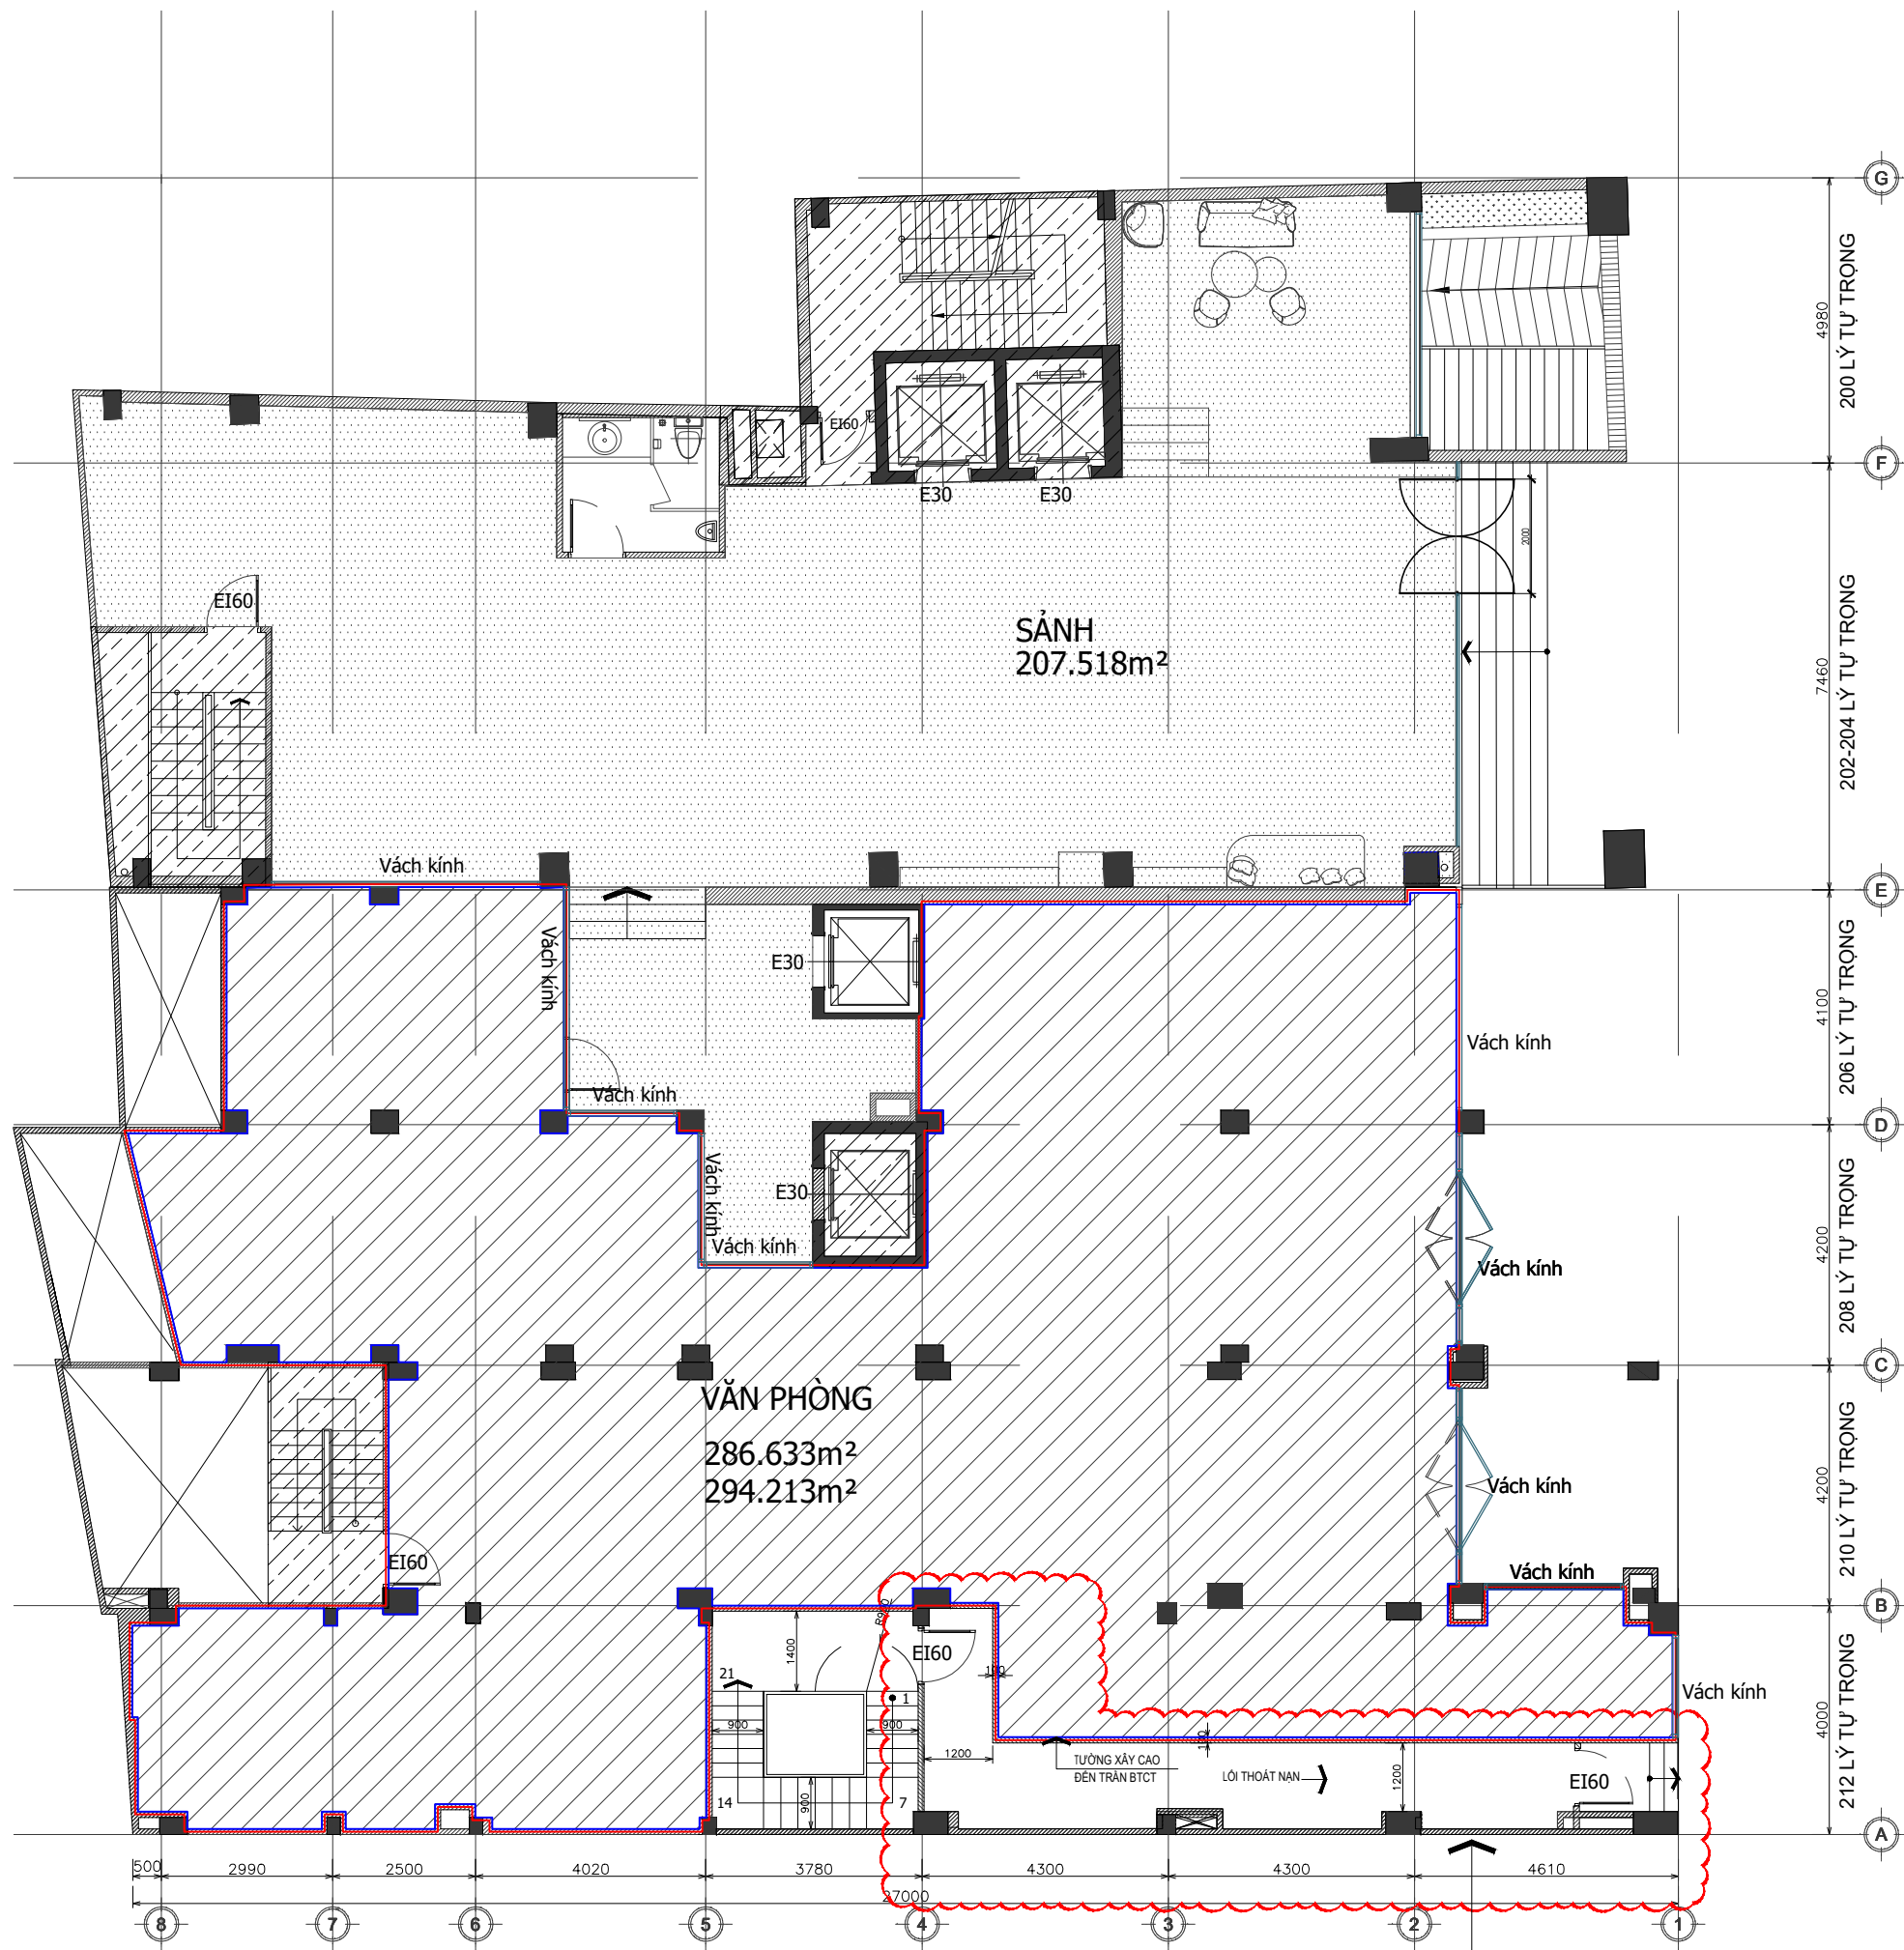

MẶT BẰNG TẦNG TRỆT

KHU VỰC PHÁT SINH XÂY
THÊM TƯỜNG LỐI THOÁT NẠN