


TẦNG 8: CÒN TRÔNG CẢ TẦNG 320M². TRỪ VỊ TRÍ KHO SỔ 1

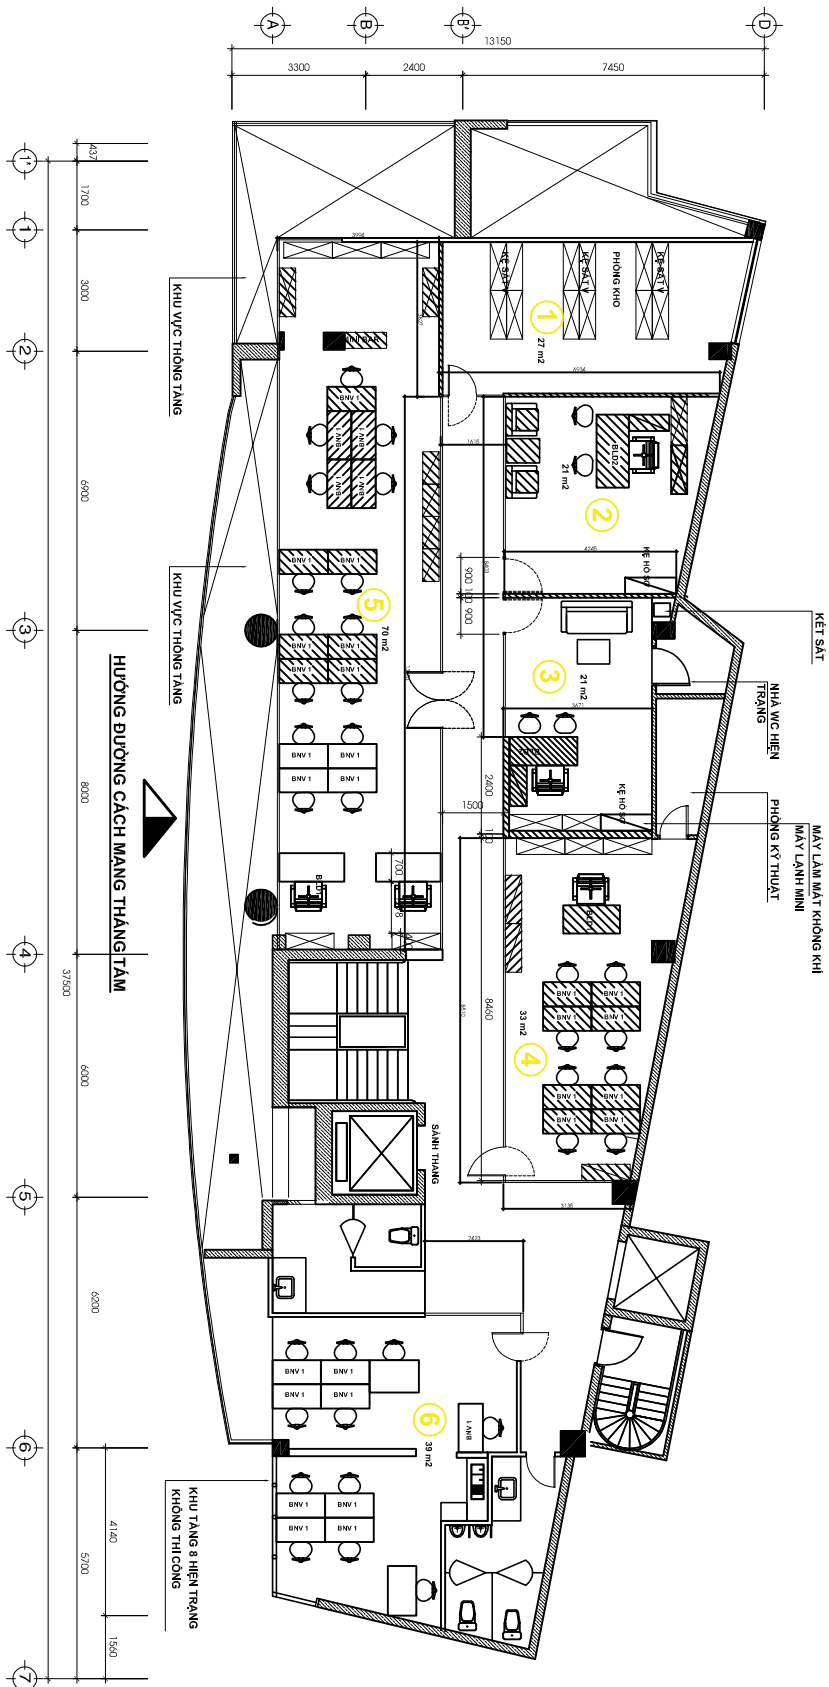

MB BỐ TRÍ NỘI THẤT - TẦNG 8 TL 1/100

GHI CHÚ:

GHI CHÚ NỘI THẤT

GHI CHÚ FITOUT

	NỘI THẤT TÀN DỨNG
	NỘI THẤT LÂM MỜI
	BÀN LẠNH ĐẠO 700 x 1400
	BÀN LẠNH ĐẠO 800 x 1600
	TỦ HỒ SỔ THẤP
	TỦ HỒ SỔ CAO

	NỘI THẤT TÀN DỨNG LẠI
	NỘI THẤT MỜI

Kiểm tra kích thước thực tế trước khi thi công.

ĐƠN VỊ THIẾT KẾ - DESIGN COMPANY

ST/NO: NS/VDATE NỘI DUNG/CONTENTS

CONCEPT DOCUMENT STAGE
THIẾT KẾ SƠ BỘ

CHỦ ĐẦU TƯ - CLIENT

TUONG VIET TRADING AND PRODUCTION CO., LTD.

TUONG VIET
Your Right Way

ADDRESS: 95 04/16, Ben Thanh Ward/District 1, HOANG
TRU (4th floor) 3025 5414 (5 line) - Fax: (84.8) 3025 5419
Website: www.tuongviet.com

NO ARCH/ARCH
CONSTRUCTION DIRECTOR
THIẾT KẾ:
(SIGNATURE)

CÔNG TRÌNH - PROJECT:

CẢI TẠO VĂN PHÒNG

VỊ TRÍ - LOCATION:

95 04/16, Ben Thanh Ward/District 1, HOANG

TÊN BẢN VẼ - DRAWING TITLE

PROJECT/PACKAGE NO: ISSUE DATE SCALE

DRAWING NO: REVISION