


MẶT BẰNG TẦNG 2 - TL:1/100

MẶT BẰNG TẦNG 2

HT: 02/08

ram


HB: 23/2019/HB-TTKD

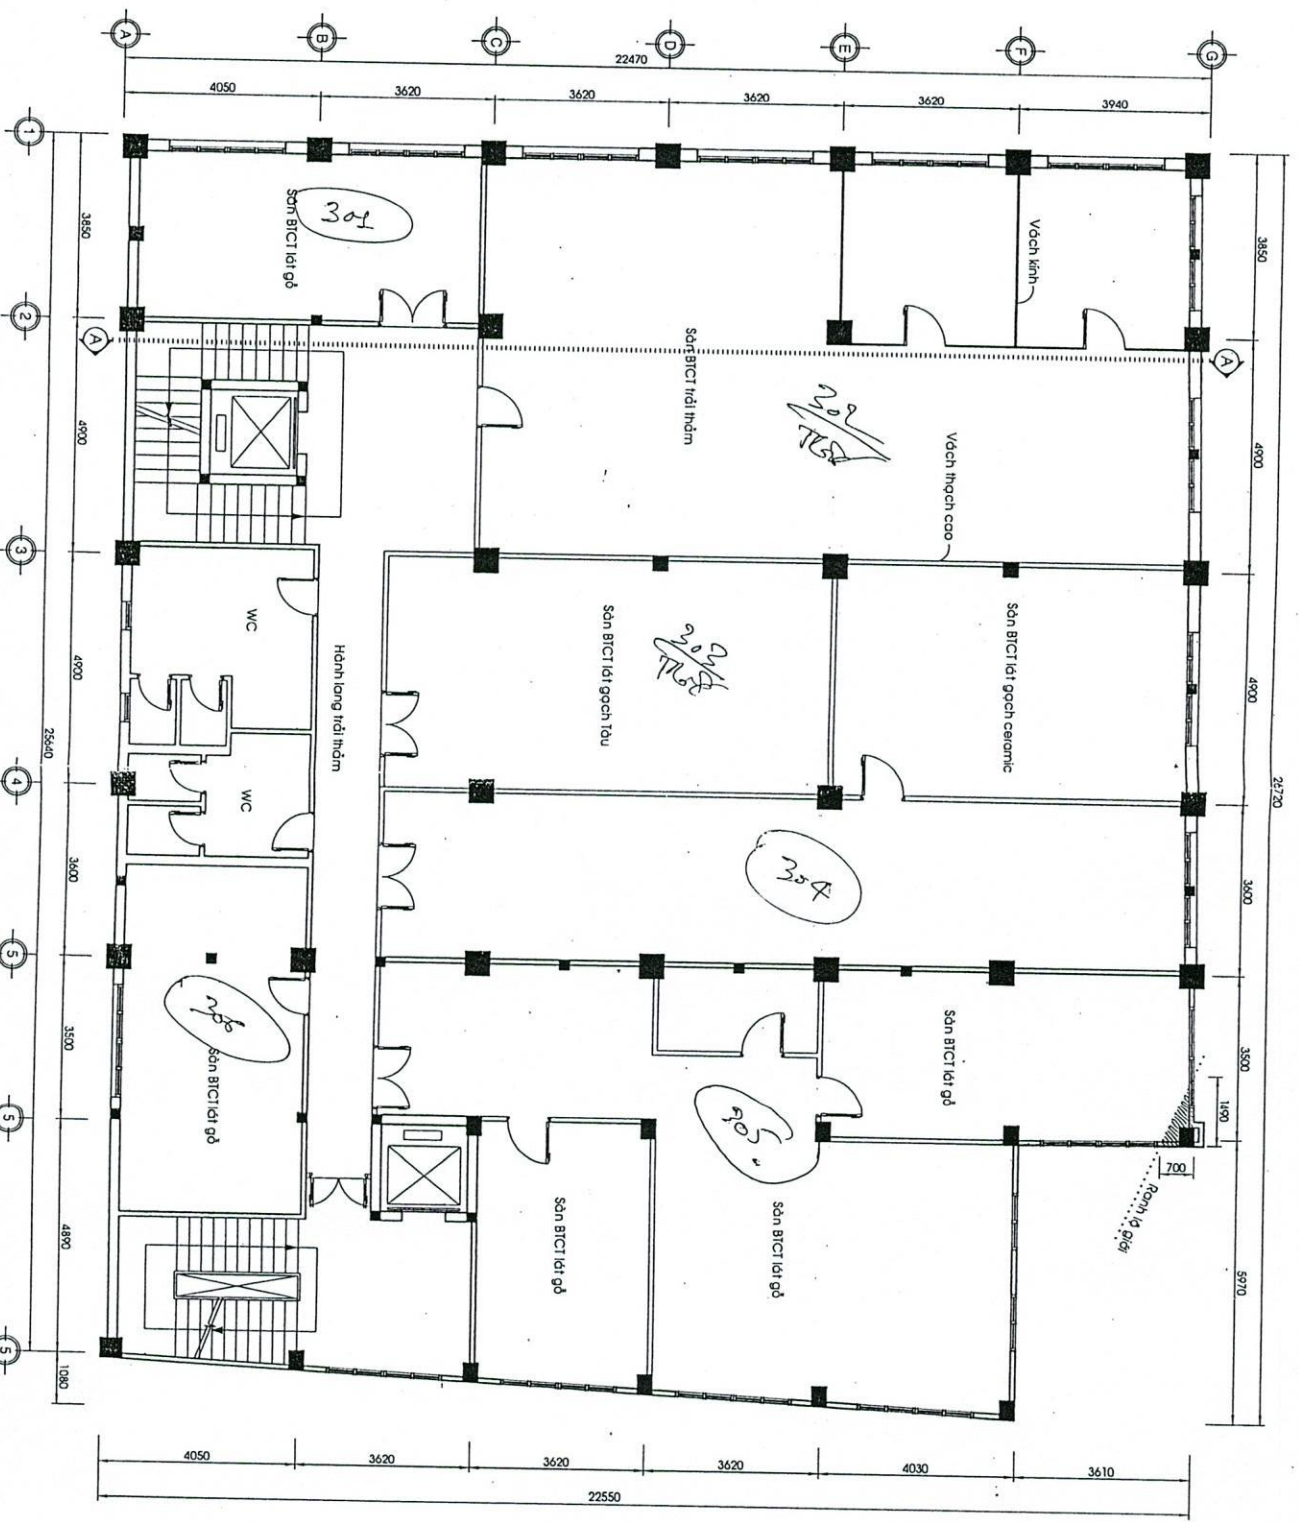

MẶT BẰNG TẦNG 4 - T.L: 1/100

MẶT BẰNG TẦNG 4

Handwritten signature

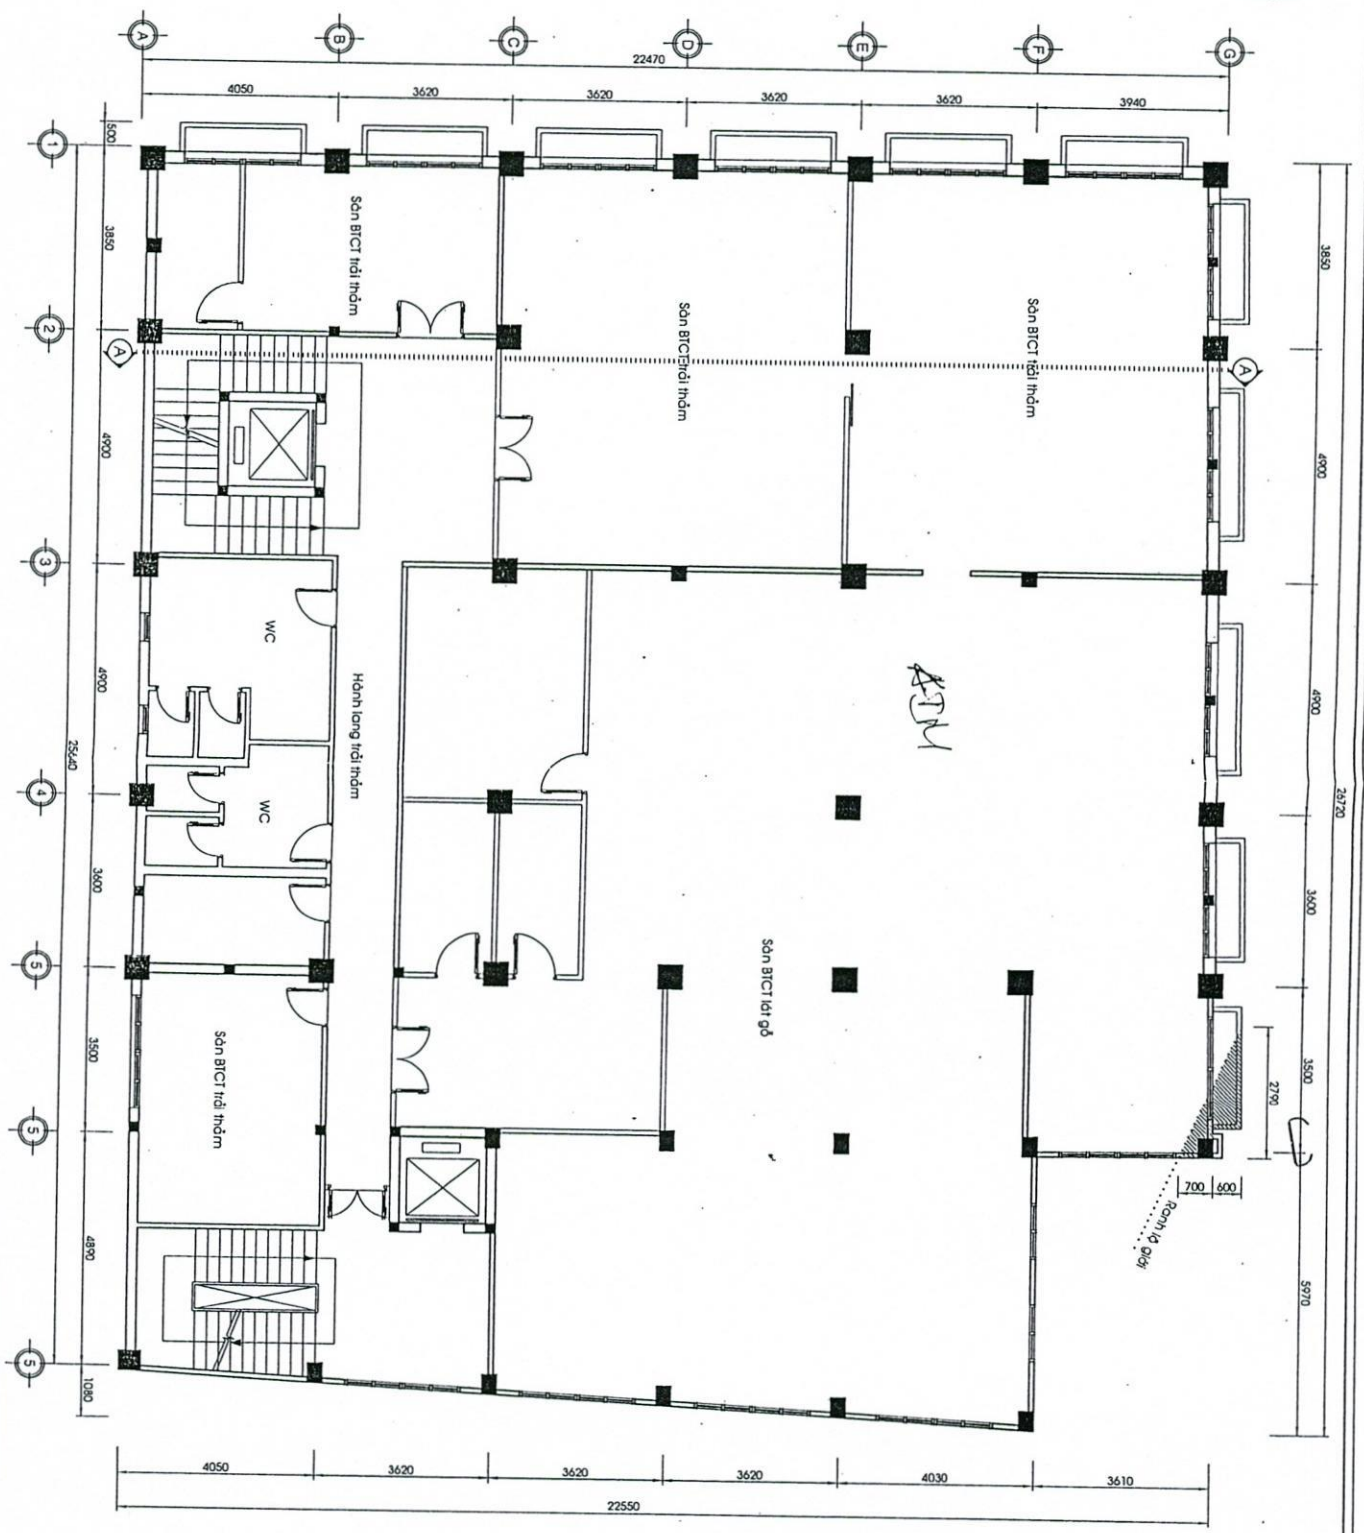


MẶT BẰNG TẦNG 5 - T.L:1/100

MẶT BẰNG TẦNG 5


Handwritten signature

HD: 133/2019/HD-TTKG
HT: 05/08

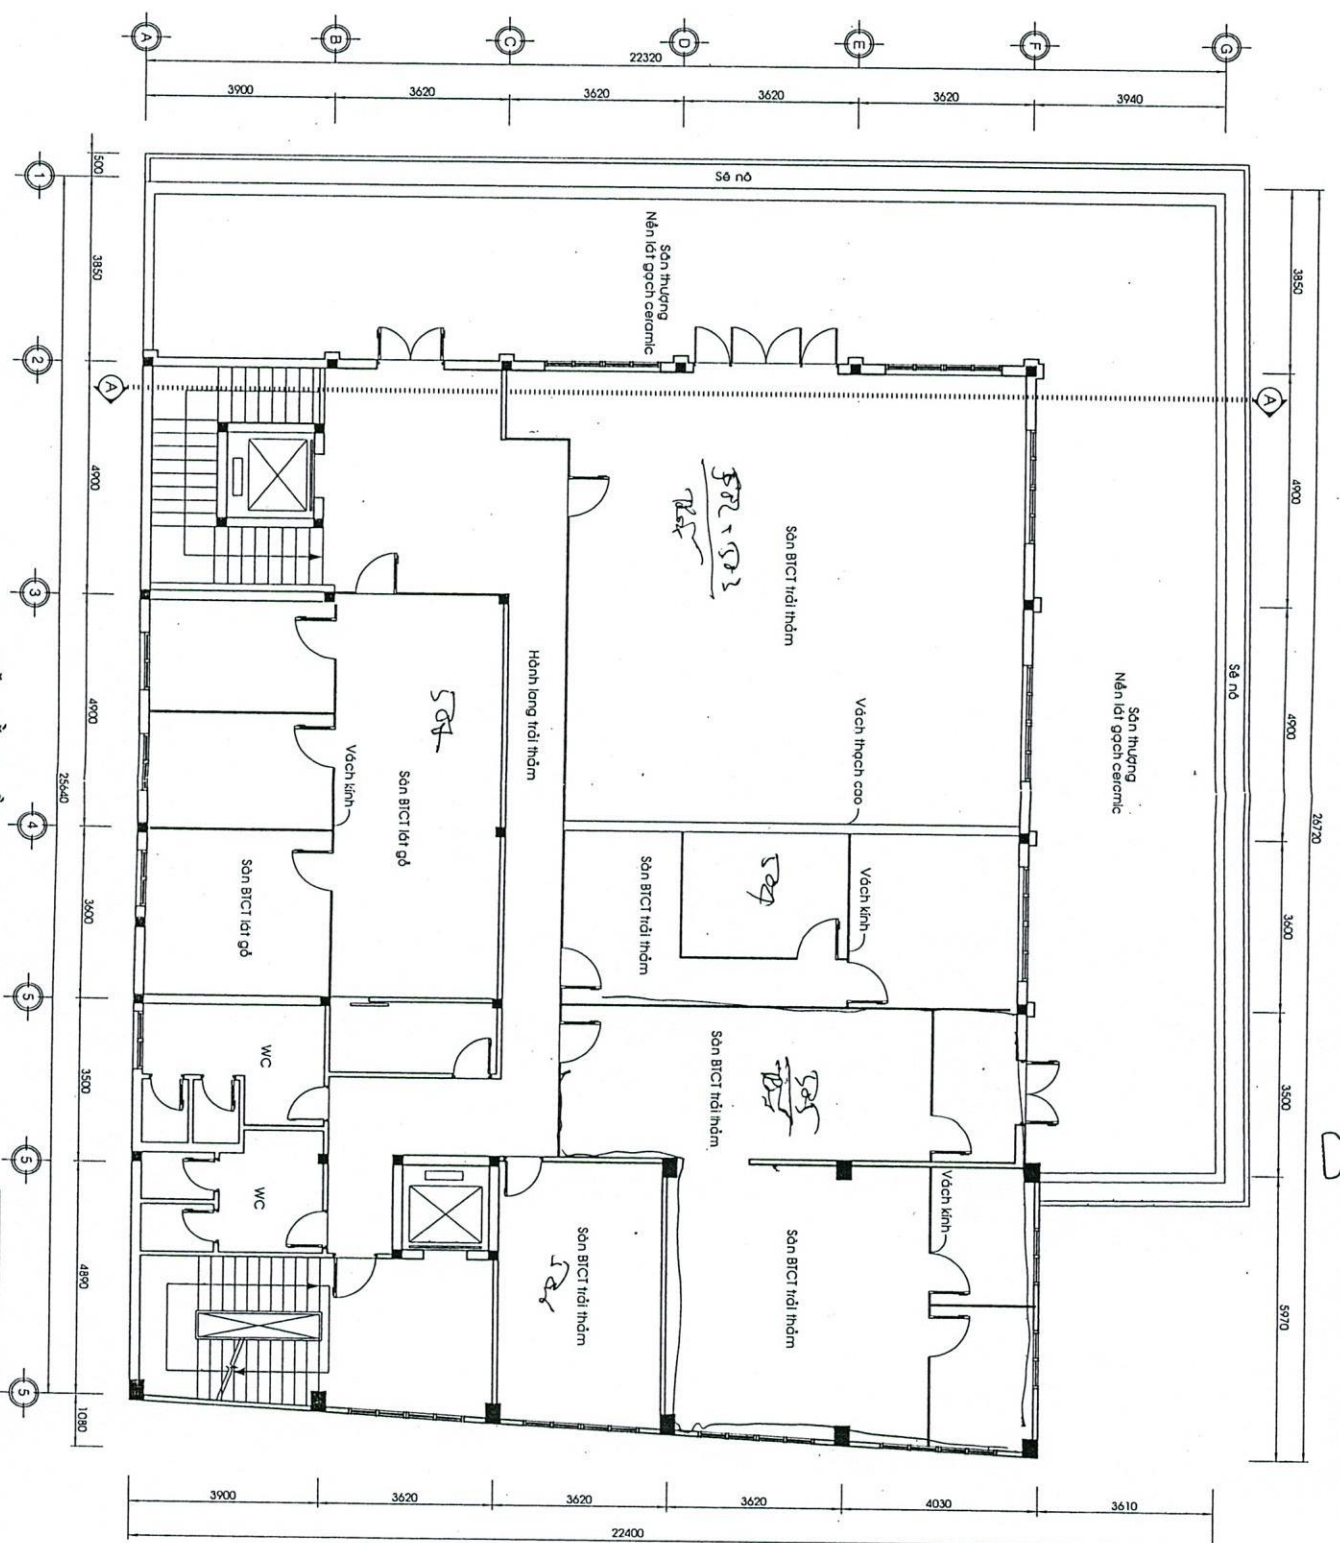

MẶT BẰNG TẦNG 6 - T.L:1/100

MẶT BẰNG TẦNG 6

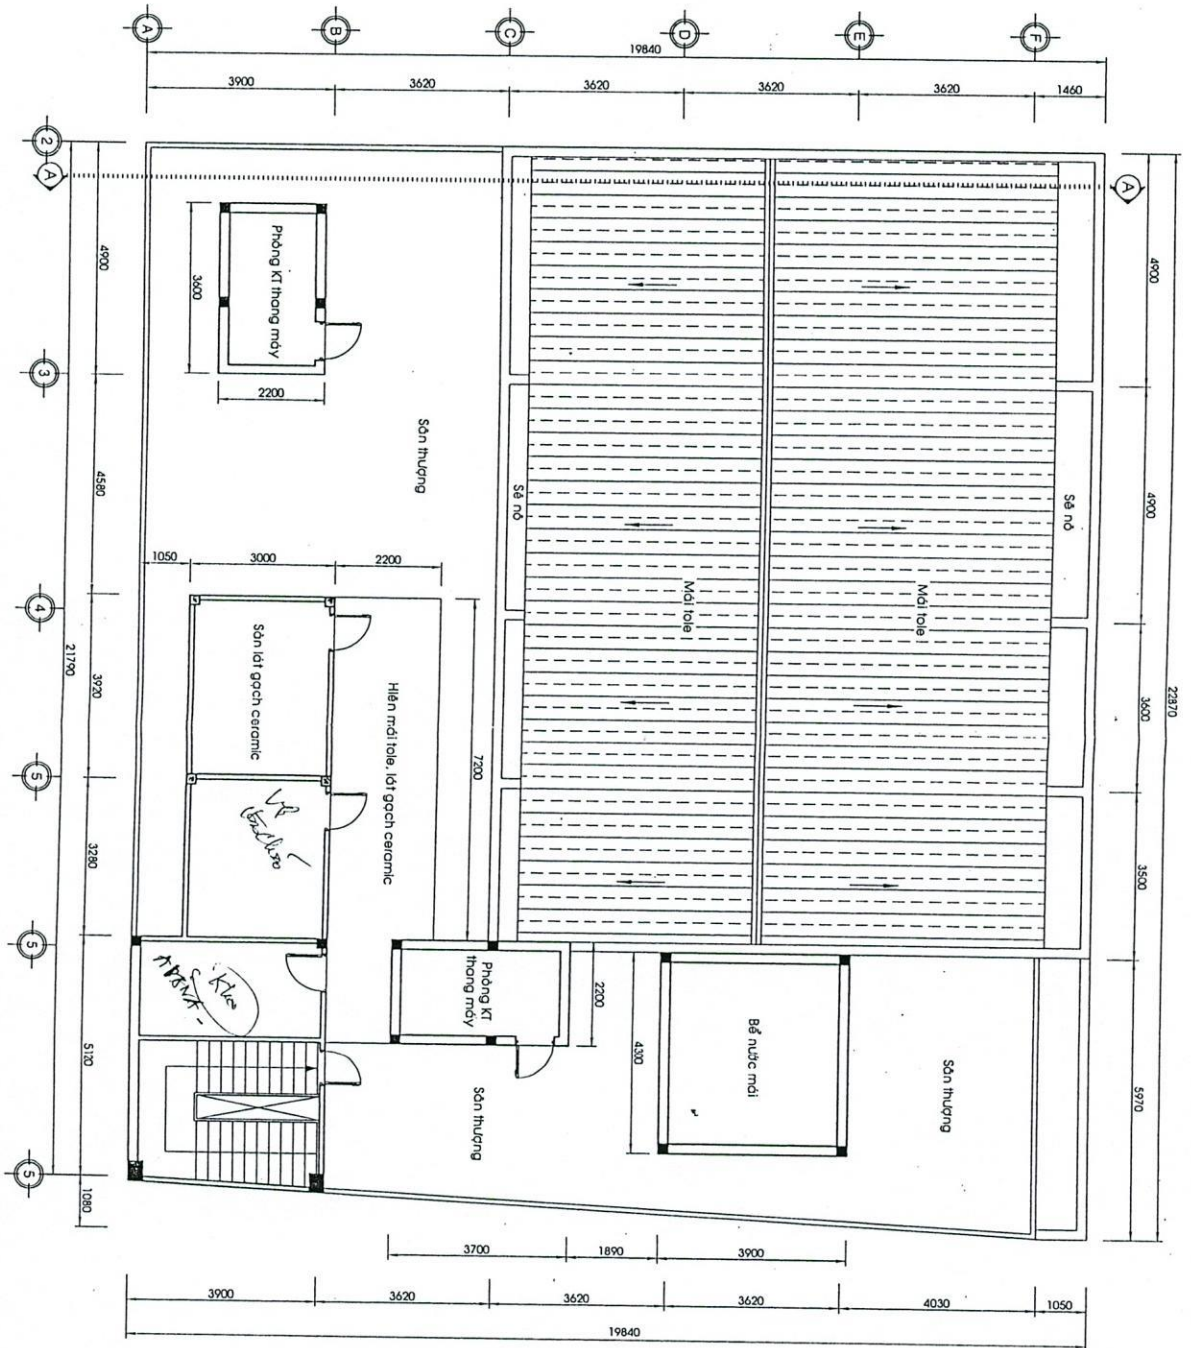


MẶT BẰNG SÂN THƯỢNG - TL:1/100

MẶT BẰNG SÂN THƯỢNG

HT: 07/08

HO: 123/2019/HD-TTKQ

Handwritten signature

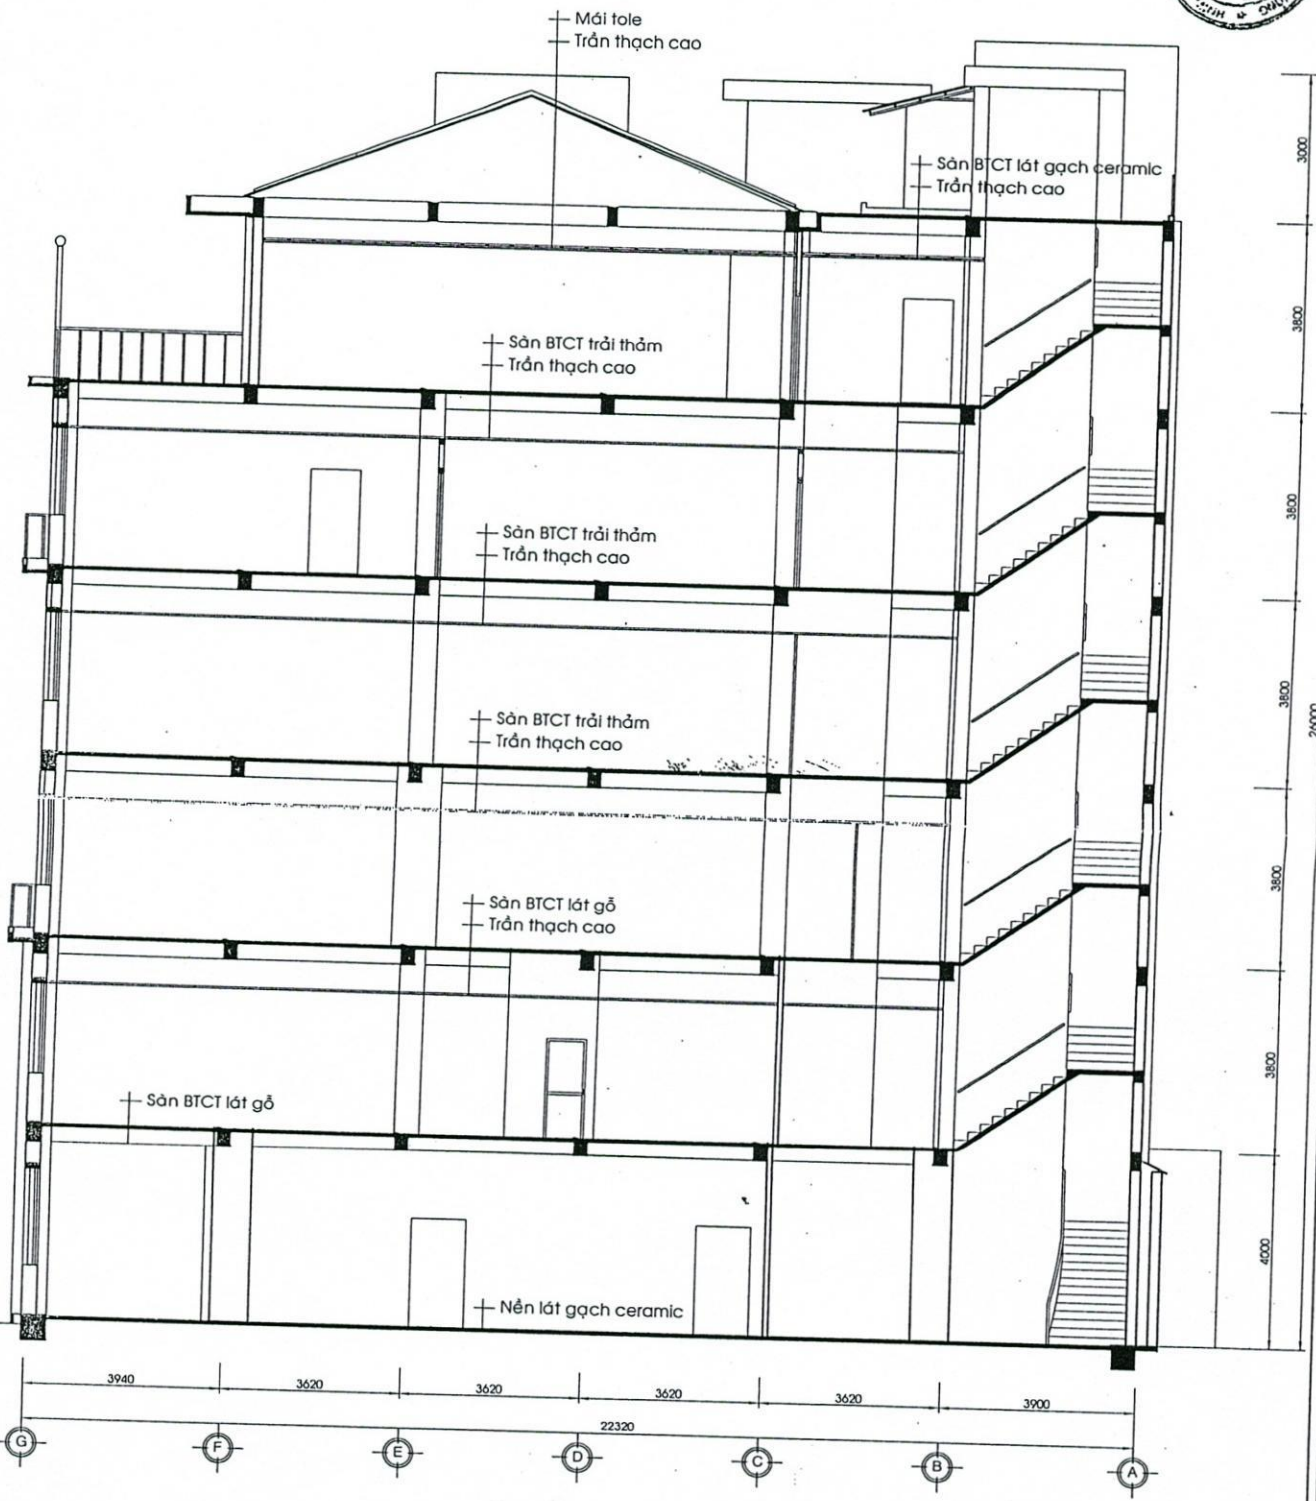

MẶT CẮT A - A

MẶT CẮT A-A - TL:1/100

HT: 08/08
HB: 123/2019/HB-TK0
Handwritten signature