




MẶT BẰNG KÍCH THƯỚC TẦNG 1 (TRỆT) TL 1/100

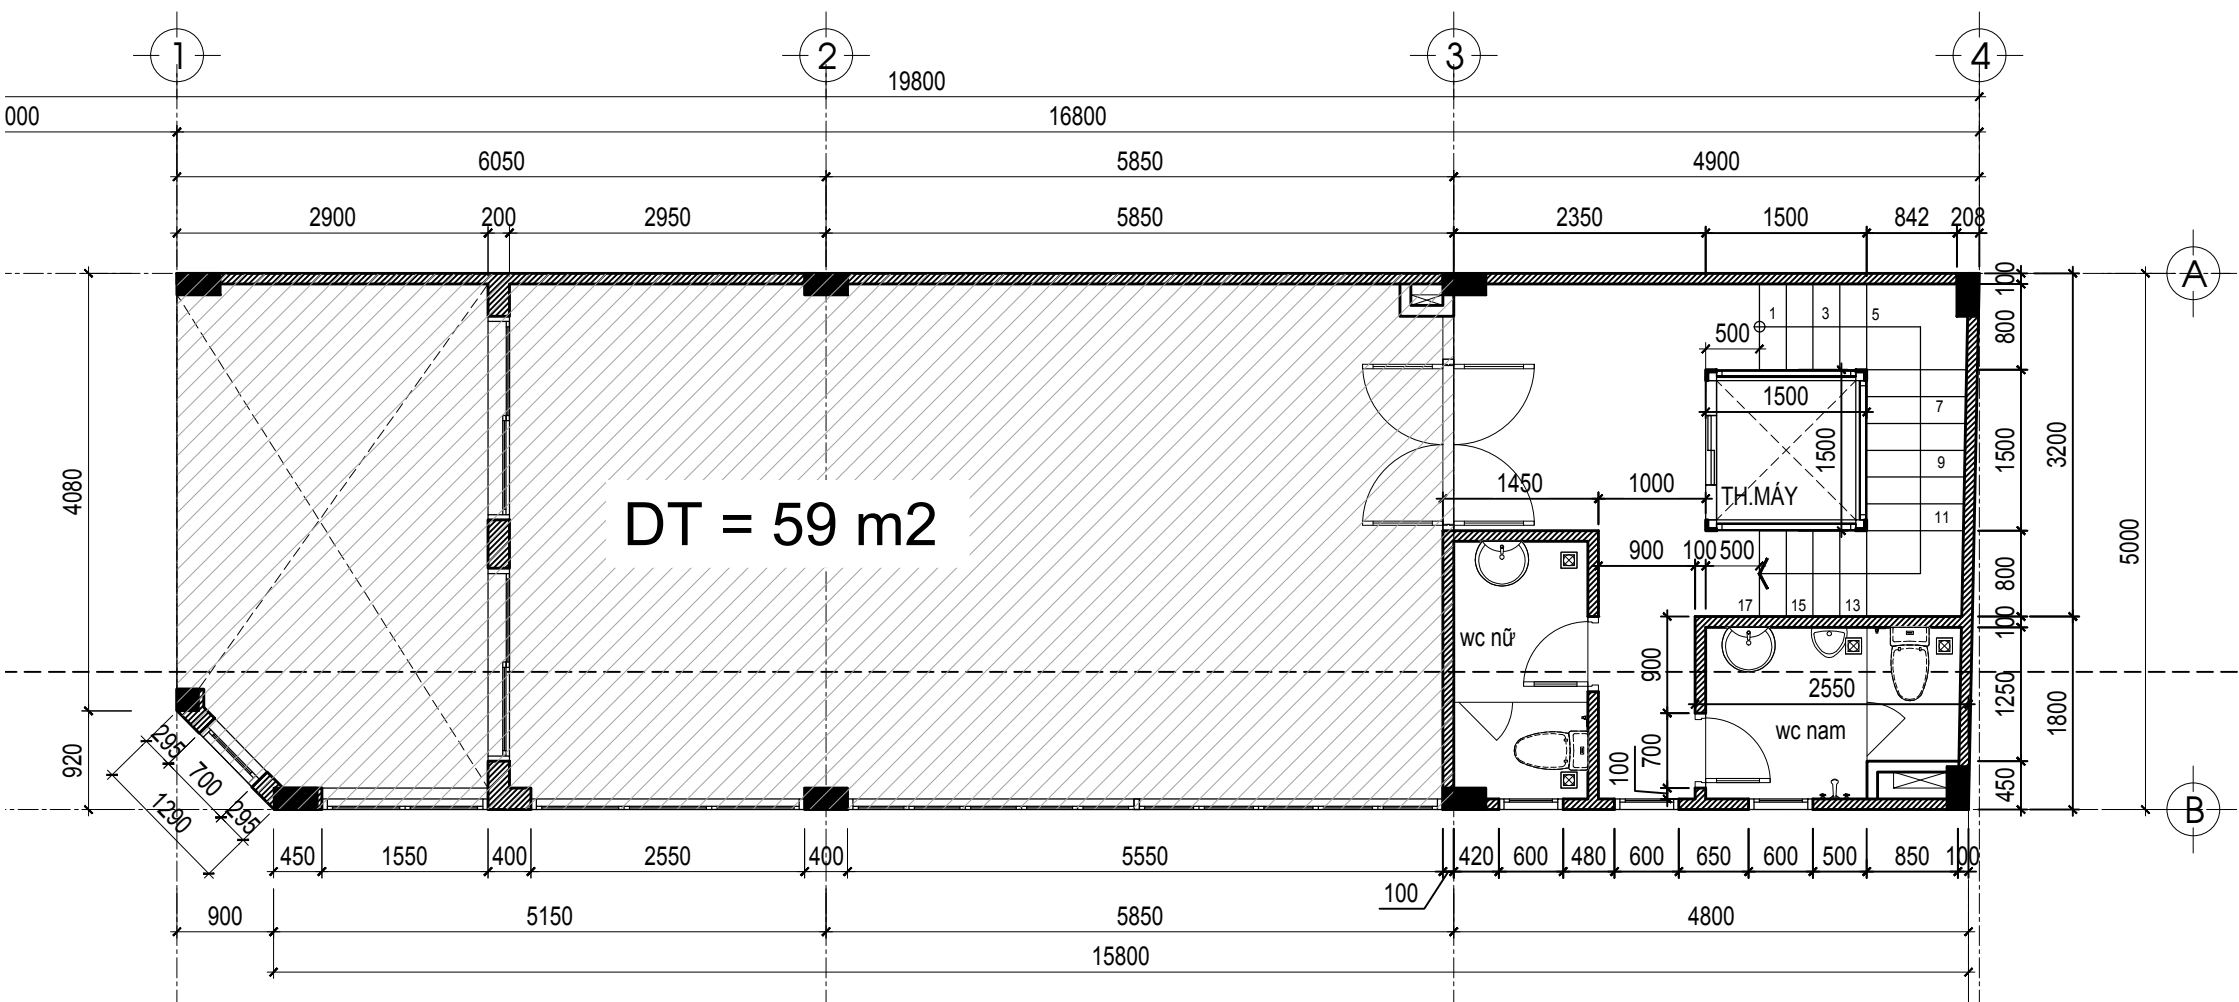

MẶT BẰNG KÍCH THƯỚC TẦNG LỬNG TL 1/100

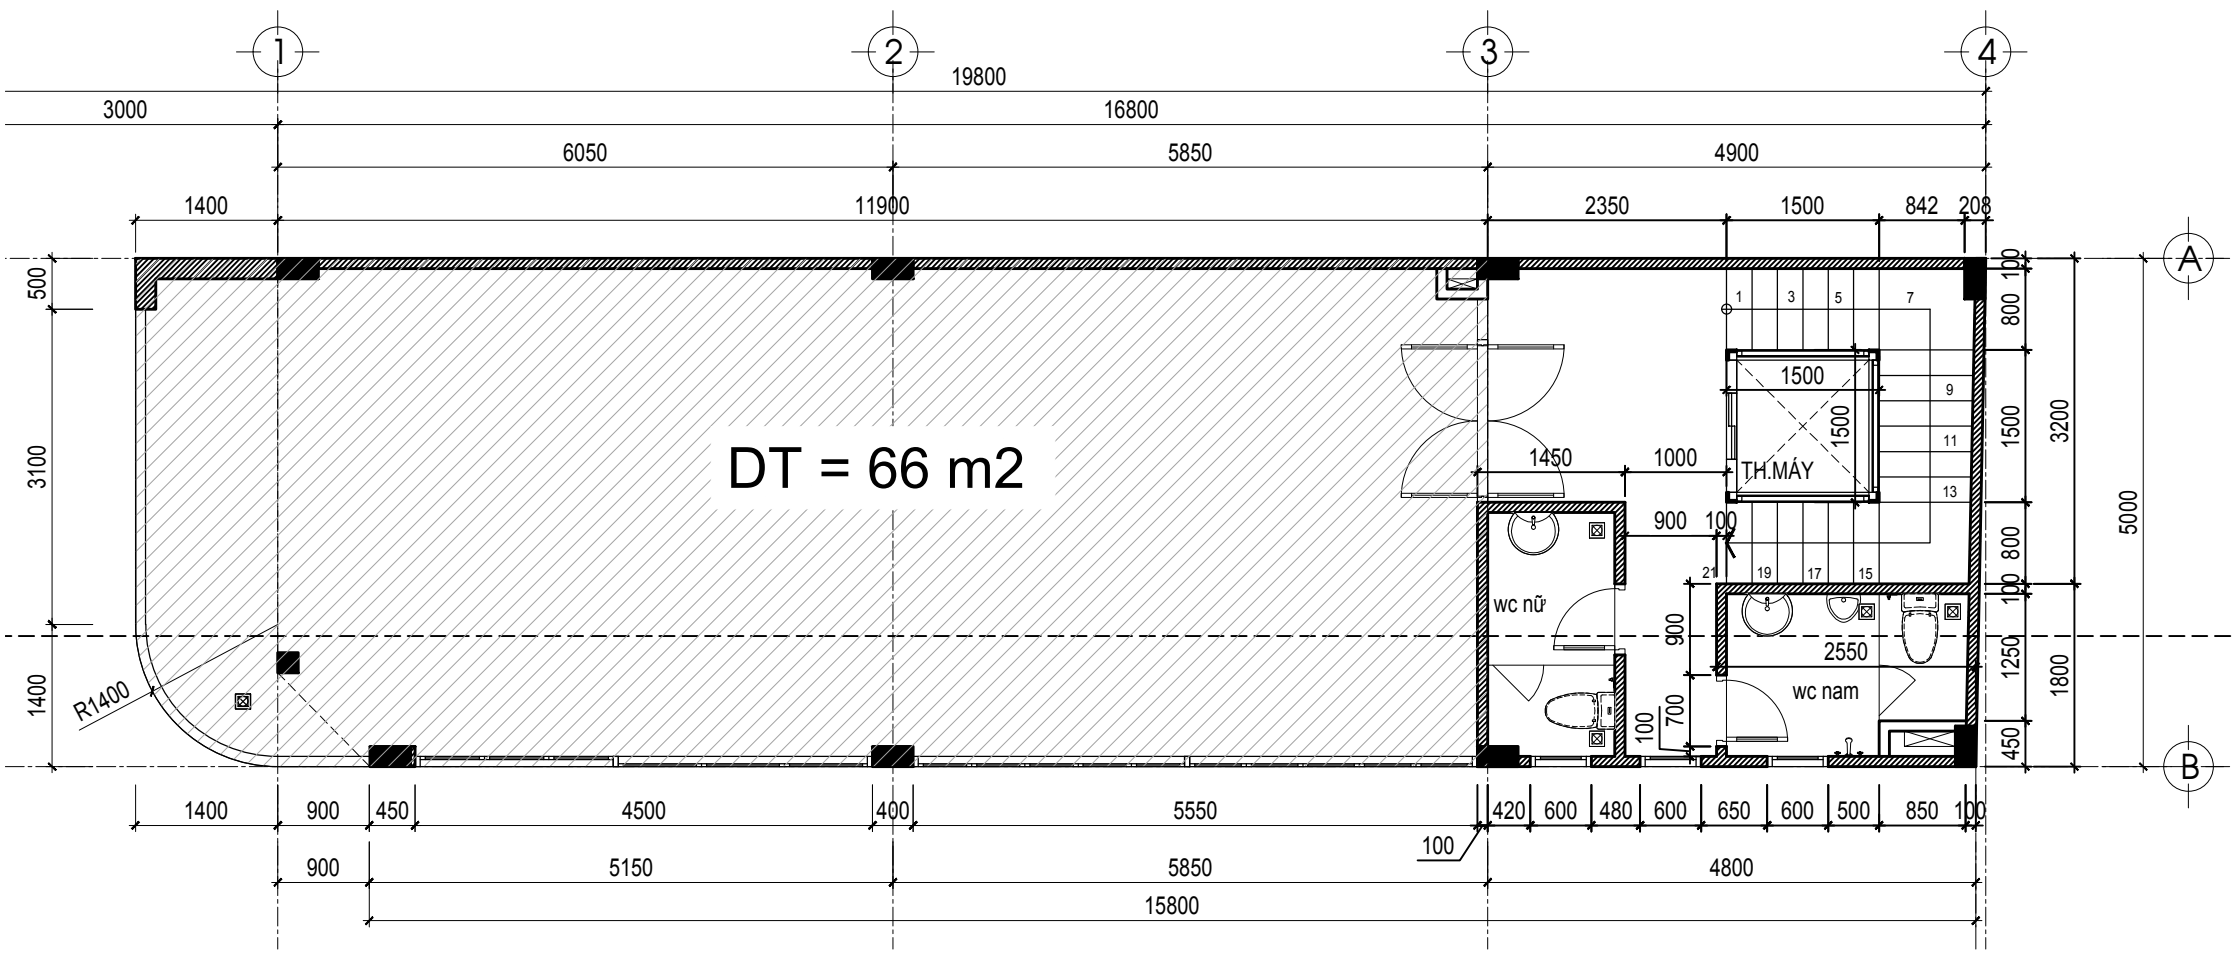

MẶT BẰNG KÍCH THƯỚC LẦU 2, 3, 4 TL 1/100

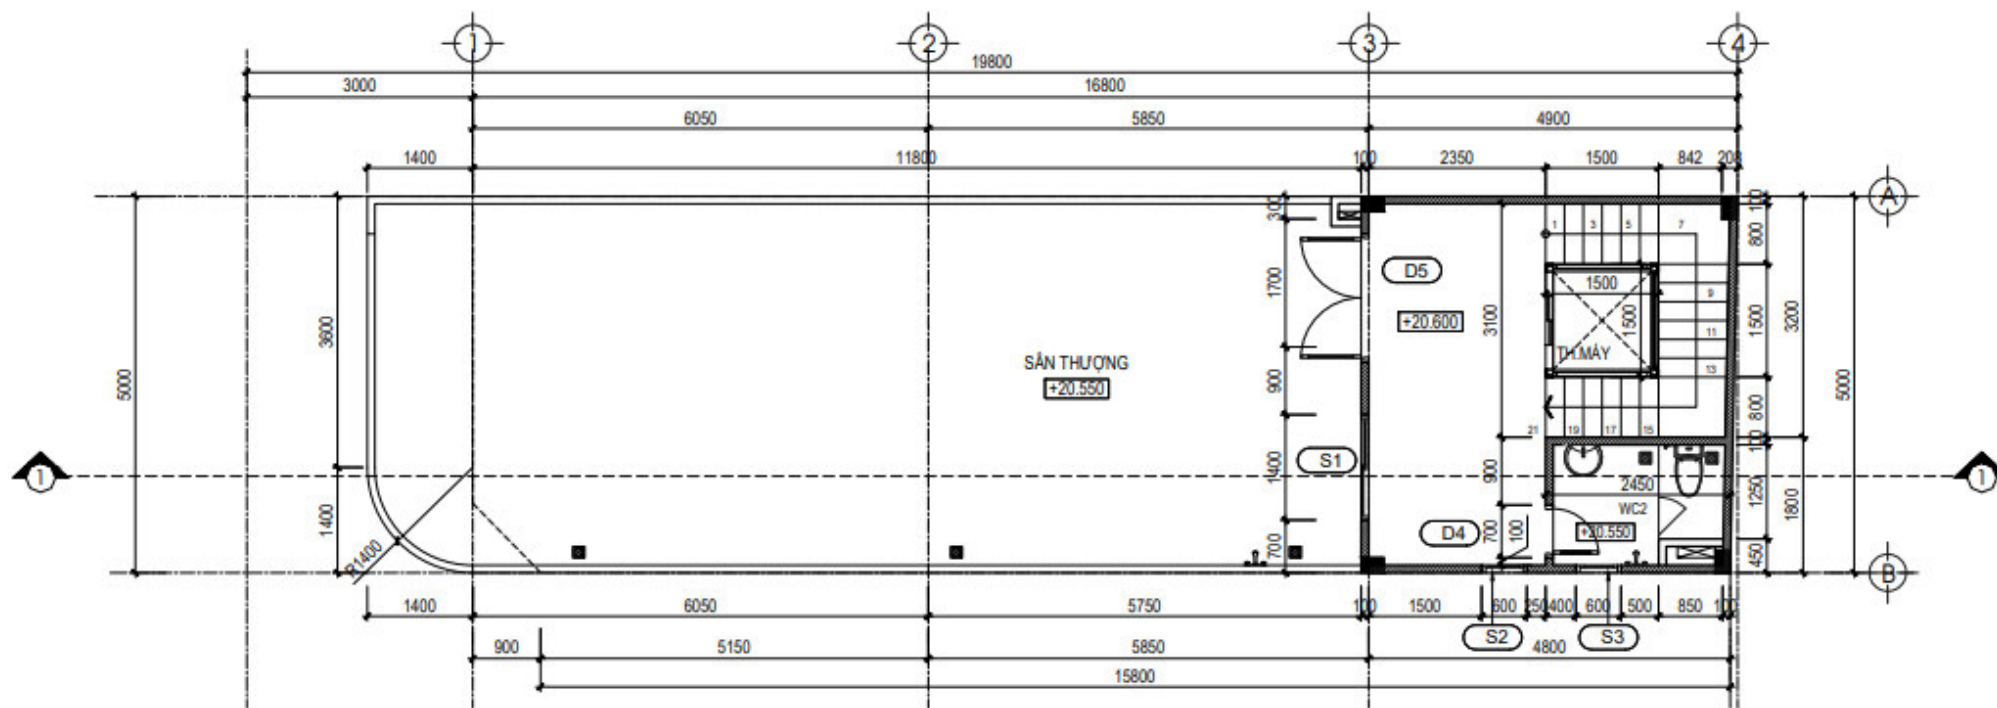

MẶT BẰNG KÍCH THƯỚC TẦNG SÂN THƯỢNG TL 1/100