


HỌA ĐỒ VỊ TRÍ TỶ LỆ TL 1/200




HỌA ĐỒ GIẢI THỦA TL 1/2000

VỊ TRÍ KHU ĐẤT THUỘC THỬA ĐẤT SỐ 88+89
 TỜ BẢN ĐỒ SỐ 69, PHƯỜNG 17, GÒ VẤP-TPHCM
 (THEO TÀI LIỆU ĐO MỚI)

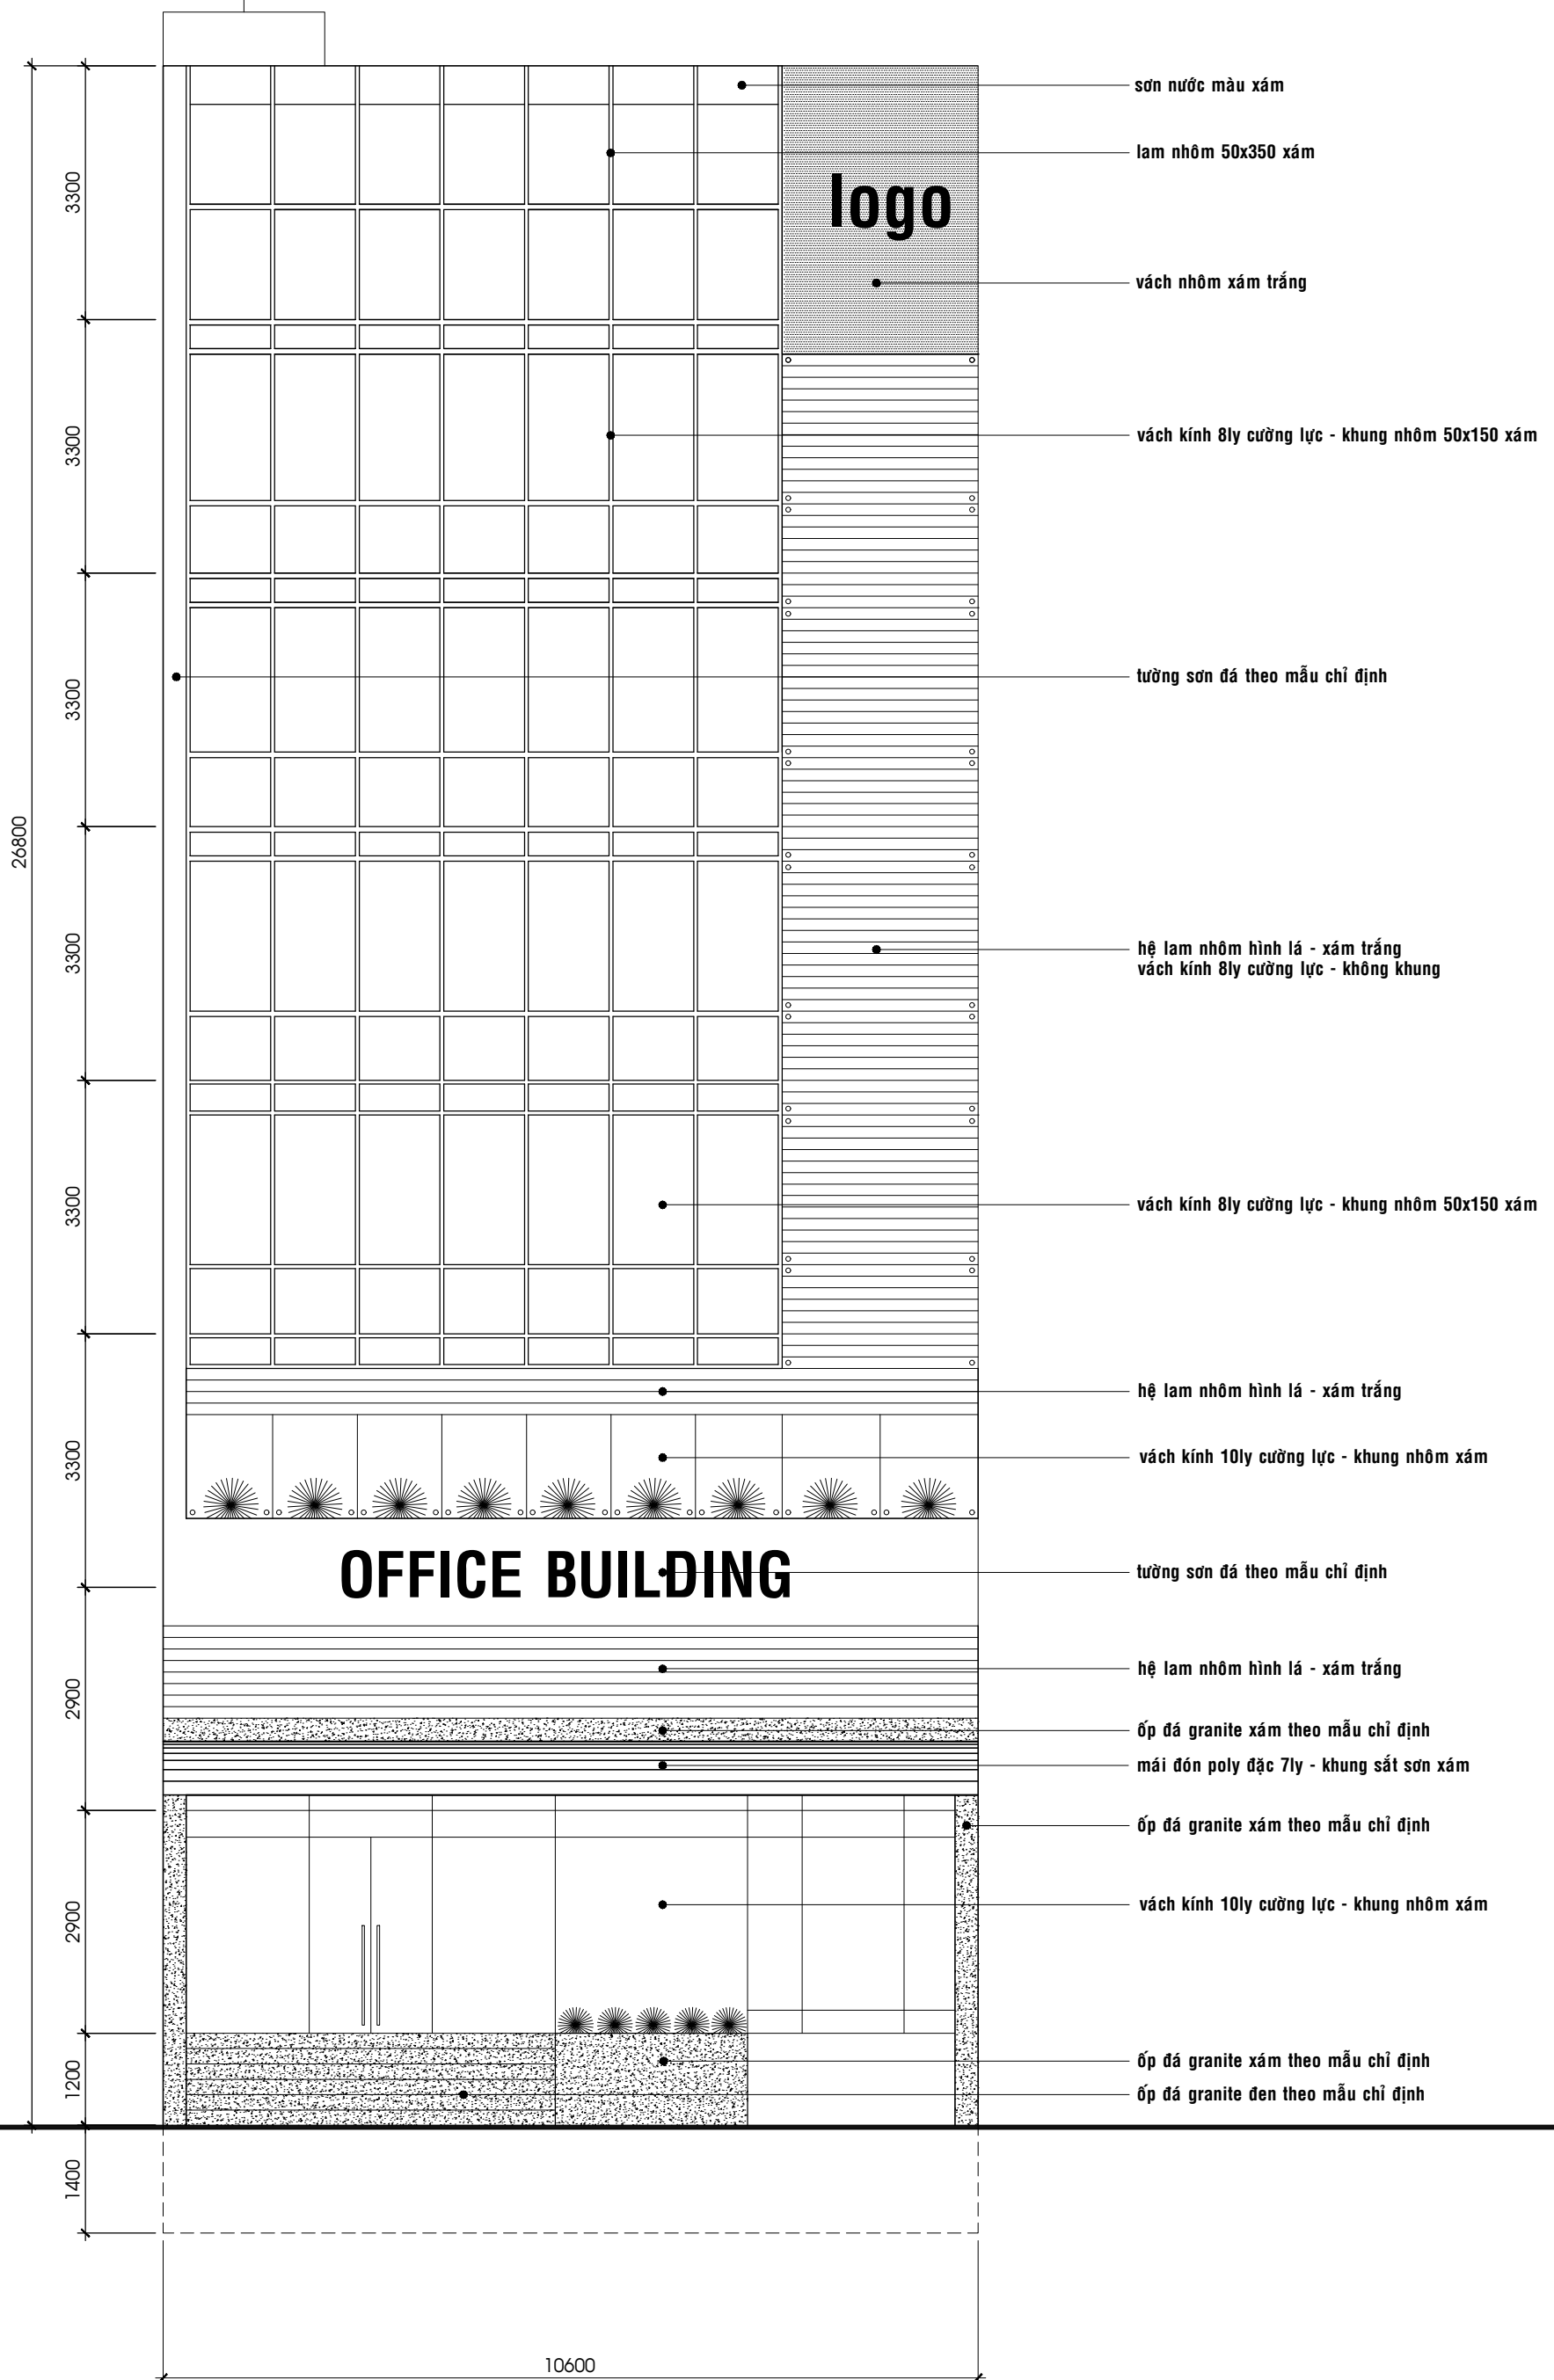


OFFICE BUILDING

MẶT ĐỨNG - TL 1/100

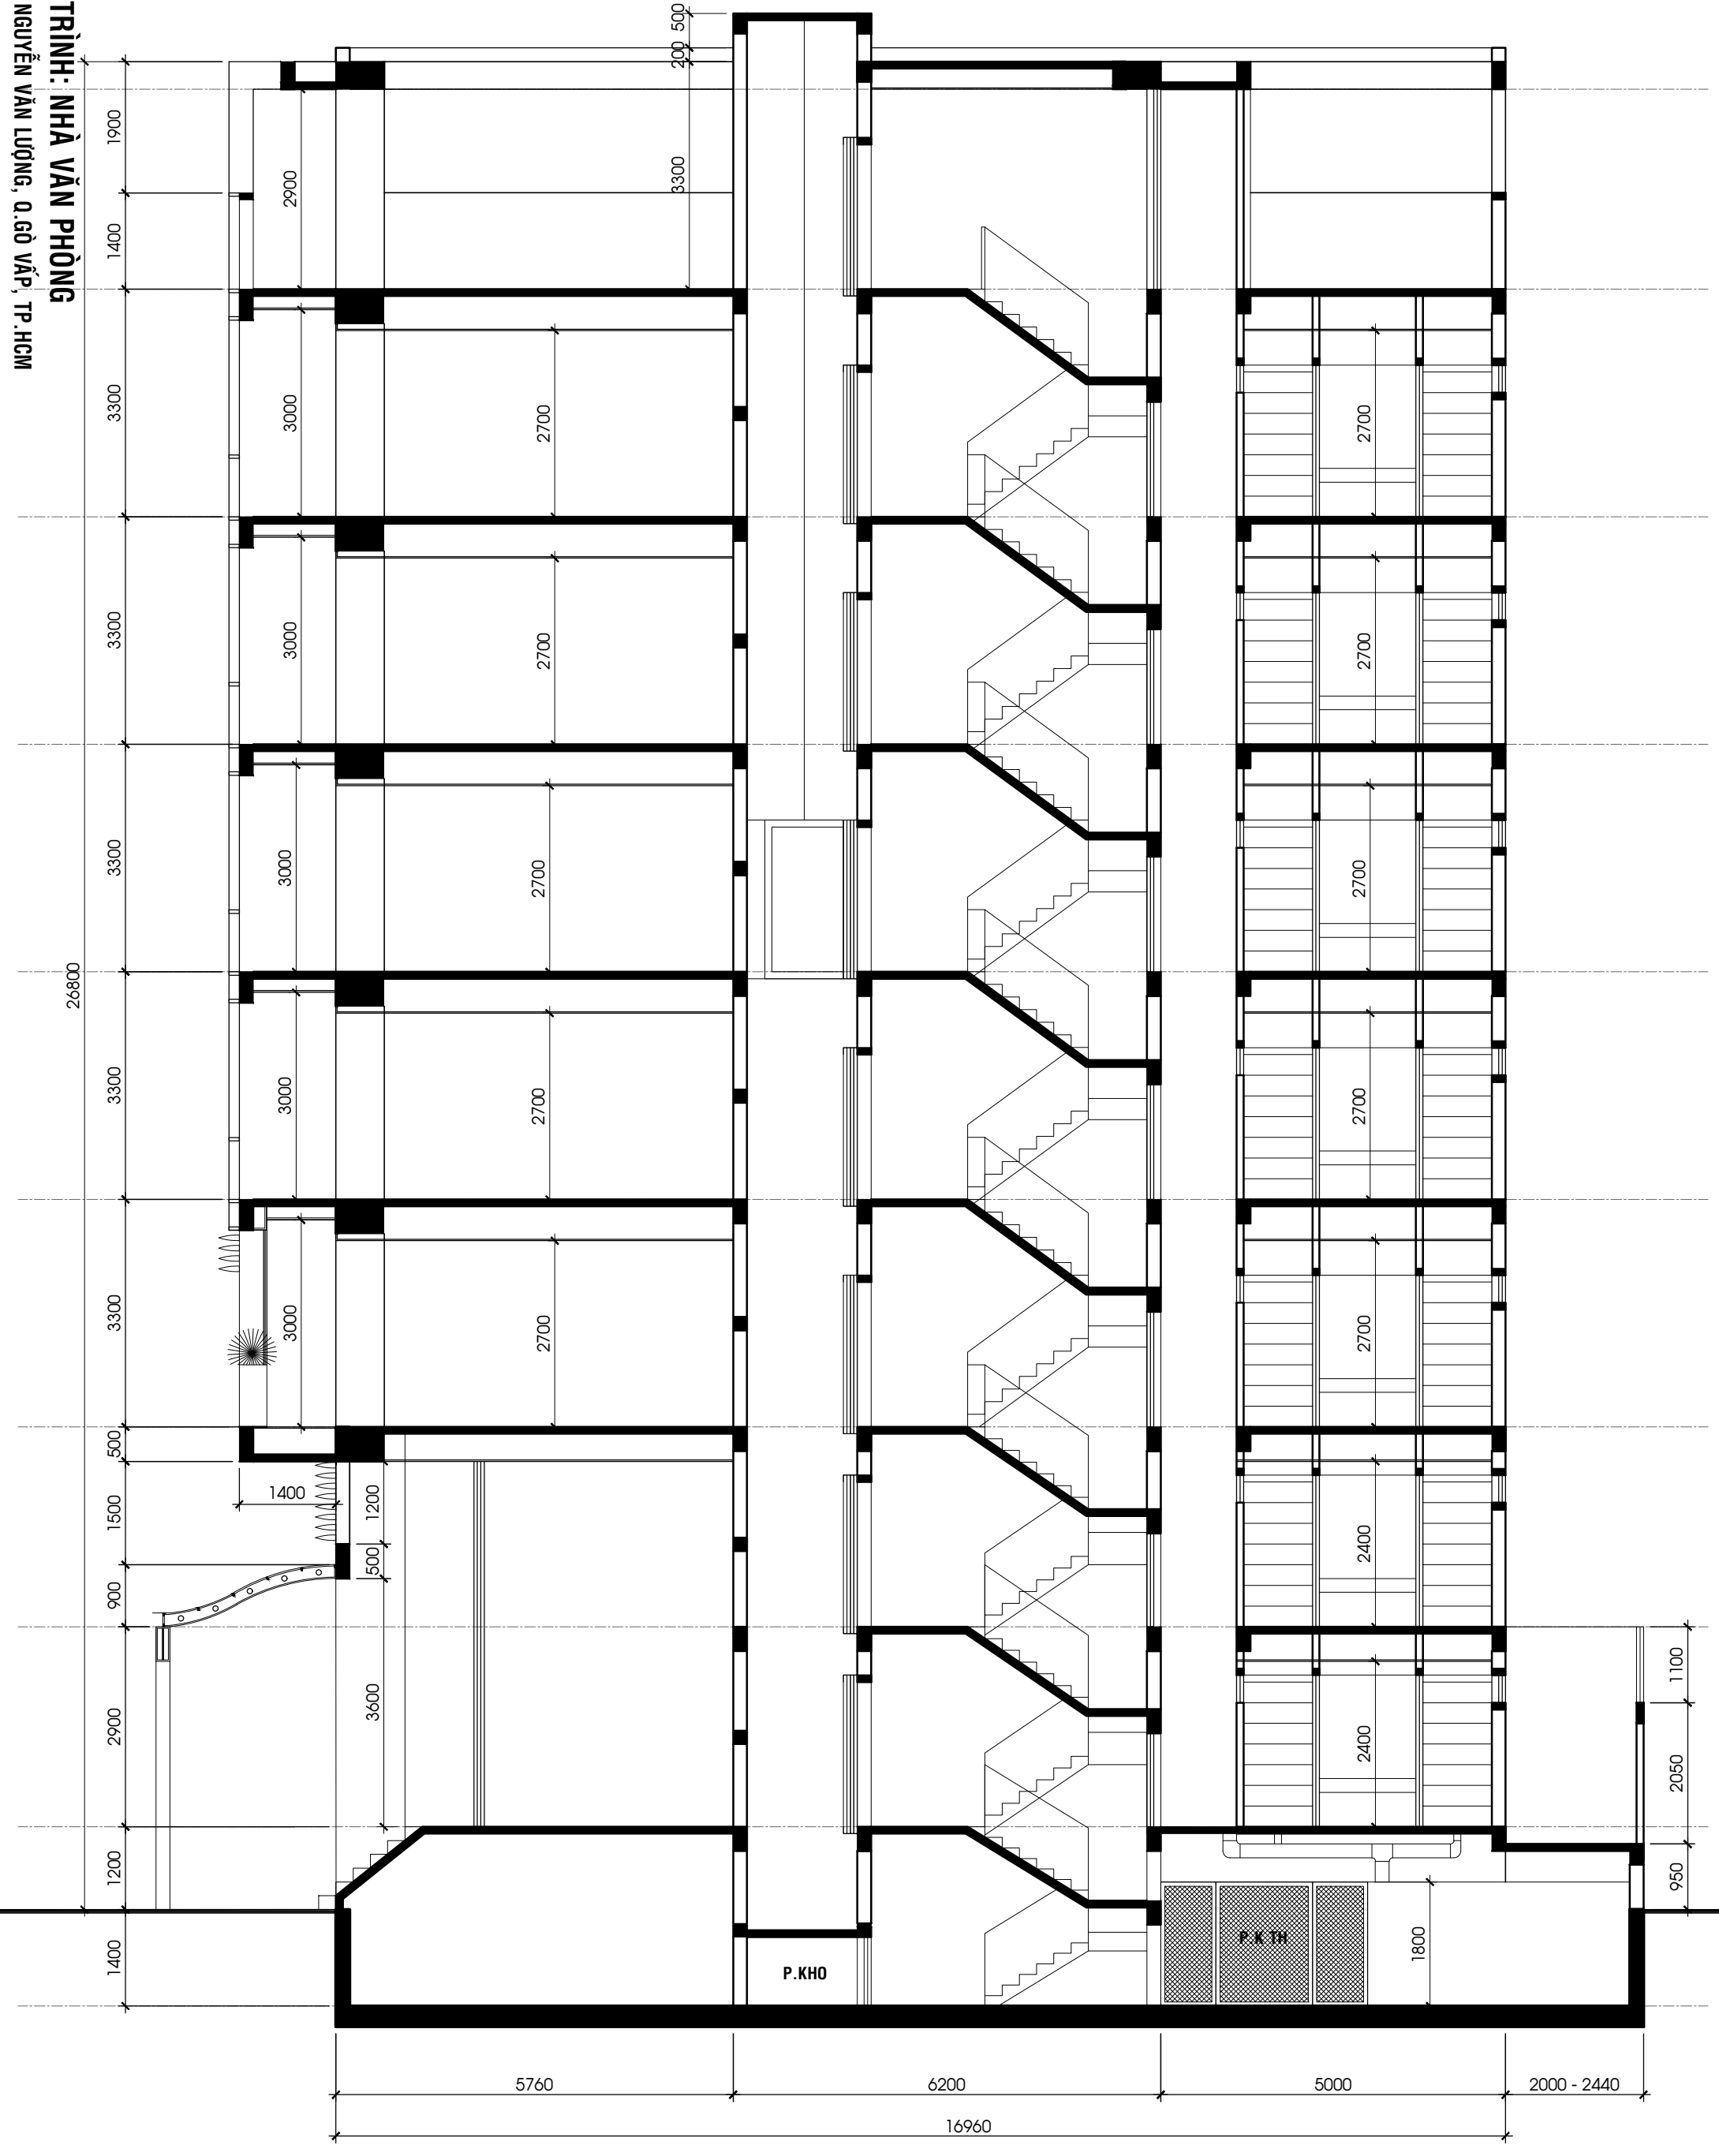


MẶT CẮT 1-1 - TL 1/100

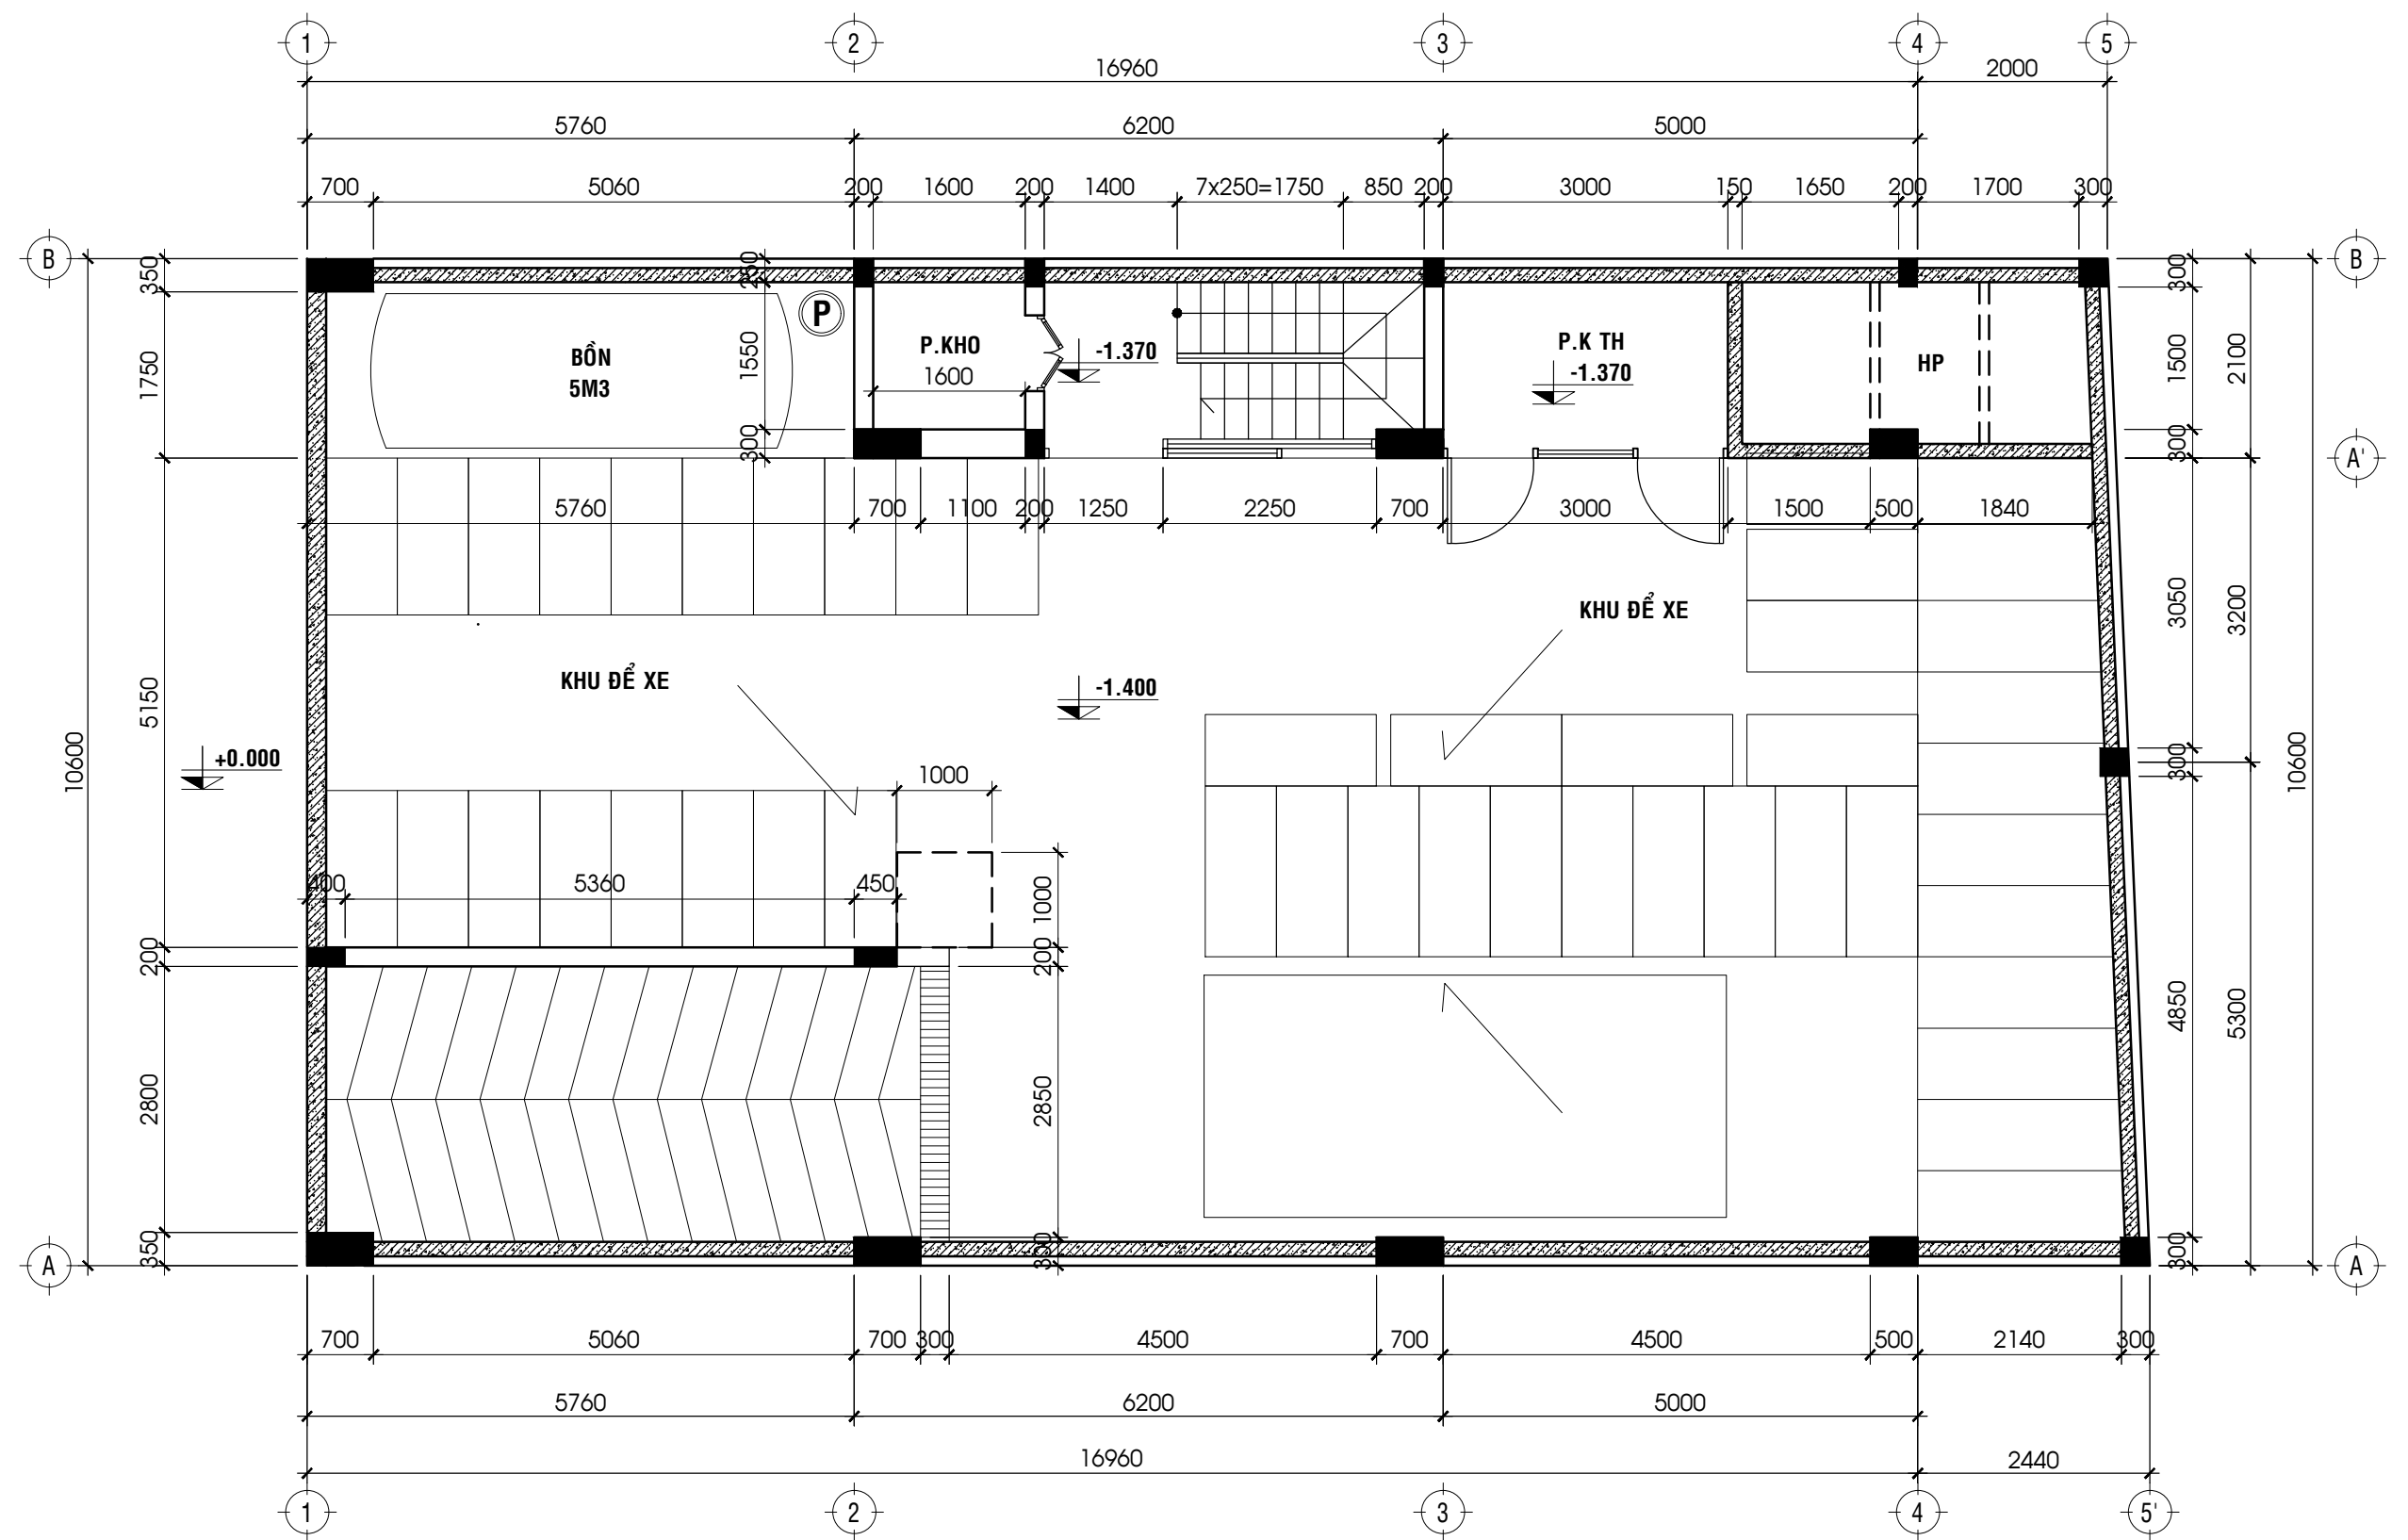


MẶT BẰNG HẦM - TL 1/100

CÔNG TRÌNH: NHÀ VĂN PHÒNG

106-108, NGUYỄN VĂN LƯỢNG, Q.GÒ VẤP, TP.HCM

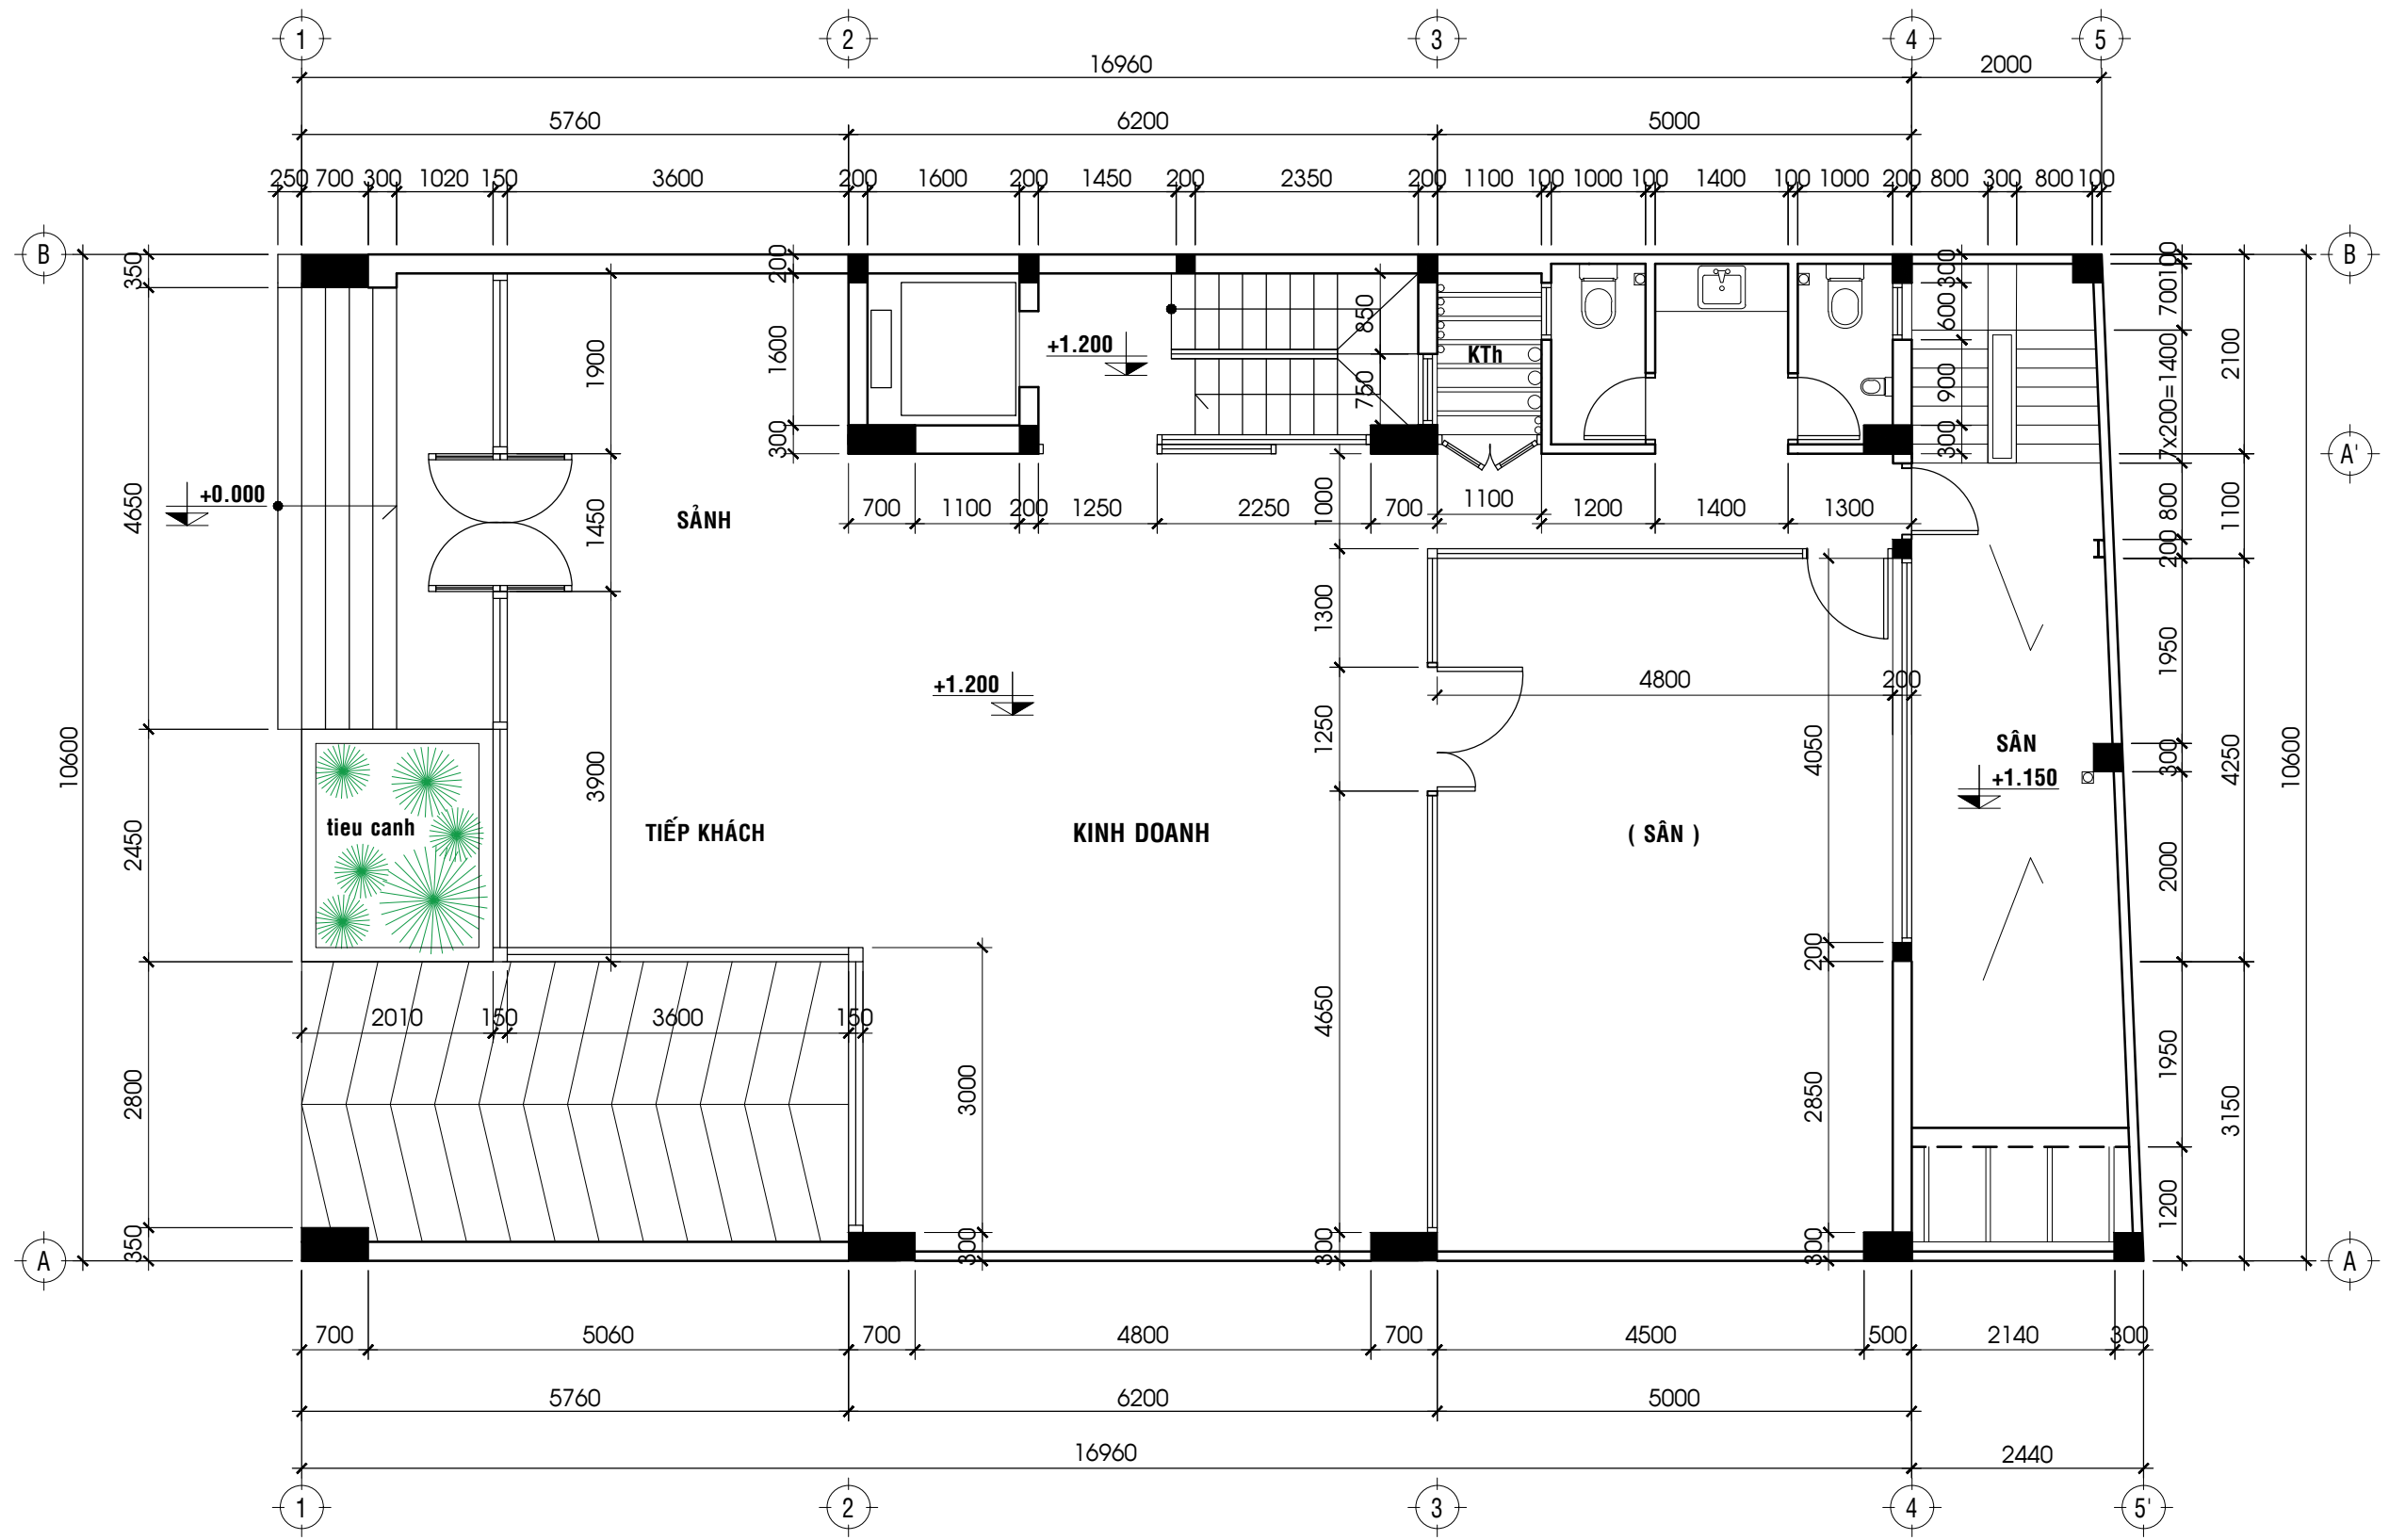


MẶT BẰNG TRỆT - TL 1/100

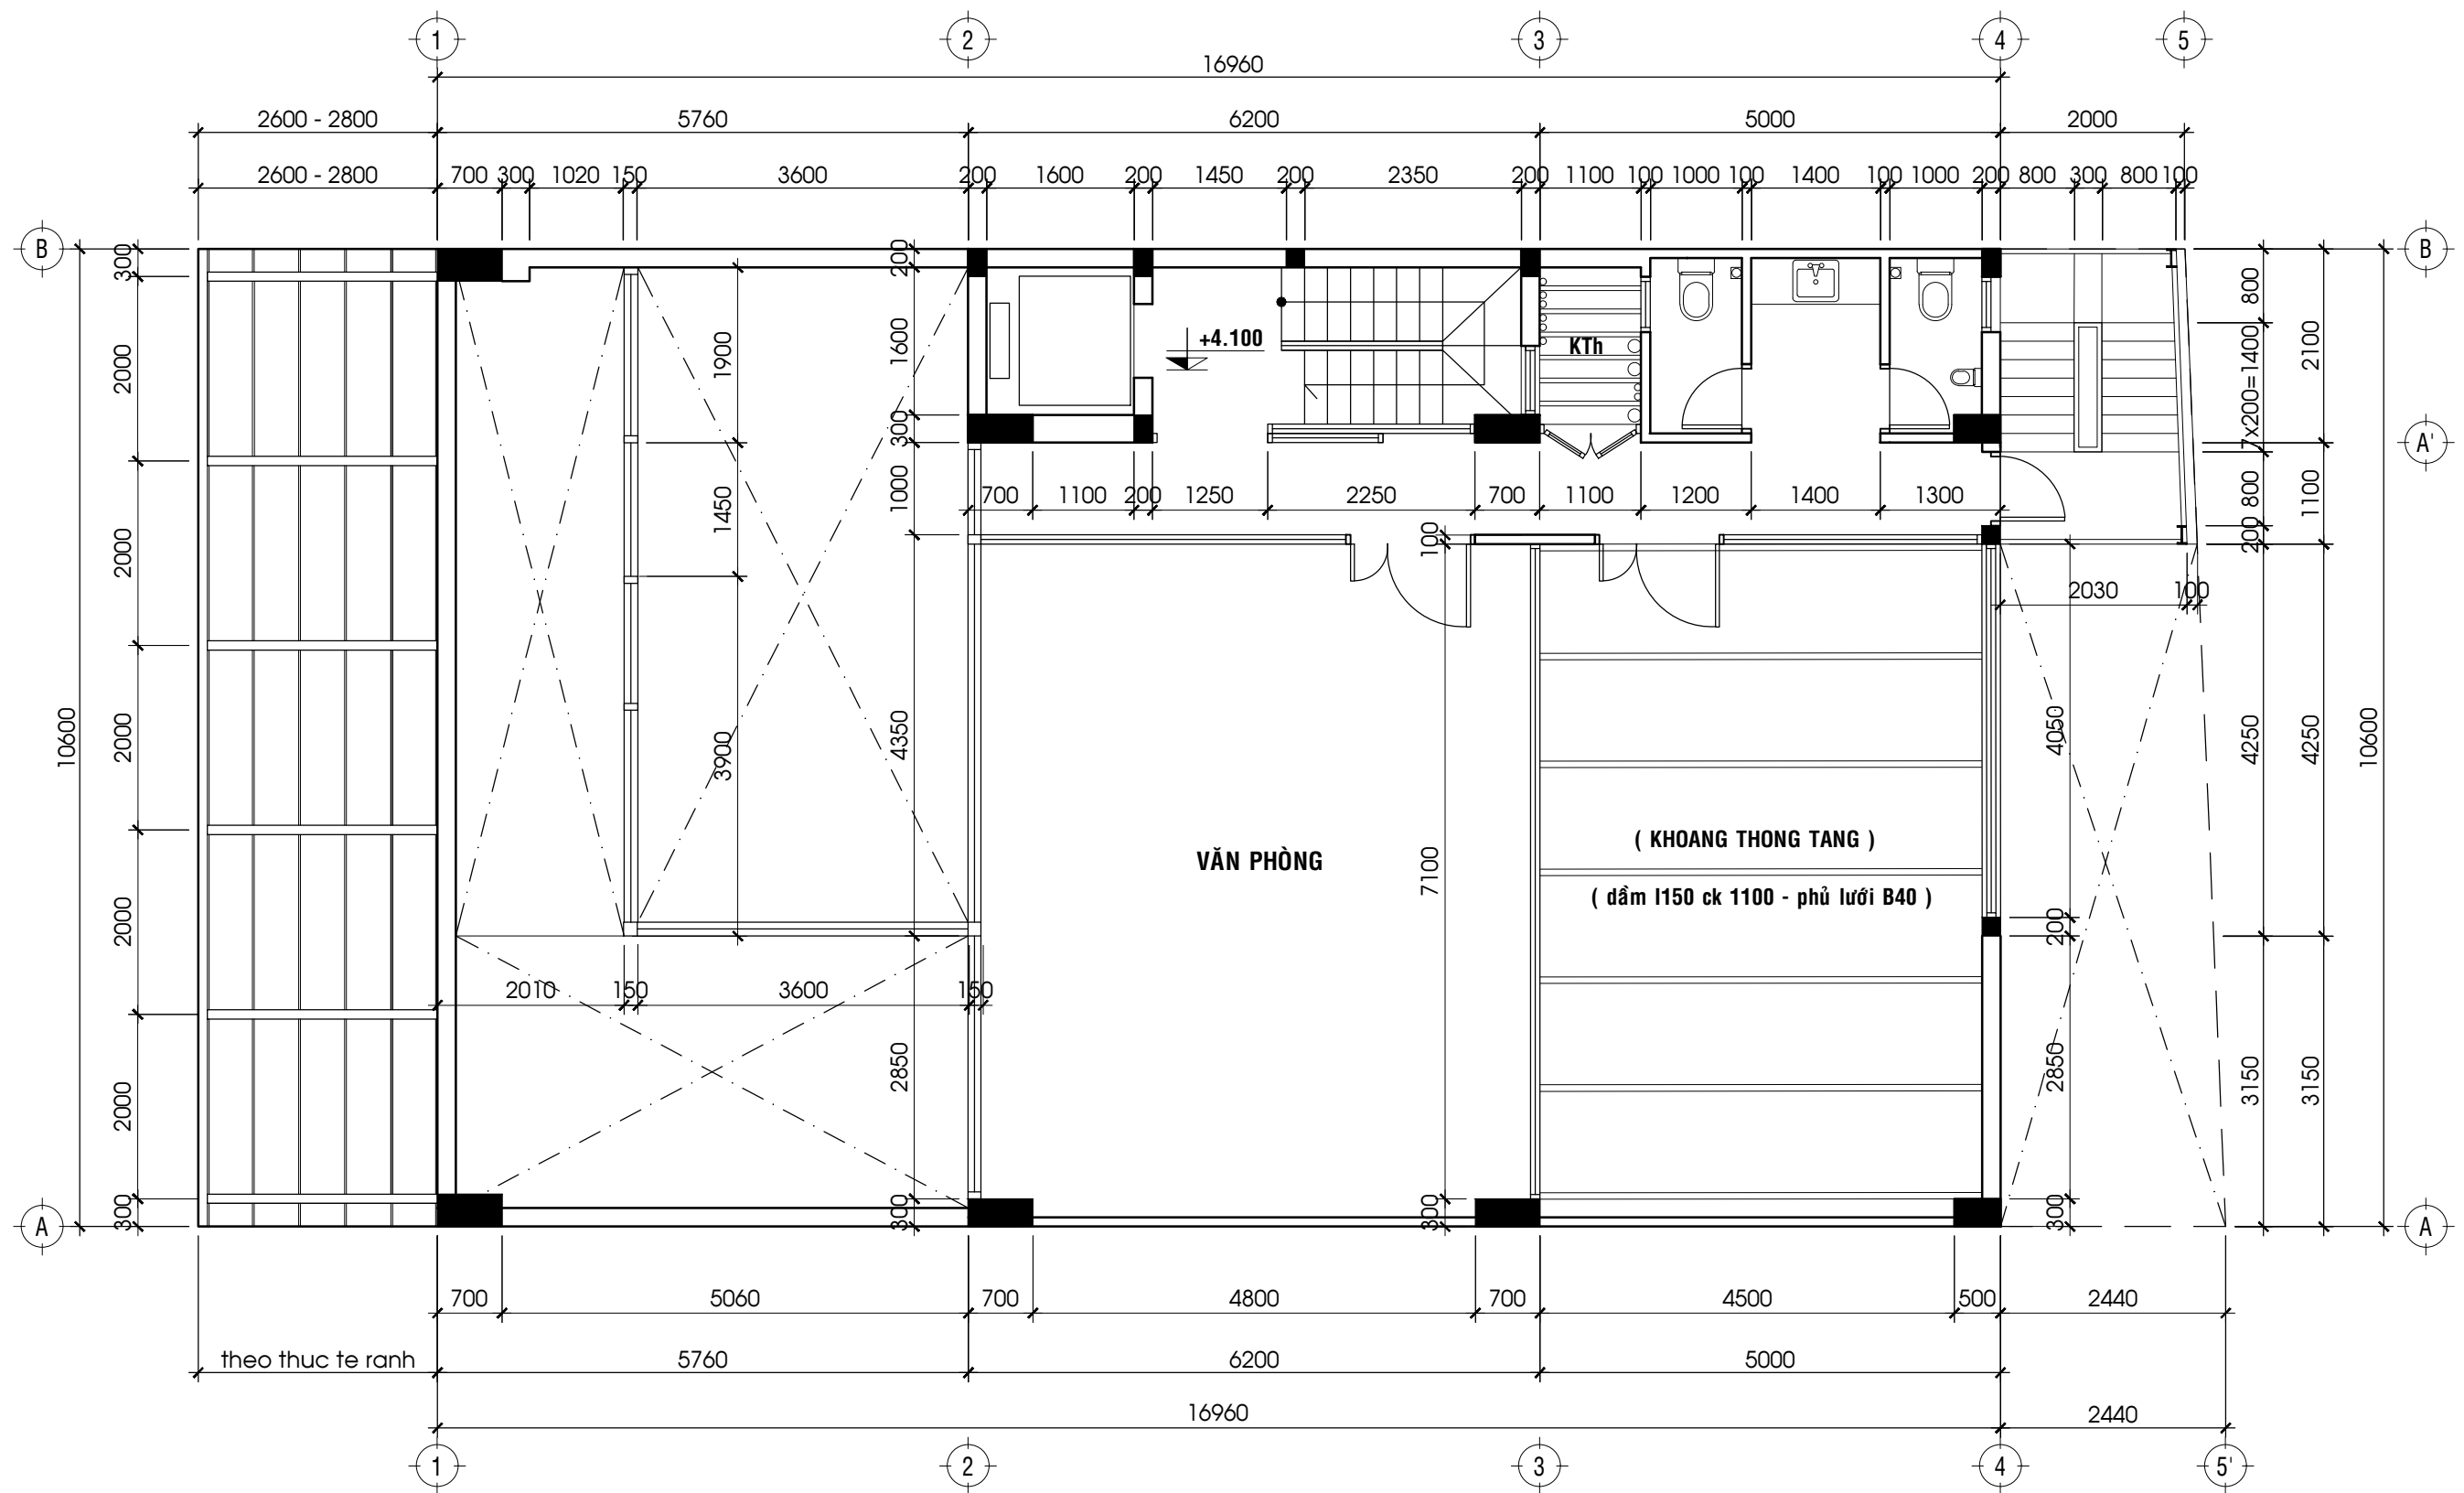


MẶT BẰNG LỬNG - TL 1/100

CÔNG TRÌNH: NHÀ VĂN PHÒNG


106-108, NGUYỄN VĂN LƯỢNG, Q.GÒ VẤP, TP.HCM

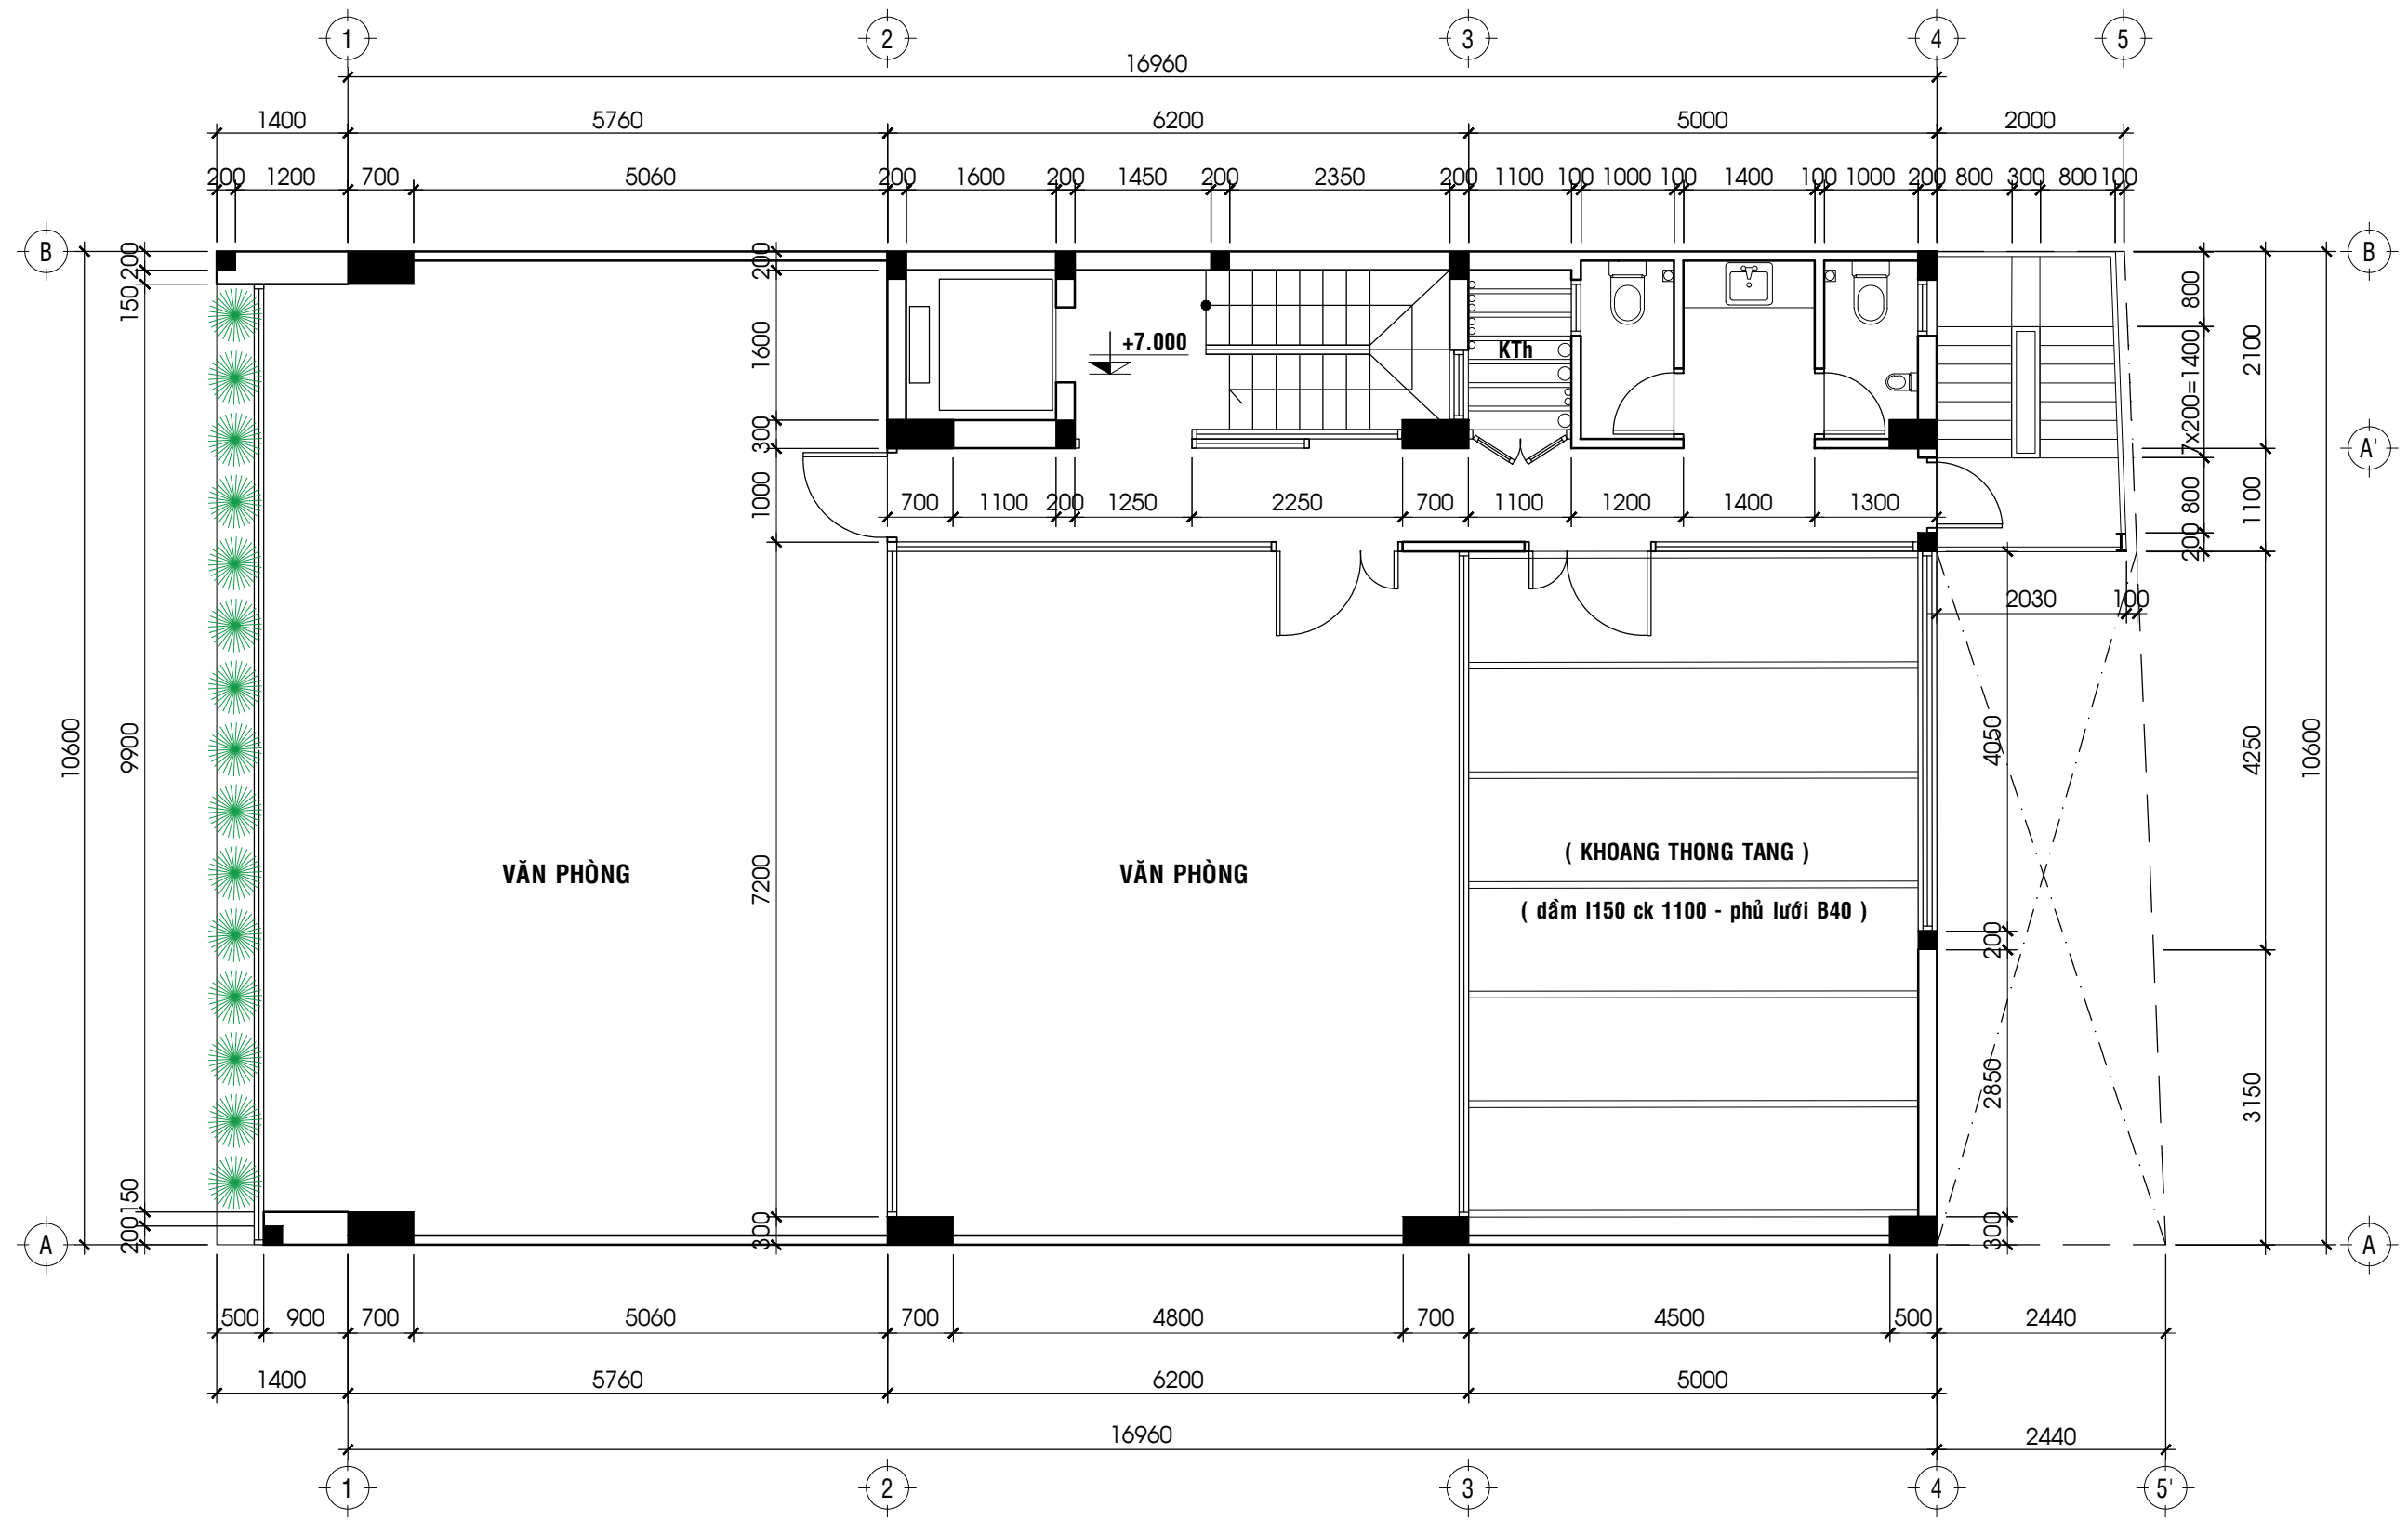


MẶT BẰNG LẦU 1 - TL 1/100

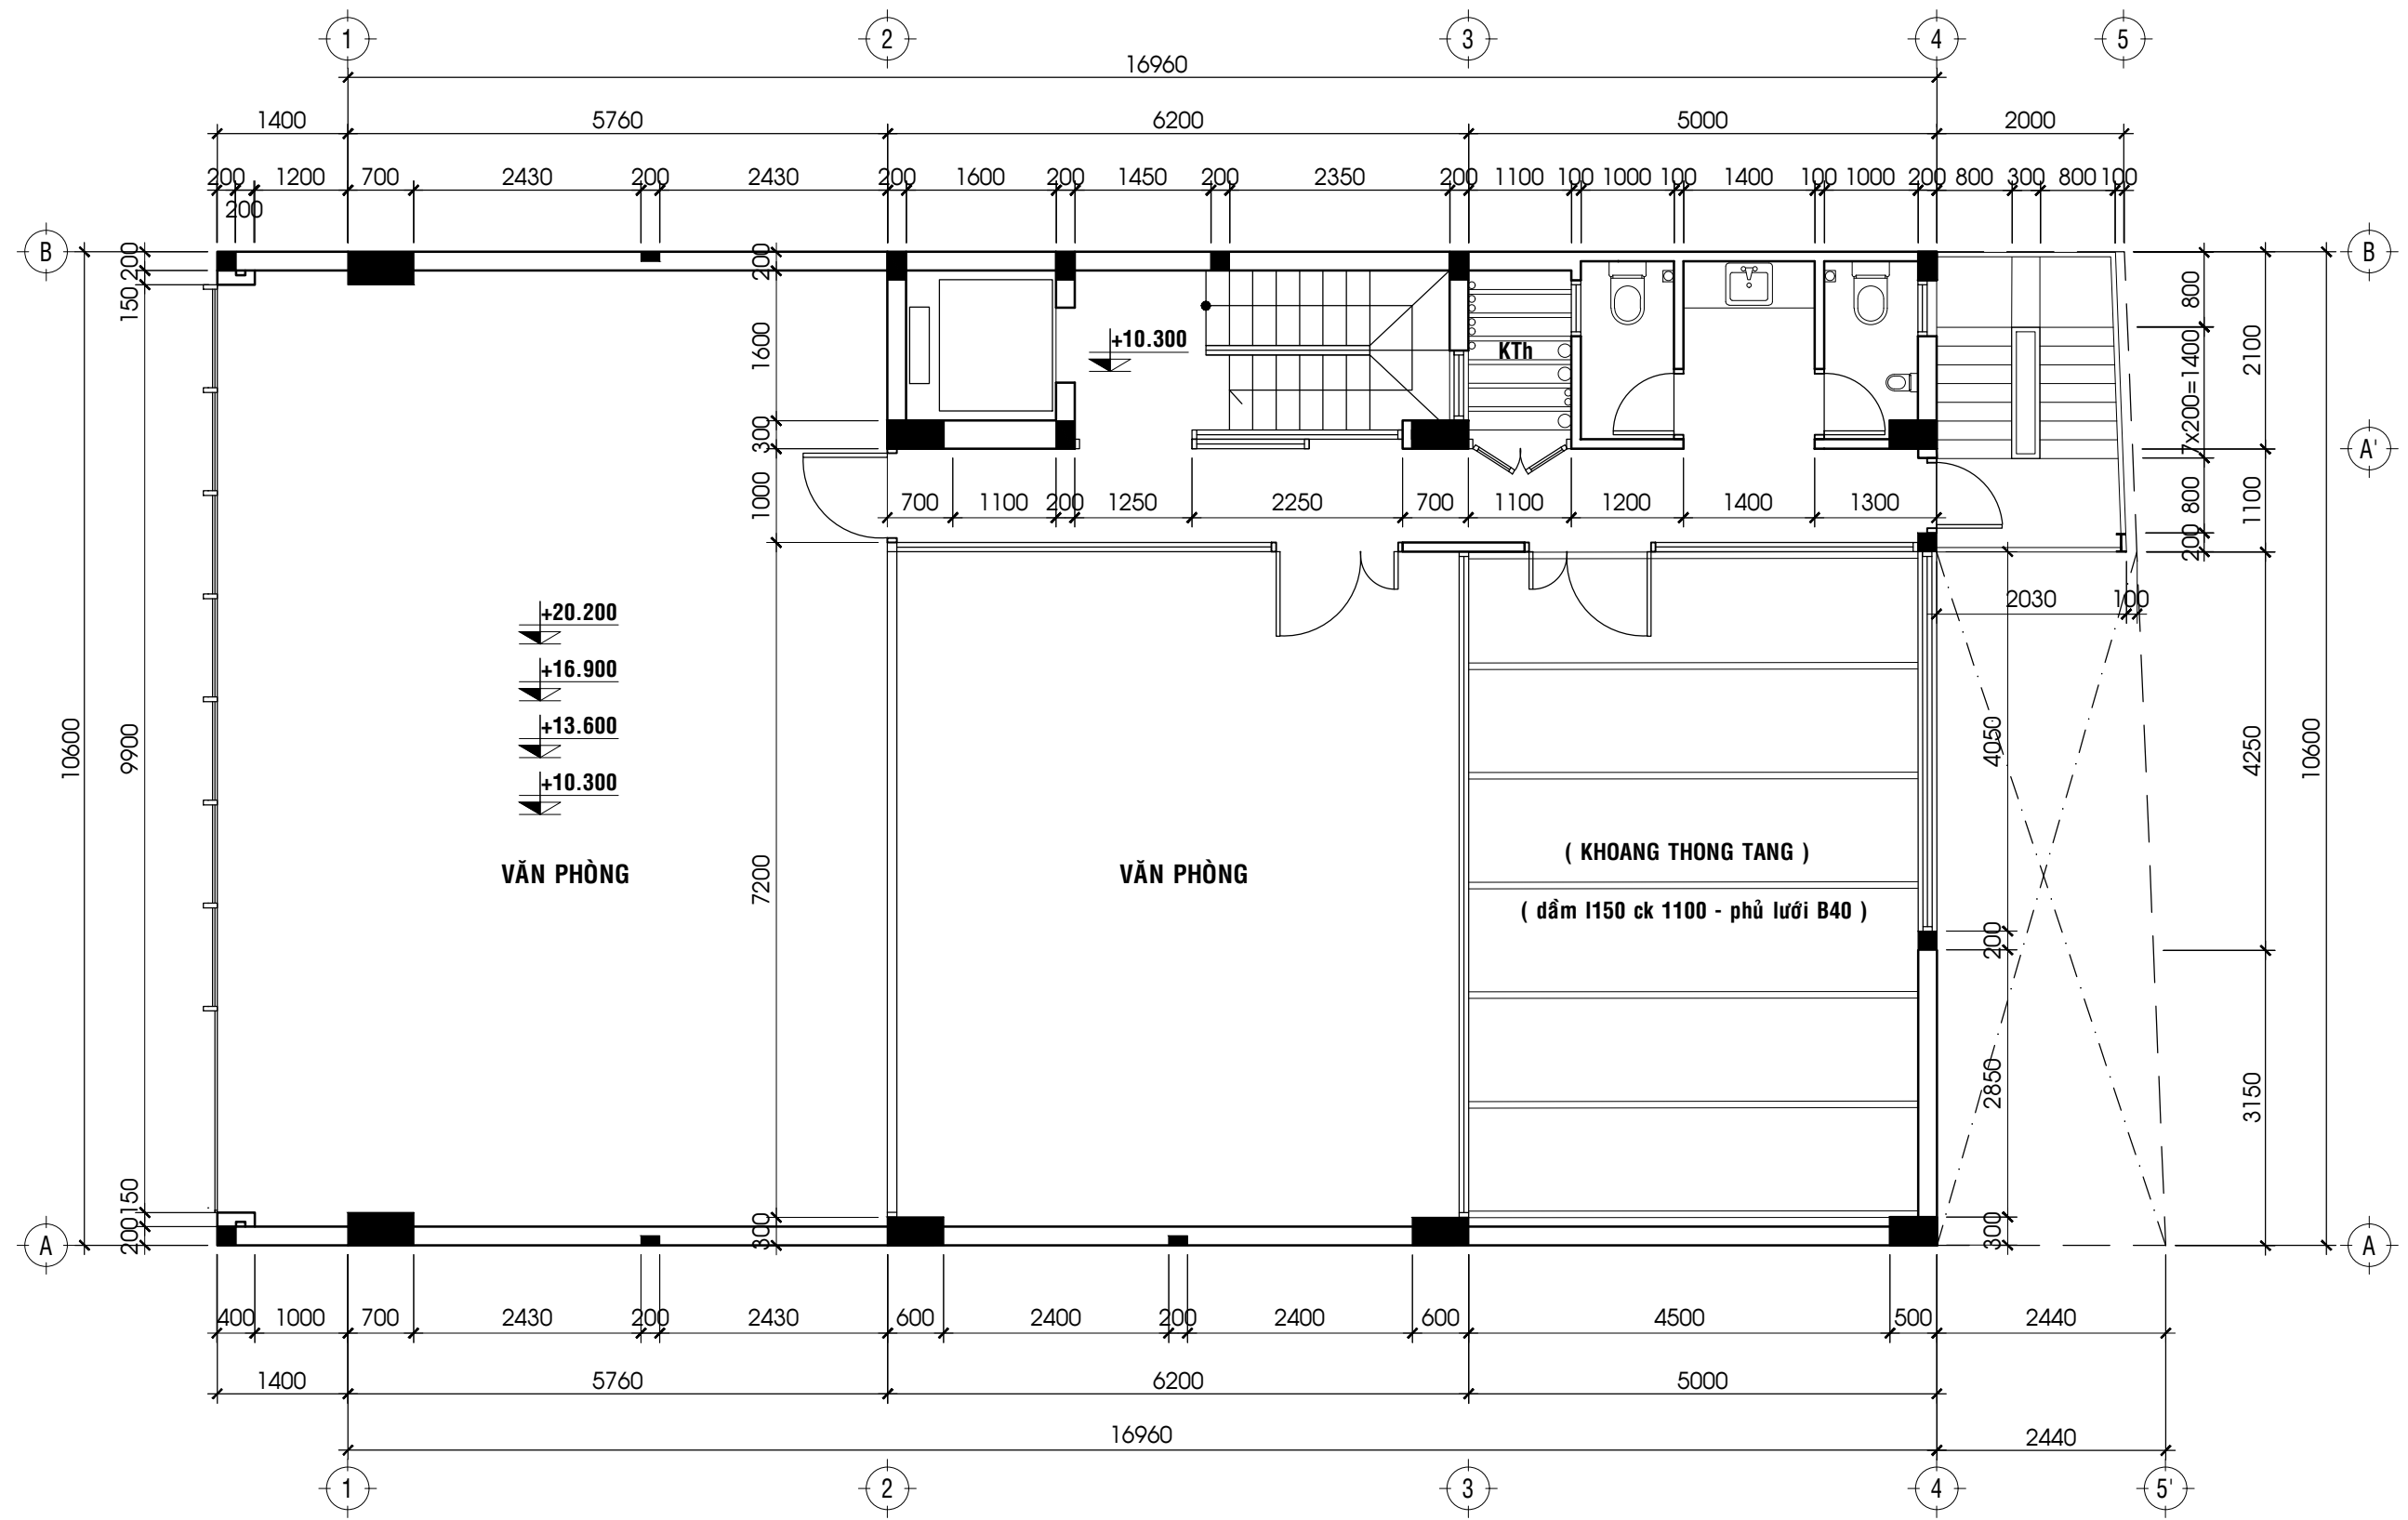

MẶT BẰNG LẦU 2 3 4 5 - TL 1/100

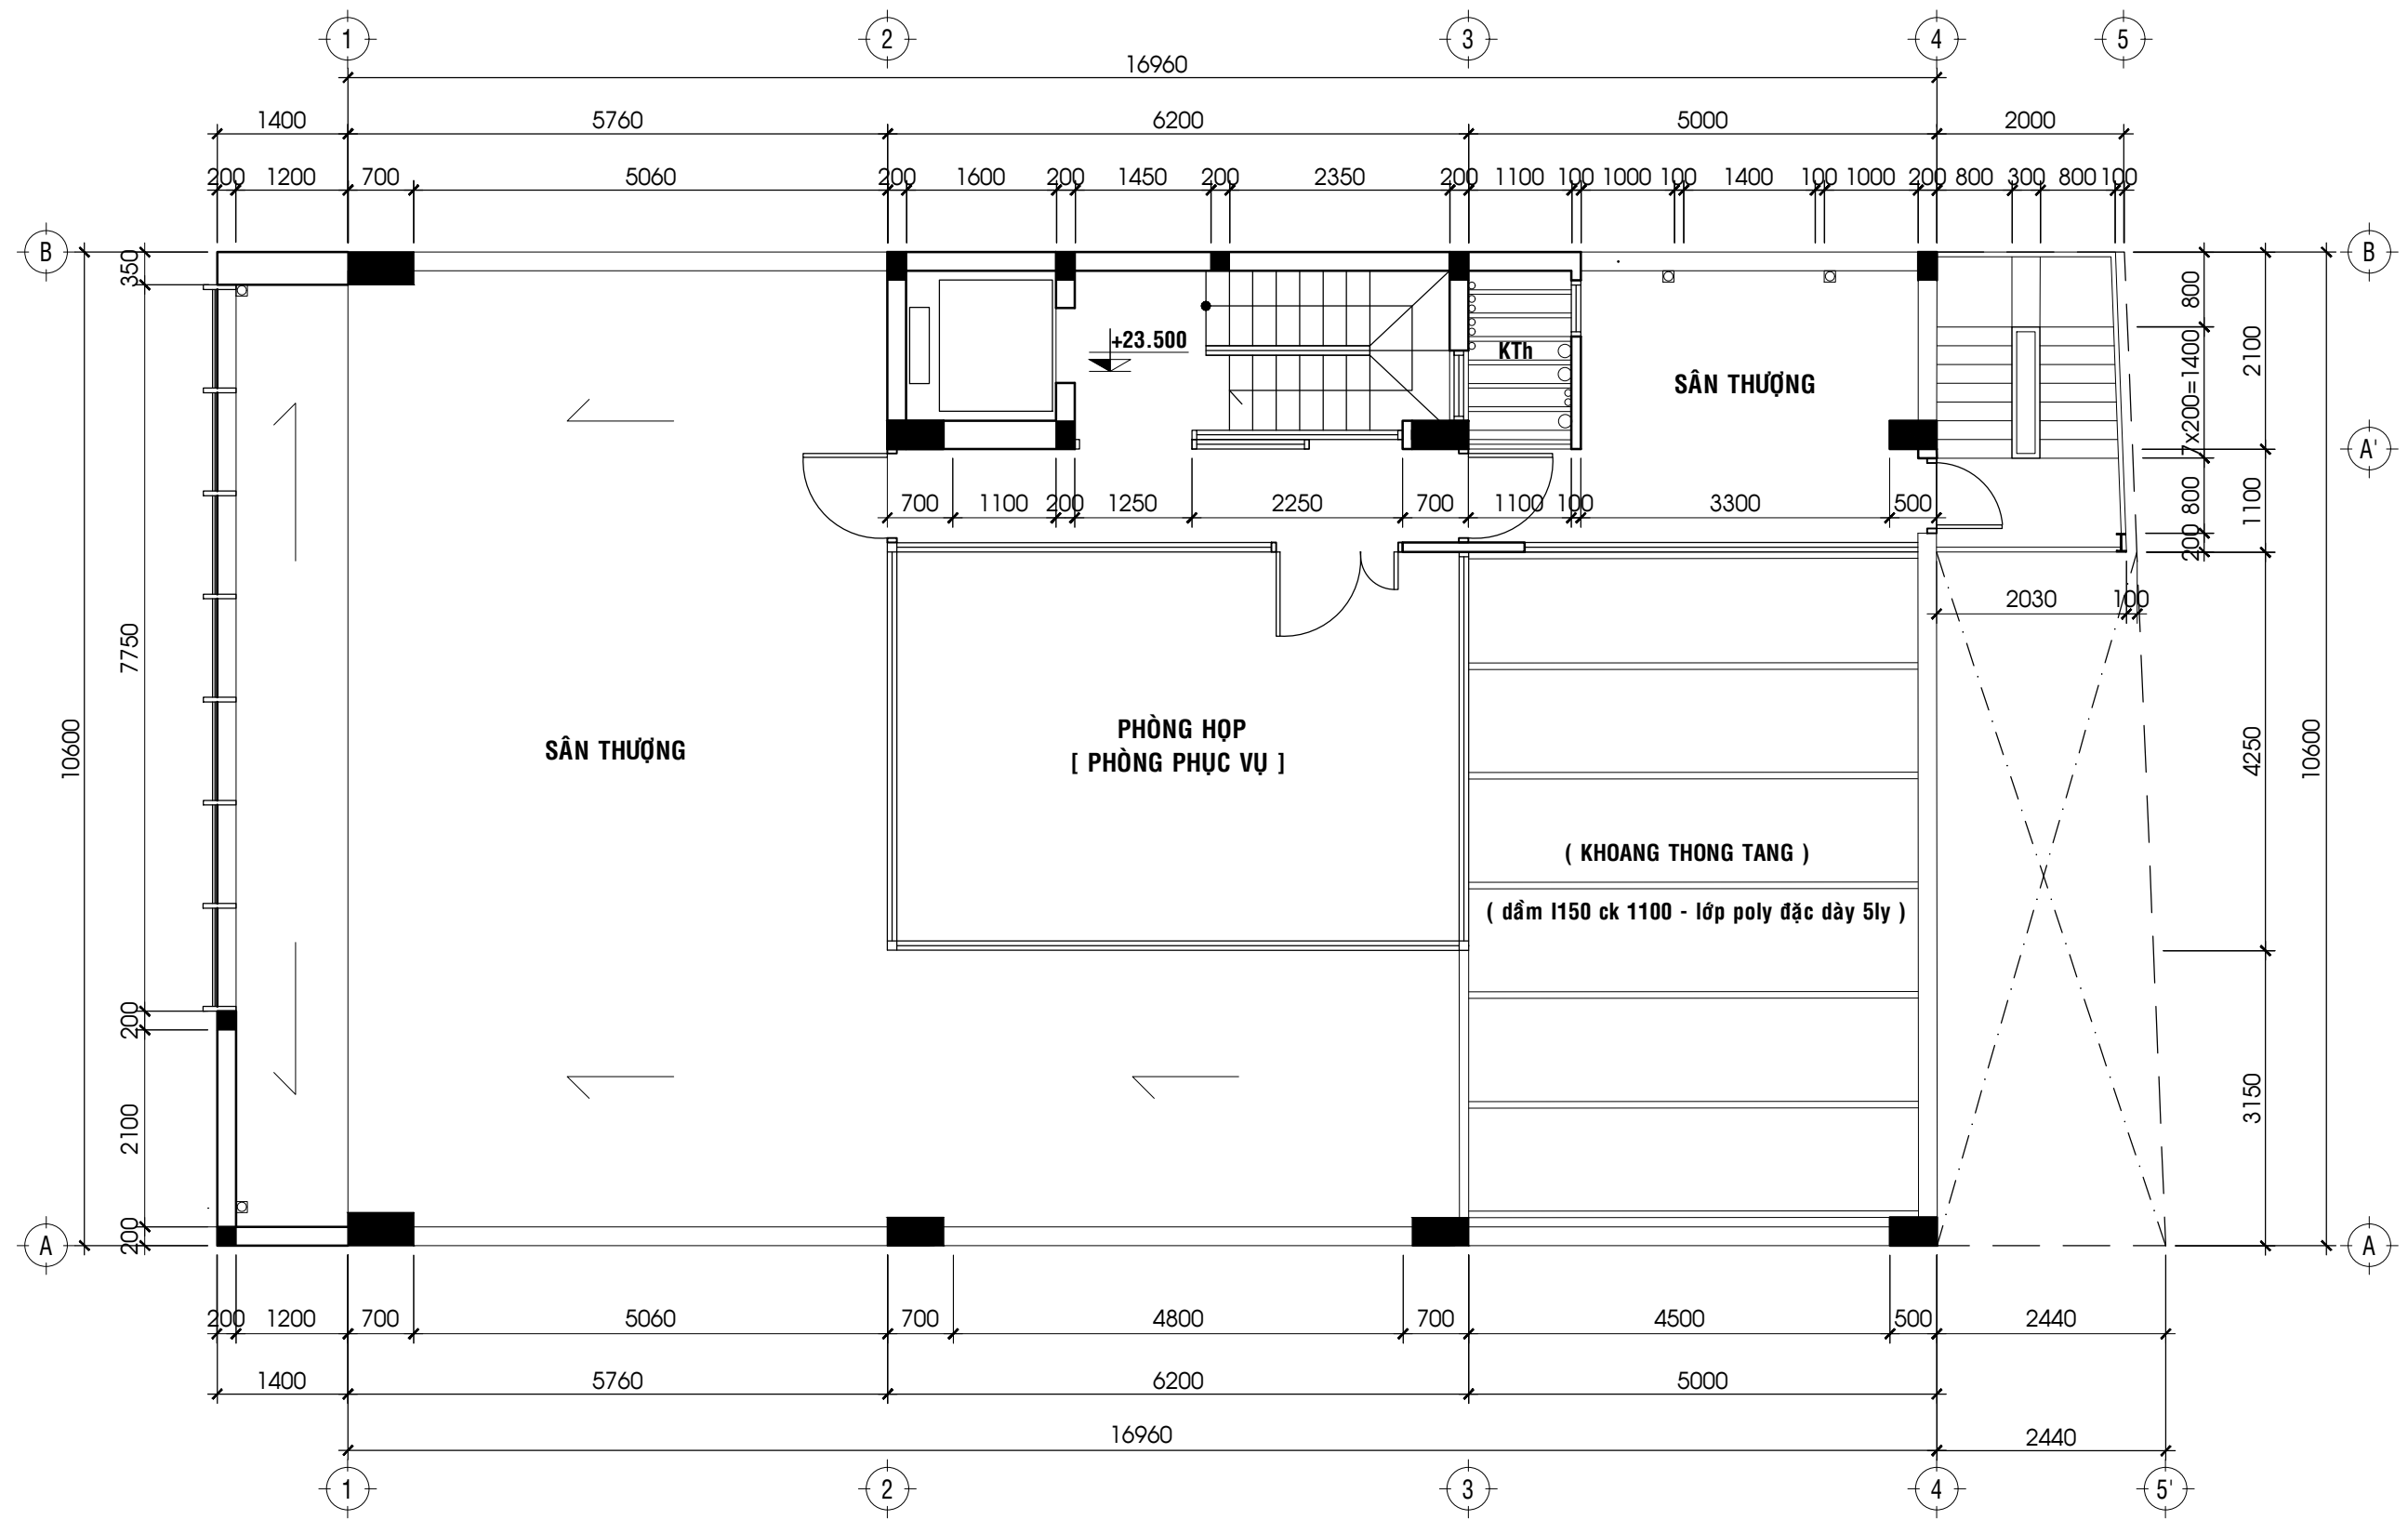

MẶT BẰNG SÂN THƯỢNG - TL 1/100

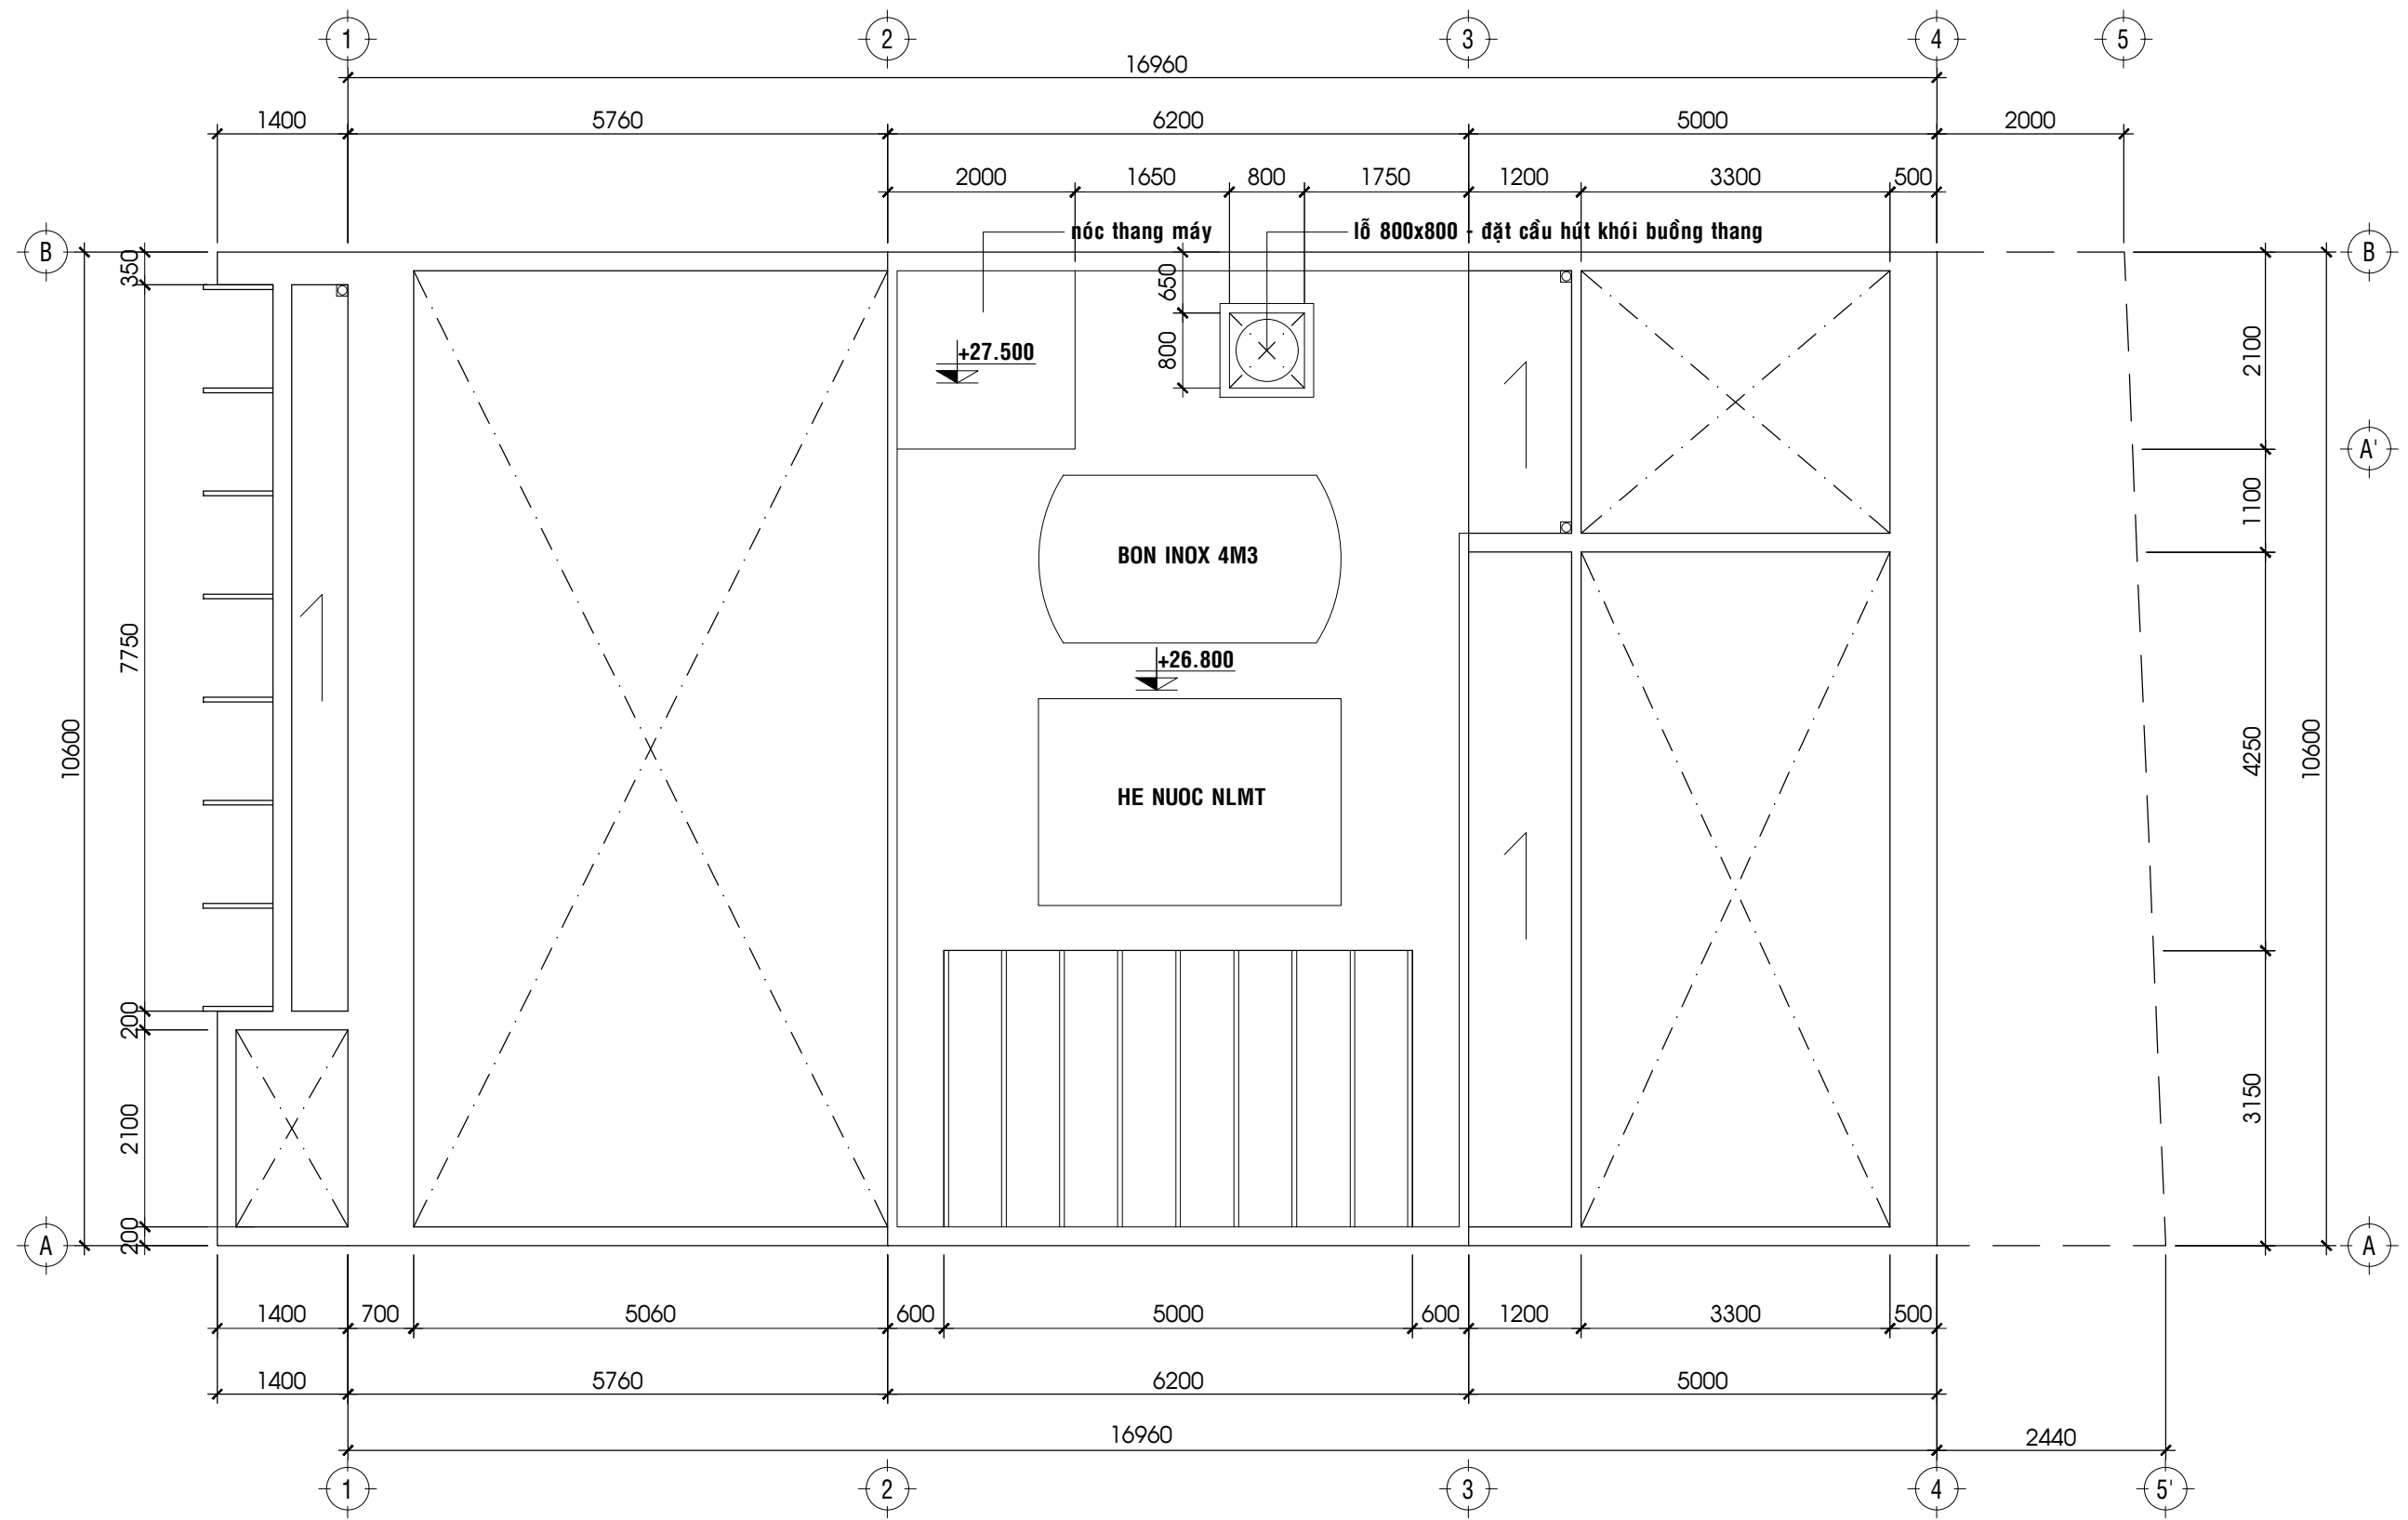

MẶT BẰNG MÁI - TL 1/100