

VINATAFS GROUP
DESIGN CONSULTANT - CONSTRUCTION - DECORATION

BẢN VẼ KIẾN TRÚC HOÀN CHỈNH


— ID... ARCHITECTURE

HẠNG MỤC KIẾN TRÚC


-TÊN CÔNG TRÌNH: TÒA NHÀ VĂN PHÒNG.

-ĐỊA CHỈ: 53-55-57-63/12- 63/14-63/16 PHỐ ĐỨC CHÍNH,PHƯỜNG NGUYỄN THÁI BÌNH - Q1- TPHCM.


-CHỦ ĐẦU TƯ: DR ĐOÀN ĐÌNH SƠN.

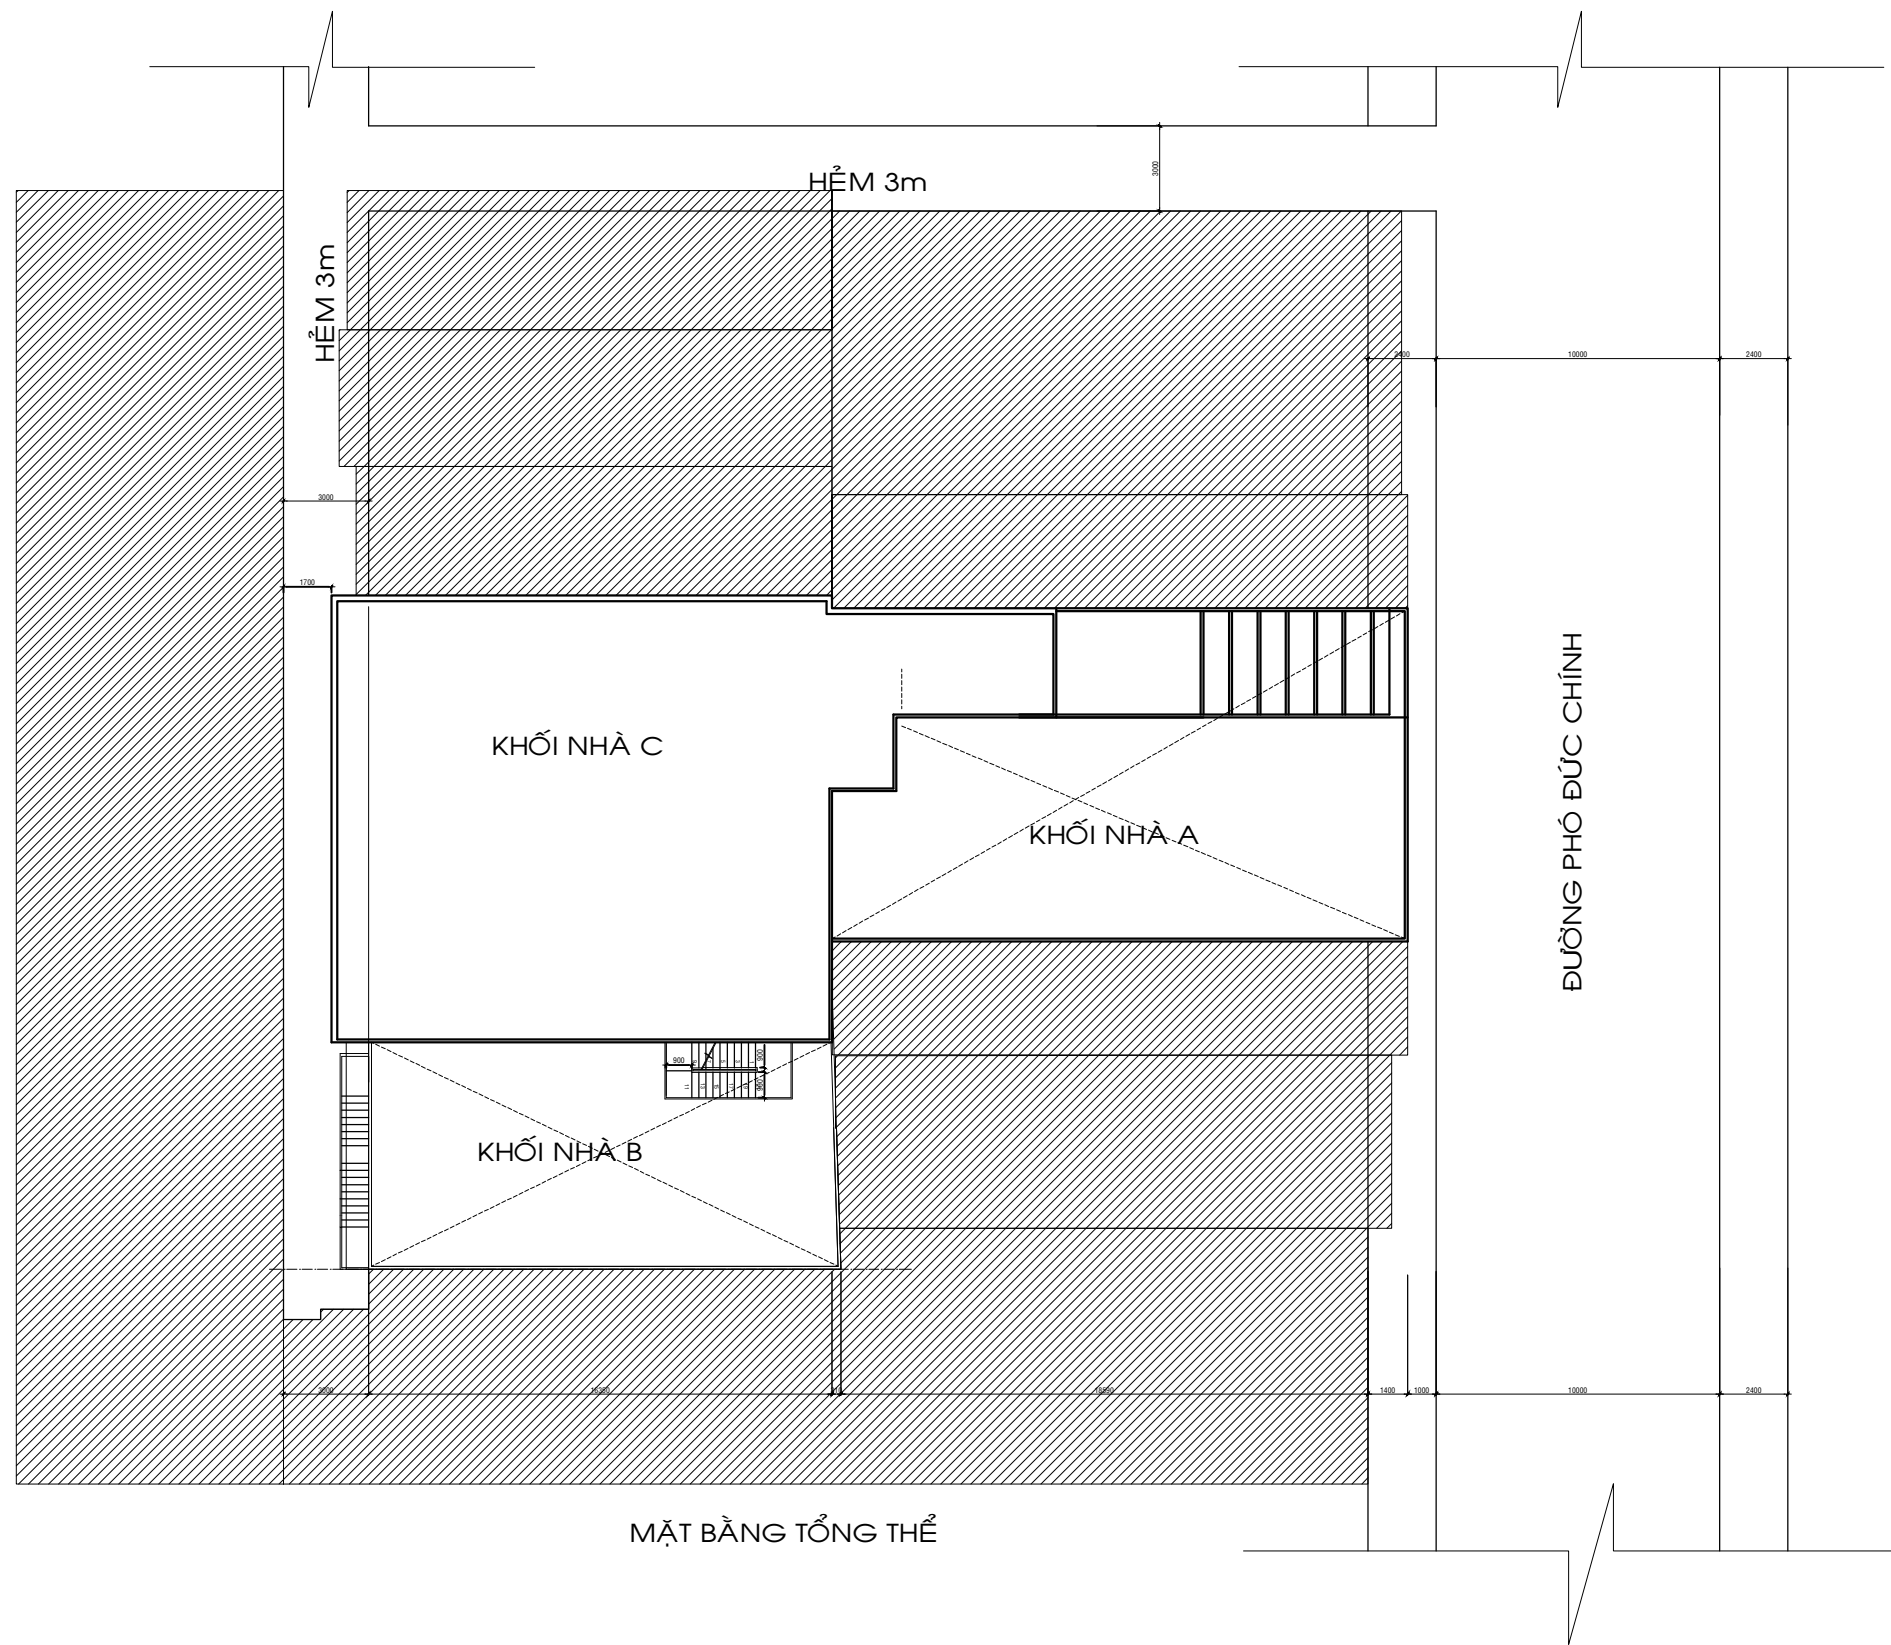

MẶT BẰNG TỔNG THỂ

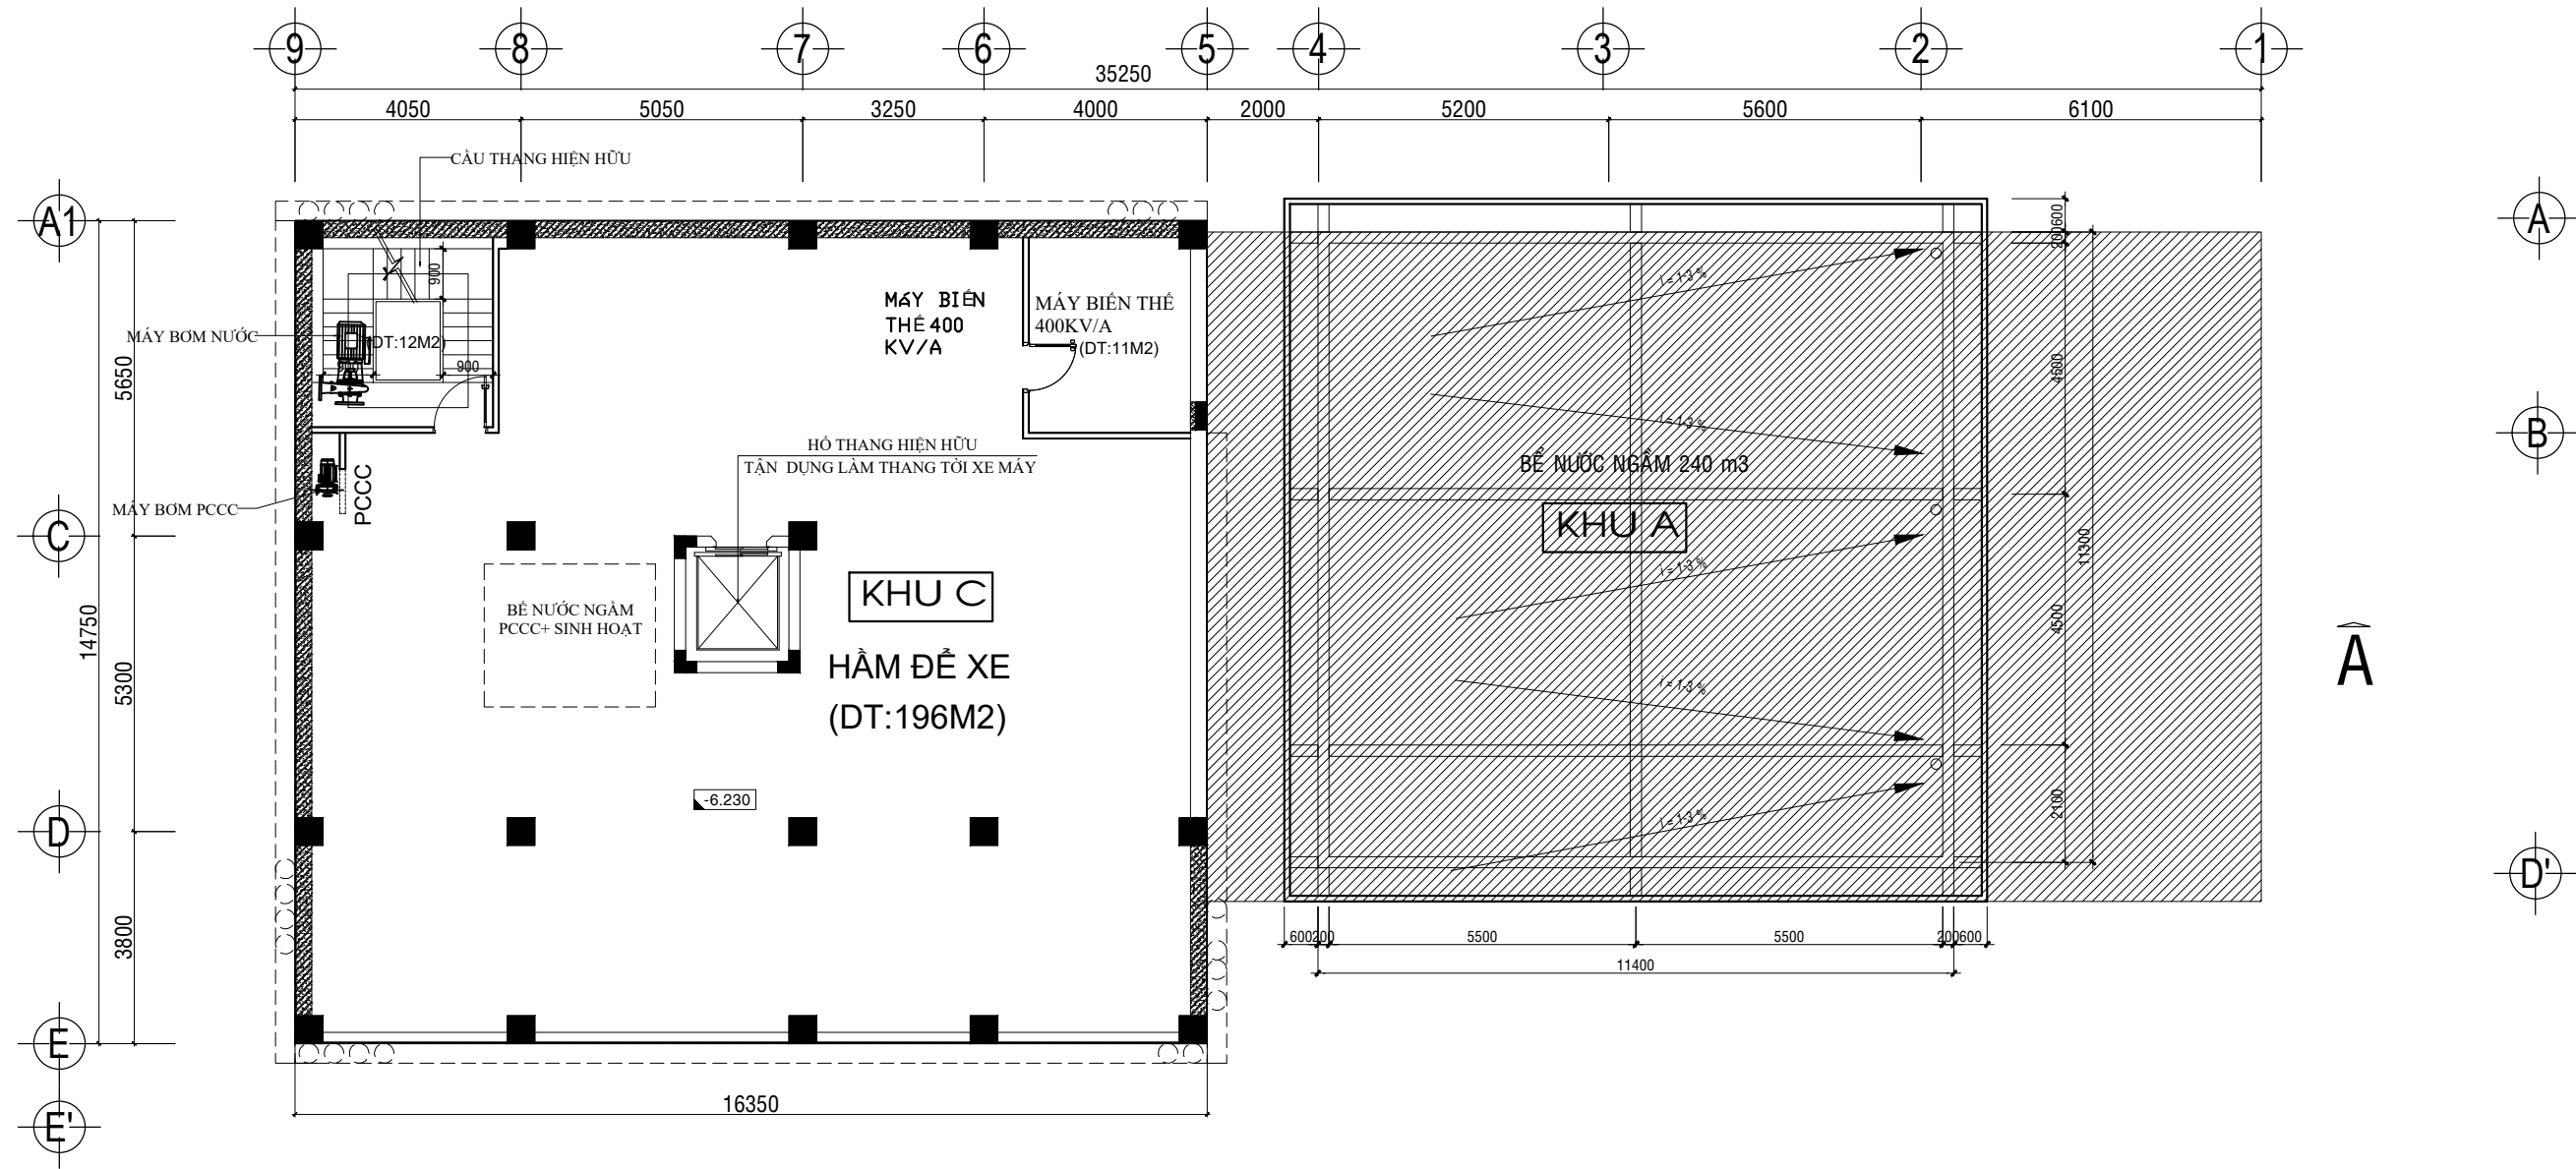

MẶT BẰNG HẦM 2, TL: 1/100

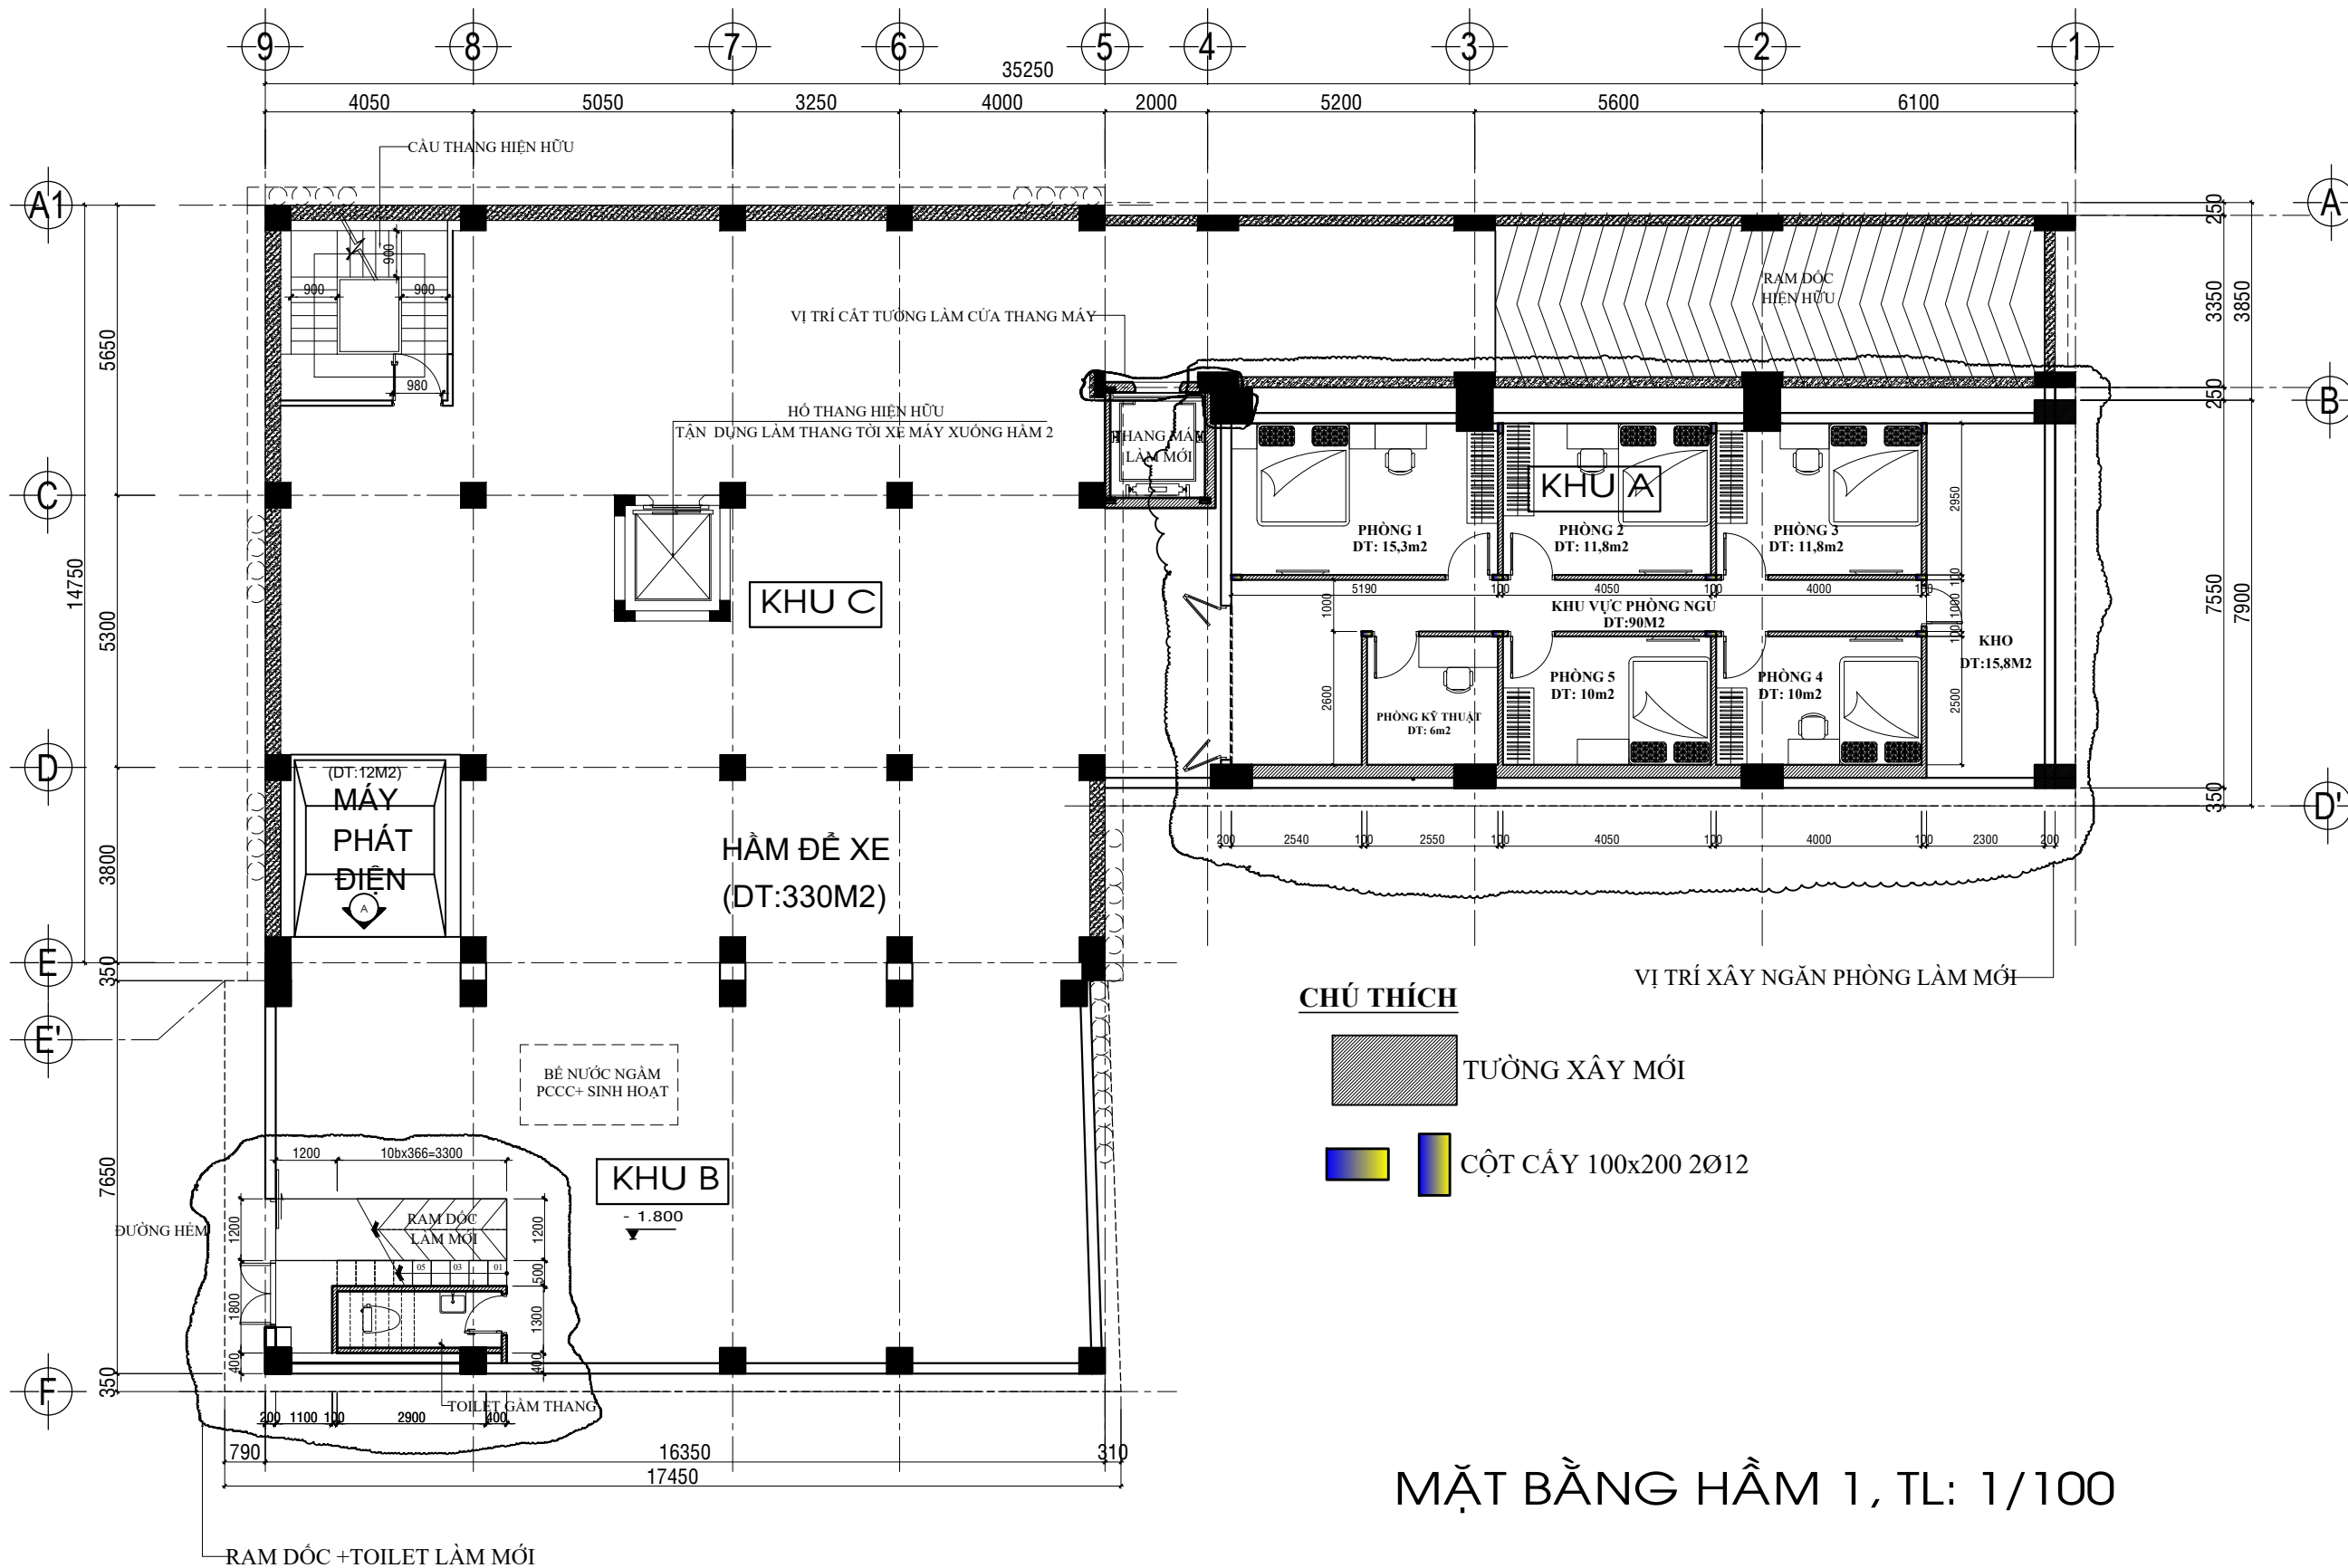




9 8 7 6 5 4 3 2 1
 4050 5050 3250 4000 2000 5200 5600 6100
 35250

A1 A
 5650 250 3350 3850
 C B
 14750 250 7550 7900
 D D'
 5300 350 350 350

CẦU THANG HIỆN HỮU
 VỊ TRÍ CẮT TƯỜNG LÀM CỬA THANG MÁY
 HỒ THANG HIỆN HỮU
 TẬN DỤNG LÀM THANG TỚI XE MÁY XƯỞNG HẦM 2
 THANG MÁY LÀM MỚI
 RAM DỐC HIỆN HỮU
 KHU A
 PHÒNG 1 DT: 15,3m²
 PHÒNG 2 DT: 11,8m²
 PHÒNG 3 DT: 11,8m²
 KHU VỰC PHÒNG NGỦ DT: 90M²
 PHÒNG 5 DT: 10m²
 PHÒNG 4 DT: 10m²
 PHÒNG KỸ THUẬT DT: 6m²
 KHO DT: 15,8M²
 KHU C
 MÁY PHÁT ĐIỆN (DT: 12M²)
 HẦM ĐỂ XE (DT: 330M²)
 BỂ NƯỚC NGÂM PCCC+ SINH HOẠT
 KHU B
 - 1.800
 ĐƯỜNG HÈM
 RAM DỐC + TOILET LÀM MỚI
 TOILET BÀN THANG
 16350 17450 310
 790 1100 110 2900 400
 1200 1200 500 1300 400
 10bx366=3300
 2540 100 2550 100 4050 100 4000 100 2300 200

VỊ TRÍ XÂY NGĂN PHÒNG LÀM MỚI

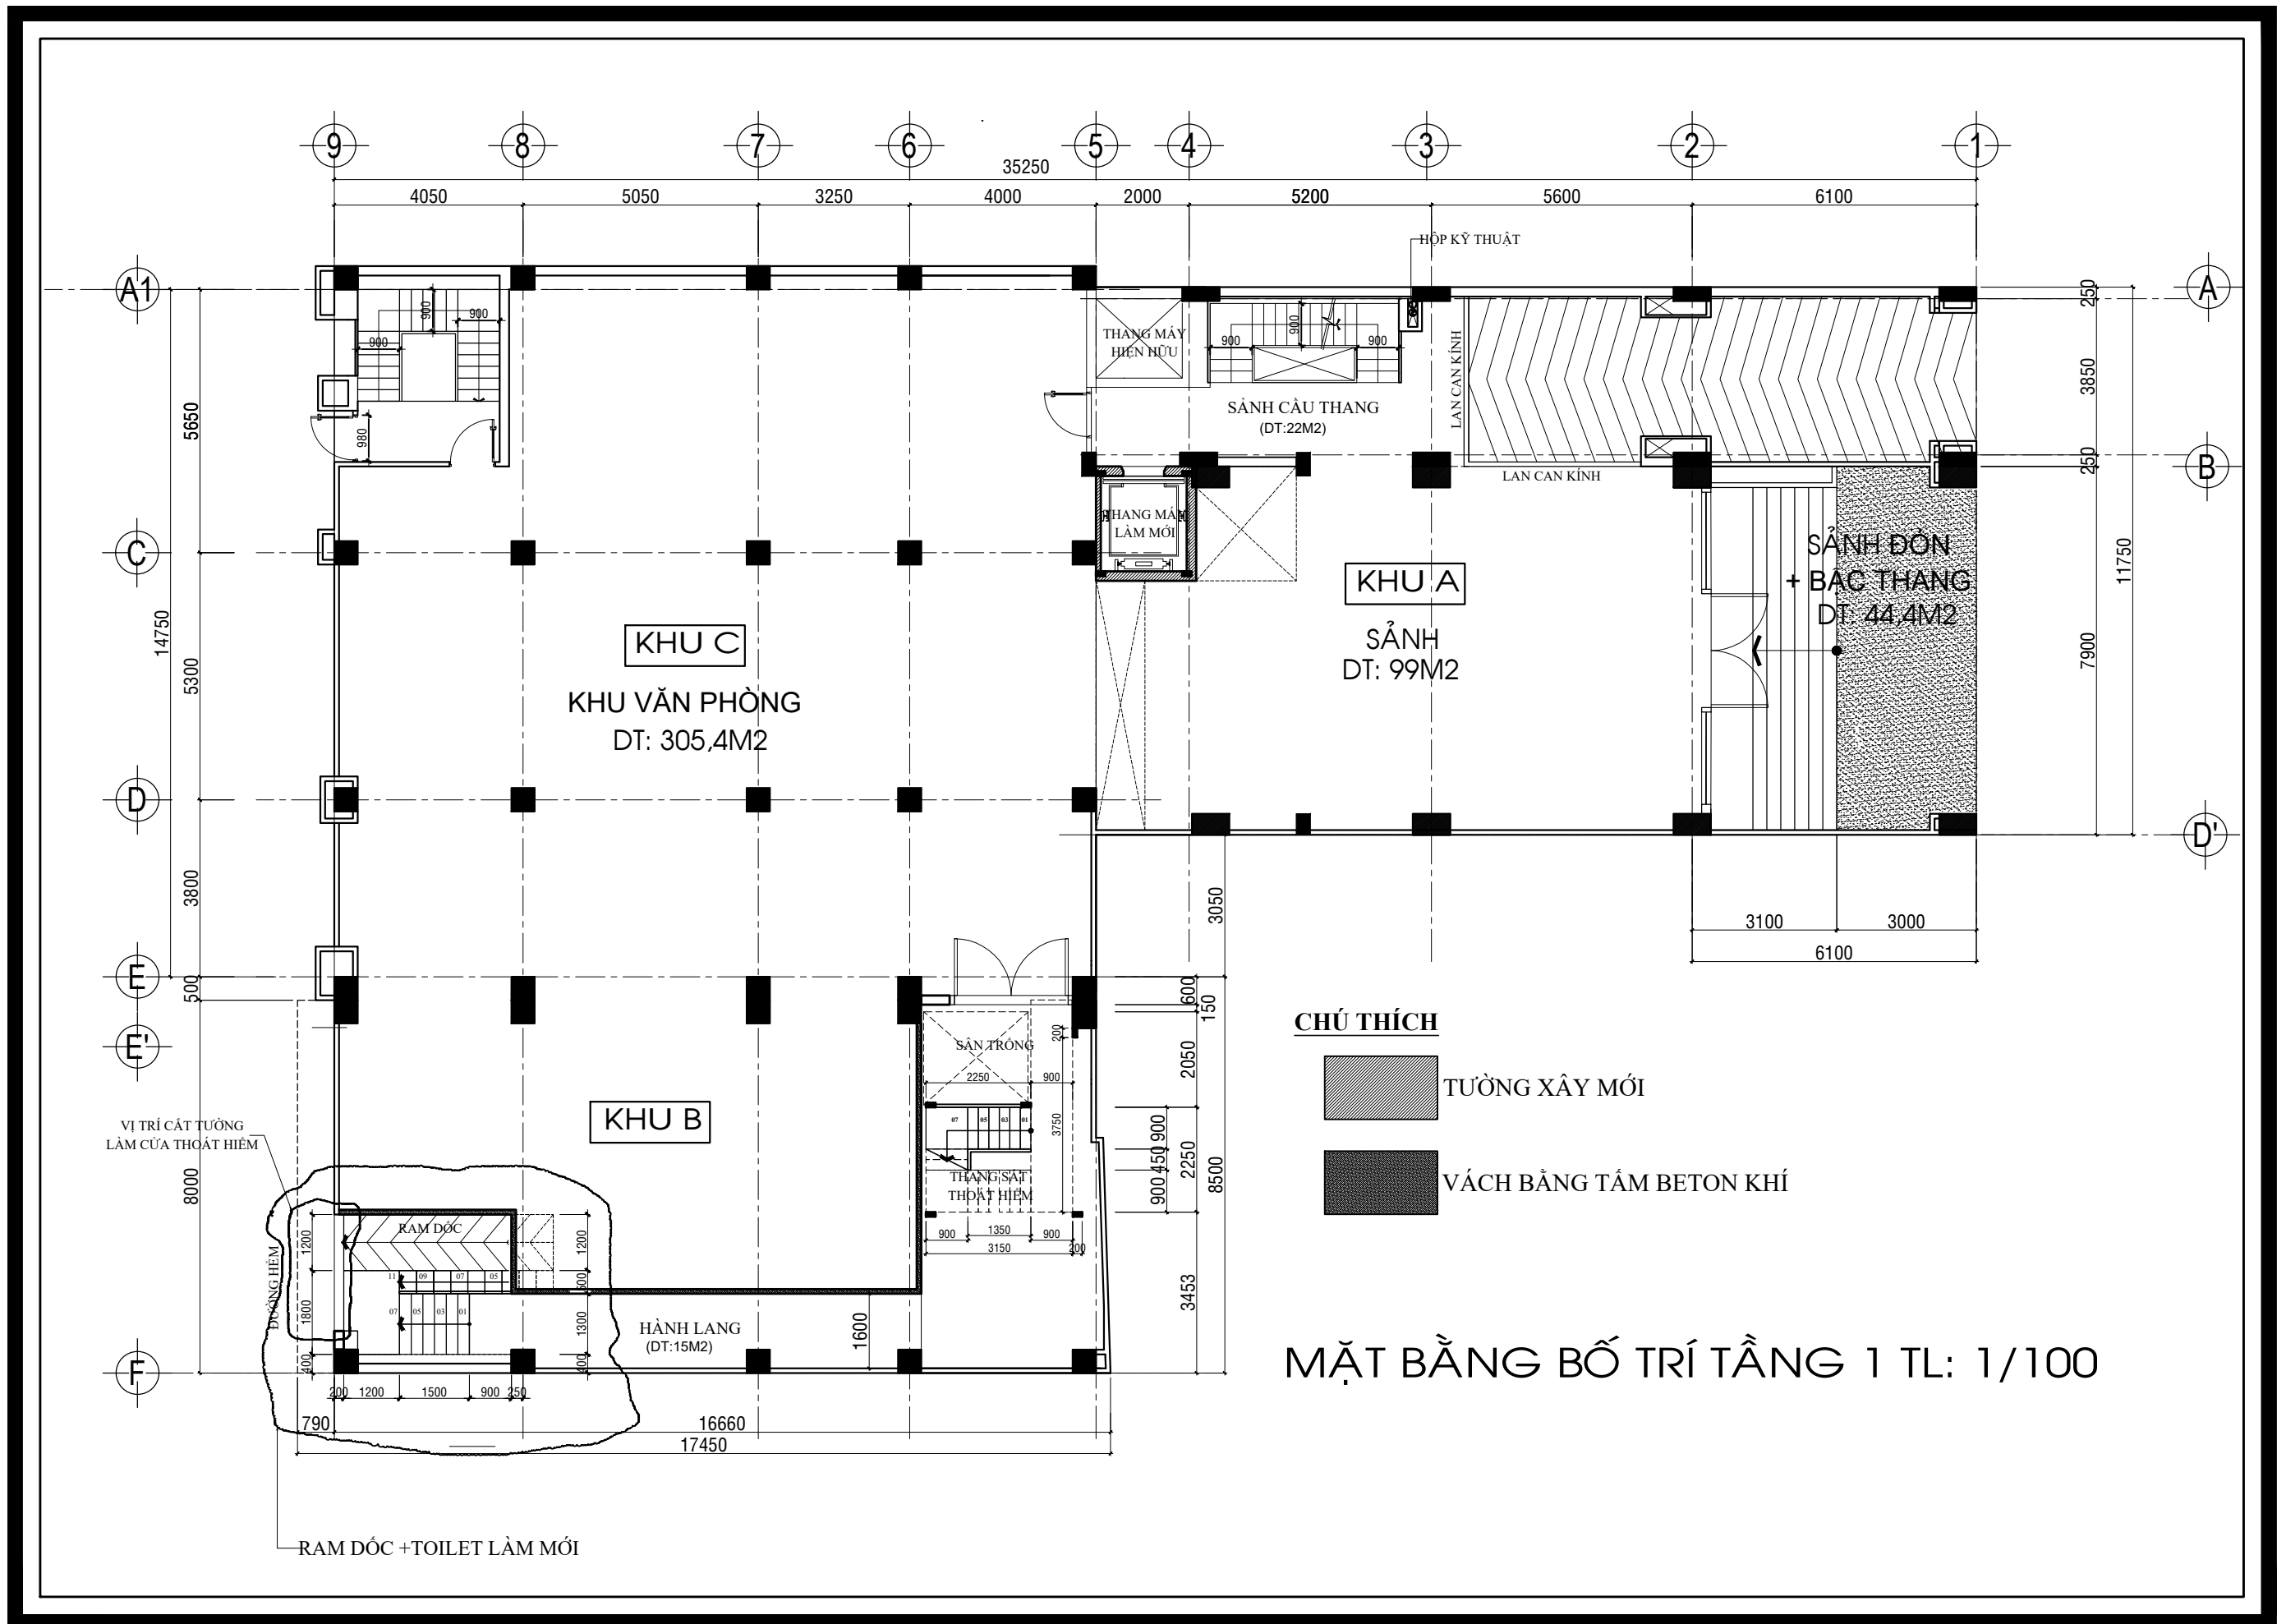


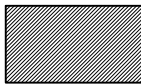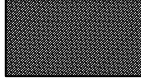- CHÚ THÍCH**
-  TƯỜNG XÂY MỚI
 -  VÁCH BẰNG TẤM BETON KHÍ


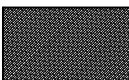
MẶT BẰNG BỐ TRÍ TẦNG 1 TL: 1/100

VI TRÍ CẮT TƯỜNG
LÀM CỬA THOÁT HIỂM


RAM DỐC + TOILET LÀM MỚI

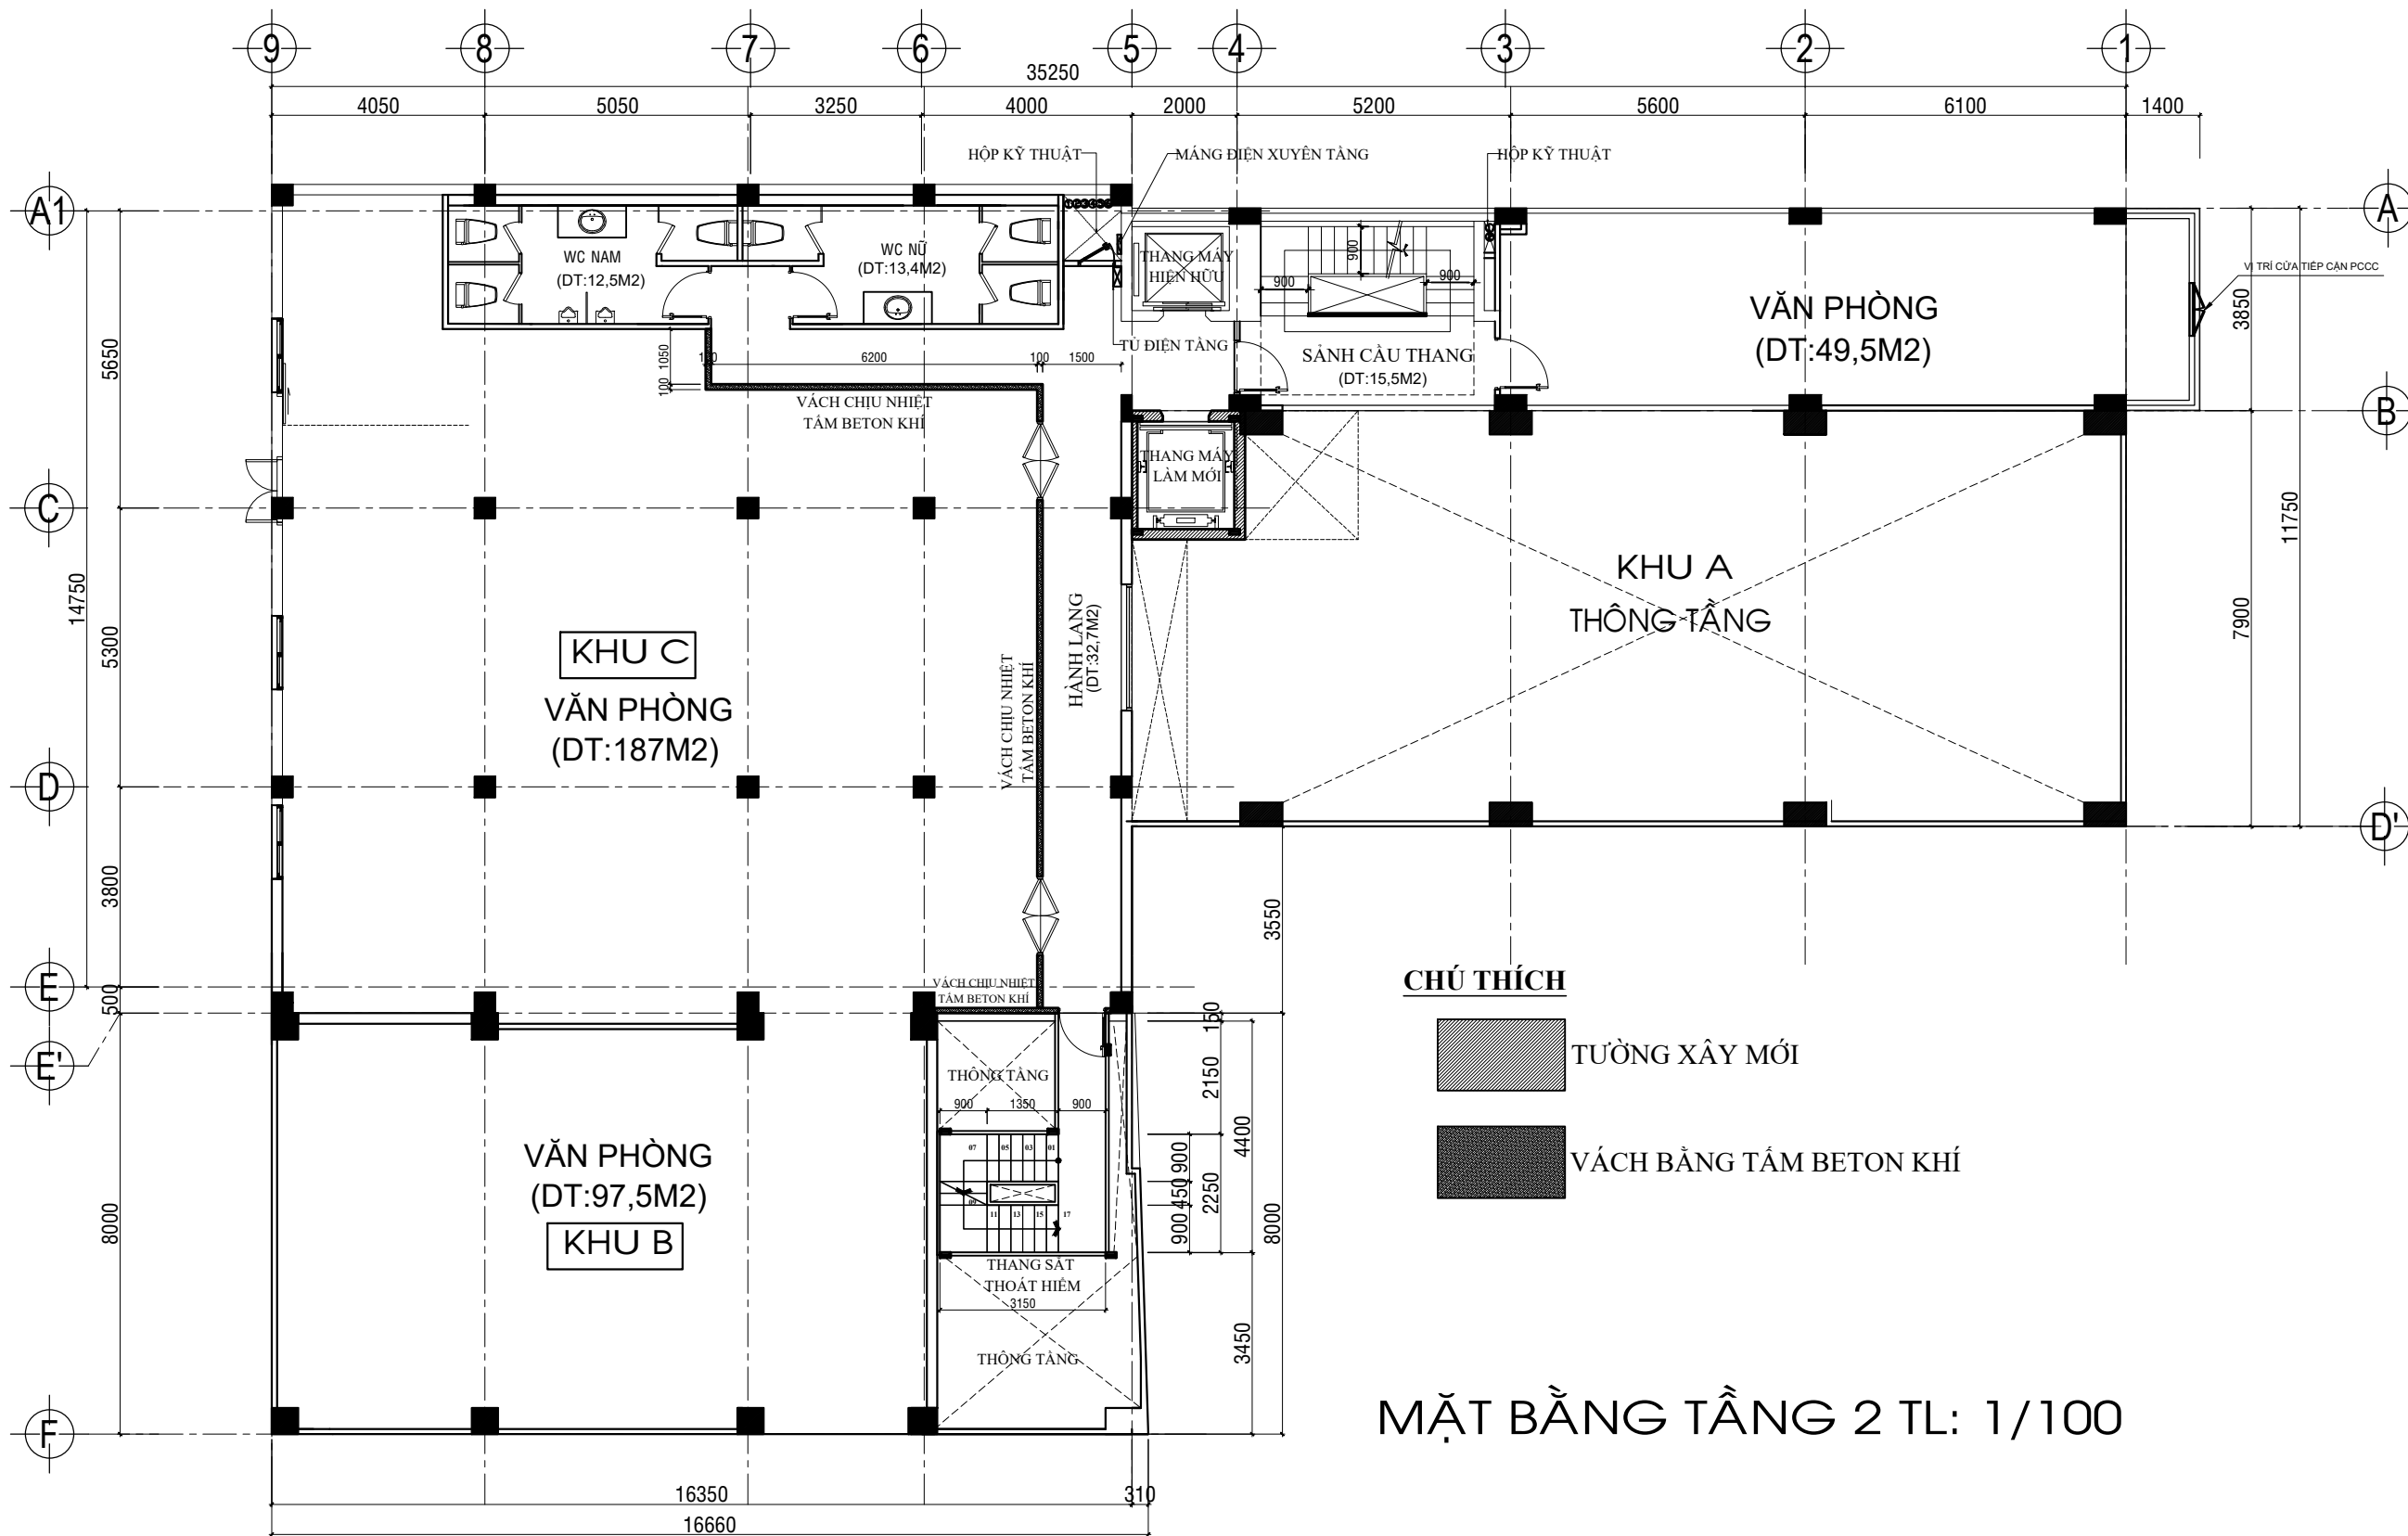



CHÚ THÍCH

-  TƯỜNG XÂY MỚI
-  VÁCH BẰNG TÂM BÊTÔN KHÍ


MẶT BẰNG TẦNG 2 TL: 1/100

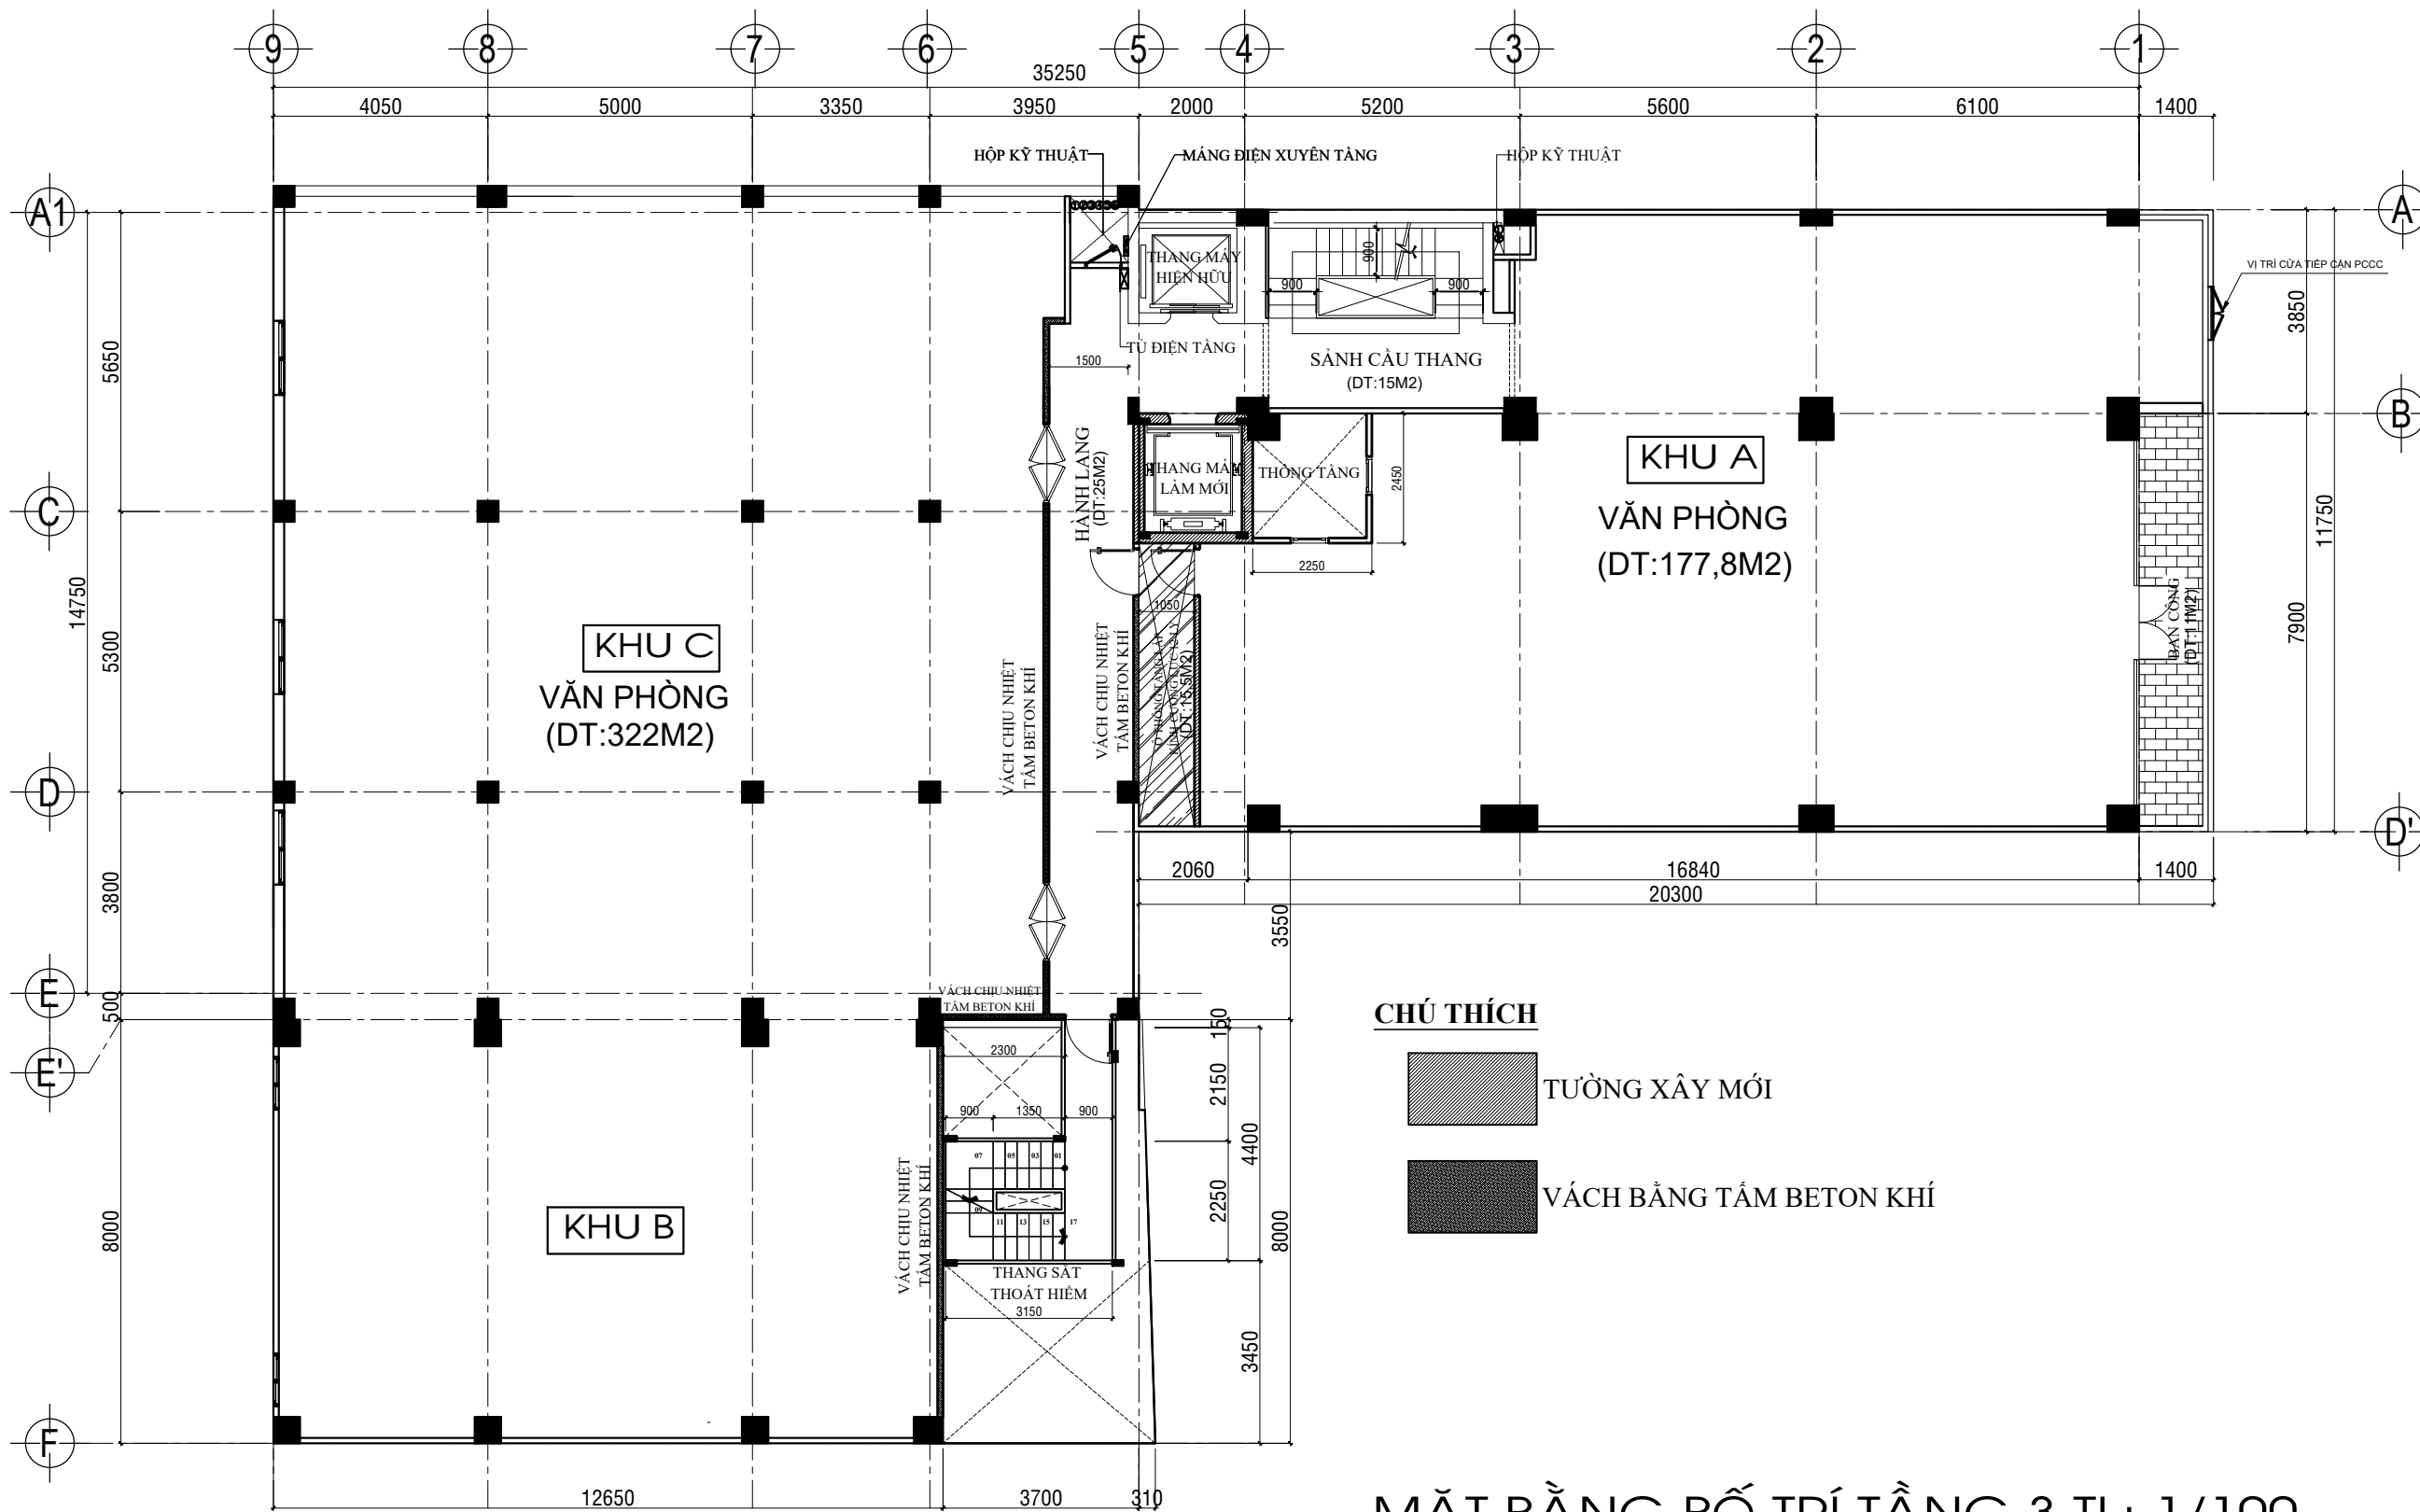

CHÚ THÍCH

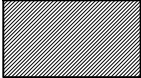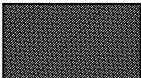-  TƯỜNG XÂY MỚI
-  VÁCH BẰNG TẤM BÉTON KHÍ


MẶT BẰNG BỐ TRÍ TẦNG 3 TL: 1/100

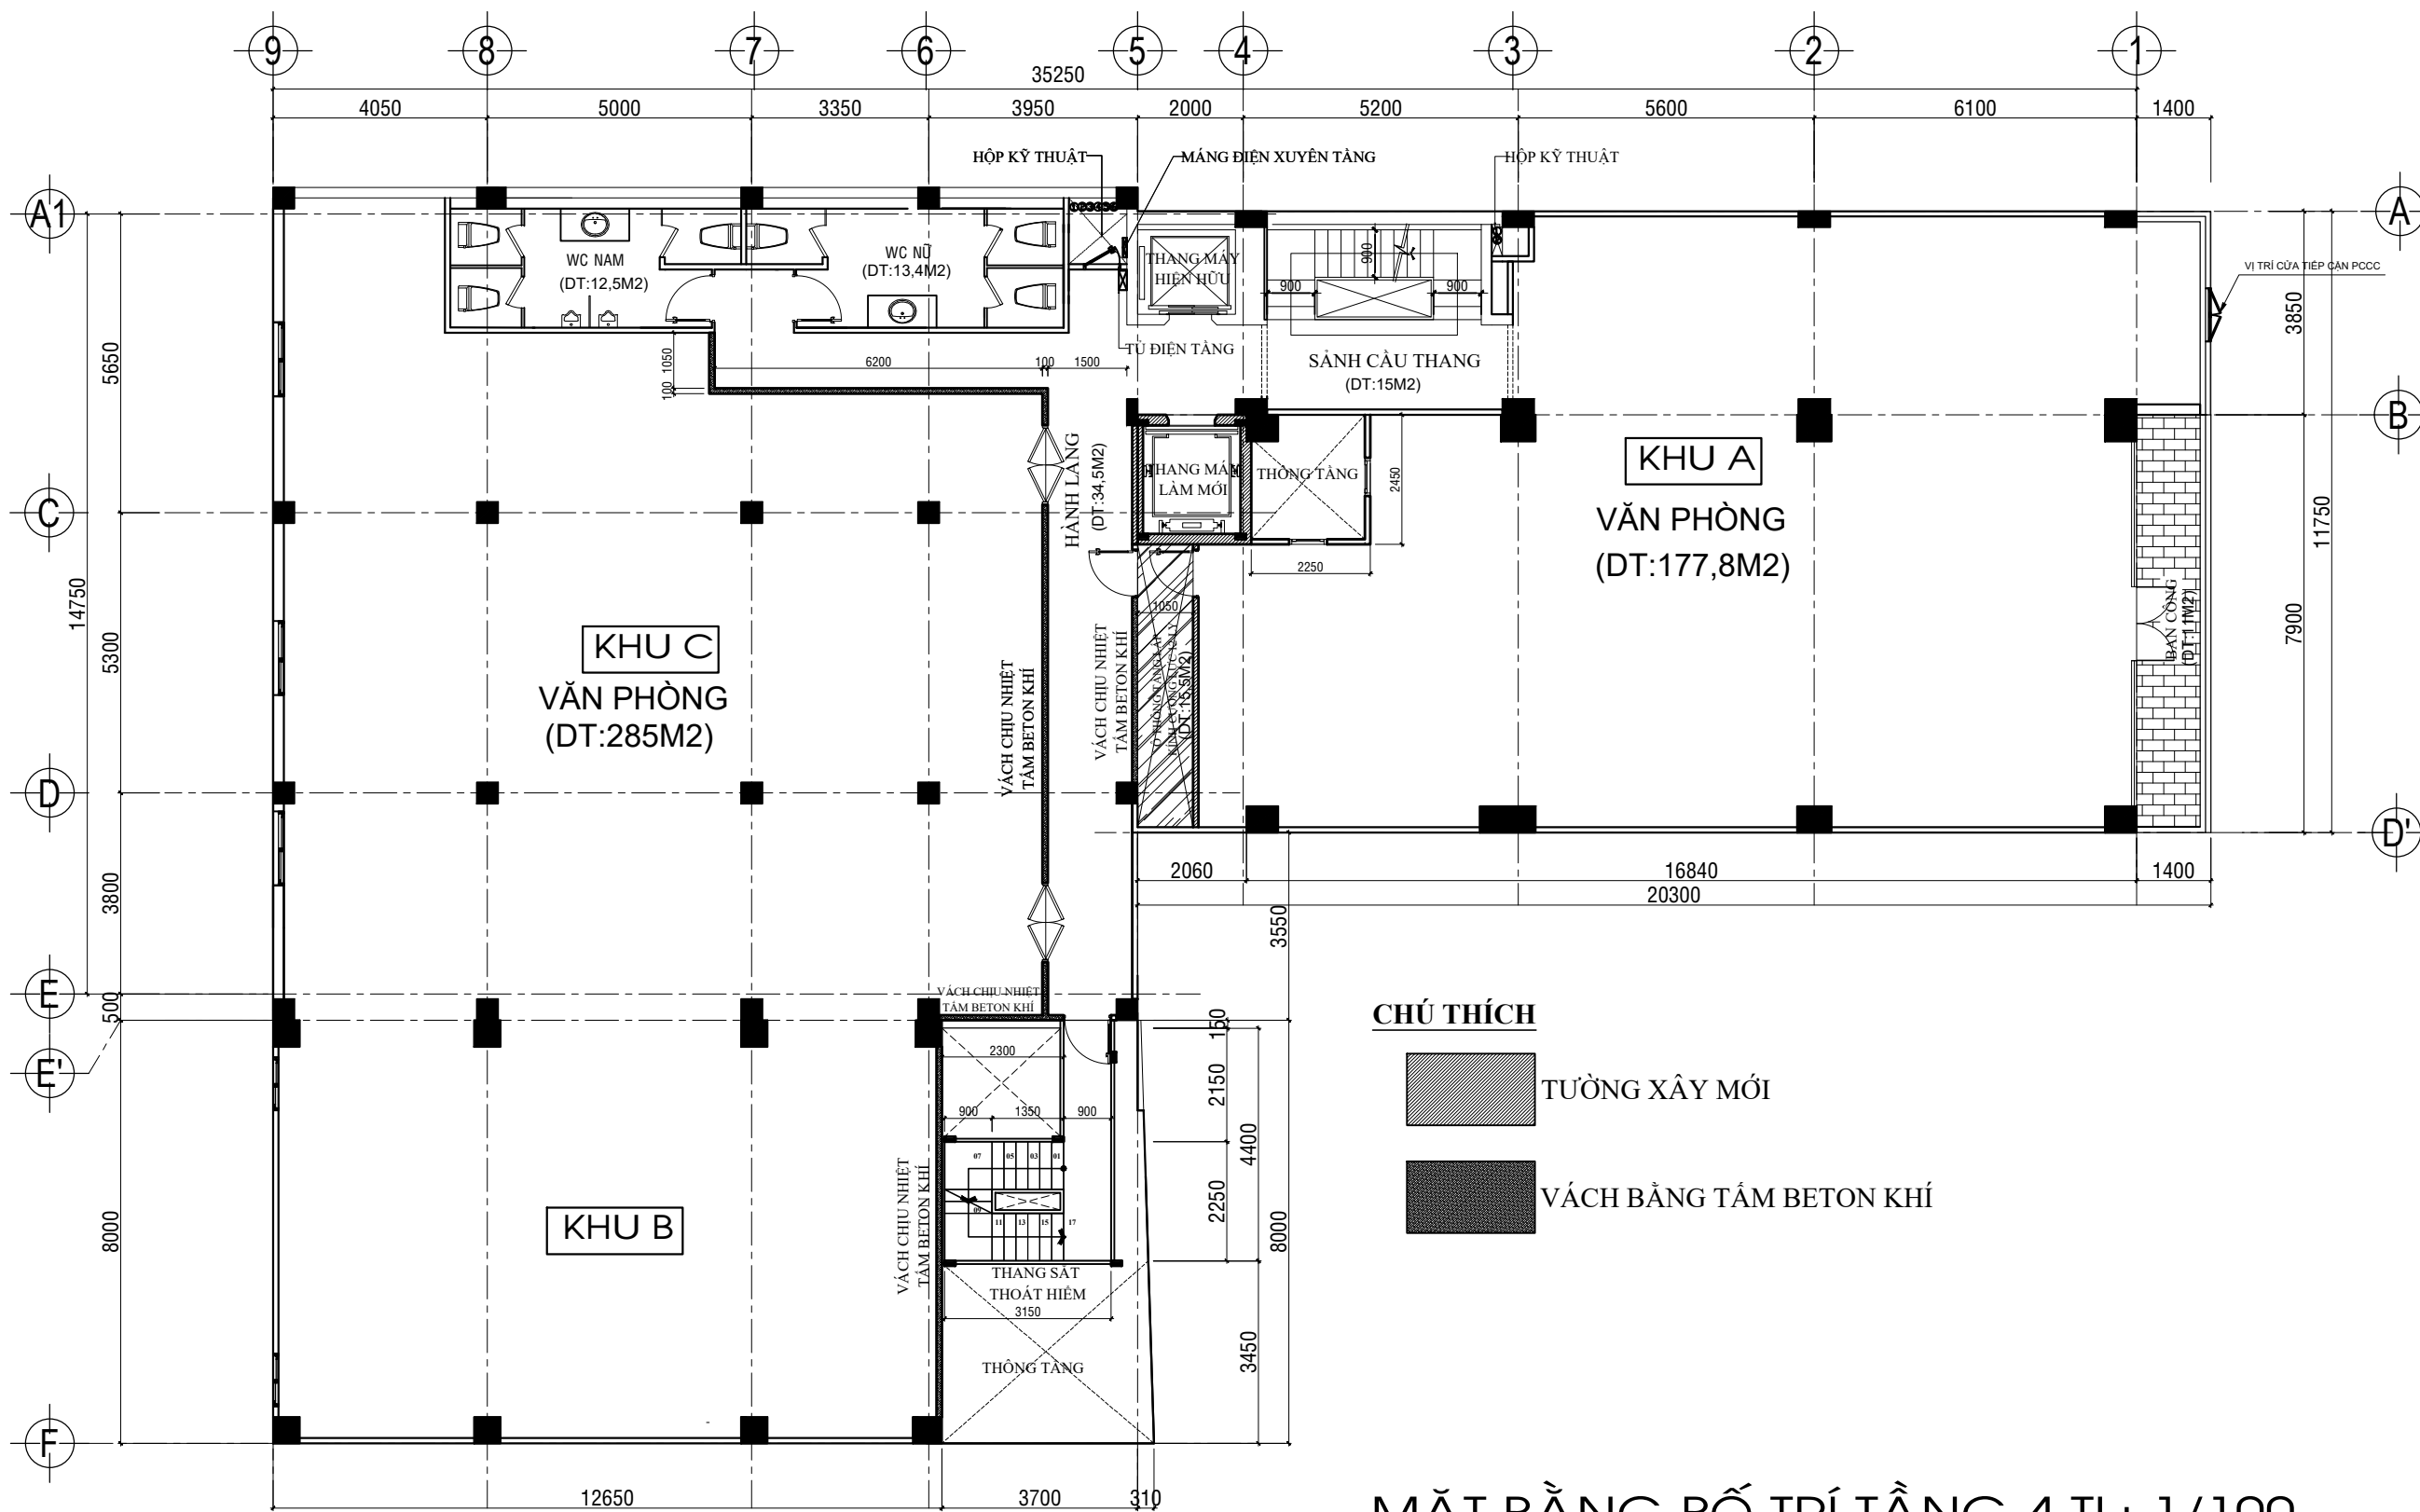

CHÚ THÍCH


- TƯỜNG XÂY MỚI
- VÁCH BẰNG TẦM BÊT ON KHÍ


MẶT BẰNG BỐ TRÍ TẦNG 4 TL: 1/100

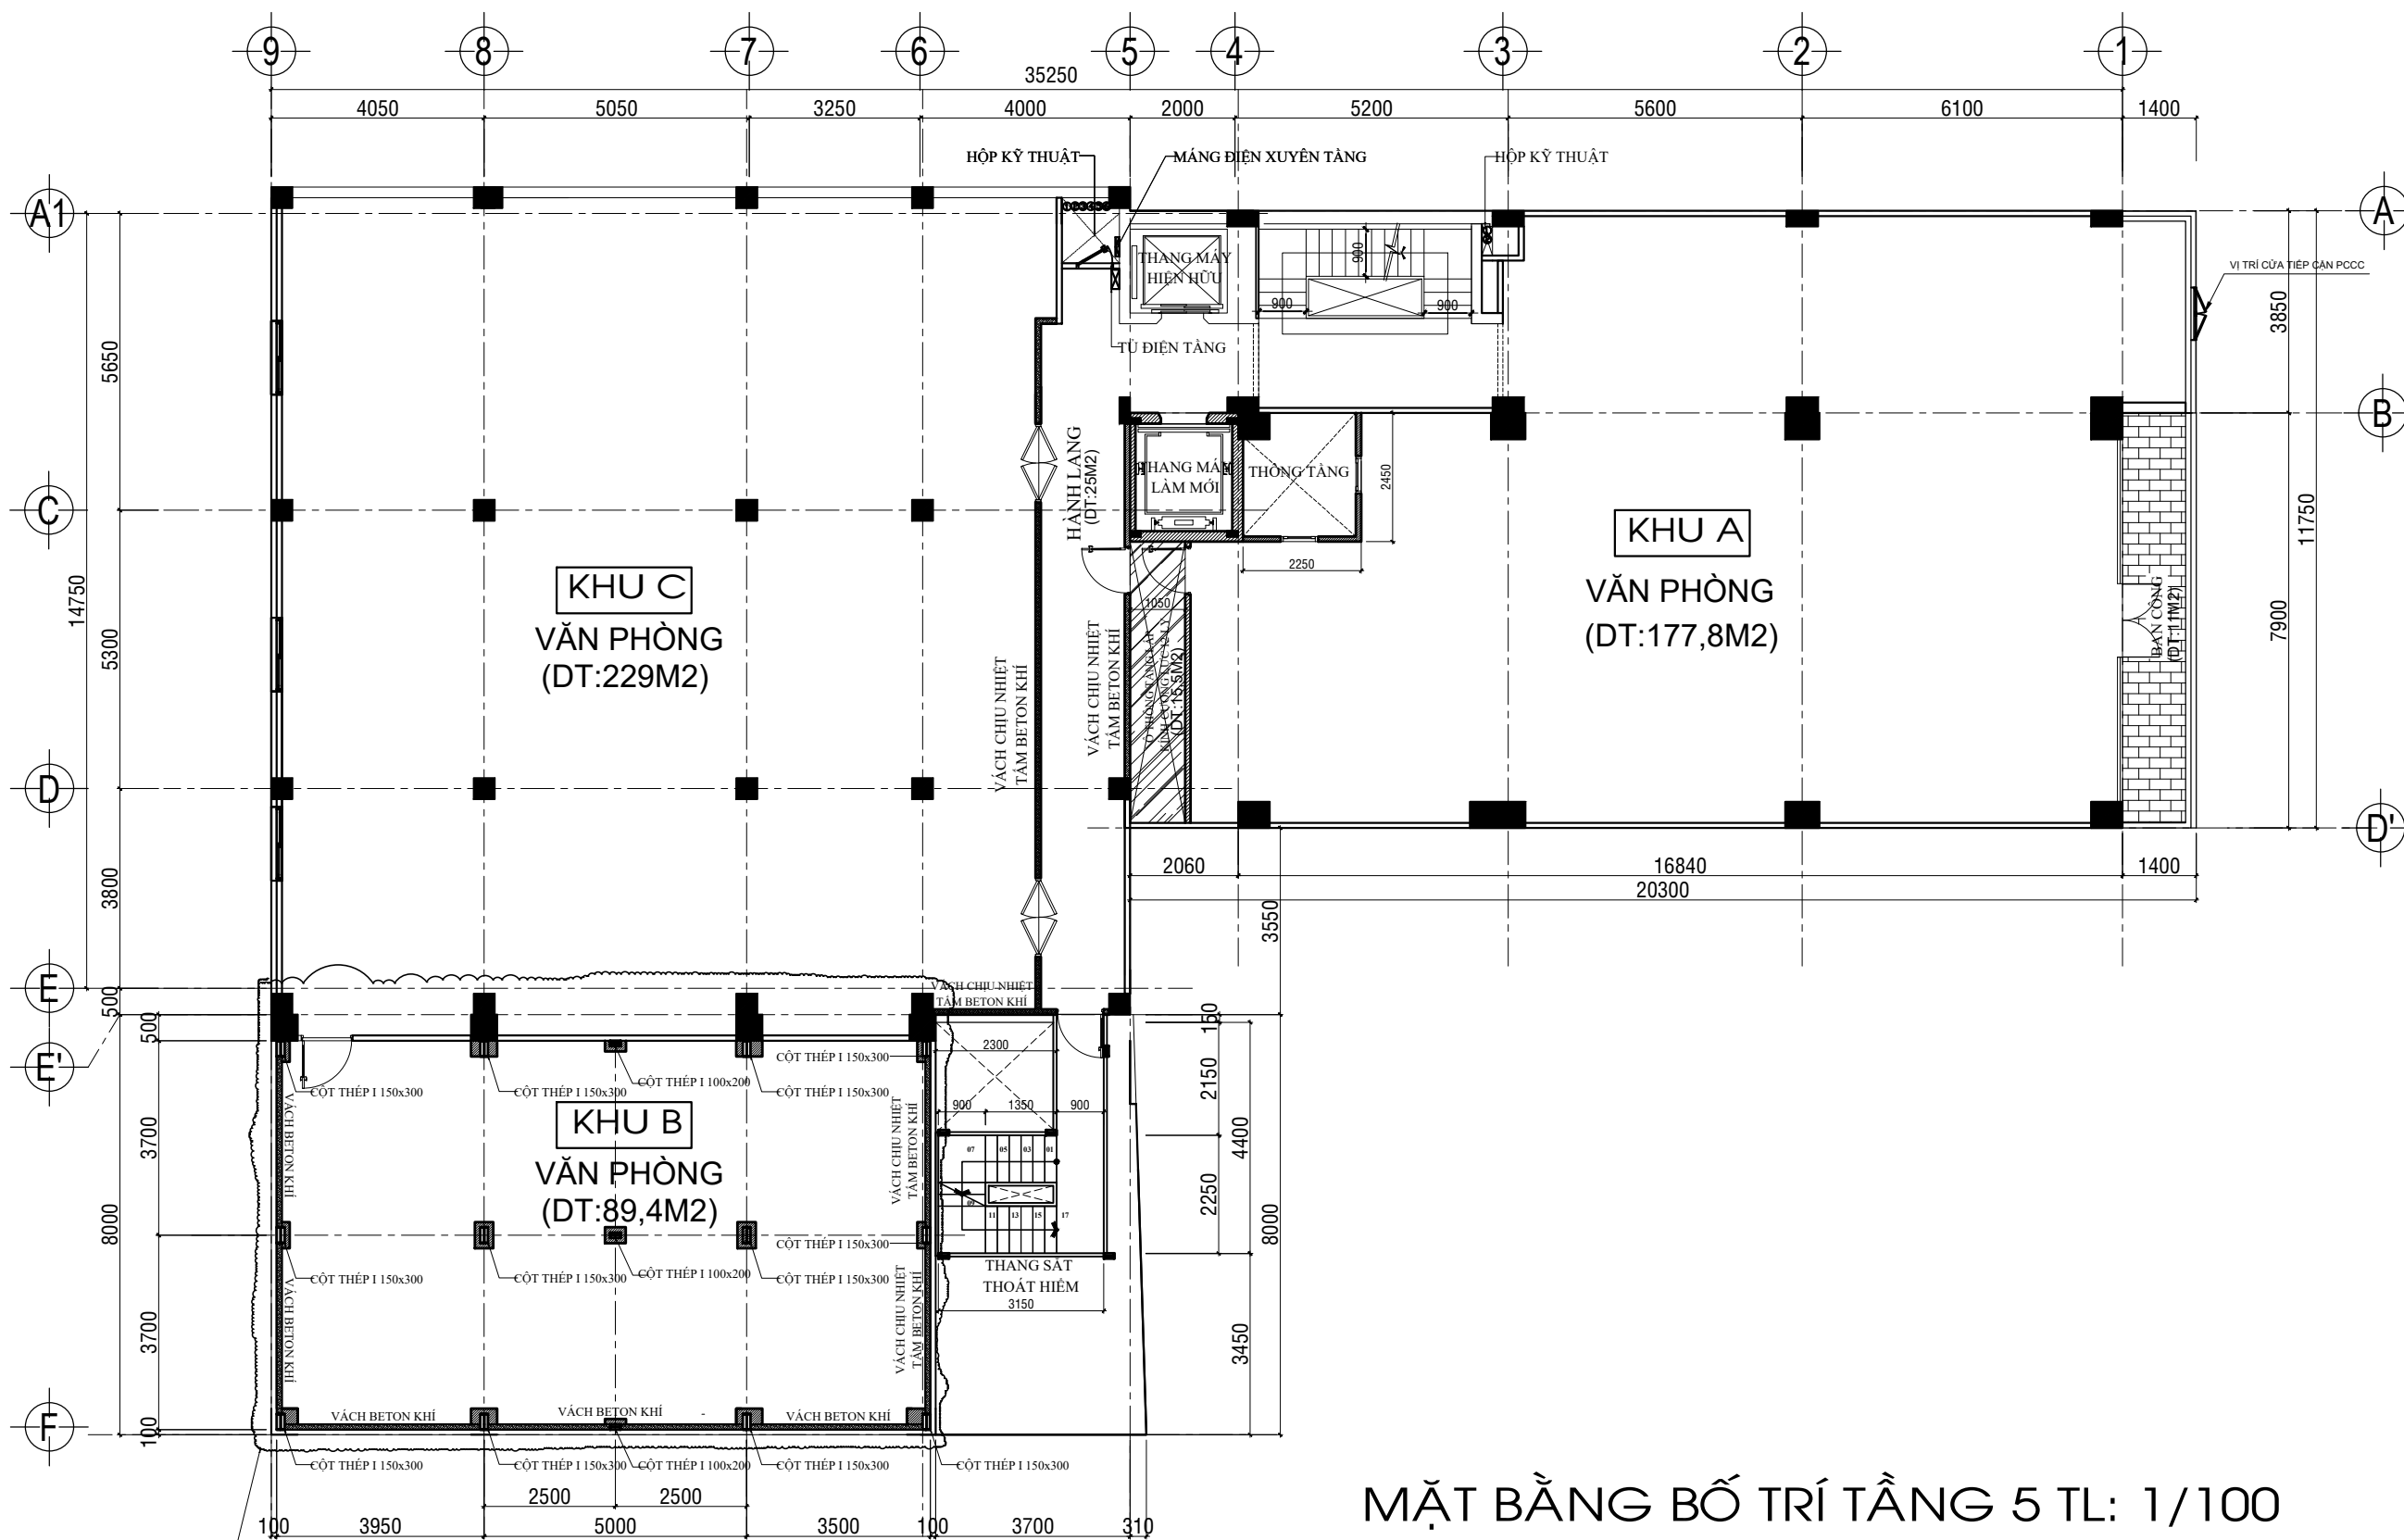


MẶT BẰNG BỐ TRÍ TẦNG 5 TL: 1/100

VỊ TRÍ NÂNG TẦNG THÊM 1 TẦM TRƯỚC MẶT

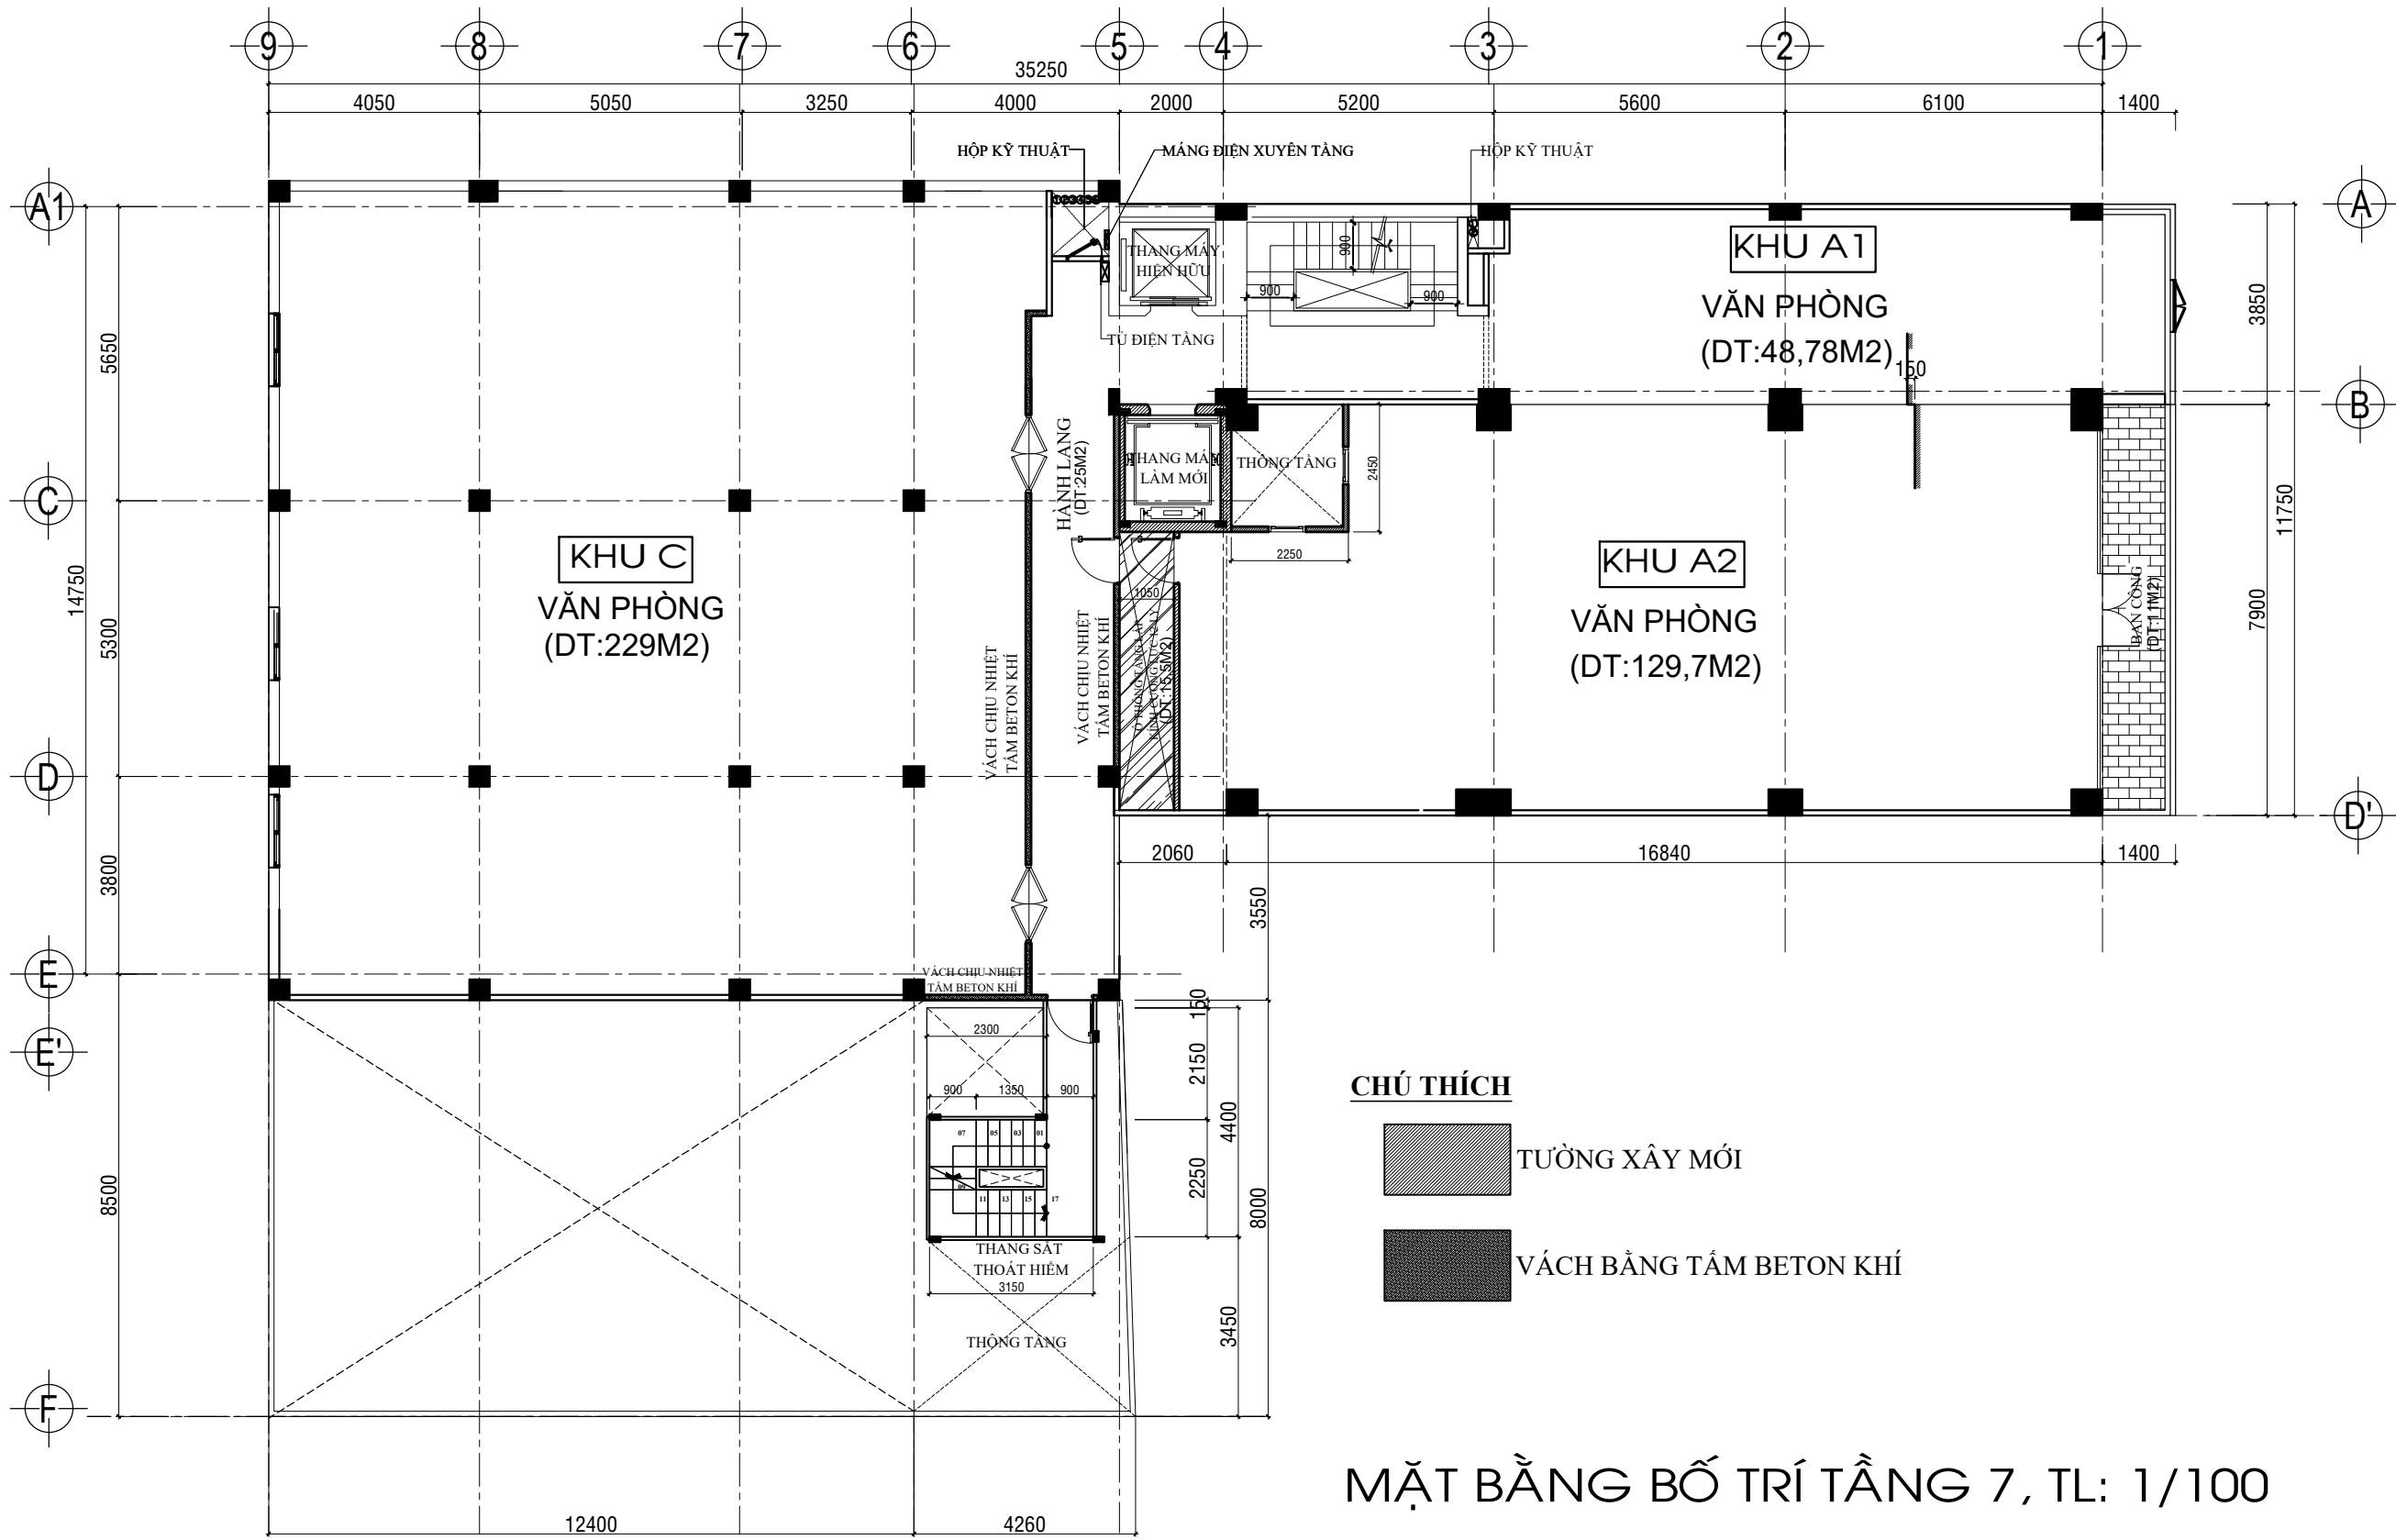

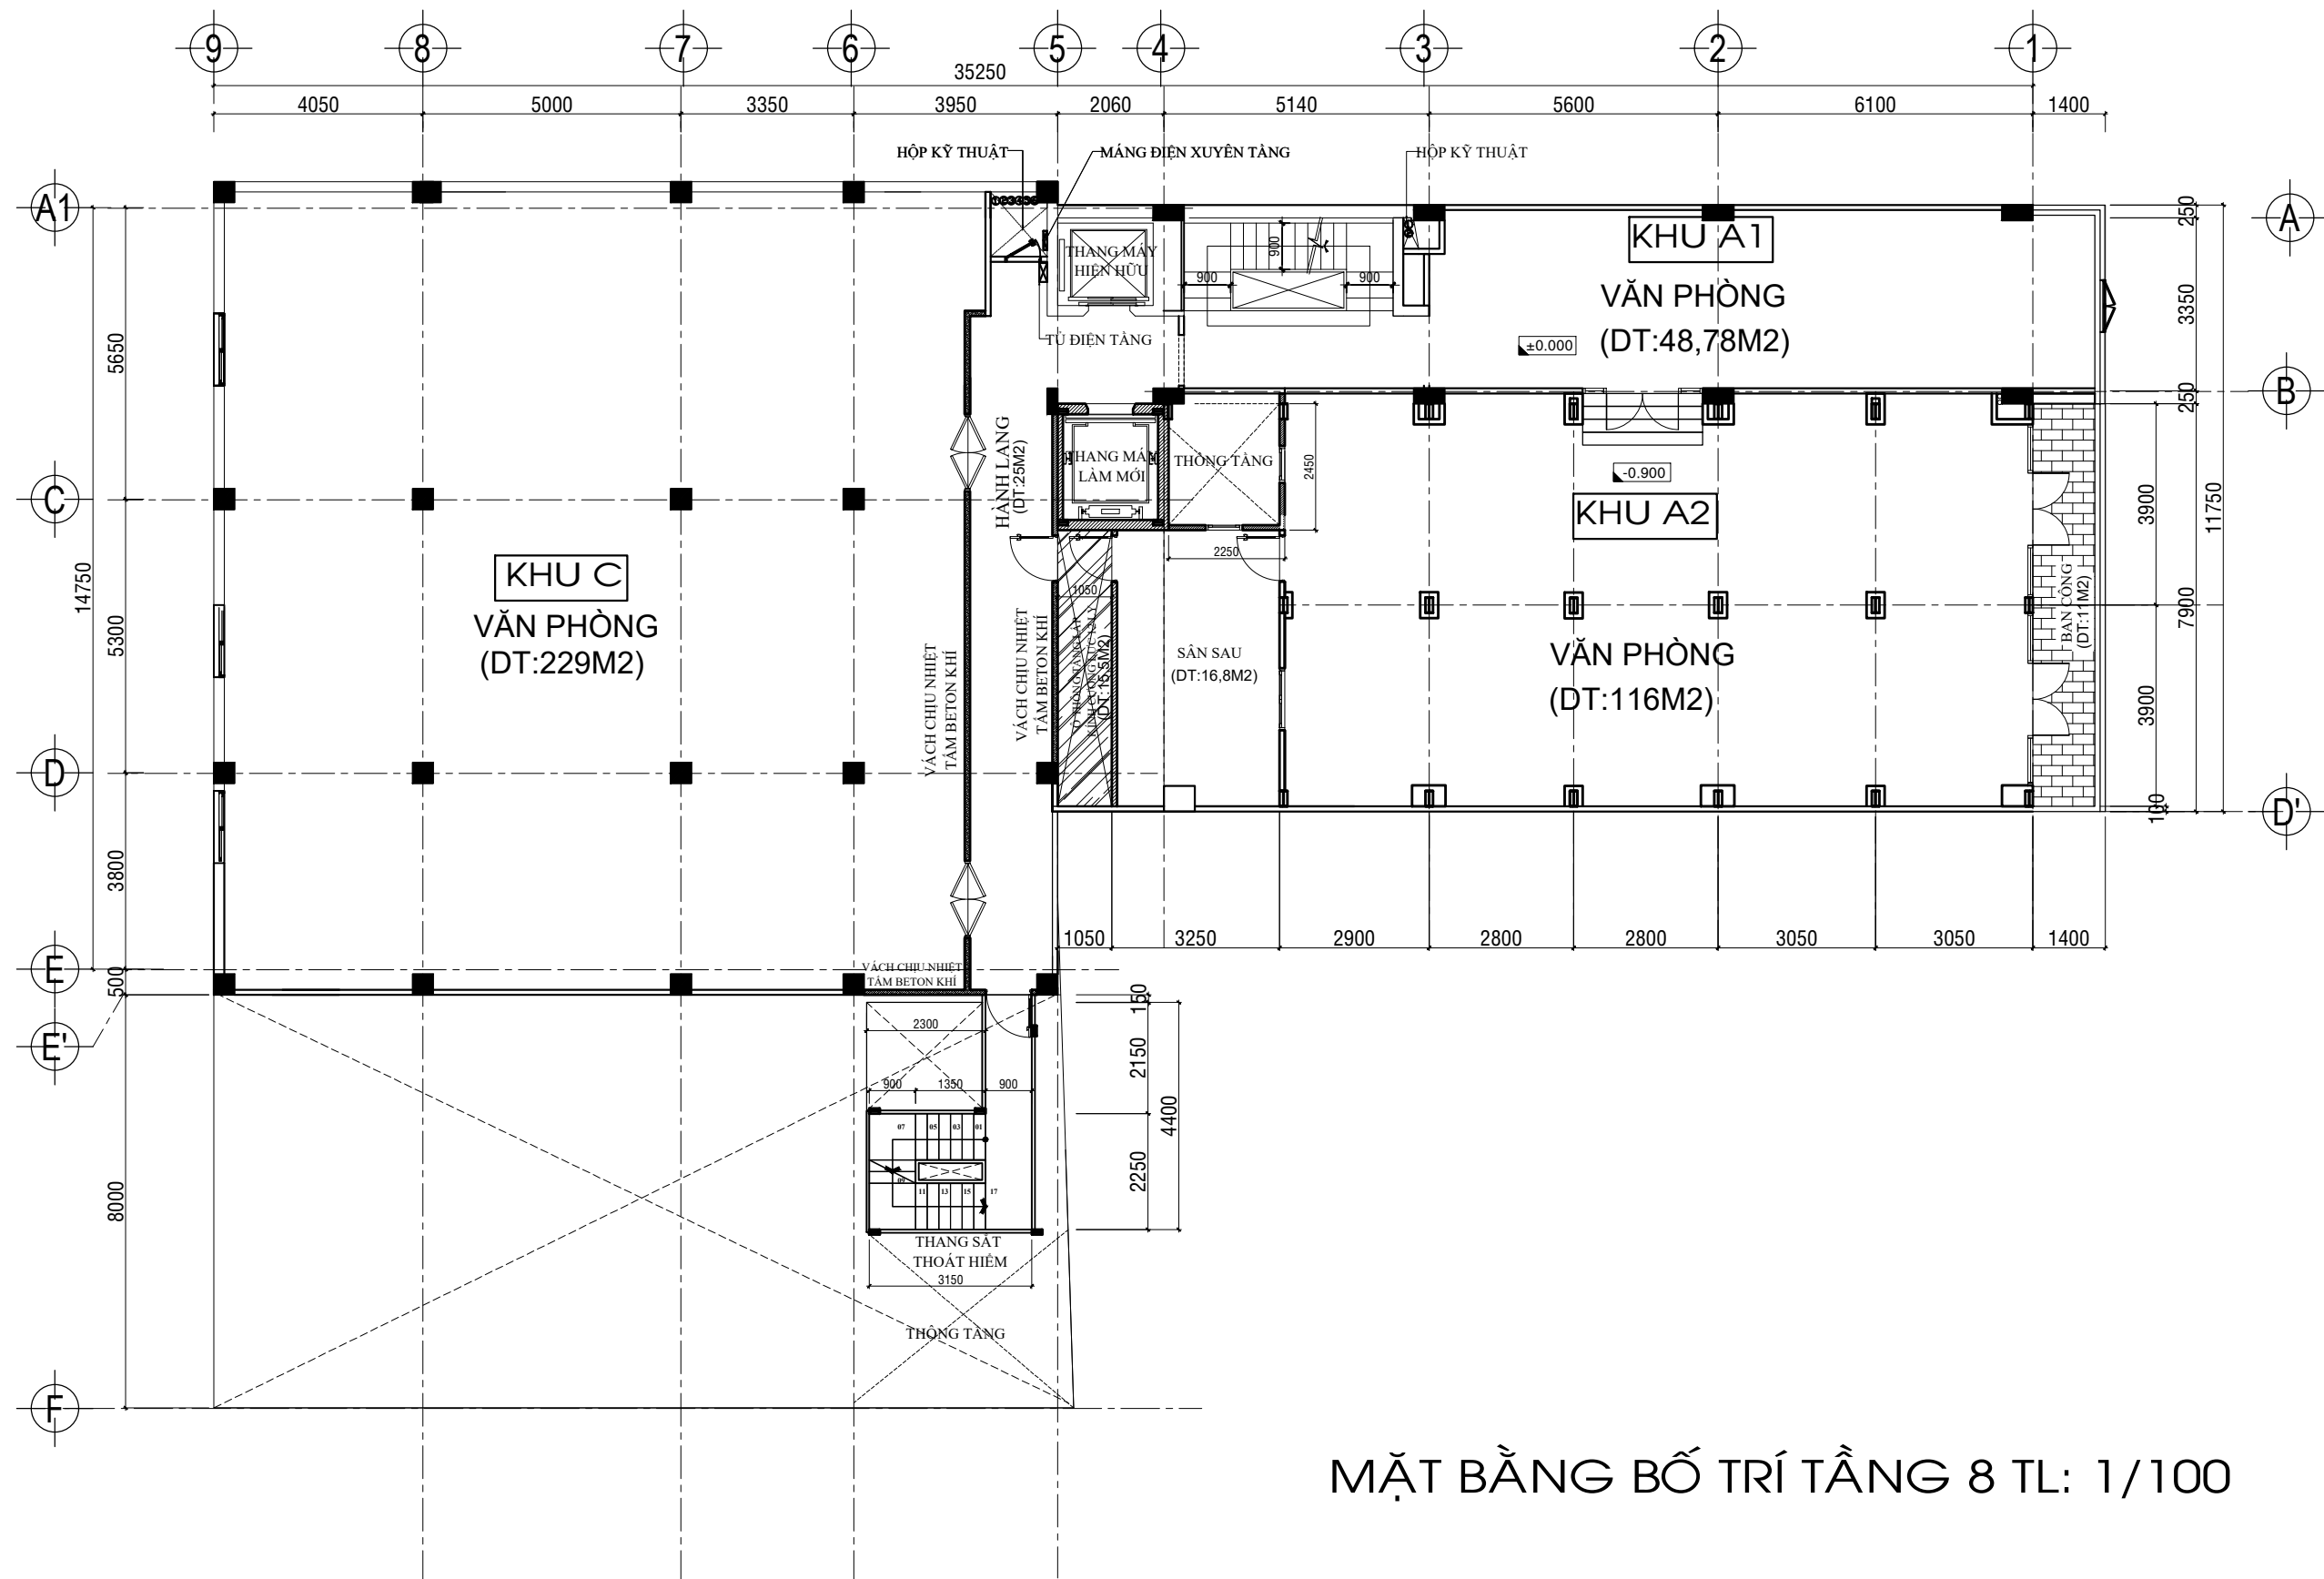


MẶT BẰNG BỐ TRÍ TẦNG 8 TL: 1/100

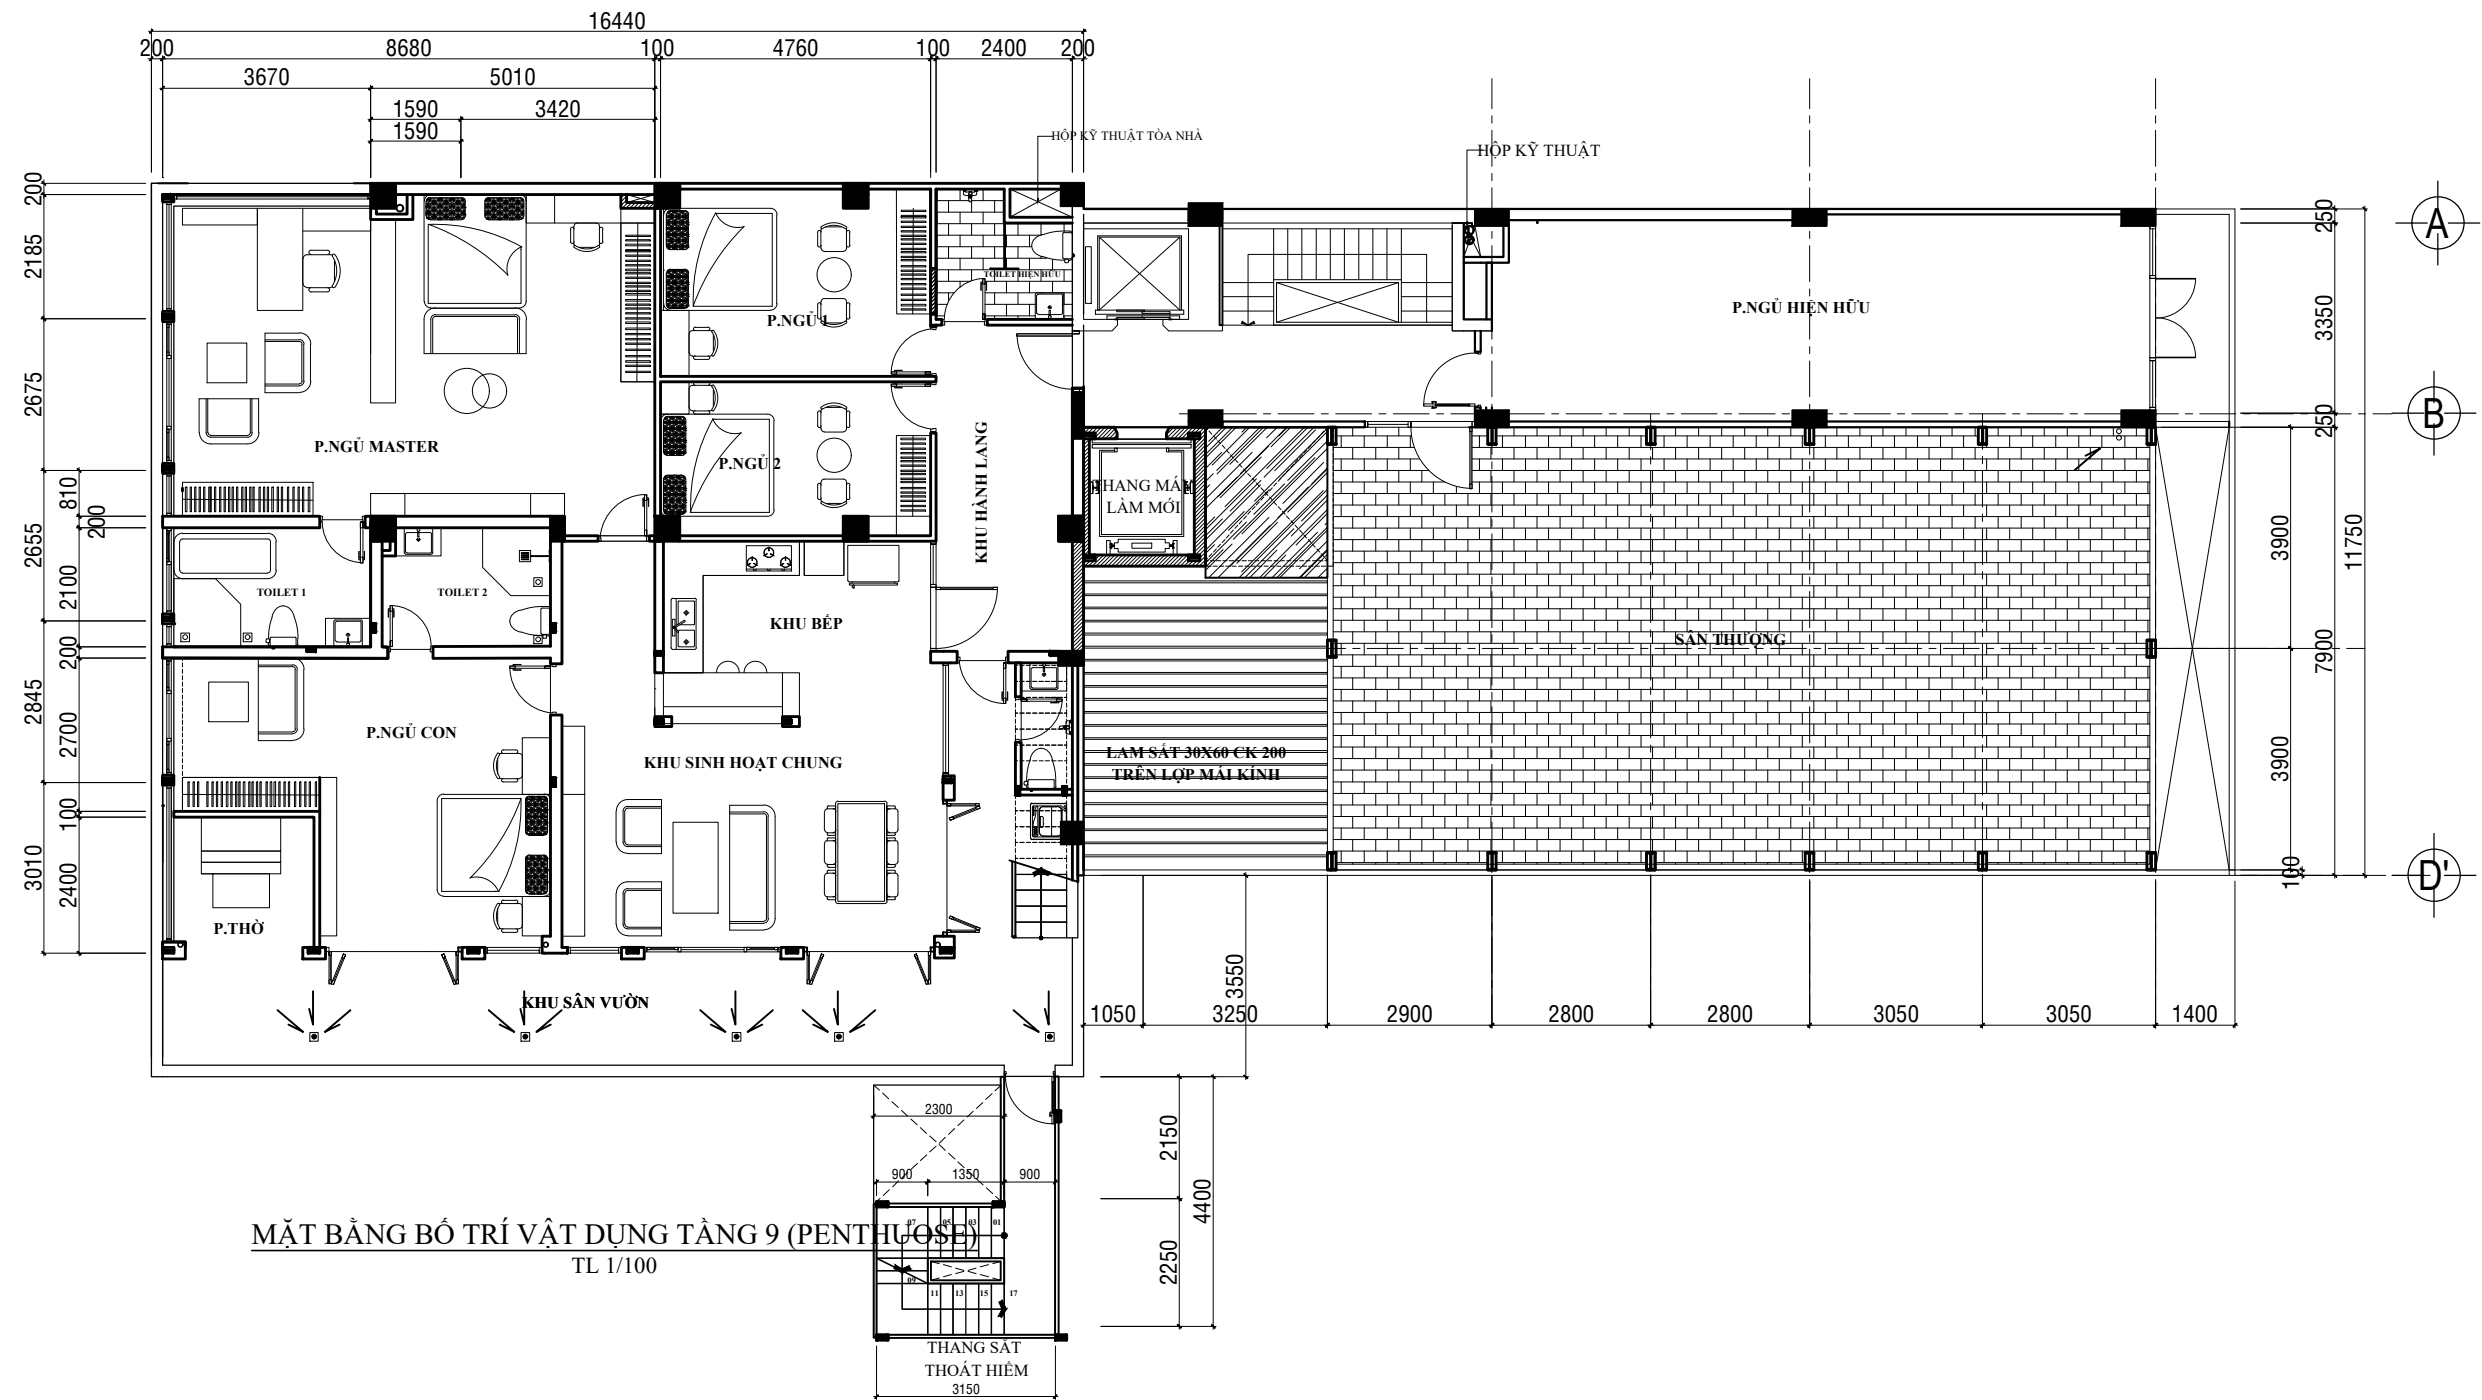


MẶT BẰNG BỐ TRÍ VẬT DỤNG TẦNG 9 (PENTHOUSE)
TL 1/100

MẶT BẰNG BỐ TRÍ TẦNG 9 TL: 1/100

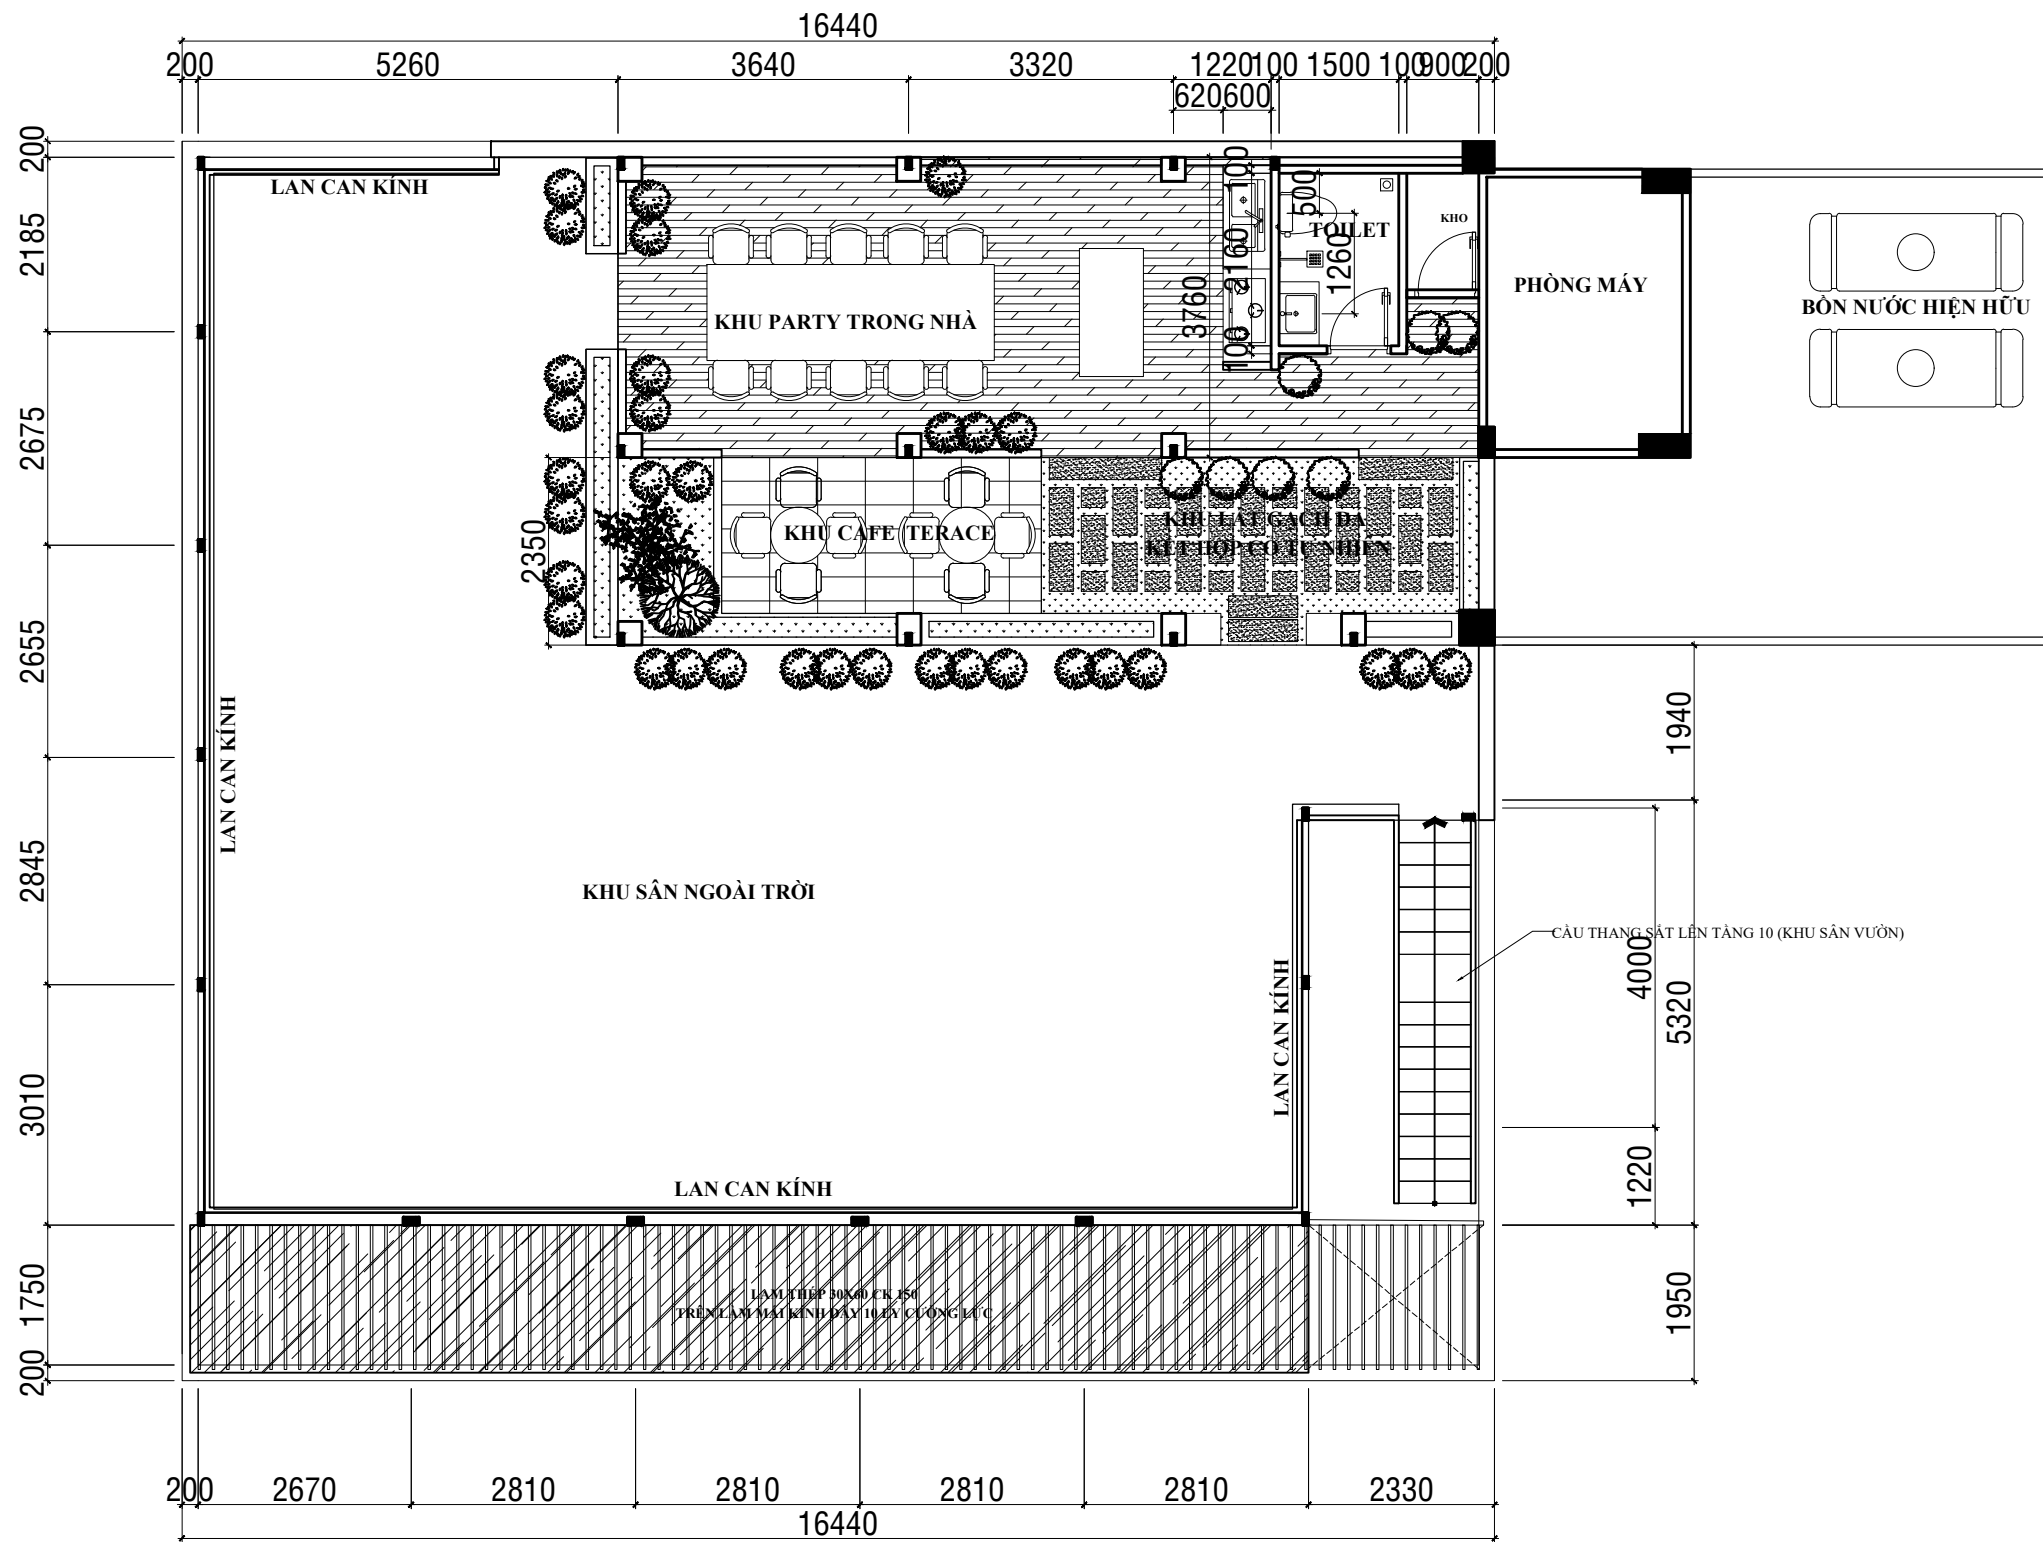



MẶT BẰNG TẦNG 10 (PENTHOUSE)

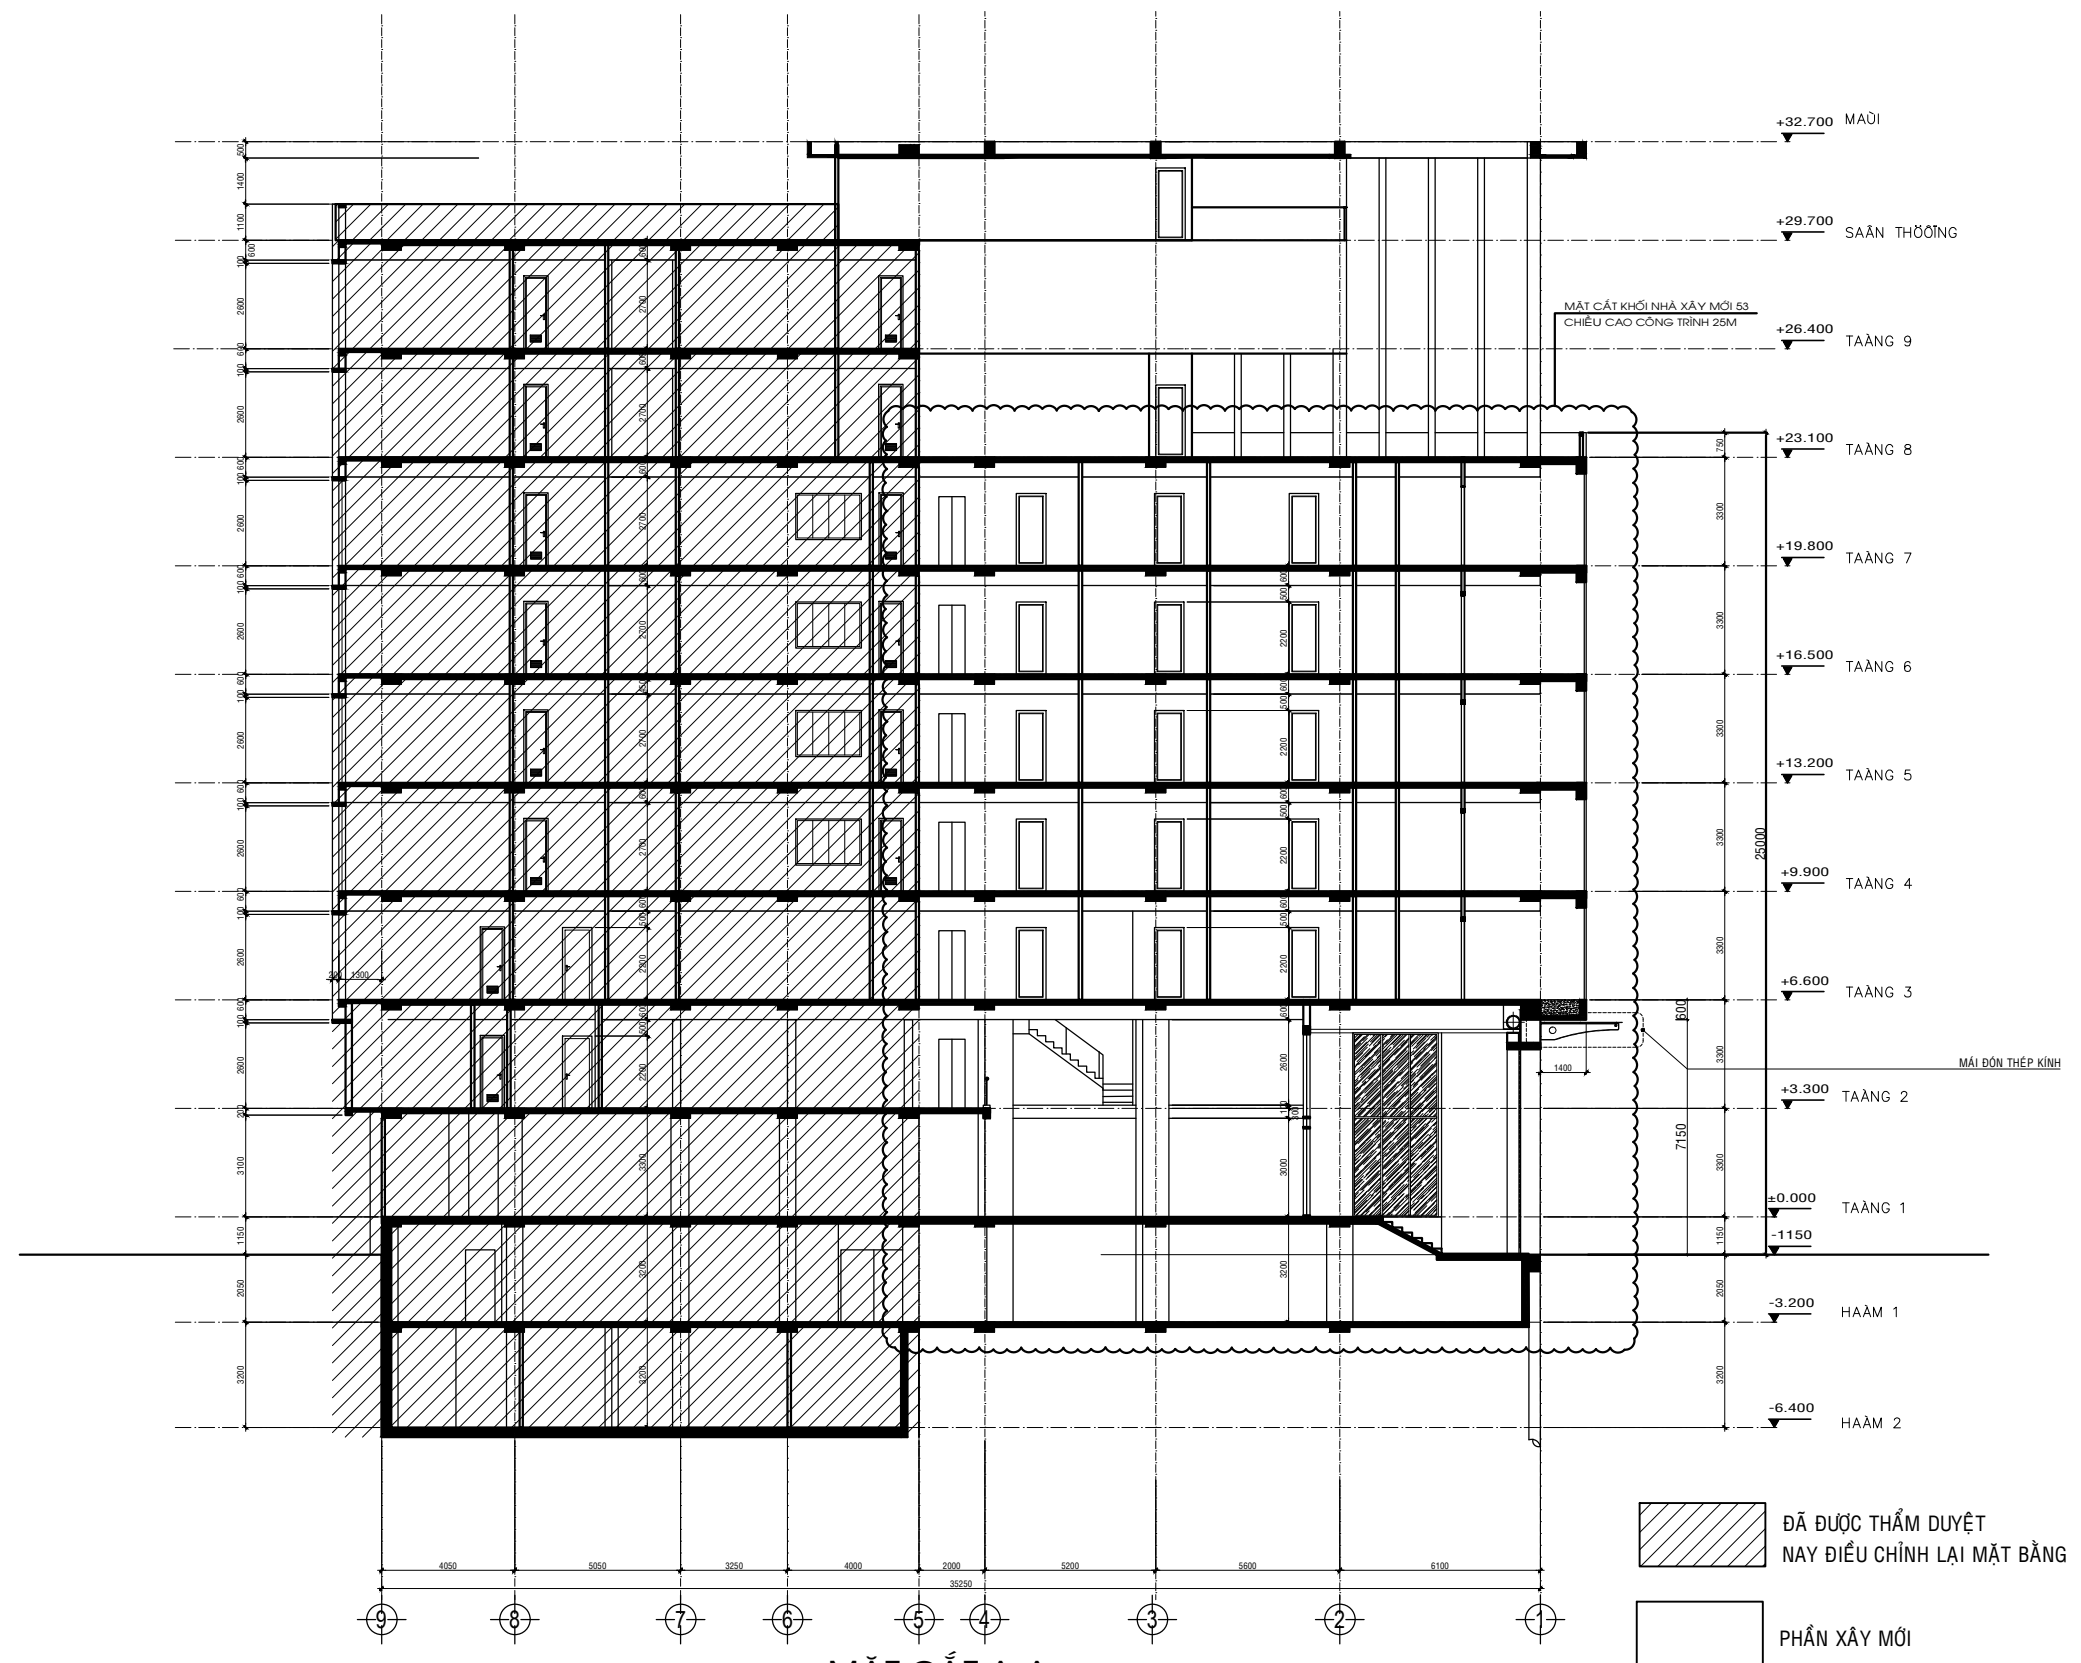TL 1/100



MẶT CẮT A-A

-  ĐÃ ĐƯỢC THẨM DUYỆT
NAY ĐIỀU CHỈNH LẠI MẶT BẰNG
-  PHẦN XÂY MỚI