

UP CO - WORKING

Client Legal Representative
 Đại diện hợp pháp chủ đầu tư

Director Name
 The Building Management Representative
 Ban quản lý tòa nhà

VIETTEL TOWER

Representative:
 Project
 Dự án

TIKI 22TH FLOOR

Location:
 Deputy General Director
 Phó Tổng Giám đốc

ĐỖ NGỌC NGUYÊN
 Design Director
 Giám đốc thiết kế

Design Leader
 Chủ trì thiết kế

TRẦN ĐÌNH PHONG
 Designed by
 Thiết kế

TRẦN NGỌC UYÊN MI
 M&E Engineer
 Kỹ sư cơ điện

NGUYỄN CHÍ LINH
 Construction Manager
 Quản lý thi công

NGUYỄN HOÀNG XUÂN VIỆT
 Drawn by
 Vẽ

ĐỖ NGỌC NGHĨA
 Head of Draftsman
 Trưởng họa viên

NGUYỄN HIÊN ĐỨC



Issue	Date	Description
7		
6		
5		
4		
3		
2	11 JUL 2019	
1	03 JUL 2019	...

Drawing Title
 Tên bản vẽ

FURNITURE LAYOUT PLAN

DWG No. Scale
 Bản vẽ số Tỷ lệ
A1.F22.301 A3
 Date Ngày

* All designs are copyright of BASIC INTERIOR LTD., Ltd. and can not be used without permission.
 * All dimensions must be checked at the site by contractor.
 * Thiết kế thuộc bản quyền Công ty Nội thất CO BẮN, mọi hình thức sử dụng khi chưa được phép là bất hợp pháp.
 * Không chỉ căn cứ vào bản vẽ, tất cả kích thước phải được kiểm tra thực tế tại công trình.

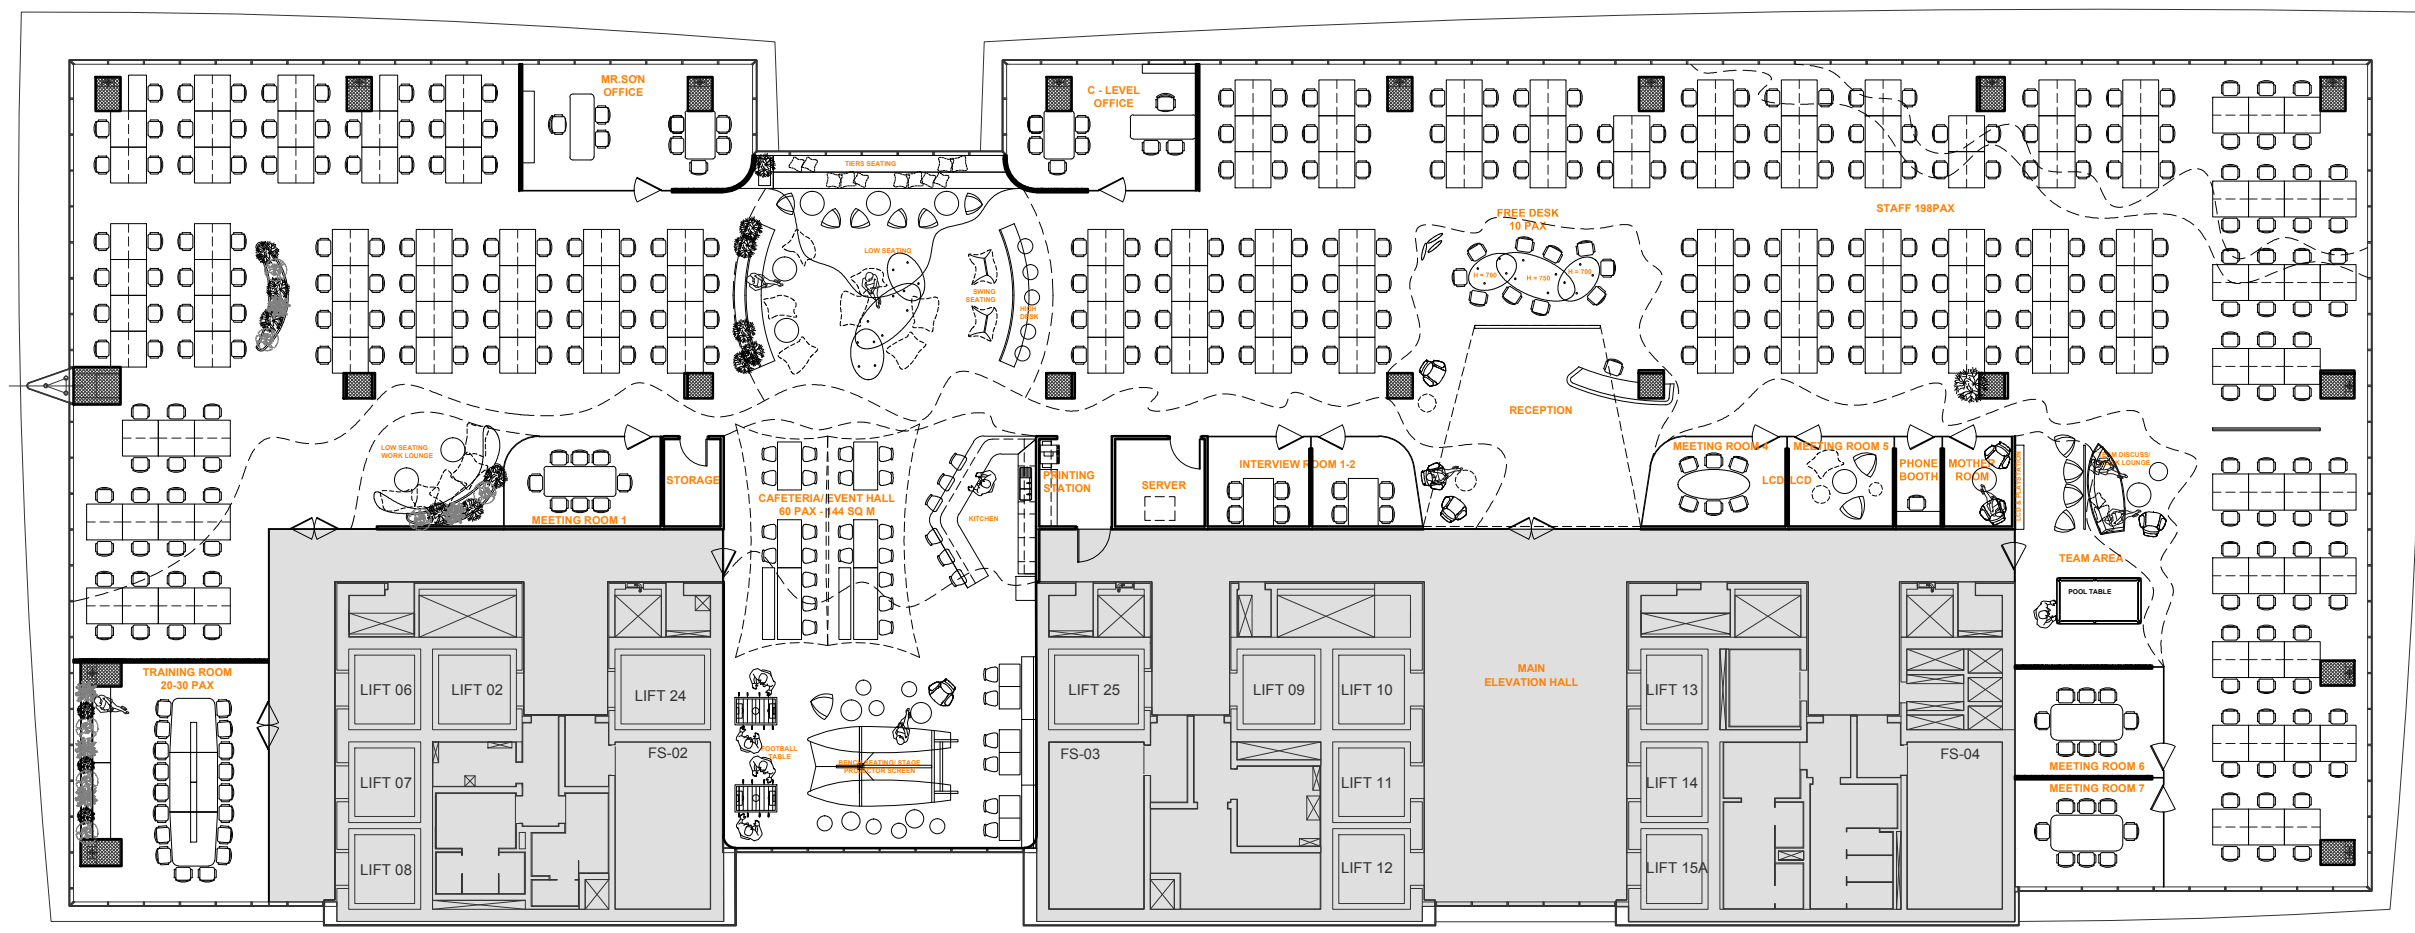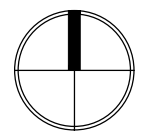

TOTAL HEADCOUNT : 312 PAX