



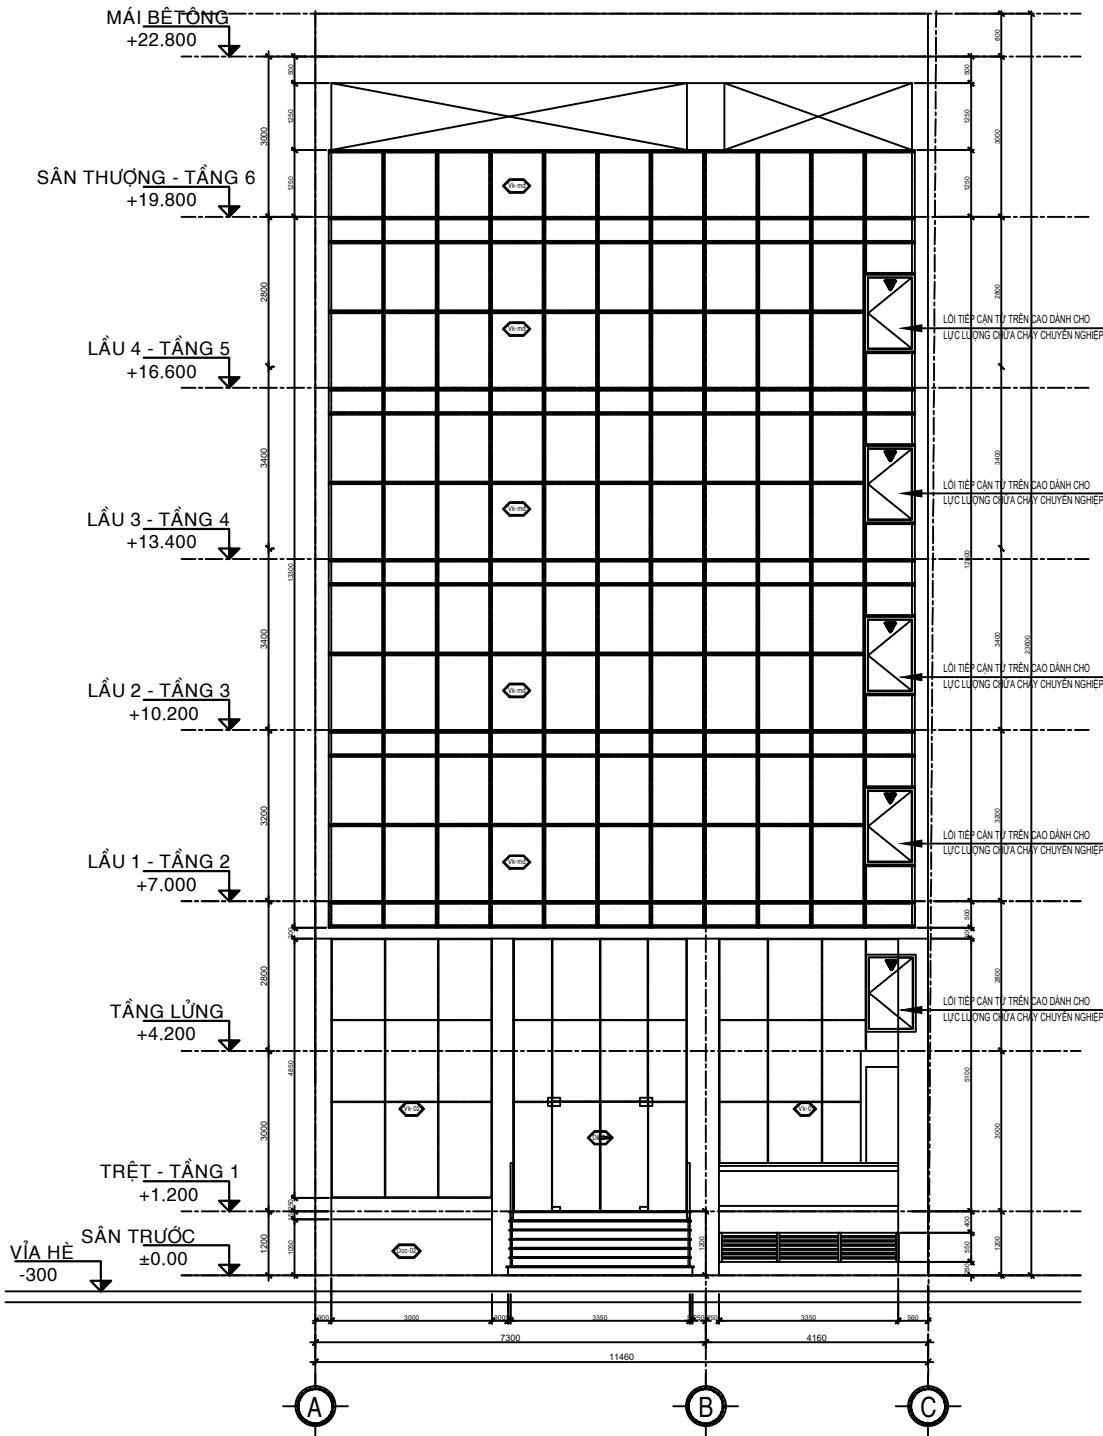


GHI CHÚ:

- LỐI VÀO TỪ TRÊN CAO PHẢI ĐẢM BẢO THÔNG THOÁNG, KHÔNG BỊ CẢN TRỞ Ở MỌI THỜI ĐIỂM TRONG THỜI GIAN SỬ DỤNG.
- MẶT NGOÀI CỦA CÁC TÂM CỬA LỐI VÀO TỪ TRÊN CAO ĐƯỢC ĐÁNH DẤU BẰNG DẤU TAM GIÁC MÀU ĐỎ HOẶC MÀU VÀNG DẠ QUANG CÓ CẠNH KHÔNG NHỎ HƠN 150mm ĐẢM BẢO CÁC KÍCH THƯỚC SAU:
- RỘNG KHÔNG NHỎ HƠN 850mm
- CAO KHÔNG NHỎ HƠN 1000mm
- MÉP DƯỚI CỦA LỐI VÀO CÁCH MẶT SÀN PHÍA TRONG KHÔNG LỚN HƠN 1100mm
- MÉP TRÊN CÁCH MẶT SÀN PHÍA TRONG KHÔNG NHỎ HƠN 1800mm
- KHÔNG BỎ TRÍ ĐỒ ĐẠC HOẶC BẤT KỲ VẬT NÀO CÓ THỂ GÂY CẢN TRỞ TRONG VÒNG 1m² CỦA PHẦN SÀN BÊN TRONG NHÀ TỪ LỐI VÀO TRÊN CAO.

LỐI VÀO TỪ TRÊN CAO - KHÔNG ĐƯỢC GÂY CẢN TRỞ VỚI CHIỀU CAO CHỮ KHÔNG NHỎ HƠN 25MM

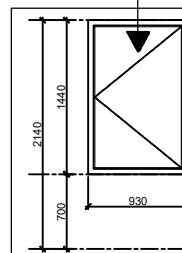

CHI TIẾT KÝ HIỆU MẶT NGOÀI CỦA CỎ KÝ HIỆU LỐI VÀO TỪ TRÊN CAO

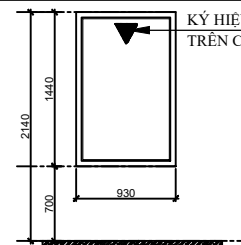

CHI TIẾT KÝ HIỆU MẶT TRONG CỦA CỎ KÝ HIỆU LỐI VÀO TỪ TRÊN CAO

MẶT ĐỨNG A-C
TL:1/100

NỘI DUNG ĐIỀU CHỈNH

Rev	Date	

COTE SÀN CÔNG TRÌNH

TẦNG	COTE - KC	COTE - H. THIÊN
TẦNG HẦM	-2.350	-2.300
VÍA HÈ	-350	-300
LỘ GIỚI		-300 -> 0,00
SÂN TRƯỚC	-50	±0,00
TẦNG 1	+1.150	+1.200
TẦNG LỬNG	+4.150	+4.200
TẦNG 2	+6.950	+7.000
TẦNG 3	+10.950	+10.400
TẦNG 4	+14.350	+13.800
TẦNG 5	+17.750	+17.200
SÂN THƯỢNG	+21.150	+20.600
TẦNG MÁI	+23.550	+23.600
OH		
ĐỈNH MÁI	+24.750	+24.800

CÔNG TRÌNH

NHÀ Ở TƯ NHÂN

300-300L ĐƯỜNG NGUYỄN VĂN ĐẬU
PHƯỜNG. 11 - QUẬN B. THẠNH - TP. HỒ CHÍ MINH

HỒ SƠ THIẾT KẾ

BẢN VẼ THI CÔNG

CHỦ ĐẦU TƯ

NGUYỄN THỊ ANH

ĐƠN VỊ THỰC HIỆN

CTY TNHH TƯ VẤN THIẾT KẾ

GIÁM ĐỐC

3E

Ths.Kts. ĐÌNH QUỐC TRINH

CHỦ NHIỆM

THAM GIA THIẾT KẾ

ĐÌNH QUỐC TRINH

SỐ DỰ ÁN - PROJECT NUMBER

NOTMDV - C7 - 10

NGÀY GIAO - ISSUE DATE

10/2022

TỈ LỆ - SCALE

1/100

TÊN BẢN VẼ - SHEET TITLE

MẶT ĐỨNG

BẢN VẼ SỐ - SHEET No.

10

REVISION

rev. 0