

# HỒ SƠ THIẾT KẾ THI CÔNG PHẦN KIẾN TRÚC

REV 2.0\_01/2023

## OFFICE BUILDING

PHƯỜNG THẢO ĐIỀN, QUẬN 2

CHỦ ĐẦU TƯ | INVESTOR :




Địa chỉ | Location :

TƯ VẤN THIẾT KẾ | ARCHITECTURE (DESIGN) :



Địa chỉ | Location :



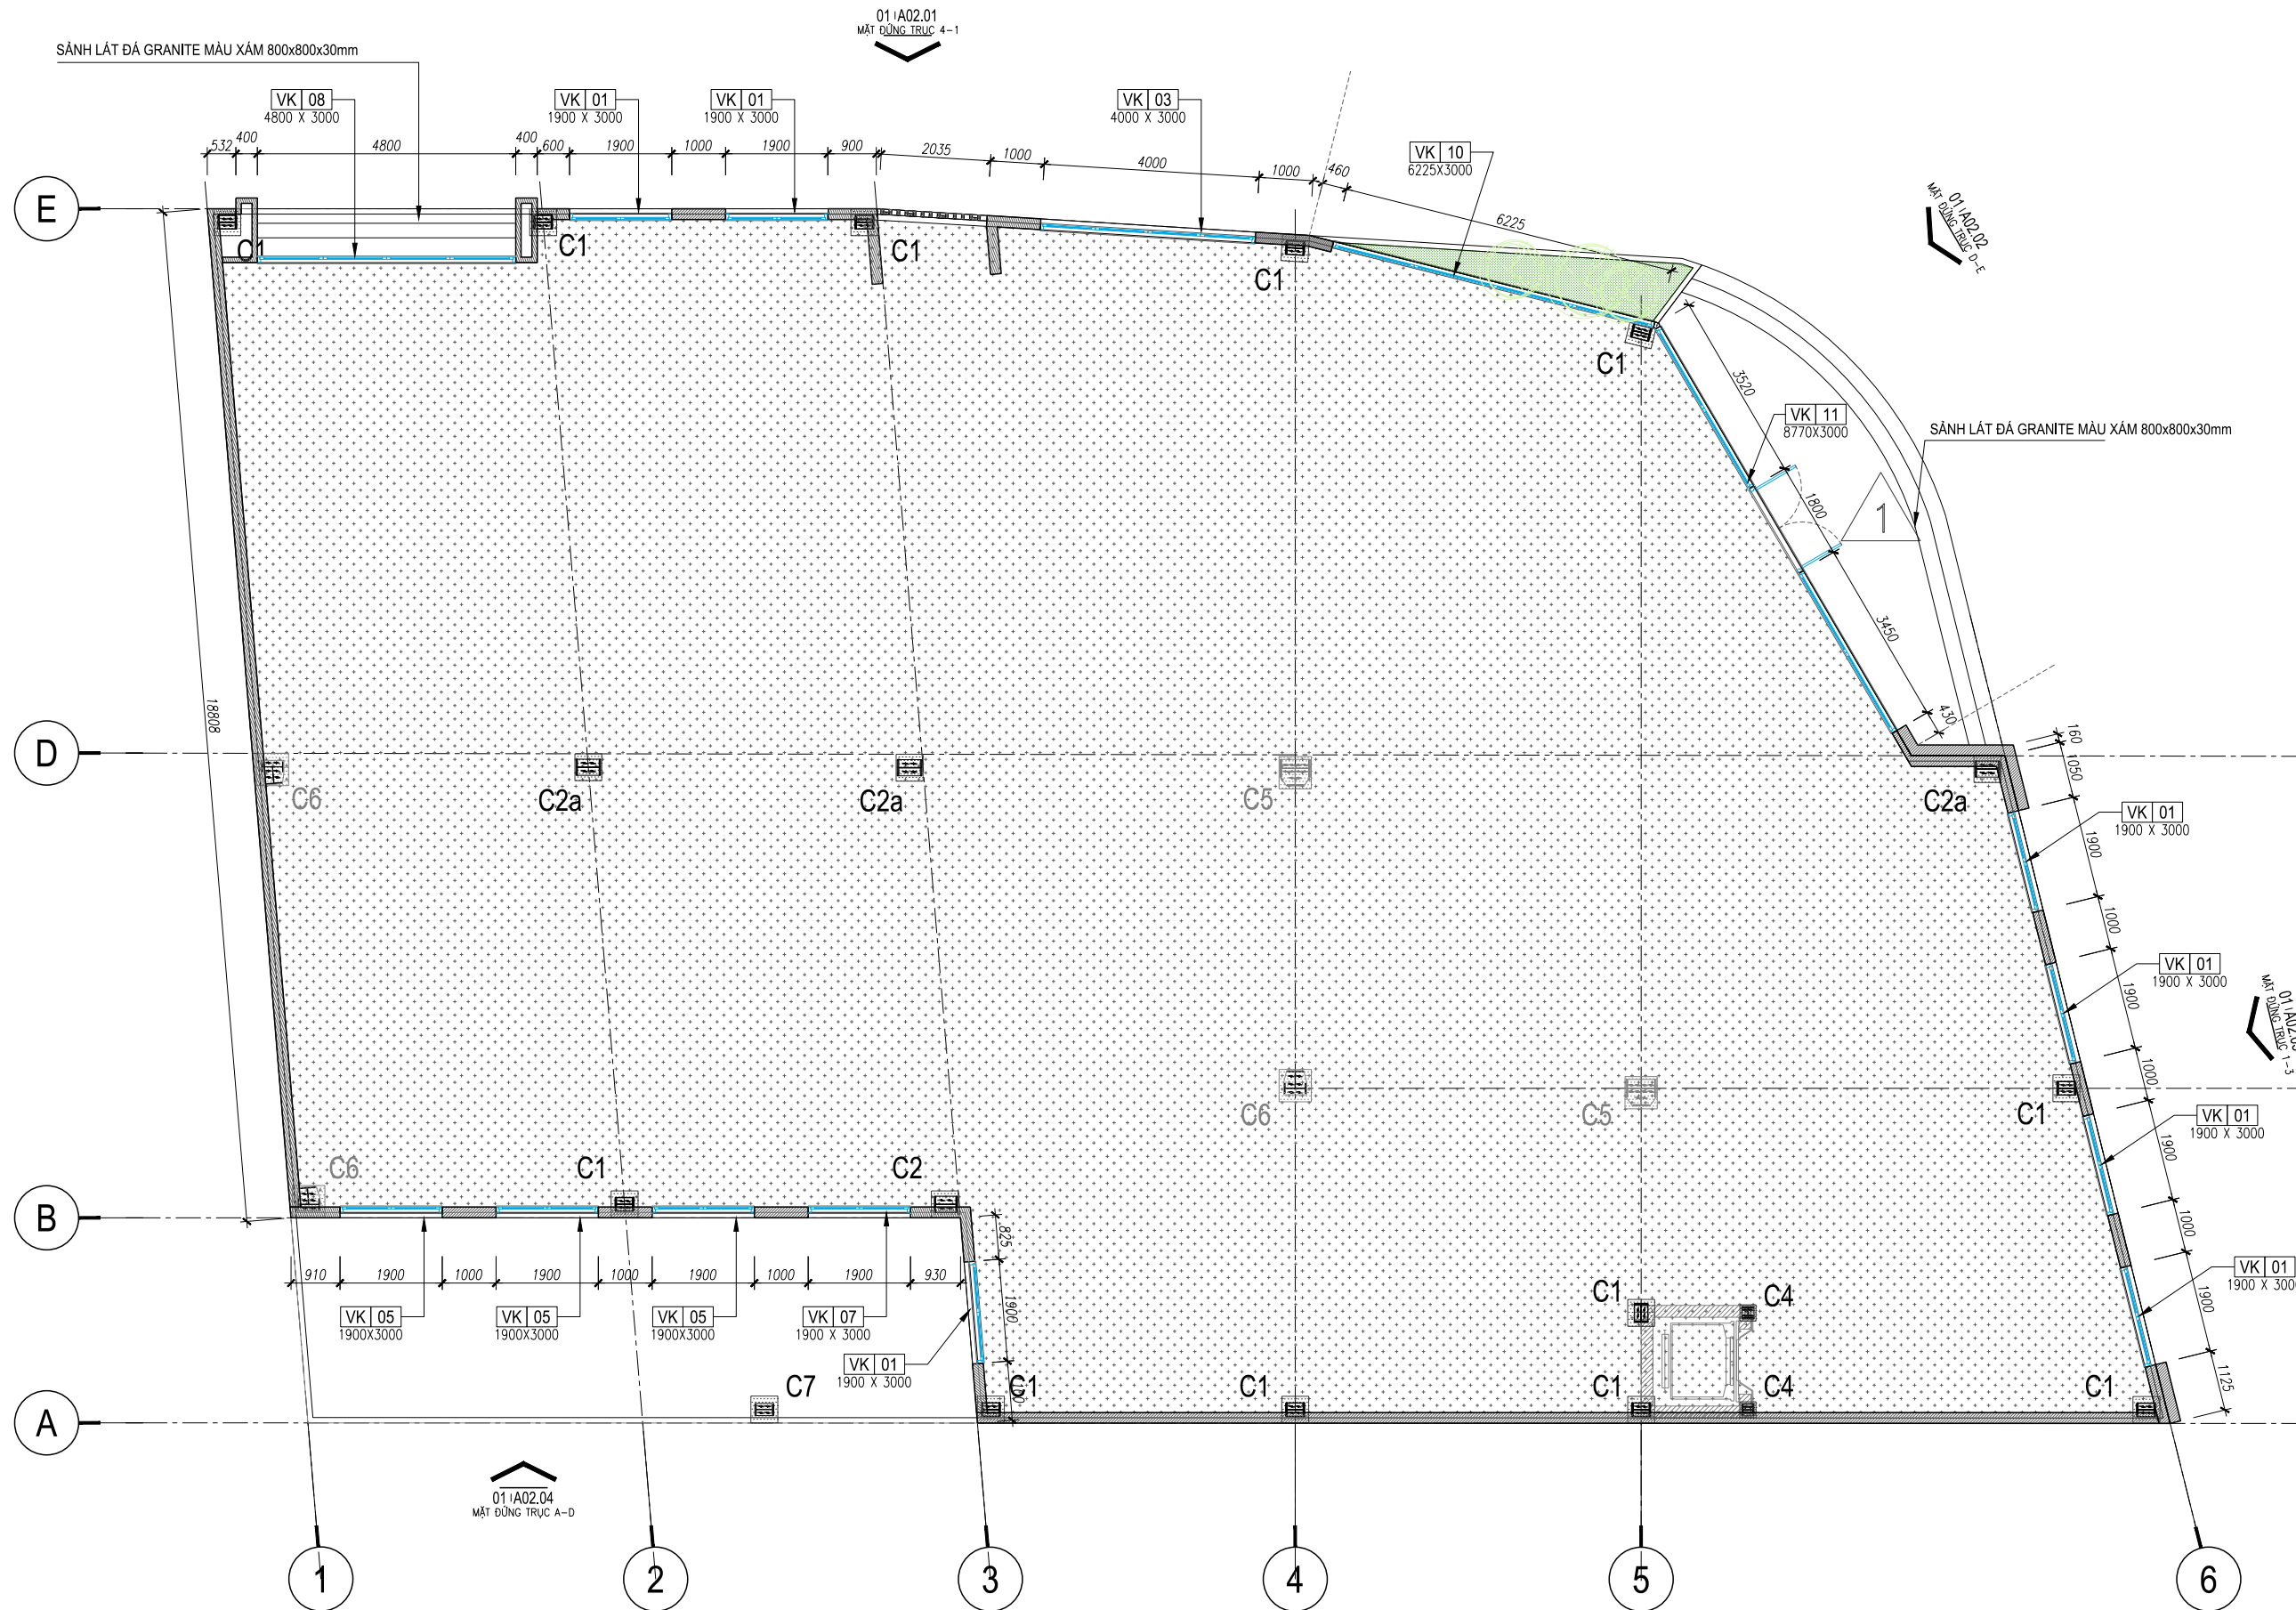

4		
3		
2		
1		

SỬA ĐỔI : AMENDMENT  
 NGÀY : DATE

CHỦ ĐẦU TƯ - PROJECT OWNER :

ĐƠN VỊ TƯ VẤN THIẾT KẾ - DESIGNED BY :

TÊN CÔNG TRÌNH  
 PROJECT'S NAME

**VĂN PHÒNG QUẬN 2**

ĐỊA ĐIỂM XÂY DỰNG :  
 LOCATION OF PROJECT

**PHƯỜNG THẢO DIỆN, QUẬN 2**

CHỦ TRÌ : PRIMARY ARCHITECT	NGUYỄN THỊ ĐỒNG	
THIẾT KẾ : DESIGN	NGUYỄN THỊ ĐỒNG	
QUẢN LÝ KỸ THUẬT : CHECKER	NGUYỄN THỊ ĐỒNG	

HẠNG MỤC :  
 DESCRIPTION


**MẶT ĐỨNG KIẾN TRÚC**

TÊN BẢN VẼ :  
 DRAWING TITLE

**MẶT BẰNG TẦNG 1**

FIT TO PAPER	SỐ BẢN VẼ : DRAWING NO
1/125	A01.01

THIẾT KẾ BẢN VẼ THI CÔNG  
 DRAWING DESIGN OF EXECUTION

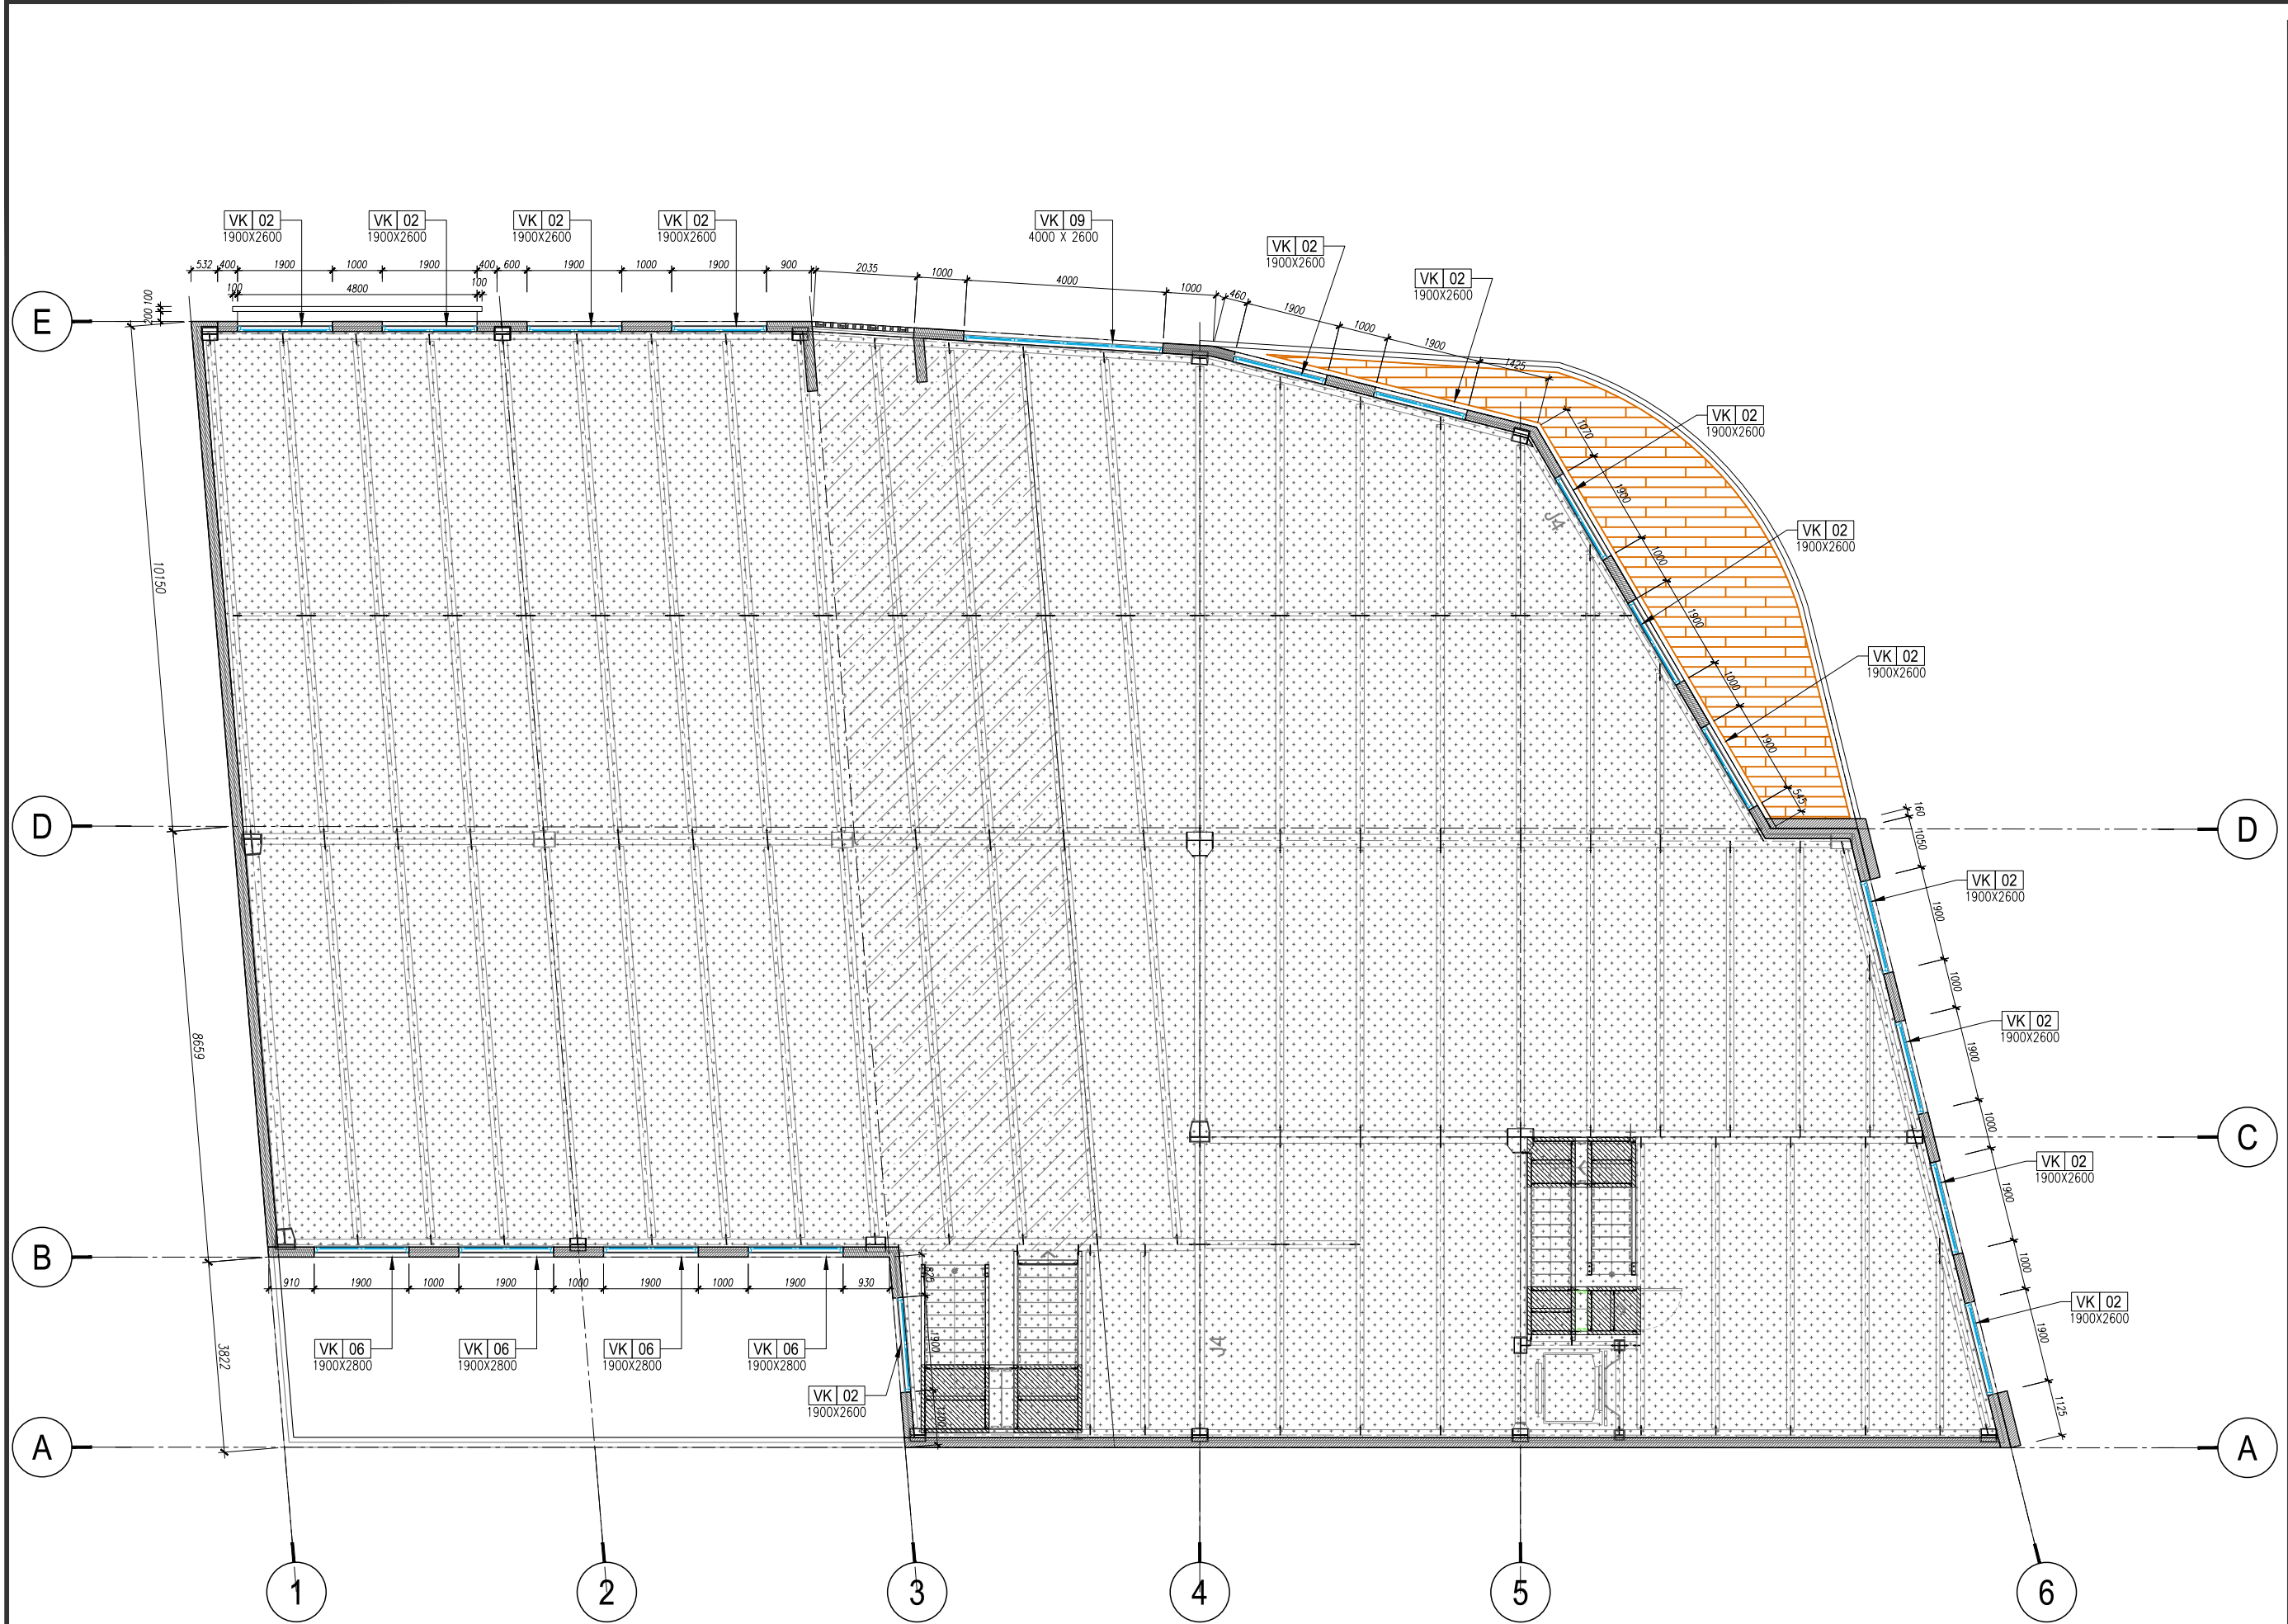

4		
3		
2		
1		
	SỬA ĐỔI : AMENDMENT	NGÀY : DATE
CHỦ ĐẦU TƯ - PROJECT OWNER :		

ĐƠN VỊ TƯ VẤN THIẾT KẾ - DESIGNED BY :

TÊN CÔNG TRÌNH  
PROJECT'S NAME

VĂN PHÒNG QUẬN 2

ĐỊA ĐIỂM XÂY DỰNG :  
LOCATION OF PROJECT

PHƯỜNG THẢO DIỆN, QUẬN 2

CHỦ TRÌ: PRIMARY ARCHITECT	
NGUYỄN THỊ ĐÔNG	
THIẾT KẾ: DESIGN	
NGUYỄN THỊ ĐÔNG	
QUẢN LÝ KỸ THUẬT: CHECKER	
NGUYỄN THỊ ĐÔNG	

HẠNG MỤC :  
DESCRIPTION


MẶT ĐỪNG KIẾN TRÚC

TÊN BẢN VẼ :  
DRAWING TITLE

MẶT BẰNG TẦNG 2

FIT TO PAPER	SỐ BẢN VẼ : DRAWING NO
1/125	A01.02

THIẾT KẾ BẢN VẼ THI CÔNG  
DRAWING DESIGN OF EXECUTION

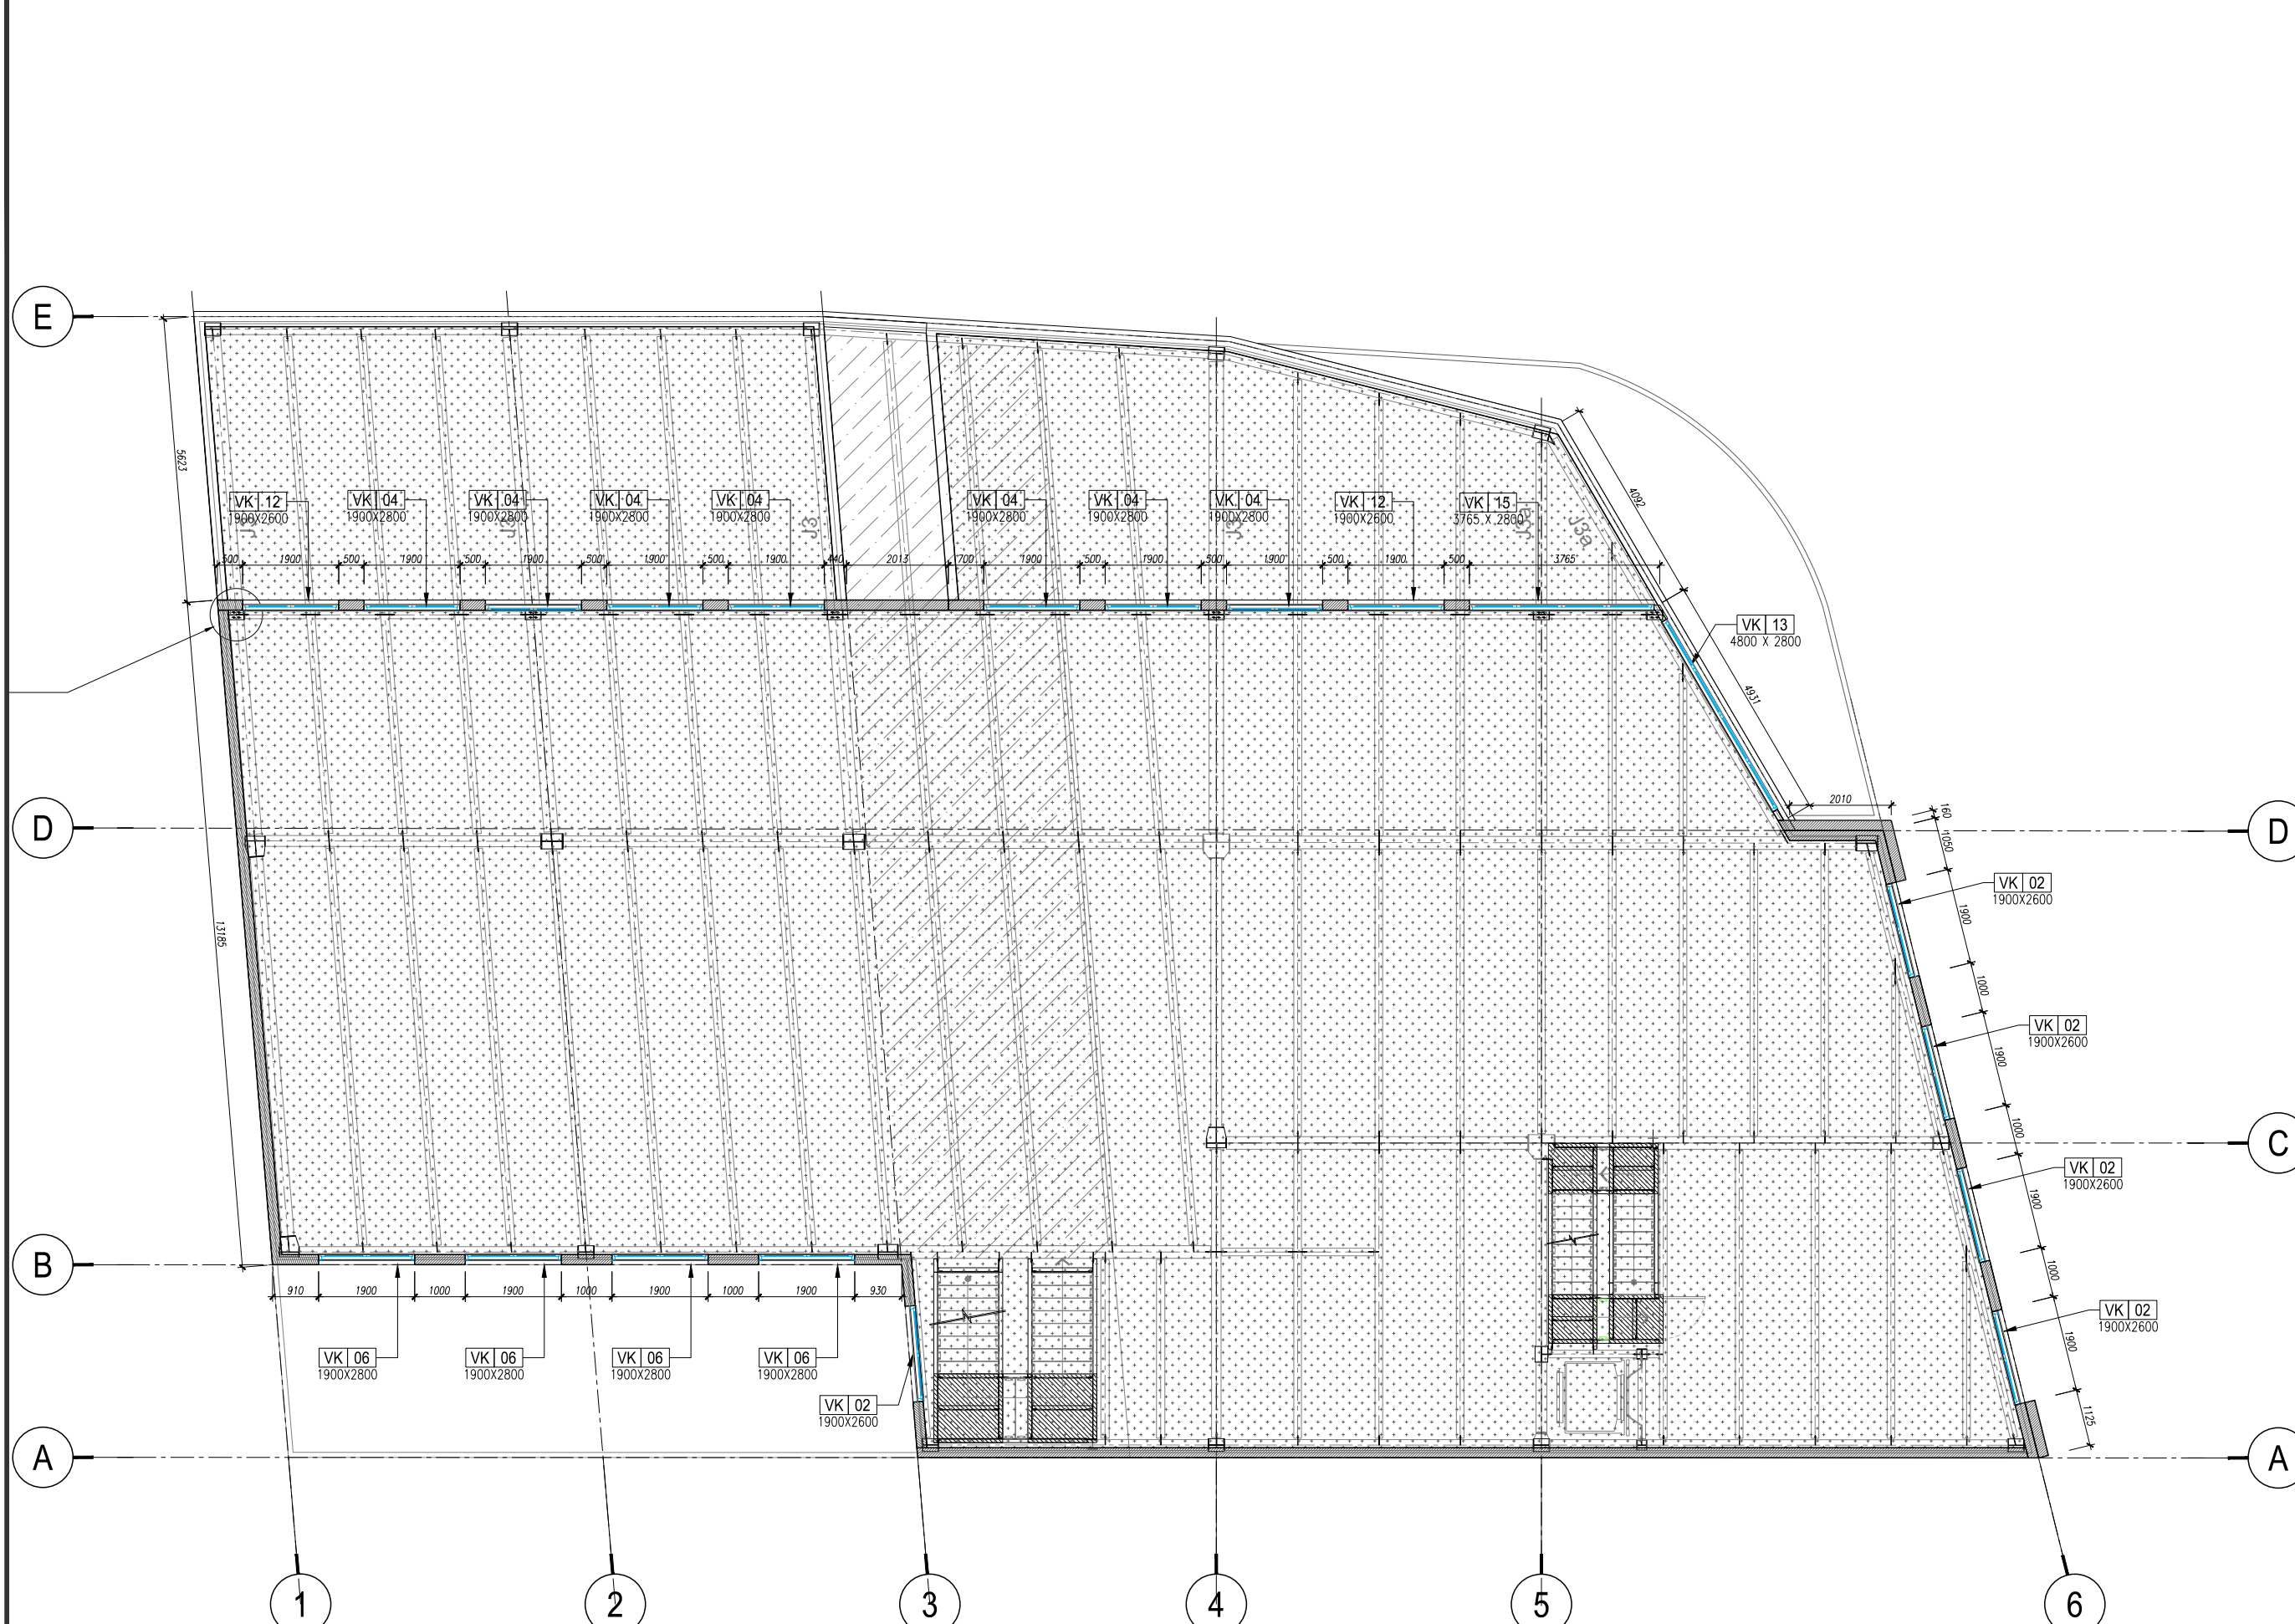

4		
3		
2		
1		

SỬA ĐỔI : AMENDMENT  
 NGÀY : DATE

CHỦ ĐẦU TƯ - PROJECT OWNER :

ĐƠN VỊ TƯ VẤN THIẾT KẾ - DESIGNED BY :

TÊN CÔNG TRÌNH  
 PROJECT'S NAME

VĂN PHÒNG QUẬN 2

ĐỊA ĐIỂM XÂY DỰNG :  
 LOCATION OF PROJECT

PHƯỜNG THẢO ĐIỀN, QUẬN 2

CHỦ TRÌ PRIMARY ARCHITECT	<i>Nguyễn Thị Đông</i>
NGUYỄN THỊ ĐÔNG	
THIẾT KẾ : DESIGN	<i>Nguyễn Thị Đông</i>
NGUYỄN THỊ ĐÔNG	
QUẢN LÝ KỸ THUẬT : CHECKER	<i>Nguyễn Thị Đông</i>
NGUYỄN THỊ ĐÔNG	

HẠNG MỤC :  
 DESCRIPTION


MẶT ĐỪNG KIẾN TRÚC

TÊN BẢN VẼ :  
 DRAWING TITLE

MẶT BẰNG TẦNG 3

FIT TO PAPER	SỐ BẢN VẼ : DRAWING NO
1/125	A01.03

THIẾT KẾ BẢN VẼ THI CÔNG  
 DRAWING DESIGN OF EXECUTION

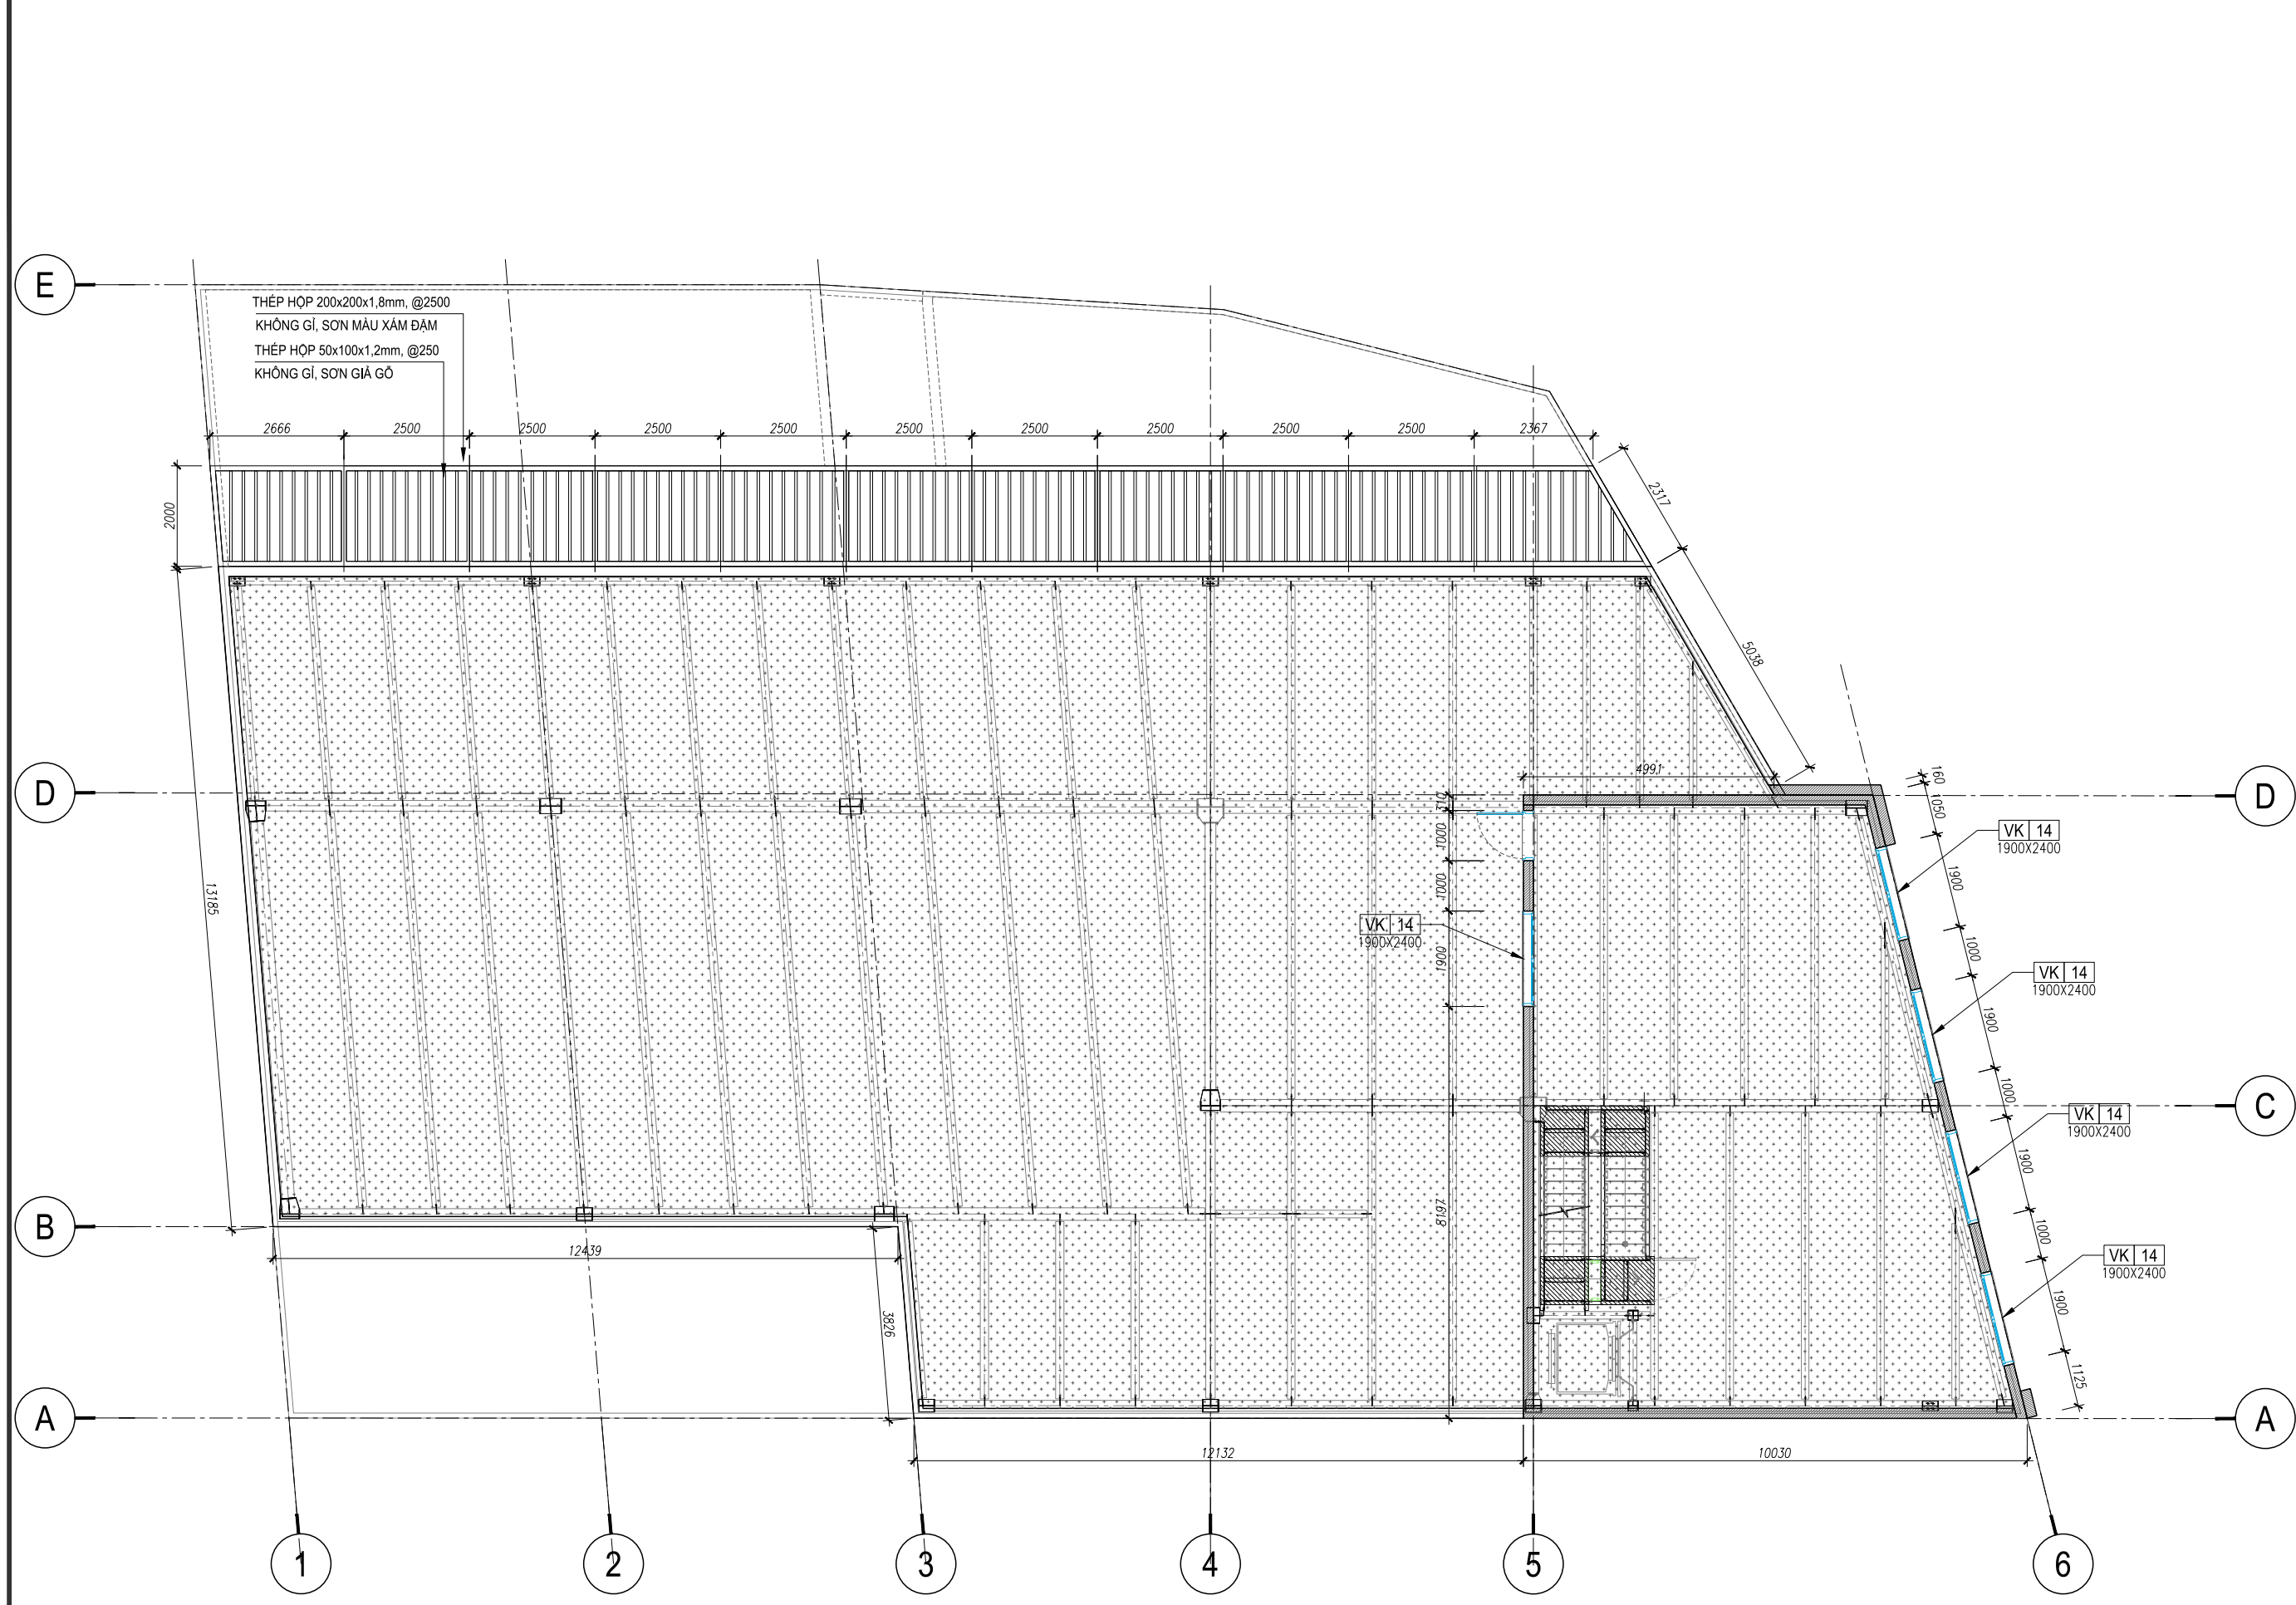

4		
3		
2		
1		

SỬA ĐỔI : AMENDMENT  
 NGÀY : DATE

CHỦ ĐẦU TƯ - PROJECT OWNER :

ĐƠN VỊ TƯ VẤN THIẾT KẾ - DESIGNED BY :

TÊN CÔNG TRÌNH  
 PROJECT'S NAME

VĂN PHÒNG QUẬN 2

ĐỊA ĐIỂM XÂY DỰNG :  
 LOCATION OF PROJECT

PHƯỜNG THẢO ĐIỀN, QUẬN 2

CHỦ TRÌ :  
 PRIMARY ARCHITECT

NGUYỄN THỊ ĐỒNG

THIẾT KẾ :  
 DESIGN

NGUYỄN THỊ ĐỒNG

QUẢN LÝ KỸ THUẬT :  
 CHECKER

NGUYỄN THỊ ĐỒNG

HẠNG MỤC :  
 DESCRIPTION

MẶT ĐỪNG KIẾN TRÚC


TÊN BẢN VẼ :  
 DRAWING TITLE

MẶT BẰNG MÁI

FIT TO PAPER  
 SỐ BẢN VẼ :  
 DRAWING NO

1/125  
 A01.04

THIẾT KẾ BẢN VẼ THI CÔNG  
 DRAWING DESIGN OF EXECUTION

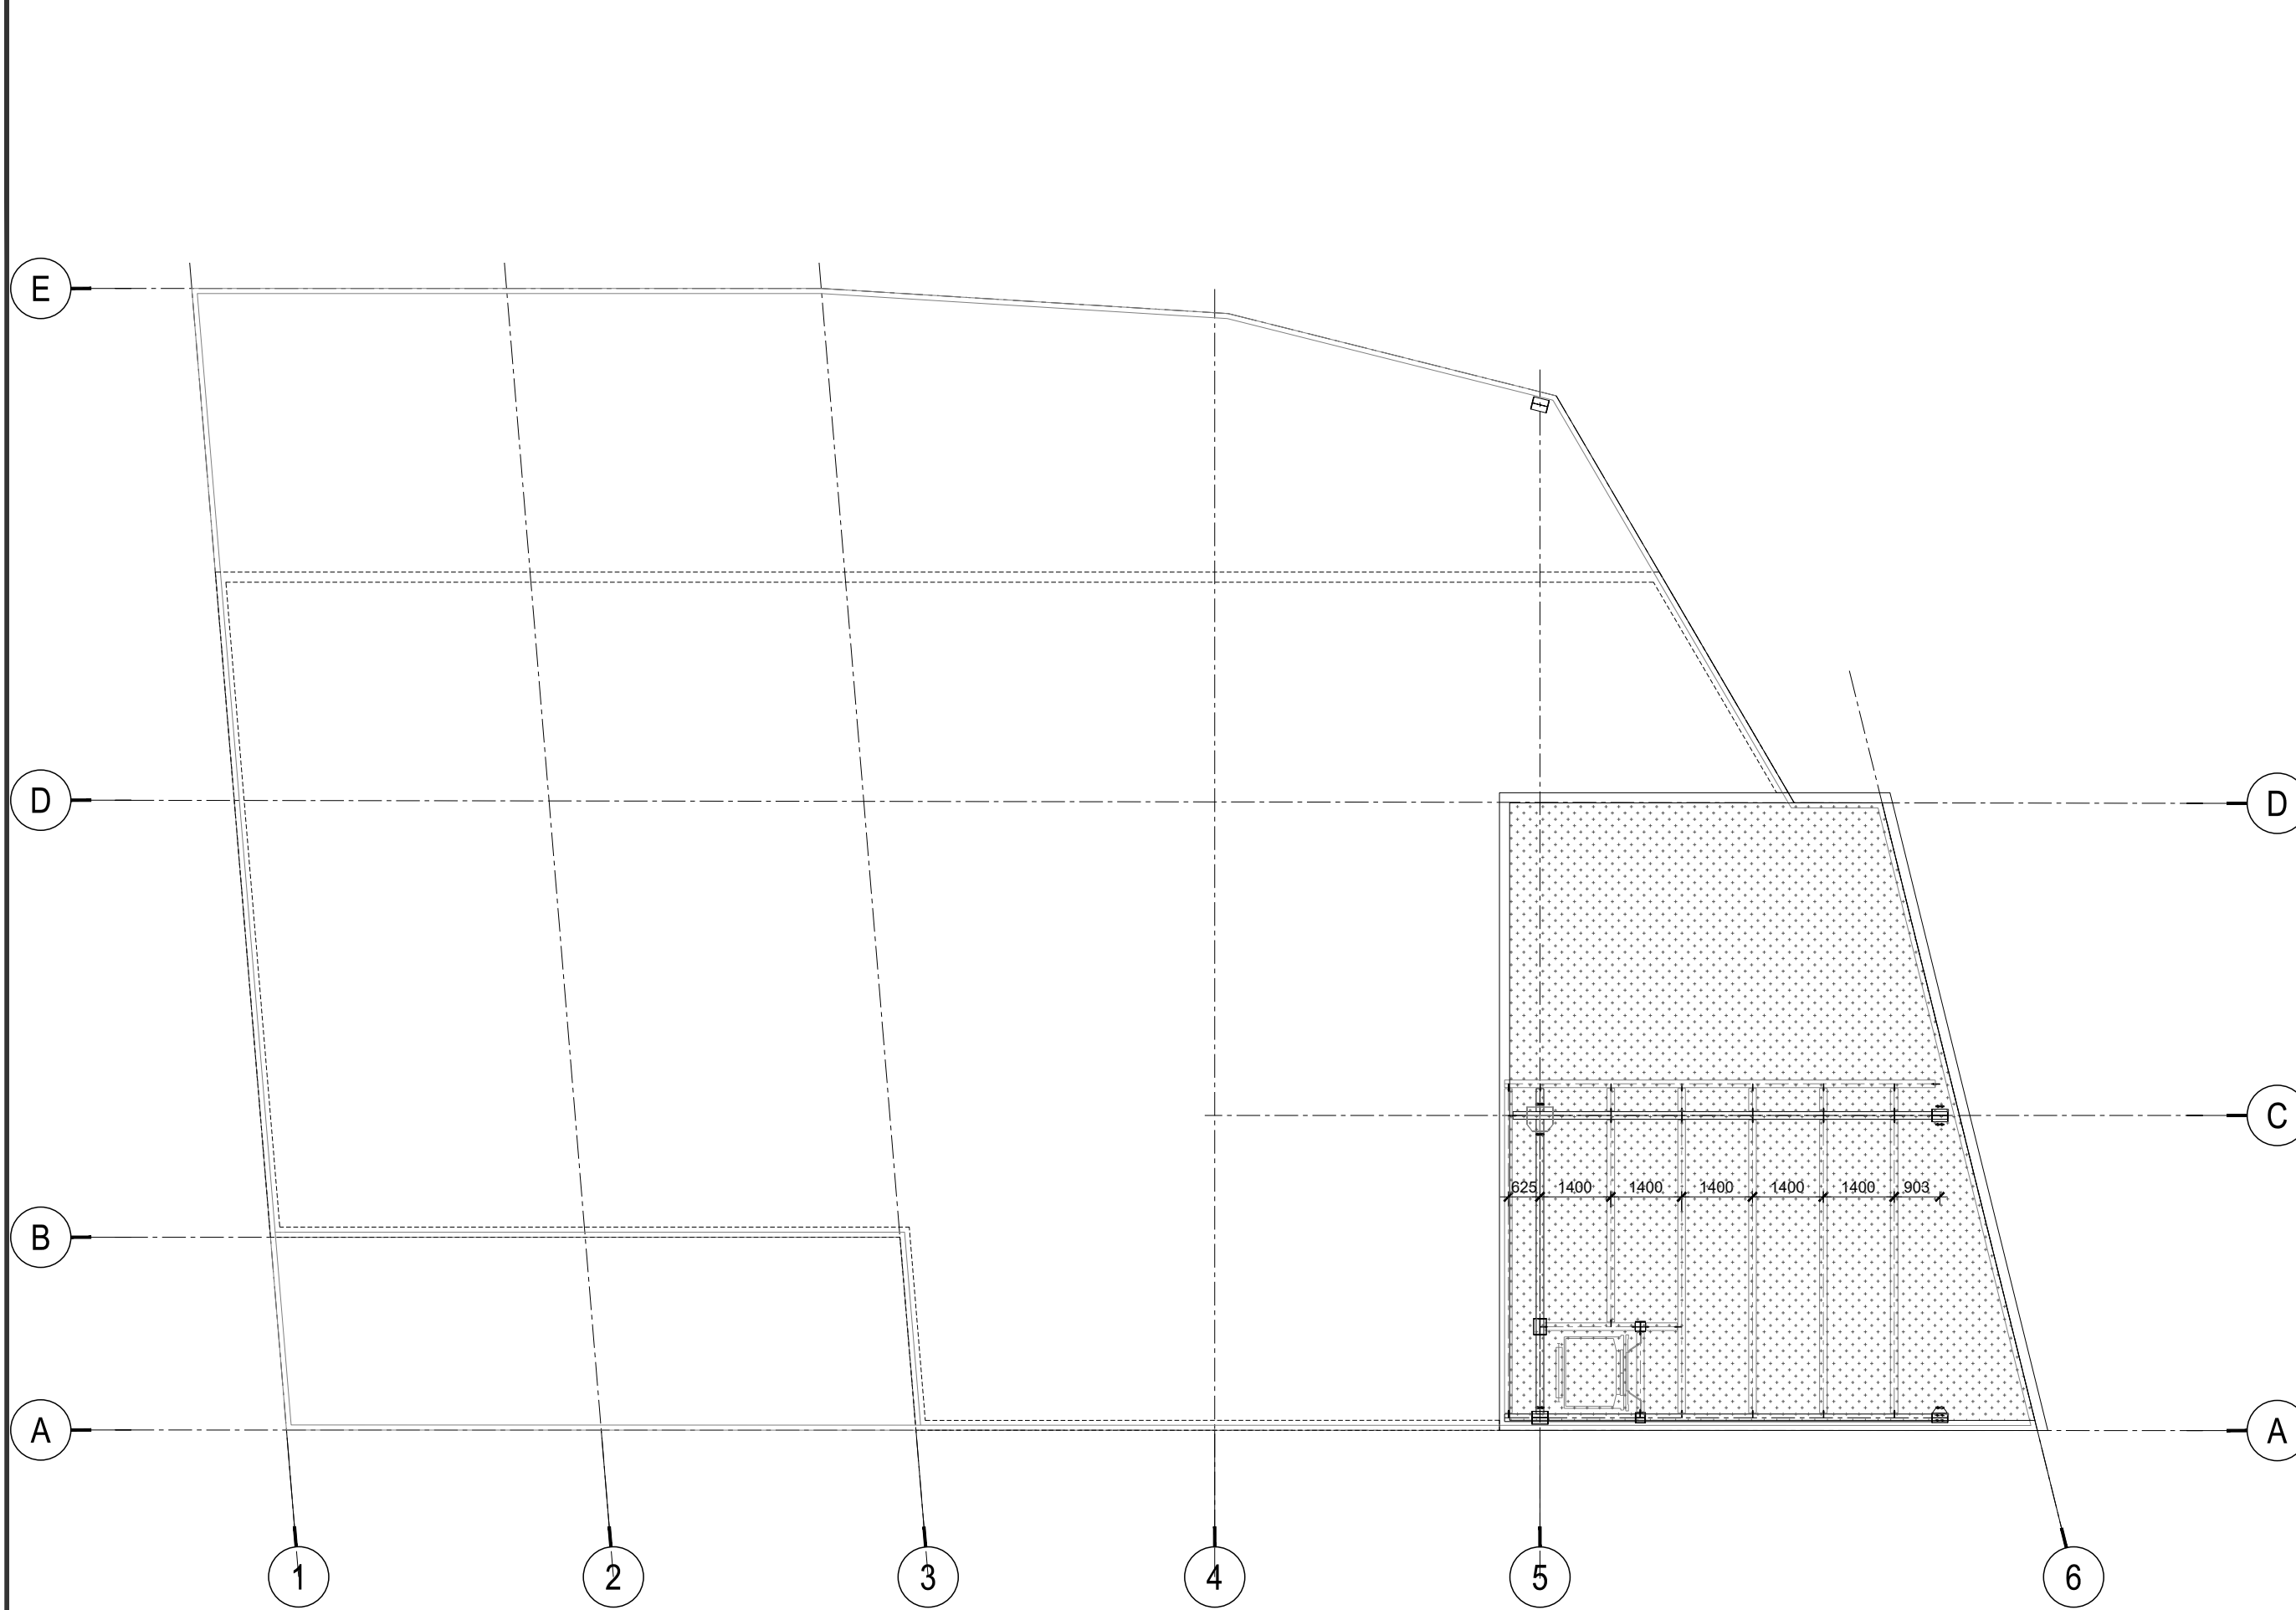

4		
3		
2		
1		
	SỬA ĐỔI: AMENDMENT	NGÀY: DATE

CHỦ ĐẦU TƯ - PROJECT OWNER :

ĐƠN VỊ TƯ VẤN THIẾT KẾ - DESIGNED BY :

TÊN CÔNG TRÌNH  
PROJECT'S NAME  
**VĂN PHÒNG QUẬN 2**

ĐỊA ĐIỂM XÂY DỰNG :  
LOCATION OF PROJECT  
**PHƯỜNG THẢO ĐIỀN, QUẬN 2**


CHỦ TRÌ: PRIMARY ARCHITECT NGUYỄN THỊ ĐỒNG	
THIẾT KẾ: DESIGN NGUYỄN THỊ ĐỒNG	
QUẢN LÝ KỸ THUẬT: CHECKER NGUYỄN THỊ ĐỒNG	

HẠNG MỤC :  
DESCRIPTION  
**MẶT ĐỪNG KIẾN TRÚC**

TÊN BẢN VẼ :  
DRAWING TITLE  
**MẶT BẰNG TUM THANG**

FIT TO PAPER 1/125	SỐ BẢN VẼ : DRAWING NO A01.05
-----------------------	-------------------------------------


THIẾT KẾ BẢN VẼ THI CÔNG  
DRAWING DESIGN OF EXECUTION

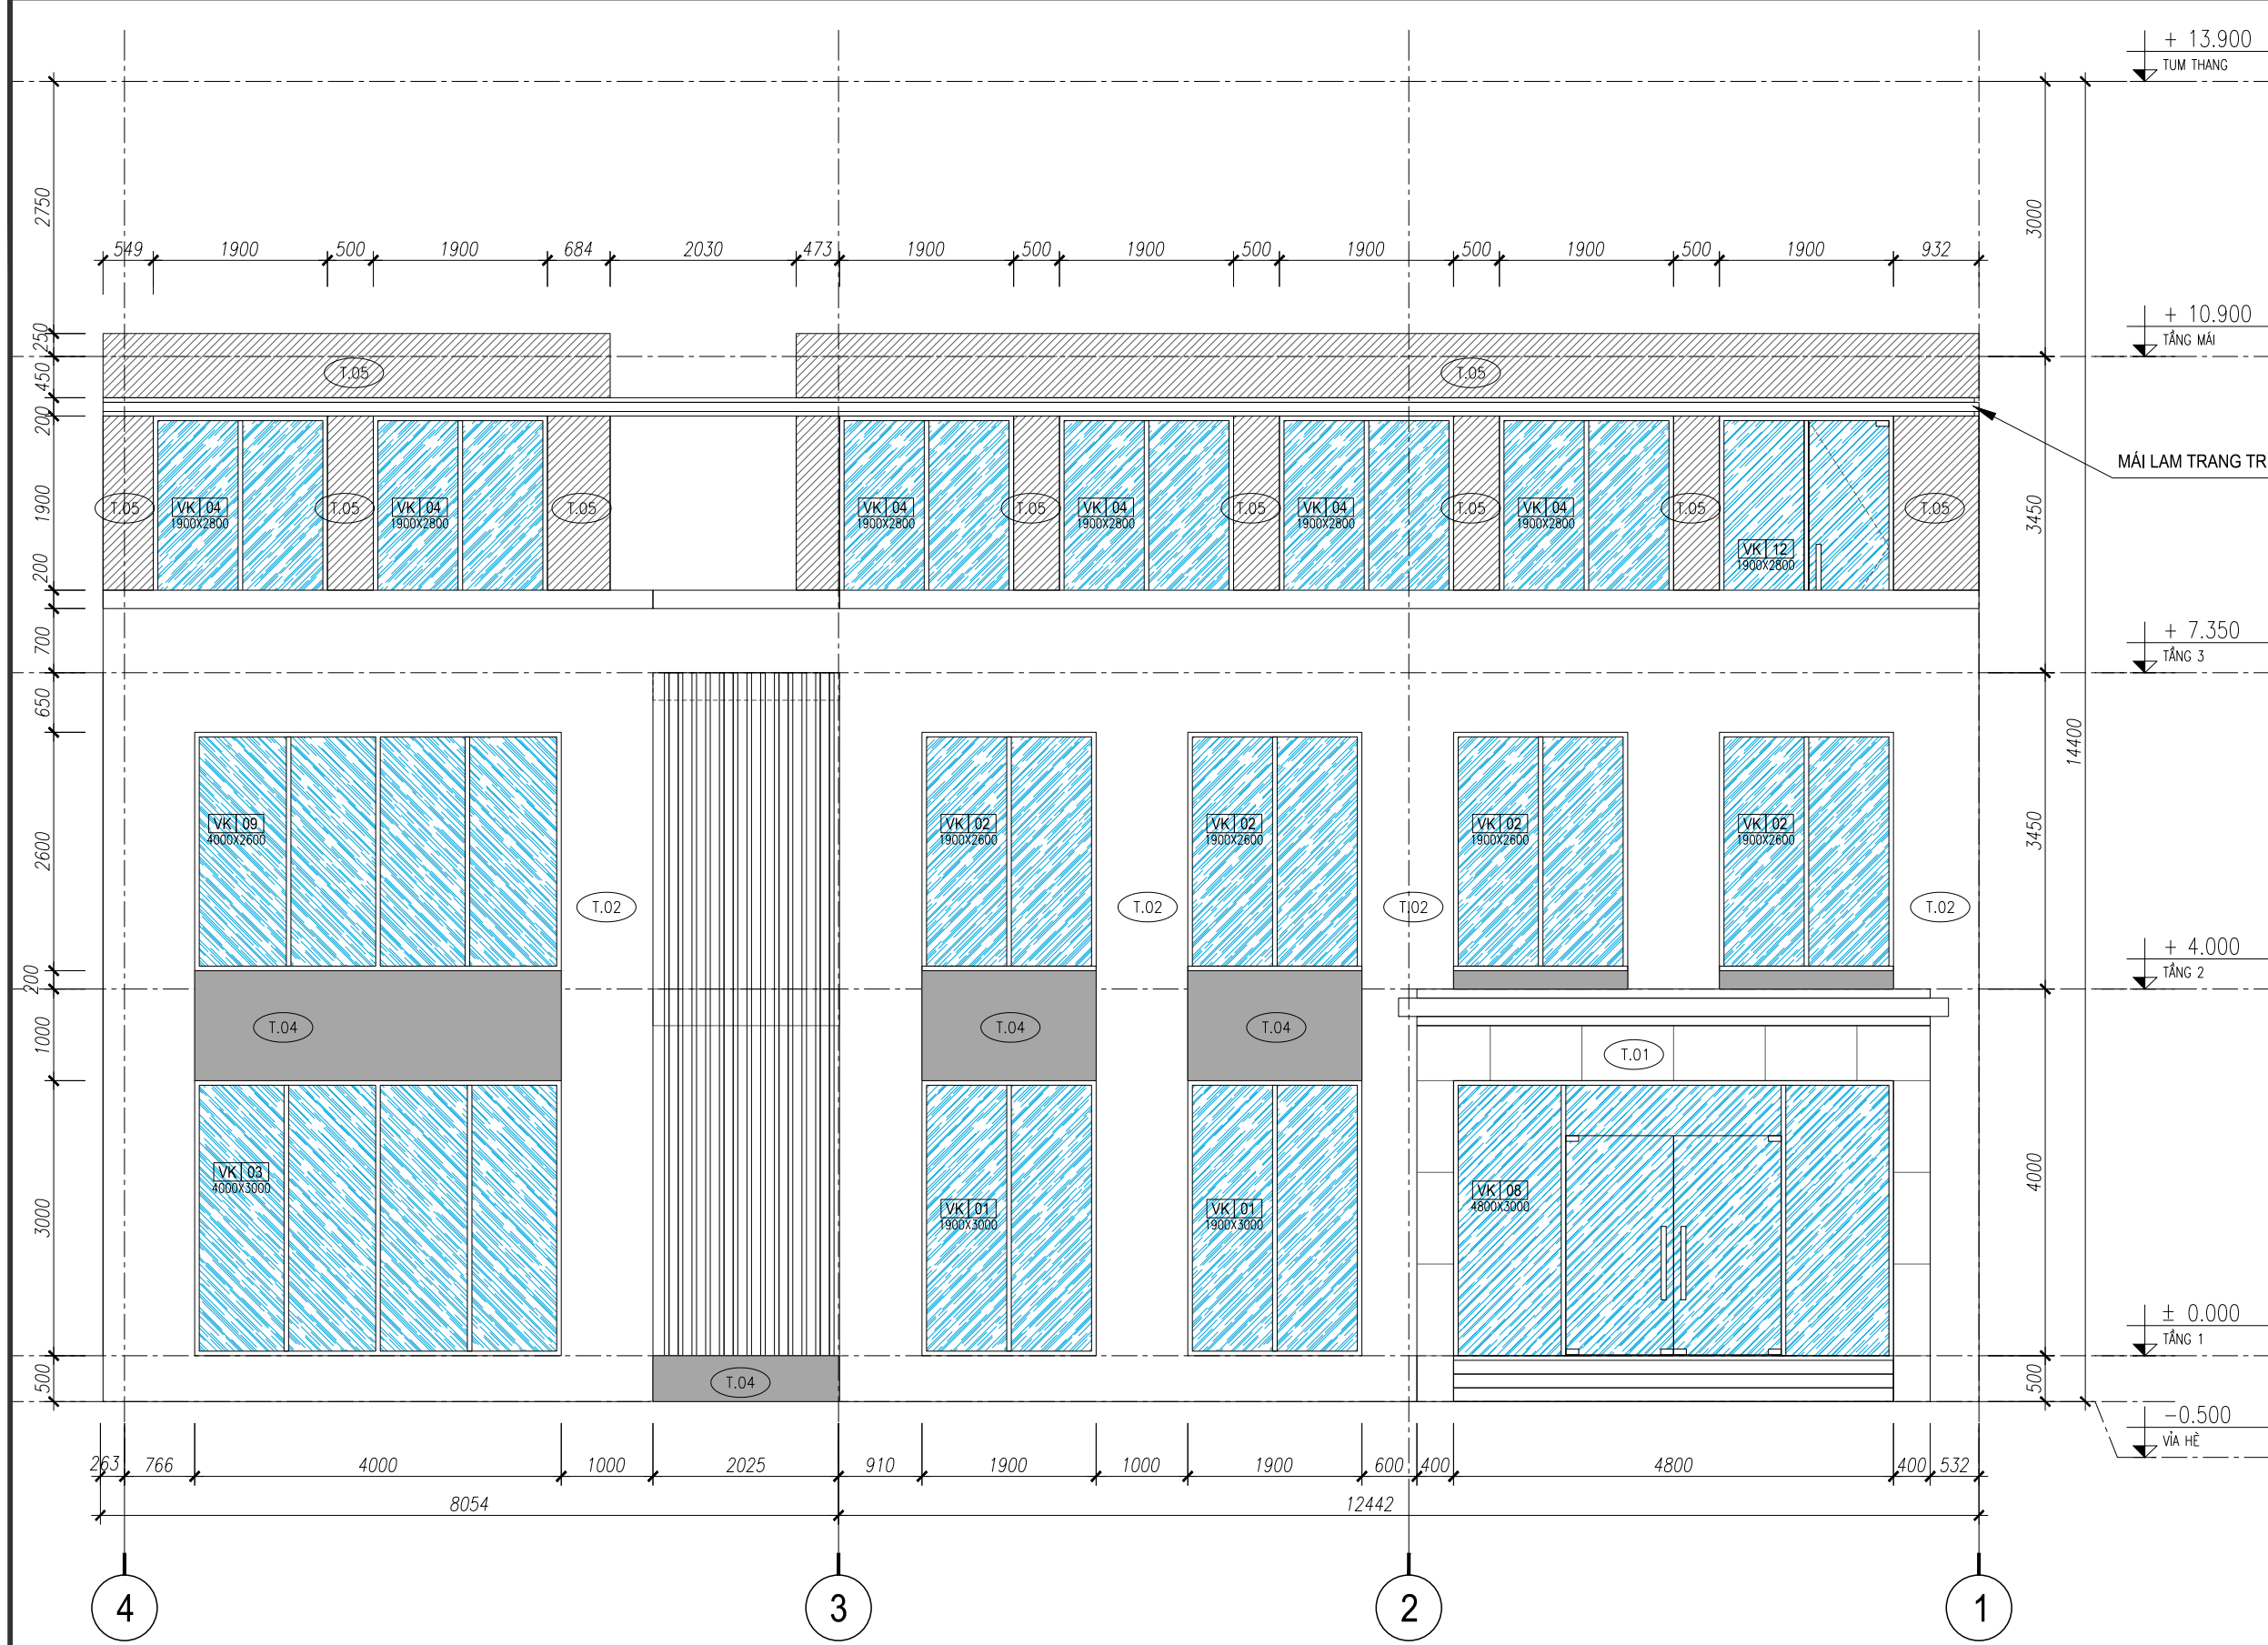

MẶT ĐỨNG TRỰC 4-1

BẢNG GHI CHÚ HOÀN THIỆN MẶT ĐỨNG		
KÝ HIỆU		GHI CHÚ
(T.01)		ÓP ĐÁ GRANITE MÀU VÀNG
(T.02)		TƯỜNG NGOẠI THẤT SƠN TRẮNG
(T.03)		TƯỜNG NGOẠI THẤT SƠN XÍ MĂNG
(T.04)		TƯỜNG NGOẠI THẤT SƠN XÁM NHẠT
(T.05)		TƯỜNG NGOẠI THẤT SƠN XÁM ĐẬM

4		
3		
2		
1		
	SỬA ĐỔI : AMENDMENT	NGÀY : DATE
CHỦ ĐẦU TƯ - PROJECT OWNER :		
ĐƠN VỊ TƯ VẤN THIẾT KẾ - DESIGNED BY :		
TÊN CÔNG TRÌNH PROJECT'S NAME		
VĂN PHÒNG QUẬN 2		
ĐỊA ĐIỂM XÂY DỰNG : LOCATION OF PROJECT		
PHƯỜNG THẢO ĐIỀN, QUẬN 2		
CHỦ TRÌ: PRIMARY ARCHITECT		
NGUYỄN THỊ ĐỒNG		
THIẾT KẾ : DESIGN		
NGUYỄN THỊ ĐỒNG		
QUẢN LÝ KỸ THUẬT : CHECKER		
NGUYỄN THỊ ĐỒNG		
HANG MỤC : DESCRIPTION		
MẶT ĐỨNG KIẾN TRÚC		
TÊN BẢN VẼ : DRAWING TITLE		
MẶT ĐỨNG TRỰC 4-1		
FIT TO PAPER	SỐ BẢN VẼ : DRAWING NO	
1/75	A02.01	
THIẾT KẾ BẢN VẼ THI CÔNG DRAWING DESIGN OF EXECUTION		

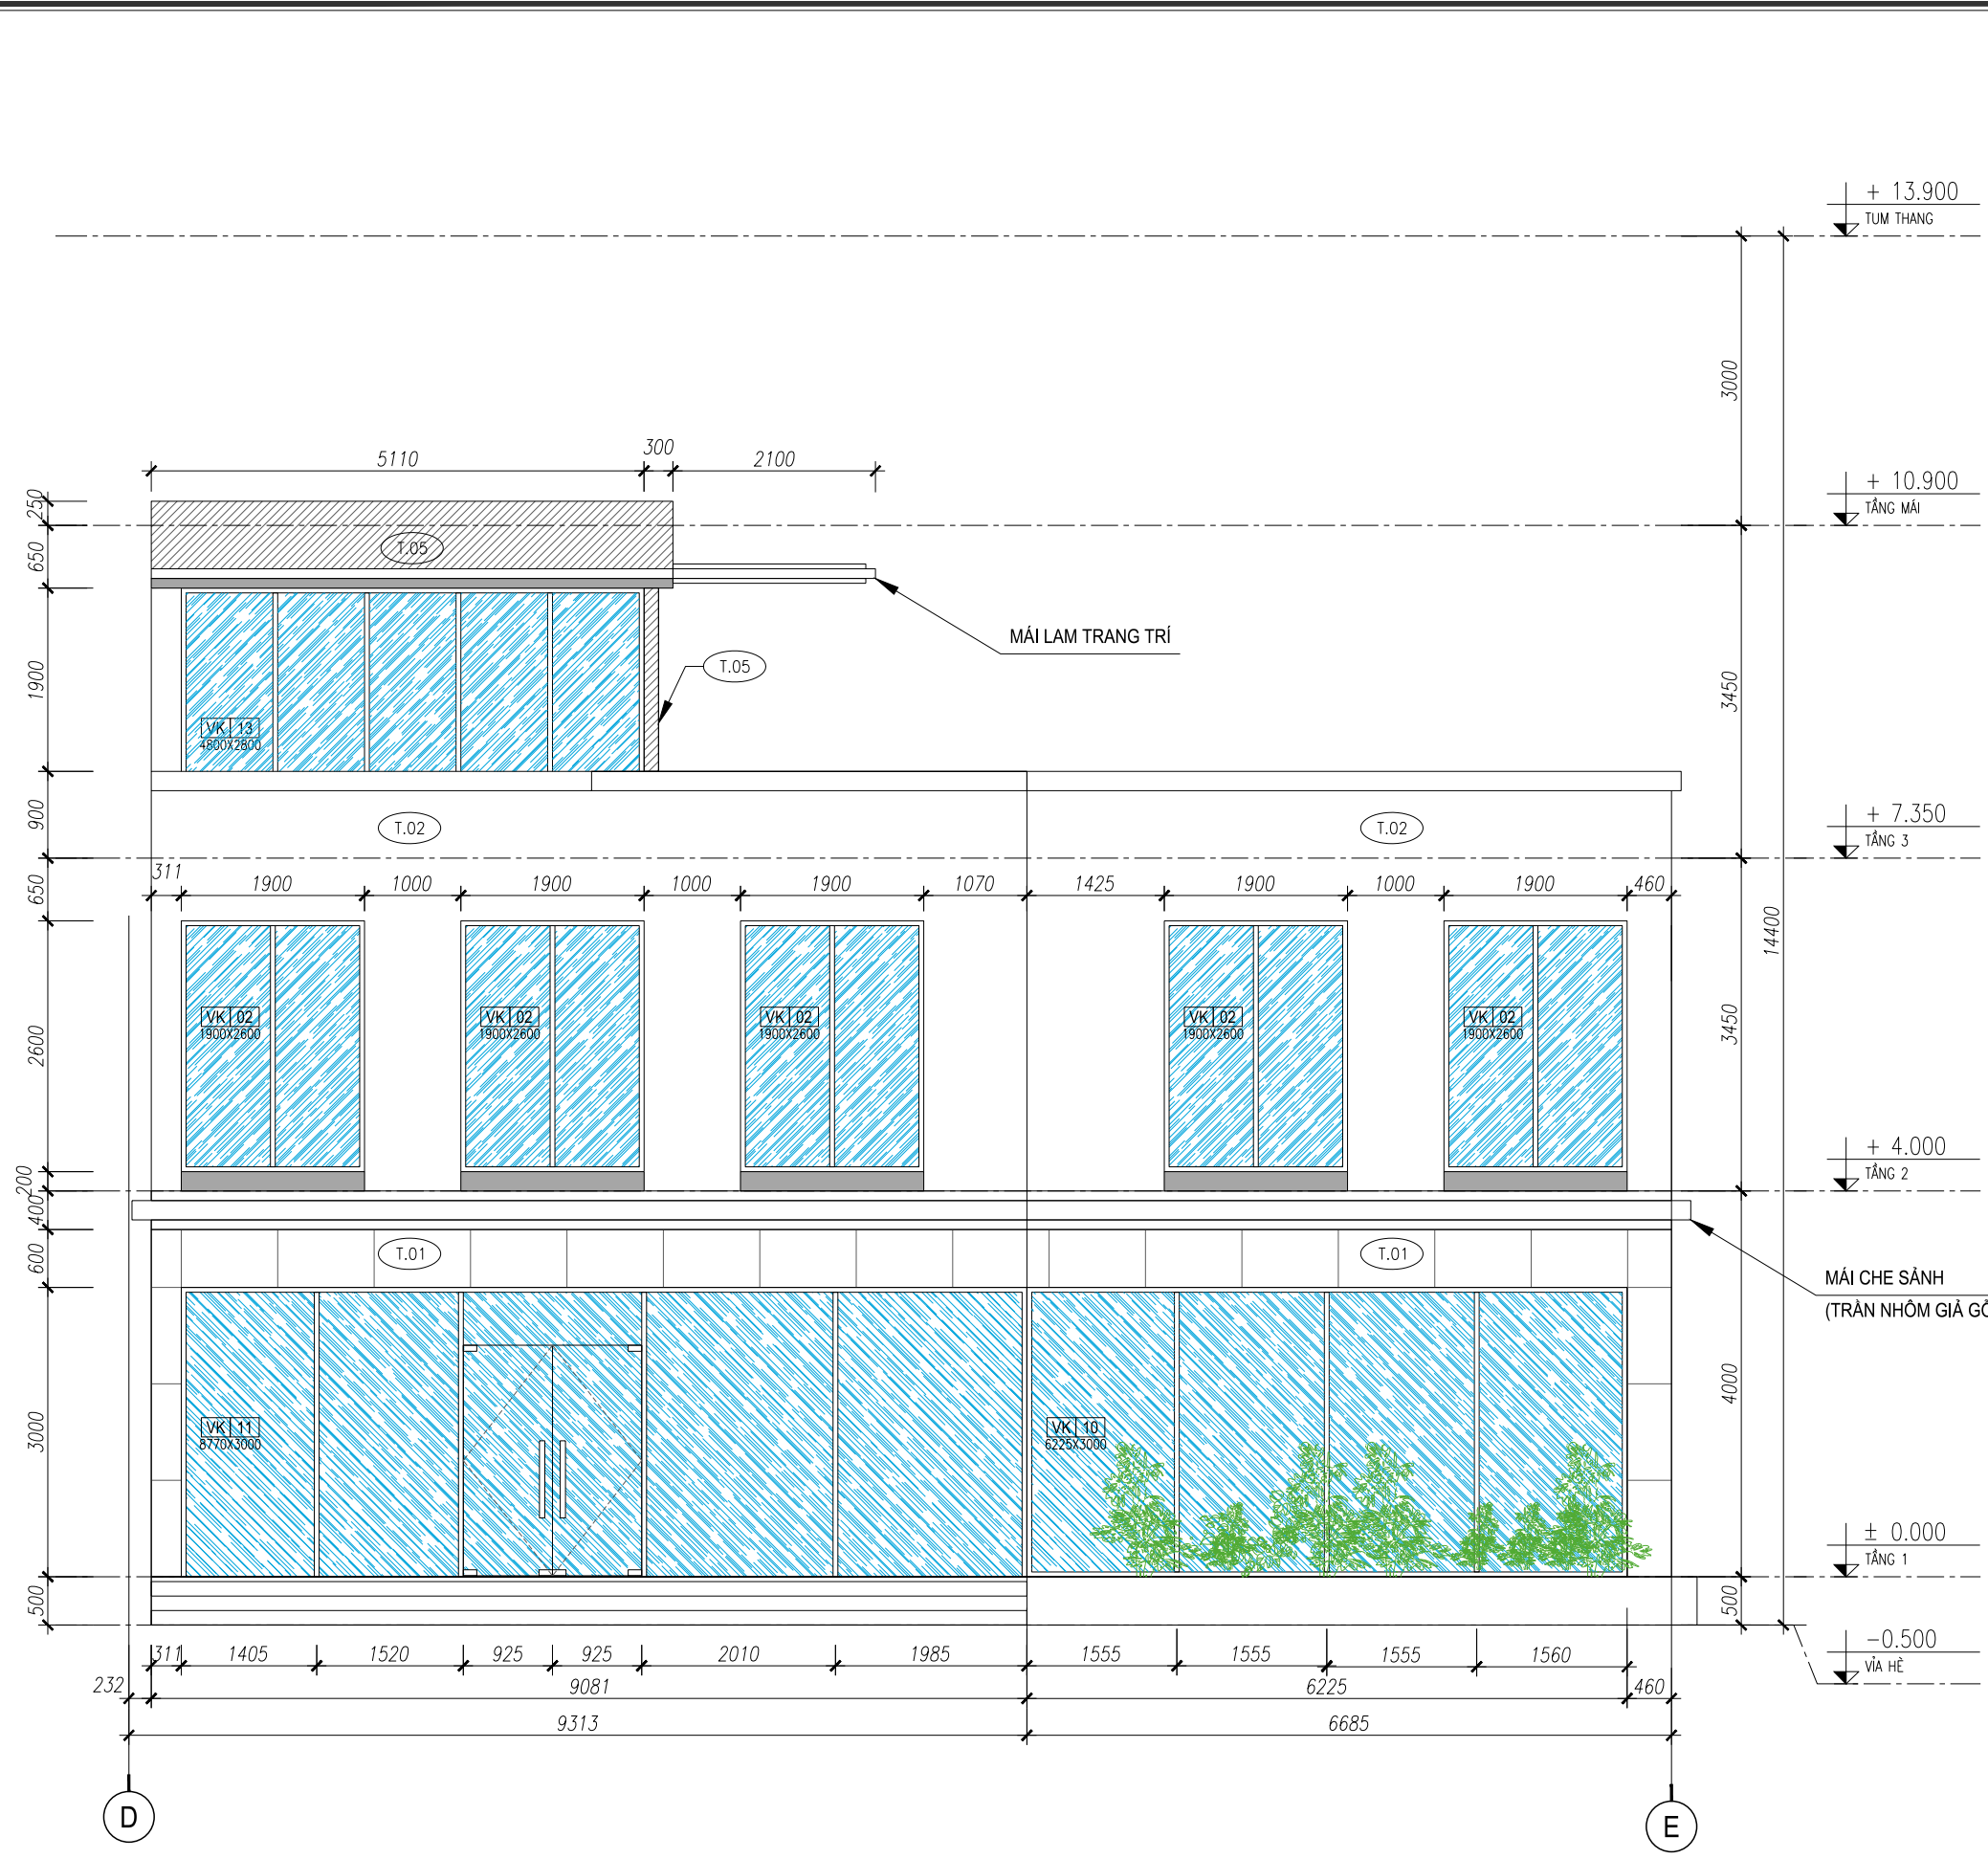

MẶT ĐỨNG TRỤC D-E

BẢNG GHI CHÚ CỬA ĐI- CỬA SỐ- VÁCH KÍNH		
KÝ HIỆU	GHI CHÚ	SỐ LƯỢNG
VK 01 1900X3000	VÁCH KÍNH CỐ ĐỊNH	07 CÁI
VK 02 1900X2600	VÁCH KÍNH CỐ ĐỊNH	19 CÁI
VK 03 4000X3000	VÁCH KÍNH CỐ ĐỊNH	01 CÁI
VK 04 1900X2800	VÁCH KÍNH CỐ ĐỊNH	07 CÁI
VK 05 1900X3000	VÁCH KÍNH CỐ ĐỊNH KẾT HỢP CỬA SỐ LẠT 1 CÁNH	03 CÁI
VK 06 1900X2600	VÁCH KÍNH CỐ ĐỊNH KẾT HỢP CỬA SỐ LẠT 1 CÁNH	08 CÁI
VK 07 1900X3000	VÁCH KÍNH CỐ ĐỊNH KẾT HỢP CỬA ĐI MỞ QUAY 1 CÁNH	01 CÁI
VK 08 4800X3000	VÁCH KÍNH CỐ ĐỊNH KẾT HỢP CỬA ĐI MỞ QUAY 2 CÁNH	01 CÁI
VK 09 4000X2600	VÁCH KÍNH CỐ ĐỊNH	01 CÁI
VK 10 6225X3000	VÁCH KÍNH CỐ ĐỊNH	01 CÁI
VK 11 8770X3000	VÁCH KÍNH CỐ ĐỊNH KẾT HỢP CỬA ĐI MỞ QUAY 2 CÁNH	01 CÁI
VK 12 1900X2800	VÁCH KÍNH CỐ ĐỊNH KẾT HỢP CỬA ĐI MỞ QUAY 1 CÁNH	02 CÁI
VK 13 4800X2800	VÁCH KÍNH CỐ ĐỊNH	01 CÁI
VK 14 1900X2400	VÁCH KÍNH CỐ ĐỊNH	05 CÁI
VK 15 3775X2800	VÁCH KÍNH CỐ ĐỊNH	01 CÁI

BẢNG GHI CHÚ HOÀN THIỆN MẶT ĐỨNG		
KÝ HIỆU		GHI CHÚ
T.01		ÓP ĐÁ GRANITE MÀU VÀNG
T.02		TƯỜNG NGOẠI THẤT SƠN TRẮNG
T.03		TƯỜNG NGOẠI THẤT SƠN XÍ MĂNG
T.04		TƯỜNG NGOẠI THẤT SƠN XÁM NHẠT
T.05		TƯỜNG NGOẠI THẤT SƠN XÁM ĐẬM

4		
3		
2		
1		
	SỬA ĐỔI : AMENDMENT	NGÀY : DATE
CHỦ ĐẦU TƯ - PROJECT OWNER :		

ĐƠN VỊ TƯ VẤN THIẾT KẾ - DESIGNED BY :

TÊN CÔNG TRÌNH  
PROJECT'S NAME

VĂN PHÒNG QUẬN 2

ĐỊA ĐIỂM XÂY DỰNG :  
LOCATION OF PROJECT

PHƯỜNG THẢO ĐIỀN, QUẬN 2

CHỦ TRÌ:  
PRIMARY ARCHITECT

NGUYỄN THỊ ĐỒNG

THIẾT KẾ :  
DESIGN

NGUYỄN THỊ ĐỒNG

QUẢN LÝ KỸ THUẬT :  
CHECKER

NGUYỄN THỊ ĐỒNG

HANG MỤC :  
DESCRIPTION

MẶT ĐỨNG KIẾN TRÚC

TÊN BẢN VẼ :  
DRAWING TITLE

MẶT ĐỨNG TRỤC D-E

FIT TO PAPER

SỐ BẢN VẼ :  
DRAWING NO

1/75 A02.02

THIẾT KẾ BẢN VẼ THI CÔNG  
DRAWING DESIGN OF EXECUTION





MẶT ĐỨNG TRỤC 1-3

BẢNG GHI CHÚ CỬA ĐI- CỬA SỐ- VÁCH KÍNH		
KÝ HIỆU	GHI CHÚ	SỐ LƯỢNG
VK 01 1900X3000	VÁCH KÍNH CỐ ĐỊNH	07 CÁI
VK 02 1900X2600	VÁCH KÍNH CỐ ĐỊNH	19 CÁI
VK 03 4000X3000	VÁCH KÍNH CỐ ĐỊNH	01 CÁI
VK 04 1900X2800	VÁCH KÍNH CỐ ĐỊNH	07 CÁI
VK 05 1900X3000	VÁCH KÍNH CỐ ĐỊNH KẾT HỢP CỬA SỐ LẠT 1 CÁNH	03 CÁI
VK 06 1900X2600	VÁCH KÍNH CỐ ĐỊNH KẾT HỢP CỬA SỐ LẠT 1 CÁNH	08 CÁI
VK 07 1900X3000	VÁCH KÍNH CỐ ĐỊNH KẾT HỢP CỬA ĐI MỞ QUAY 1 CÁNH	01 CÁI
VK 08 4800X3000	VÁCH KÍNH CỐ ĐỊNH KẾT HỢP CỬA ĐI MỞ QUAY 2 CÁNH	01 CÁI
VK 09 4000X2600	VÁCH KÍNH CỐ ĐỊNH	01 CÁI
VK 10 6225X3000	VÁCH KÍNH CỐ ĐỊNH	01 CÁI
VK 11 8770X3000	VÁCH KÍNH CỐ ĐỊNH KẾT HỢP CỬA ĐI MỞ QUAY 2 CÁNH	01 CÁI
VK 12 1900X2800	VÁCH KÍNH CỐ ĐỊNH KẾT HỢP CỬA ĐI MỞ QUAY 1 CÁNH	02 CÁI
VK 13 4800X2800	VÁCH KÍNH CỐ ĐỊNH	01 CÁI
VK 14 1900X2400	VÁCH KÍNH CỐ ĐỊNH	05 CÁI
VK 15 3775X2800	VÁCH KÍNH CỐ ĐỊNH	01 CÁI

BẢNG GHI CHÚ HOÀN THIỆN MẶT ĐỨNG		
KÝ HIỆU		GHI CHÚ
T.01		ÓP ĐÁ GRANITE MÀU VÀNG
T.02		TƯỜNG NGOẠI THẤT SƠN TRẮNG
T.03		TƯỜNG NGOẠI THẤT SƠN XÍ MĂNG
T.04		TƯỜNG NGOẠI THẤT SƠN XÁM NHẠT
T.05		TƯỜNG NGOẠI THẤT SƠN XÁM ĐẬM

4		
3		
2		
1		
	SỬA ĐỔI: AMENDMENT	NGÀY: DATE

CHỦ ĐẦU TƯ - PROJECT OWNER :

ĐƠN VỊ TƯ VẤN THIẾT KẾ - DESIGNED BY :

TÊN CÔNG TRÌNH  
PROJECT'S NAME

**VĂN PHÒNG QUẬN 2**

ĐỊA ĐIỂM XÂY DỰNG :  
LOCATION OF PROJECT

**PHƯỜNG THẢO ĐIỀN, QUẬN 2**

CHỦ TRÌ:  
PRIMARY ARCHITECT

NGUYỄN THỊ ĐỒNG

THIẾT KẾ:  
DESIGN

NGUYỄN THỊ ĐỒNG

QUẢN LÝ KỸ THUẬT:  
CHECKER

NGUYỄN THỊ ĐỒNG

HẠNG MỤC:  
DESCRIPTION

**MẶT ĐỨNG KIẾN TRÚC**

TÊN BẢN VẼ:  
DRAWING TITLE

**MẶT ĐỨNG TRỤC 1-3**


FIT TO PAPER

1/75

SỐ BẢN VẼ:  
DRAWING NO

**A02.03**

THIẾT KẾ BẢN VẼ THI CÔNG  
DRAWING DESIGN OF EXECUTION

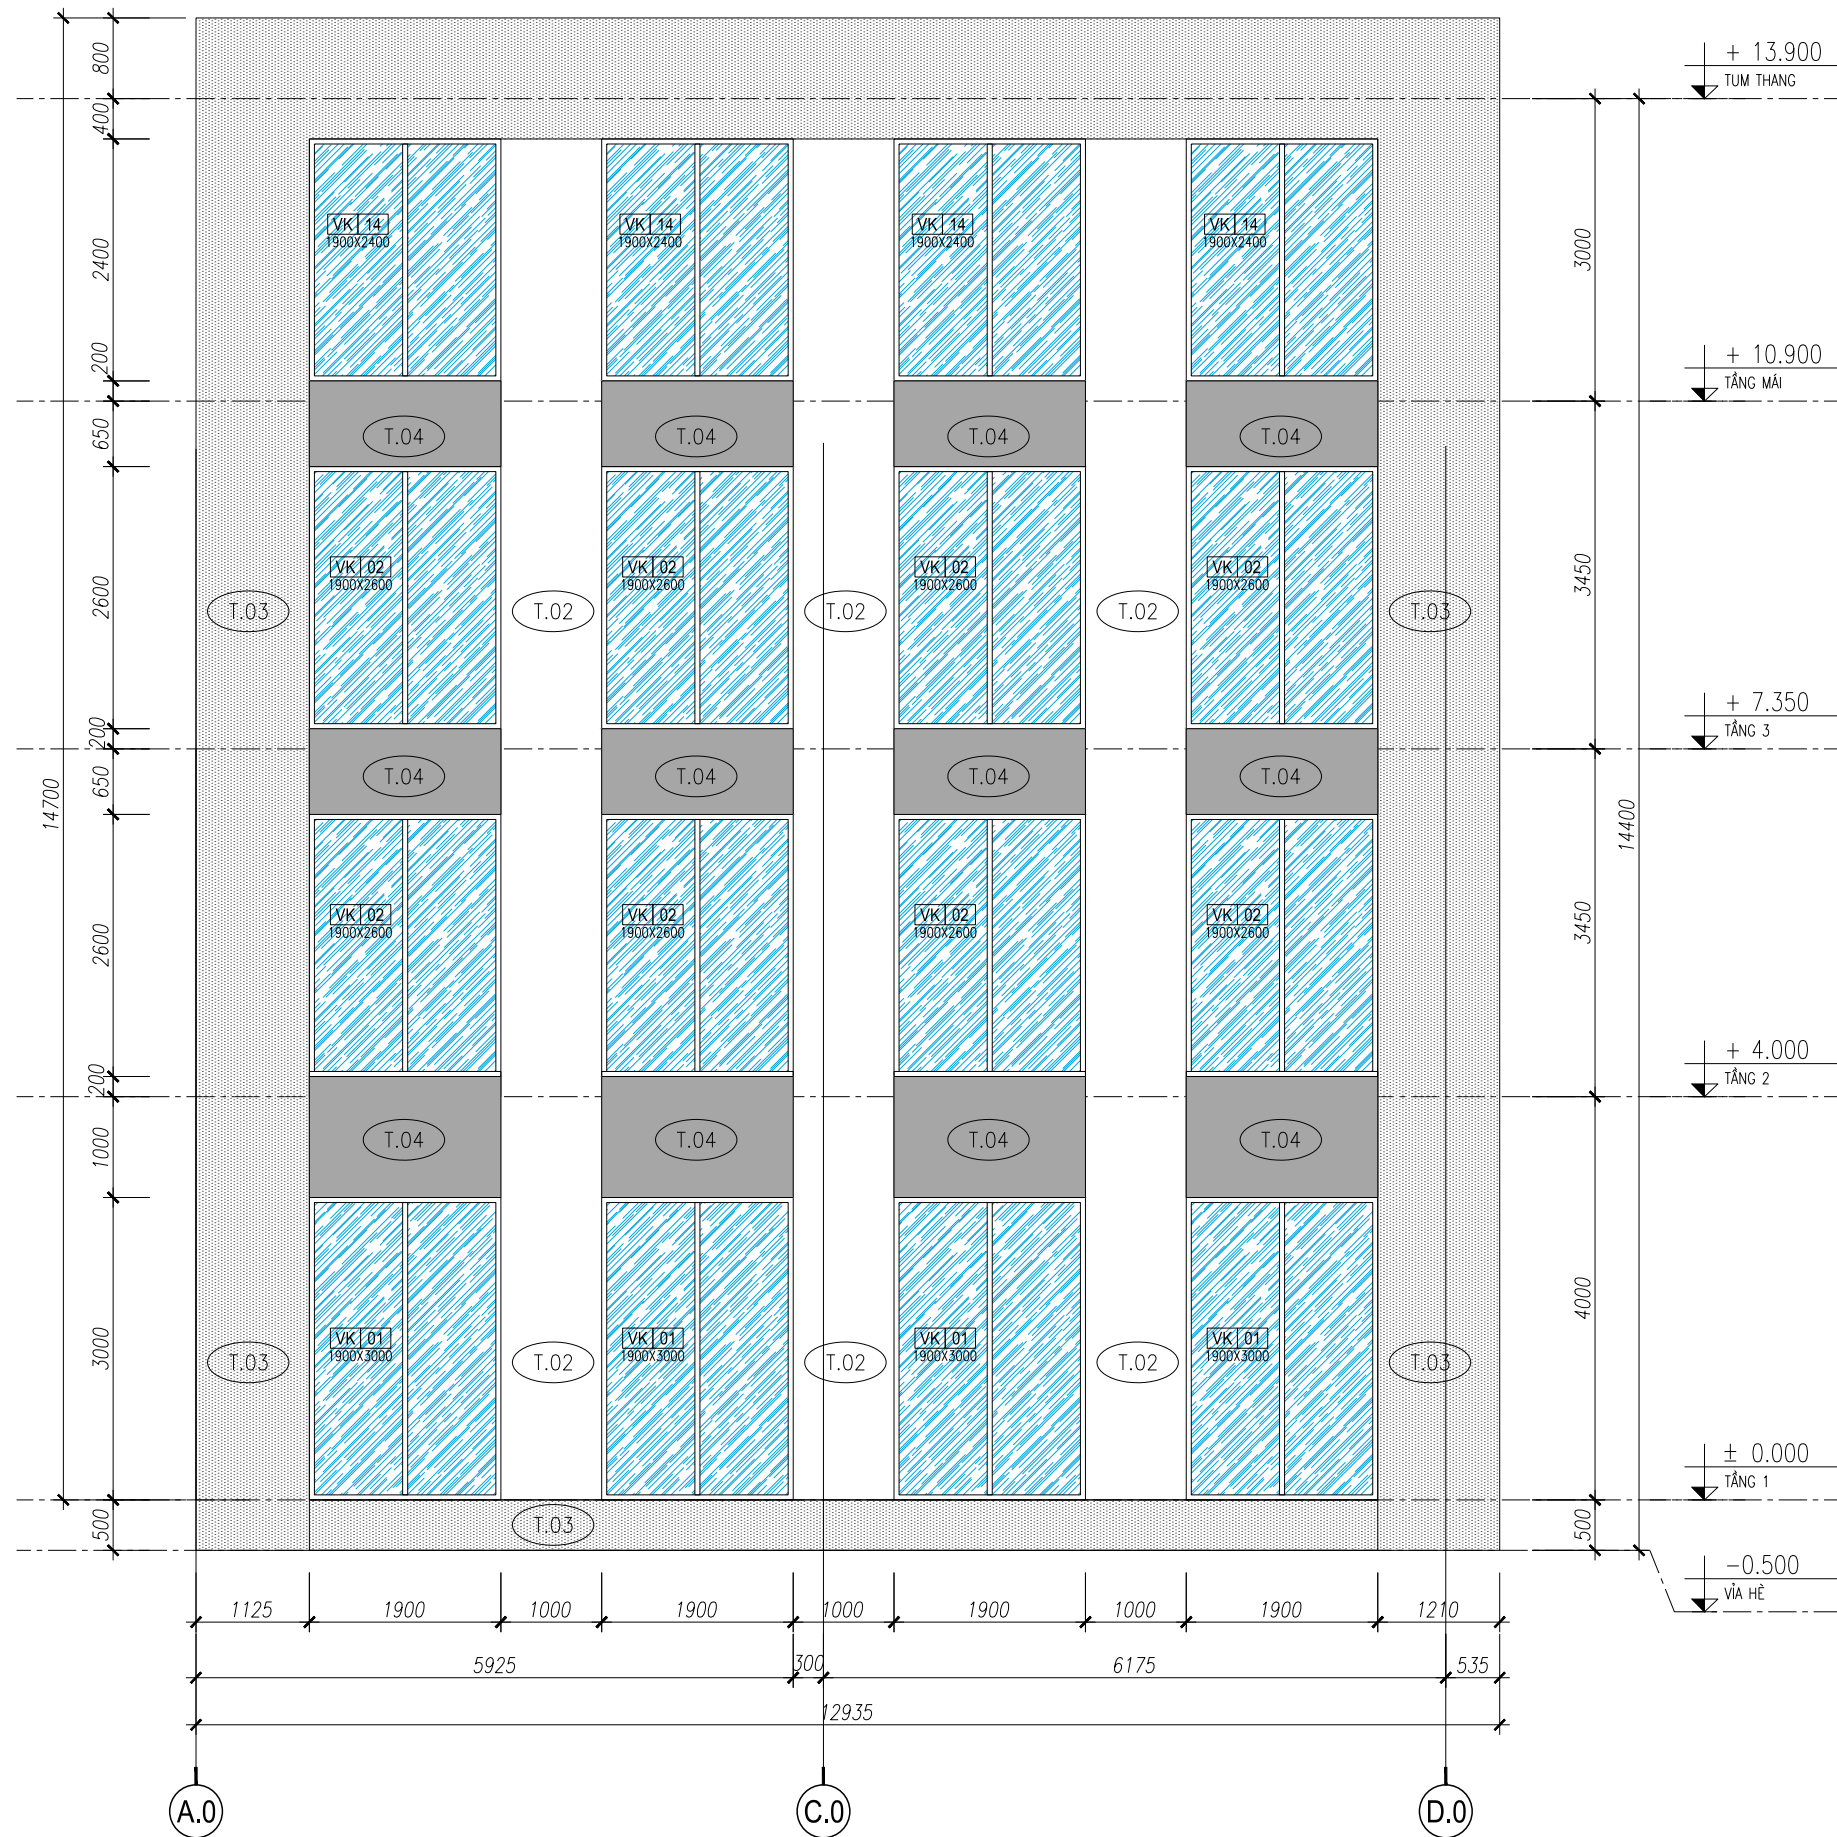

MẶT ĐỨNG TRỰC A-D

BẢNG GHI CHÚ CỬA ĐI- CỬA SỐ- VÁCH KÍNH		
KÝ HIỆU	GHI CHÚ	SỐ LƯỢNG
VK 01 1900X3000	VÁCH KÍNH CỐ ĐỊNH	07 CÁI
VK 02 1900X2600	VÁCH KÍNH CỐ ĐỊNH	19 CÁI
VK 03 4000X3000	VÁCH KÍNH CỐ ĐỊNH	01 CÁI
VK 04 1900X2800	VÁCH KÍNH CỐ ĐỊNH	07 CÁI
VK 05 1900X3000	VÁCH KÍNH CỐ ĐỊNH KẾT HỢP CỬA SỐ LẠT 1 CẢNH	03 CÁI
VK 06 1900X2600	VÁCH KÍNH CỐ ĐỊNH KẾT HỢP CỬA SỐ LẠT 1 CẢNH	08 CÁI
VK 07 1900X3000	VÁCH KÍNH CỐ ĐỊNH KẾT HỢP CỬA ĐI MỞ QUAY 1 CẢNH	01 CÁI
VK 08 4800X3000	VÁCH KÍNH CỐ ĐỊNH KẾT HỢP CỬA ĐI MỞ QUAY 2 CẢNH	01 CÁI
VK 09 4000X2600	VÁCH KÍNH CỐ ĐỊNH	01 CÁI
VK 10 6225X3000	VÁCH KÍNH CỐ ĐỊNH	01 CÁI
VK 11 8770X3000	VÁCH KÍNH CỐ ĐỊNH KẾT HỢP CỬA ĐI MỞ QUAY 2 CẢNH	01 CÁI
VK 12 1900X2800	VÁCH KÍNH CỐ ĐỊNH KẾT HỢP CỬA ĐI MỞ QUAY 1 CẢNH	02 CÁI
VK 13 4800X2800	VÁCH KÍNH CỐ ĐỊNH	01 CÁI
VK 14 1900X2400	VÁCH KÍNH CỐ ĐỊNH	05 CÁI
VK 15 3775X2800	VÁCH KÍNH CỐ ĐỊNH	01 CÁI

BẢNG GHI CHÚ HOÀN THIỆN MẶT ĐỨNG		
KÝ HIỆU		GHI CHÚ
T.01		ÓP ĐÁ GRANITE MÀU VÀNG
T.02		TƯỜNG NGOẠI THẤT SƠN TRẮNG
T.03		TƯỜNG NGOẠI THẤT SƠN XI MẮNG
T.04		TƯỜNG NGOẠI THẤT SƠN XÁM NHẠT
T.05		TƯỜNG NGOẠI THẤT SƠN XÁM ĐẬM

4		
3		
2		
1		
	SỬA ĐỔI : AMENDMENT	NGÀY : DATE
CHỦ ĐẦU TƯ - PROJECT OWNER :		

ĐƠN VỊ TƯ VẤN THIẾT KẾ - DESIGNED BY :

TÊN CÔNG TRÌNH  
PROJECT'S NAME

VĂN PHÒNG QUẬN 2

ĐỊA ĐIỂM XÂY DỰNG :  
LOCATION OF PROJECT

PHƯỜNG THẢO ĐIỀN, QUẬN 2

CHỦ TRƯ:  
PRIMARY ARCHITECT

NGUYỄN THỊ ĐỒNG

THIẾT KẾ:  
DESIGN

NGUYỄN THỊ ĐỒNG

QUẢN LÝ KỸ THUẬT:  
CHECKER

NGUYỄN THỊ ĐỒNG

HẠNG MỤC:  
DESCRIPTION

MẶT ĐỨNG KIẾN TRÚC

TÊN BẢN VẼ:  
DRAWING TITLE

MẶT ĐỨNG TRỰC A-D




FIT TO PAPER

1/75

SỐ BẢN VẼ:  
DRAWING NO

A02.04




THIẾT KẾ BẢN VẼ THI CÔNG  
DRAWING DESIGN OF EXECUTION

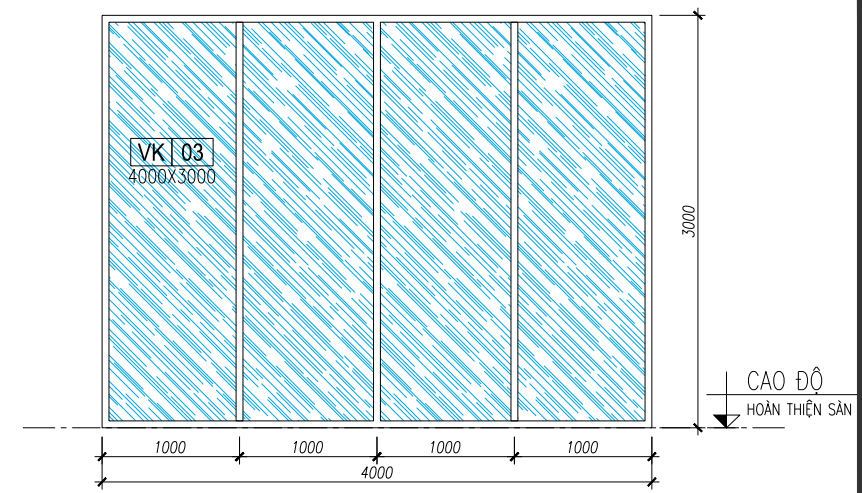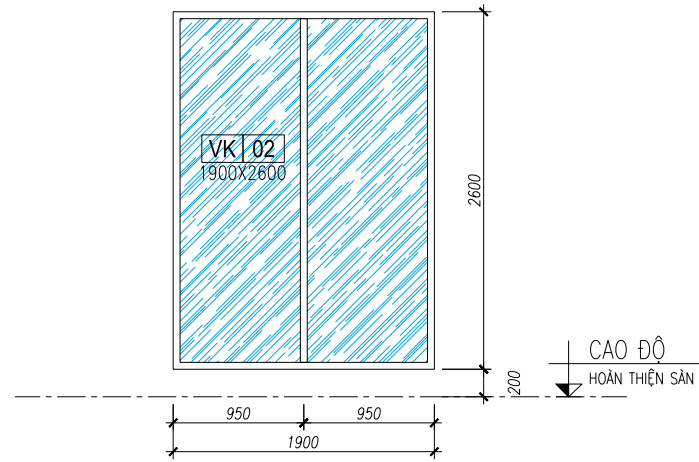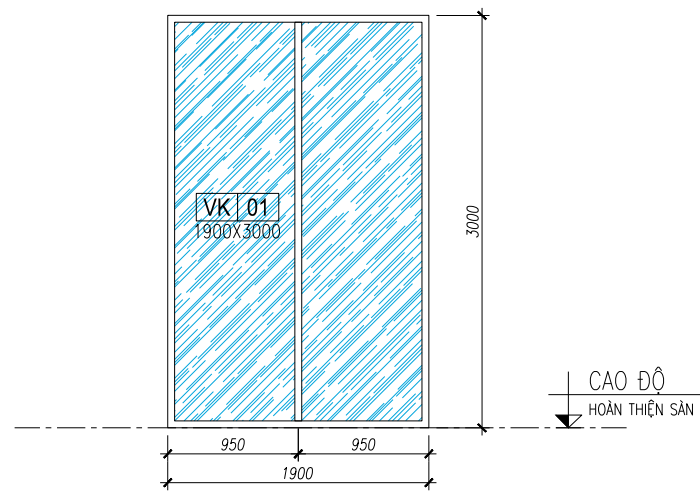

KÍ HIỆU	VK.01
KÍCH THƯỚC	1900X3000 MM
QUY CÁCH	VÁCH KÍNH CỐ ĐỊNH
VẬT LIỆU	KHUNG NHÔM MÀU XĂM, KÍNH CƯỜNG LỰC 10 LY
SỐ LƯỢNG	07
VỊ TRÍ	TẦNG 1

KÍ HIỆU	VK.02
KÍCH THƯỚC	1900X2600 MM
QUY CÁCH	VÁCH KÍNH CỐ ĐỊNH
VẬT LIỆU	KHUNG NHÔM MÀU XĂM, KÍNH CƯỜNG LỰC 10 LY
SỐ LƯỢNG	19
VỊ TRÍ	TẦNG 2 - 3




KÍ HIỆU	VK.03
KÍCH THƯỚC	4000X3000 MM
QUY CÁCH	VÁCH KÍNH CỐ ĐỊNH
VẬT LIỆU	KHUNG NHÔM MÀU XĂM, KÍNH CƯỜNG LỰC 10 LY
SỐ LƯỢNG	01
VỊ TRÍ	TẦNG 2

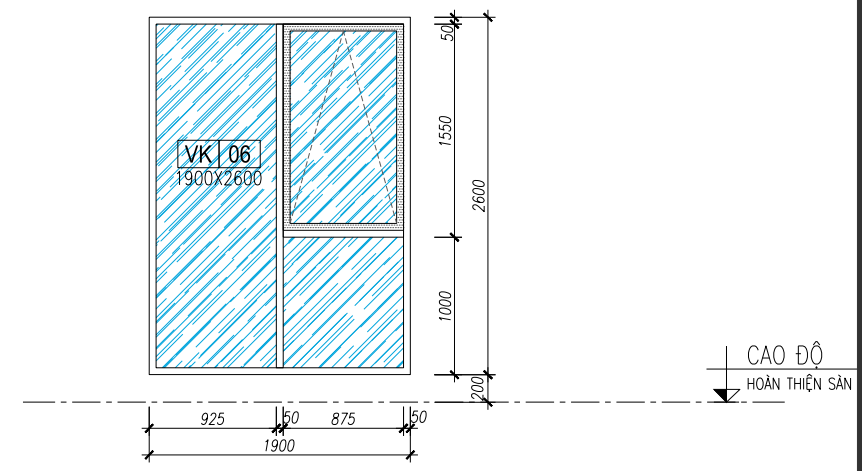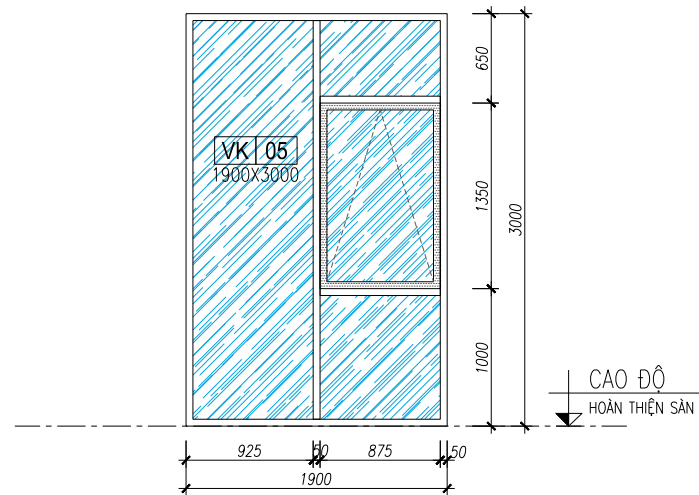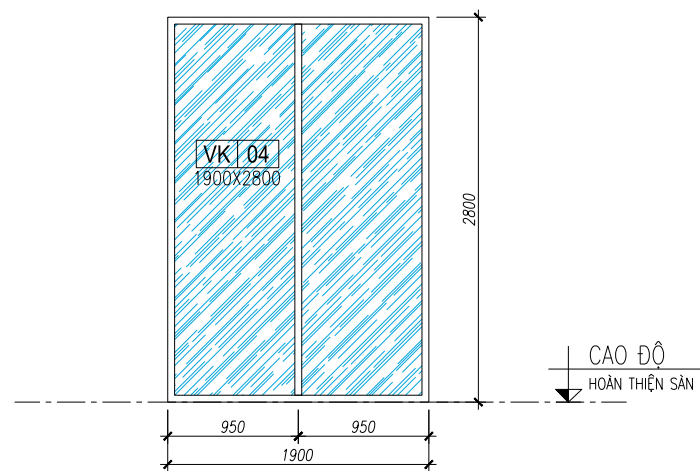

KÍ HIỆU	VK.04
KÍCH THƯỚC	1900X2800 OMM
QUY CÁCH	VÁCH KÍNH CỐ ĐỊNH
VẬT LIỆU	KHUNG NHÔM MÀU XĂM, KÍNH CƯỜNG LỰC 10 LY
SỐ LƯỢNG	07
VỊ TRÍ	TẦNG 3

KÍ HIỆU	VK.05
KÍCH THƯỚC	1900X3000 OMM
QUY CÁCH	HỆ VÁCH KÍNH CỐ ĐỊNH, KẾT HỢP CỬA SỐ LẶT 1 CÁNH
VẬT LIỆU	KHUNG NHÔM MÀU XĂM, KÍNH CƯỜNG LỰC 10 LY, KHOA CỬA THEO MẪU NHÀ SX
SỐ LƯỢNG	03
VỊ TRÍ	TẦNG 1

KÍ HIỆU	VK.06
KÍCH THƯỚC	1900X2600 OMM
QUY CÁCH	HỆ VÁCH KÍNH CỐ ĐỊNH, KẾT HỢP CỬA SỐ LẶT 1 CÁNH
VẬT LIỆU	KHUNG NHÔM MÀU XĂM, KÍNH CƯỜNG LỰC 10 LY, KHOA CỬA THEO MẪU NHÀ SX
SỐ LƯỢNG	08
VỊ TRÍ	TẦNG 2-3

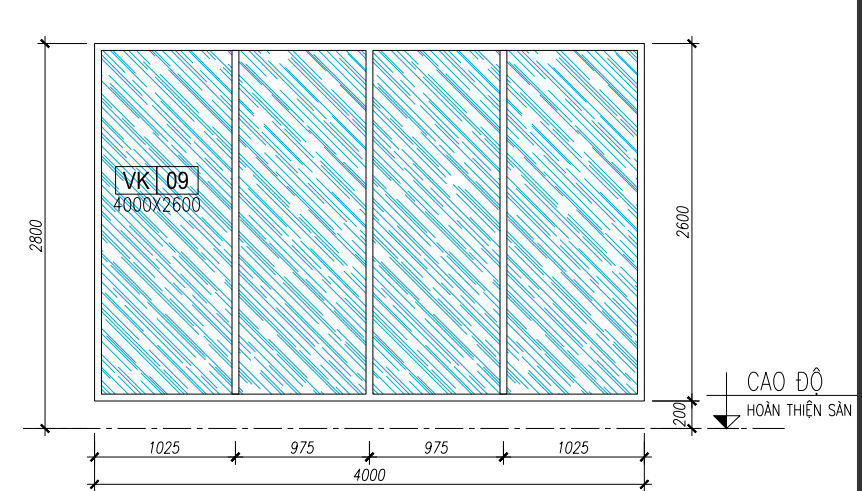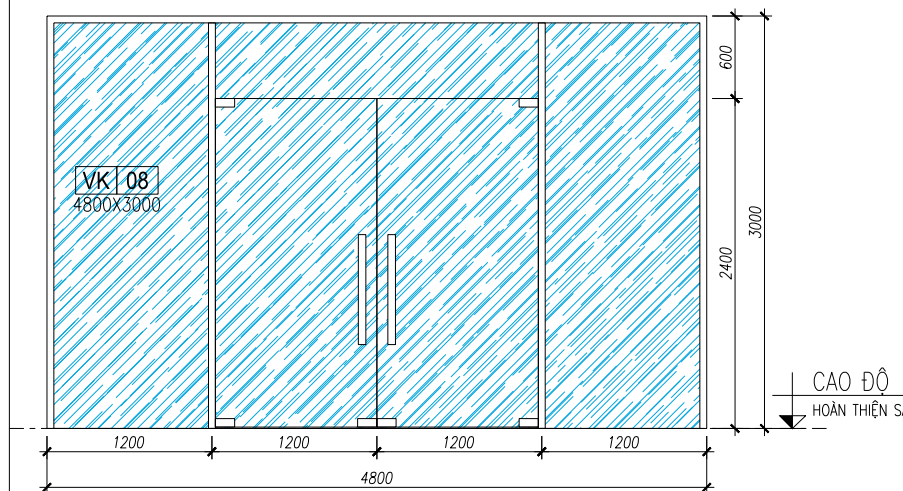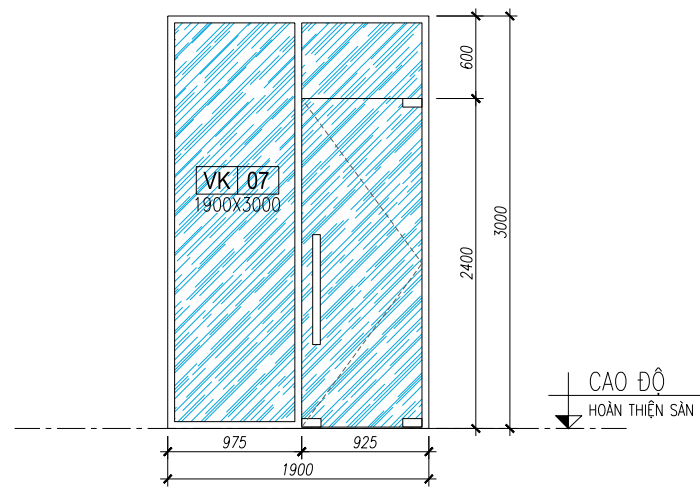

KÍ HIỆU	VK.07
KÍCH THƯỚC	1900X3000 OMM
QUY CÁCH	HỆ VÁCH KÍNH CỐ ĐỊNH, KẾT HỢP CỬA ĐI MỜ QUAY 1 CÁNH
VẬT LIỆU	KHUNG NHÔM MÀU XĂM, KÍNH CƯỜNG LỰC 10 LY, BÀN LỀ SÀN, TAY NẮM - KHOA CỬA THEO MẪU NHÀ SX
SỐ LƯỢNG	01
VỊ TRÍ	TẦNG 1

KÍ HIỆU	VK.08
KÍCH THƯỚC	4800X3000 OMM
QUY CÁCH	HỆ VÁCH KÍNH CỐ ĐỊNH, KẾT HỢP CỬA ĐI MỜ QUAY 2 CÁNH
VẬT LIỆU	KHUNG NHÔM MÀU XĂM, KÍNH CƯỜNG LỰC 10 LY, BÀN LỀ SÀN, TAY NẮM - KHOA CỬA THEO MẪU NHÀ SX
SỐ LƯỢNG	01
VỊ TRÍ	TẦNG 1

KÍ HIỆU	VK.09
KÍCH THƯỚC	4000X2600 OMM
QUY CÁCH	HỆ VÁCH KÍNH CỐ ĐỊNH, KẾT HỢP CỬA ĐI MỜ QUAY 2 CÁNH
VẬT LIỆU	KHUNG NHÔM MÀU XĂM, KÍNH CƯỜNG LỰC 10 LY
SỐ LƯỢNG	01
VỊ TRÍ	TẦNG 1

4		
3		
2		
1		
SỬA ĐỔI : AMENDMENT		NGÀY : DATE
CHỦ ĐẦU TƯ - PROJECT OWNER :		

ĐƠN VỊ TƯ VẤN THIẾT KẾ - DESIGNED BY :

TÊN CÔNG TRÌNH PROJECT'S NAME

VĂN PHÒNG QUẬN 2

ĐỊA ĐIỂM XÂY DỰNG : LOCATION OF PROJECT

PHƯỜNG THẢO ĐIỀN, QUẬN 2

CHỦ TRÌ : PRIMARY ARCHITECT	NGUYỄN THỊ ĐỒNG
THIẾT KẾ : DESIGN	NGUYỄN THỊ ĐỒNG
QUẢN LÝ KỸ THUẬT : CHECKER	NGUYỄN THỊ ĐỒNG



HANG MỤC : DESCRIPTION  
MẶT ĐỪNG KIẾN TRÚC

TÊN BẢN VẼ : DRAWING TITLE

CHI TIẾT CỬA- VÁCH KÍNH




FIT TO PAPER 1/50 SỐ BẢN VẼ : DRAWING NO. A03.01

THIẾT KẾ BẢN VẼ THI CÔNG DRAWING DESIGN OF EXECUTION

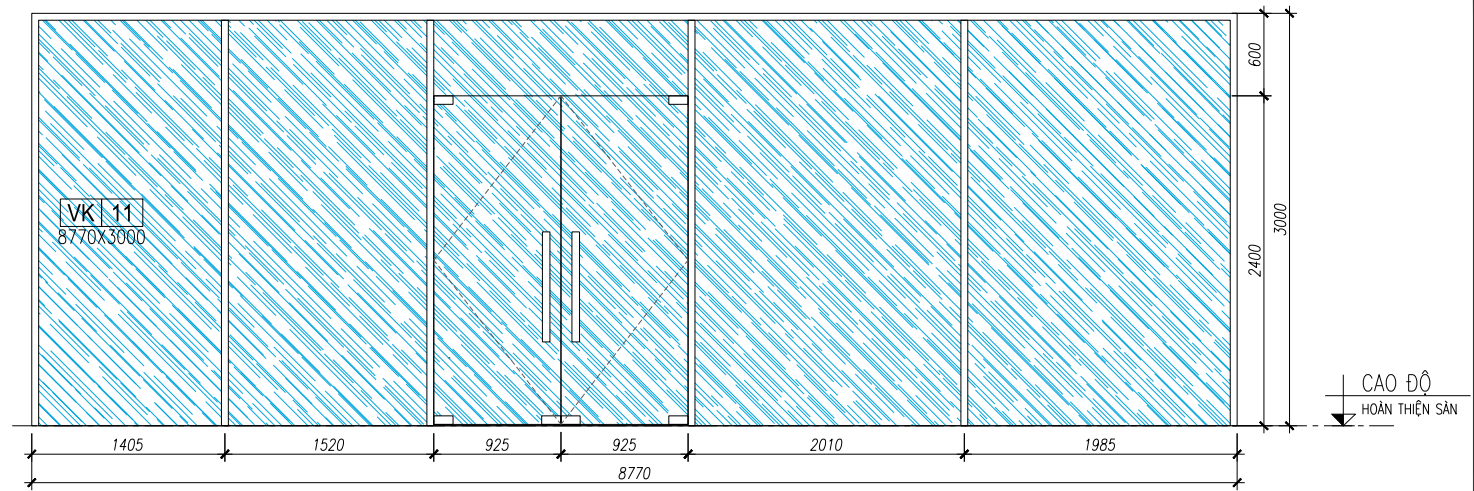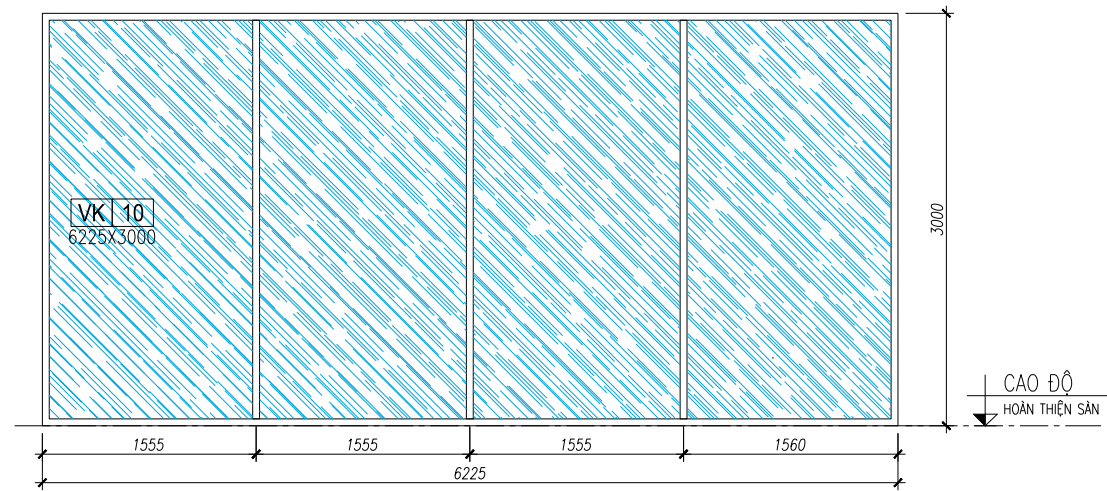

KÍ HIỆU	VK.10
KÍCH THƯỚC	6225x3000 MM
QUY CÁCH	VÁCH KÍNH CỐ ĐỊNH
VẬT LIỆU	KHUNG NHÔM MÀU XĂM, KÍNH CƯỜNG LỰC 10 LY
SỐ LƯỢNG	1
VỊ TRÍ	TẦNG 1


KÍ HIỆU	VK.11
KÍCH THƯỚC	8770 x 3000 MM
QUY CÁCH	HỆ VÁCH KÍNH KẾT HỢP CỬA ĐI MỞ QUAY 2 CÁN
VẬT LIỆU	KHUNG NHÔM MÀU XĂM, KÍNH CƯỜNG LỰC 10 LY, BÀN LỀ SÀN, TAY NẮM- KHÓA CỬA THEO MẪU NHÀ SX
SỐ LƯỢNG	01
VỊ TRÍ	TẦNG 1

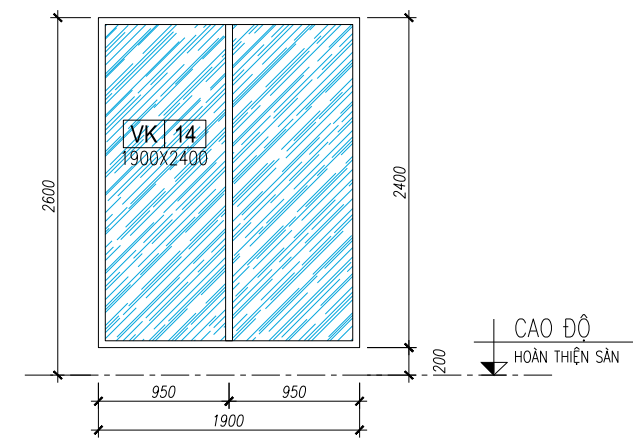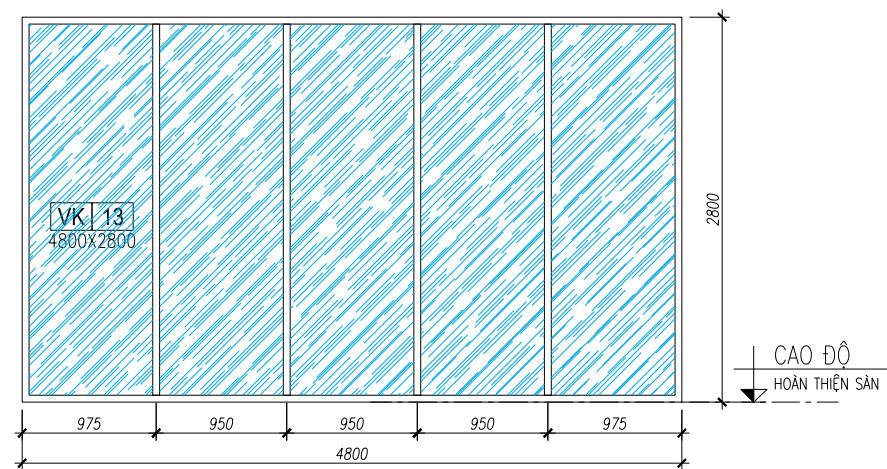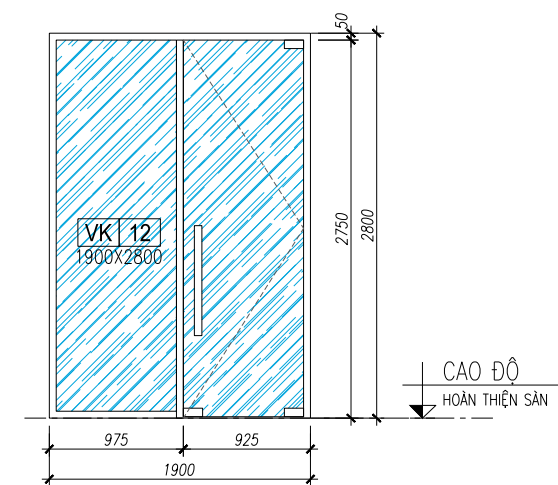

KÍ HIỆU	VK.12
KÍCH THƯỚC	1900x2800 MM
QUY CÁCH	HỆ VÁCH KÍNH CỐ ĐỊNH, KẾT HỢP CỬA ĐI MỞ QUAY 1 CÁN
VẬT LIỆU	KHUNG NHÔM MÀU XĂM, KÍNH CƯỜNG LỰC 10 LY, BÀN LỀ SÀN, TAY NẮM- KHÓA CỬA THEO MẪU NHÀ SX
SỐ LƯỢNG	2
VỊ TRÍ	TẦNG 3

KÍ HIỆU	VK.13
KÍCH THƯỚC	4800x2800 MM
QUY CÁCH	HỆ VÁCH KÍNH CỐ ĐỊNH
VẬT LIỆU	KHUNG NHÔM MÀU XĂM, KÍNH CƯỜNG LỰC 10 LY
SỐ LƯỢNG	01
VỊ TRÍ	TẦNG 3

KÍ HIỆU	VK.14
KÍCH THƯỚC	1900x2400 MM
QUY CÁCH	HỆ VÁCH KÍNH CỐ ĐỊNH
VẬT LIỆU	KHUNG NHÔM MÀU XĂM, KÍNH CƯỜNG LỰC 10 LY
SỐ LƯỢNG	05
VỊ TRÍ	MÁI

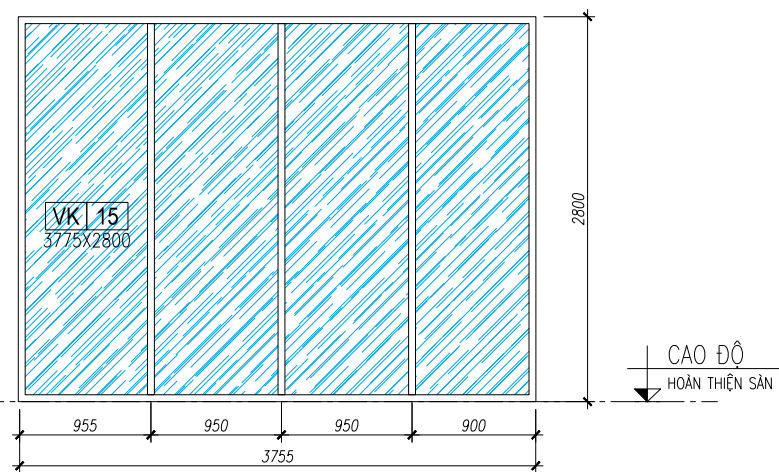

KÍ HIỆU	VK.15
KÍCH THƯỚC	3755x2800 MM
QUY CÁCH	HỆ VÁCH KÍNH CỐ ĐỊNH
VẬT LIỆU	KHUNG NHÔM MÀU XĂM, KÍNH CƯỜNG LỰC 10 LY
SỐ LƯỢNG	01
VỊ TRÍ	TẦNG 3

KÍ HIỆU	
KÍCH THƯỚC	
QUY CÁCH	
VẬT LIỆU	
SỐ LƯỢNG	
VỊ TRÍ	

KÍ HIỆU	D07
KÍCH THƯỚC	WX2200MM
QUY CÁCH	CỬA WC MỞ 1 CÁN
VẬT LIỆU	XEM BV NỘI THẤT
SỐ LƯỢNG	03
VỊ TRÍ	LẦU 1, LẦU 2, LẦU 3

4		
3		
2		
1		
	SỬA ĐỔI : AMENDMENT	NGÀY : DATE
CHỦ ĐẦU TƯ - PROJECT OWNER :		

ĐƠN VỊ TƯ VẤN THIẾT KẾ - DESIGNED BY :

TÊN CÔNG TRÌNH PROJECT'S NAME

VĂN PHÒNG QUẬN 2

ĐỊA ĐIỂM XÂY DỰNG : LOCATION OF PROJECT

PHƯỜNG THẢO ĐIỀN, QUẬN 2

CHỦ TRÌ : PRIMARY ARCHITECT	NGUYỄN THỊ ĐỒNG
THIẾT KẾ : DESIGN	NGUYỄN THỊ ĐỒNG
QUẢN LÝ KỸ THUẬT : CHECKER	NGUYỄN THỊ ĐỒNG

HANG MỤC : DESCRIPTION  
MẶT ĐỪNG KIẾN TRÚC

TÊN BẢN VẼ : DRAWING TITLE

CHI TIẾT CỬA- VÁCH KÍNH

FIT TO PAPER

1/50

SỐ BẢN VẼ : DRAWING NO

A03.02

THIẾT KẾ BẢN VẼ THI CÔNG  
DRAWING DESIGN OF EXECUTION