



MẶT BẰNG TẦNG 1 - TL 1/100

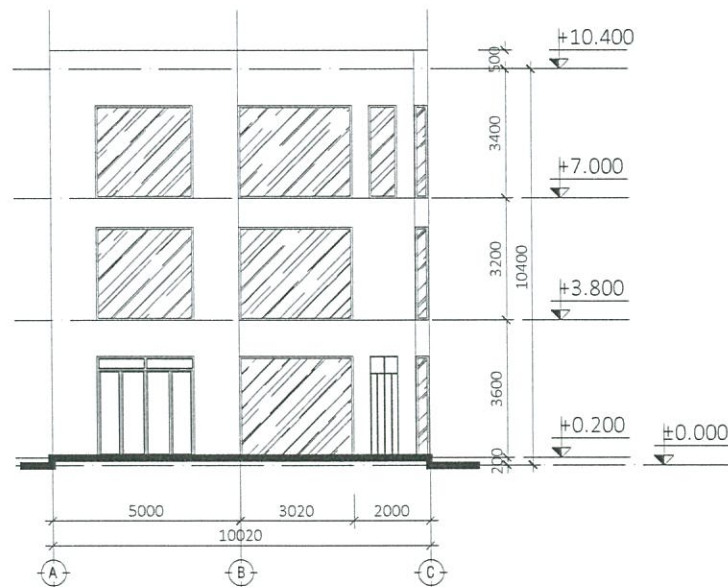


MẶT ĐỨNG CHÍNH - TL 1/200

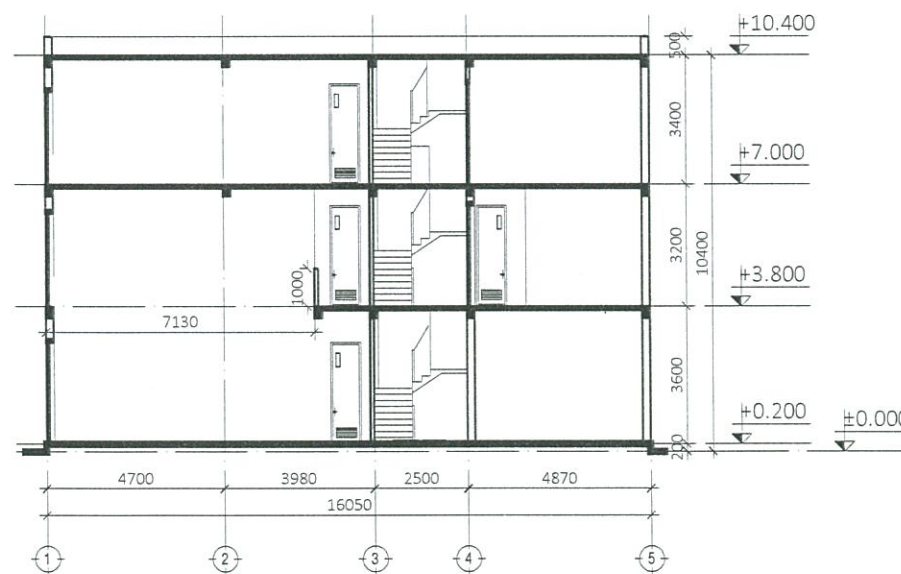

MẶT CẮT A-A - TL 1/200

BẢNG TỌA ĐỘ KHU ĐẤT

SH	X (m)	Y (m)	SH	X (m)	Y (m)
1	1195074.95	608851.96	9	1195065.50	608832.62
2	1195076.48	608849.30	10	1195069.25	608852.37
3	1195077.56	608846.46	11	1195070.07	608856.69
4	1195078.42	608843.56	12	1195070.68	608856.37
5	1195078.96	608841.10	13	1195072.95	608854.24
6	1195078.78	608836.01	14	1195076.32	608837.88
7	1195077.55	608829.28	15	1195075.81	608846.65
8	1195075.33	608829.90	16	1195073.37	608850.48

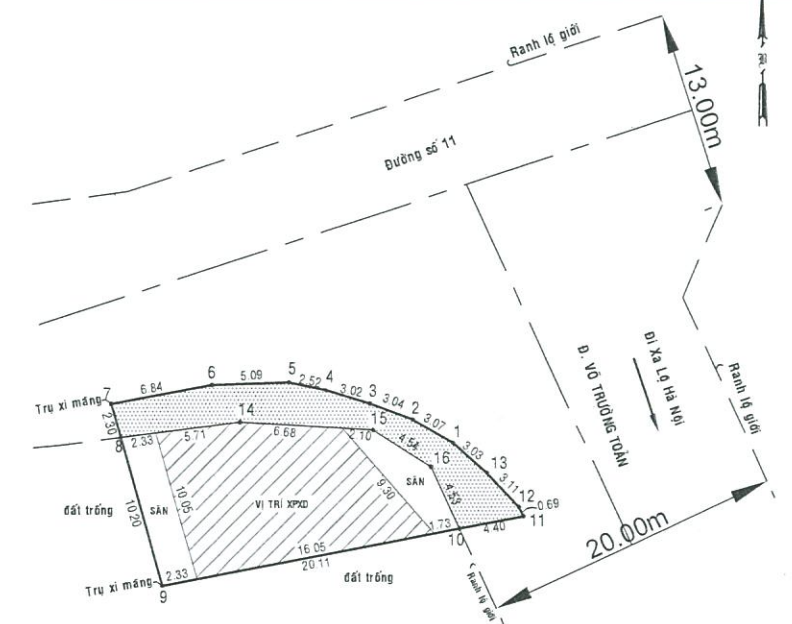

MẶT BẰNG TỔNG THỂ - TL 1/500

- Vị trí XPXD
- Diện tích đất lúa trong lộ giới 70.4 m² không được xây dựng

VỊ TRÍ XÂY DỰNG:

- THỪA ĐẤT SỐ: 555
- TỜ BẢN ĐỒ SỐ: 47
- PHƯỜNG: THẢO ĐIỀN
- ĐỊA CHỈ: PHƯỜNG THẢO ĐIỀN, TP. THỦ ĐỨC, TP. HCM
- DIỆN TÍCH KHUÔN VIÊN: 241.00 m²

ĐÍNH KÈM THEO GIẤY PHÉP XÂY DỰNG
Số /GPXD, ngày tháng năm 20
TM. ỦY BAN NHÂN DÂN TP. THỦ ĐỨC

CÔNG TY TNHH ĐẦU TƯ PHÁT TRIỂN NHÀ PHƯƠNG ĐÔNG

Địa chỉ: Số 42 Đường Tạ Hiện, Khu phố 1, Phường Thạnh Mỹ Lợi, TP. Thủ Đức, TP. HCM.
Điện thoại: 0983650078.
Email: xaydungtrinhhoangdong@gmail.com.
Số TKNH: 001010002820001.
MST: 0313419744

GIÁM ĐỐC T. K. T. H. H. CÔNG TY TNHH ĐẦU TƯ PHÁT TRIỂN NHÀ PHƯƠNG ĐÔNG

HUYỀN LÊ HOÀNG MINH

NGÀY LẬP: 20/01/2022

TP. HCM

BẢN VẼ XIN PHÉP XÂY DỰNG

CÔNG TRÌNH: NHÀ Ở RIÊNG LẺ

QUẢN LÝ KỸ THUẬT - THIẾT KẾ

ĐOÀN THANH DƯƠNG

PHAN DUY QUANG

CHỦ NHÀ


01
03

CHỦ NHÀ


PHAN DUY QUANG

PHAN DUY QUANG


PHAN DUY QUANG

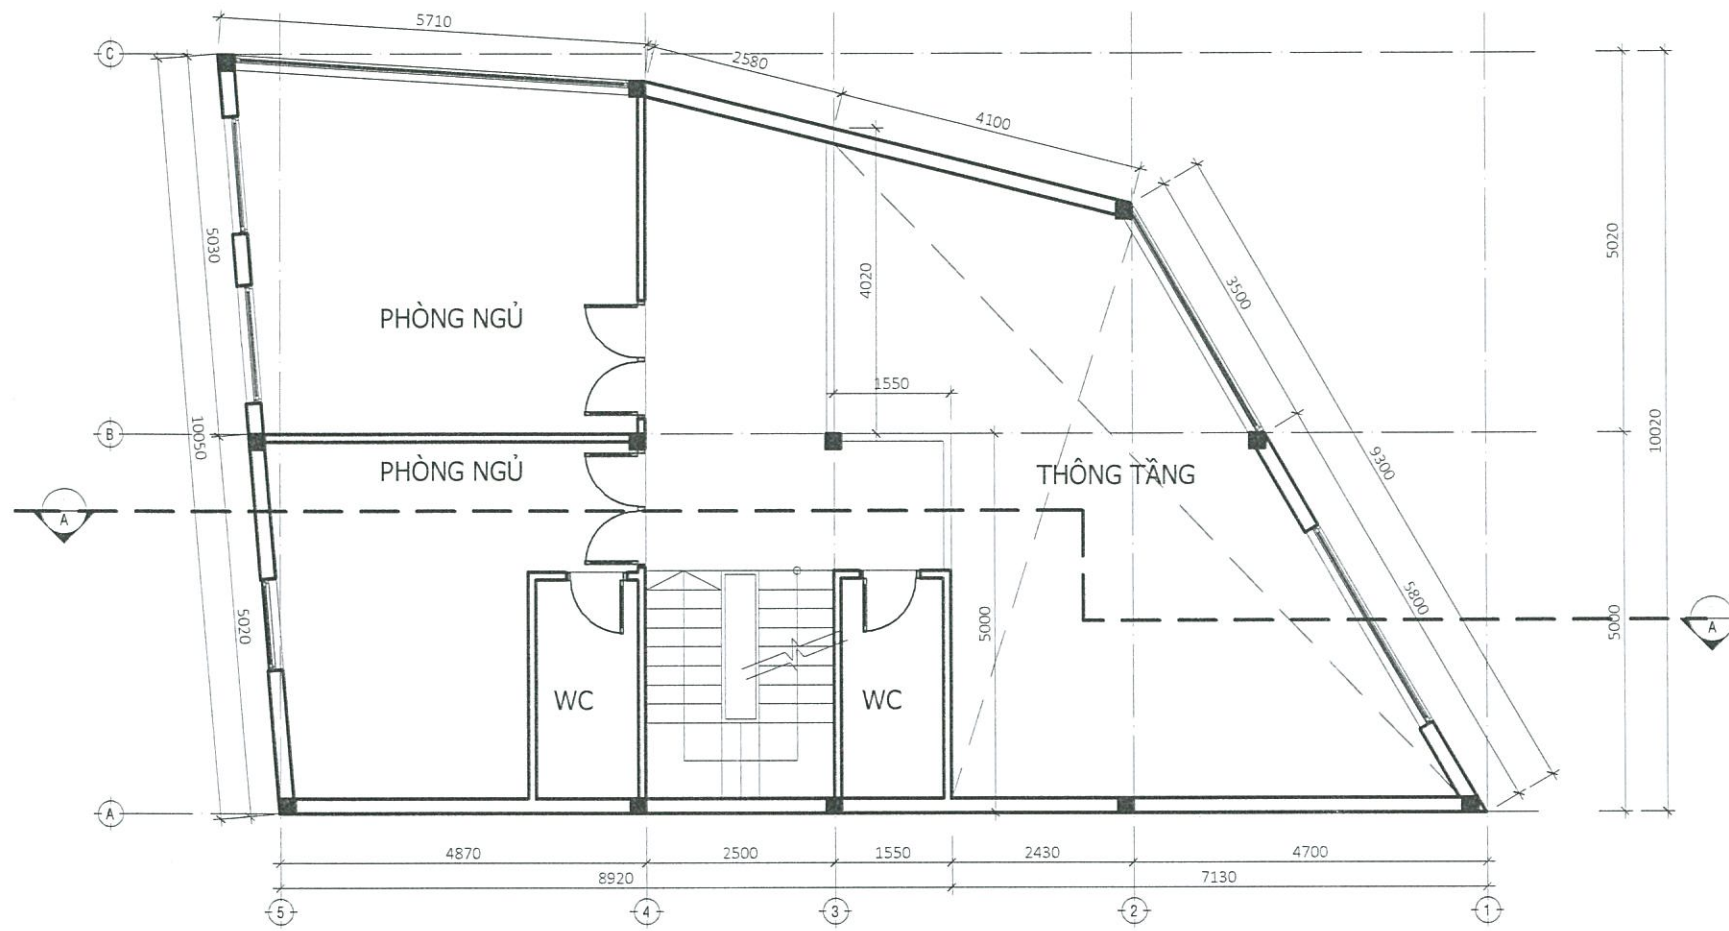



MẶT BẰNG LỬNG - TL 1/100

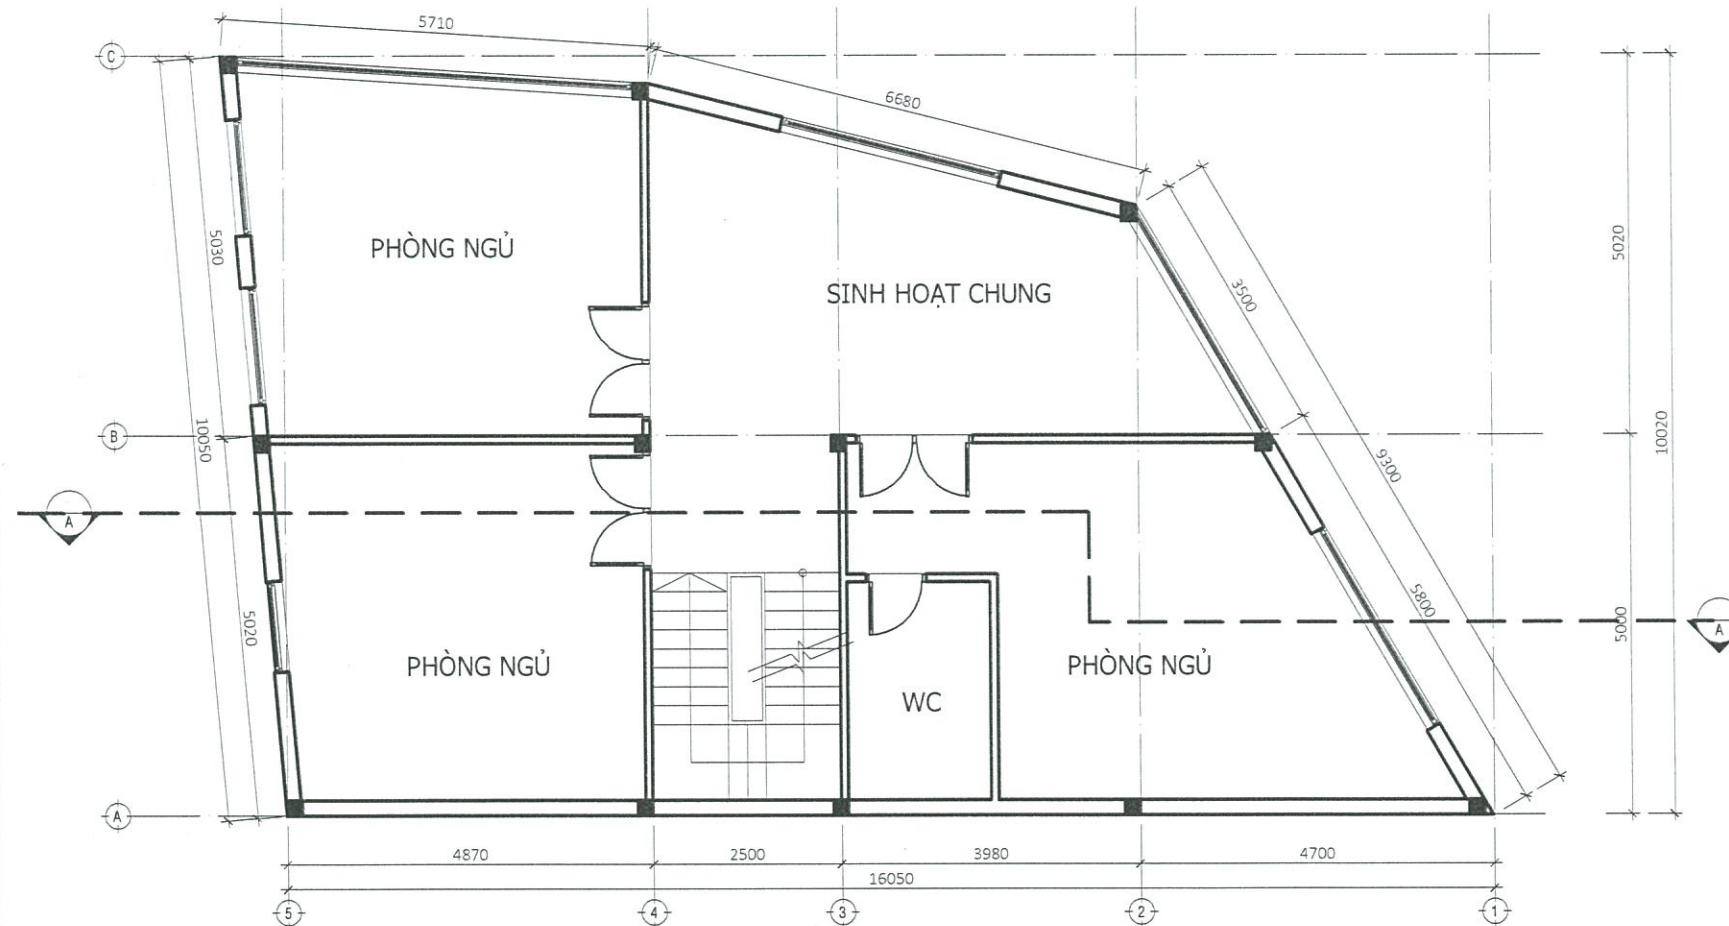




MẶT BẰNG TẦNG 2 - TL 1/100

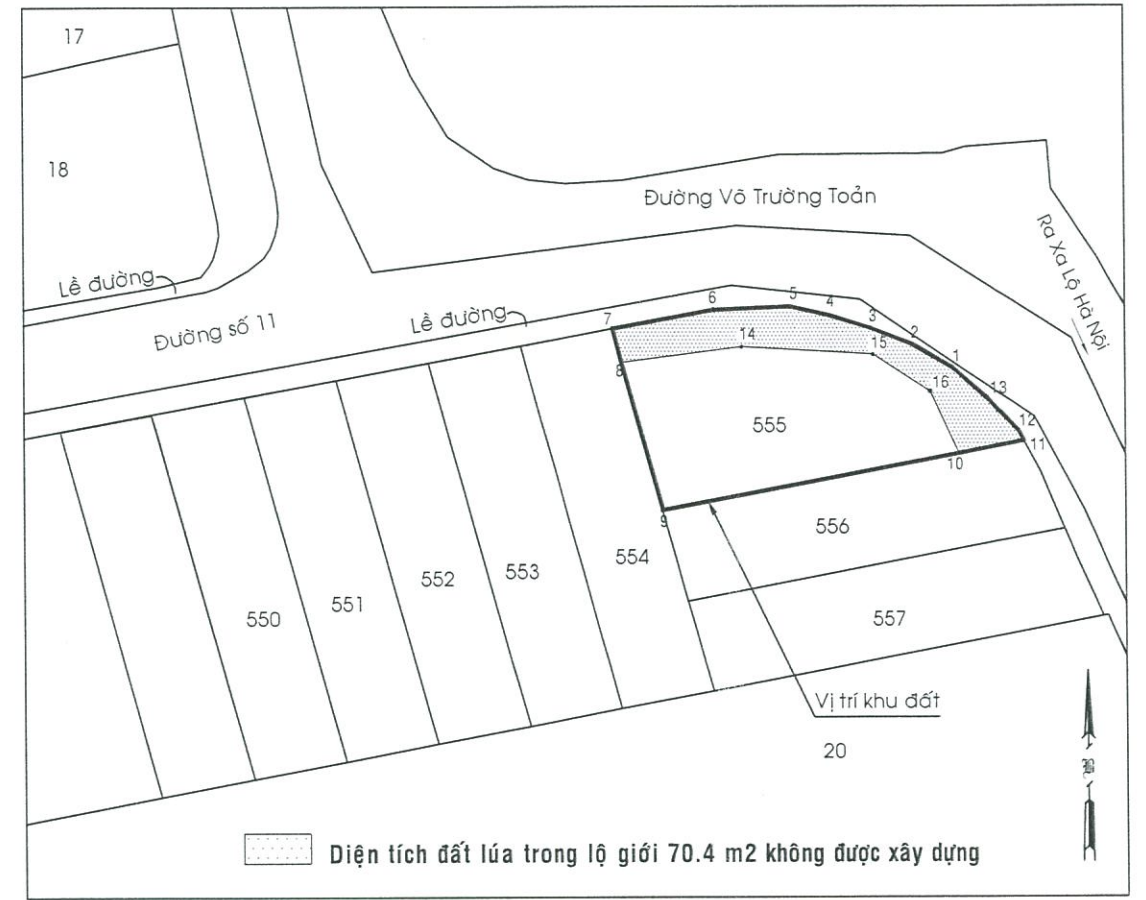

BẢN ĐỒ VỊ TRÍ XÂY DỰNG - TL 1/500

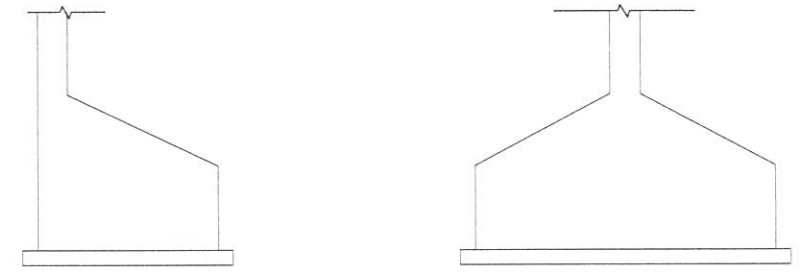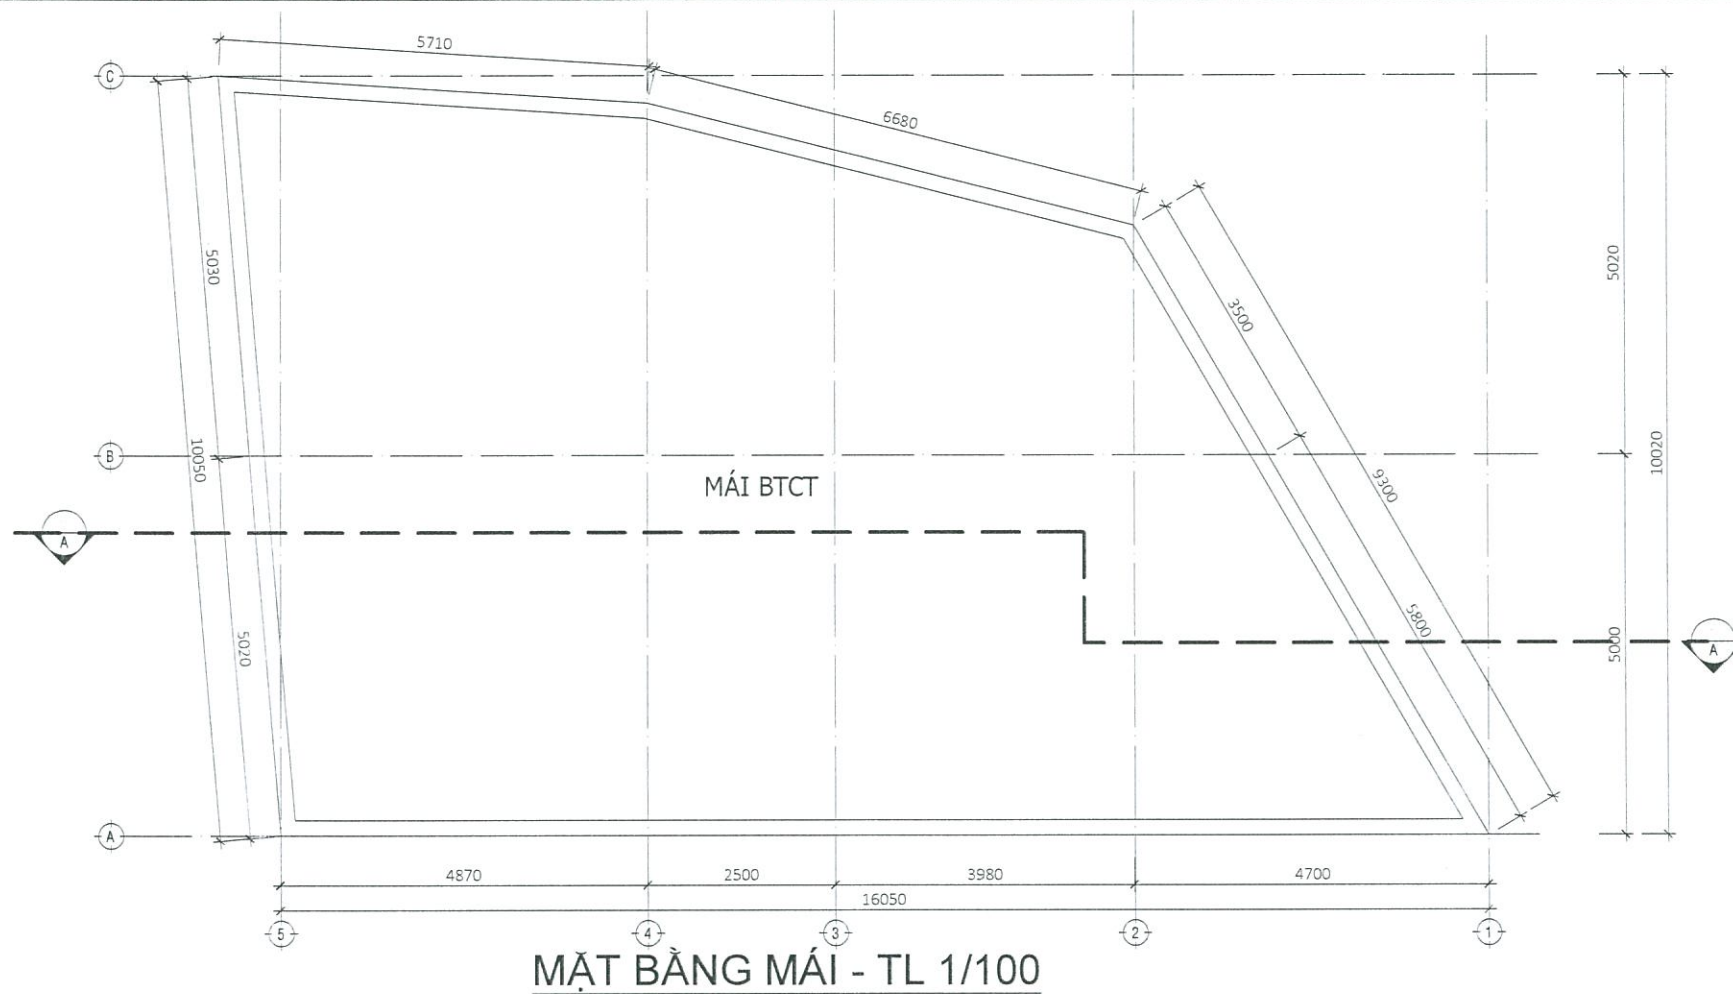

MẶT CẮT MÓNG ĐIỆN HÌNH - TL 1/50

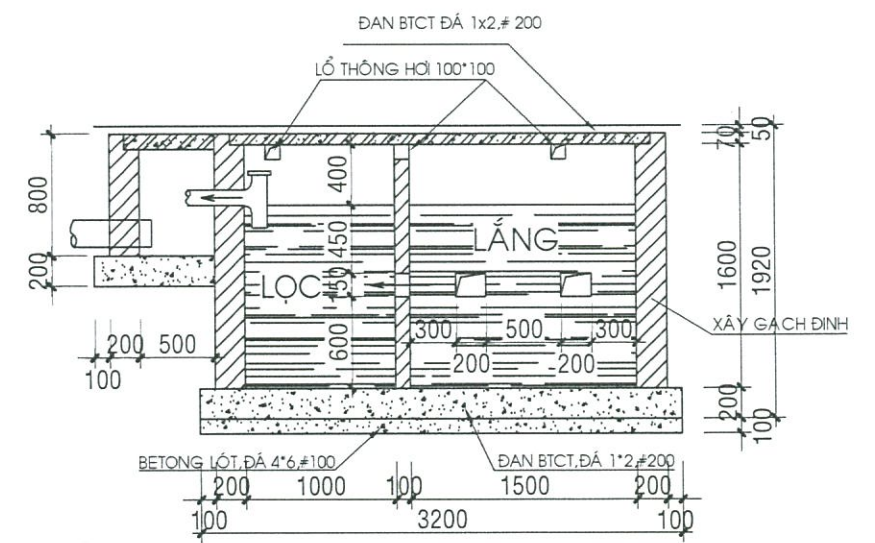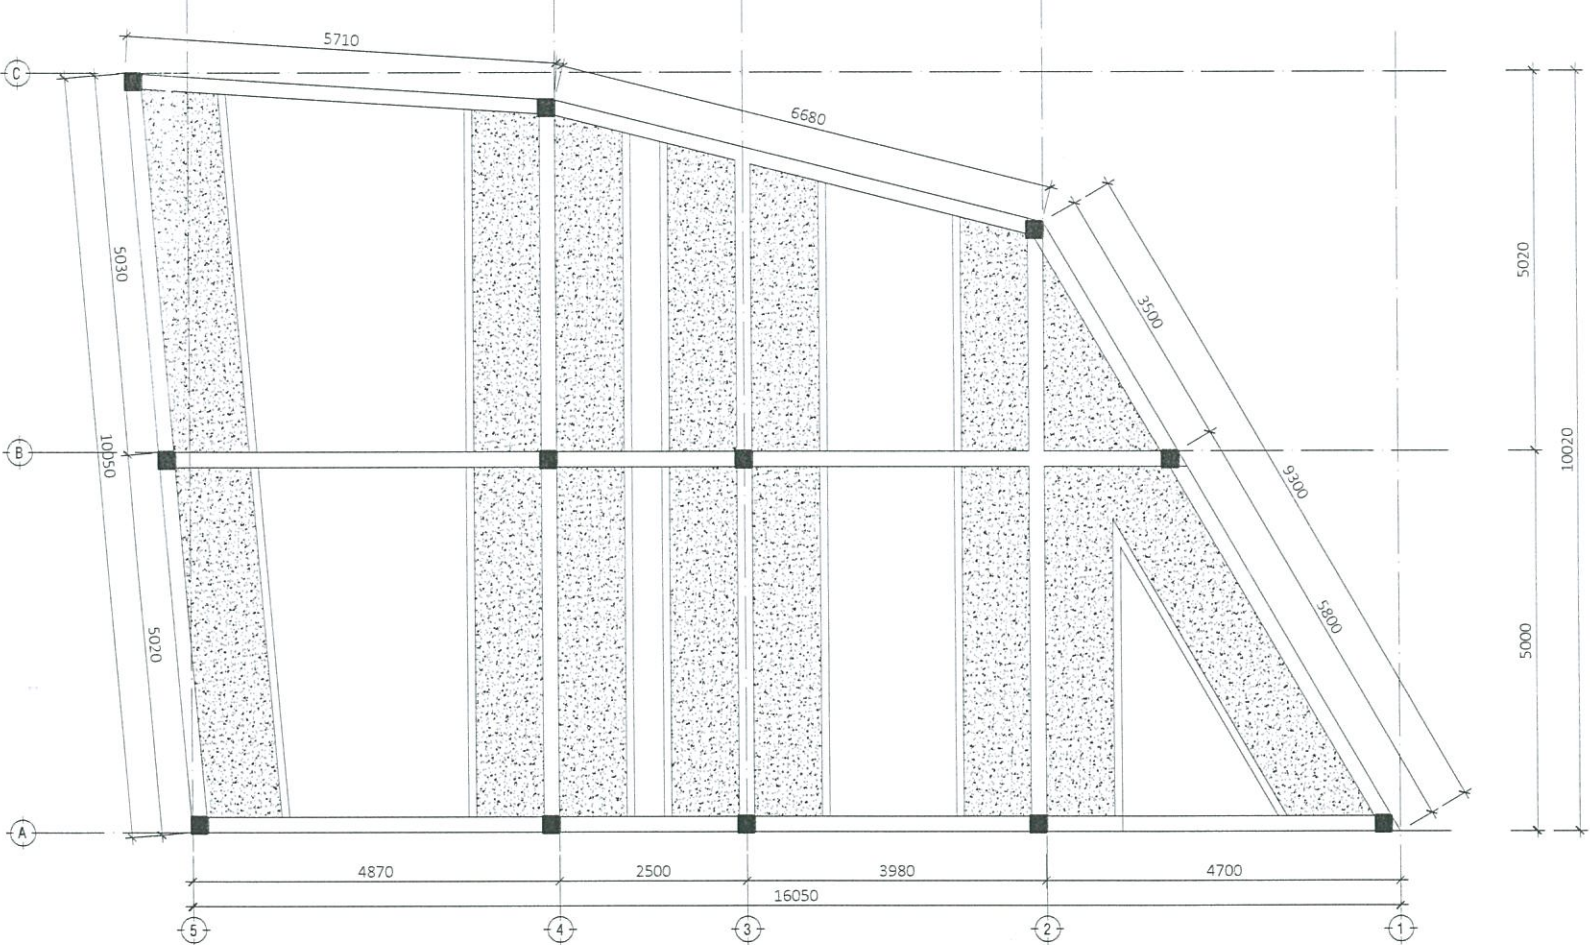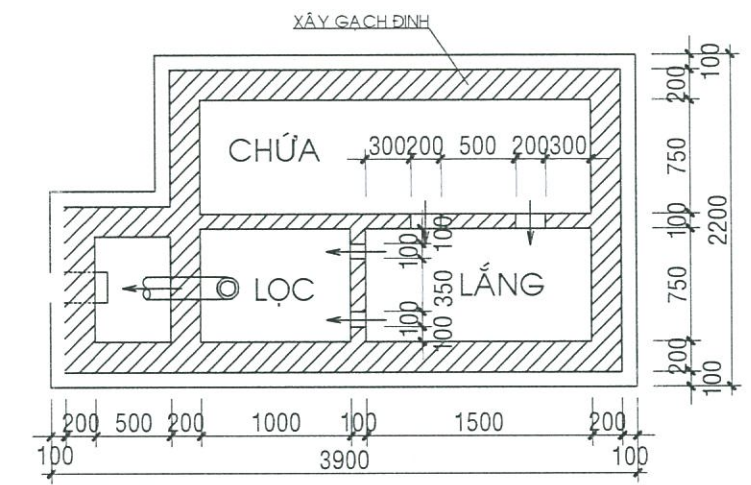

MẶT BẰNG CẤP ĐIỆN, CẤP THOÁT NƯỚC - TL 1/100

