



BẢNG TỌA ĐỘ KHU ĐẤT

| SH | X (m)      | Y (m)     |
|----|------------|-----------|
| 1  | 1195062.50 | 608860.15 |
| 2  | 1195064.27 | 608859.38 |
| 3  | 1195063.45 | 608855.04 |
| 4  | 1195059.50 | 608834.28 |
| 5  | 1195053.51 | 608835.94 |
| 6  | 1195057.64 | 608857.07 |
| 7  | 1195058.45 | 608861.96 |

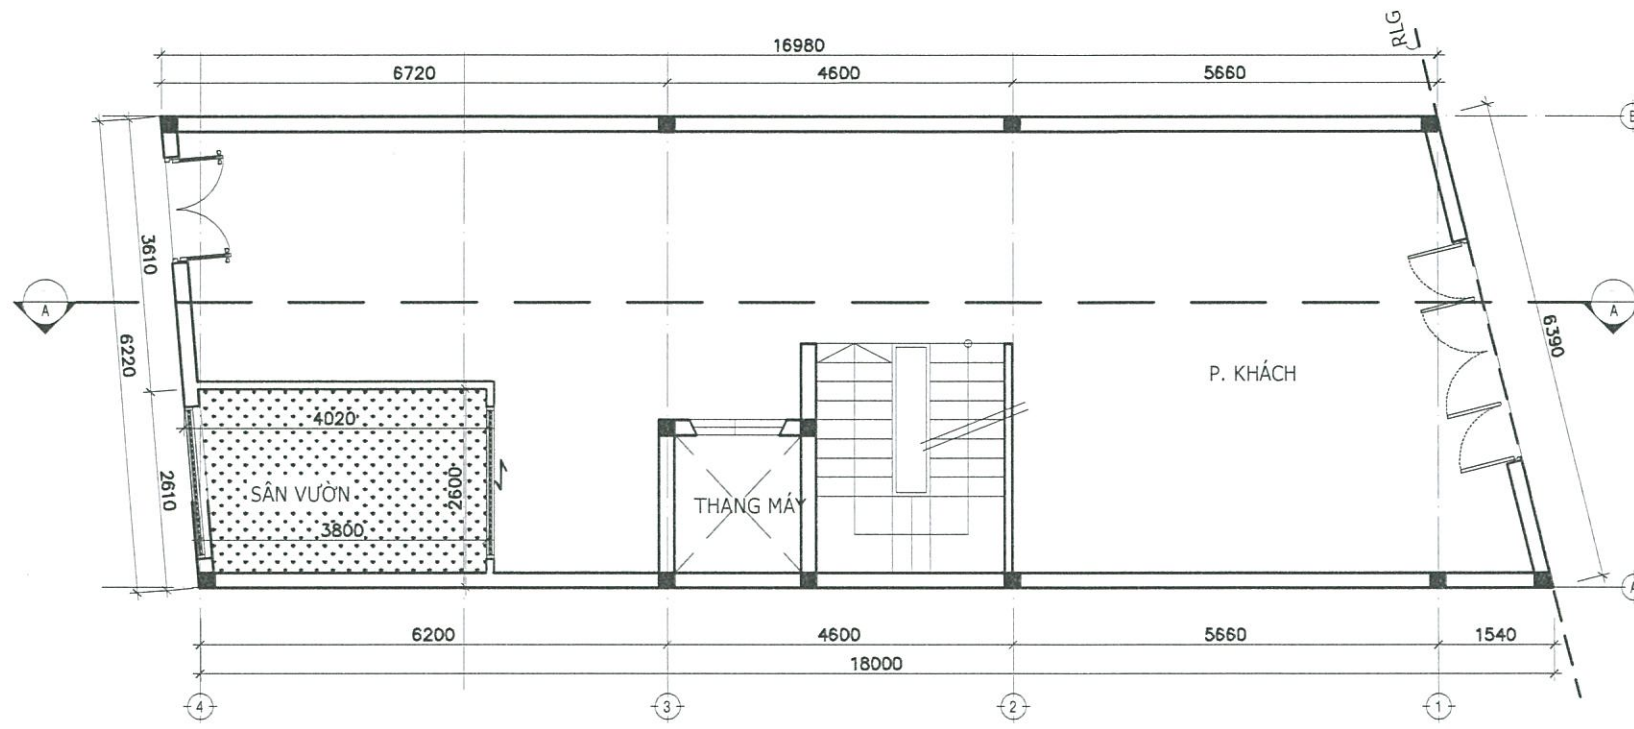

MẶT BẰNG TẦNG 1 - TL 1/100

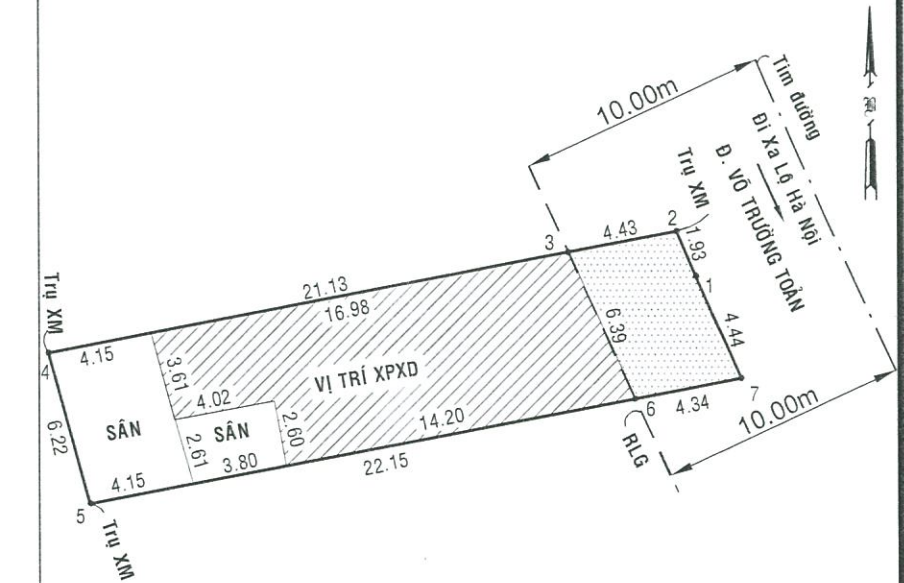


MẶT BẰNG TỔNG THỂ - TL 1/300

- Vị trí XPXD
- Diện tích đất lúa trong lộ giới 27.1 m2 không được xây dựng


VỊ TRÍ XÂY DỰNG:

- THỪA ĐẤT SỐ: 557
- TỜ BẢN ĐỒ SỐ: 47
- PHƯỜNG: THẢO ĐIỀN
- ĐỊA CHỈ: PHƯỜNG THẢO ĐIỀN, TP. THỦ ĐỨC, TP.HCM
- DIỆN TÍCH KHUÔN VIÊN: 161.3 m<sup>2</sup>

ĐÍNH KÈM THEO GIẤY PHÉP XÂY DỰNG  
Số /GPXD, ngày tháng năm 20  
TM. ỦY BAN NHÂN DÂN TP. THỦ ĐỨC

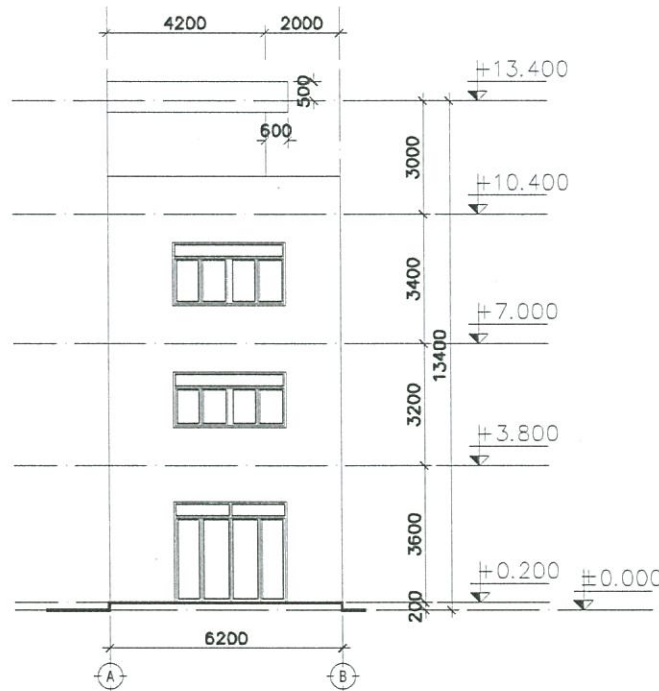


MẶT ĐỨNG CHÍNH - TL 1/200

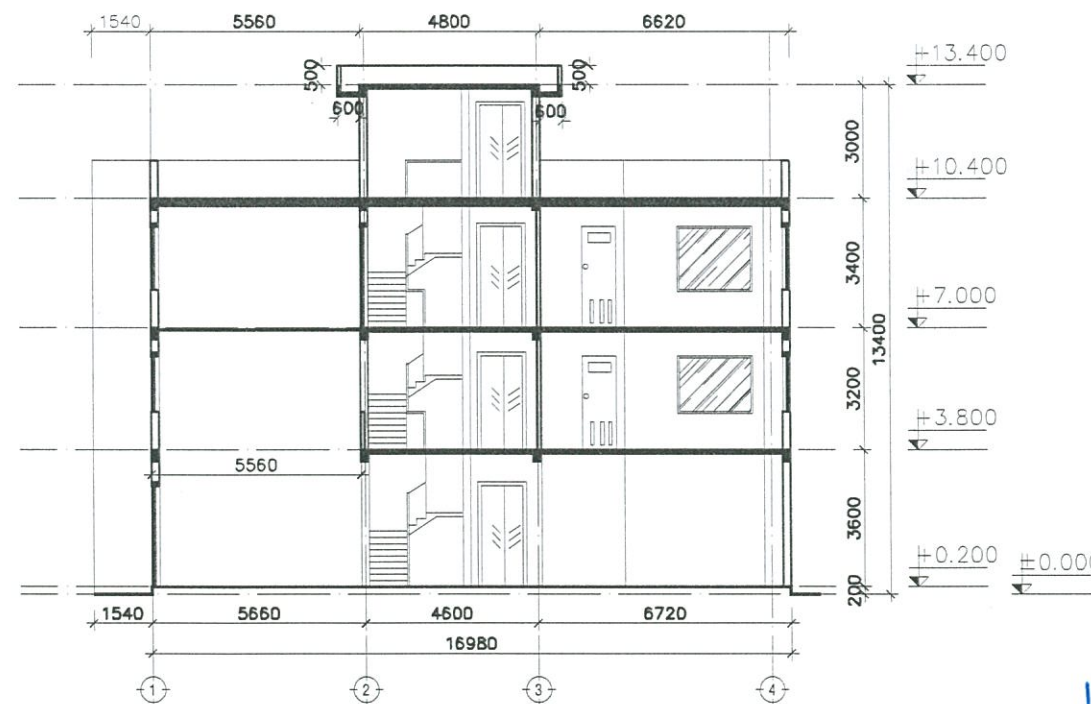


MẶT CẮT A-A - TL 1/200

|  |  |          |
|--|--|----------|
| <br>CÔNG TY TNHH ĐẦU TƯ PHÁT TRIỂN NHÀ PHƯƠNG ĐÔNG<br>QUẬN HOÀNG MINH<br>NGUYỄN HỮU HOANG MINH<br>NGÀY LẬP: 20/11/2022 | BẢN VẼ XIN PHÉP XÂY DỰNG<br>CÔNG TRÌNH: NHÀ Ở RIÊNG LẺ | 01<br>04 |
|  | QUẢN LÝ KỸ THUẬT - THIẾT KẾ                            | CHỦ NHÀ  |
| ĐOÀN THANH DƯƠNG   | TRẦN HỒNG ANH  |          |

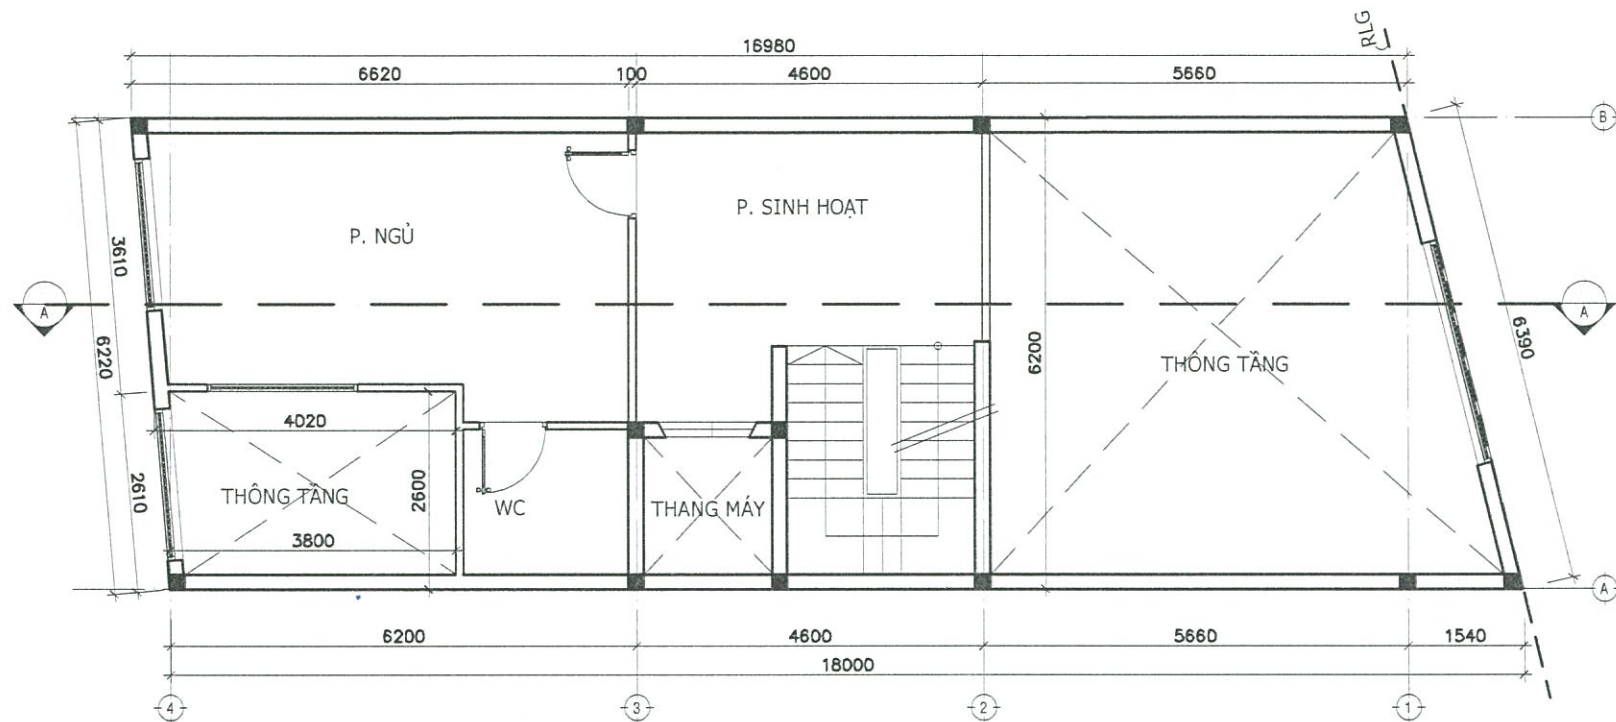

MẶT BẰNG LỬNG - TL 1/100

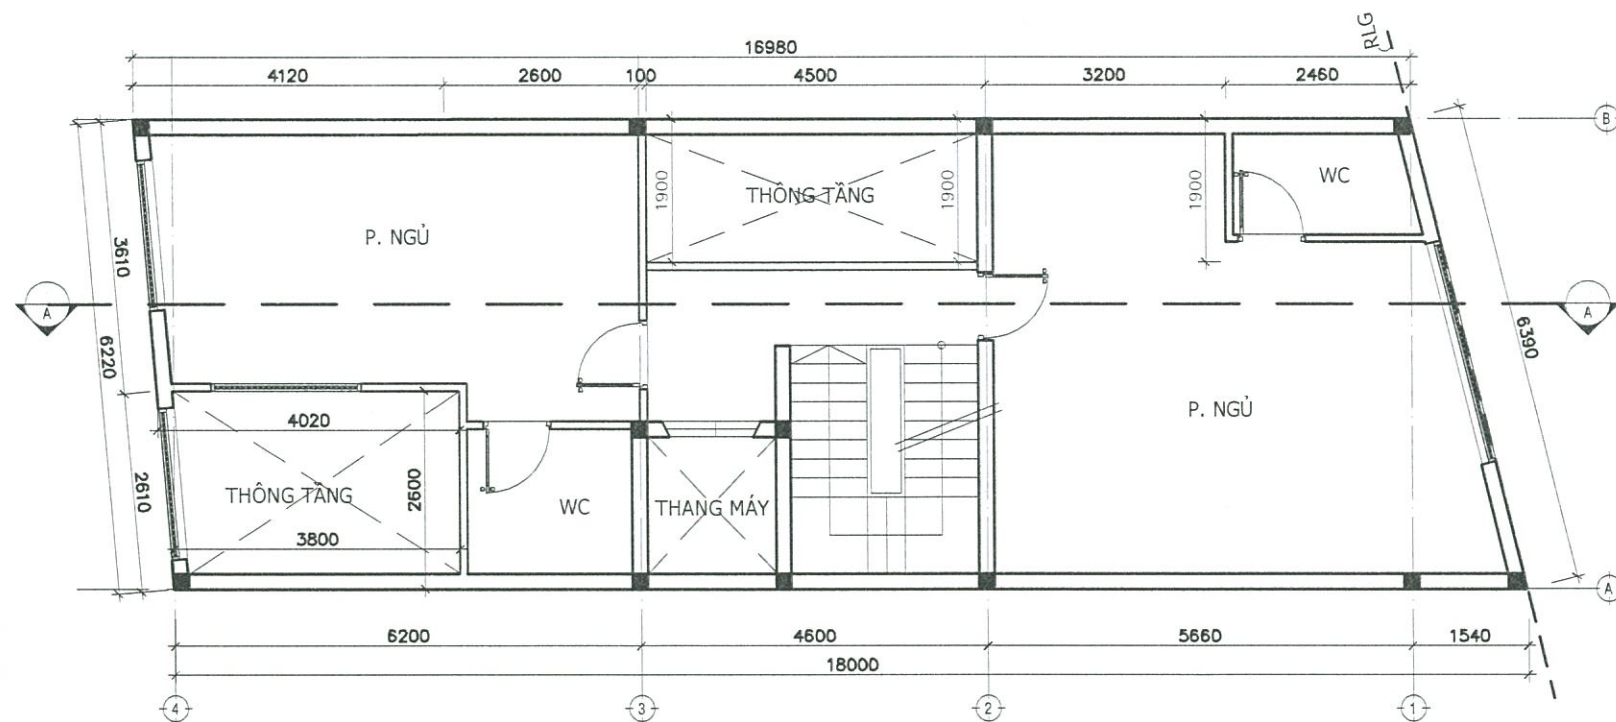


MẶT BẰNG TẦNG 2 - TL 1/100




BẢN ĐỒ VỊ TRÍ XÂY DỰNG TL:1/500

313  
C  
KUT  
HAF  
V2

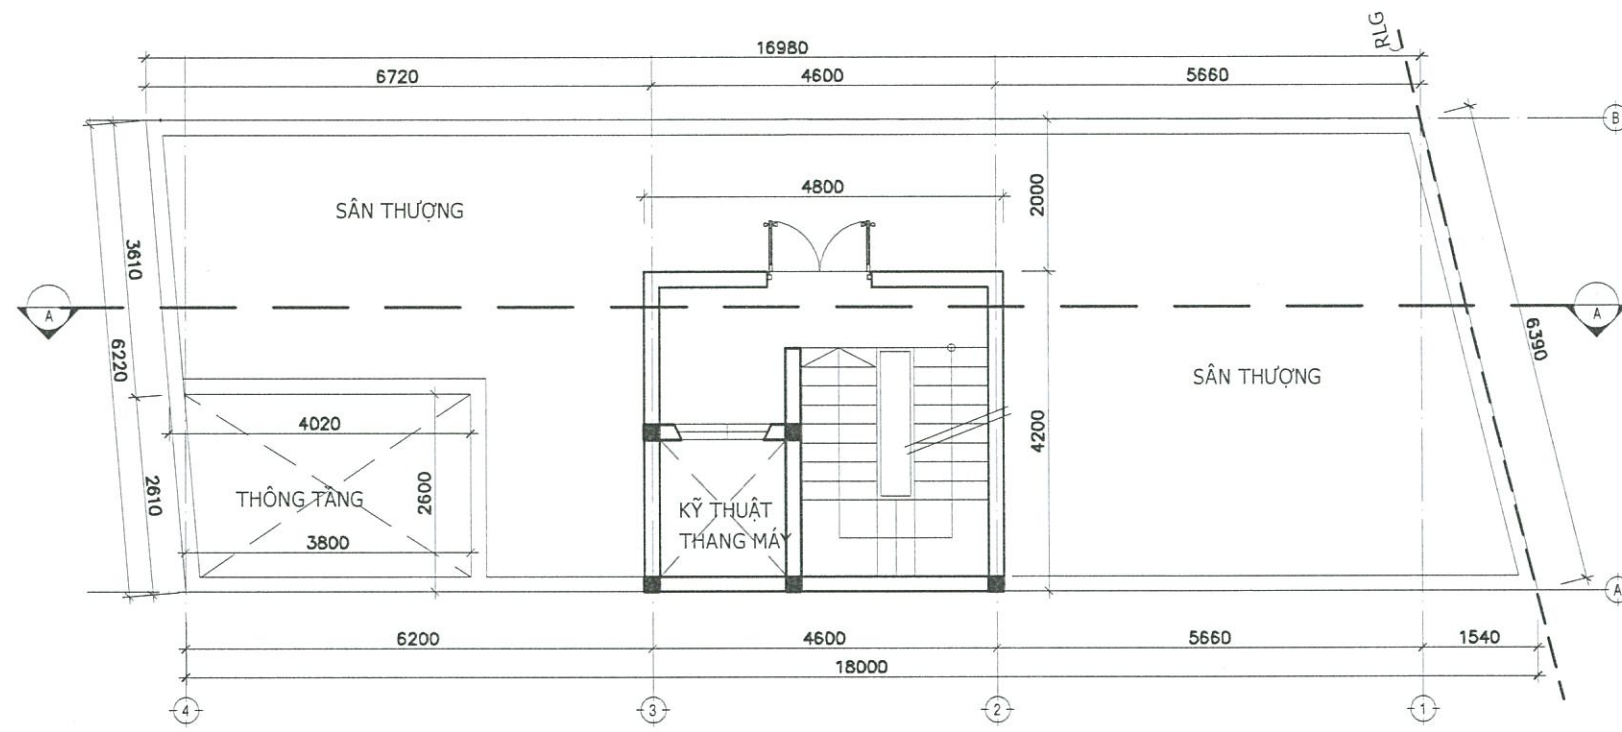


MẶT BẰNG SÂN THƯỢNG - TL 1/100

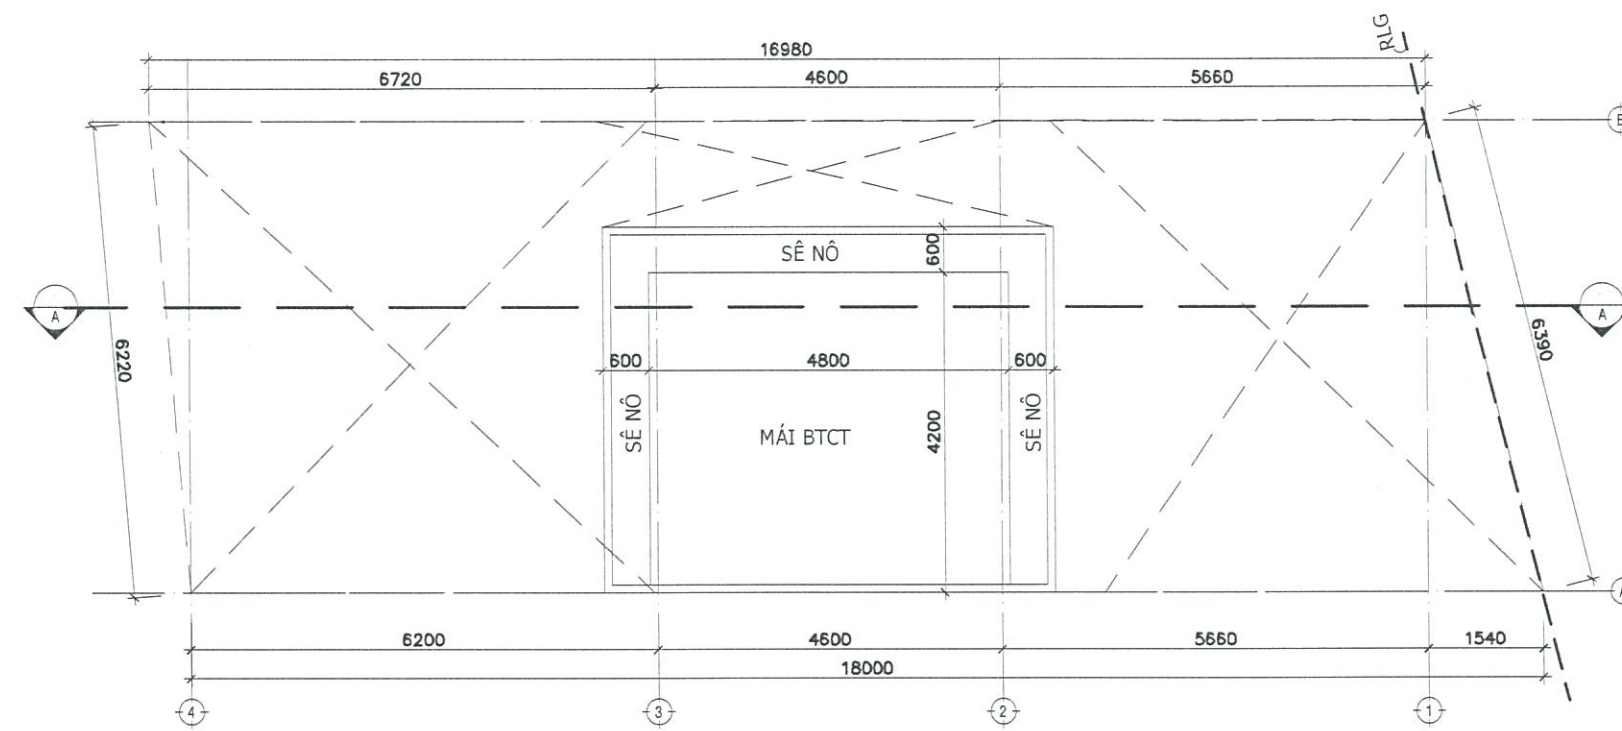


MẶT BẰNG MÁI - TL 1/100


744  
 5 TY  
 NH  
 MẶT T  
 NG B

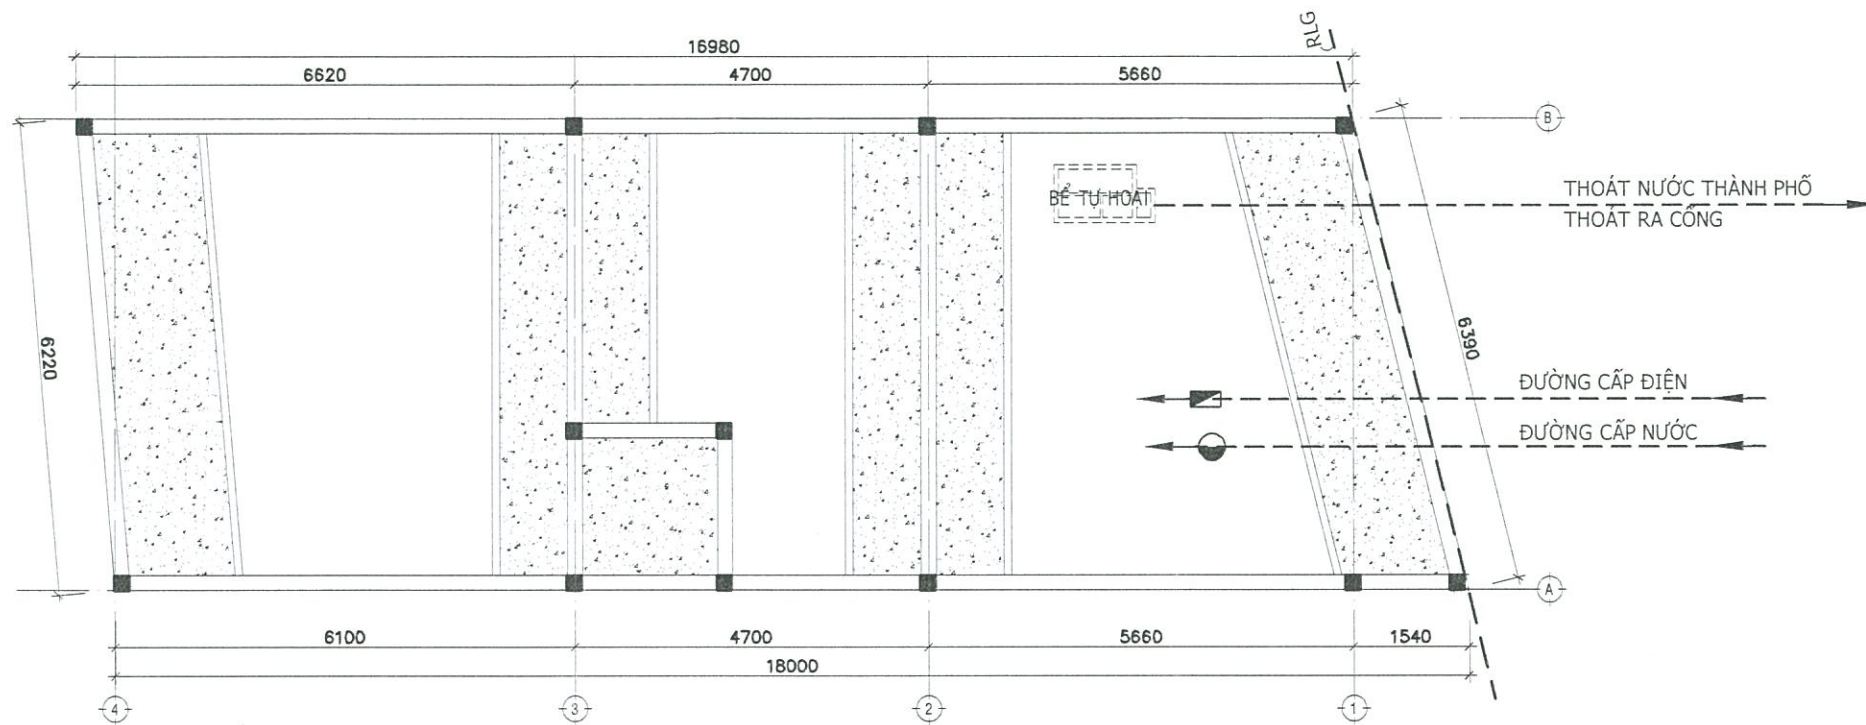


MẶT BẰNG MÓNG - TL 1/100  
 MẶT BẰNG CẤP ĐIỆN, CẤP THOÁT NƯỚC - TL 1/100

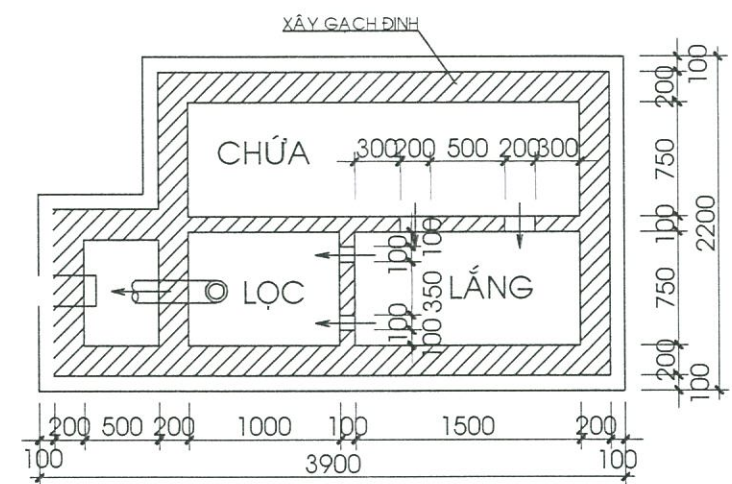

MẶT CẮT HẦM PHÂN - TL 1/50

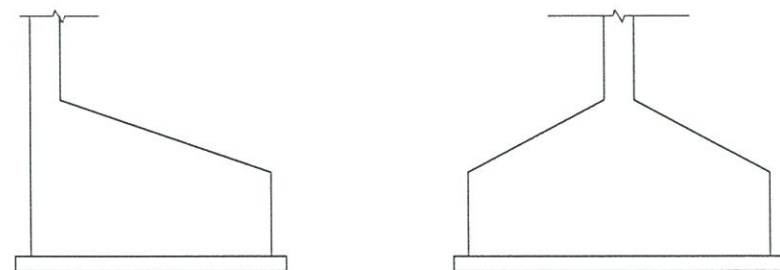

MẶT CẮT MÓNG ĐIỂN HÌNH - TL 1/50

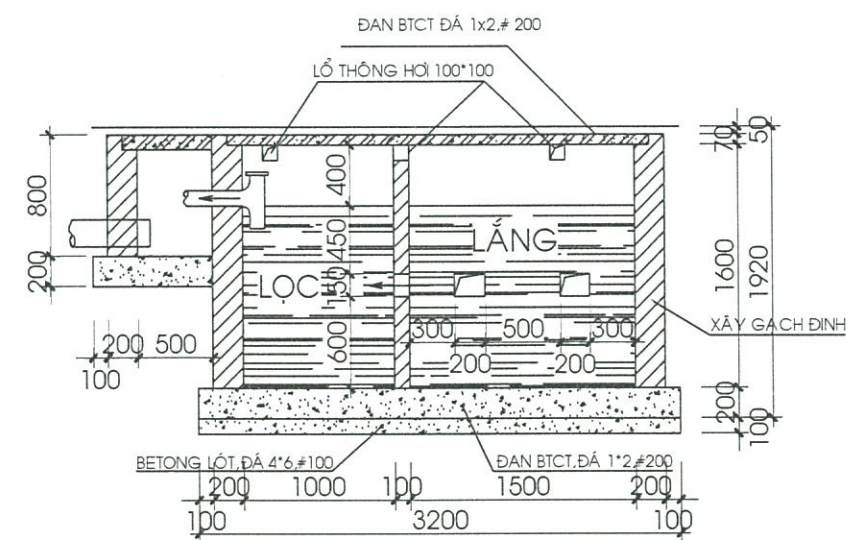

MẶT CẮT HẦM PHÂN - TL 1/50