



**BẢN VẼ NHÀ HÀNG
LEMONGRASS
SỐ 4 NGUYỄN THIỆP**


MẶT BẰNG HIỆN TRẠNG TẦNG TRỆT

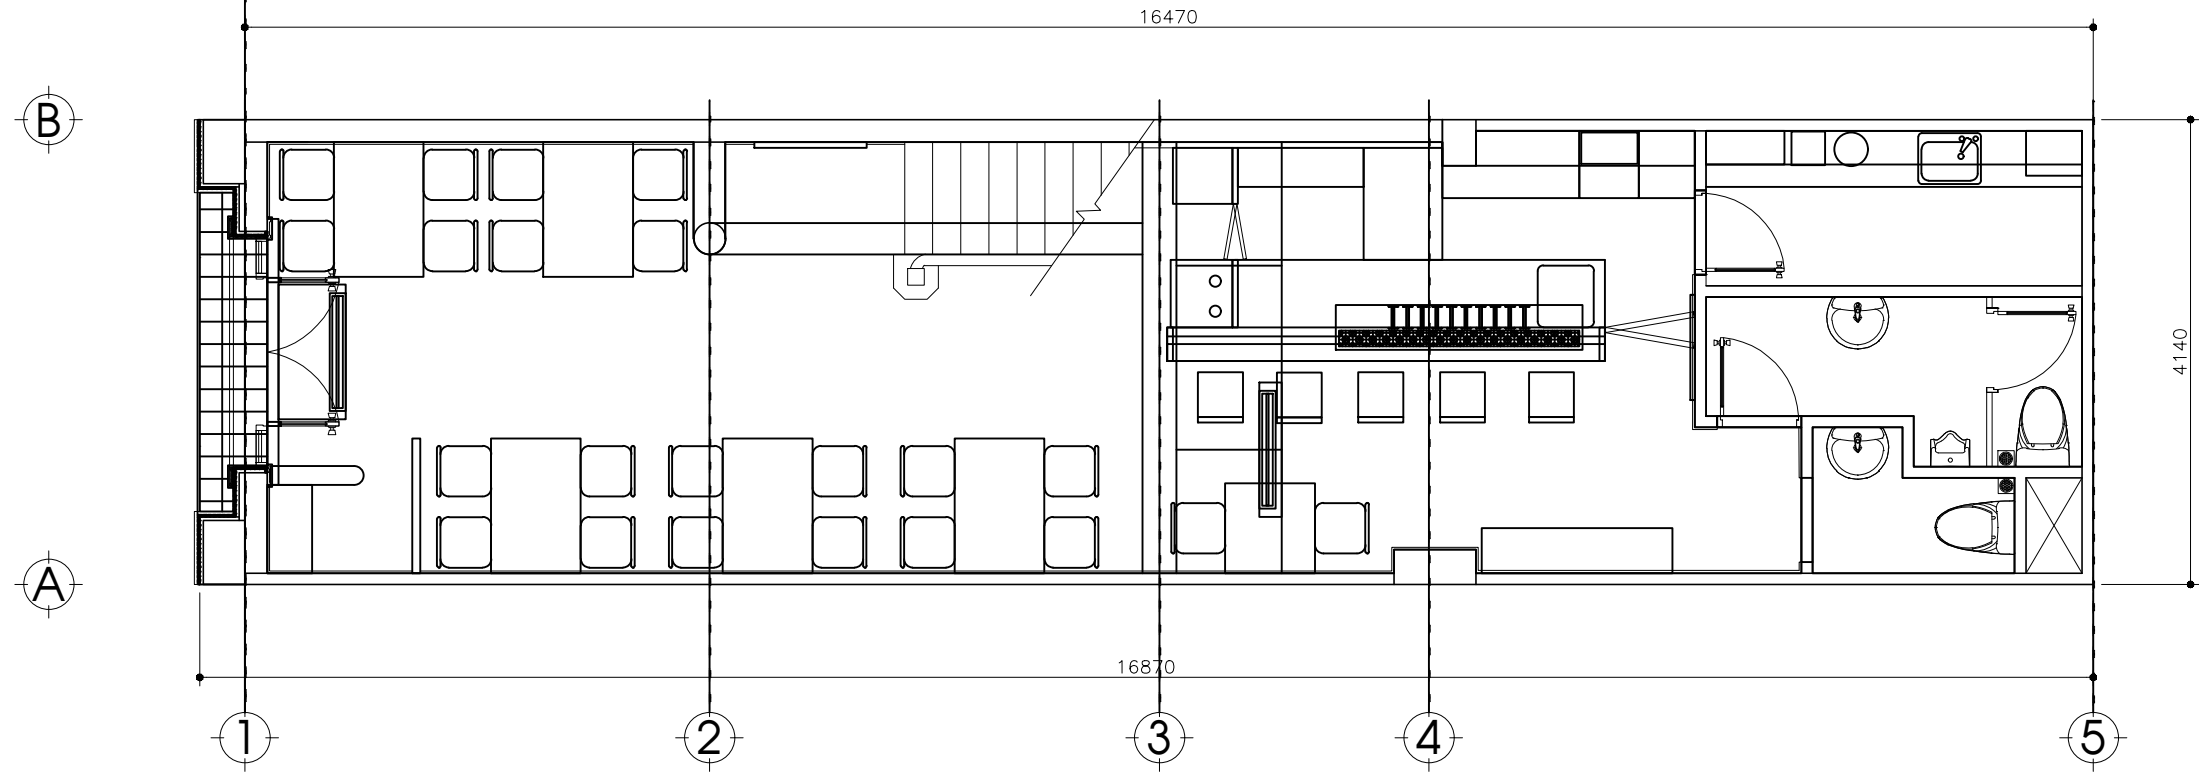


MẶT BẰNG HIỆN TRẠNG LẦU 1

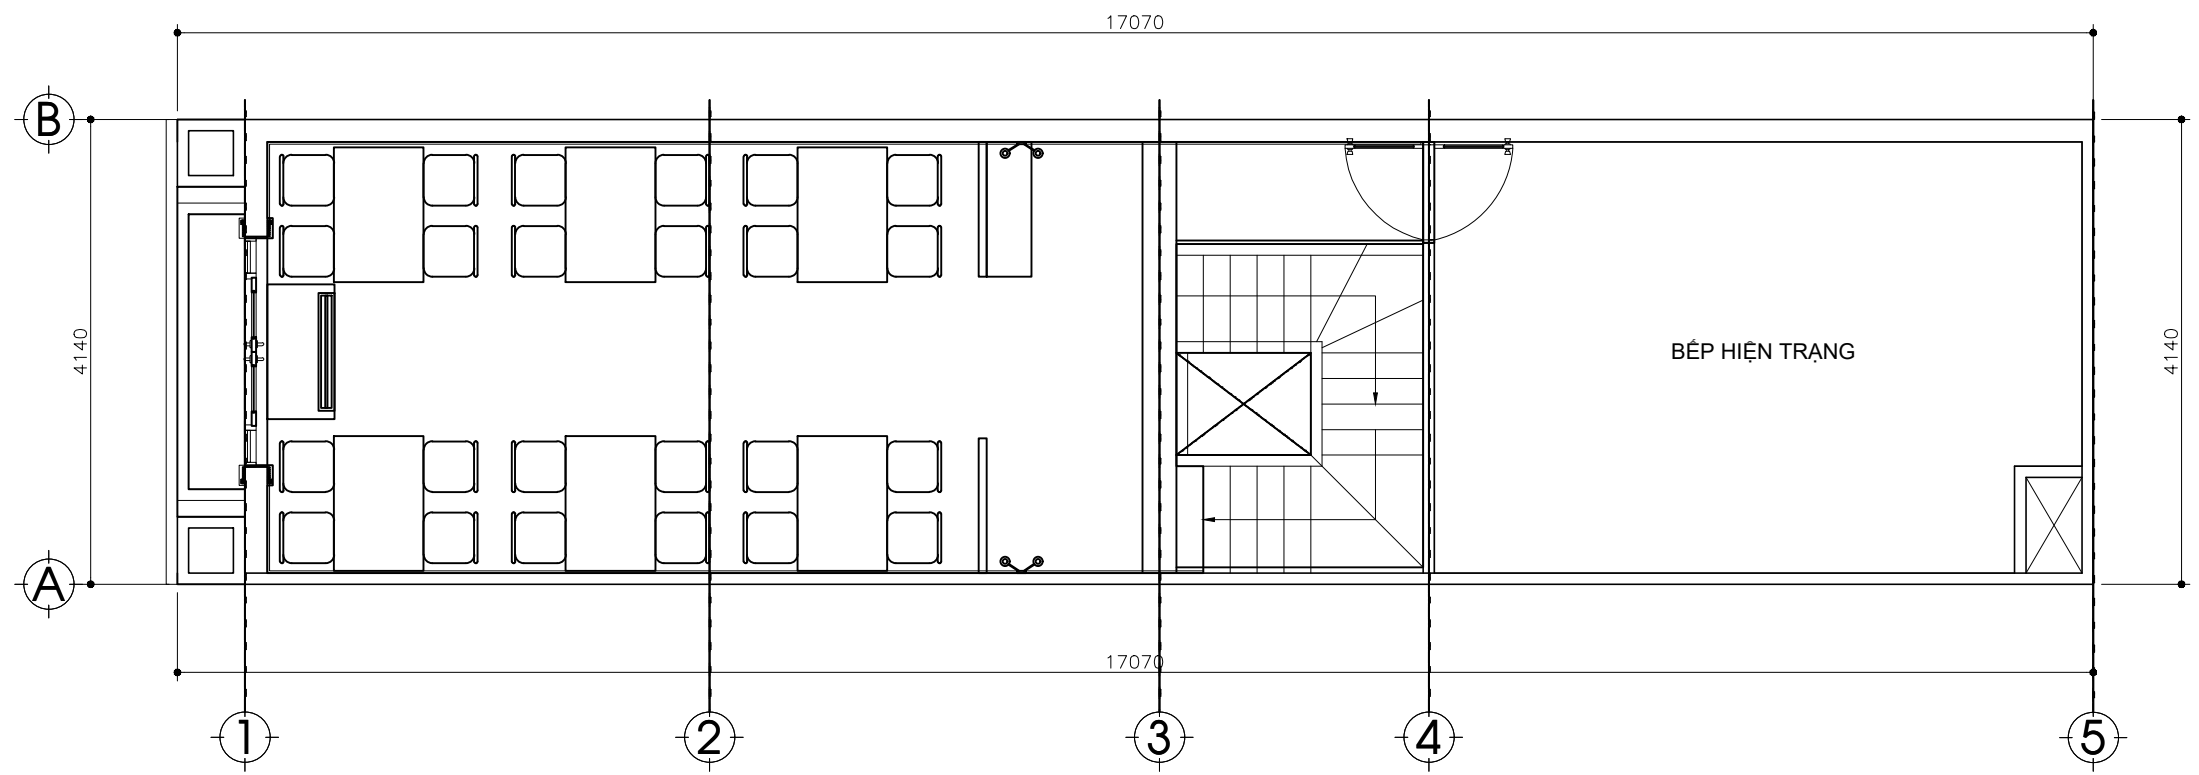


MẶT BẰNG HIỆN TRẠNG LẦU 2

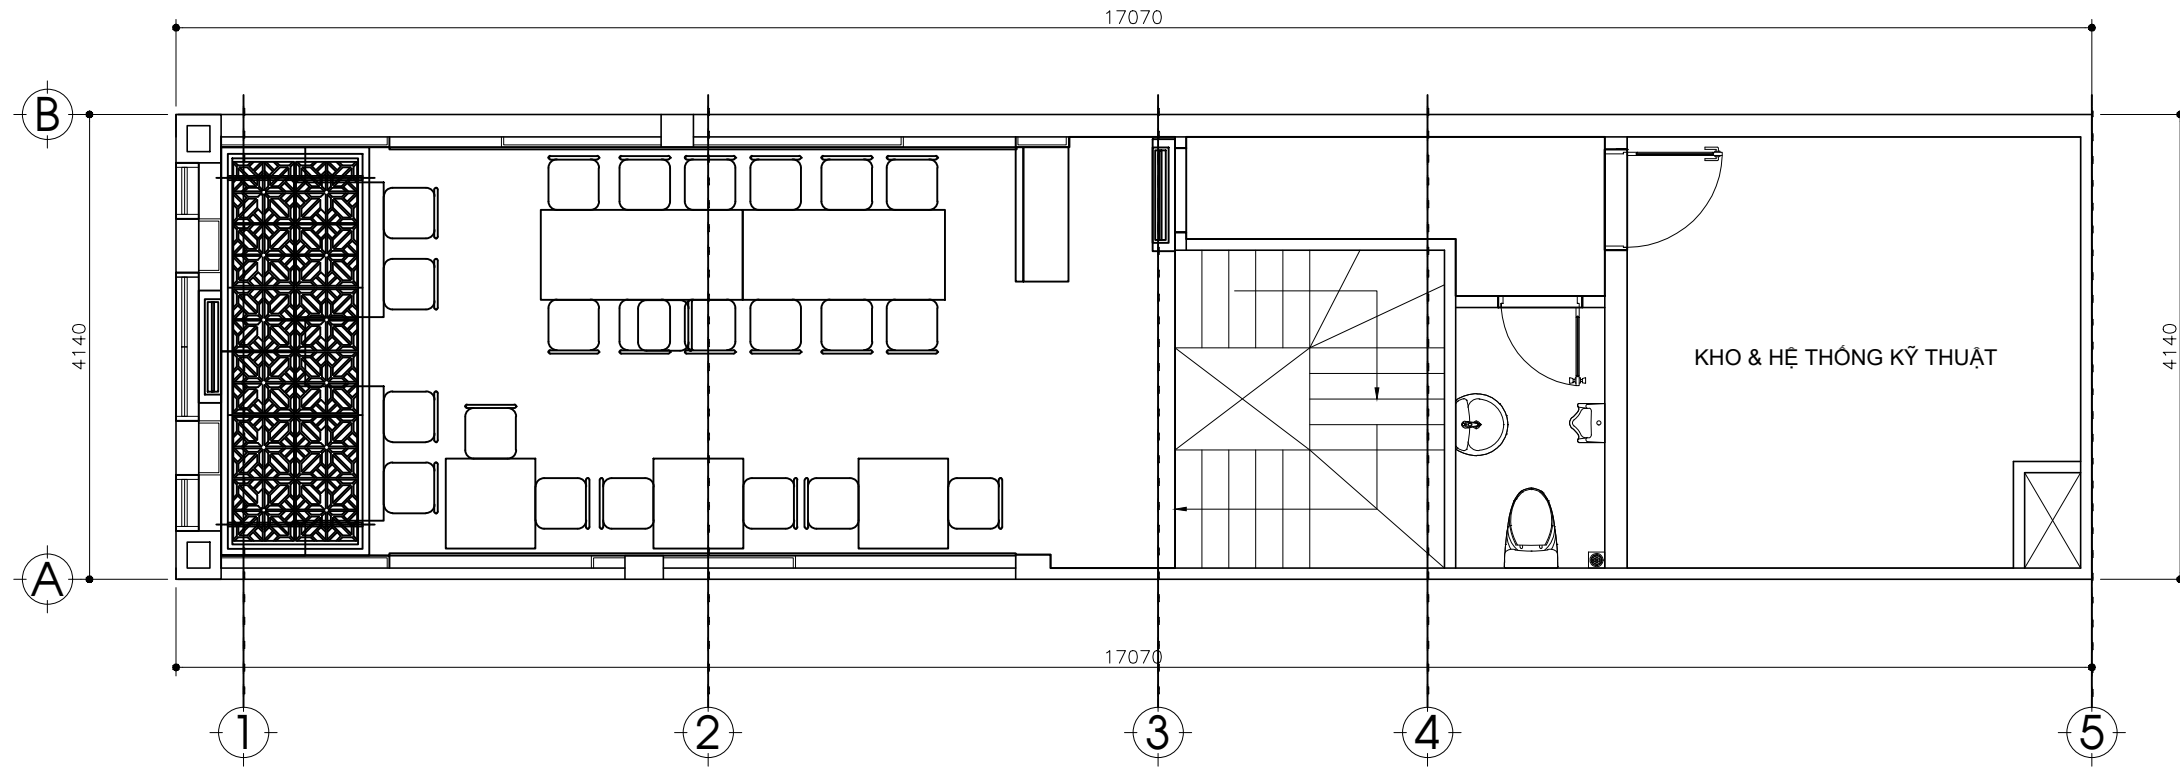


MẶT BẰNG HIỆN TRẠNG GÁC LỬNG

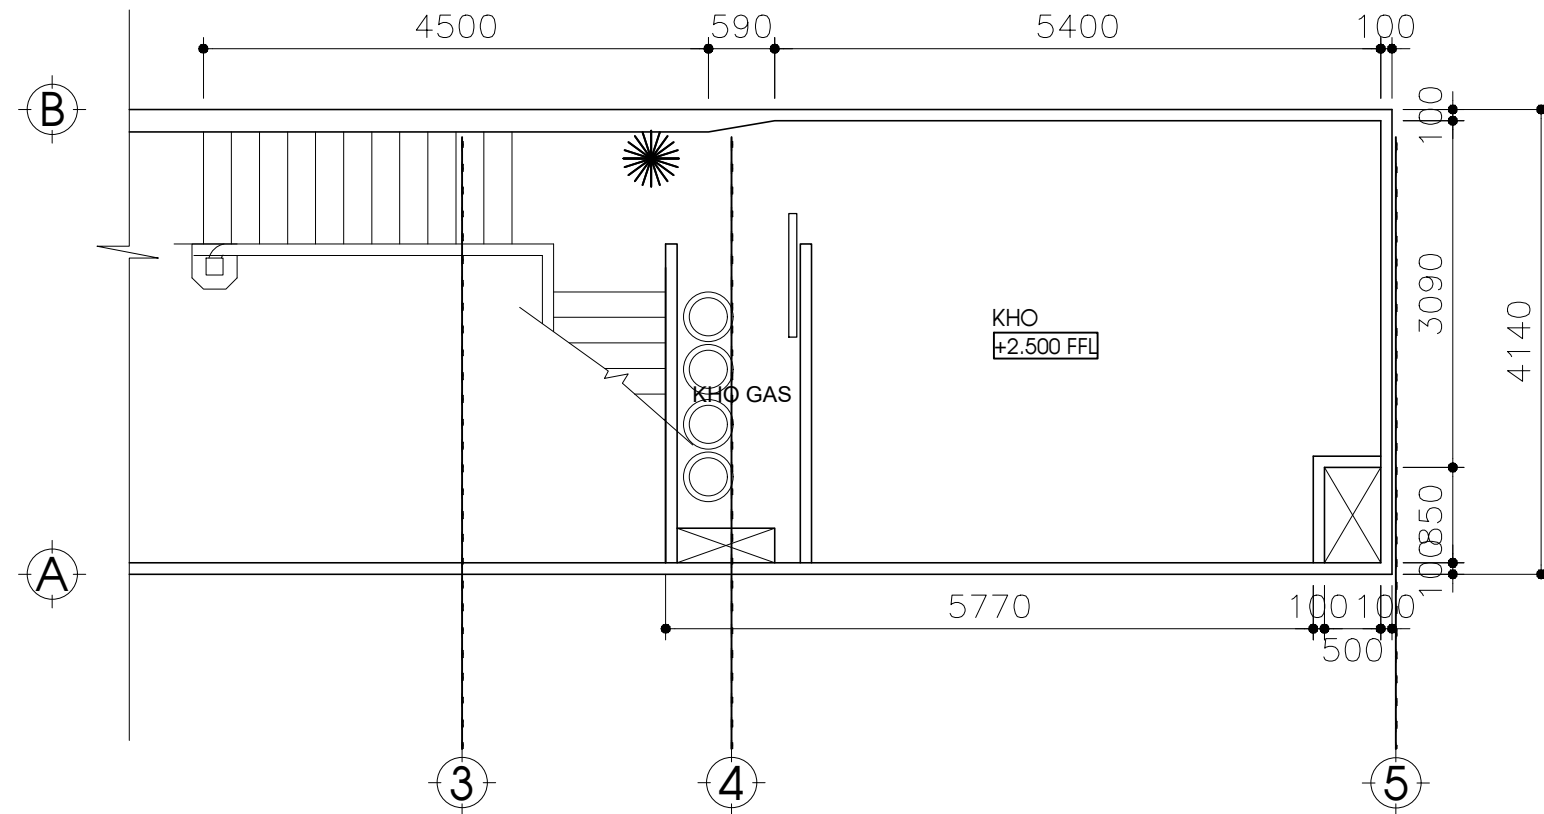

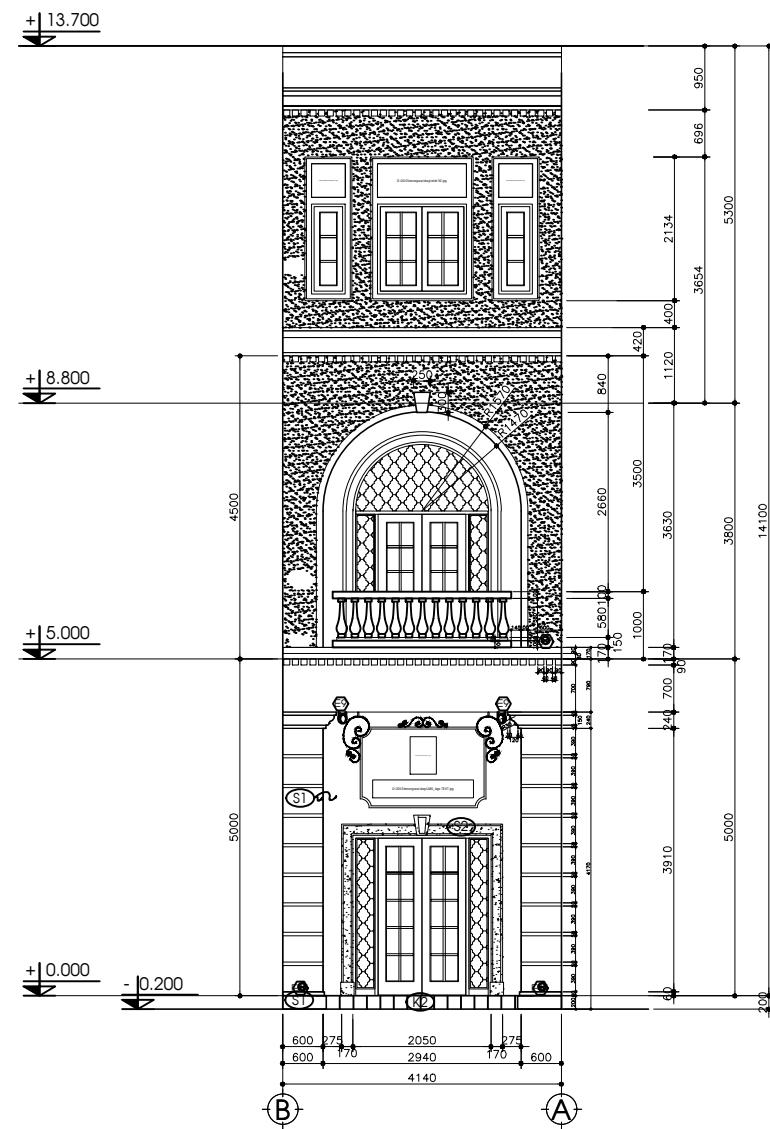

MẶT ĐỨNG

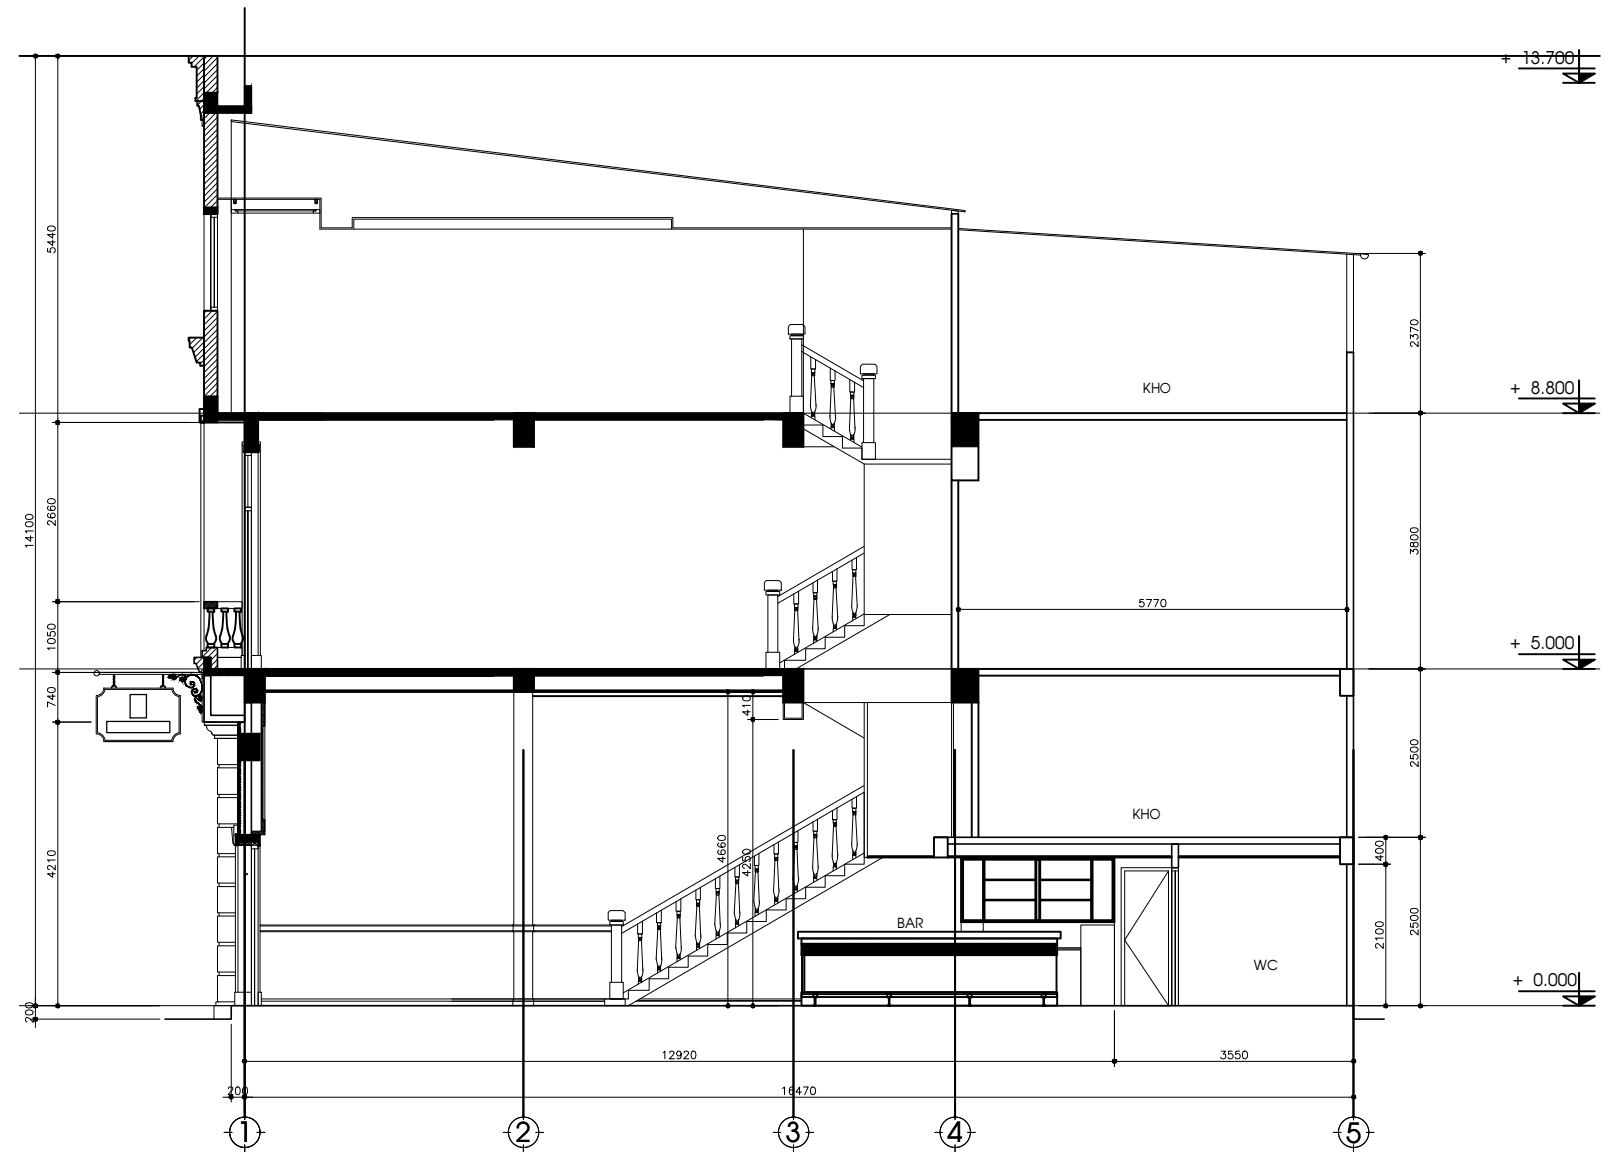

MẶT CẮT HIỆN TRẠNG