

**CÔNG TY TNHH
GIÀY GIA ĐÌNH**

BẢN VẼ HOÀN CÔNG

Ngày.....Tháng 01 Năm 2013

GIÁM ĐỐC

NGUYỄN HỮU HẠNH

TƯ VẤN GIÁM SÁT

THẠCH BẢO LONG

CHỈ HUY TRƯỞNG

TRẦN THANH HÓA

TÊN CÔNG TRÌNH

CAO ỐC VĂN PHÒNG

ĐỊA ĐIỂM :
24 NGUYỄN BÌNH KHIÊM
P.ĐÀ KAO - Q.1 - TP.HCM

CHỦ ĐẦU TƯ

**CÔNG TY TNHH
GIÀY GIA ĐÌNH**

TÊN BẢN VẼ

**MẶT BẰNG BỐ TRÍ DẦM
TẦNG 3**


GHI CHÚ

THEO BẢN VẼ KC BẠCH HẠC

B.V.K.C

KC : 15/43

TỜ SỐ 15/27

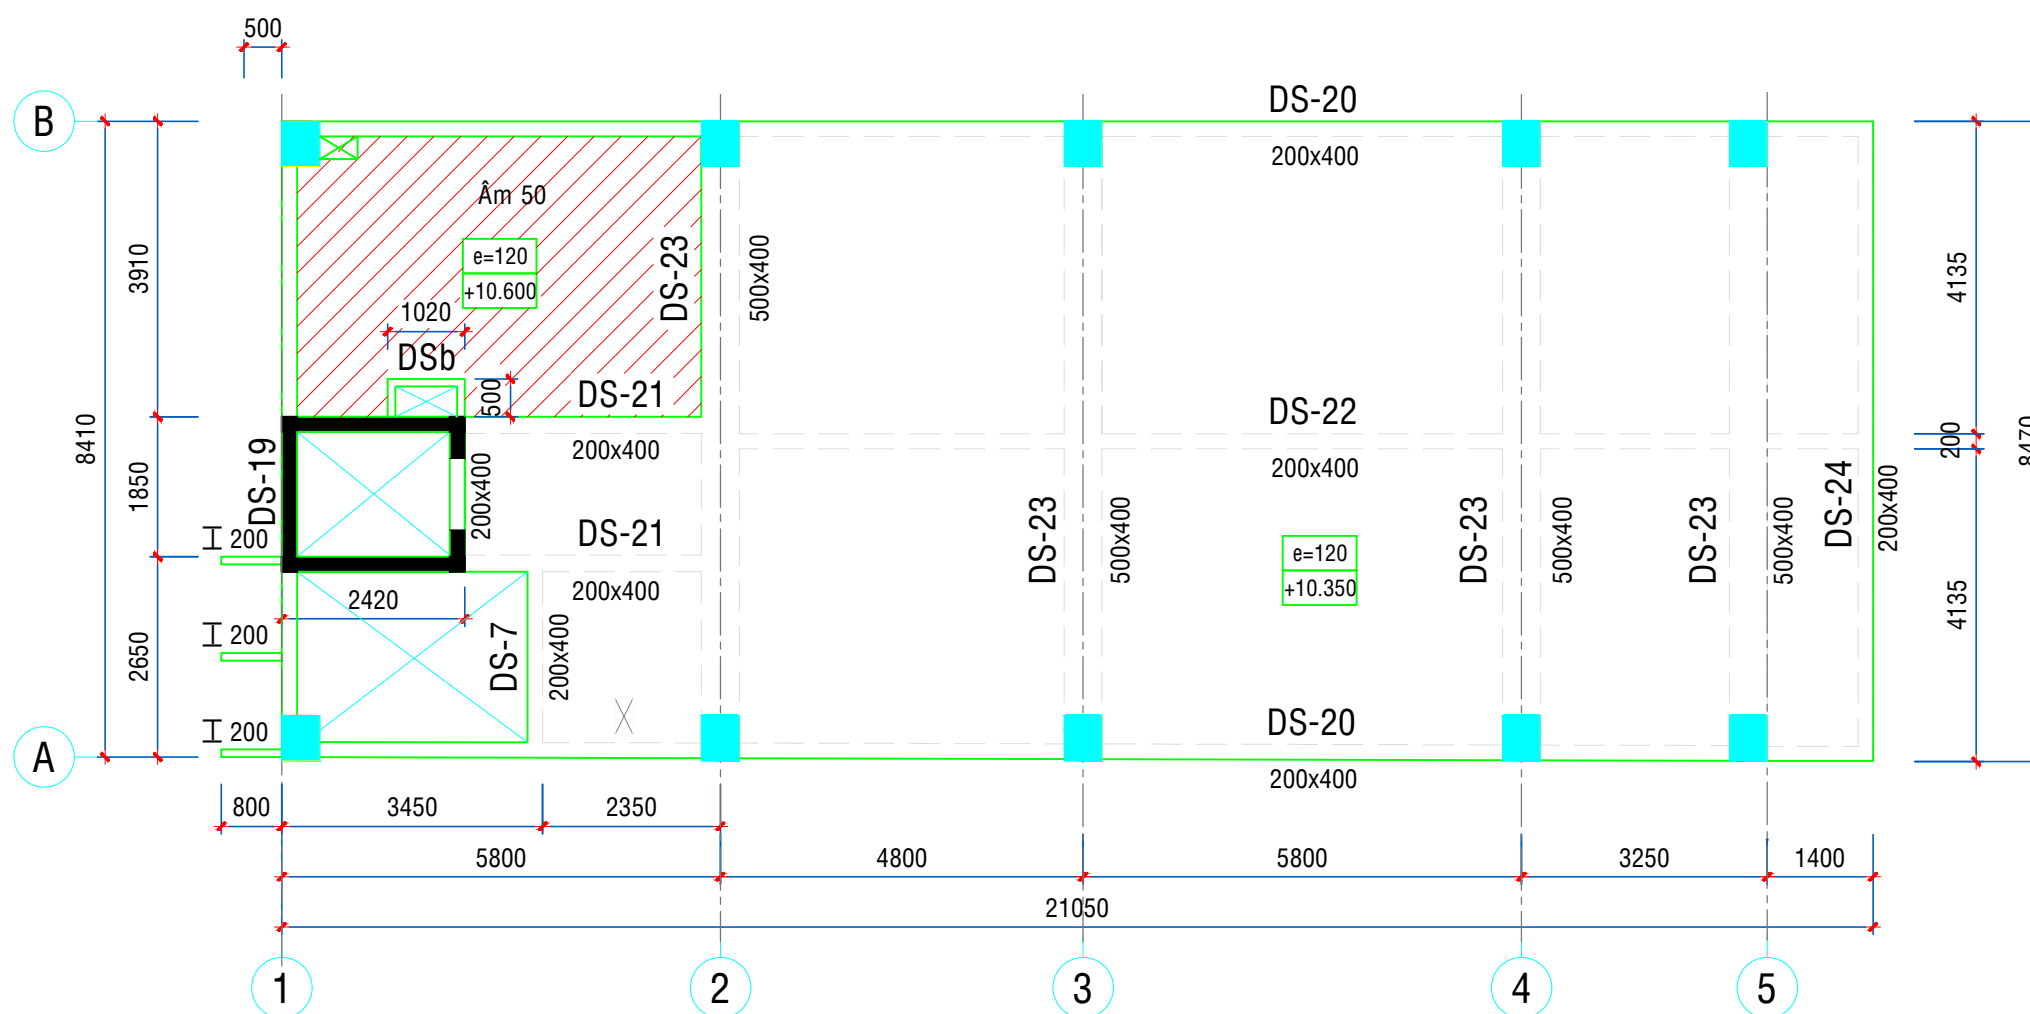

MẶT BẰNG BỐ TRÍ DẦM TẦNG 3

**CÔNG TY TNHH
GIÀY GIA ĐỊNH**

BẢN VẼ HOÀN CÔNG

Ngày.....Tháng 01 Năm 2013

GIÁM ĐỐC

NGUYỄN HỮU HẠNH

TƯ VẤN GIÁM SÁT

THẠCH BẢO LONG

CHỈ HUY TRƯỞNG

TRẦN THANH HÓA

TÊN CÔNG TRÌNH

CAO ỐC VĂN PHÒNG

ĐỊA ĐIỂM :
24 NGUYỄN BÌNH KHIÊM
P.ĐÀ KAO - Q.1 - TP.HCM

CHỦ ĐẦU TƯ

**CÔNG TY TNHH
GIÀY GIA ĐỊNH**

TÊN BẢN VẼ

**MẶT BẰNG BỐ TRÍ
SÀN TẦNG TẦNG 3**


GHI CHÚ

THEO BẢN VẼ KC BẠCH HẠC


B.V.K.C

KC : 15/43

TỜ SỐ 16/27

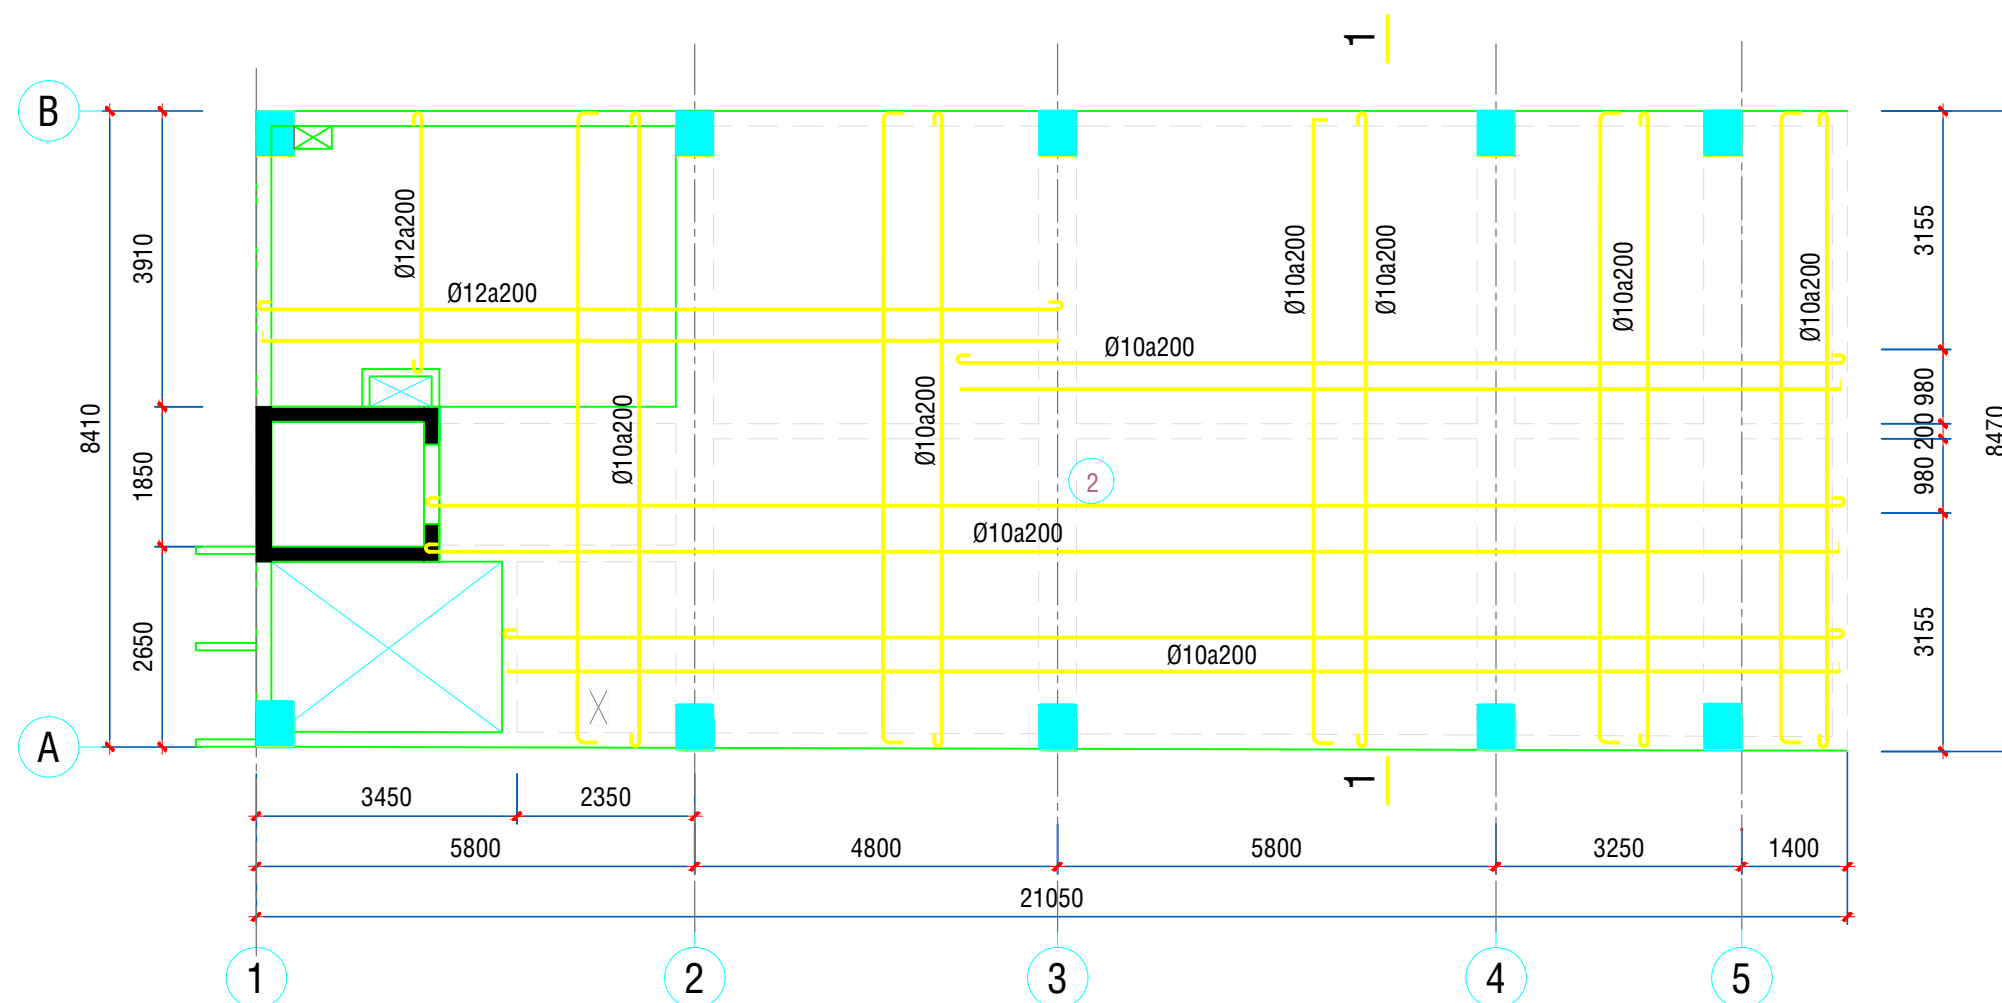

MẶT BẰNG BỐ TRÍ SÀN TẦNG 3

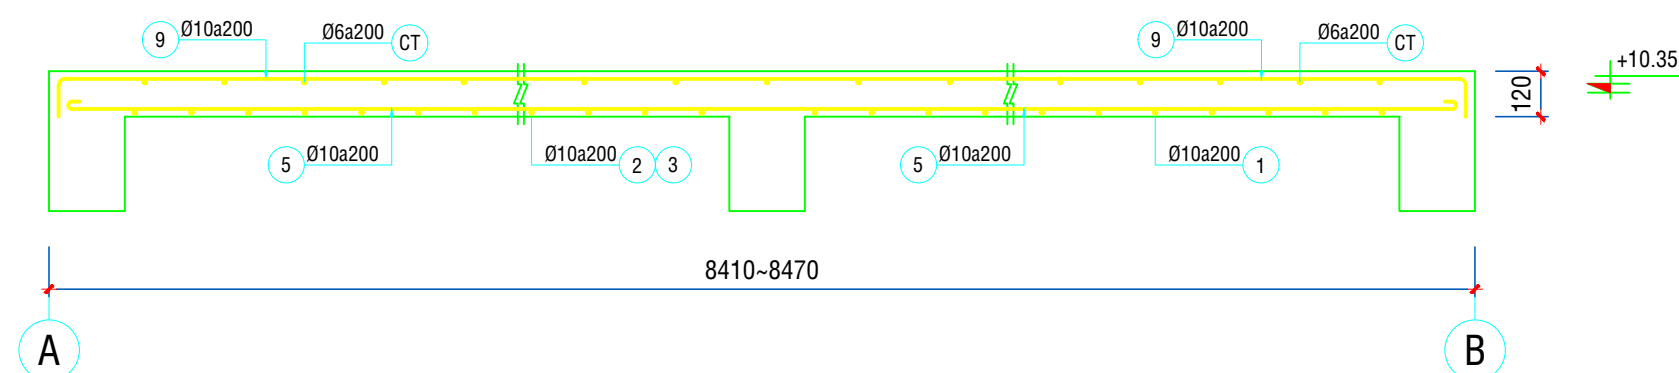

MẶT CẮT 1-1

**CÔNG TY TNHH
GIÀY GIA ĐÌNH**

BẢN VẼ HOÀN CÔNG

Ngày.....Tháng 01 Năm 2013

GIÁM ĐỐC

NGUYỄN HỮU HẠNH

TƯ VẤN GIÁM SÁT

THẠCH BẢO LONG

CHỈ HUY TRƯỞNG

TRẦN THANH HÓA

TÊN CÔNG TRÌNH

CAO ỐC VĂN PHÒNG

ĐỊA ĐIỂM :

24 NGUYỄN BÌNH KHIÊM
P.ĐÀ KAO - Q.1 - TP.HCM

CHỦ ĐẦU TƯ

**CÔNG TY TNHH
GIÀY GIA ĐÌNH**

TÊN BẢN VẼ

**MẶT BẰNG TRÍ DẪM
SÀN TẦNG 4 ÷ TẦNG 7**


GHI CHÚ

THEO BẢN VẼ KC BẠCH HẠC

B.V.K.C

KC : 16/43

TỜ SỐ 17/27

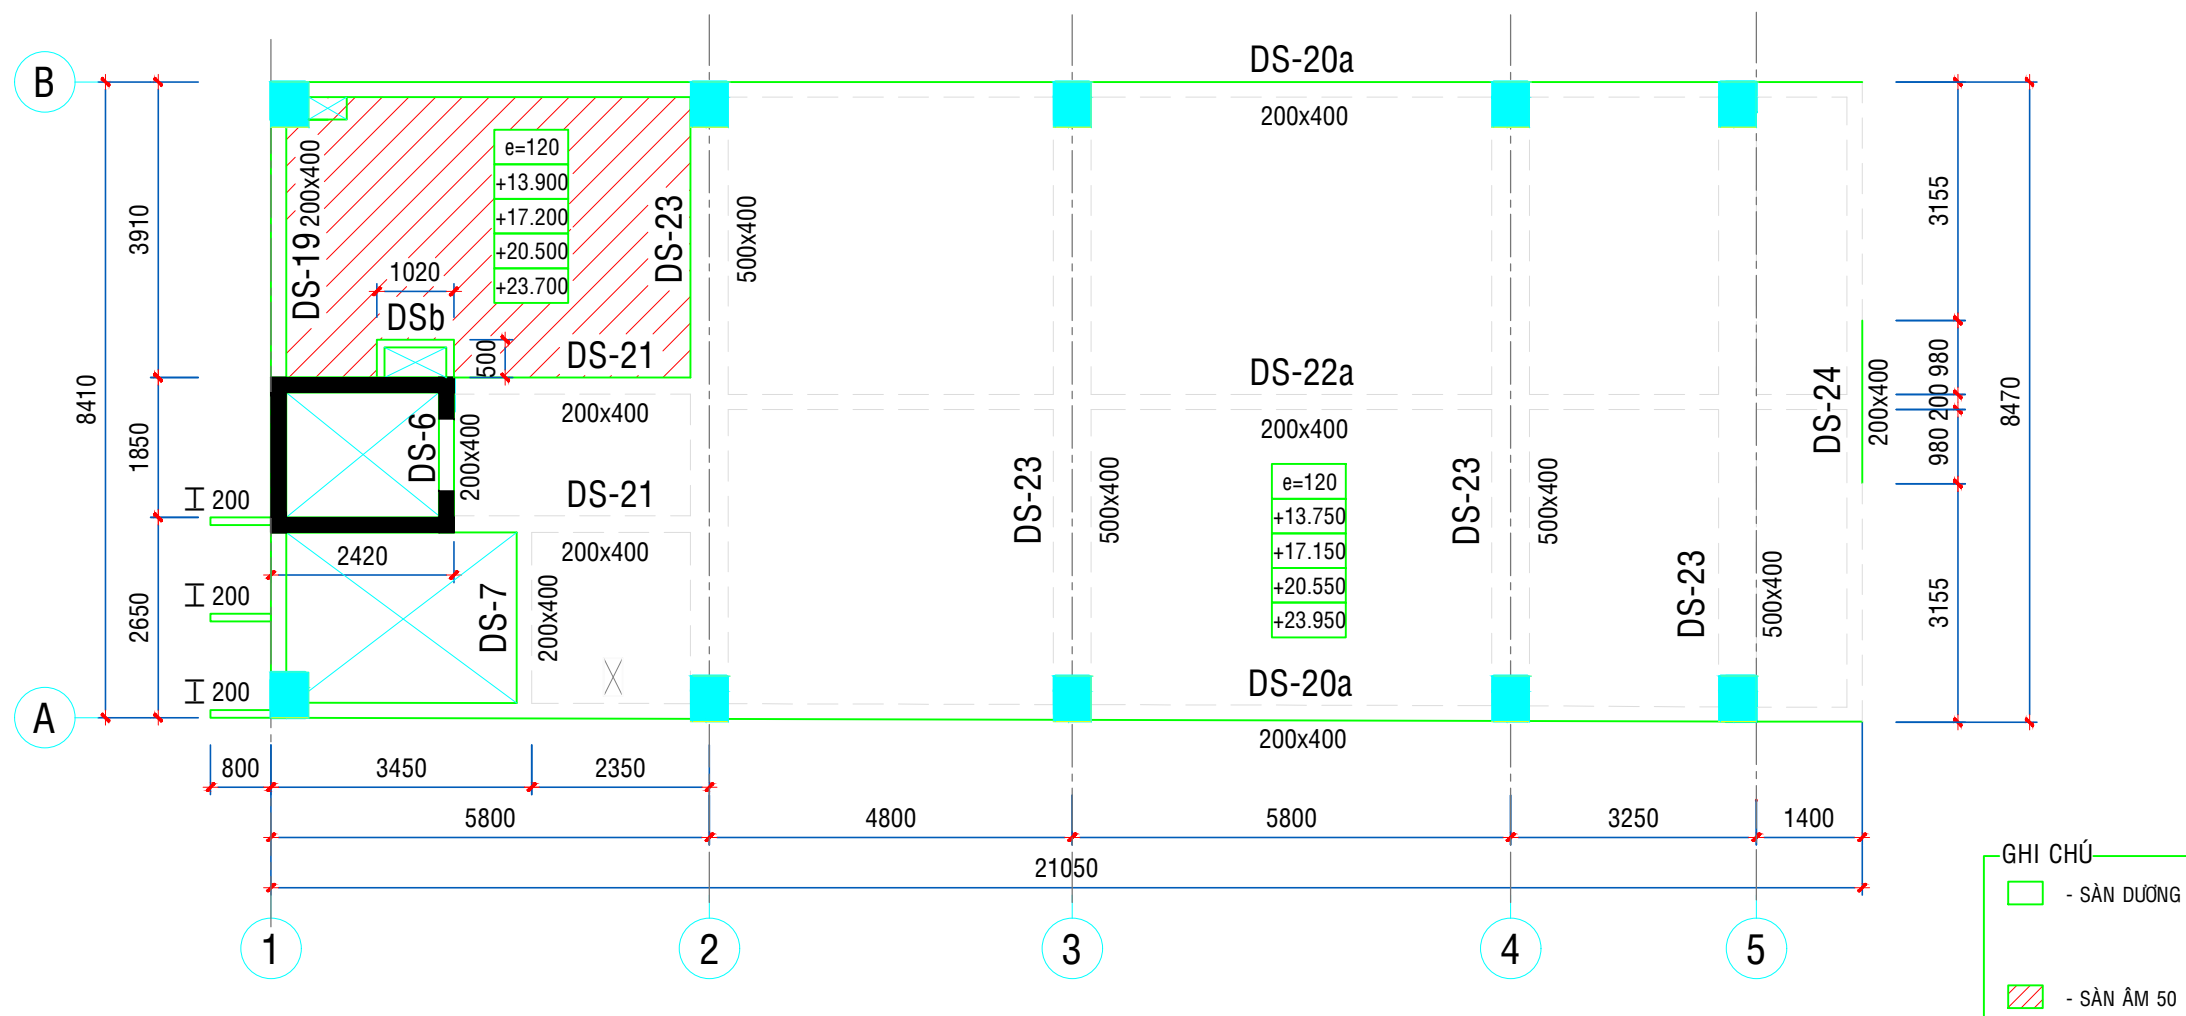

MẶT BẰNG BỐ TRÍ DẪM SÀN TẦNG 4 - TẦNG 7

**CÔNG TY TNHH
GIÀY GIA ĐÌNH**

BẢN VẼ HOÀN CÔNG

Ngày.....Tháng 01 Năm 2013

GIÁM ĐỐC

NGUYỄN HỮU HẠNH

TƯ VẤN GIÁM SÁT

THẠCH BẢO LONG

CHỈ HUY TRƯỞNG

TRẦN THANH HÓA

TÊN CÔNG TRÌNH

CAO ỐC VĂN PHÒNG

ĐỊA ĐIỂM :
24 NGUYỄN BÌNH KHIÊM
P.ĐÀ KAO - Q.1 - TP.HCM

CHỦ ĐẦU TƯ

**CÔNG TY TNHH
GIÀY GIA ĐÌNH**

TÊN BẢN VẼ

**MẶT BẰNG BỐ TRÍ THÉP
SÀN TẦNG 4 ÷ TẦNG 7**


GHI CHÚ

THEO BẢN VẼ KC BẠCH HẠC


B.V.K.C

KC : 16/43

TỜ SỐ 18/27

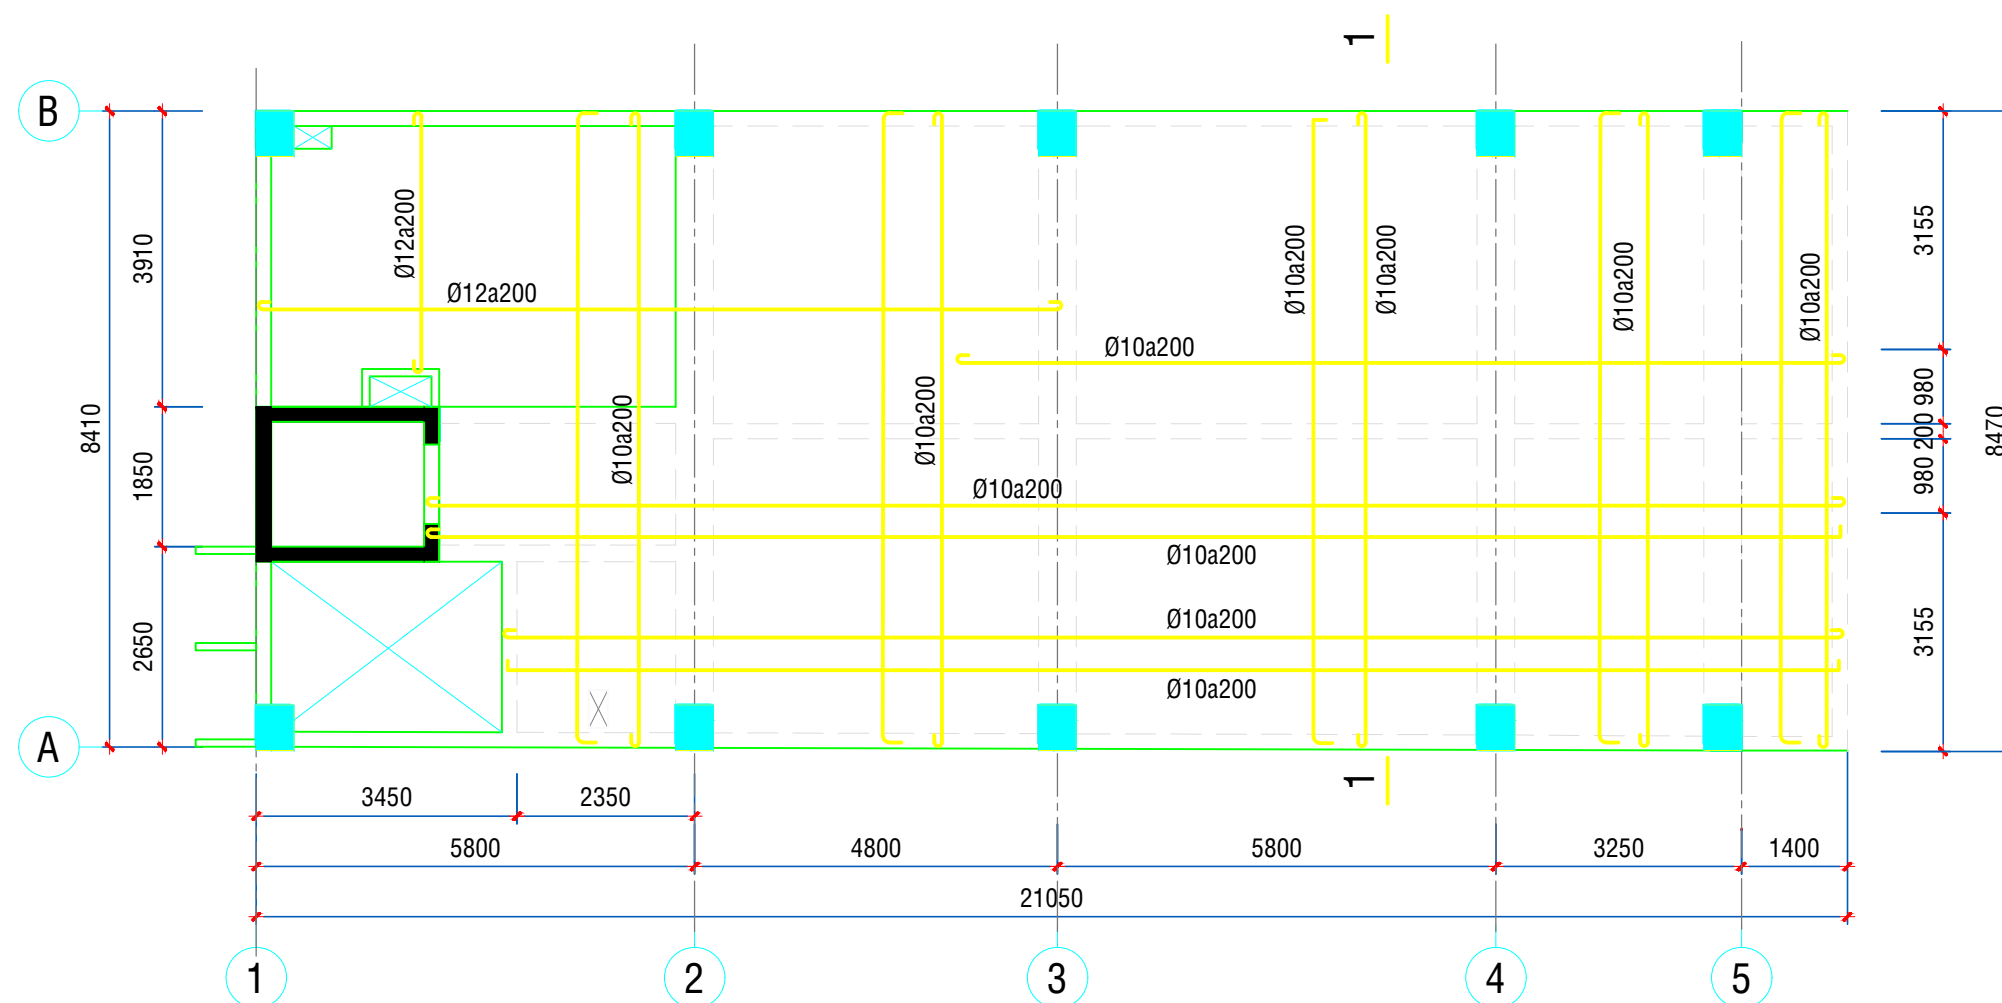

MẶT BẰNG BỐ TRÍ THÉP SÀN TẦNG 4 - TẦNG 7

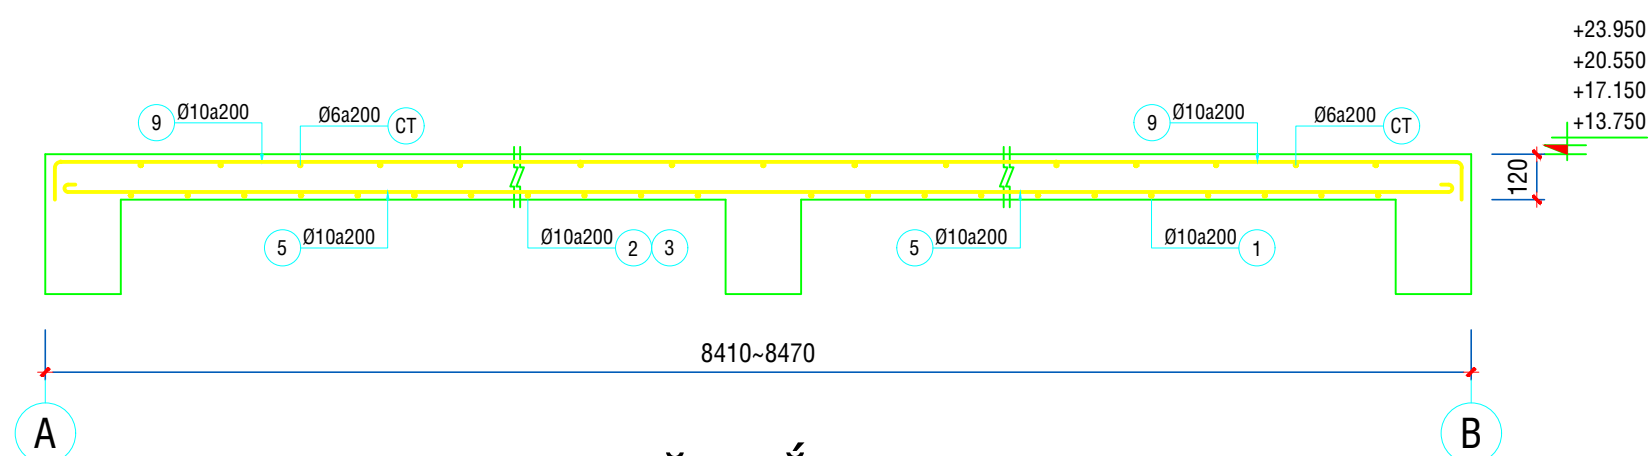

MẶT CẮT 1-1

**CÔNG TY TNHH
GIÀY GIA ĐÌNH**

BẢN VẼ HOÀN CÔNG

Ngày.....Tháng 01 Năm 2013

GIÁM ĐỐC

NGUYỄN HỮU HẠNH

TƯ VẤN GIÁM SÁT

THẠCH BẢO LONG

CHỈ HUY TRƯỞNG

TRẦN THANH HÓA

TÊN CÔNG TRÌNH

CAO ỐC VĂN PHÒNG

ĐỊA ĐIỂM :
24 NGUYỄN BÌNH KHIÊM
P.ĐÀ KAO - Q.1 - TP.HCM

CHỦ ĐẦU TƯ

**CÔNG TY TNHH
GIÀY GIA ĐÌNH**

TÊN BẢN VẼ

**MẶT BẰNG BỐ TRÍ DẦM
TẦNG KỸ THUẬT**


GHI CHÚ

THEO BẢN VẼ KC BẠCH HẠC

B.V.K.C

KC : 17/43

TỜ SỐ 20/27

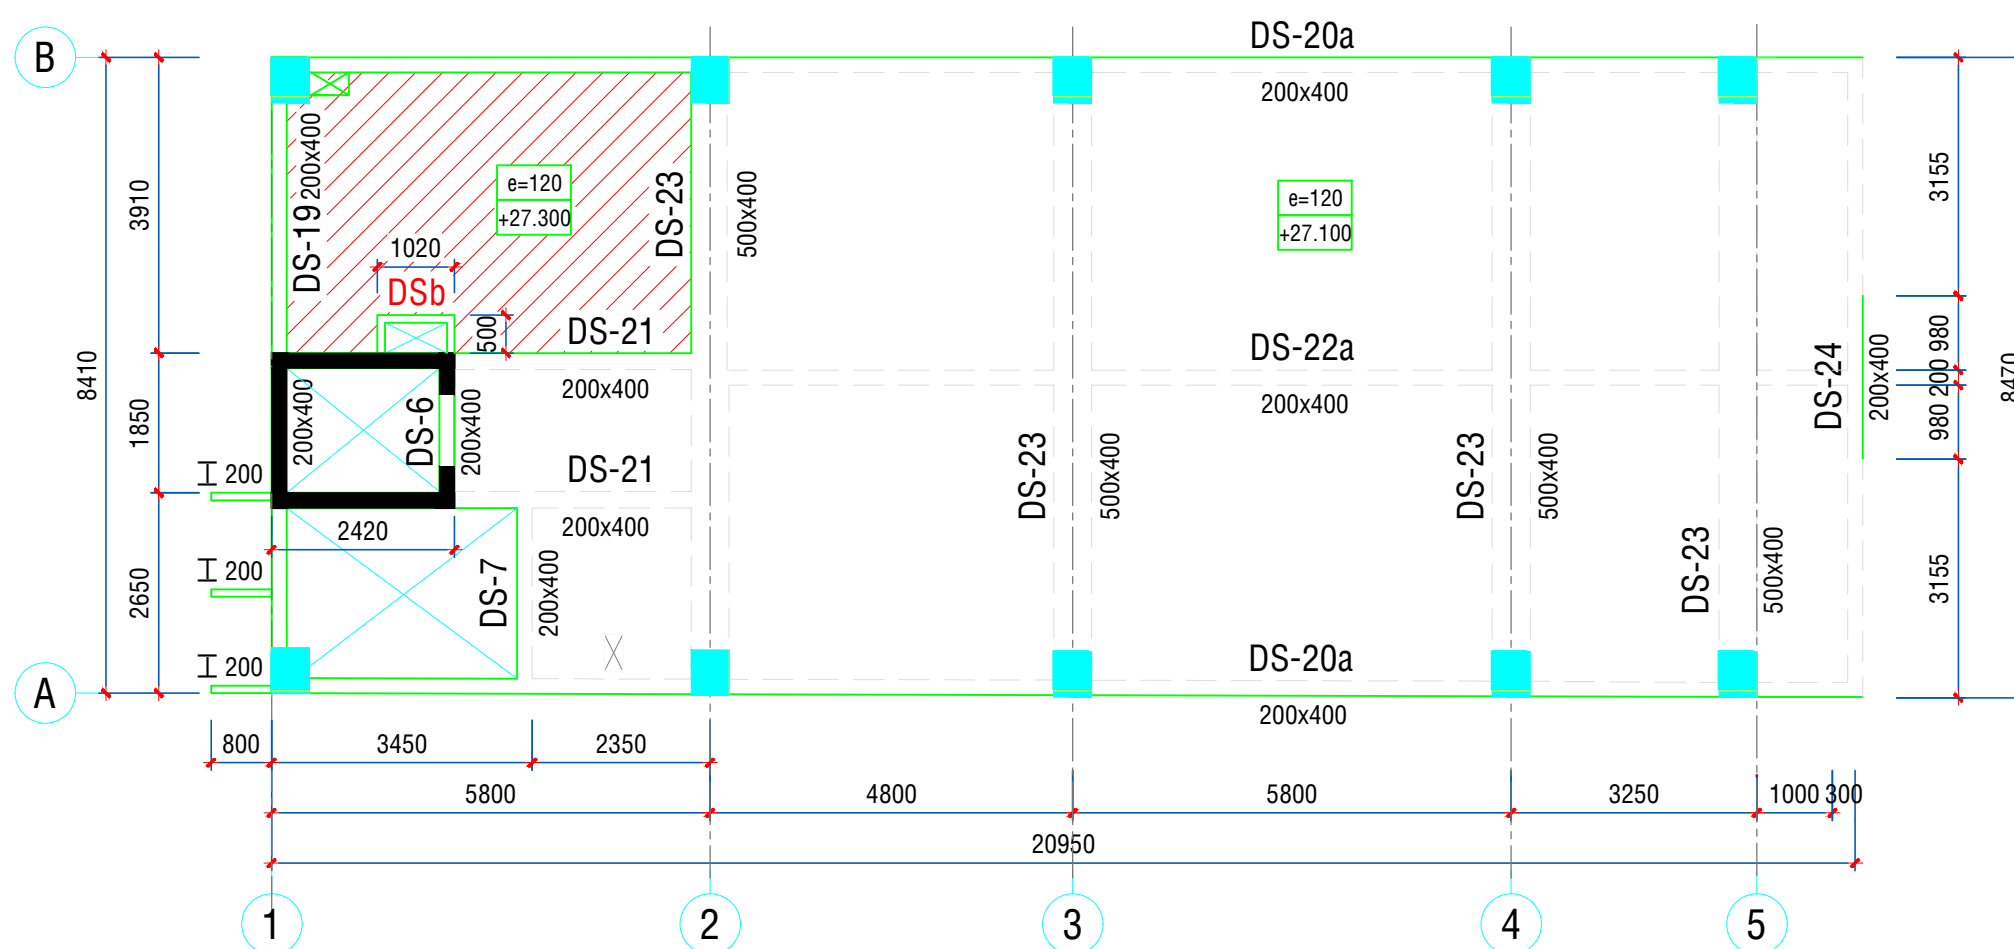

MẶT BẰNG BỐ TRÍ DẦM TẦNG KỸ THUẬT

**CÔNG TY TNHH
GIÀY GIA ĐỊNH**

BẢN VẼ HOÀN CÔNG

Ngày.....Tháng 01 Năm 2013

GIÁM ĐỐC

NGUYỄN HỮU HẠNH

TƯ VẤN GIÁM SÁT

THẠCH BẢO LONG

CHỈ HUY TRƯỞNG

TRẦN THANH HÓA

TÊN CÔNG TRÌNH

CAO ỐC VĂN PHÒNG

ĐỊA ĐIỂM :
24 NGUYỄN BÌNH KHIÊM
P.ĐÀ KAO - Q.1 - TP.HCM

CHỦ ĐẦU TƯ

**CÔNG TY TNHH
GIÀY GIA ĐỊNH**

TÊN BẢN VẼ

**MẶT BẰNG BỐ TRÍ THÉP
SÀN TẦNG KỸ THUẬT**


GHI CHÚ

THEO BẢN VẼ KC BẠCH HẠC


B.V.K.C

KC : 17/43

TỜ SỐ 21/27

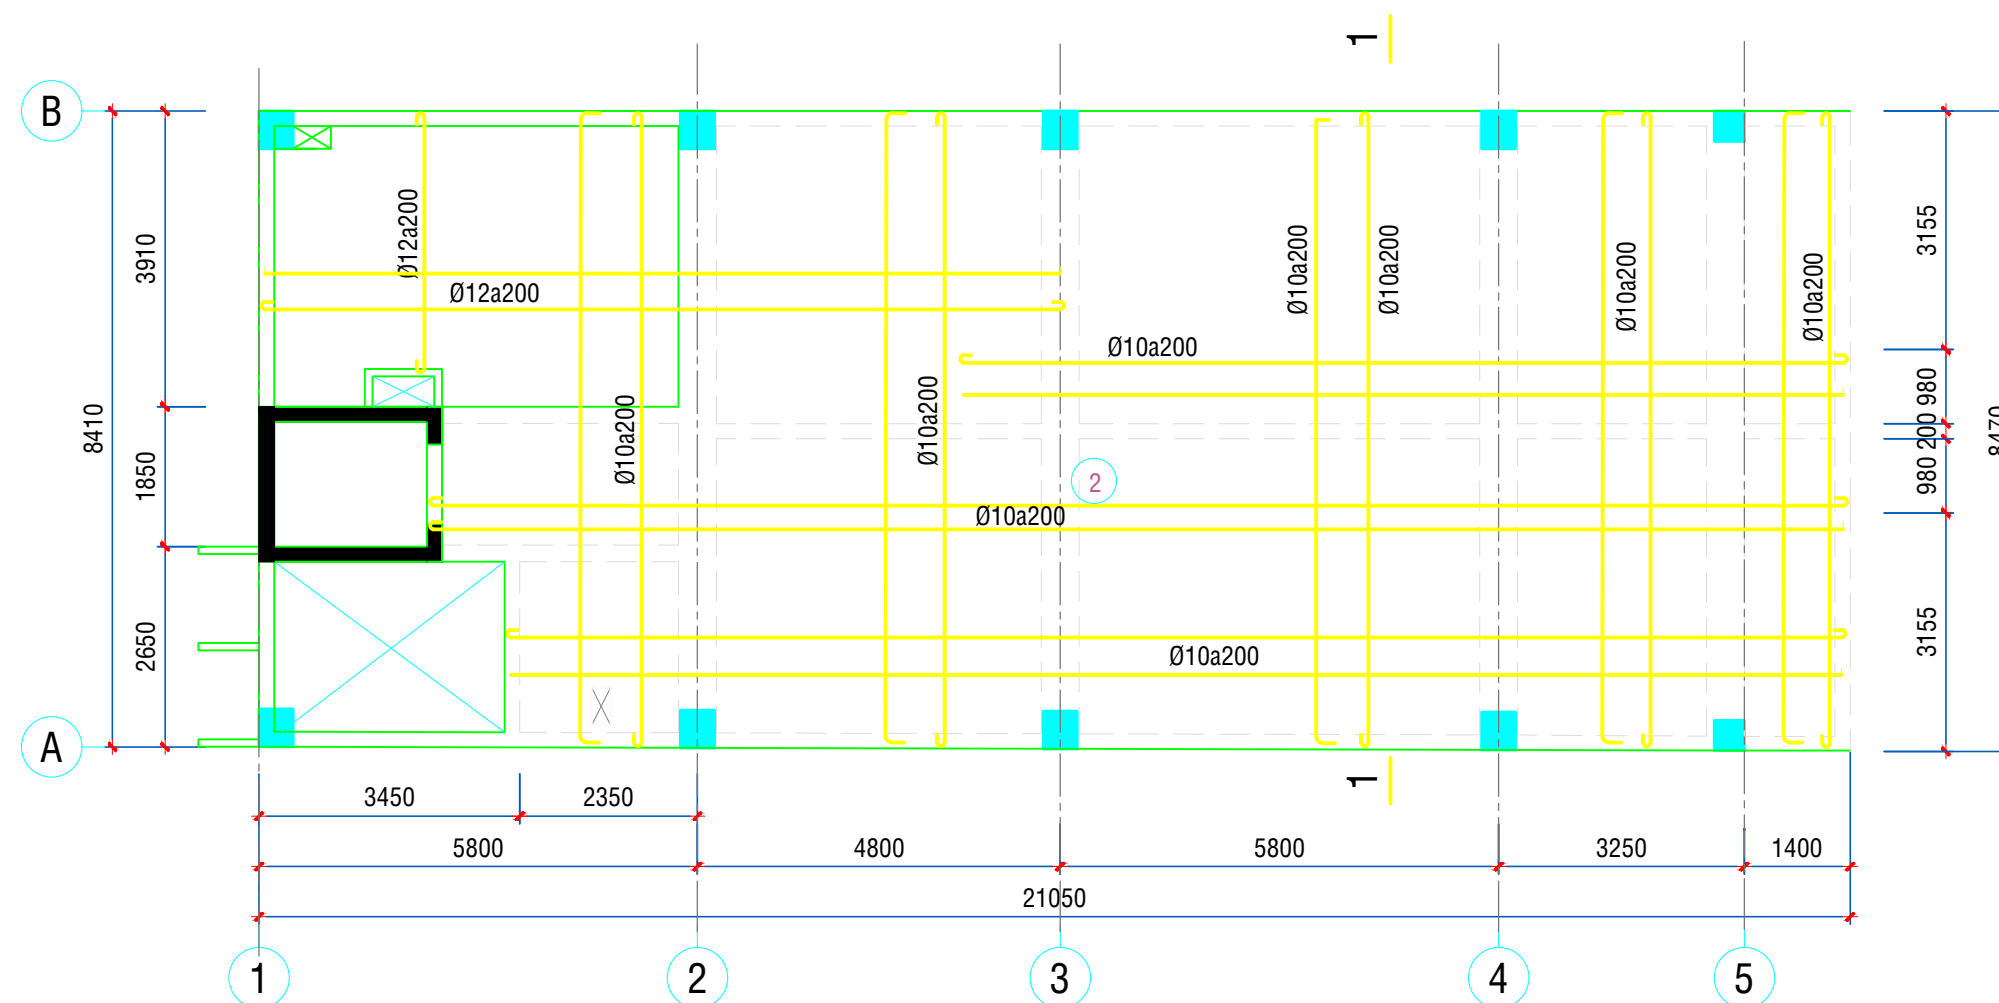

MẶT BẰNG BỐ TRÍ THÉP SÀN TẦNG KỸ THUẬT

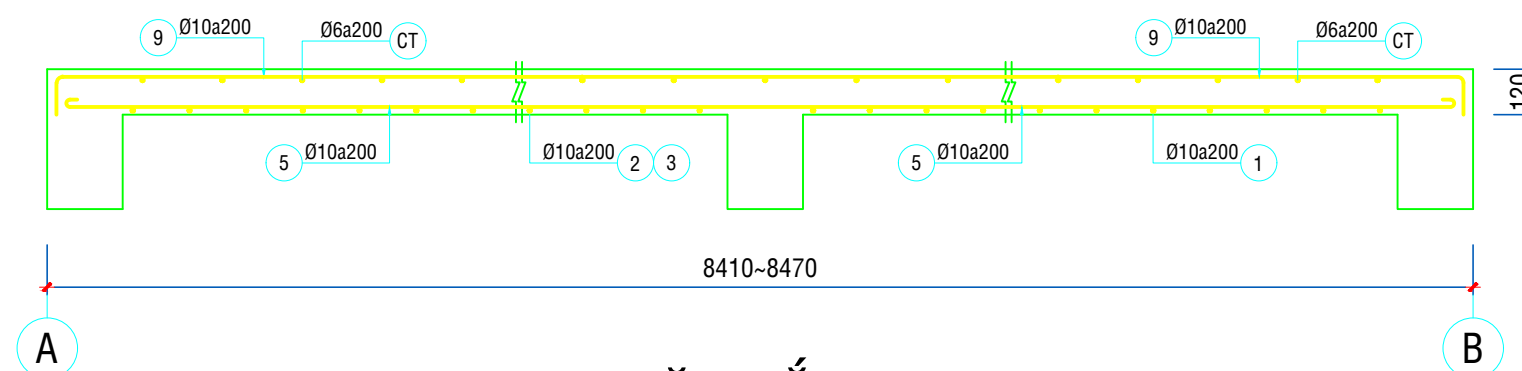

MẶT CẮT 1-1

GIÁM ĐỐC

NGUYỄN HỮU HẠNH

TƯ VẤN GIÁM SÁT

THẠCH BẢO LONG

CHỈ HUY TRƯỞNG

TRẦN THANH HÓA

TÊN CÔNG TRÌNH

CAO ỐC VĂN PHÒNG

ĐỊA ĐIỂM :
24 NGUYỄN BÌNH KHIÊM
P.ĐÀ KAO - Q.1 - TP.HCM

CHỦ ĐẦU TƯ

**CÔNG TY TNHH
GIÀY GIA ĐÌNH**

TÊN BẢN VẼ

MẶT CẮT


GHI CHÚ

THEO BẢN VẼ KT KIẾN TRÚC TRỄ

B.V.K.T

KT : 11/11

TỜ SỐ 26/27

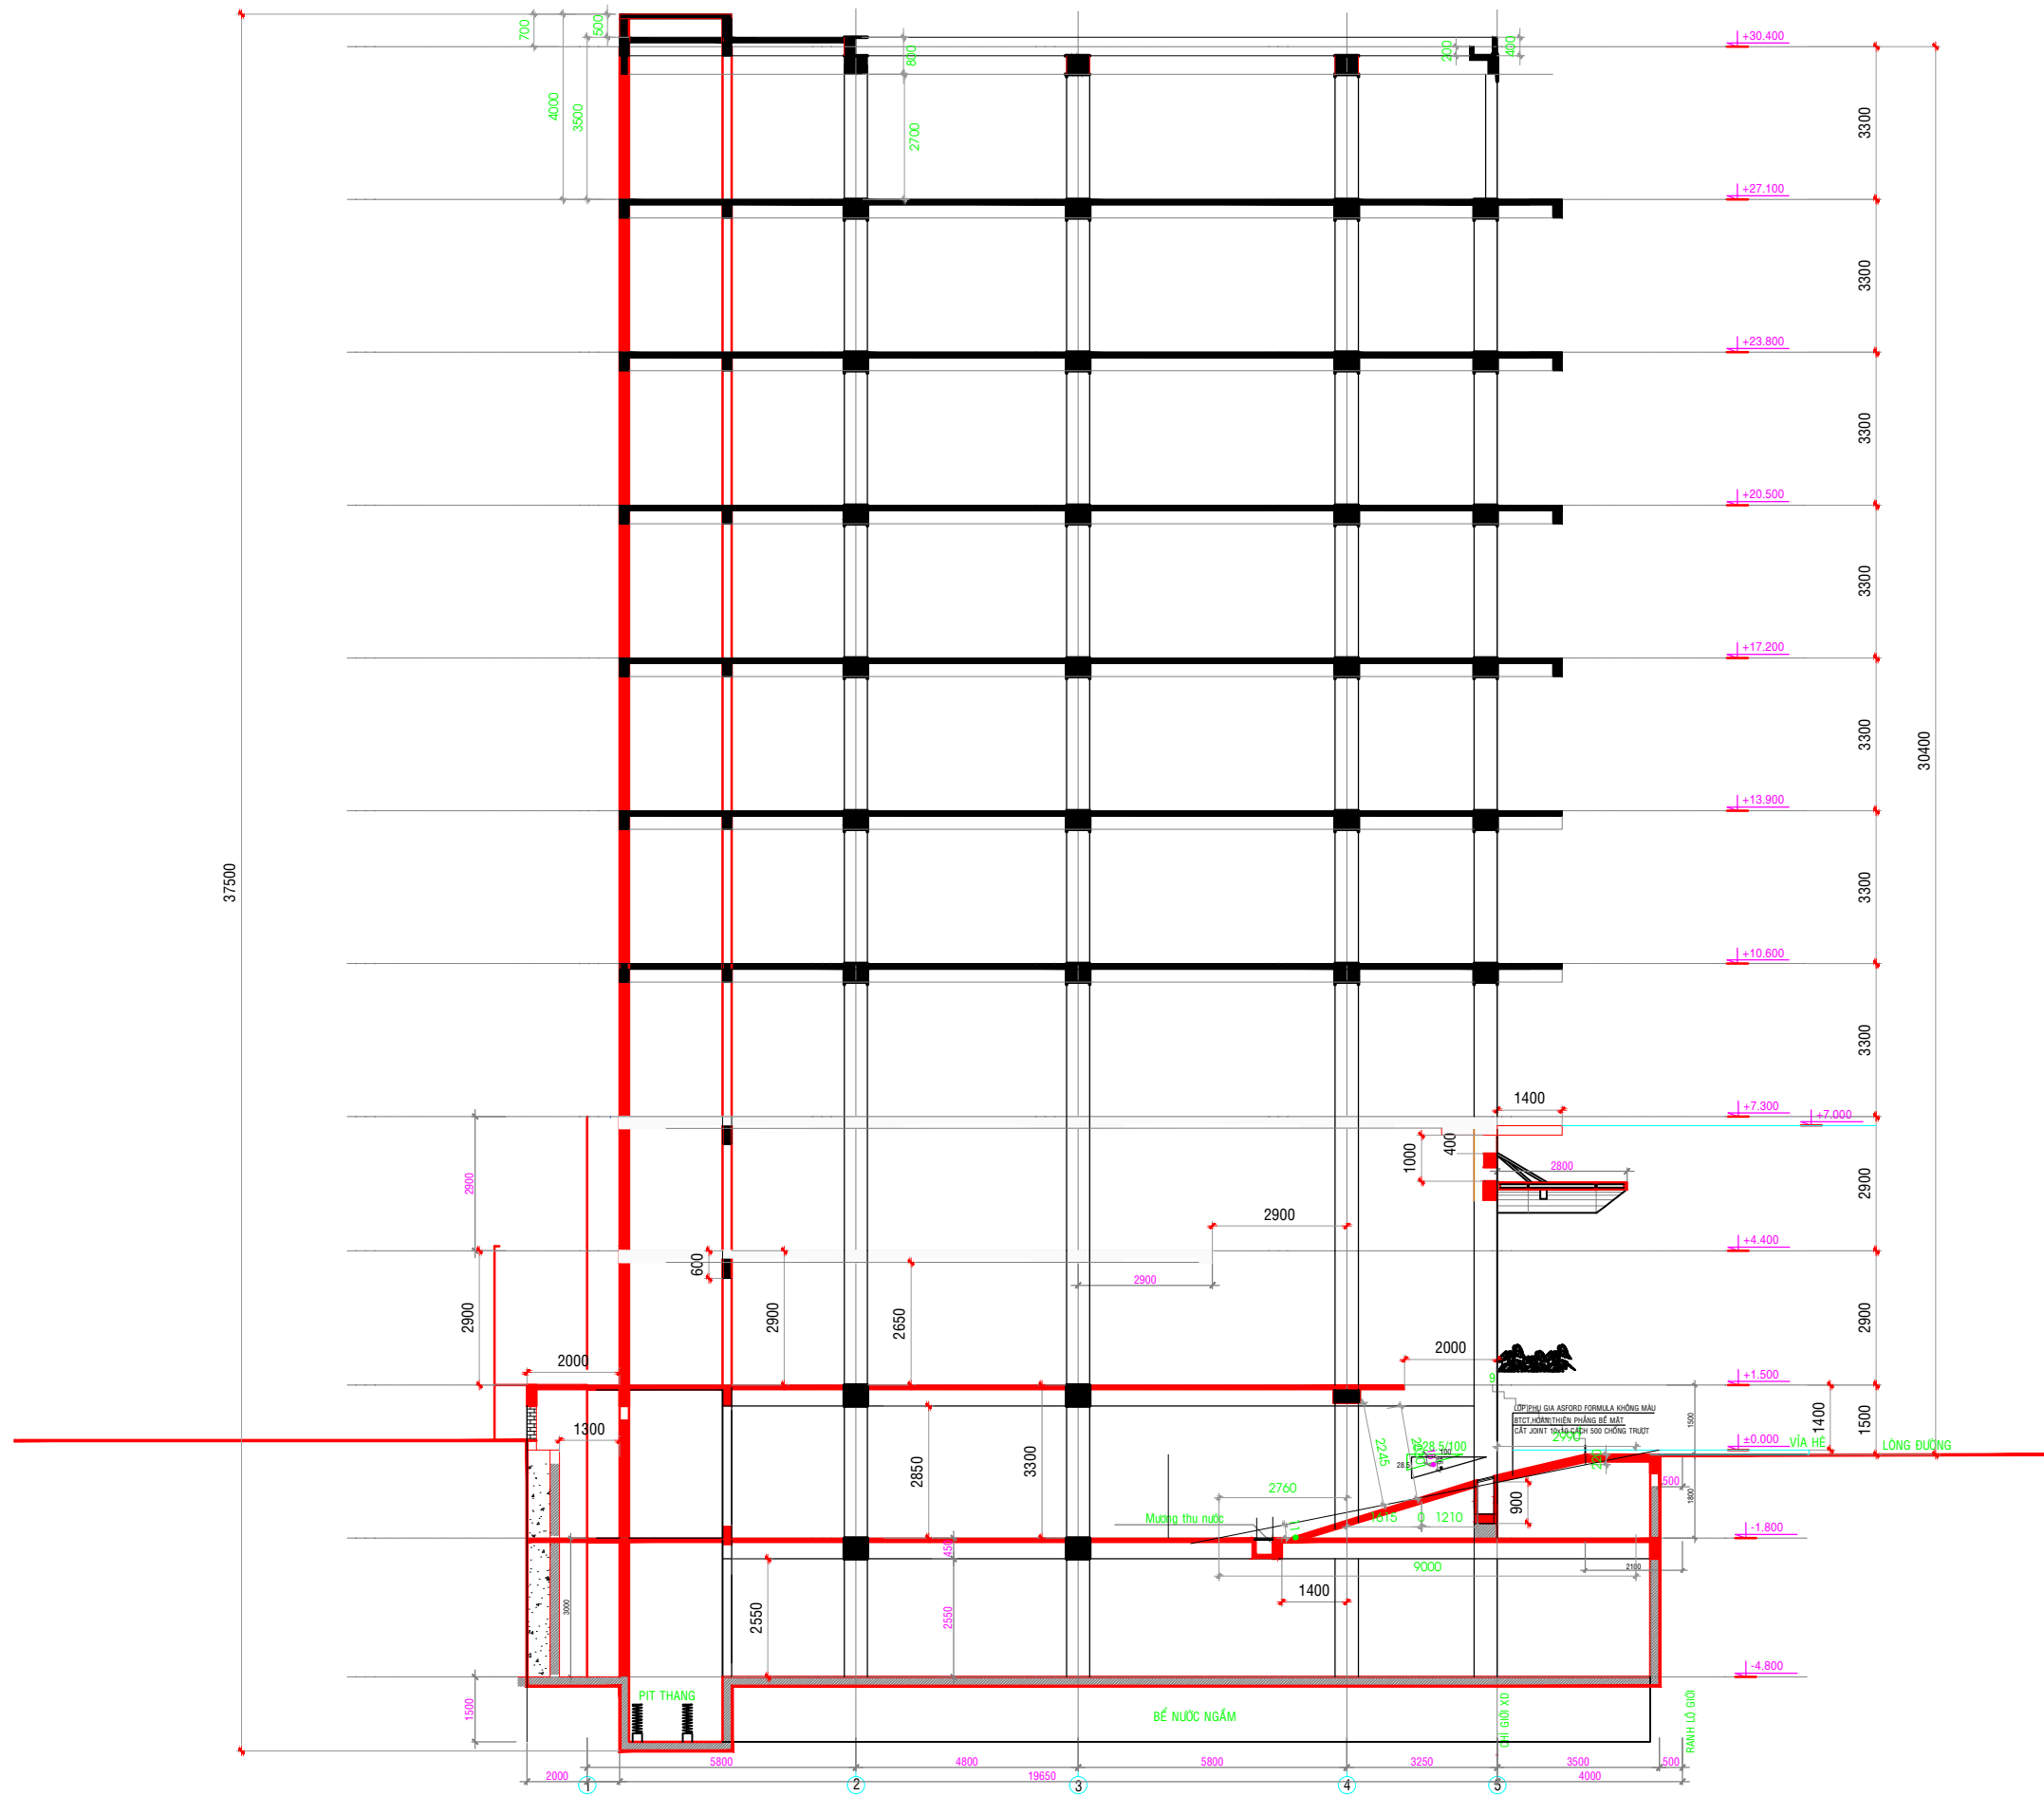

MẶT CẮT A-A