



MẶT CẮT TRƯỚC 1-8 T.L. : 1/100


MẶT BẰNG TỔNG THỂ

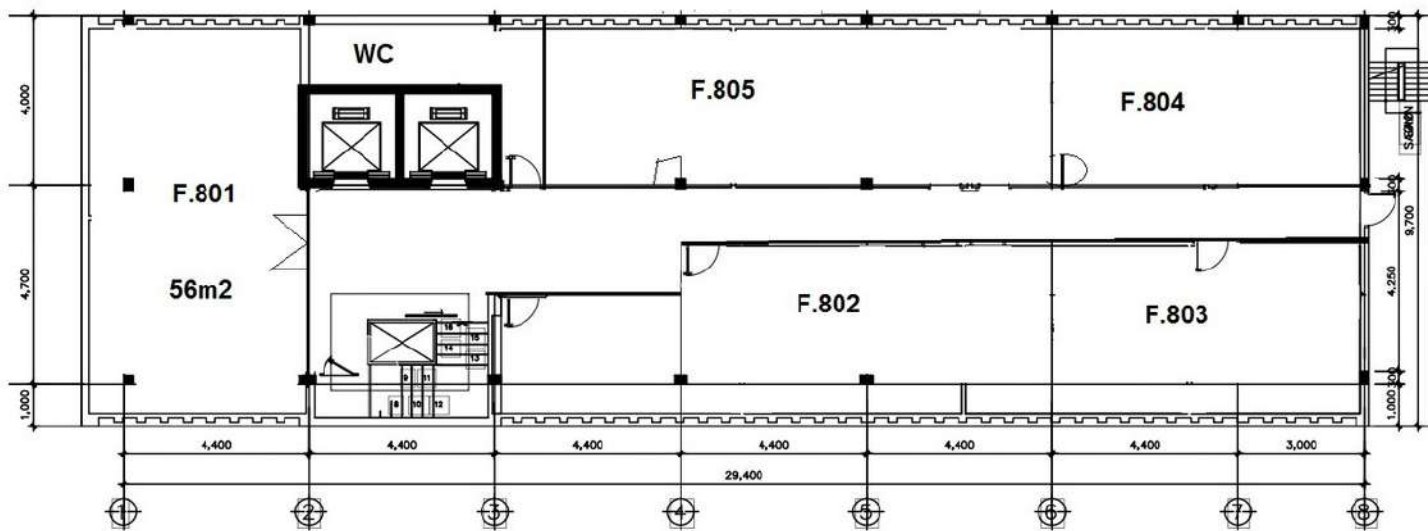

MẶT BẰNG LẦU 8

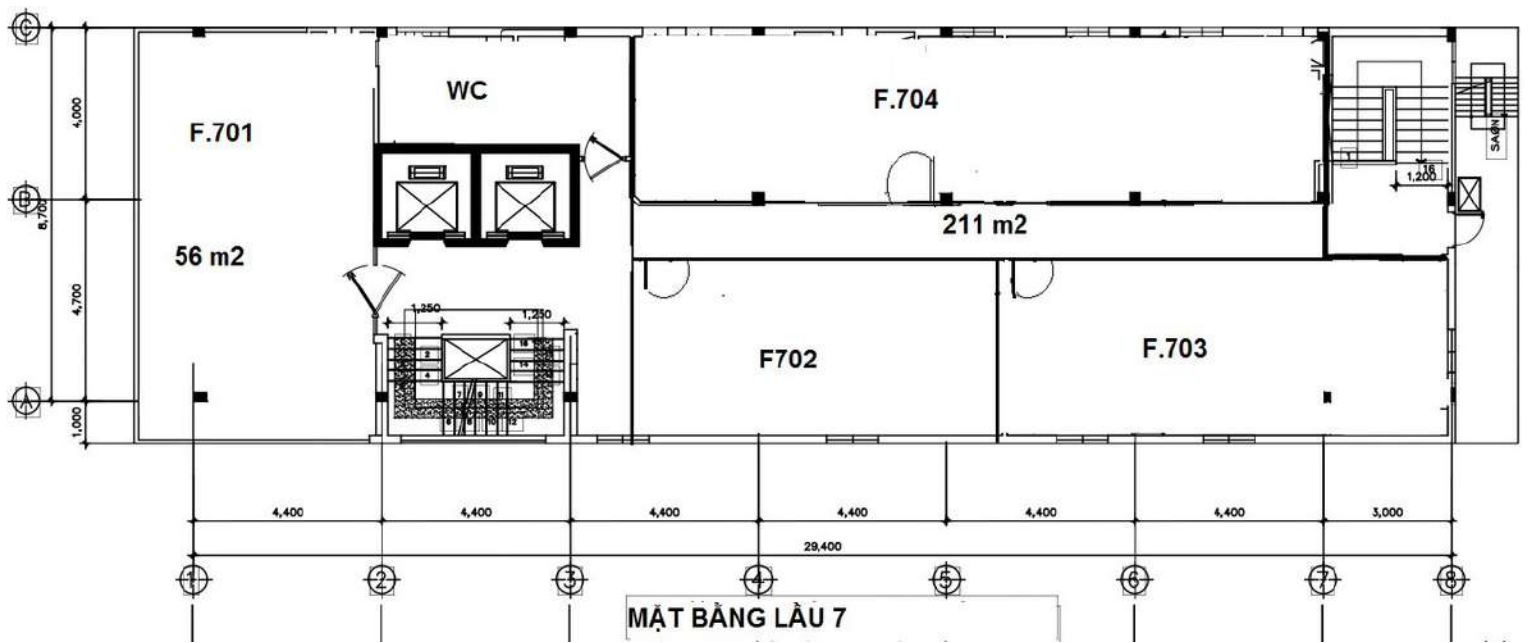


MẶT BẰNG LẦU 7

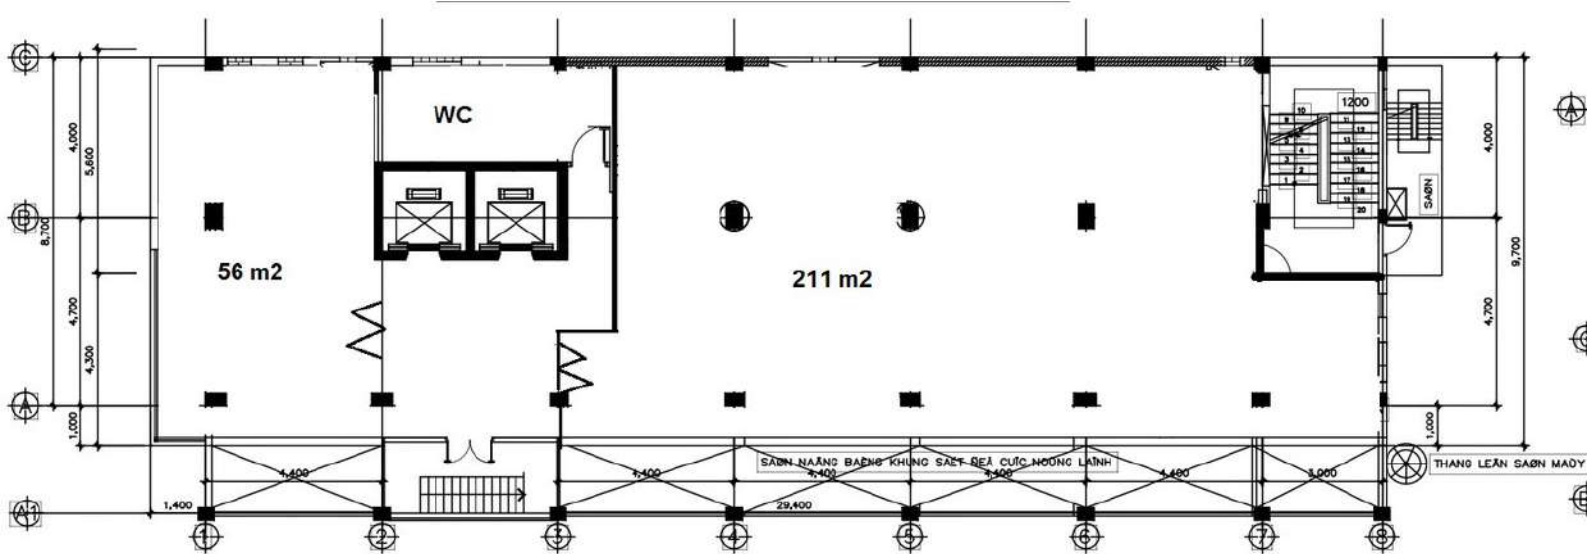


MẶT BẰNG LẦU 1, 2, 3, 4, 5, 6


TL 1 / 100

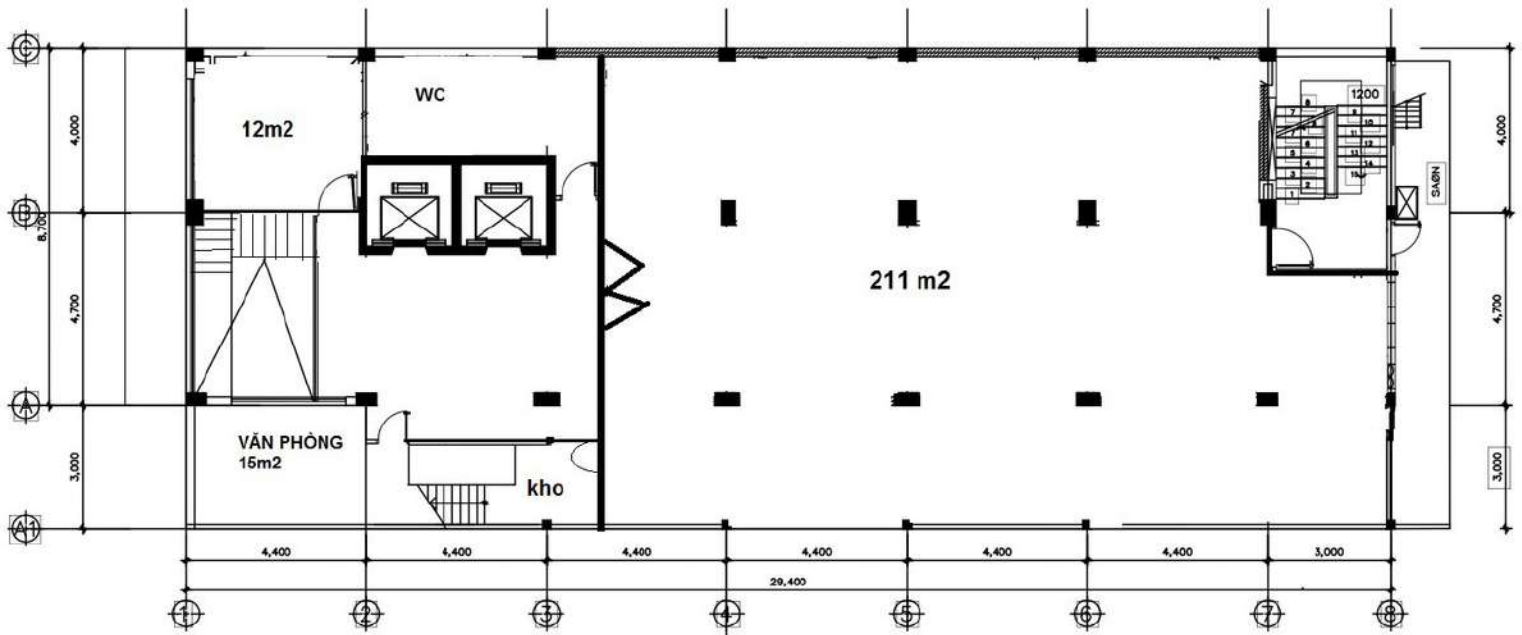

MẶT BẰNG LỬNG TL 1 / 100

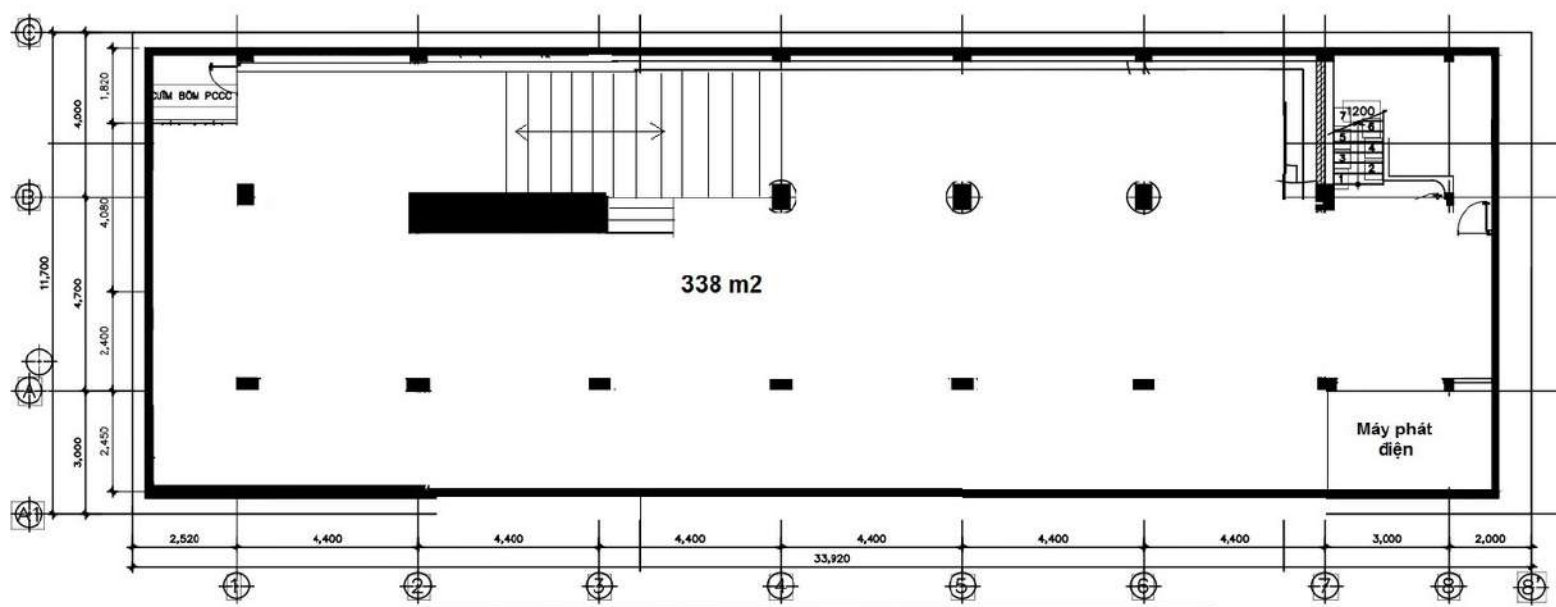

**MẶT BẰNG TẦNG HẦM** TL 1 / 100

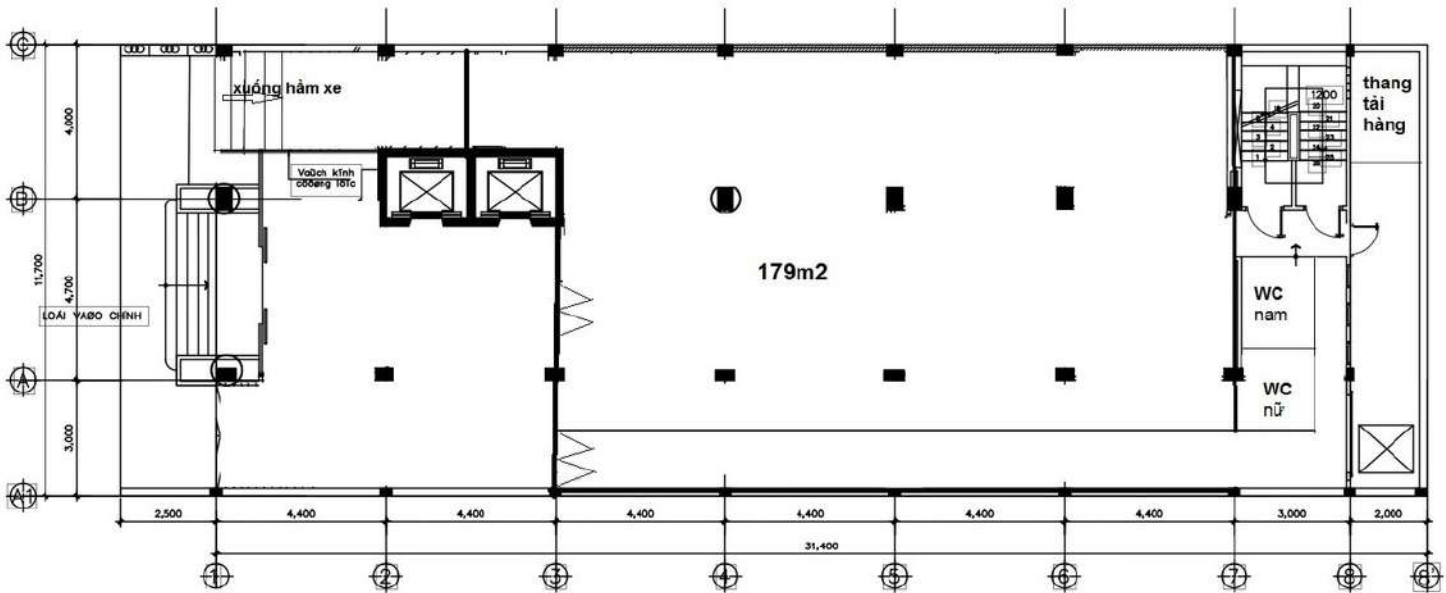

MẶT BẰNG TRỆT TL 1 / 100