



MẶT BẰNG HIỆN TRẠNG TRỆT  
 TL: 1/100

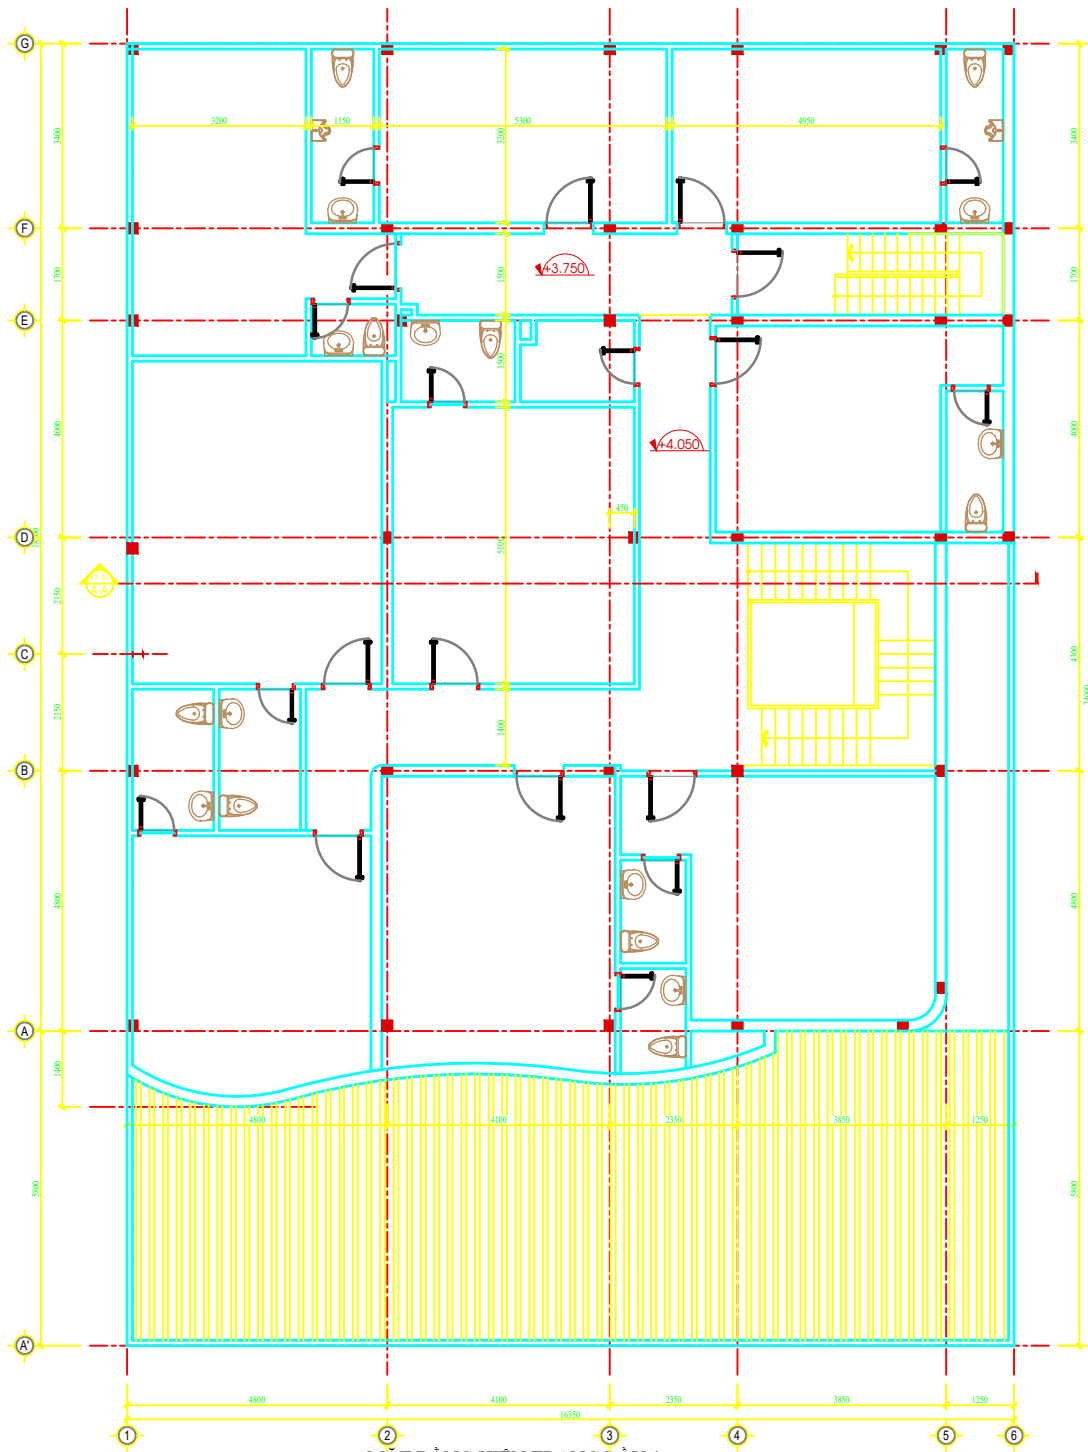


MẶT BẰNG HIỆN TRẠNG LẦU 1

TL: 1/100

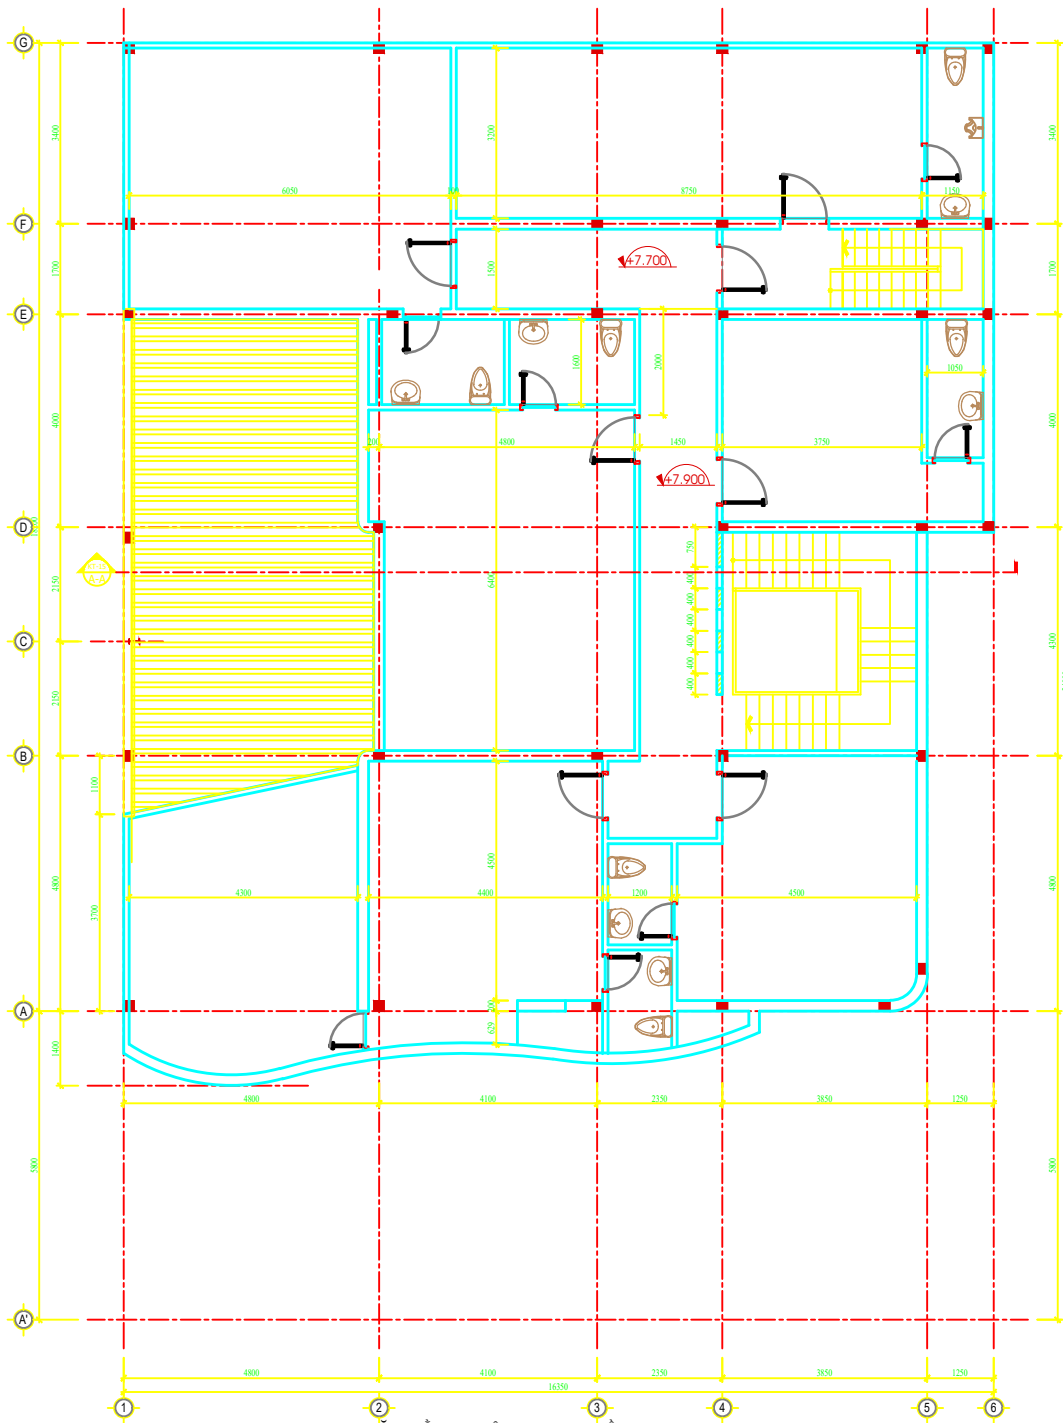


MẶT BẰNG HIỆN TRẠNG LẦU 2  
TL: 1/100

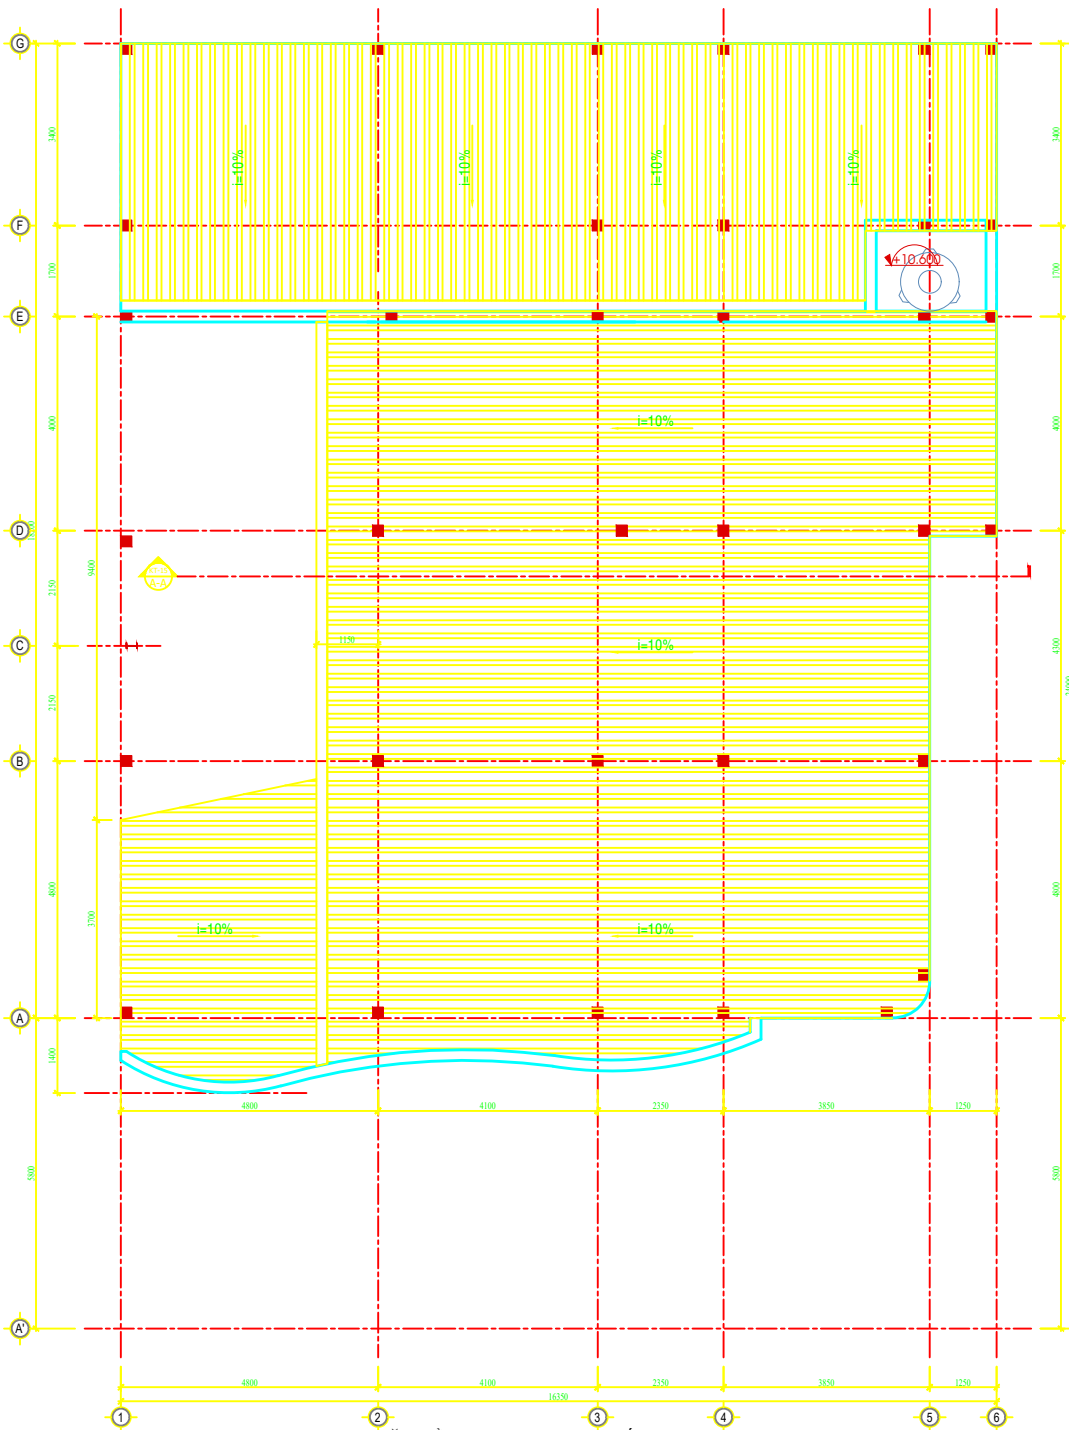


**MẶT BẰNG HIỆN TRẠNG MÁI**

TL: 1/100

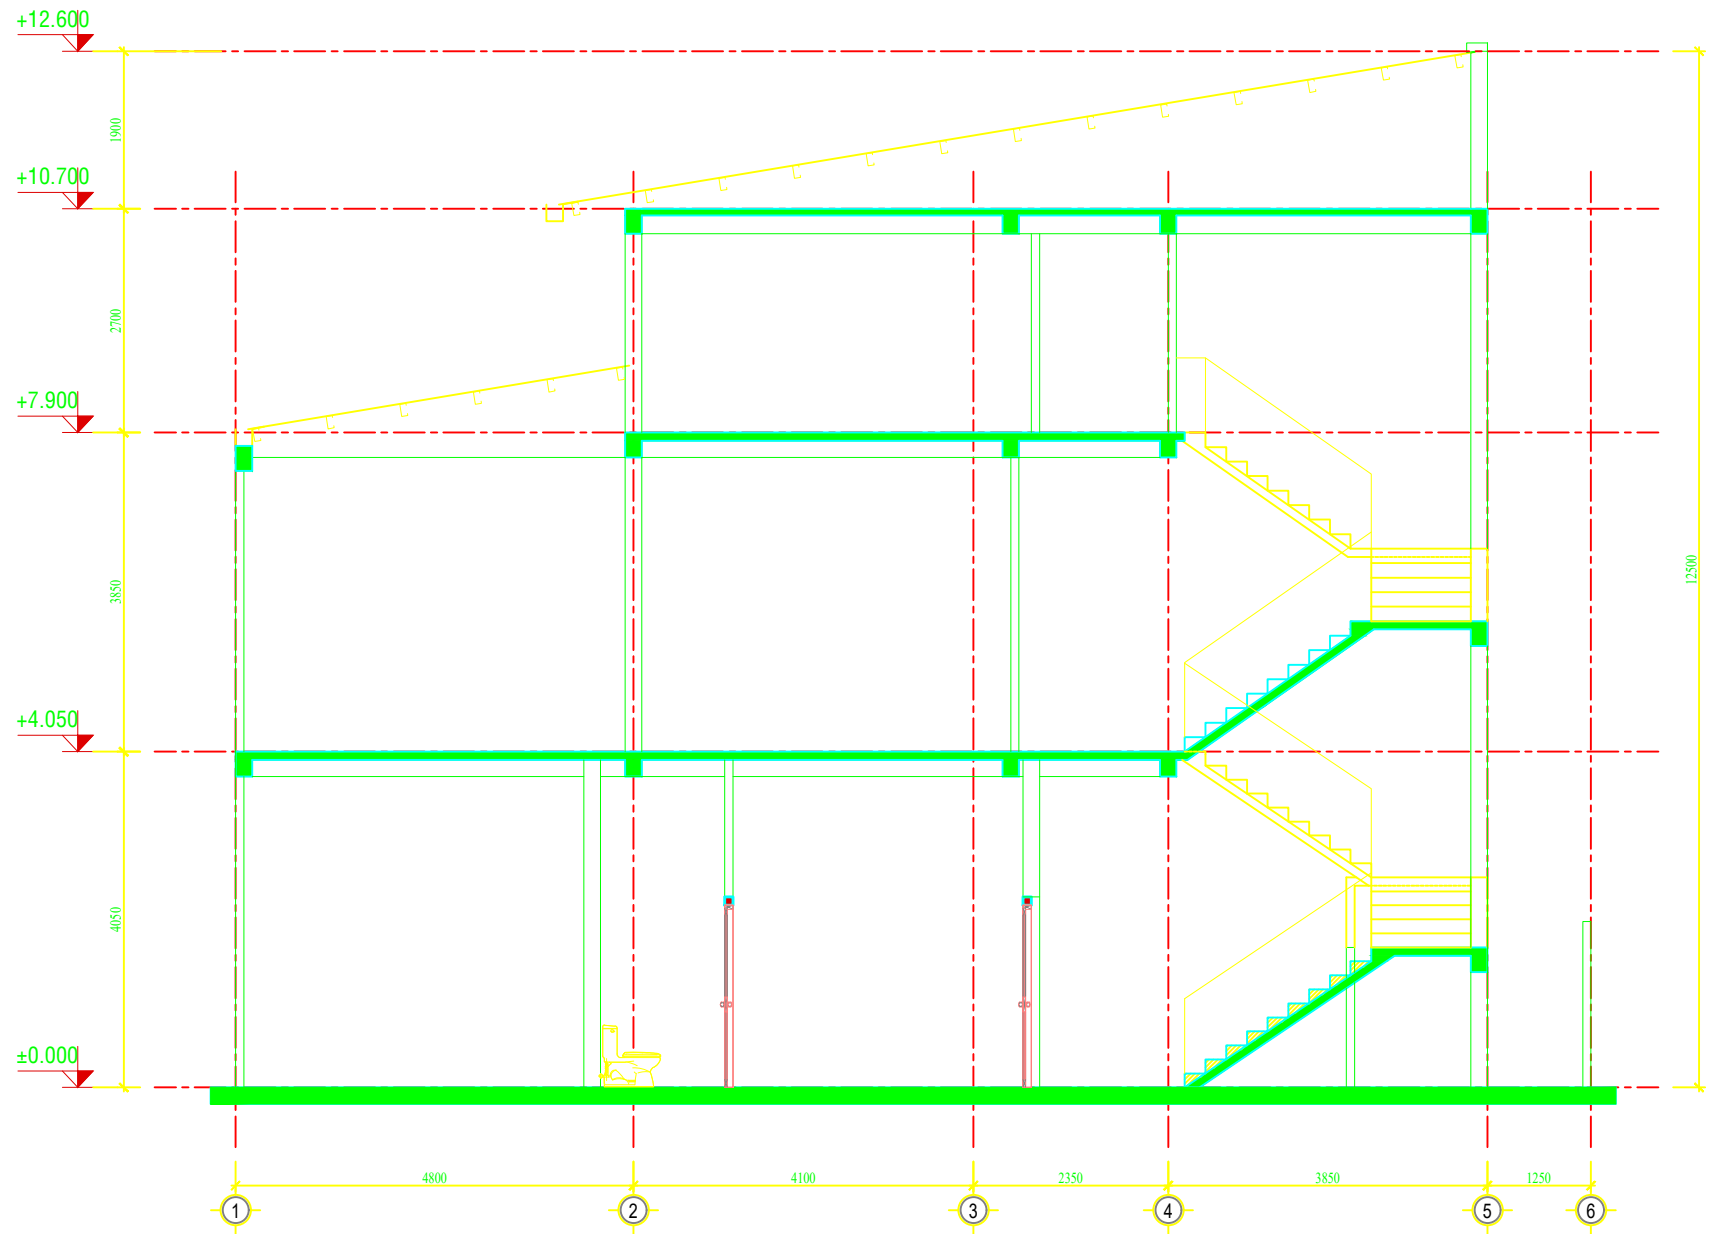

**MẶT CẮT NGANG A-A HIỆN TRẠNG.**

TL: 1/50

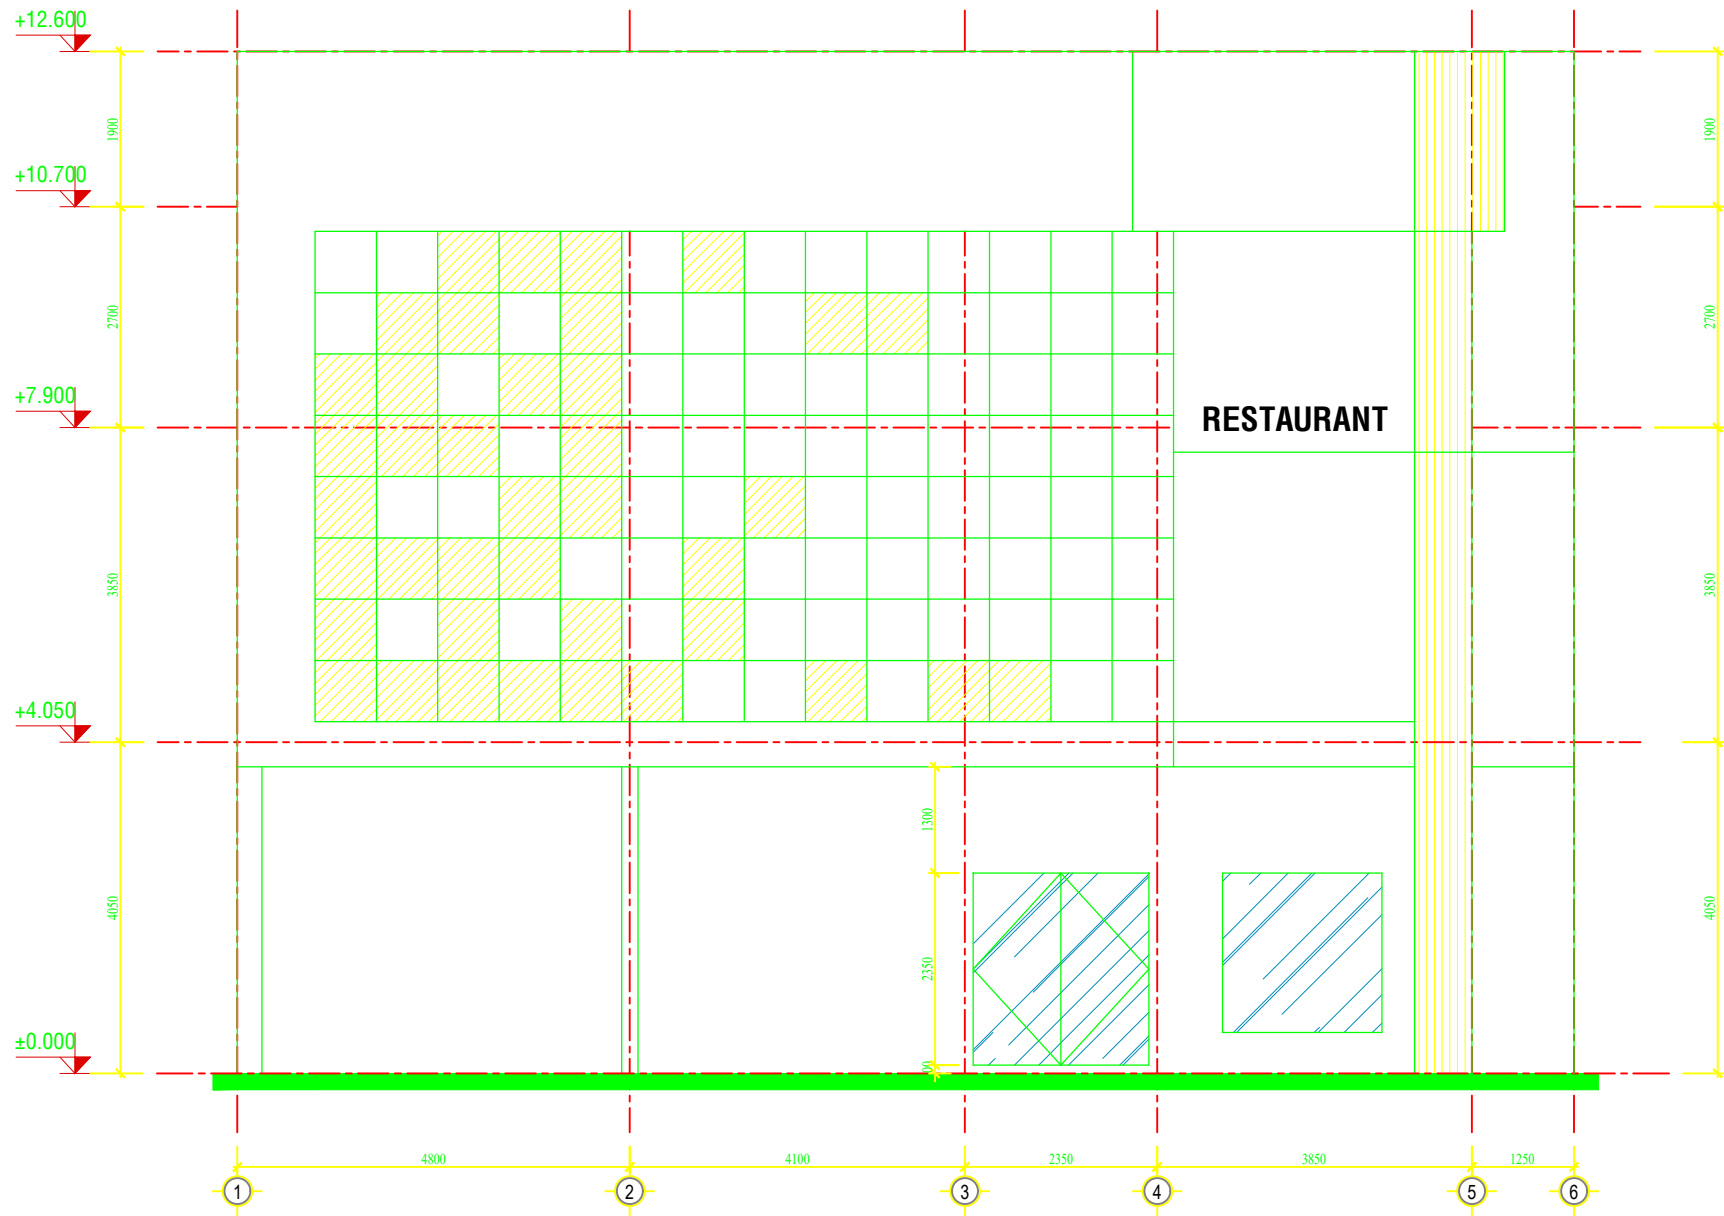

MẶT ĐÚNG HIỆN TRẠNG.