TẦNG 7 CÒN TRỐNG

- PHÒNG CHỨC NĂNG SỐ 9 + 10 +11.
- PHÒNG HỌP SỐ 15

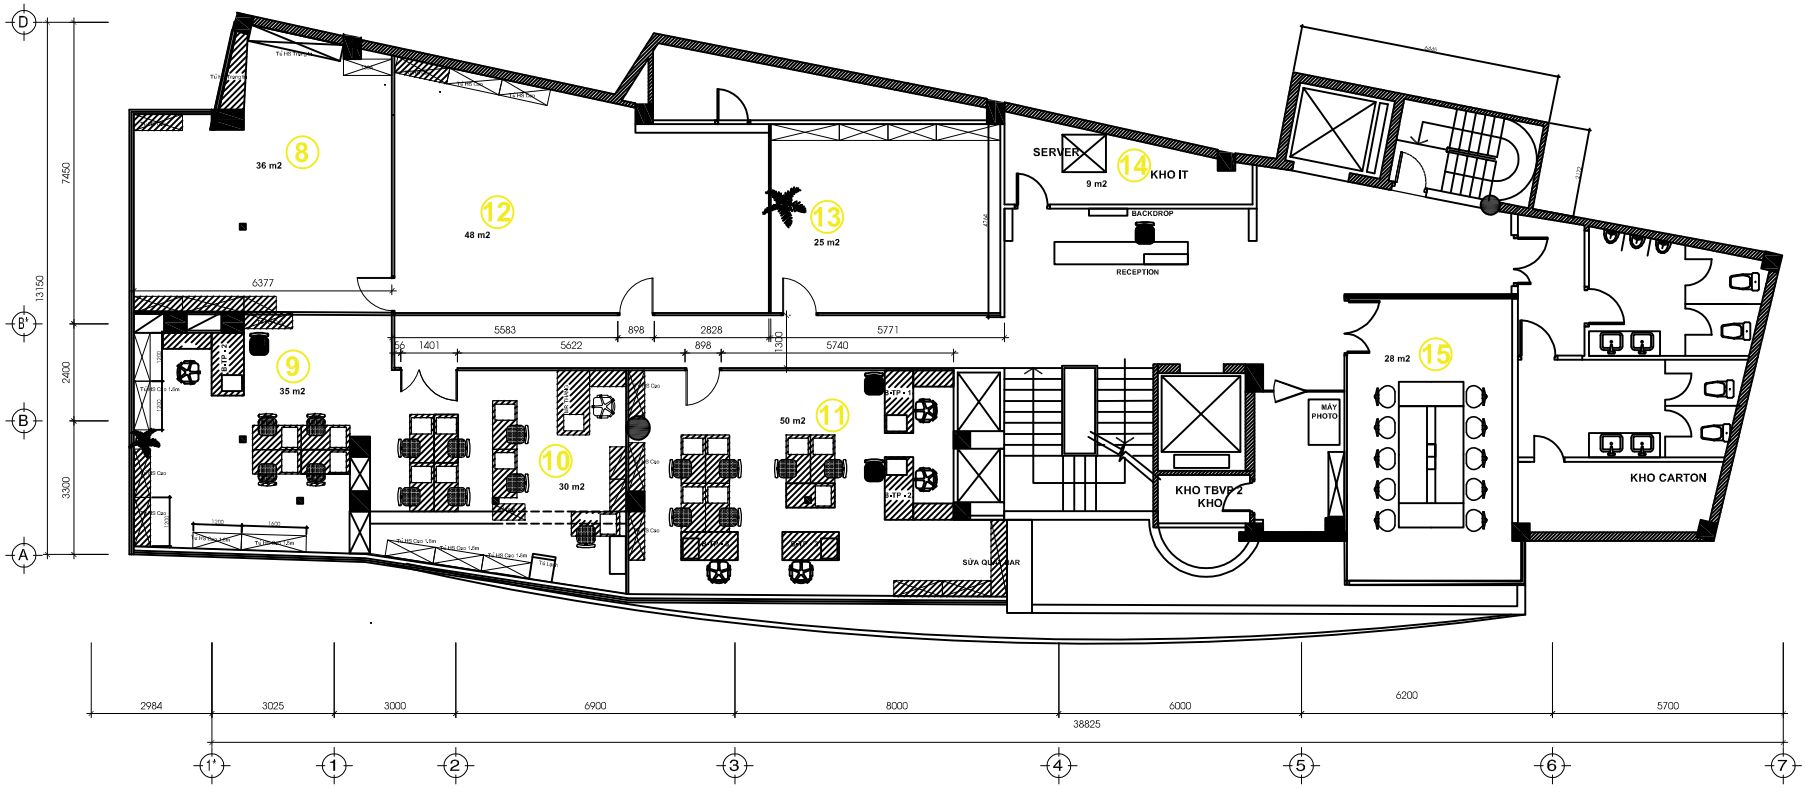

MB BỐ TRÍ NỘI THẤT - TẦNG 7
TL 1/100

NỘI THẤT TẬN DỤNG LẠI

NỘI THẤT MỚI

Kiểm tra kích thước thực tế trước khi thi công.

ĐƠN VỊ THIẾT KẾ - DESIGN COMPANY

STT/NO.	NGÀY/DATE	NỘI DUNG/CONTENTS

CONCEPT DOCUMENT STAGE
THIẾT KẾ SƠ BỘ

CHỦ ĐẦU TƯ - CLIENT

TUONG VIET TRADING AND PRODUCTION CO., LTD

TUONG VIET
Your Right Way

ADDRESS: 95 CMT8, Ben Thanh Ward,District 1, HCMC
Tel: (+84.8) 3925 6414 (5 line) - Fax: (+84.8) 3925 6413
Website: www.tuongvietco.com

GĐ KHỐI XDCB CONTRUCTION DIRECTOR:		
THIẾT KẾ - DESIGN BY		

CÔNG TRÌNH - PROJECT:

CẢI TẠO VĂN PHÒNG

VỊ TRÍ - LOCATION:

95 CMT8, Ben Thanh Ward,District 1, HCMC

TÊN BẢN VẼ - DRAWING TITLE

PROJECT PACKAGE NO.	ISSUE DATE	SCALE
DRAWING NO.		REVISION